
გეგმა -3,15 ნიშნულზე მ. 1:350

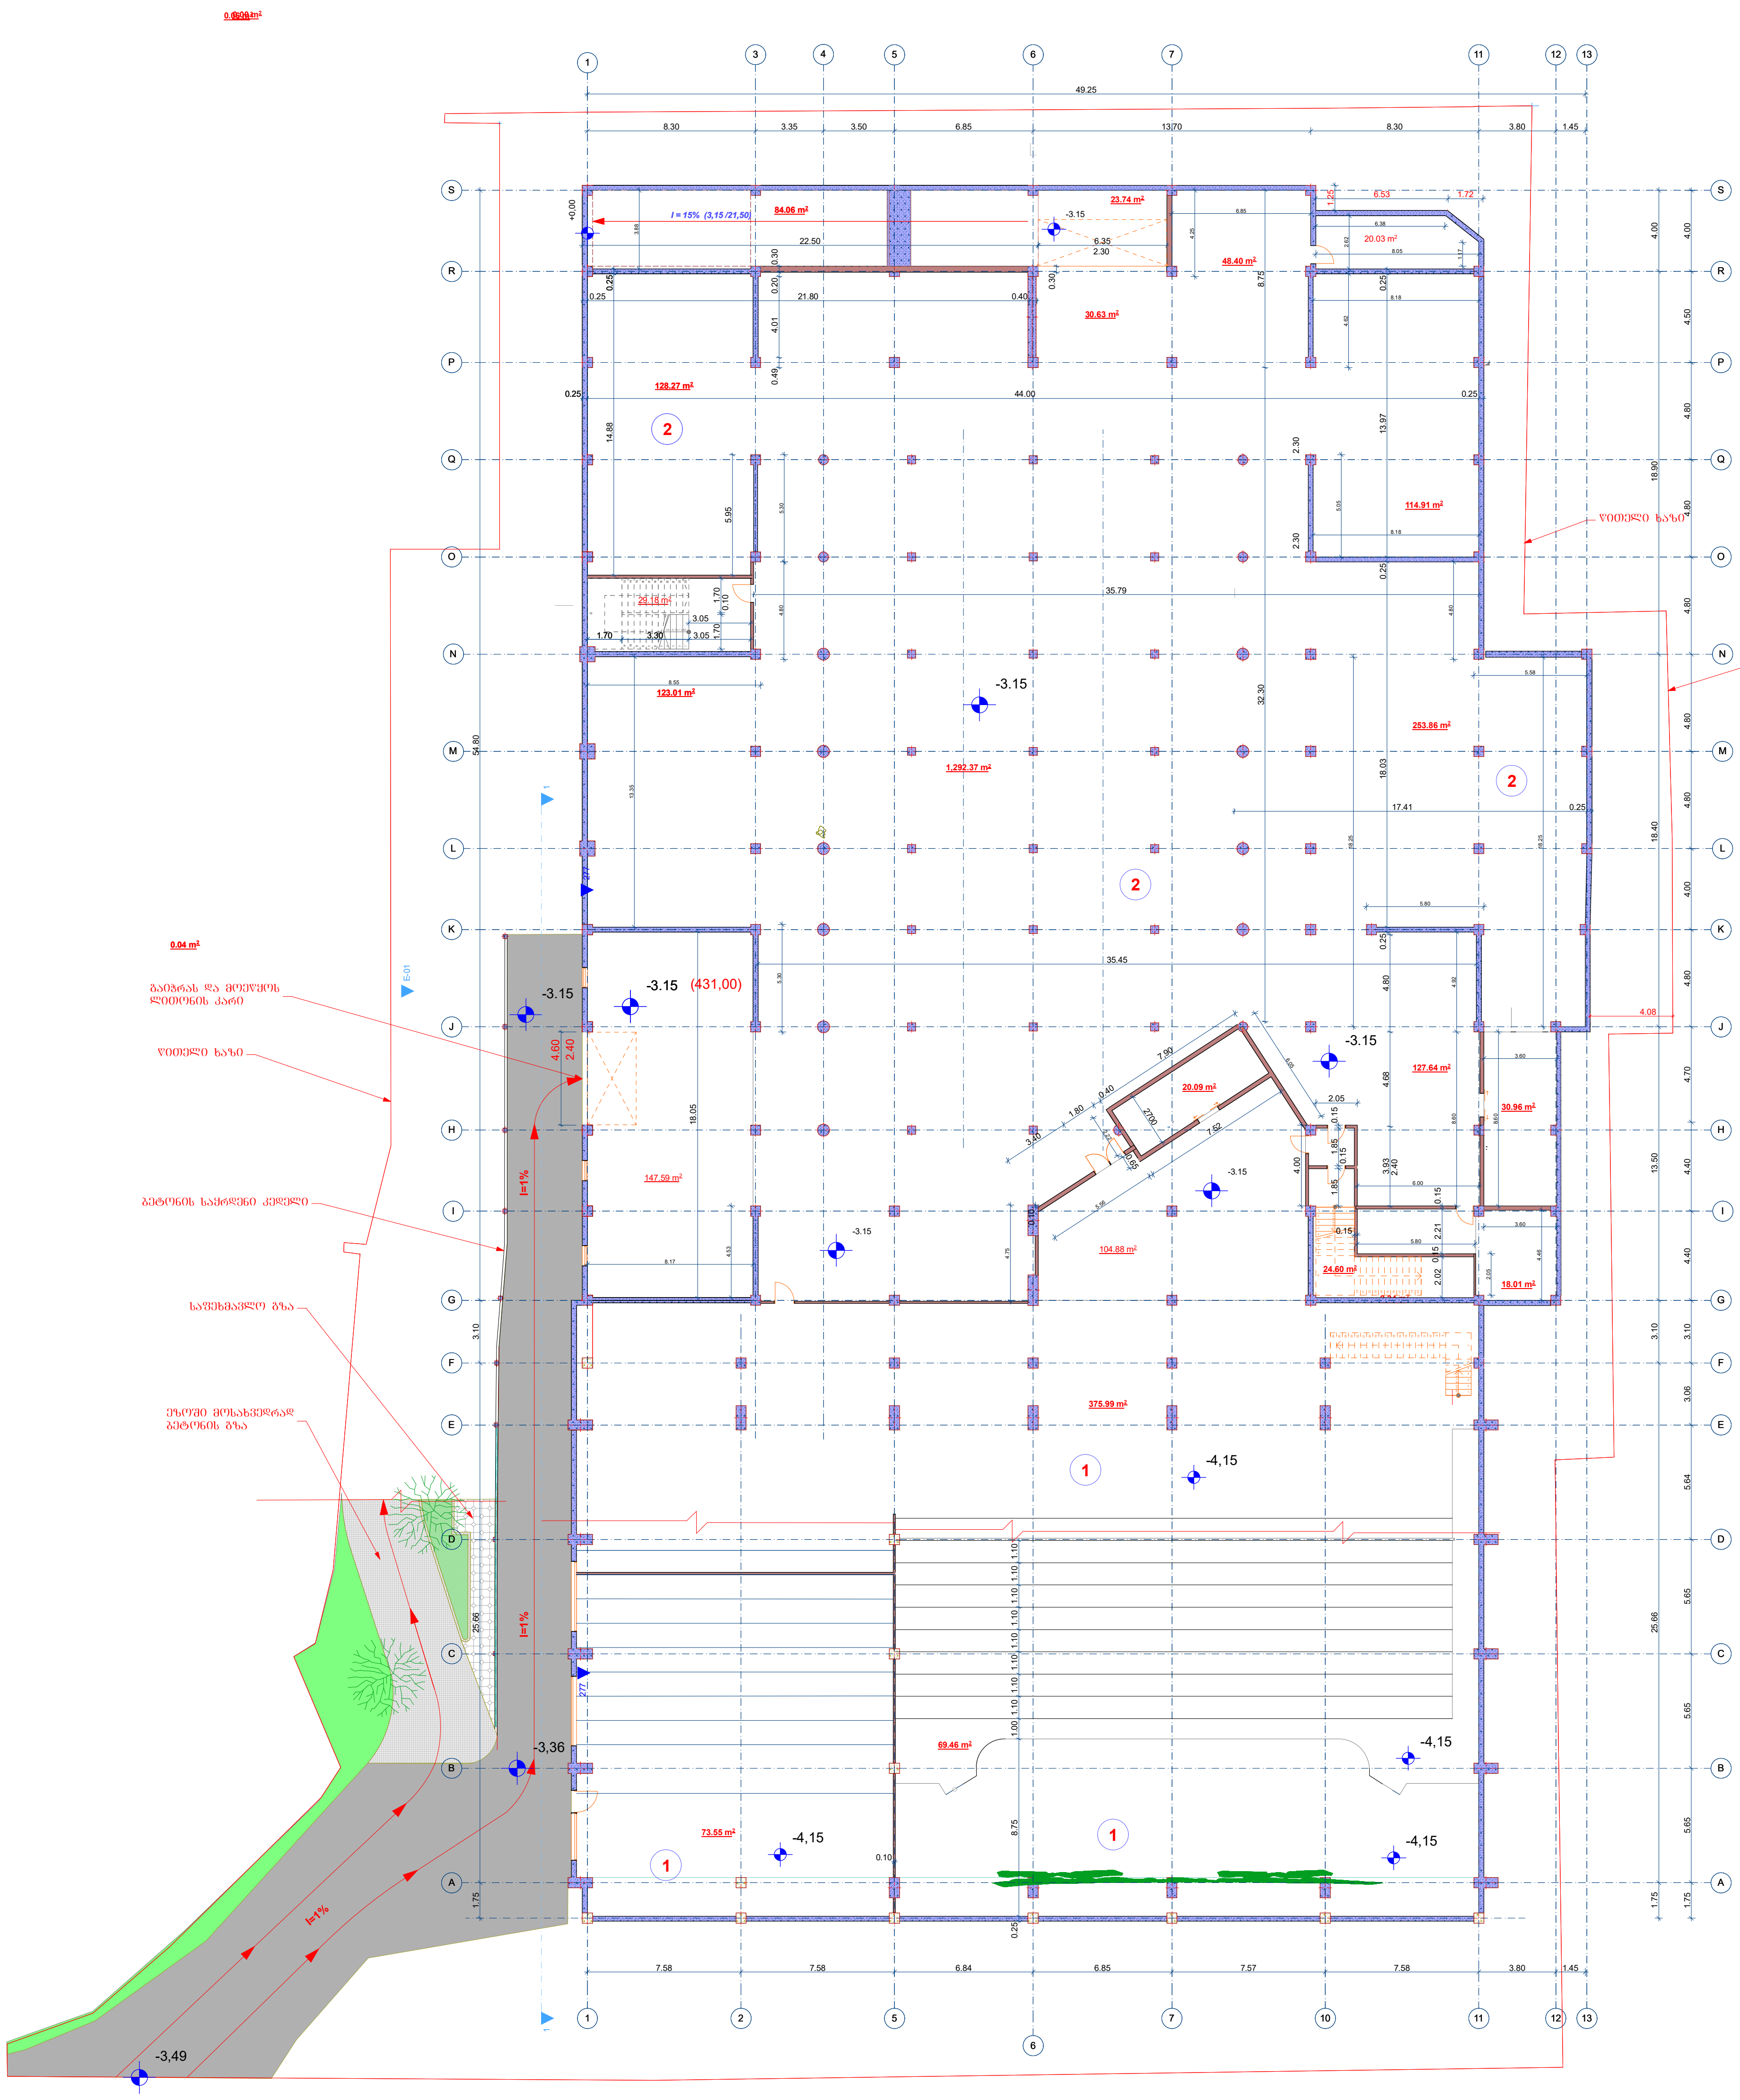

შენიშვნა: ზომები და ნიშნულები მოცემულია მეტრებში

გეგმა -3,15 ნიშნულზე	მასშტაბი 1:350

ექსპლიკაცია

1. სასწავლო კამპუსი:
   2. საწყობები

2. საკონფერენციო და სპორტულ -გამაჯანსაღებელი კომპლექსი:
   5. სასწავლო და საკონფერეციო აუდიტორიები

ინტესივობის ფართობი-2298,61 მ²

საერთო ფართობი -3225,06 მ²

მათ შორის:

1. სასწავლო კამპუსის ფართობი

მათ შორის:

კიბის უჯრედის და ლფტის - 116,07 მ²

საწყობების ფართობი - 2274,41 მ²

2. საკონფერენციო და სპორტულ გამაჯანსაღებელი კომპლექსი:

მათ შორის:

ადიტორიების ფართობი - 834,58 მ²

ტექნიკურ-ეკონომიური მაჩვენებლები

მიწის ნაკვეთის ფართობი	5840 მ²
განაშენიანების ფართობი	4100,92 მ²
ინტესივობის ფართობი	31020.91 მ²
მოშენების კოეფიციენტი	კ1 - 0.7
ინტესივობის კოეფიციენტი	კ2 - 5,3

შენიშვნა:
სასწავლო შენობის -3,15 ნიშნულზე სასწავლო ინვენტარის სათავსოში მოეწყო ახალი 1%-იანი დახრის შესასვლელი, 0.2 სისქისა საყრდენი ბეტონის კედლით. J-H მალში გაიჭრას ღიობი და მოეწყოს ლითონის კარი.

შპს „სასწავლო ეროვნული უნივერსიტეტი სეუ"

მენაშენე

შპს „სასწავლო ეროვნული უნივერსიტეტი სეუ"

საპროექტო ობიექტის მისამართი

ქ. თბილისი, წინანდლის ქუჩა №9
საკადასტრო კოდი: 01.17.13.001.328

საპროექტო ობიექტის დასახელება

საგანმანათლებლო ცენტრი

შემსრულებელი


SEU საქართველოს ეროვნული უნივერსიტეტი
თბილისი, წინანდლის ქუჩა №9
ტელ: (+995) 57 415792
e-mail: giaseu001@yahoo.com
WWW.SEU.EDU.GE

შპს „საქართველოს ეროვნული უნივერსიტეტი სეუ"

დირექტორი	[signature]	გ. კავთელიშვილი
პრ.ავტორი	[signature]	გ. კავთელიშვილი
თანავტორი	[signature]	მ. გვენეტაძე
მთ.არქიტექ	[signature]	მ. გვენეტაძე
დაამუშავა	[signature]	მ. გვენეტაძე
კონსტრუქტ.		დ. ჭილაძე

სტადია	ფურ-ბი	ფურცელი
არქიტექტურული ნაწილი		

გეგმა +0,00 ნიშნულზე მ. 1:350

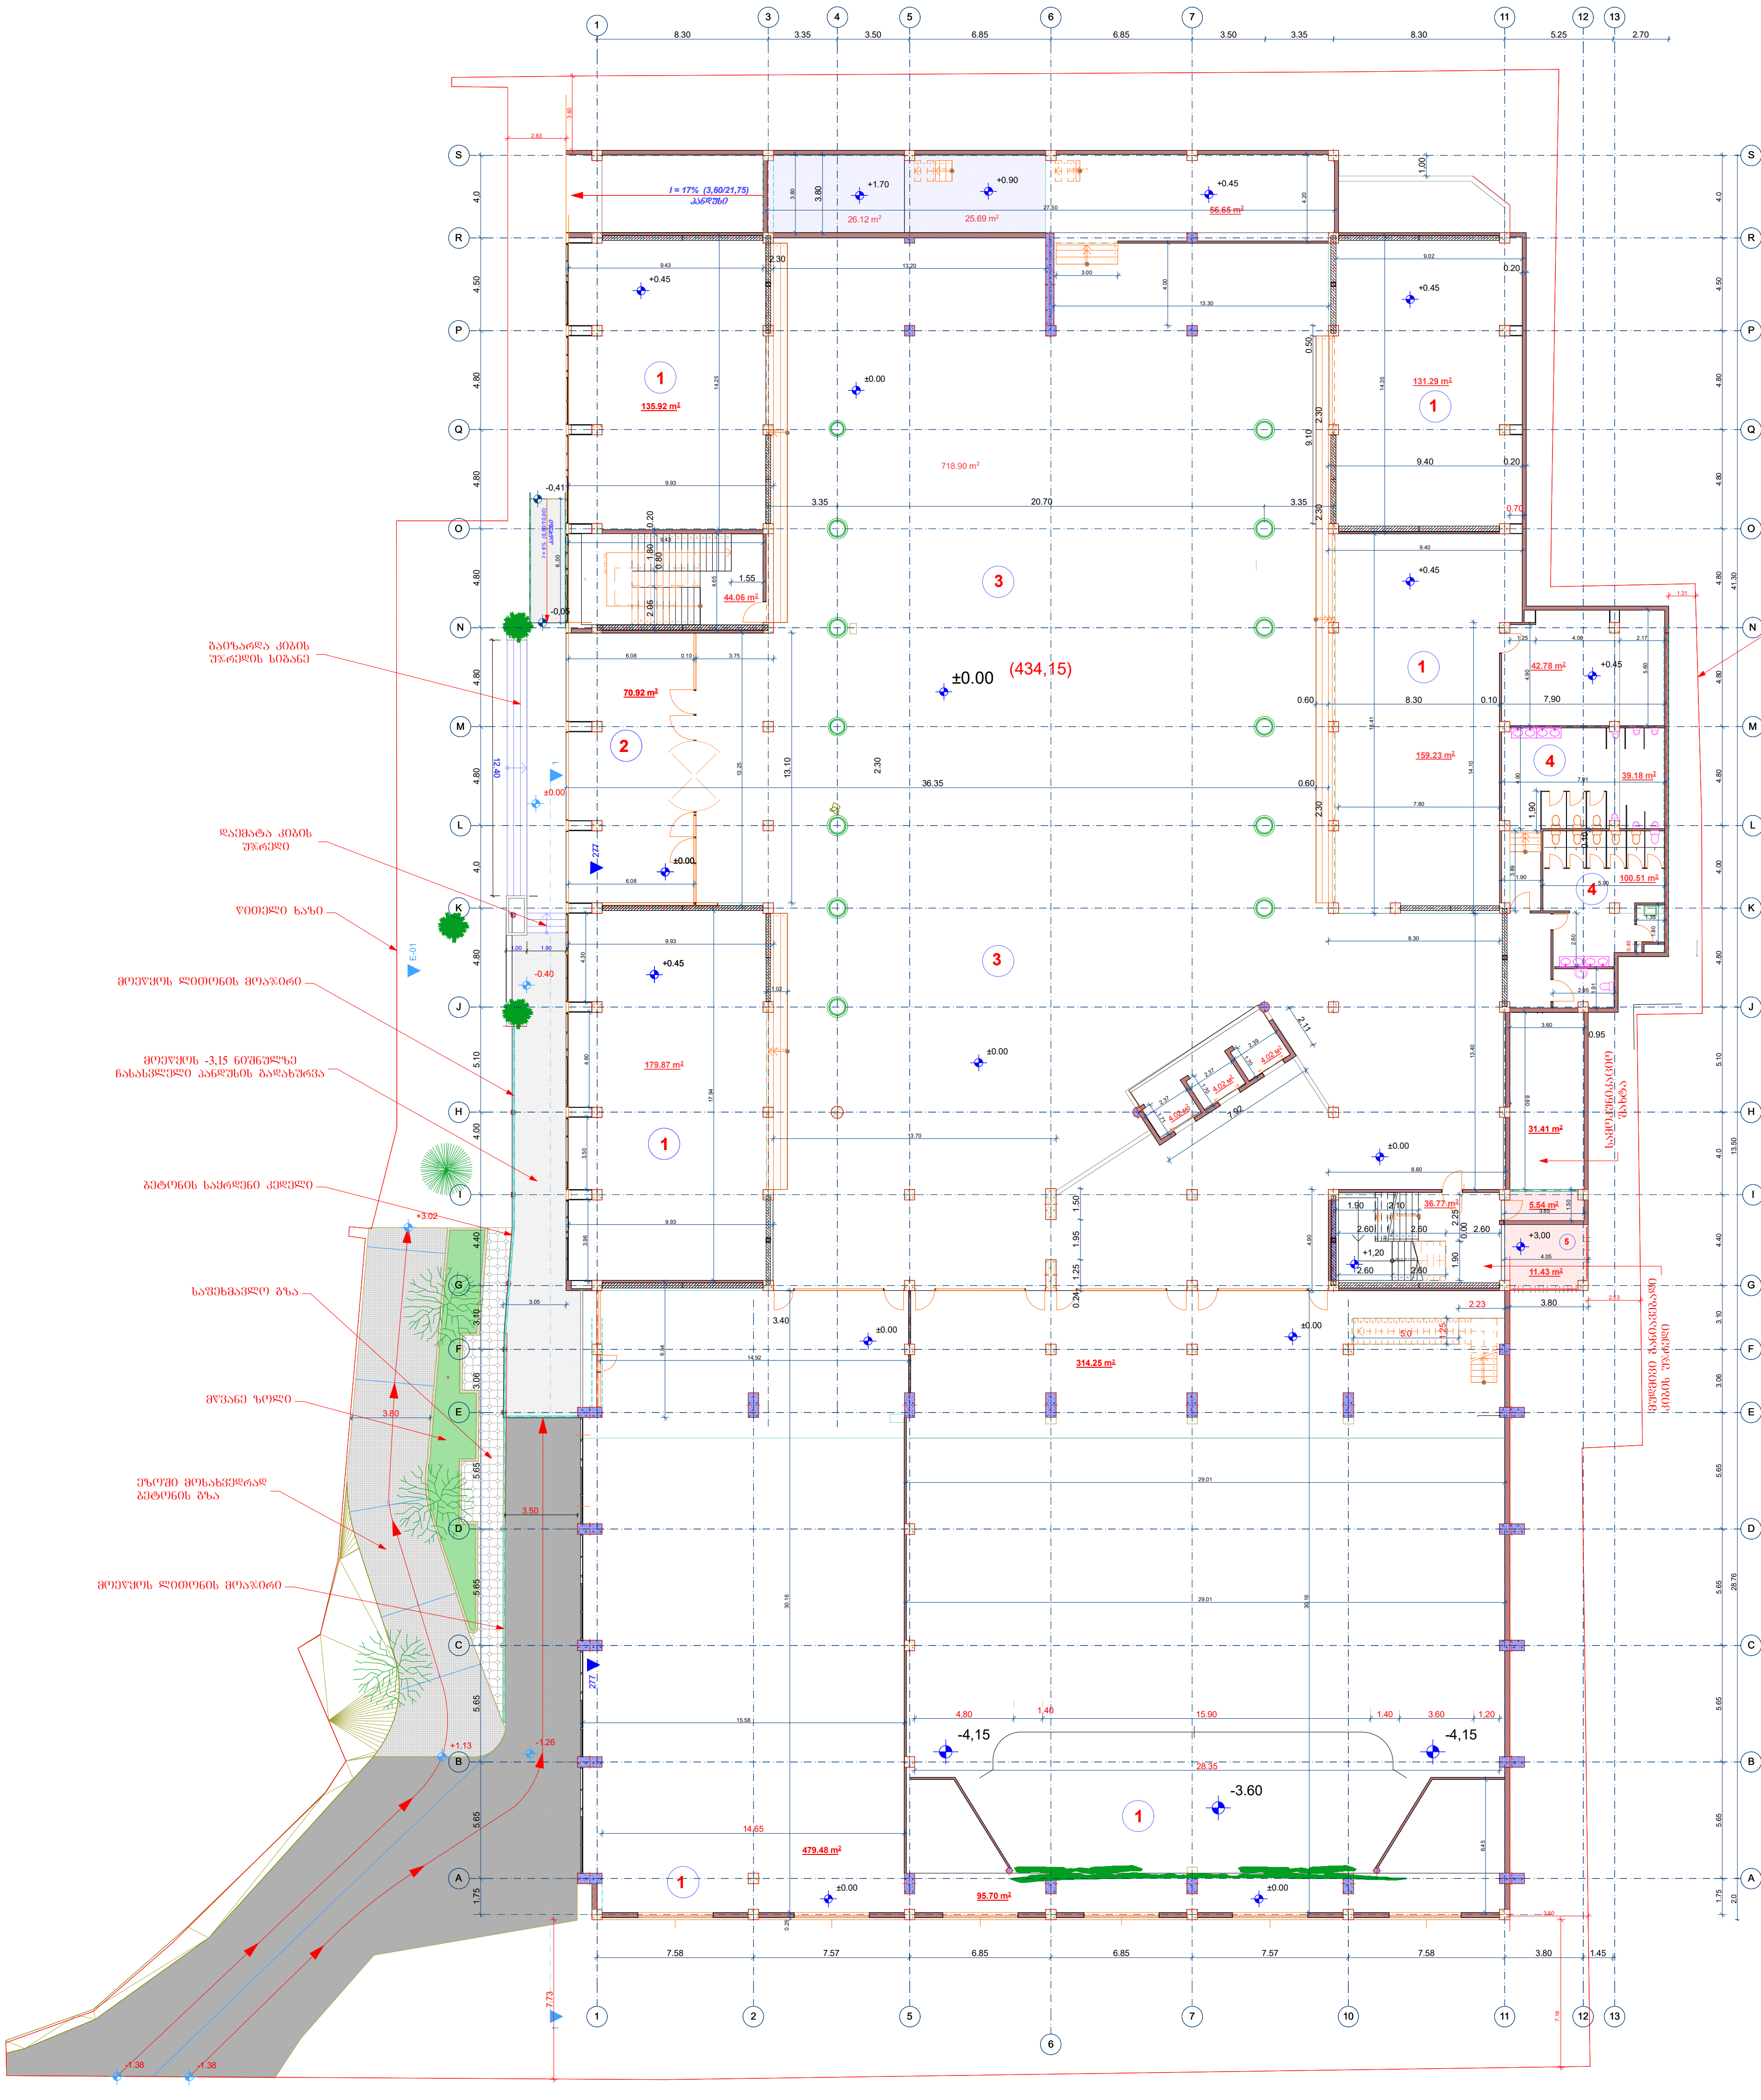

გეგმა +0,00 ნიშნულზე	მასშტაბი
	1:350

ექსპლიკაცია

1. სასწავლო კამპუსი:
   1. აუდიტორიები
   2. სარეკრეაციო ზონა
   3. კორიდორი
   4. სანკვანძი
2. საკონფერენციო და სპორტულ -გამაჯანსაღებელი კომპლექსი:
   5. საგამოცდო ცენტრი

ინტესივობის ფართობი-2298,61 მ²

საერთო ფართობი -3169.67,22 მ²

მათ შორის:

1. სასწავლო კამპუსის ფართობი

მათ შორის:

აუდიტორიების ფართობი	-606,31 მ²
კიბის უჯრედის და ლფტის	- 80,83 მ²
სახაზინო ფართობი	- 11,43 მ²
დამხმარე ფართობი	- 1035.74 მ²

2. საკონფერენციო და სპორტულ გამაჯანსაღებელი კომპლექსი:

მათ შორის:

სასწავლო საკონფერენციო ადიტორიების ფართობი - 1435,36 მ²

ტექნიკურ-ეკონომიური მაჩვენებლები

მიწის ნაკვეთის ფართობი	5840 მ²
განაშენიანების ფართობი	4100,92 მ²
ინტესივობის ფართობი	31020.91 მ²
მოშენების კოეფიციენტი	კ1 - 0.7
ინტესივობის კოეფიციენტი	კ2 - 5,3

შენიშვნა:
სართულის სიმაღლეა 4,80მ.
ჰოლი-აუდიტორია -
საგანმანათლებლო ცენტრი შედგება ორი შენობისაგან: 1. სასწავლო კამპუსი და 2. საკონფერენციო და სპორტულ-გამაჯანსაღებელი კომპლექსი

დამკვეთი

შპს „სასწავლო ეროვნული უნივერსიტეტი სეუ"

მენაშენე

შპს „სასწავლო ეროვნული უნივერსიტეტი სეუ"

საპროექტო ობიექტის მისამართი

ქ. თბილისი, წინანდლის ქუჩა №9
საკადასტრო კოდი: 01.17.13.001.328

საპროექტო ობიექტის დასახელება

საგანმანათლებლო ცენტრი


შემსრულებელი

შპს „საქართველოს ეროვნული უნივერსიტეტი სეუ"
საქართველოს ეროვნული უნივერსიტეტი
თბილისი, წინანდლის ქუჩა №9
ტელ: (+995) 57 415792
e-mail: giaseu001@yahoo.com
WWW.SEU.EDU.GE

დირექტორი		გ. კავთელიშვილი
პრ.ავტორი		გ. კავთელიშვილი
თანავტორი		მ. გვენეტაძე
მთ.არქიტექ		მ. გვენეტაძე
დაამუშავა		მ. გვენეტაძე
კონსტრუქტ.		დ. ჭილაძე
სტადია	ფურ-ბი	ფურცელი
არქიტექტურული ნაწილი		

შენიშვნა: ზომები და ნიშნულები მოცემულია მეტრებში

ჭ რ ი ლ ი 1-1 მ. 1:250

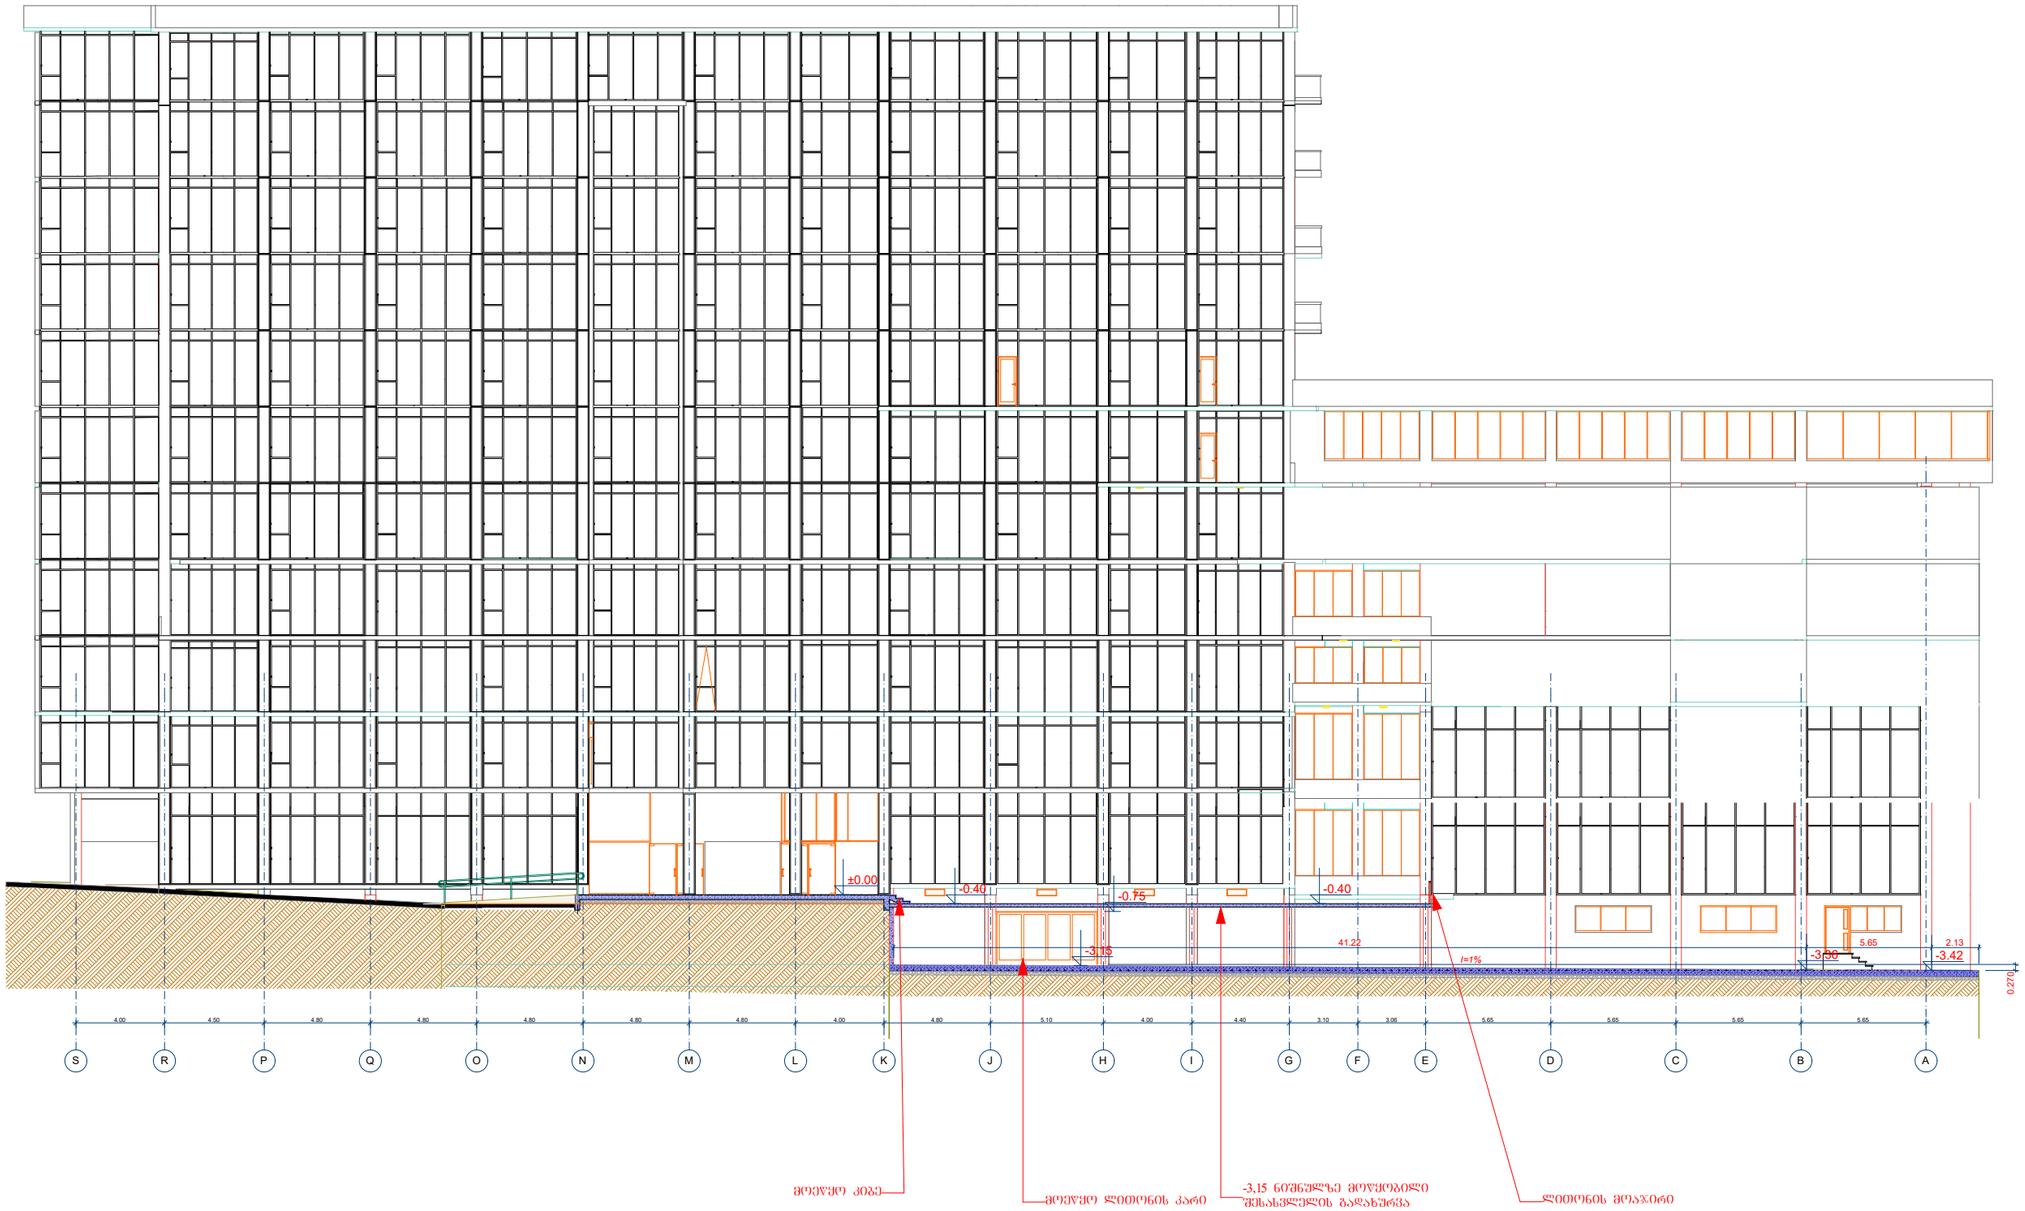

ჭ რ ი ლ ი 1-1	მასშტაბი
	1:250

ექსპლიკაცია

1. სასწავლო კამპუსი:

2. საწყობები

2. საკონფერენციო და სპორტულ -გამაჯანსაღებელი კომპლექსი:

5. სასწავლო და საკონფერენციო აუდიტორიები

ინტესივობის ფართობი-2298,61 მ²

საერთო ფართობი -3225,06 მ²

მათ შორის:

1. სასწავლო კამპუსის ფართობი

მათ შორის:

კიბის უჯრედის და ლიფტის - 116,07 მ²

საწყობების ფართობი - 2274,41 მ²

2. საკონფერენციო და სპორტულ გამაჯანსაღებელი კომპლექსი:

მათ შორის:

აღიტორიების ფართობი - 834,58 მ²

ტექნიკურ-ეკონომიური მაჩვენებლები

მიწის ნაკვეთის ფართობი 5840 მ²

განაშენიანების ფართობი 4100,92 მ²

ინტესივობის ფართობი 31020.91 მ²

მოშენების კოეფიციენტი კ1 - 0.7

ინტესივობის კოეფიციენტი კ2 - 5,3

შენიშვნა:

სასწავლო შენობის -3.15 ნიშნულზე სასწავლო ინვენტარის სათავსოში მოეწყო ახალი 1%-იანი დახრის შესასვლელი, 0.2 სისქისა საყრდენი ბეტონის კედლით. J-H ბაღში გაიჭრას ღიობი და მოეწყოს ლითონის კარი. გაიხარდა მთავარი შესასვლელის გარე კიბის სიგანე

შპს „სასწავლო ეროვნული უნივერსიტეტი სეუ"

მენაშენე

შპს „სასწავლო ეროვნული უნივერსიტეტი სეუ"

საპროექტო ობიექტის მისამართი

ქ. თბილისი, წინანდლის ქუჩა №9
საკადასტრო კოდი: 01.17.13.001.328

საპროექტო ობიექტის დასახელება

საგანმანათლებლო ცენტრი

შემსრულებელი


შპს „საქართველოს ეროვნული უნივერსიტეტი სეუ"

საქართველოს ეროვნული უნივერსიტეტი
თბილისი, წინანდლის ქუჩა №9
ტელ: (+995) 57 41 8792
e-mail: giaseu001@yahoo.com
W W W. SEU.EDU.GE

დირექტორი		გ. ქაჯაელიშვილი
პრაქტორი		გ. ქაჯაელიშვილი
თანაავტორი		მ. გვენეტაძე
მთარქიტექ		მ. გვენეტაძე
დაამუშავა		მ. გვენეტაძე
კონსტრუქტ.		დ. ჭილაძე

სტადია	ფურ-ბი	ფურცელი
არქიტექტურული ნაწილი		

ფასადი S-A ღერძებში 1:250

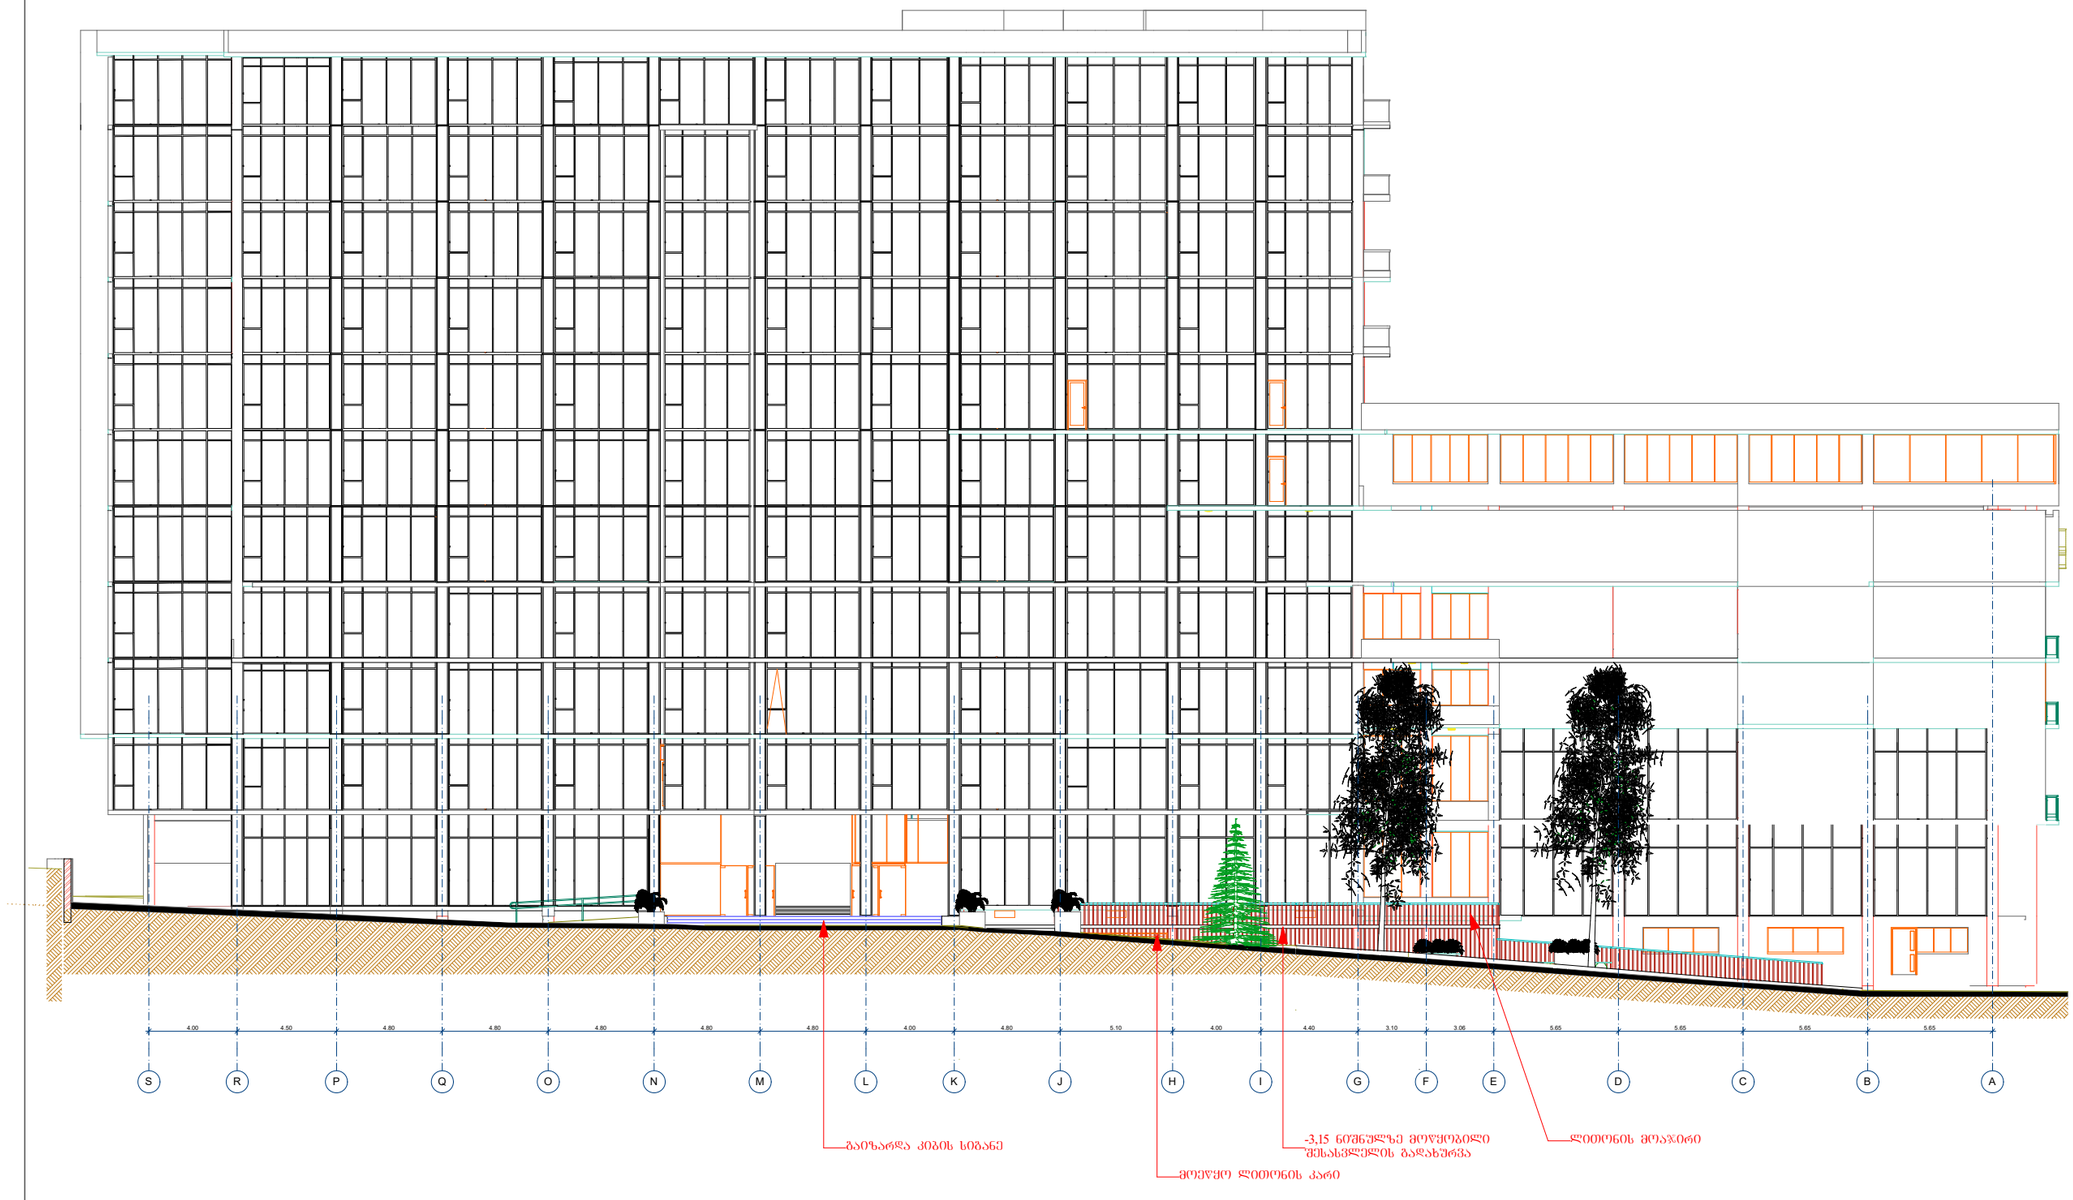

ფასადი S-A ღერძებში	მასშტაბი 1:250

ექსპლიკაცია

1. სასწავლო კამპუსი:

2. საწყობები

2. საკონფერენციო და სპორტულ -გამაჯანსაღებელი კომპლექსი:

5. სასწავლო და საკონფერენციო აუდიტორიები

ინტენსივობის ფართობი-2298,61 მ²

საერთო ფართობი -3225,06 მ²

მათ შორის:

1. სასწავლო კამპუსის ფართობი

მათ შორის:

კიბის უჯრედის და ლიფტის - 116,07 მ²

საწყობების ფართობი - 2274,41 მ²

2. საკონფერენციო და სპორტულ გამაჯანსაღებელი კომპლექსი:

მათ შორის:

აუდიტორიების ფართობი - 834,58 მ²

ტექნიკურ-ეკონომიური მაჩვენებლები

მიწის ნაკვეთის ფართობი 5840 მ²

განაშენიანების ფართობი 4100,92 მ²

ინტენსივობის ფართობი 31020.91 მ²

მოშენების კოეფიციენტი კ1 - 0.7

ინტენსივობის კოეფიციენტი კ2 - 5,3

შენიშვნა:

სასწავლო შენობის -3,15 ნიშნულზე სასწავლო ინვენტარის სათავსოში მოეწყო ახალი 1%-იანი დახრის შესასვლელი, 0.2 სისქის საყრდენი ბეტონის კედლით. J-H მალში გაიჭრას ღიობა და მოეწყოს ლითონის კარი. გაიზარდა მთავარი შესასვლელის გარე კიბის სიგანე

შპს „სასწავლო პროფესიული უნივერსიტეტი სეუ"

მენაშენე

შპს „სასწავლო პროფესიული უნივერსიტეტი სეუ"

საპროექტო ობიექტის მისამართი

ქ. თბილისი, წინანდლის ქუჩა №9
საკადასტრო კოდი: 01.17.13.001.328

საპროექტო ობიექტის დასახელება

-3.15 ნიშნულზე შესასვლელის მოწყობა

შემსრულებელი

შპს „საქართველოს პროფესიული უნივერსიტეტი სეუ"
e-mail: giseu001@yahoo.com
WWW.SEU.EDU.GE

დირექტორი		გ. კავთელიშვილი
პრ.ავტორი		გ. კავთელიშვილი
თანავტორი		მ. გვენეტაძე
მთარჭიტექ		მ. გვენეტაძე
დაამუშავა		მ. გვენეტაძე
კონსტრუქტ.		დ. ჭილაძე

სტადია	ფურ-ბი	ფურცელი
არქიტექტურული ნაწილი		