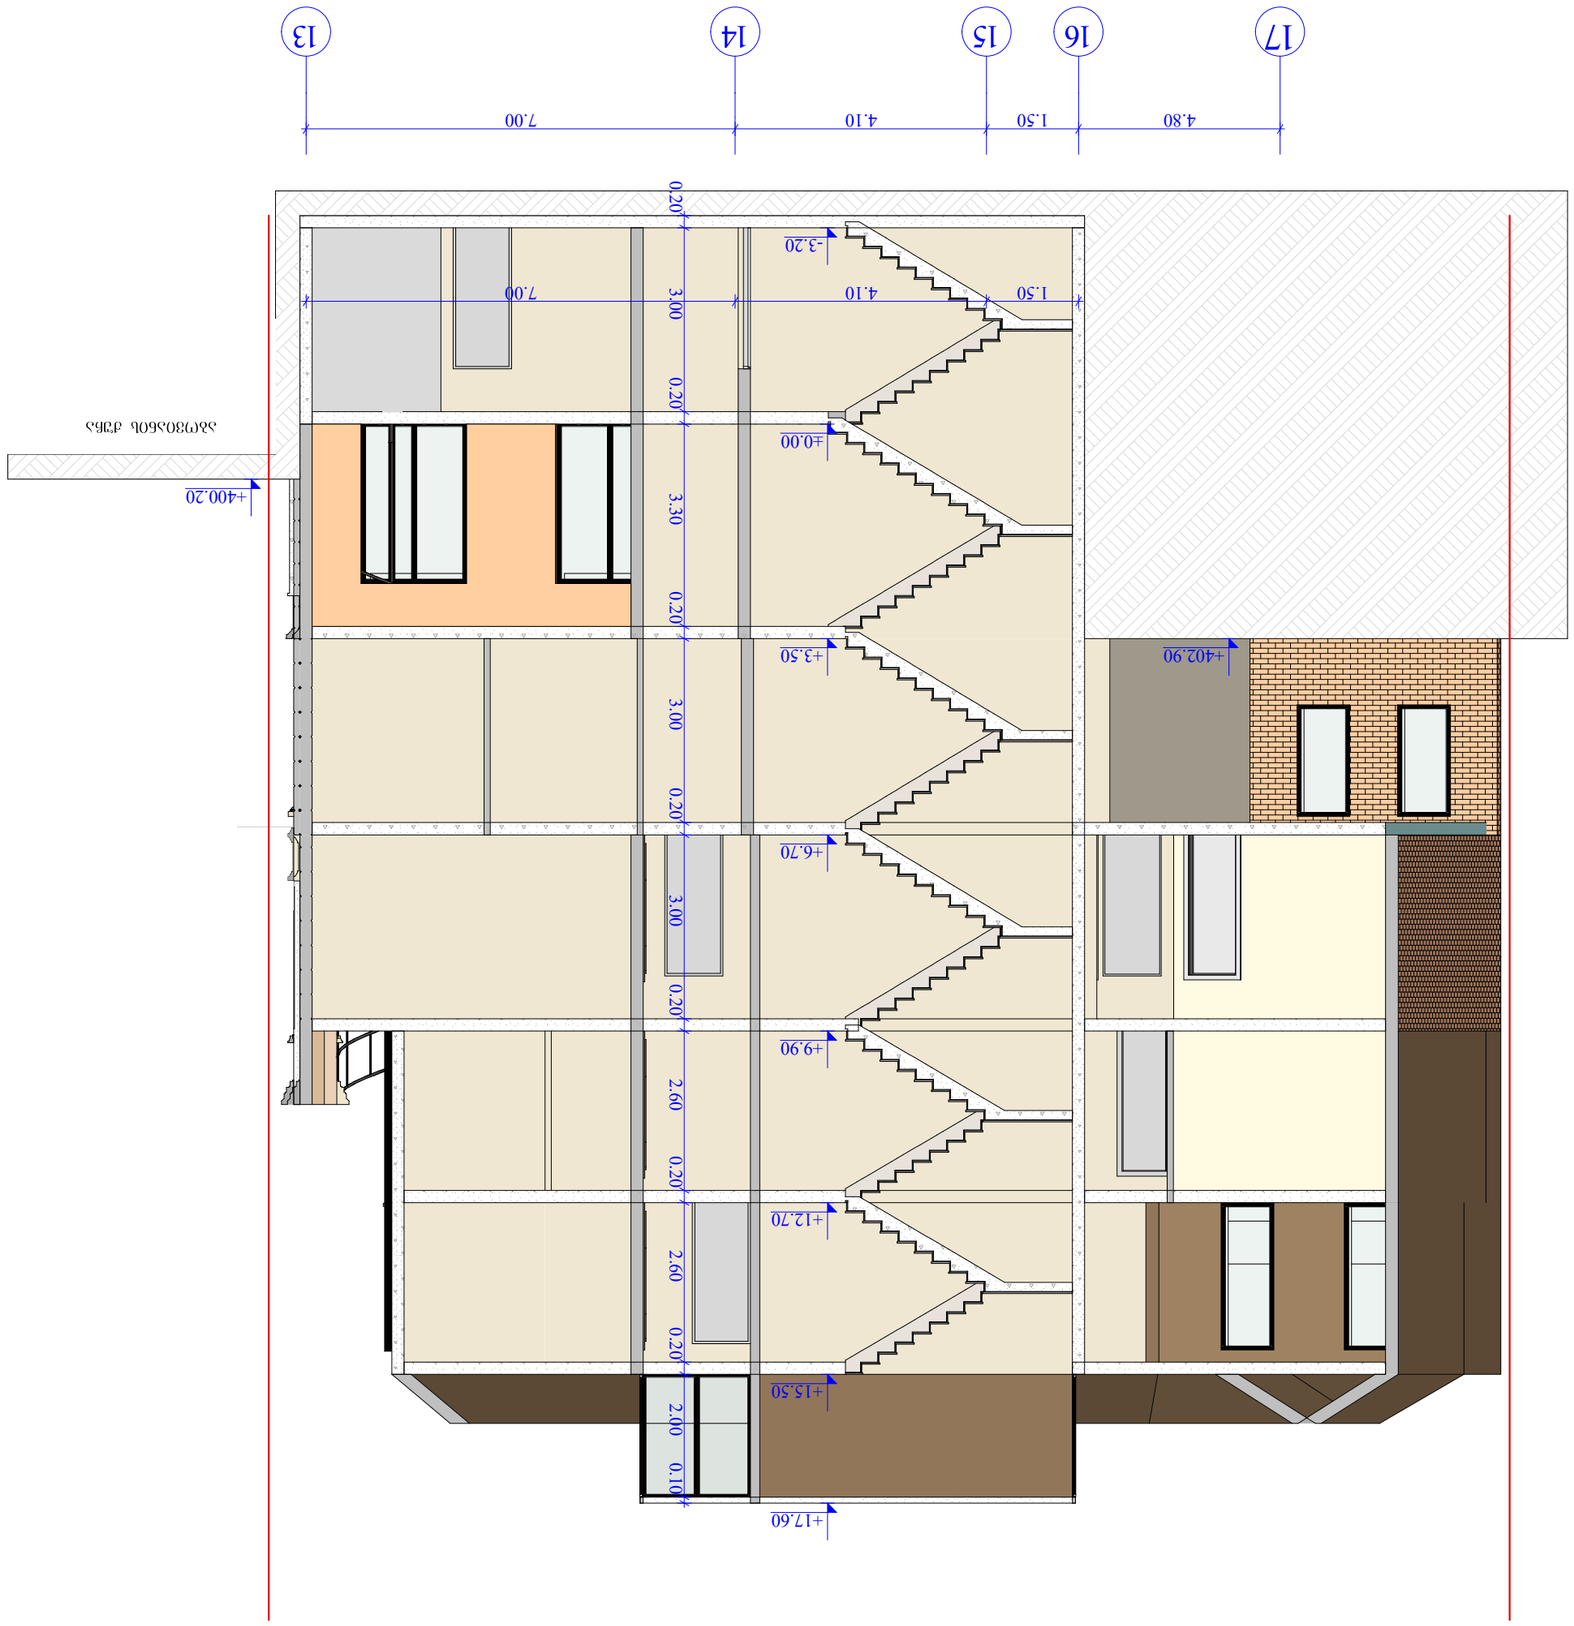

სანიტარიული ფანჯრების ფასადი (ცდ)	
ფასადების ფერადოვნების ფასადი (ფმ)	
ფასადების ფერადოვნების ფასადი (ფლ)	
ფასადების ფერადოვნების ფასადი (ცგ)	
სანიტარიული ფანჯრების ფასადი (ცG-2)	
ფასადების ფერადოვნების ფასადი (ცV-1)	

A - 3

ფასადების ფერადოვნების	
ფერადოვნების	10/04/2020
ფერადG.	

ჭრილი 17 - 13

(რიგითი ფიზიკური ფერადოვნების
ქ. ბორჯომი, ერეკლეს ქუჩა ნაგებობა, № 16,
ერეკლეს ეკლესიის
(ფოტ. ფიზიკურ-ფერი) №26/14
ს.კ. 01.18.03.048.035

ფერადოვნების ფასადების ფერადოვნება

სანიტარიული



(რიგითი ფერადოვნების
ფერადი ფერადოვნების
ს.კ. 405363690

ფიზიკურ-ფერი
ქ. ბორჯომი
ა. ანანიაშვილი
ფ. ანანიაშვილი

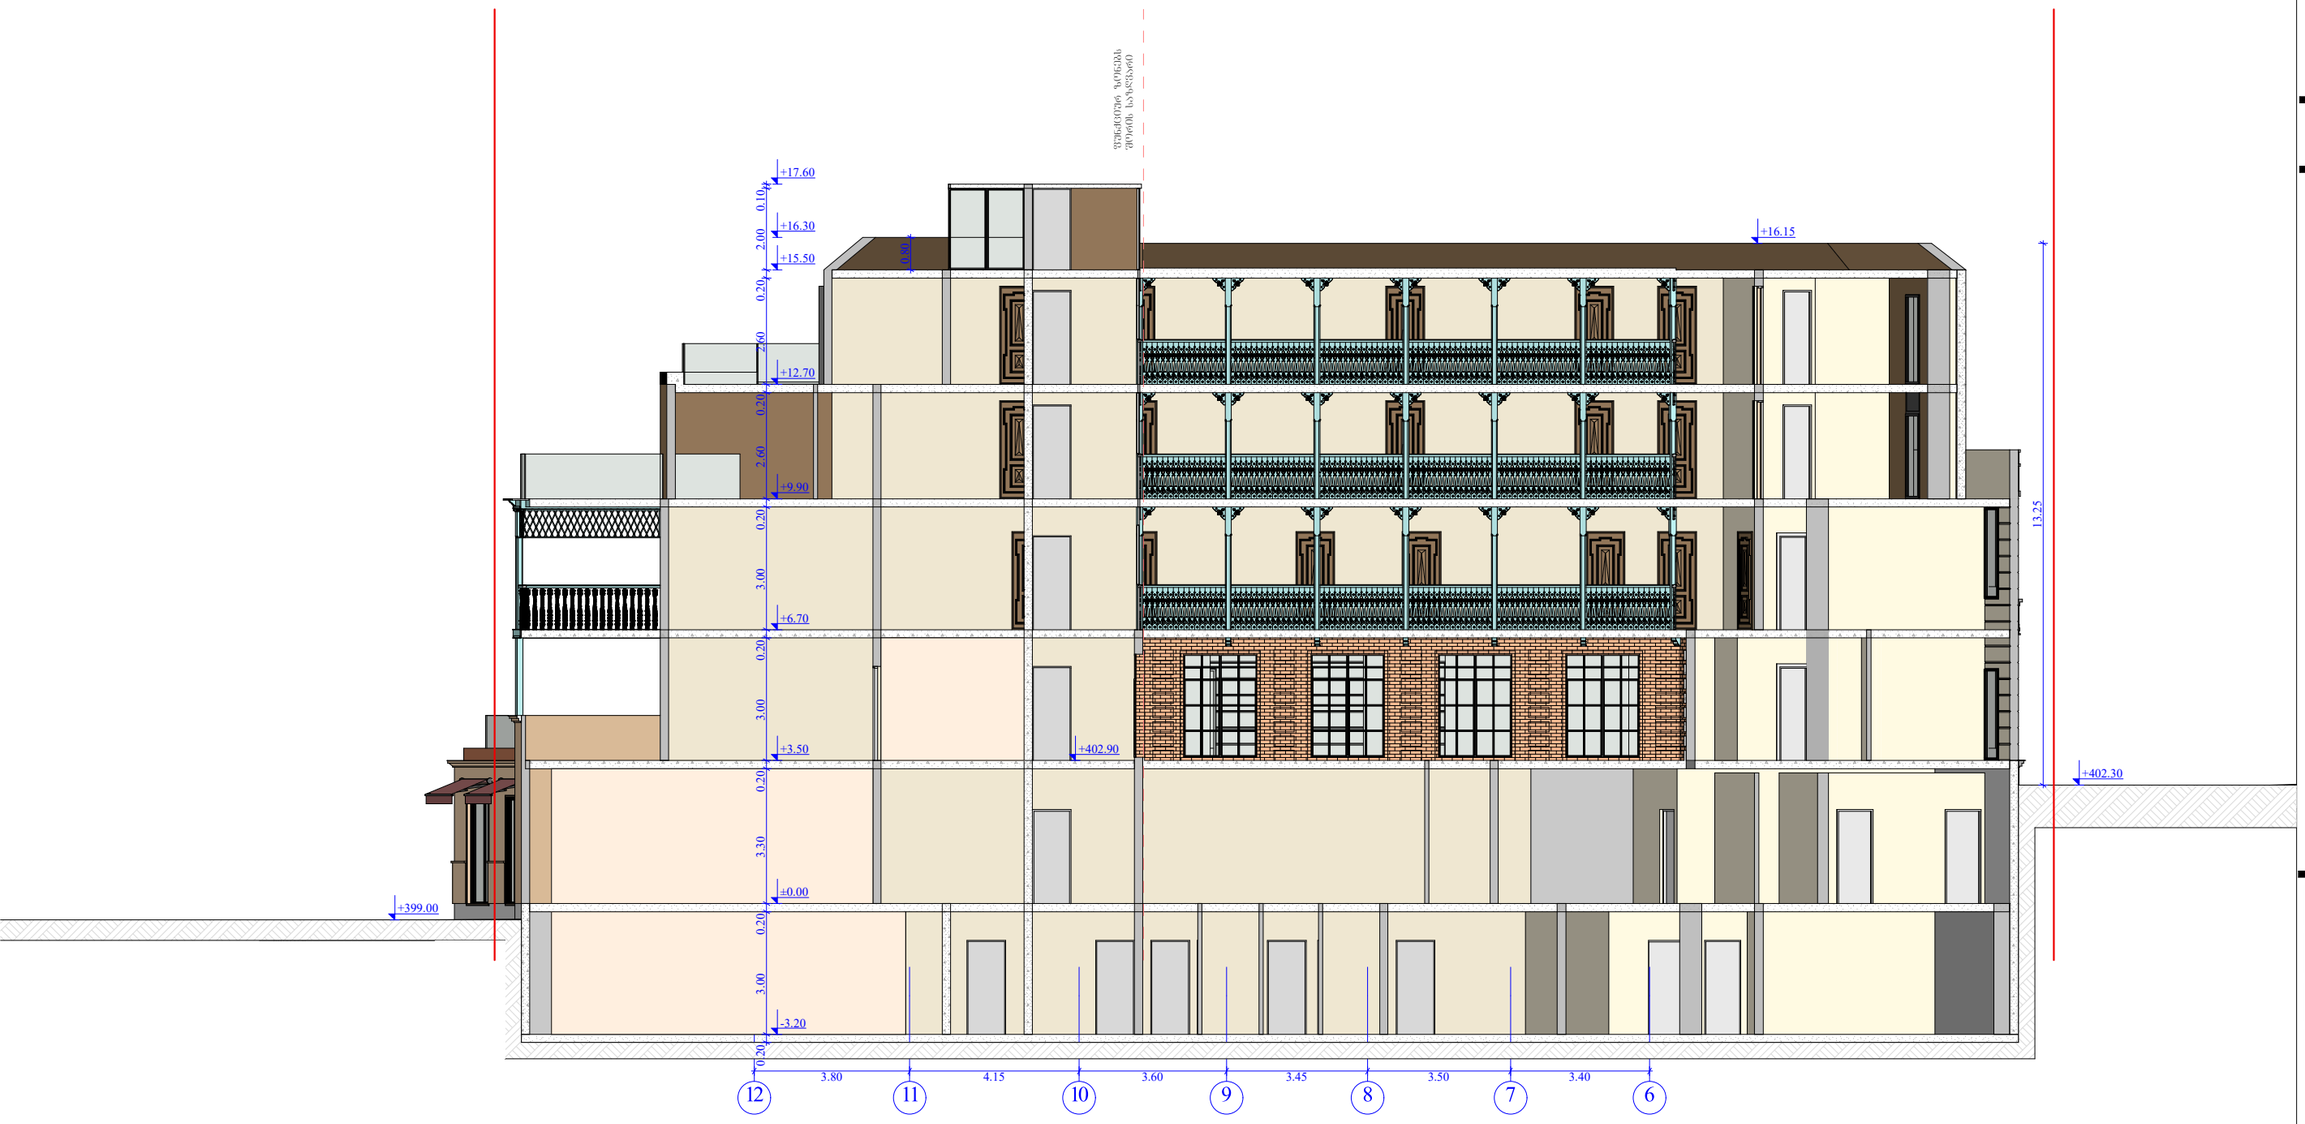

ობიექტის მისამართი

ქ. თბილისი, ქუჩა აბოვიანი, № 16,
ქუჩა ხანძთელი
(ყოფ. მიასნიკოვი) №26/14
ს.კ. 01.18.03.048.035

ფუნქციური დანიშნულება

სასტუმრო



ორგანიზაცია

შპს კალაუბანი
ს.კ. 405363690

დირექტორი	
ბ. ხუციშვილი	
პრ. ავტორი	
მ. პაპუკაშვილი	

ჭრილი 12 - 6

	საქმიანი დაკავებულობა (სქ)
	თავშეყრის დაკავებულობა (თვ)
	დამხმარე დაკავებულობა (დს)
	სავაჭრო დაკავებულობა (სვ)
	საცხოვრებელი დაკავებულობა (სც-2)
	სასაწყობო დაკავებულობა (სწ-1)

A - 3

მასშტაბი	
თარიღი	10/04/2020
ფურც.	

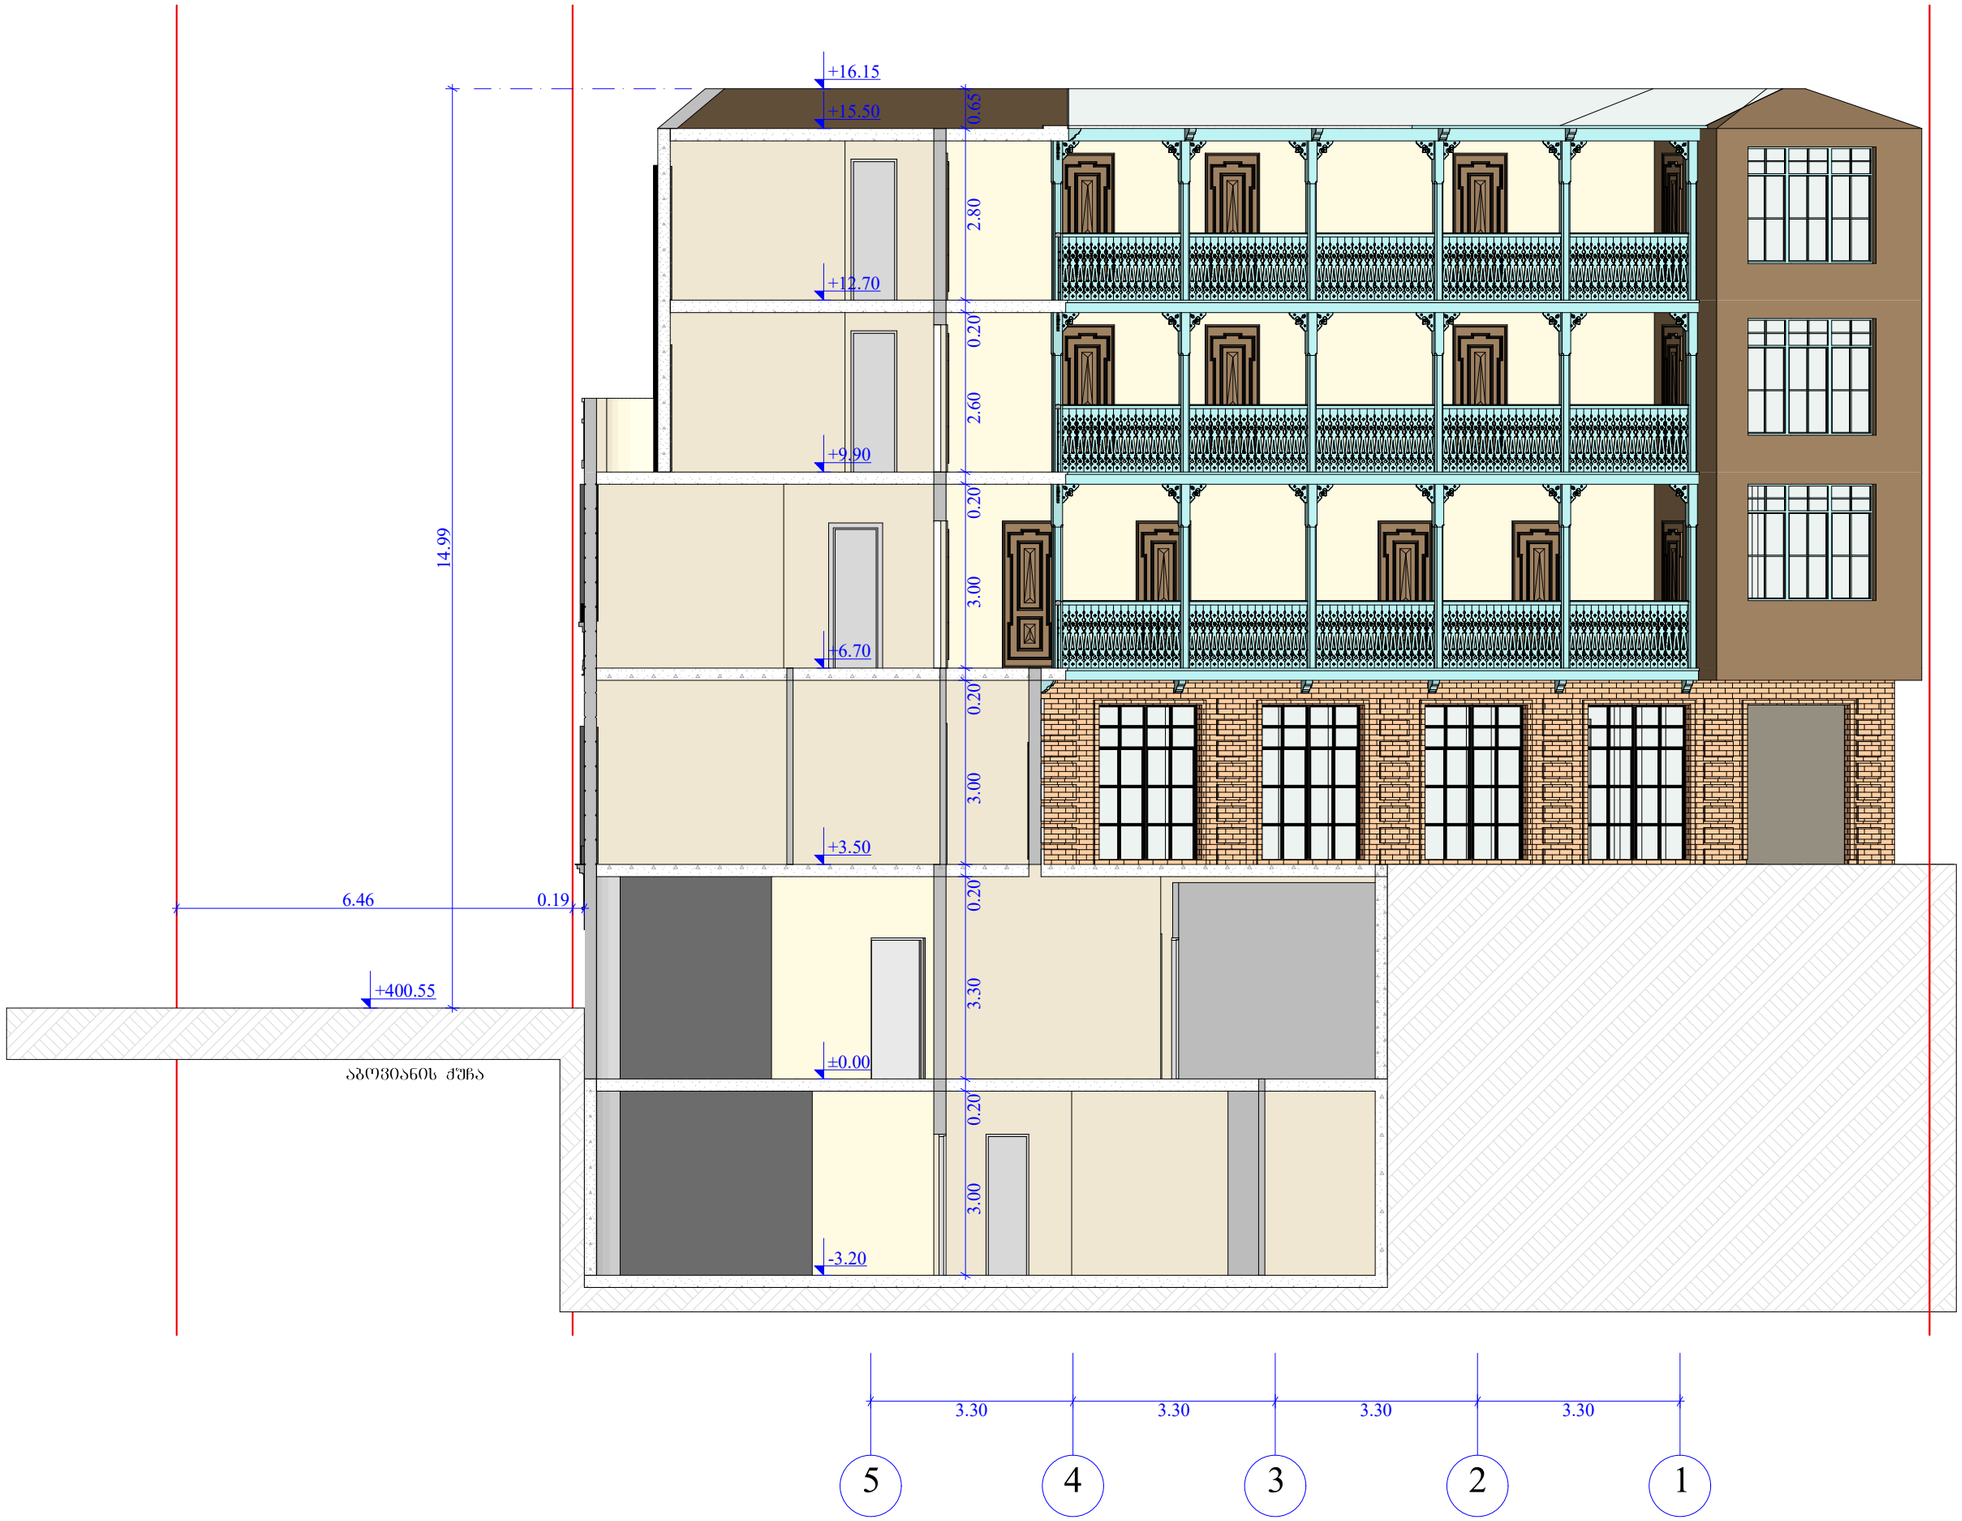

ობიექტის მისამართი

ქ. თბილისი, ჟუჩა აბოვიანი, № 16, ჟუჩა ხანძთელი (ყოფ. მიასნიკოვი) №26/14

ს.კ. 01.18.03.048.035

ფუნქციური დანიშნულება

სასტუმრო



ორგანიზაცია

შპს კალაშანი

ს.კ. 405363690

დირექტორი	
ბ. ხუციშვილი	
პრ. ავტორი	
მ. პაპუაშვილი	

სიმაღლის განსაზღვრის სქემა 2

საძმიანი დაკავებულობა (სძ)

თანრიცხის დაკავებულობა (თბ)

დამხმარე დაკავებულობა (დხ)

საცალფრო დაკავებულობა (სბ)

საცხოვრებელი დაკავებულობა (სც-2)

სახანძრო დაკავებულობა (სწ-1)

A - 3	
მასშტაბი	
თარიღი	10/04/2020
შეცვ.	

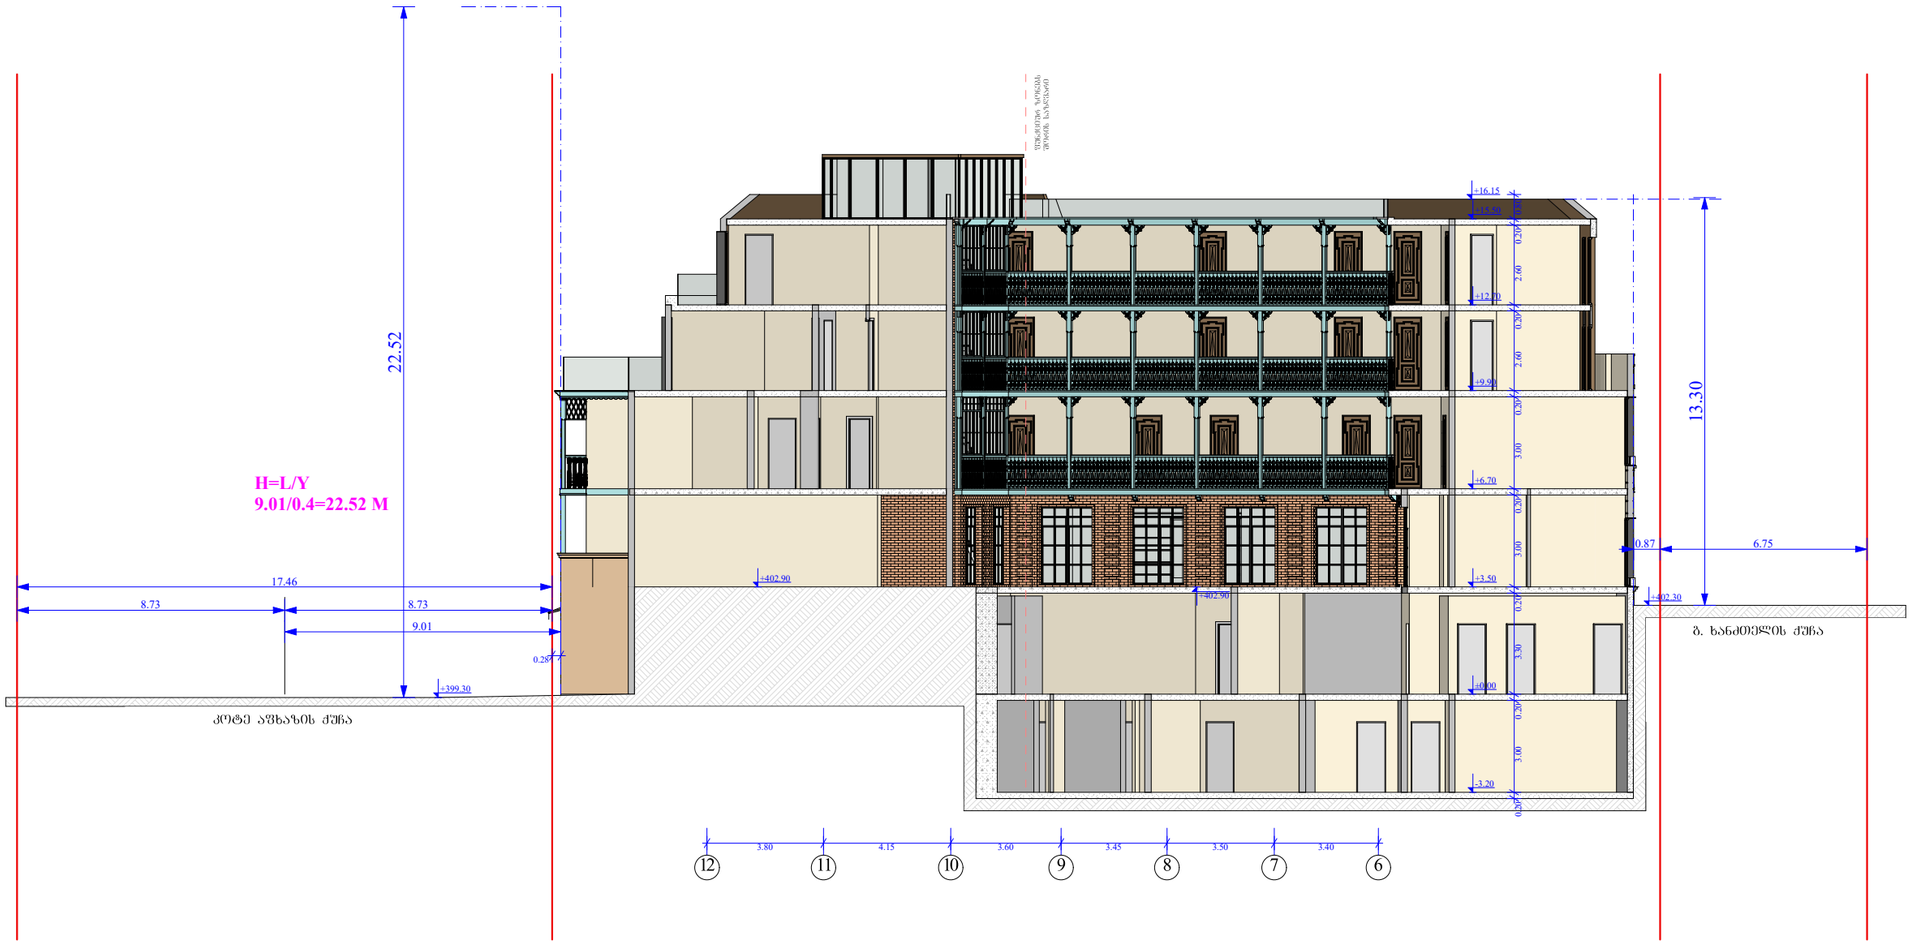

ობიექტის მისამართი

ქ. თბილისი, ქუჩა აბოვიანი, № 16,
ქუჩა ხანძთელი
(ყოფ. მიასნიკოვი) №26/14
ს.კ. 01.18.03.048.035

ფუნქციური დანიშნულება

სასტუმრო



ორგანიზაცია

შპს კალაუბანი
ს.კ. 405363690

დირექტორი	
ბ. ხუციშვილი	
პრ. ავტორი	
მ. პაპუკაშვილი	

სიმაღლის
განსაზღვრის სქემა 1

	საქმიანი დაკავებულობა (სქ)
	თავშეყრის დაკავებულობა (თვ)
	დამხმარე დაკავებულობა (დს)
	სავაჭრო დაკავებულობა (სვ)
	საცხოვრებელი დაკავებულობა (სც-2)
	სასაწყობო დაკავებულობა (სწ-1)

A - 3

მასშტაბი	
თარიღი	10/04/2020
ფურც.	