
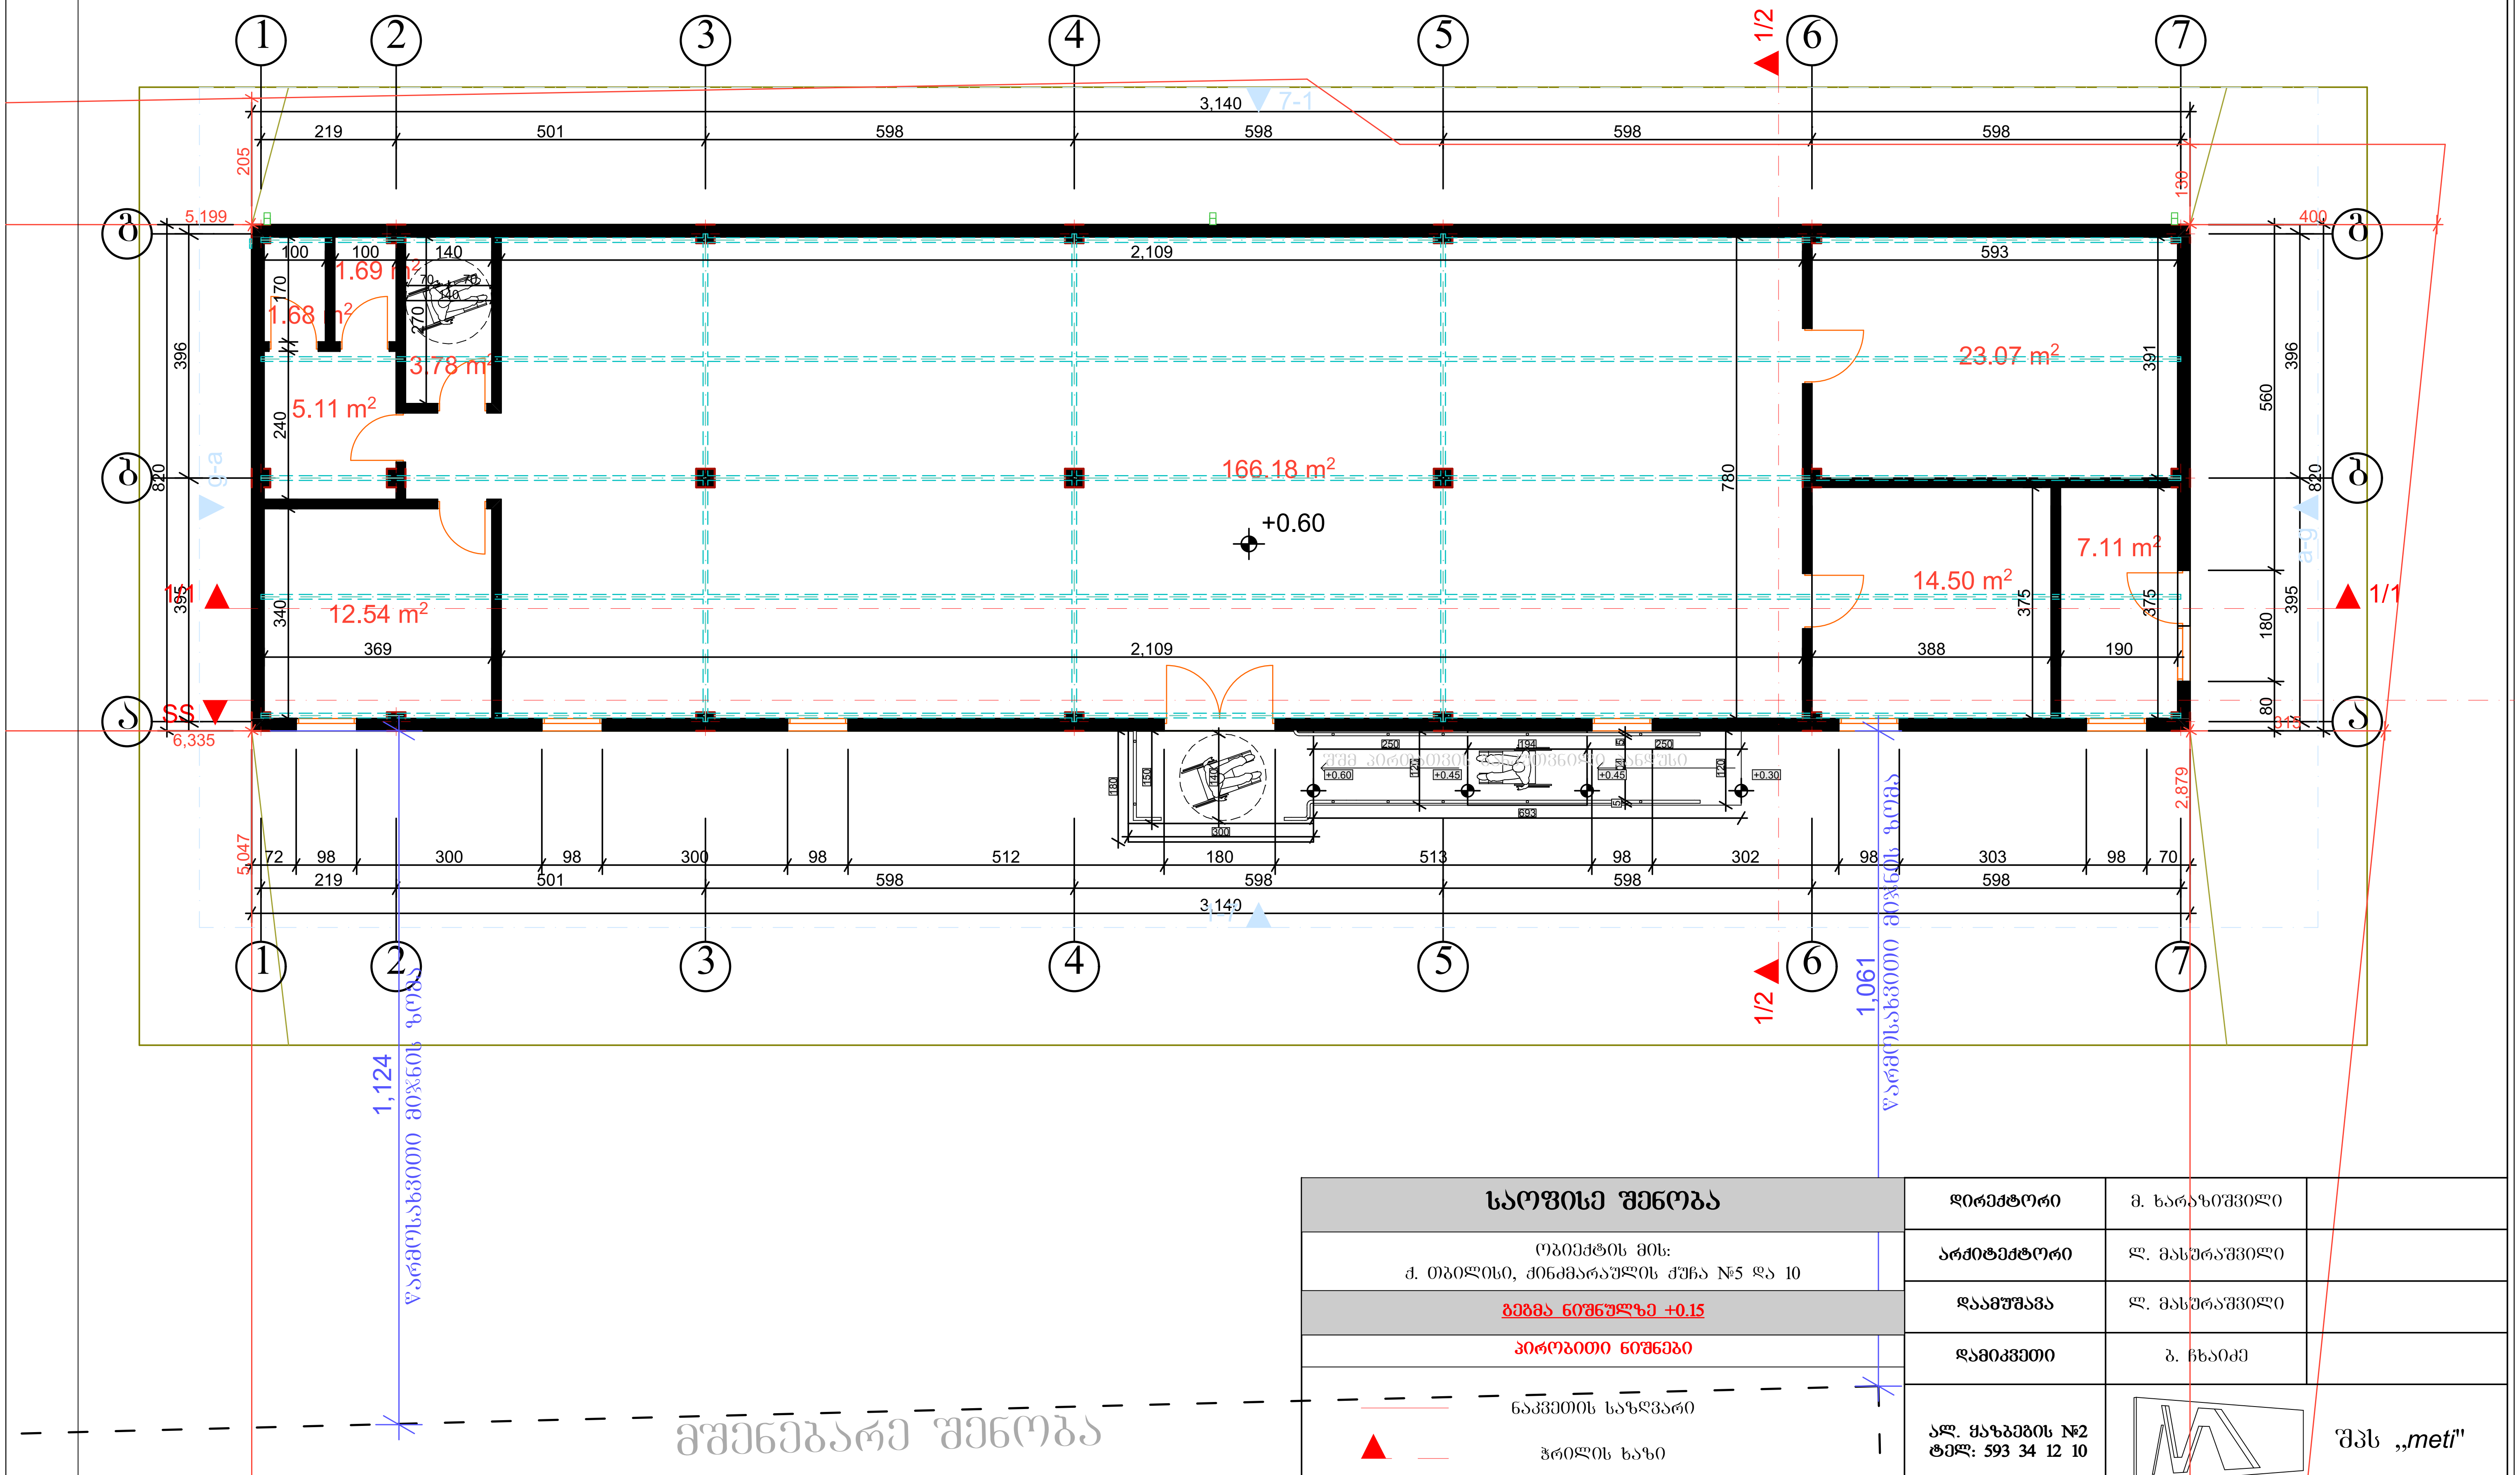


საოფისე შენობა	დირექტორი	მ. ხარაზიშვილი	
ობიექტის მის: ქ. თბილისი, ქინძმარაულის ქუჩა №5 და 10	არქიტექტორი	ლ. მასურაშვილი	
გეგმა ნიშნულზე +0.15	დაამუშავა	ლ. მასურაშვილი	
პირობითი ნიშნები	დამიკვეთი	ბ. ჩხაიძე	
ნაკვეთის საზღვარი ჭრილის ხაზი არქიტექტურული ნიშნული	ალ. ყაზბეგის №2 ტელ: 593 34 12 10		შპს „meti"
	მასშტაბი 1:100	A3	02.03.2020

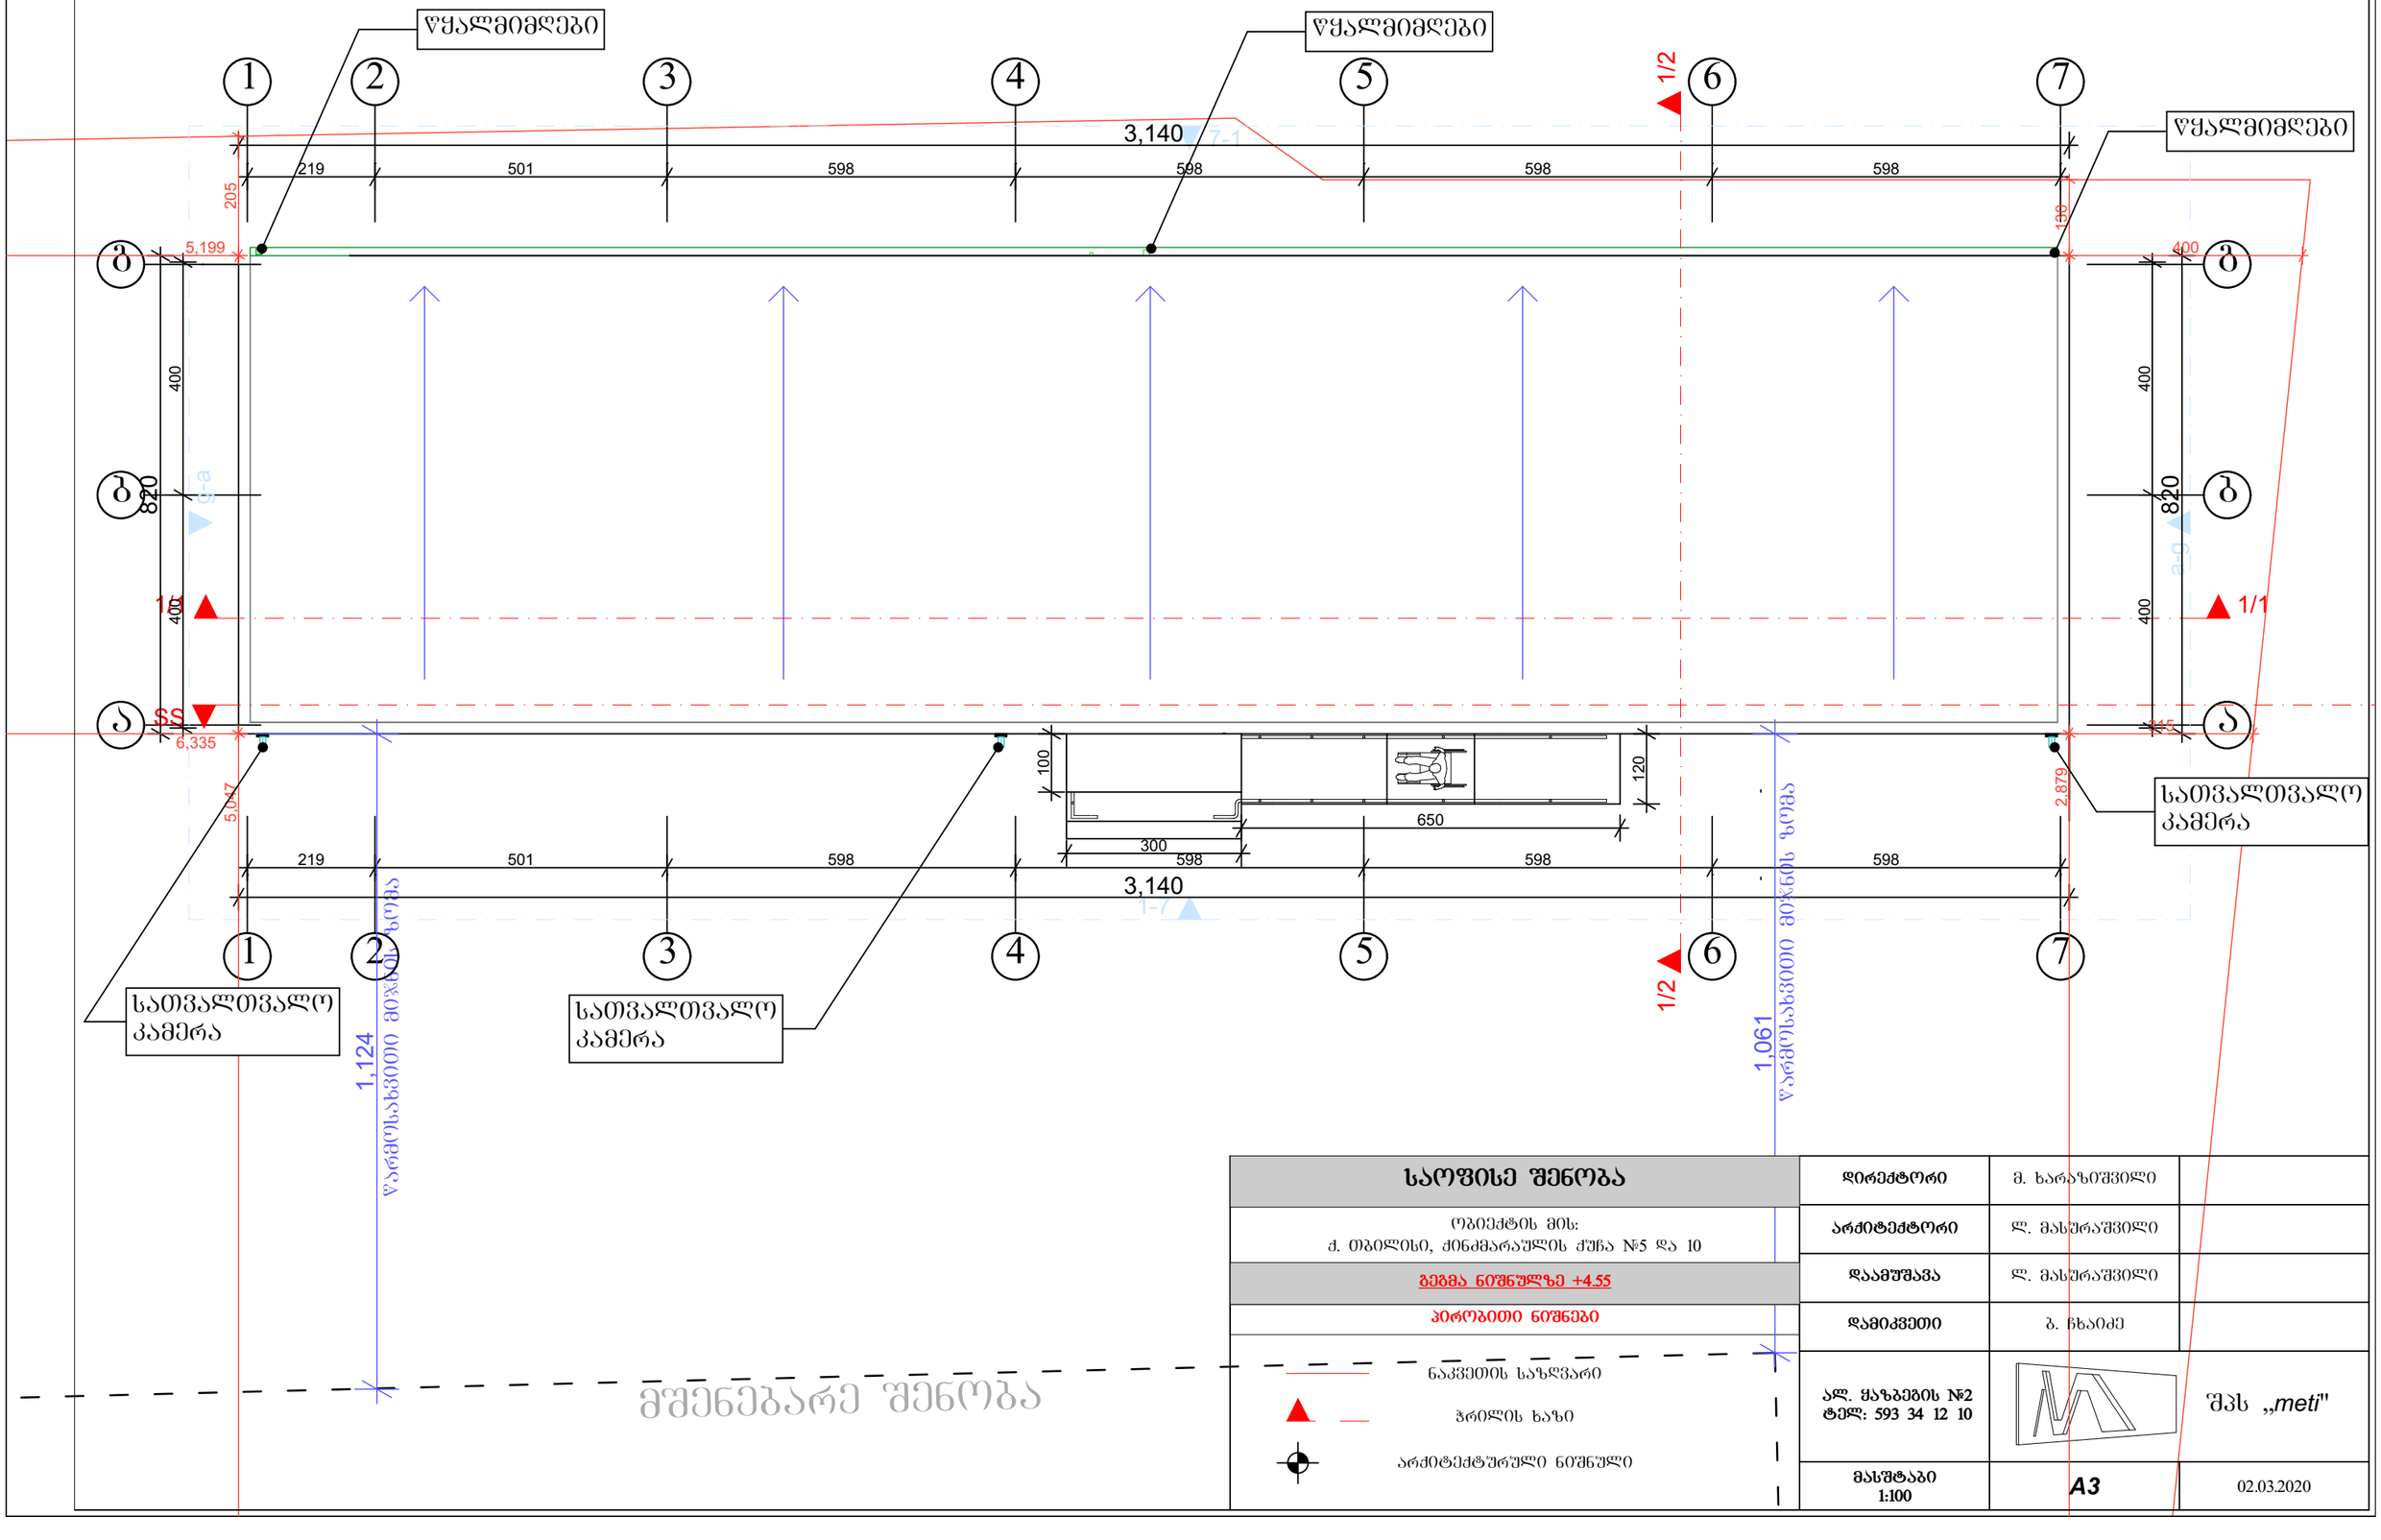

საოფისე შენობა

ობიექტის მის:
ქ. თბილისი, ძინძმარაულის ქუჩა №5 და 10

გეგმა ნიშნულზე +4.55

პირობითი ნიშნები

ნაკვეთის საზღვარი

ჭრილის ხაზი

არქიტექტურული ნიშნული

მშენებარე შენობა

დირექტორი	მ. ხარაზიშვილი	
არქიტექტორი	ლ. მასურაშვილი	
დაამუშავა	ლ. მასურაშვილი	
დამიკვეთი	ბ. ნხაიძე	
ალ. ყაზბეგის №2 ტელ: 593 34 12 10	შპს „meti"	
მასშტაბი 1:100	A3	02.03.2020