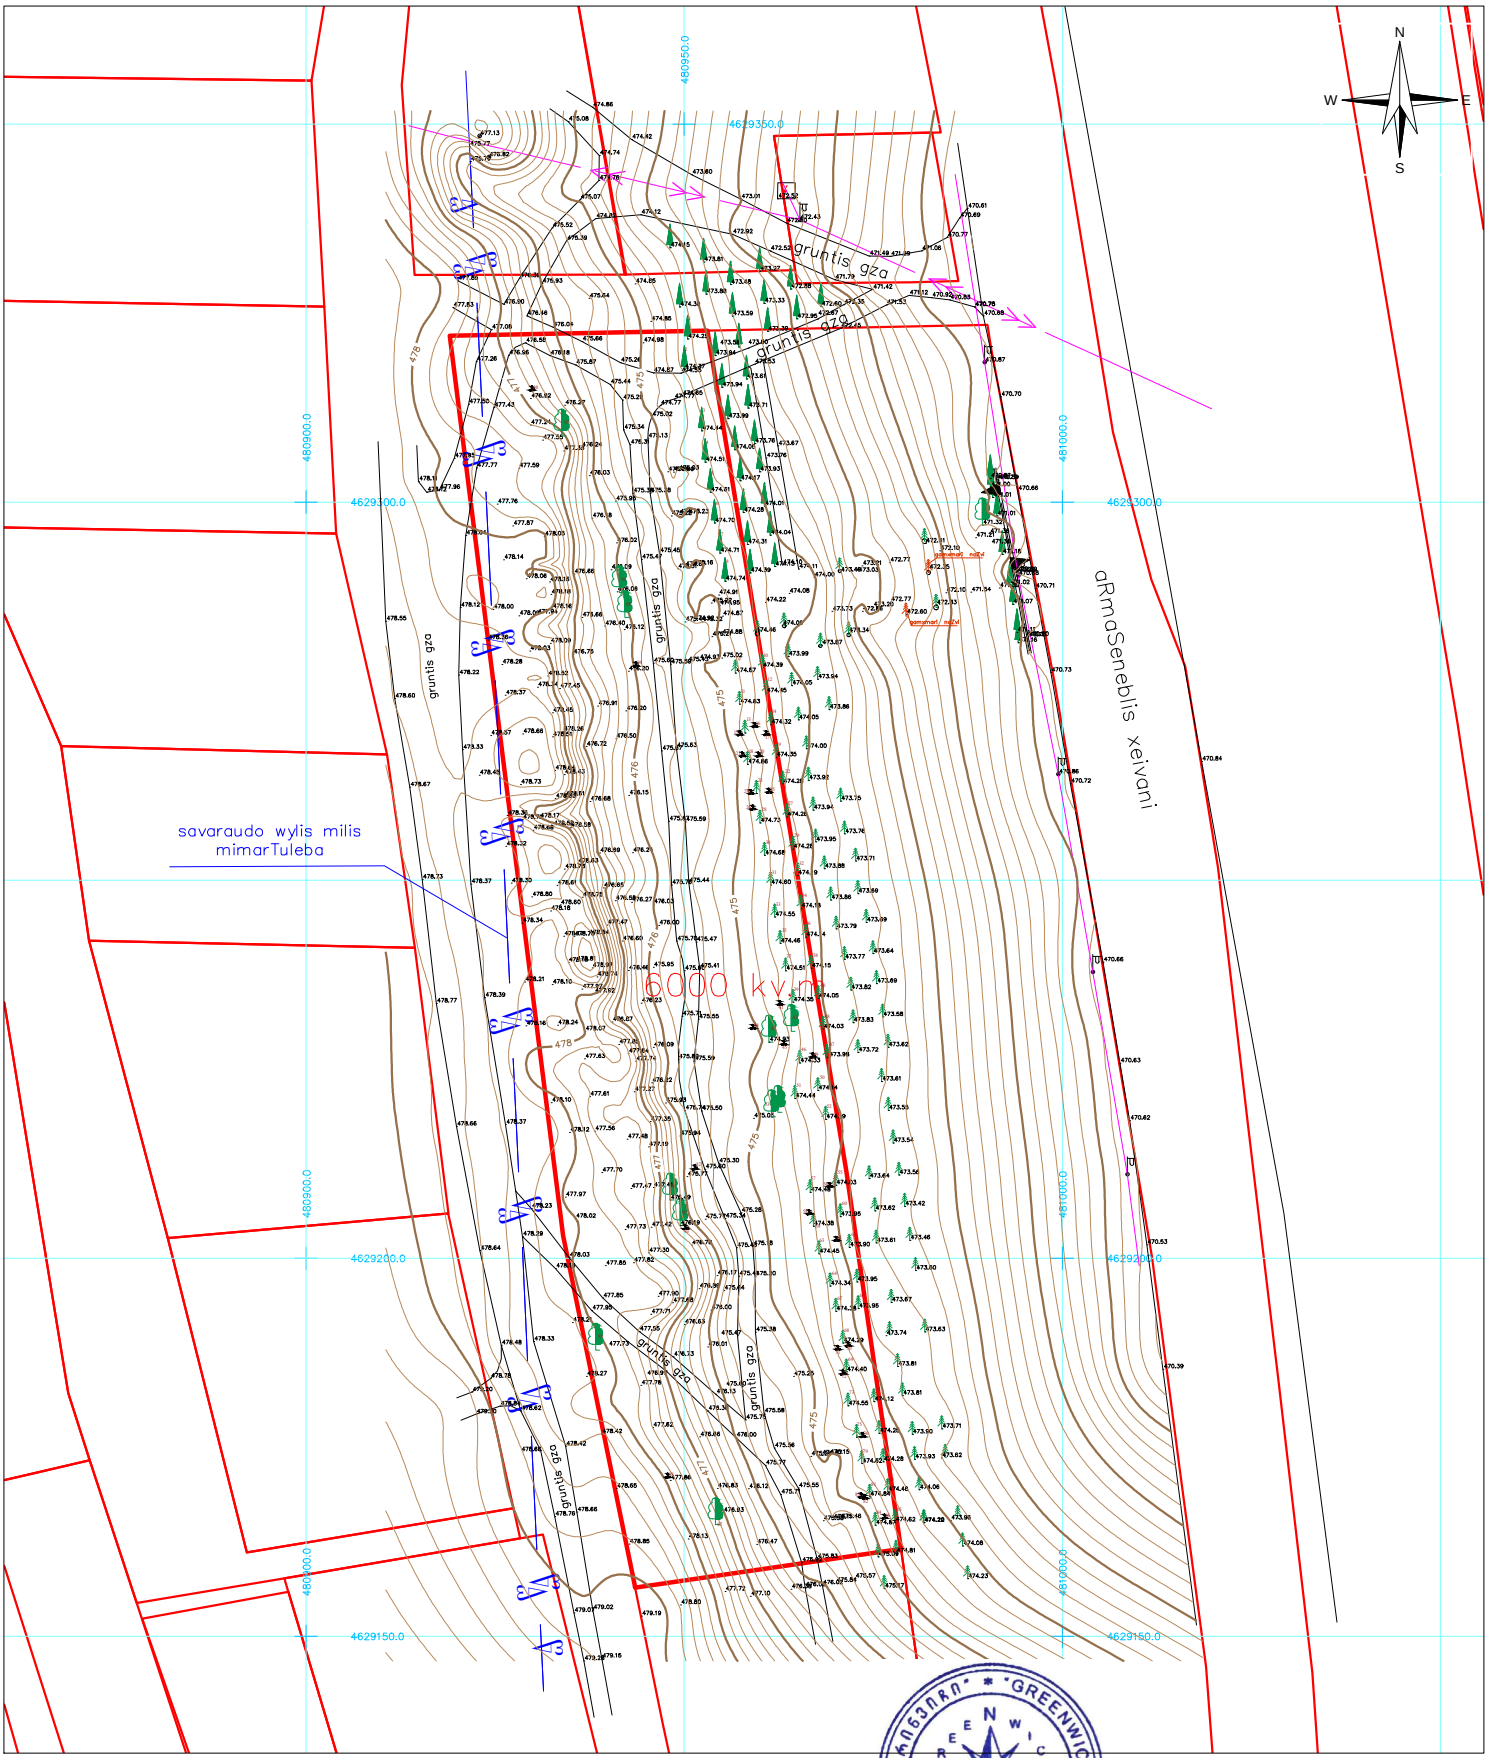


პირობითი აღნიშვნები

მიწის ნაკვეთის საზღვრები	500 სიმაღლის ნიშნული
შენობა	ფოთლოვანი ხე
456000	წიწვოვანი ხე
4678900	პალმა
UTM sistemis koordinatebi	კიპარისი
	ბაზრობი
	ბუჩქი
	ეკლიანი ბუჩქი
	ვენახი
	ჭის ლუქი
	ძეგლი
	ელ. ბოძი
	ბახის მილი
	ბრუნტის გზა

ტოპოგებმა		
შემსრულებელი:		
დამკვეთი:		
ბანკეტების შეკრება		რ. აბესაძე
აზომა		ა. დამაცარაშვილი
დახაზა		რ. აბესაძე
მ: 1:500	ფართობი 6000 კვ.მ.	17.05.2019