ტოპოგრაფიული გეგმა

ქს ას

მშენ.


მისამართი	თბილისი, ქიზიყის ჭუჭა
მიწის ნაკვეთის ფართი კად: 6116	
არასასოფლო-სამეურნეო დანიშნულების	

შპს. "ბიჯი ჯგუფი"

შეასრულა	
კომპ. უზრუნველყოფა	ა. თუმანაძე
მასშტაბი : 1:500	2018.05.04

თბილისის არქიტექტურა


ქალაქ თბილისის მუნიციპალიტეტის საჯარო სამართლის იურიდიული პირი

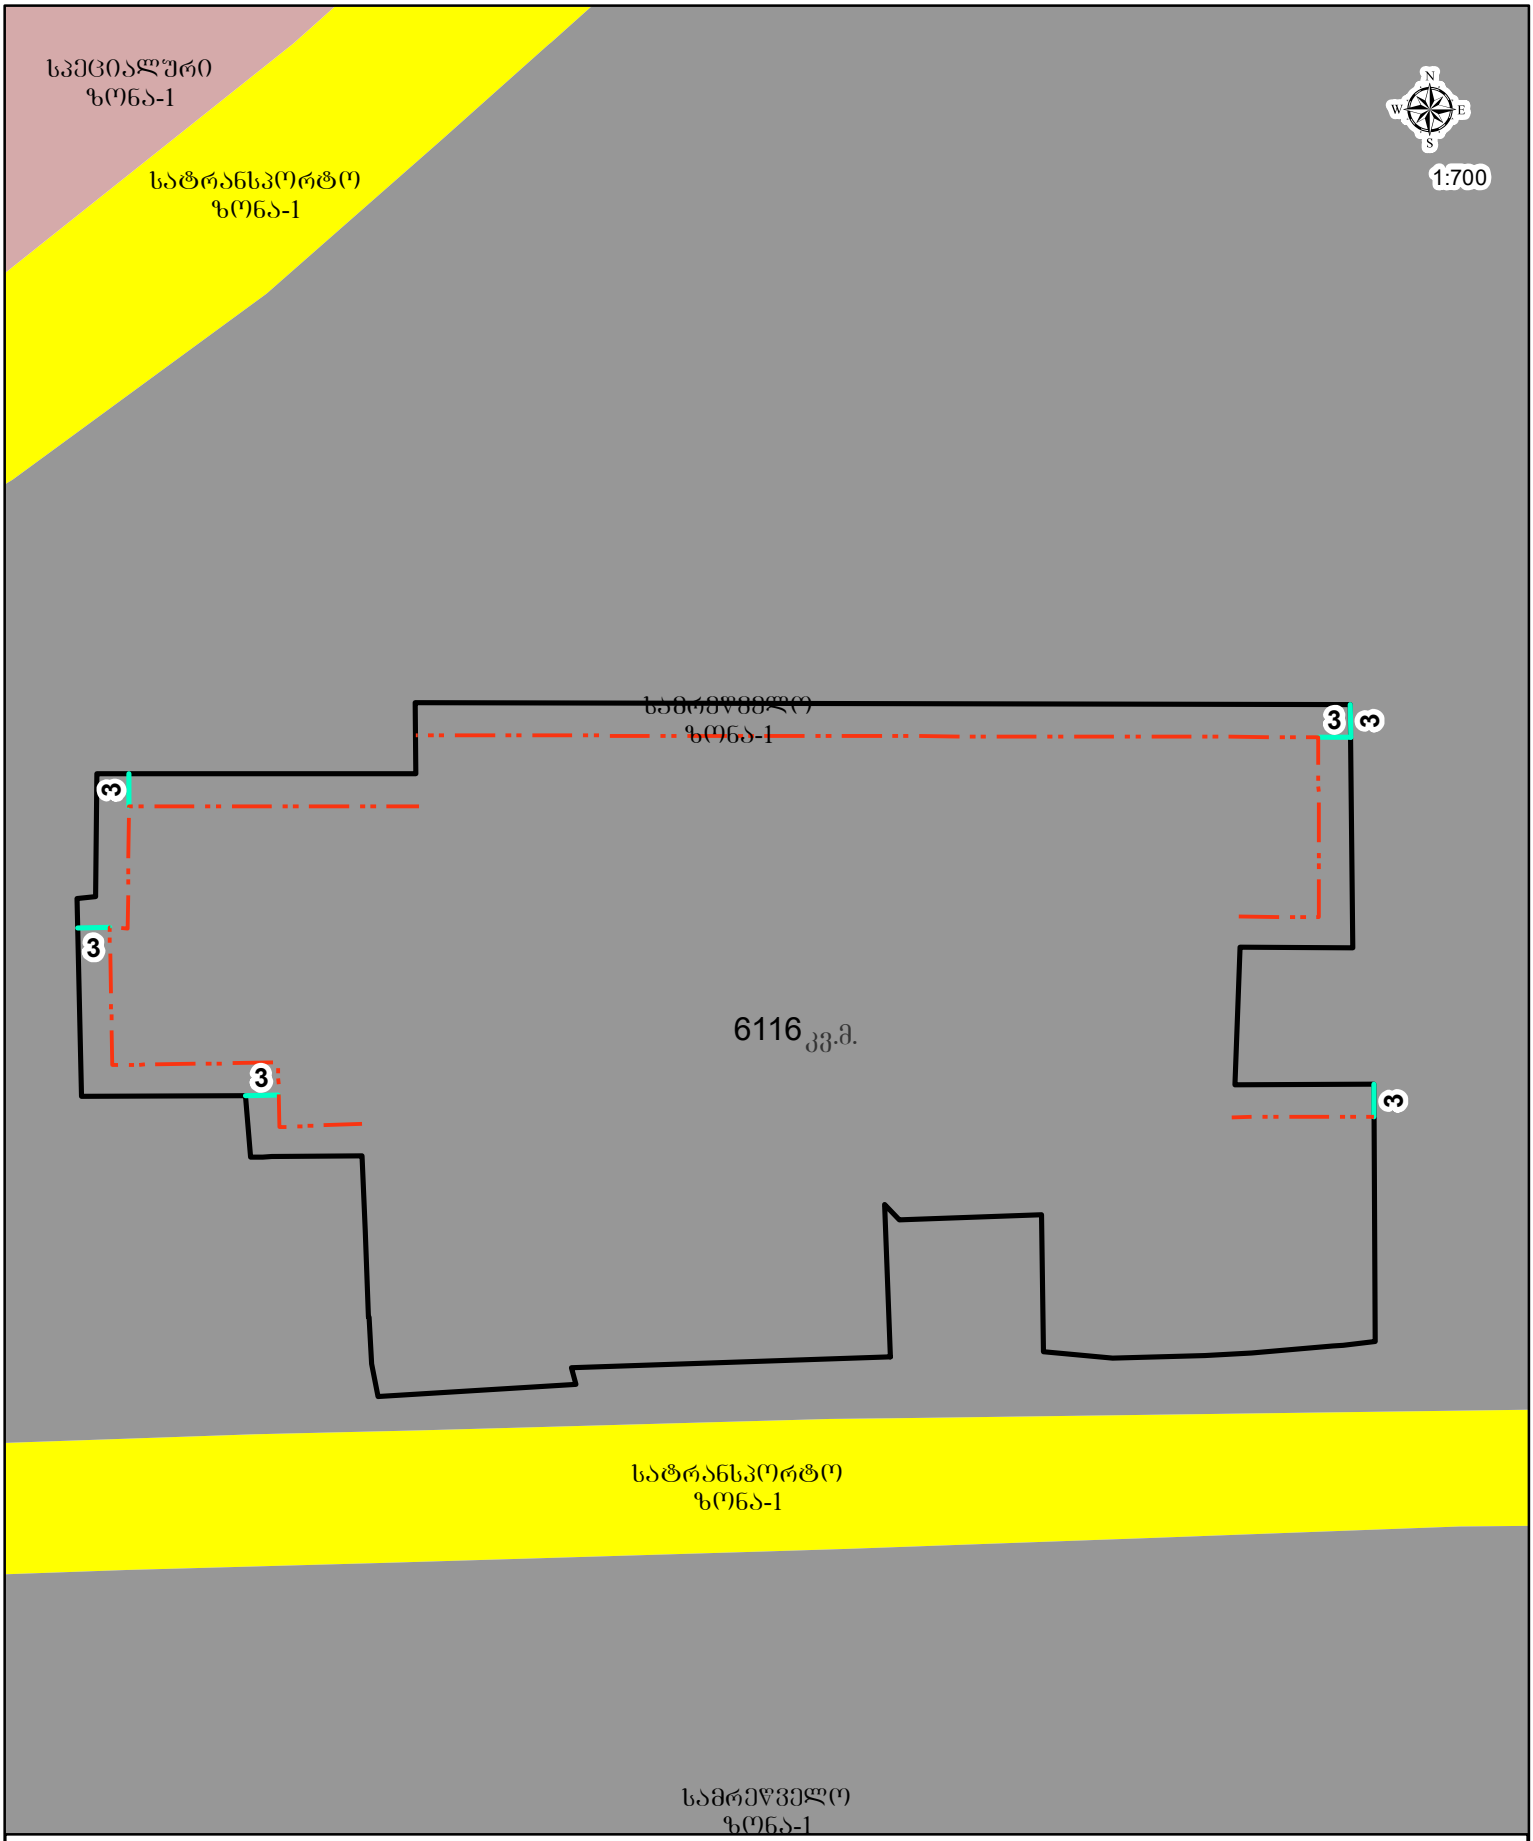

პირობითი აღნიშვნები

- საპროექტო მიწის ნაკვეთი
- განაშენიანების რეგულირების ხაზი(შპანა ეზოსთვის)

ფორმატი A3

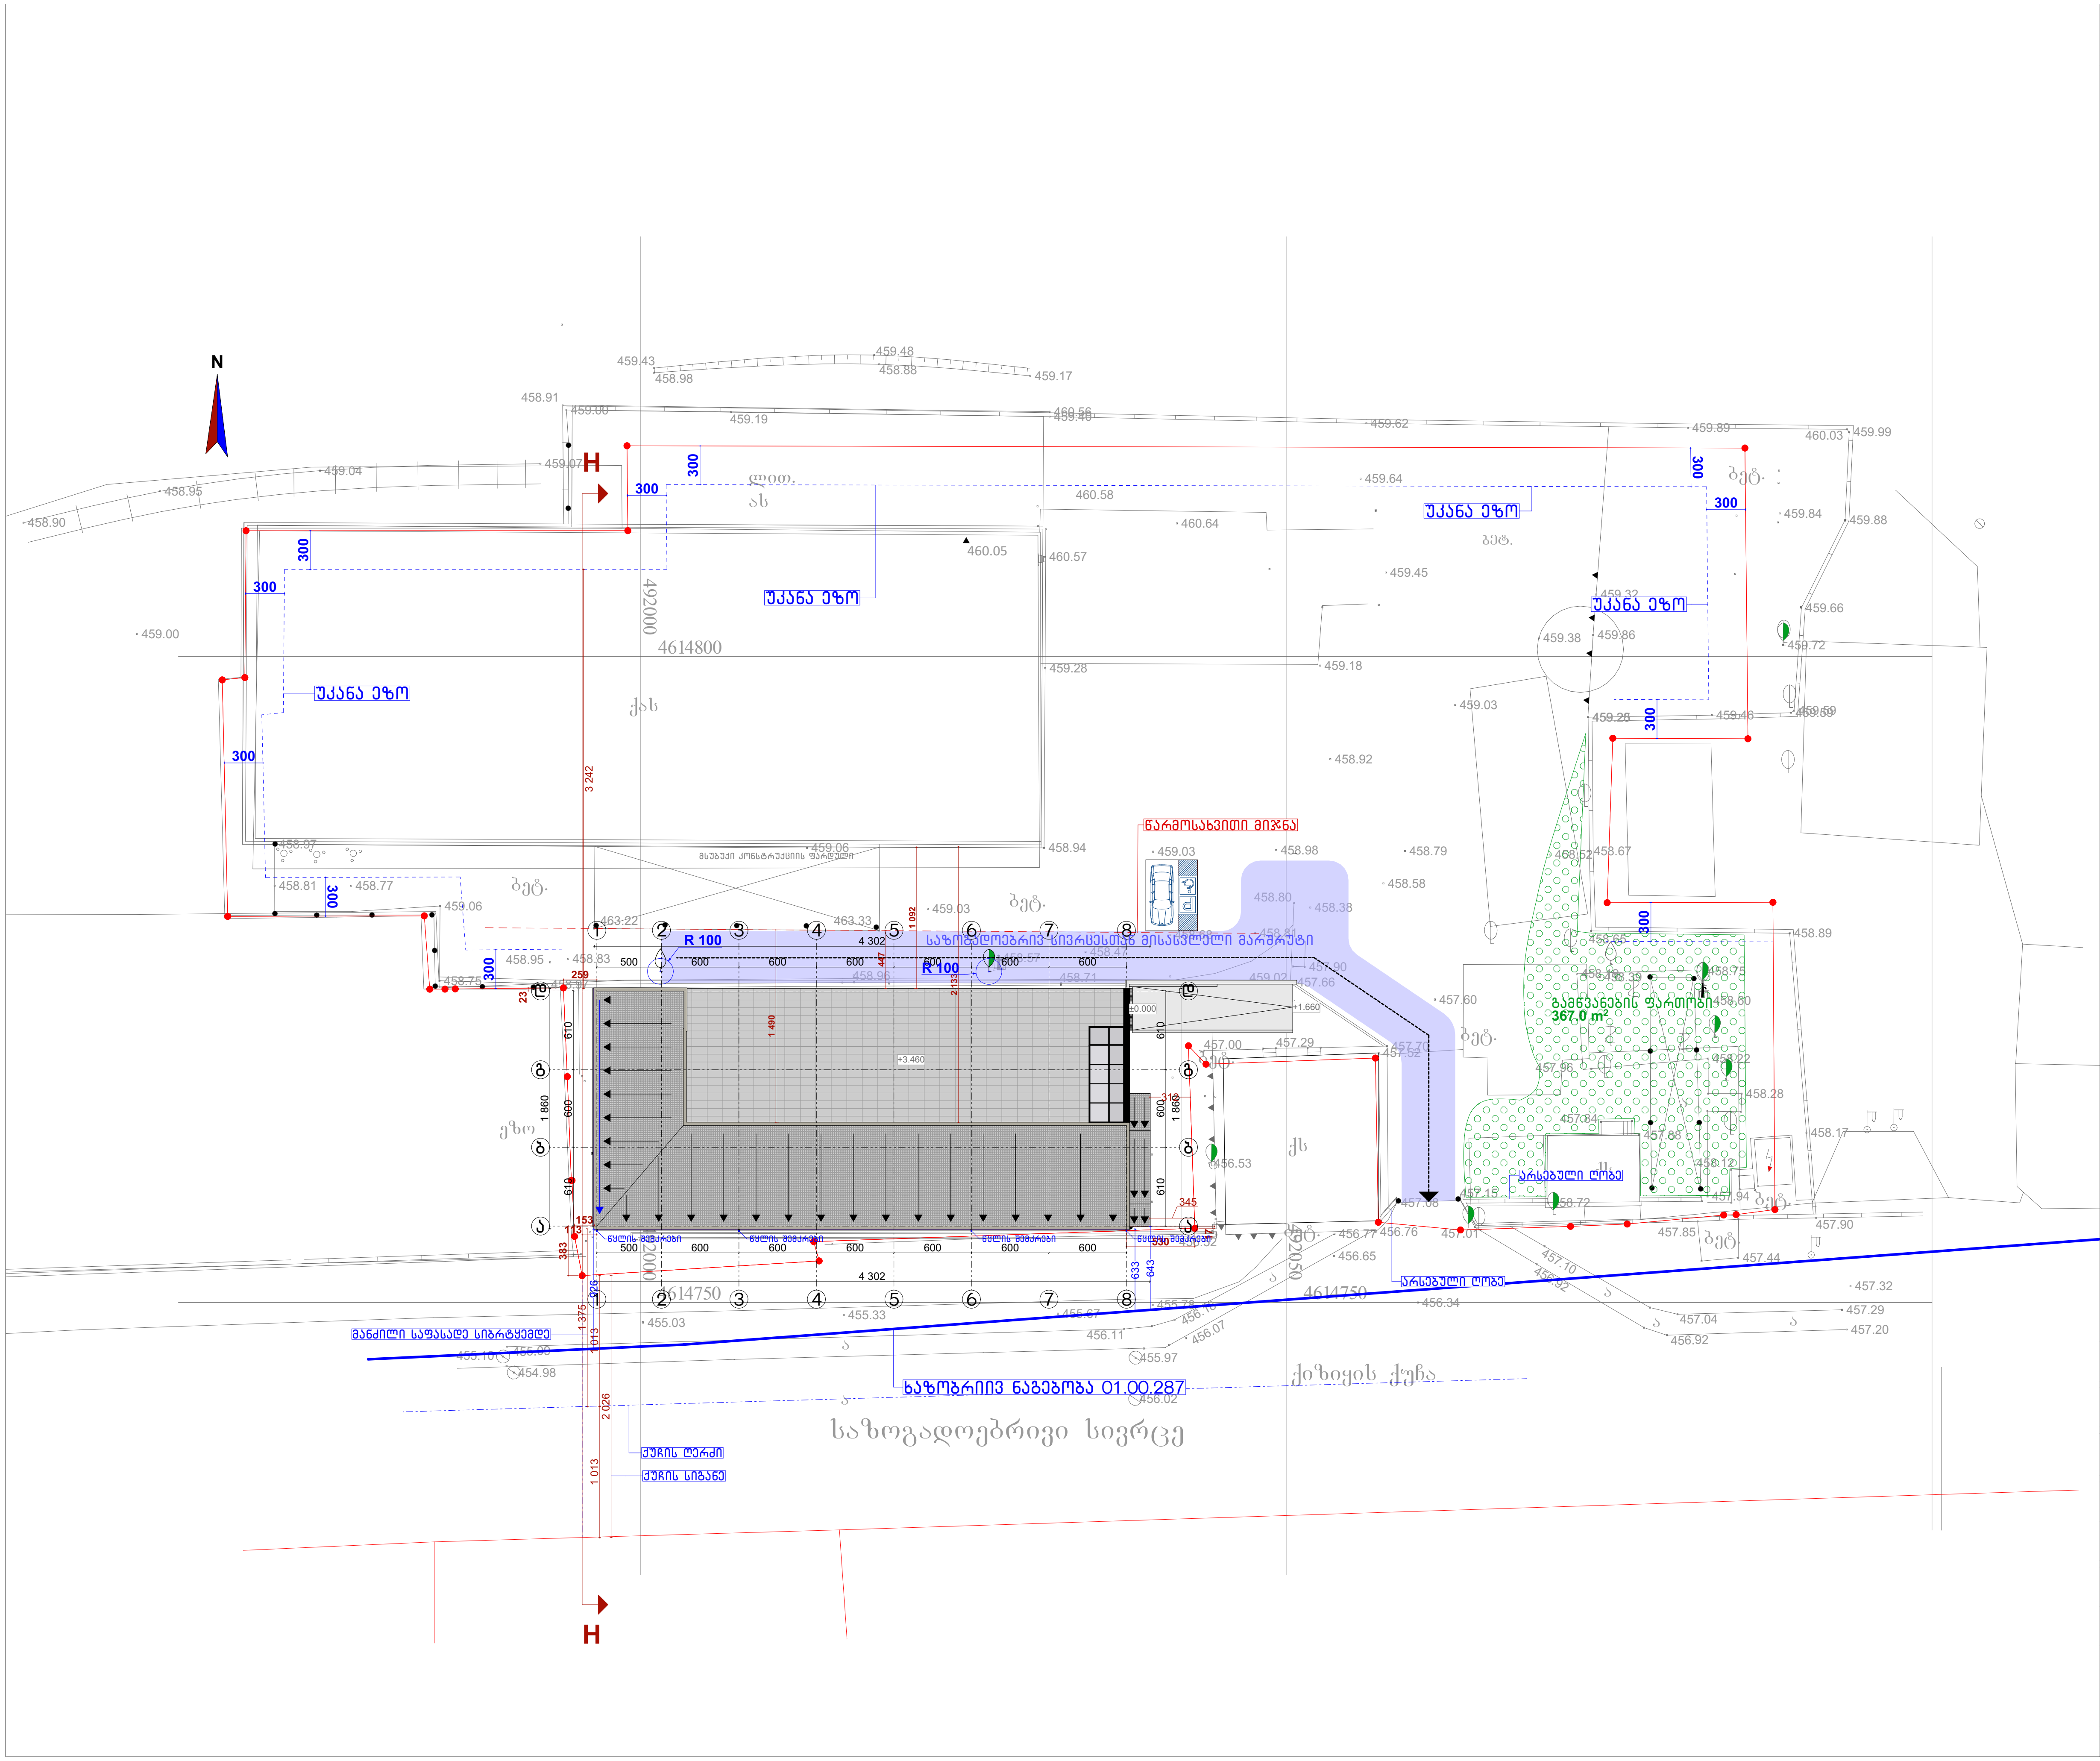

საწყობი

ქ. თბილისი, ქიზიყის ქუჩა #12 ს/კ: 01.19.22.002.024

გენგეგმა

მთ. არქიტექტორი	თ. მეჩვანიძე	
არქიტექტორი	ა. ლომსაძე	
მასშტაბი	ფურცელი	ფურცლები
1:500	--	--
შპს "ტე. ეს. ტე არქსტუდიო"		თარიღი __ __ 20

N

459.43 · 459.48 · 458.98 · 458.88 · 459.17 · 458.91 · 459.00 · 459.19 · 460.56 · 459.46 · 459.62 · 459.89 · 460.03 · 459.99 · 459.04 · 459.07 · 460.58 · 459.64 · 460.64 · 460.05 · 460.57 · 459.45 · 459.84 · 459.88 · 459.32 · 459.66 · 459.38 · 459.86 · 459.72 · 459.28 · 459.18 · 459.03 · 459.59 · 458.92 · 458.97 · 459.06 · 458.94 · 459.03 · 458.98 · 458.79 · 458.81 · 458.77 · 459.06 · 458.58 · 458.80 · 458.38 · 458.89 · 458.17 · 457.90 · 457.85 · 457.44 · 457.32 · 457.29 · 457.04 · 457.20 · 456.92 · 457.10 · 456.92 · 456.34 · 456.77 · 456.76 · 457.01 · 456.65 · 456.11 · 455.78 · 456.15 · 455.67 · 456.33 · 455.03 · 455.61 · 455.10 · 455.09 · 454.98 · 455.97 · 456.07

ლითო. ას · ბეტ. · ქს · ქას · ბეტ. · ქს · ბეტ. · ქს · ქს · ქს

N OG20-0400851 D 20 05 2020

ბატონ ავთანდილ ლომსაძეს
მისამართი: სვანეთის ქ. N23
ტელეფონი: 595 58 48 89

შპს „ჯორჯიან უოთერ ენდ ფაუერმა“ (შემდგომში „კომპანია“) განიხილა თქვენი განცხადება („კომპანიაში“ რეგისტრირებული IN20-0399293, დათარიღებული 11/05/2020წ.) ქიზიყის ქ. N12-ში მდებარე მიწის ნაკვეთზე (ს/კ 01.19.22.002.024) მშენებლობის გენ. გეგმის შეთანხმების შესახებ.

გაცნობებთ, რომ თქვენს მიერ წარმოდგენილი გენ. გეგმა შეთანხმებულია „კომპანიის“ შესაბამის სამსახურთან. „კომპანია“ არ არის წინააღმდეგი განახორციელოთ სამშენებლო სამუშაოები წარმოდგენილი გენ. გეგმის შესაბამისად.

ასევე გაცნობებთ, რომ საპროექტო ტერიტორიაზე შესაძლებელია გადიოდეს კერძო მფლობელობაში არსებული წყალსადენ-წყალარინების ქსელები, რომელთა შესახებ ,,კომპანია“ ინფორმაციას არ ფლობს.


დანართი: 1 (ერთი) ფურცელი - საპროექტო დოკუმენტაციის ელ. ვერსია

პატივისცემით,

გიორგი სვანიშვილი
კომერციული დირექტორი

შემსრულებელი: ჯ. ჩაჩხალია; გ. მურღულია
ტელეფონი: 293 11 11 (11 27); (21 02)
jchachkhalia@gwp.ge; gmurgulia@gwp.ge

ფორმატი A3

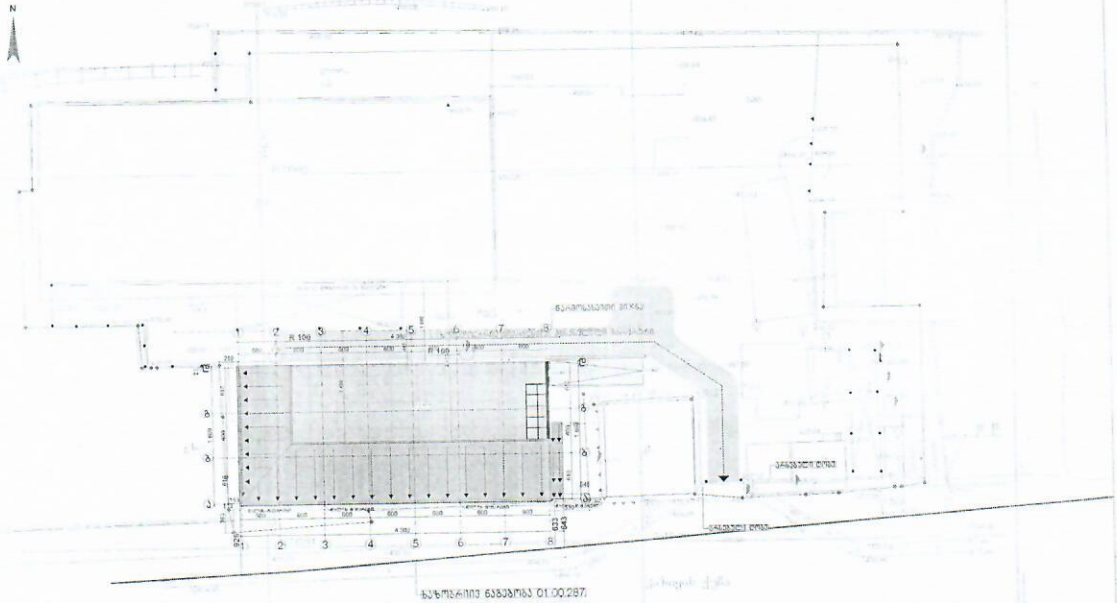

ხაზოვარის ნახაზის 01.00.287

საწყობი	
ქ. თბილისი, ვაზიანის ჯიხა #12 ს/კ: 01.19.22.002.024	
მშენებელი	
მთ. პროექტირების	თ. მელაშვილი
პროექტირების	ა. ლომსაძე
მასშტაბი	ფორმატი
1:500	--
მპს "აე. ეს. ტე პროექტი"	თარიღი 20

GWP მპს "ჯორჯიან უოთერ ენდ ფაუერი"
ისანი-სამგორის ბიზნეს ცენტრი
შეთანხმებულია
ხელმძღვანელი
რეგ. № " 11 05 2020წ.
სამუშაოების დაწყების წინ გამოძახებულ
იქნას GWP-ს წარმომადგენელი
ტელ: 032 2 93 11 11