q. Tbilisi, orxevis samrewvelo zona,
9600 kv.m arasasoflo-sameurneo daniSnulebis
miwis nakveTis
g e g m a

situaciuri sqema



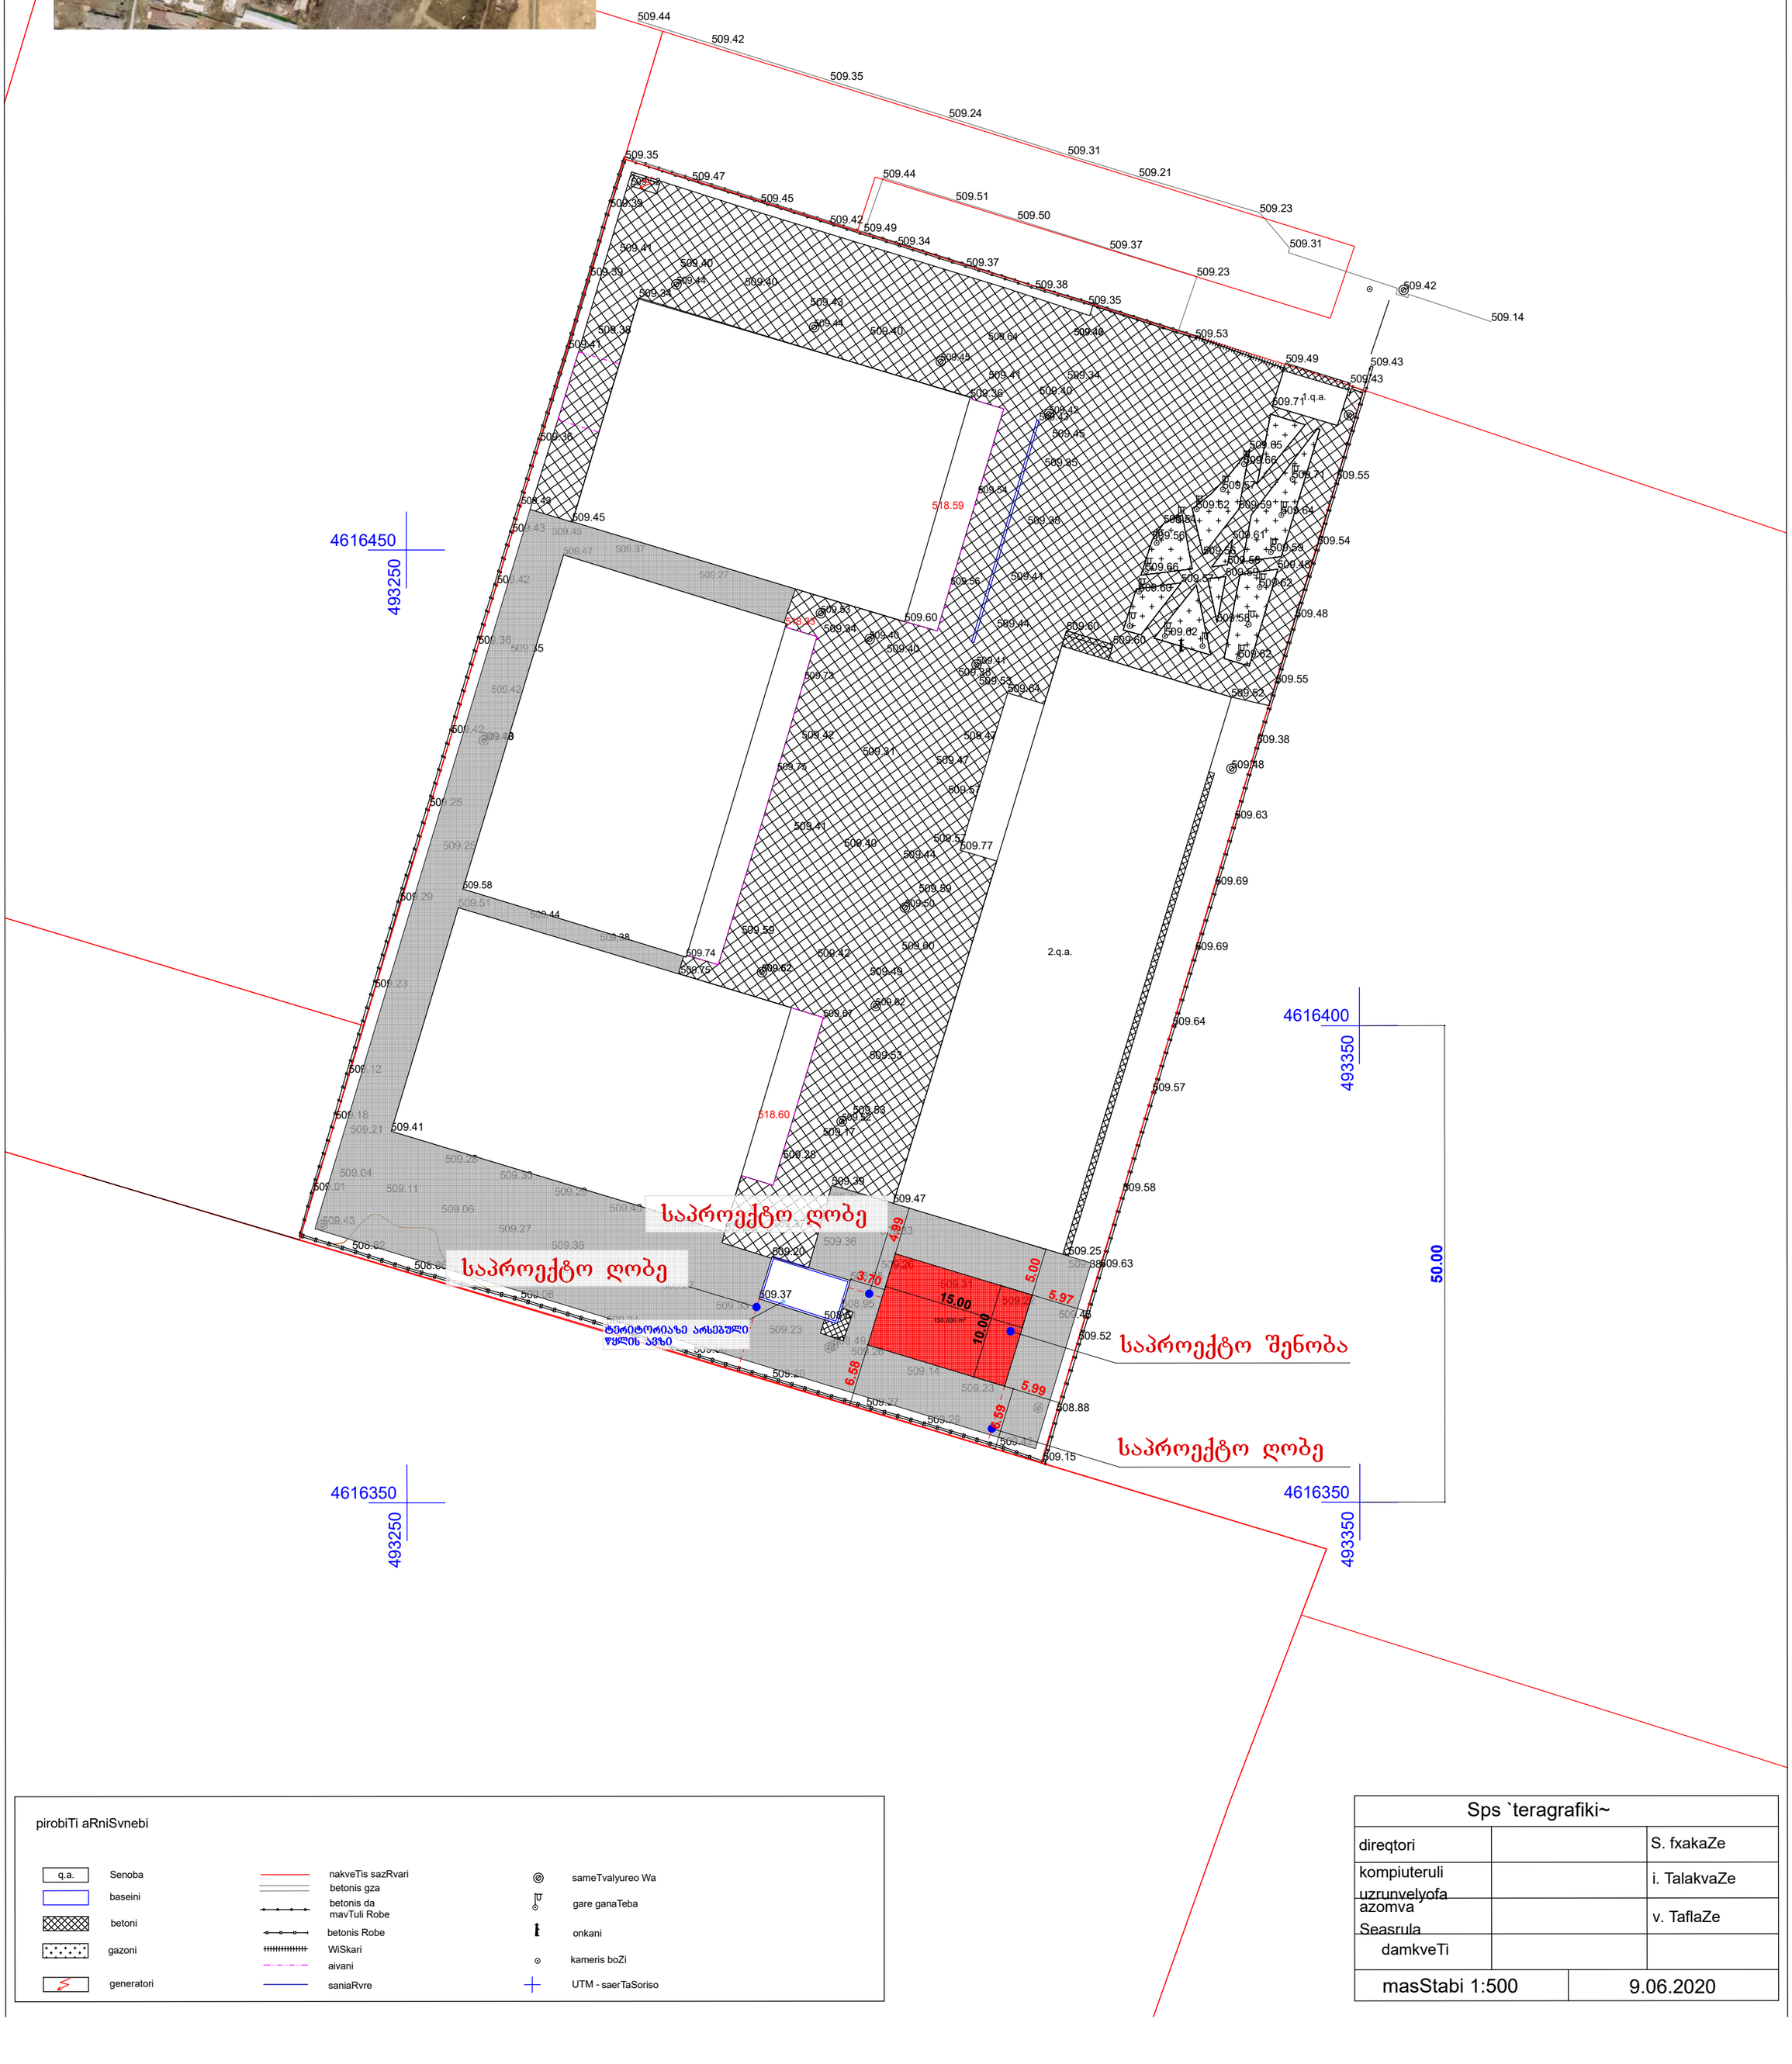

pirobiTi aRniSvnebi

q.a.	Senoba		nakveTis sazRvari		sameTvalyureo Wa
	baseini		betonis gza		gare ganaTeba
	betoni		betonis da mavTuli Robe		onkani
	gazoni		betonis Robe		kameris boZi
	generatori		WiSkari		UTM - saerTaSoriso
			aivani		
			saniaRvre		

Sps `teragrafiki~		
direqtori		S. fxakaZe
kompiuteruli uzrunvelyofa		i. TalakvaZe
azomva Seasrula		v. TaflaZe
damkveTi		
masStabi 1:500	9.06.2020	