მიწის ნაკვეთის ტოპოგრაფიული გეგმა

New Point

ქალაქი თბილისი, ქუჩა ი. ჭავჭავაძის №58ა,
ი.პ.ა. "ჭავახიშვილი"-ისსაკუთრებაში არსებული 429 კვ.მ. არასასოფლო-სამეურნეო
დანიშნულების მიწის ნაკვეთის და მისი მიმდებარე ტერიტორიის ტოპოგრაფიული

გეგმა

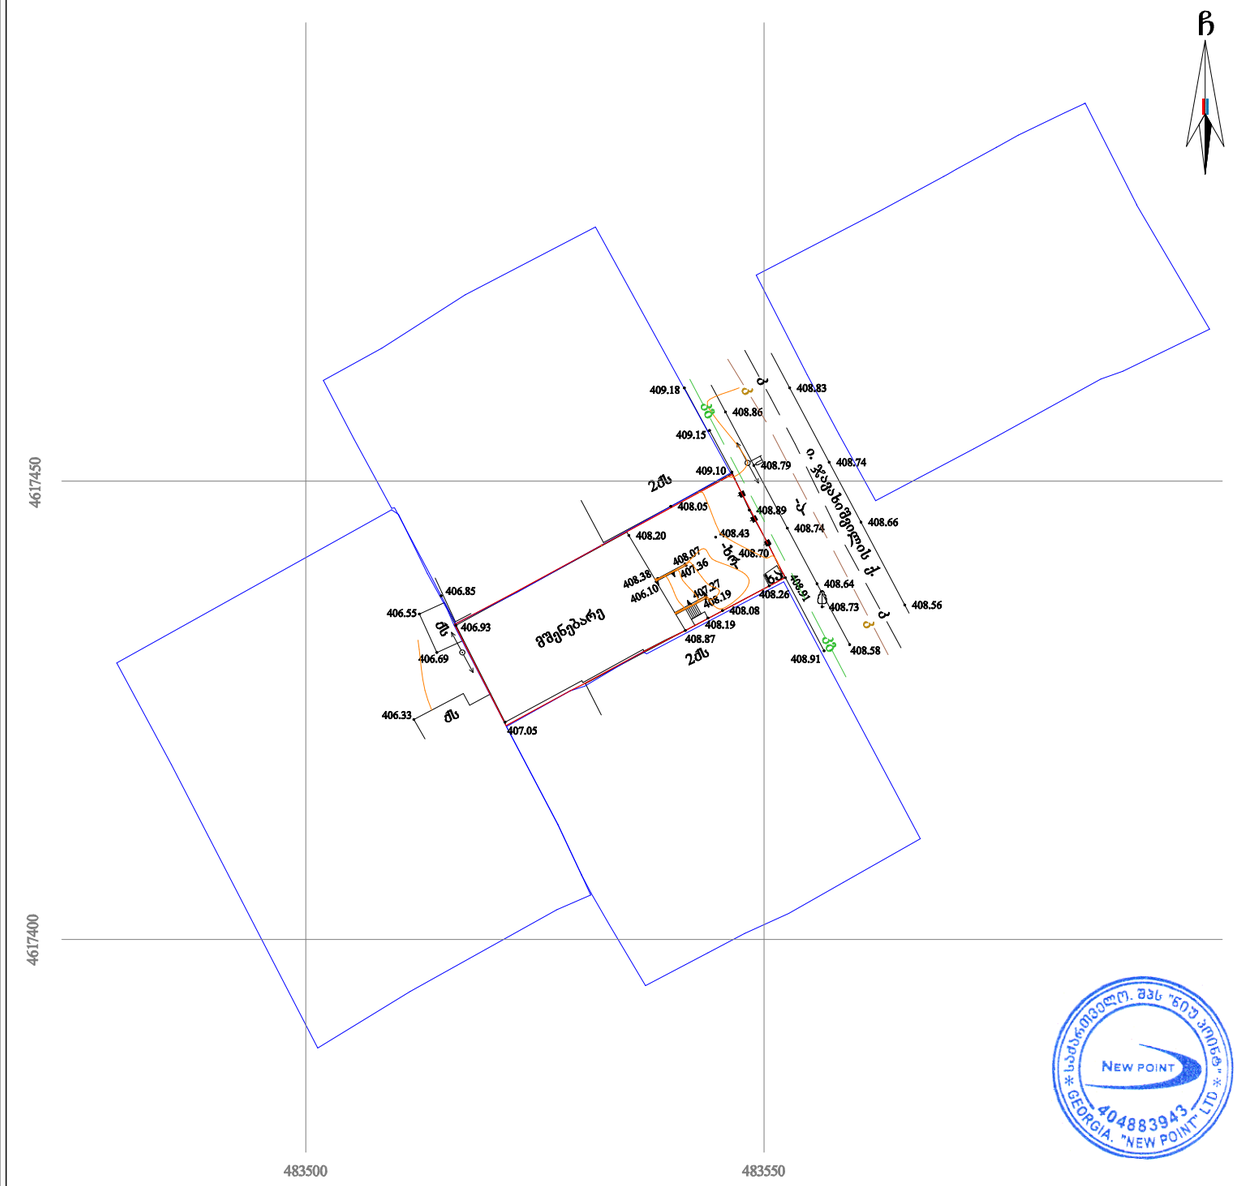

საქართველო, თბილისი, მ. ასათიანის ქ. №44
NEW POINT
404883943
GEORGIA. "NEW POINT" LTD

პირობითი აღნიშვნები

WGS 1984-ის კოორდინატთა სისტემის UTM პროექცია

ძს	საცხ. შენობა	ხის ღობე	წ — წყალგაყვანილობა
ას	არასაცხ. შენობა	ლითონის ღობე	გ — გაზი
	ფარდული	ქვის კედელი	კ — კანალიზაცია
	მშენებარე შენობა	კედელი	სან — სანიაღვრე
	წიწვოვანი ხე	ფანჯარა	კბ — კავშირგაბმულობა
	ფოთლოვანი ხე	რკინიგზა	ელ. ქსელები
	ხილკენკროვანი მცენარე	საზეთავალტურო ჭაბი	თბ — თბომომარაგება
	გარე განათება	ელ. გადამცემი ხაზი	

შენიშვნა: 1) გეგმაზე დატანილია საჯარო რეესტრში რეგისტრირებული ნაკვეთის საზღვრები
2) ვინაიდან გეგმაზე დატანილია მხოლოდ რეგისტრირებული მიწისქვეშა კომუნიკაციები მათი მდებარეობების დაზუსტება მოხდეს ყველა კომუნიკაციის წარმომადგენლებთან

შპს „ნიუ პოინტ“
საქართველო, თბილისი, საბურთალოს ქ. №44;
ტელ: +995 32 2943808; მობ: 557 704433;
Ltd „NewPoint“
44 saburTalo street, Tbilisi, Georgia,
tel: +995 32 2943808; cell phone: +995 557 704433;
www. newpoint.ge
info@newpoint.ge

დირექტორი:		გ. კირკიტაძე
აზომა:		ვ. ვირსალაძე
დახაზა:		ნ. კობაიძე
მაშტაბი: 1:500		22/02/2018 წ.

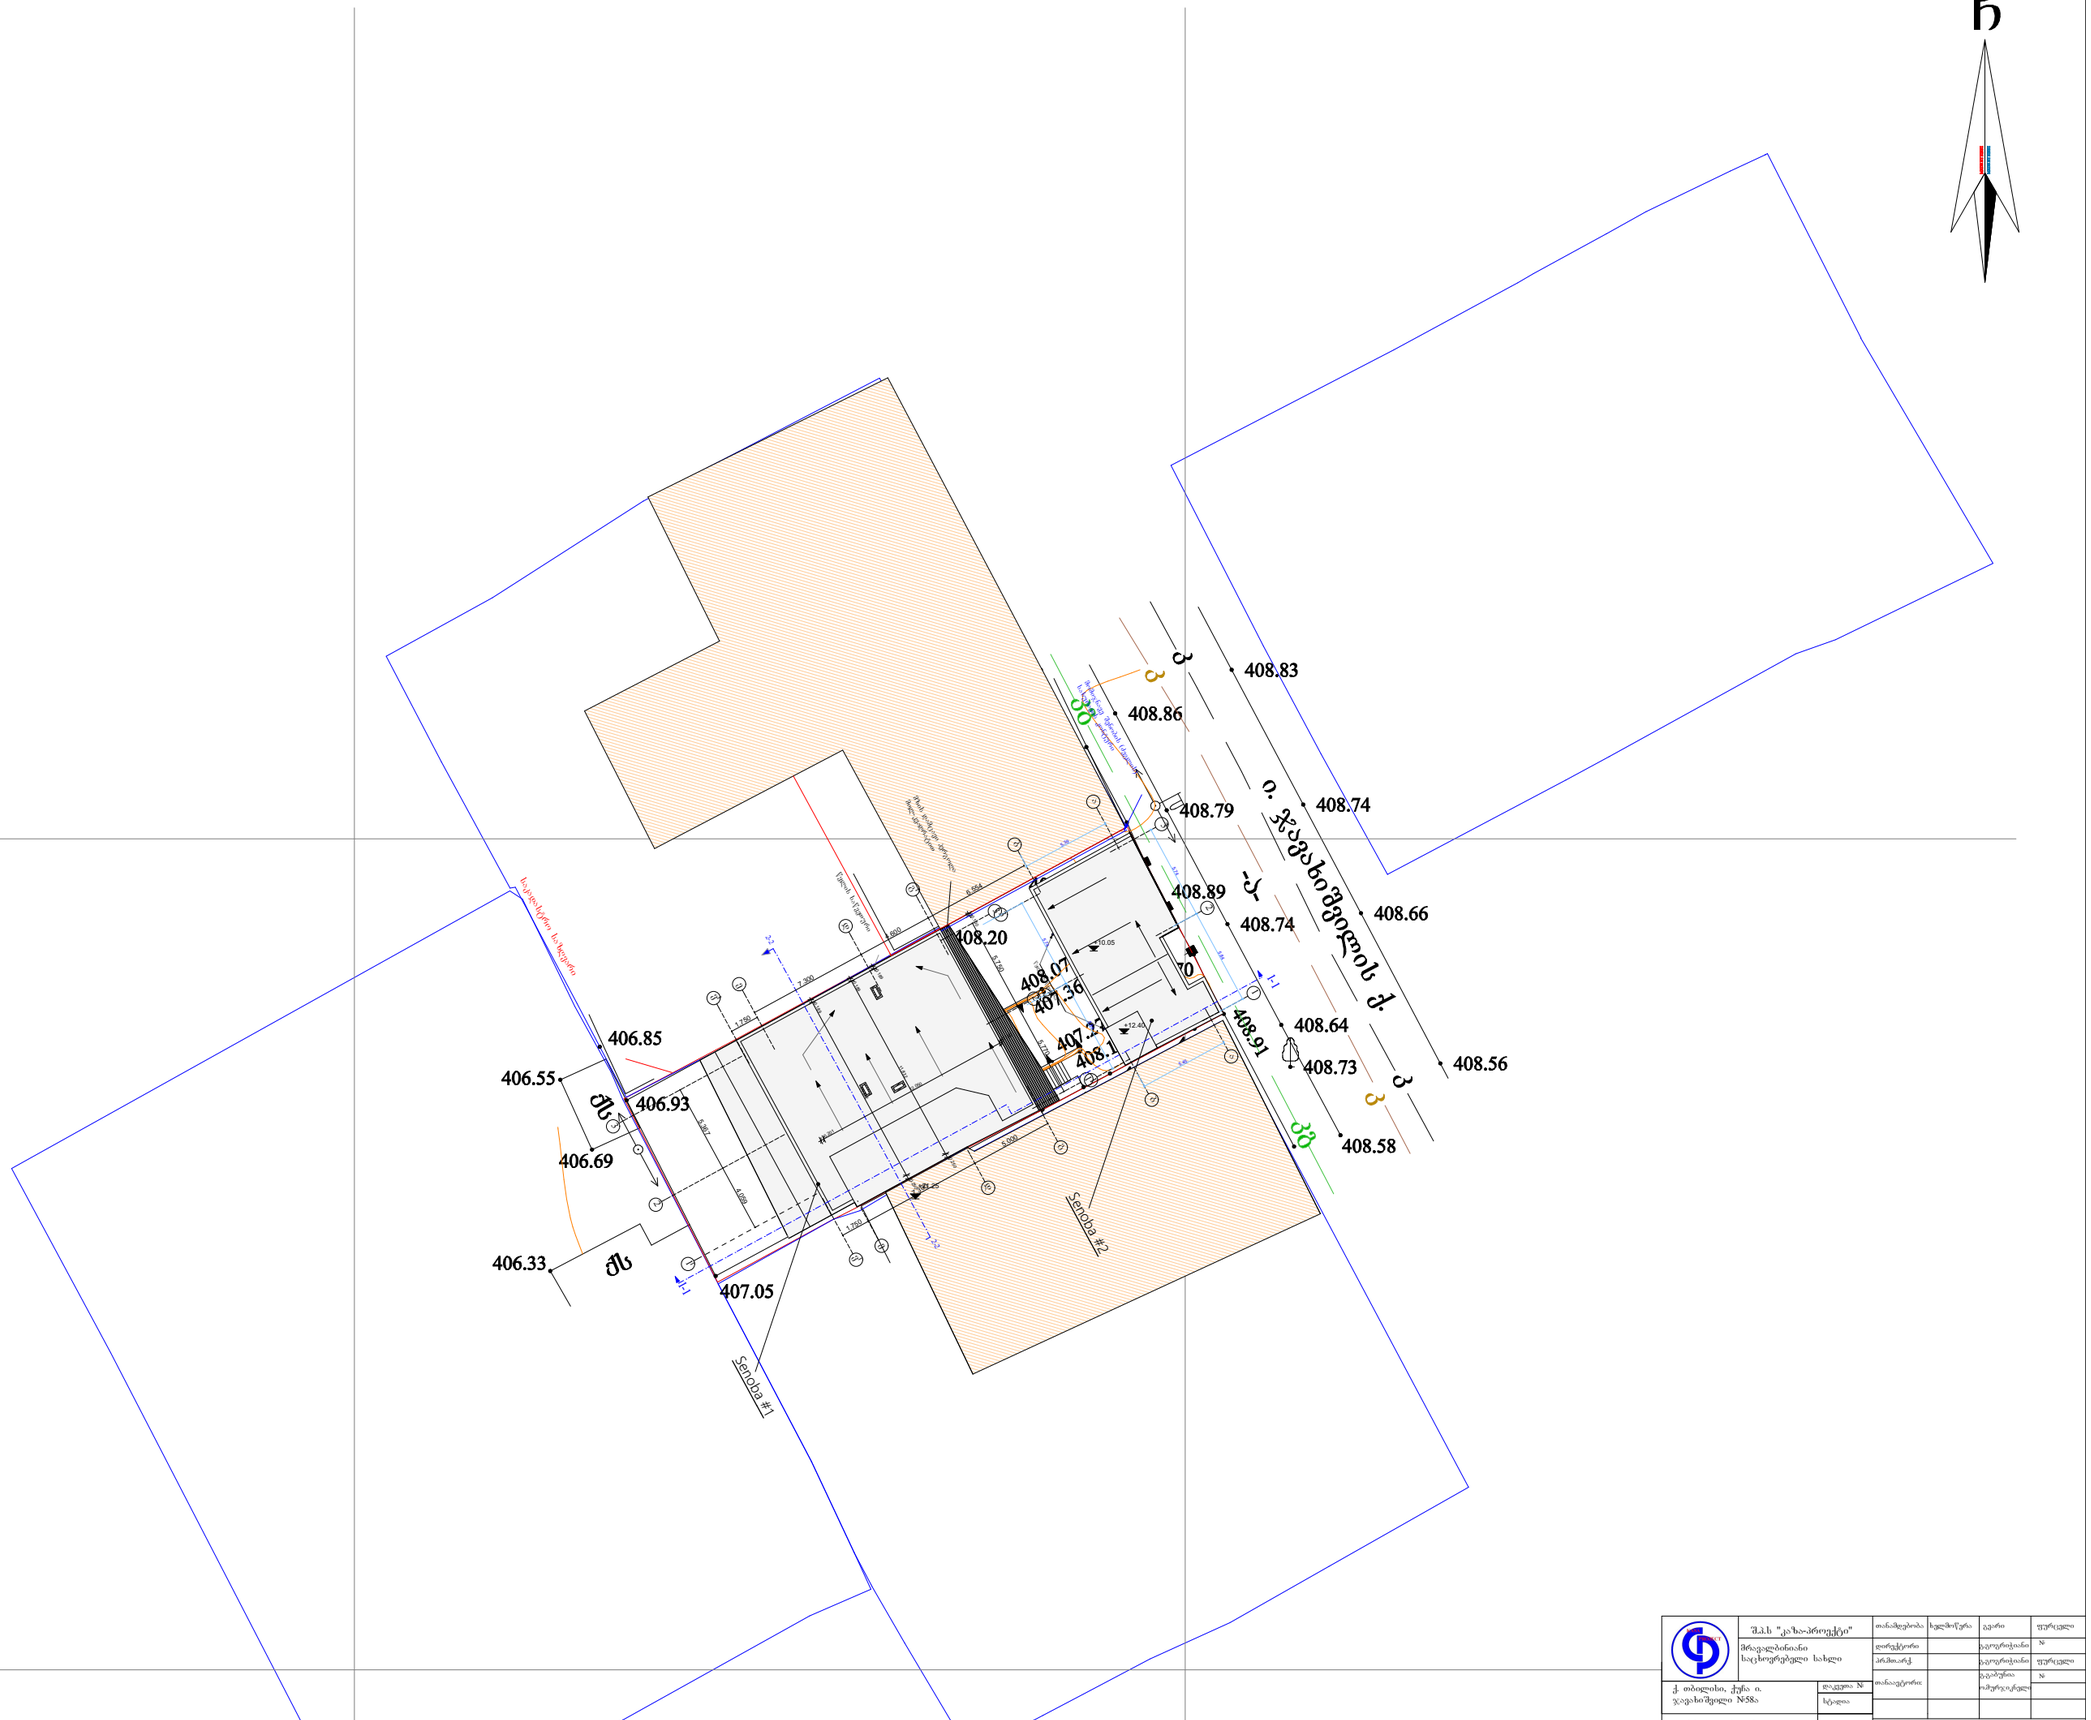

GSPublisherVersion 0.33.100.100

1.750

0.150

4.059

5.367

0.250

11.832

0.189

0.132

12.050

0.201

0.250

11.832

0.189

5.000

7.300

1.750

6.554

4.600

7.300

0.189

+21.25

+10.05

5.770

5.750

+12.40

5.74

5.84

5.39

5.74

5.84

5.45

vI

e

d

g

1

2

3

1I

2

3

vI

e

d

gI

წყლის საწვეთური

მზის დამცავი პერგოლა მილ-კვადრატით

1-1

1-1

საკადასტრო საზღვარი

2-2

2-2 შენობა #1

შენობა #2 მომიჯნავე შენობის (ძეგლის) სახურავის კონტური

წყლის საწვეთური

ხელმოწერა

pr

.mT

.არქ

.

დირექტორი

დაკვეთა

#

თანამდებობა

S

.

p

.s

"kaza

-პროექტი

"

მრავალბინიანი საცხოვრებელი სახლი

სტადია

g

.გოგრიჭიანი

g

.გოგრიჭიანი

1

:150

#

I სართულის გეგმა

#

მაშტაბი

ფურცელი

ფურცელი

t

.

p

გვარი

ქ. თბილისი, ქუჩა

i

.

ჯავახიშვილი

#58

a

g

.გაბუნია
თანაავტორი

:
o
.murjikneli

a

b

a

b

1

2

3

1

2

3