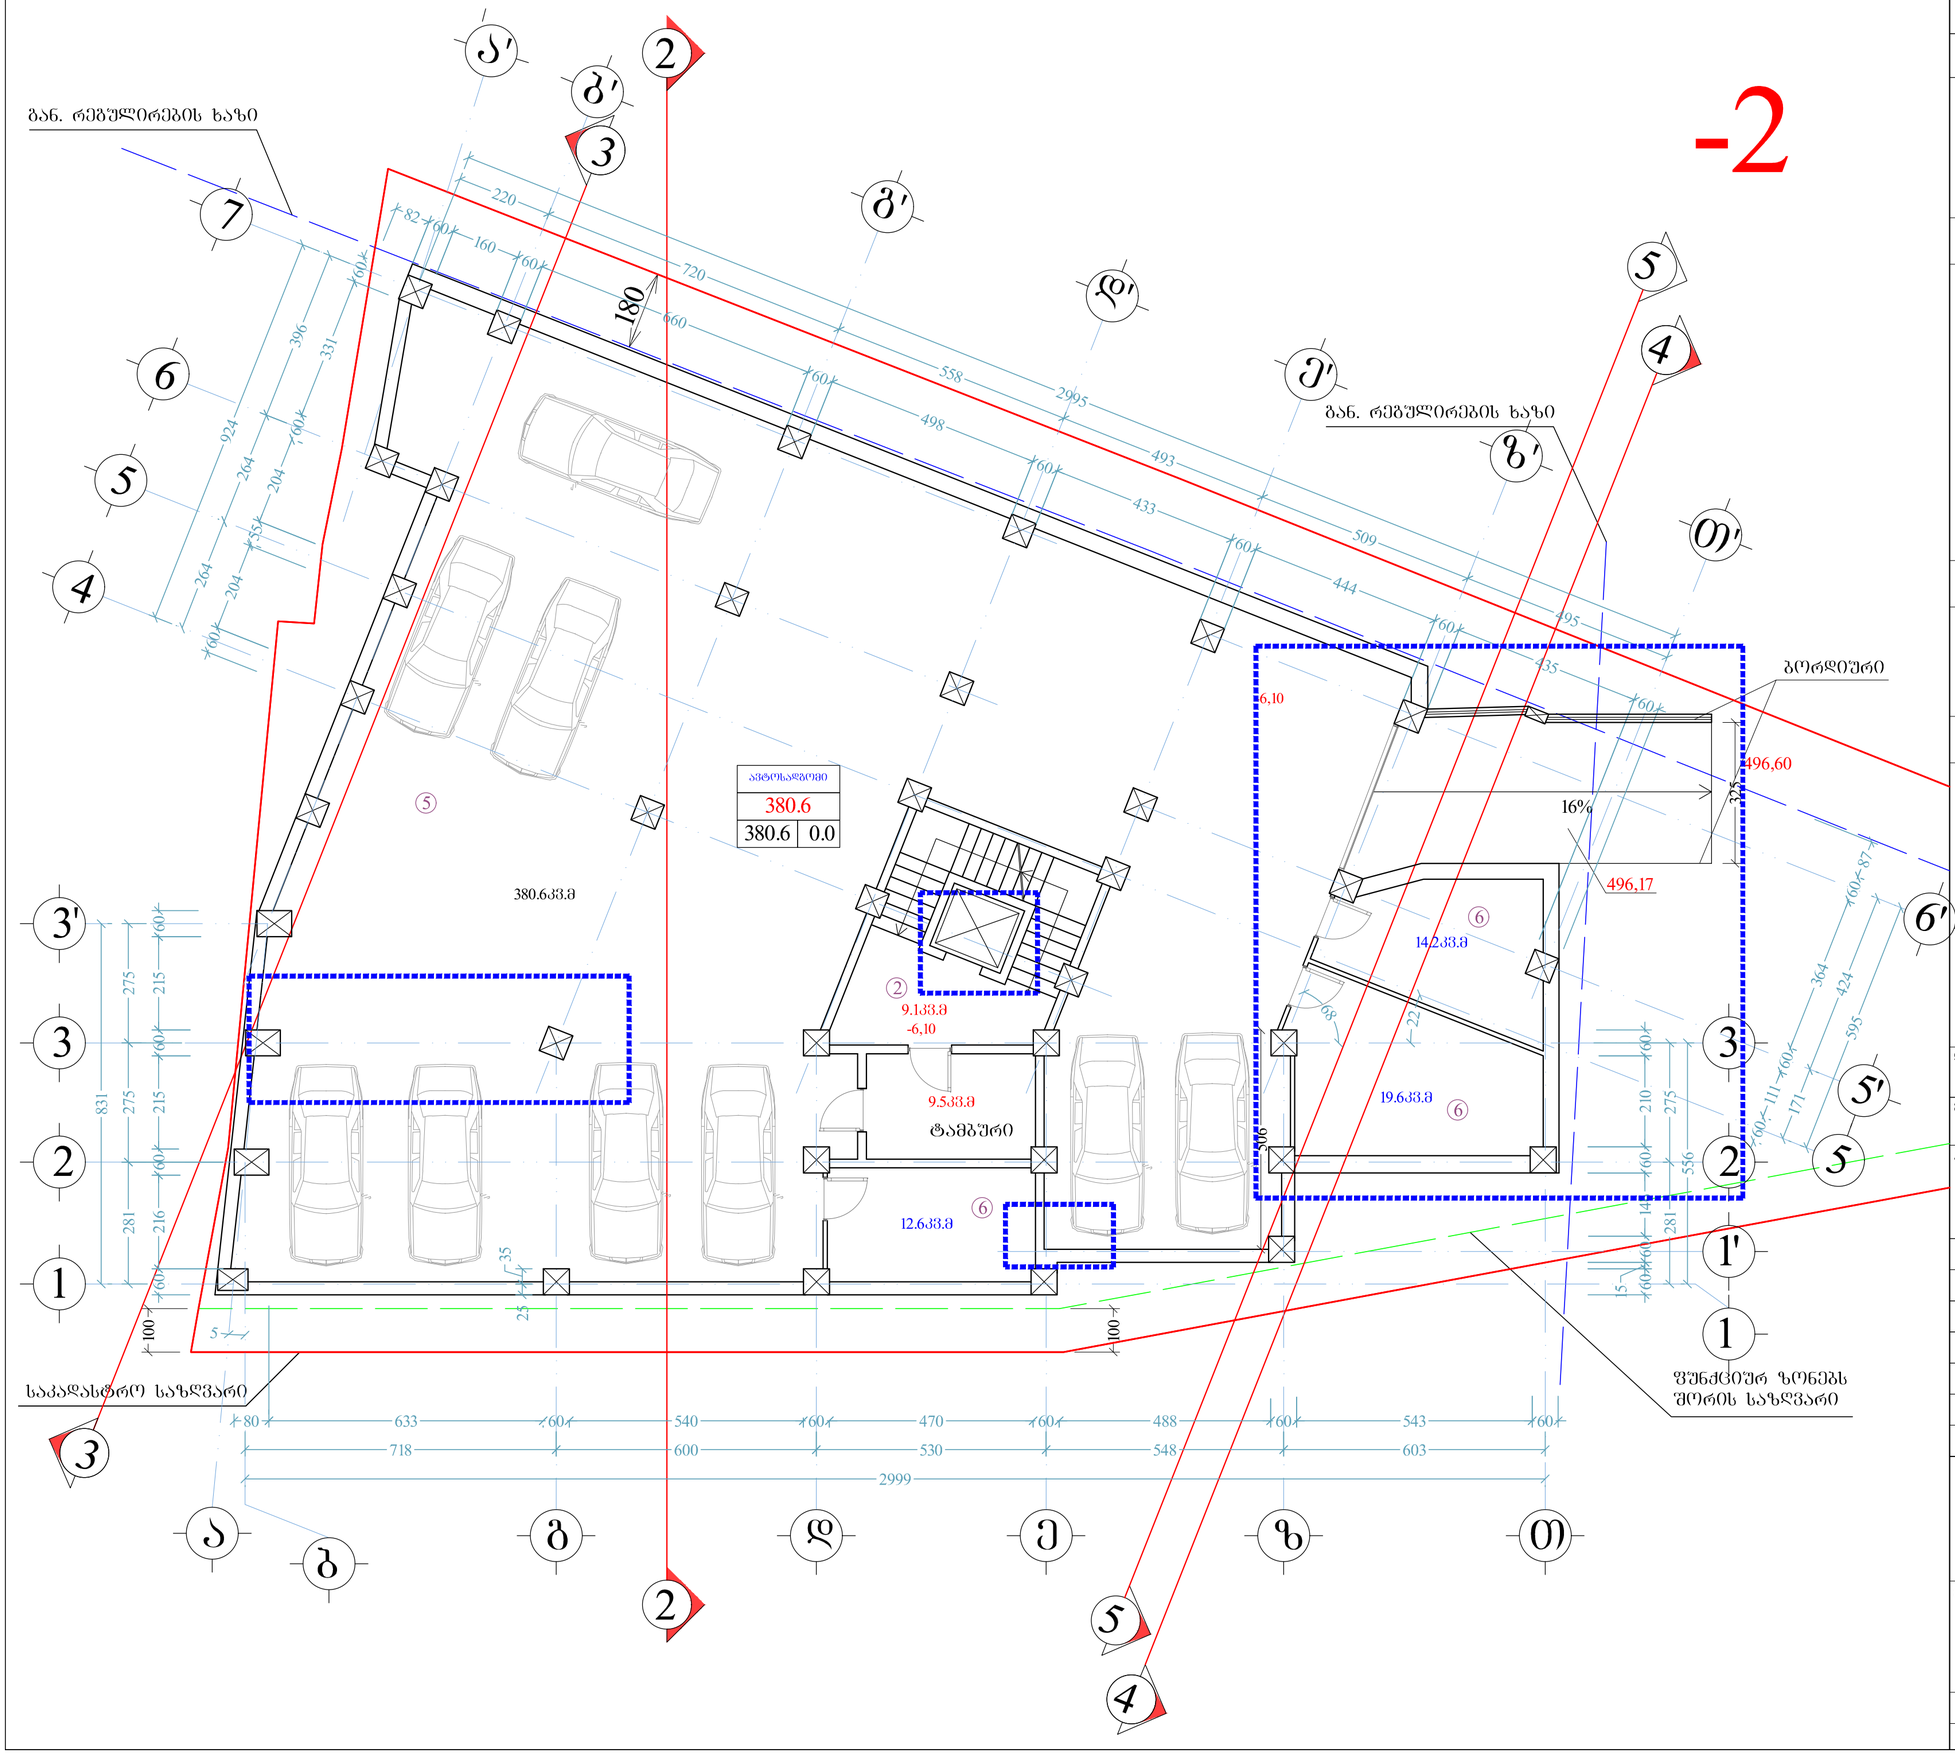


ფორმატი	დაკვეთა №	dwg. ფაილის სახელი
A-2		gegmebi . dwg

პიროგითი ნიშნები:

n – ექსპლიკაციის ნუმერაცია

– არქიტექტურული ნიშნული

– კედლები

– კოლონები

– ღერძის ხაზი

ექსპლიკაცია

1. ბინა
2. სადარბაზო
3. საზაფხულო ფართი
4. კომერციული ფართი
5. ავტოსადგომი
6. სარდაფი

შენიშვნები:

ნახაზზე ზომები მოცემულია სანტიმეტრებში.

ნახაზის ჟველა ცვლილება მშენებლობისას შეთანხმებული უნდა იქნეს პროექტის ავტორთან

ტექნიკური მაჩვენებლები

საერთო ფართი --- 4469.7 კვ.მ

მათ შორის:
კომერციული ფართი --- 624.6 კვ.მ
საცხოვრებელი ფართი --- 2366.0 კვ.მ
საზაფხულო ფართი --- 631.0 კვ.მ
სადარბაზოს ფართი --- 166.8 კვ.მ
ავტოსადგომის ფართი --- 634.9 კვ.მ (17 ავტომობილი)
სარდაფის ფართი --- 46.4 კვ.მ

სართულის საერთო ფართი			
445.6			
380.6	0.0	18.6	46.4


დამკვეთი	შპს მონოლით ბრუპ
მისამართი	შატბერაშვილის №5(3)
პროექტის სახელწოდება	მრავალბინიანი საცხოვრებელი სახლი

თანამდებობა	გვარი	ხელმოწერა	თარიღი
დირექტორი	ა. აბდულაევ		22.03.16
არქიტექტორი	ი. ლახარიაშვილი		22.03.16
არქიტექტორი	გ. ხვიტია		22.03.16
პრ. კონსტრუქტორი			22.03.16
დაამუშავა	გ. ხვიტია		22.03.16
შეამოწმა	ი. ლახარიაშვილი		22.03.16

შპს მონოლით ბრუპ ს/კ 405121158	მასშტაბი	1:100
	თარიღი	10.05.19
	layout	

მისამართი	ნახაზი
თბილისი, ვაკე-საბურთალოს რაიონი, ი. ონიაშვილის ჰ., №14, საიფასე ფართი №1	-II სართულის გეგმა -6.10 ნიშნულზე

სტადია	ფურცელი	ფურცლები
მ. პ.	08	32

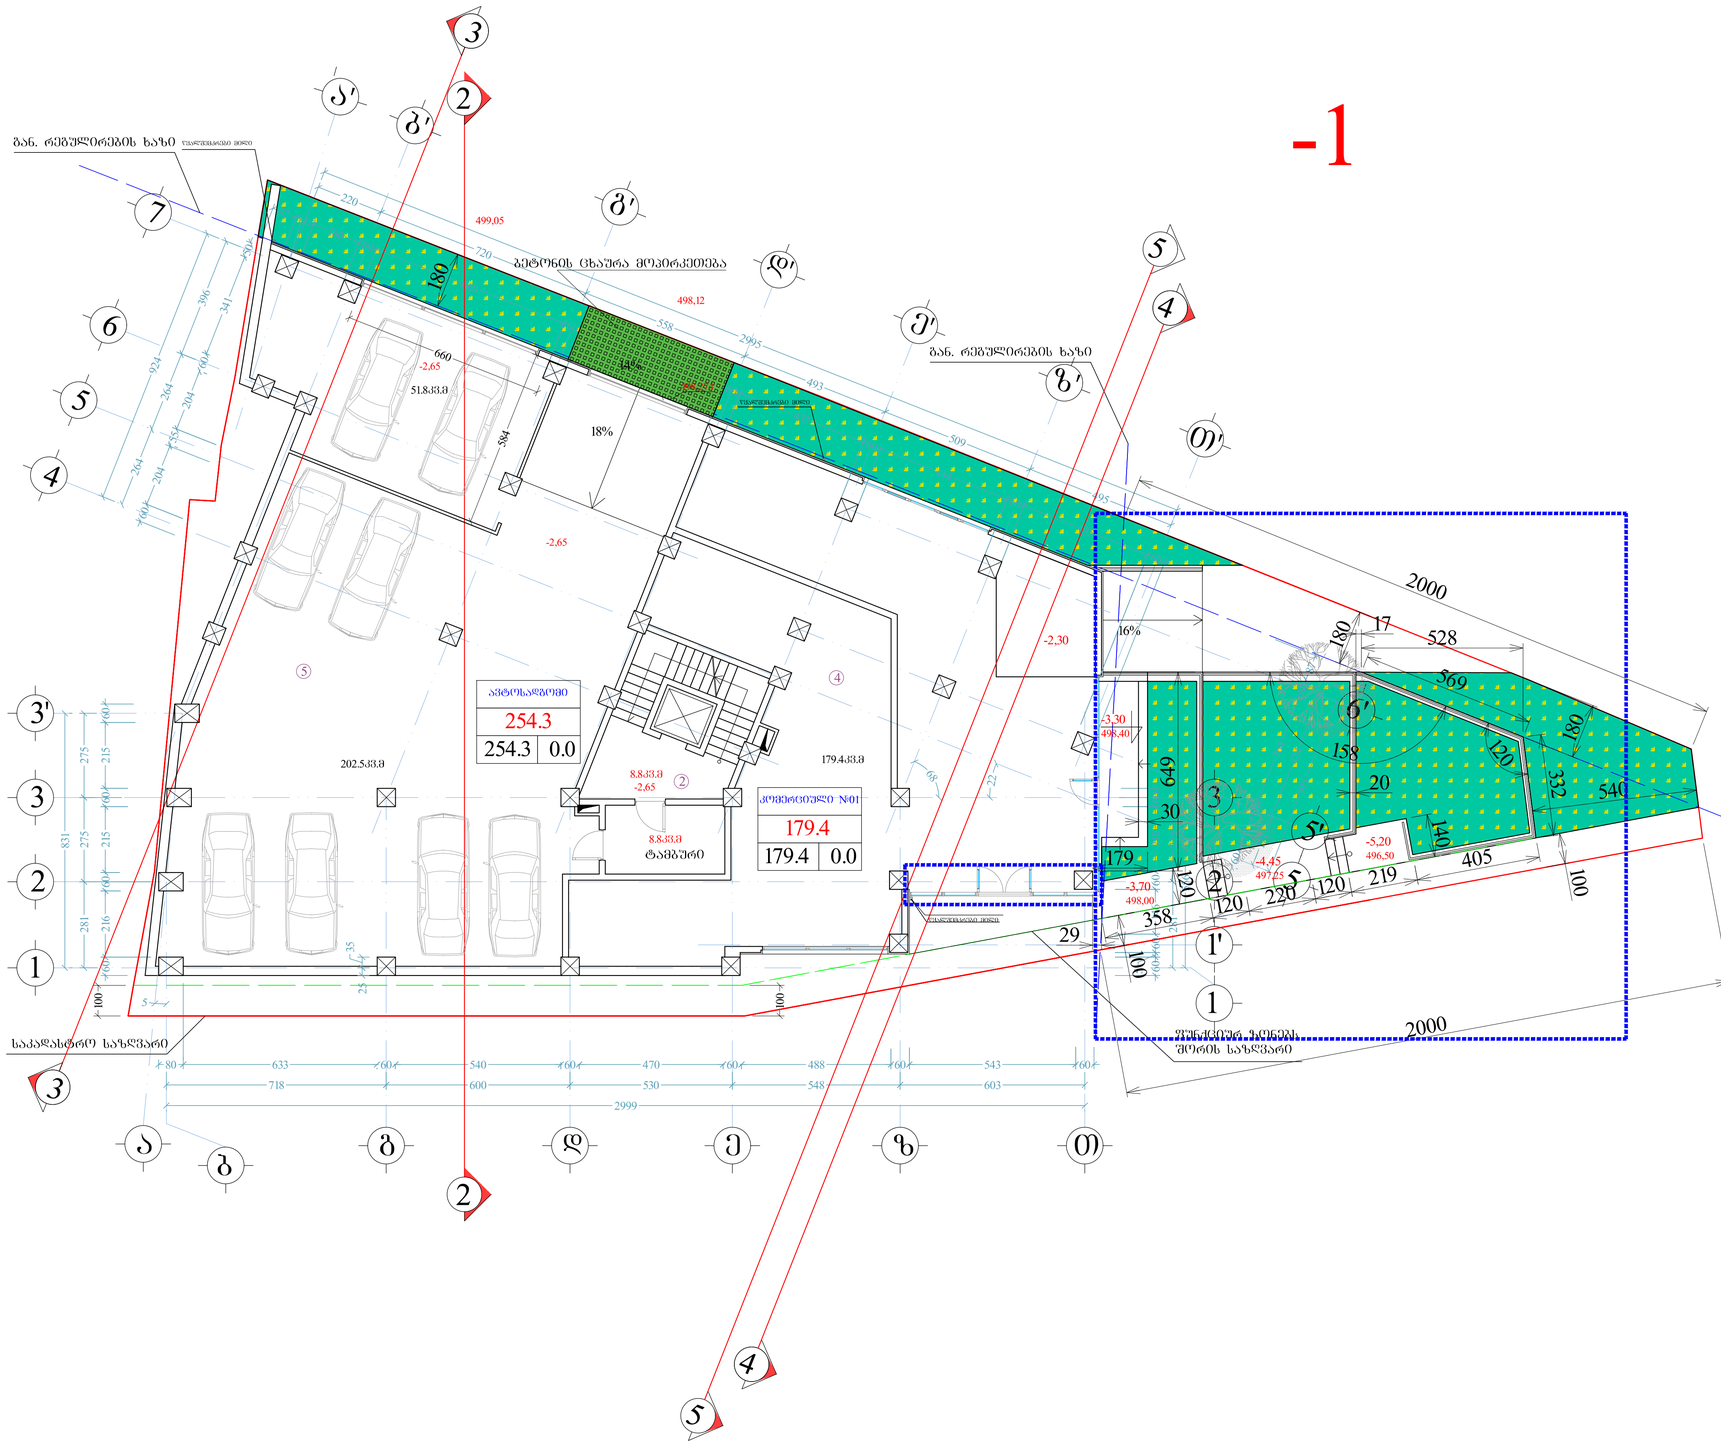

ფორმატი A-1	ნაკვეთის №	dwg. ფაილის სახელი	gegmebi . dwg

პირობითი ნიშნები:

n – ექსპლიკაციის ნომრობა	– კედლები
– არქიტექტურული ნიშნული	– კონტურები
	– ღერძის ხაზი

ექსპლიკაცია

1. ბინა
2. სადარბაზო
3. საზაფხულო ფართი
4. კომერციული ფართი
5. ავტოსადგომი
6. სარდაფი

შენიშვნები:

ნახაზზე ყოფილი მოცემულია სანებისტრებო.

ნახაზის ძველა ცვლილება შენებულობისს შეთანხმებული უნდა იქნეს პროექტის ავტორთან

ტექნიკური მახასიათებლები

საერთო ფართი --- 4469.7 კვ.მ

მათ შორის:
კომერციული ფართი --- 624.6 კვ.მ
საცხოვრებელი ფართი --- 2366.0 კვ.მ
საზაფხულო ფართი --- 631.0 კვ.მ
სადარბაზოს ფართი --- 166.8 კვ.მ
ავტოსადგომის ფართი --- 634.9 კვ.მ (17 ავტომობილი)
სარდაფის ფართი --- 46.4 კვ.მ

საერთოლის საერთო ფართი		
451.3		
433.7	0.0	17.6


დამკვეთი
შპს მონოლით ბრუს

მისამართი
შატბერაშვილის №5(3)

პროექტის სახელწოდება
მრავალბინიანი საცხოვრებელი სახლი

თანამდებობა	გვარი	ხელმოწერა	თარიღი
დირექტორი	ა. აბულაძე		22.03.16
არქიტექტორი	ი. ლაზარიაშვილი		22.03.16
არქიტექტორი	გ. ხვიტია		22.03.16
კონსტრუქტორი			22.03.16
დაამუშავა	გ. ხვიტია		22.03.16
შეამოწმა	ი. ლაზარიაშვილი		22.03.16

შპს მონოლით ბრუს ს/კ 405121158	მასშტაბი	1:100
	თარიღი	10.05.19
	layout	
მისამართი: თბილისი, ვაჟა-ფშაველის გამზირის რაიონი, ი. ონიაშვილის ქ. №14, საუფასო ფართი №1	ნახაზი: -I სართულის გეგმა -3.30 ნიშნულზე	
სტადია	ფურცელი	ფურცლები
მ. პ.	09	32

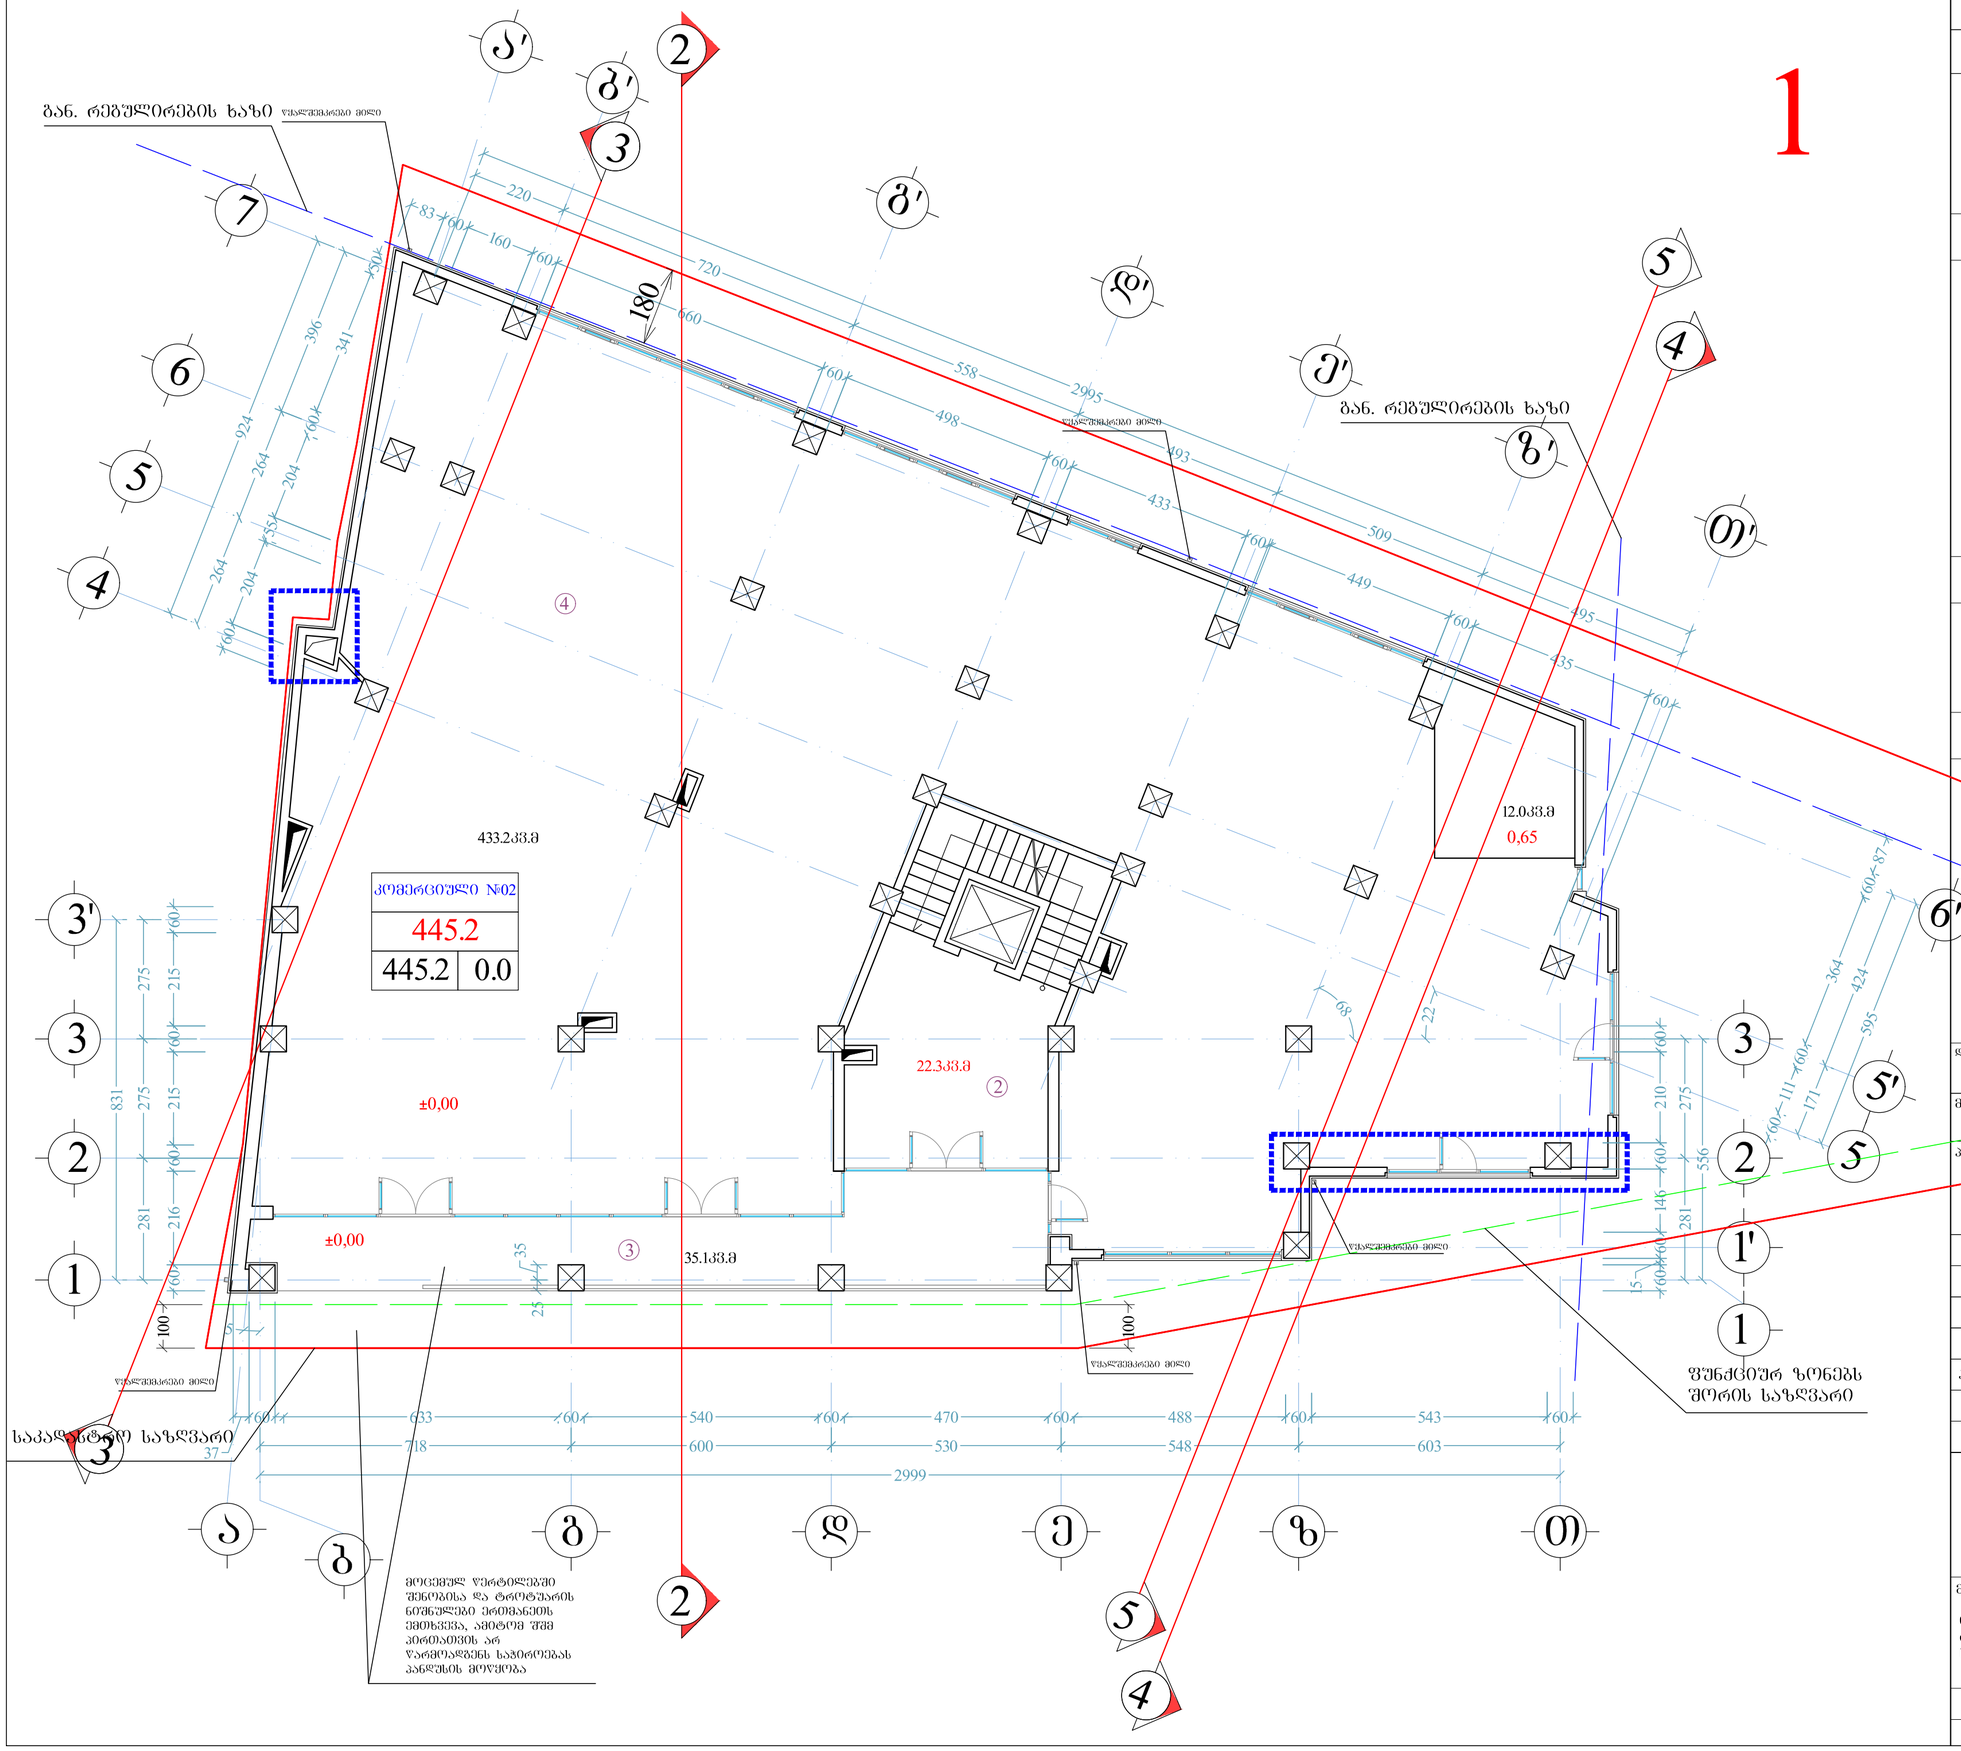

ფორმატი	დაკვეთა №	dwg. ფაილის სახელი
A-2		gegmebi . dwg

პირობითი ნიშნები:

n – ექსპლიკაციის ნუმერაცია	– კედლები
– არქიტექტურული ნიშნული	– კოლონები
	– ღერძის ხაზი

ექსპლიკაცია

1. ბინა
2. საძარბაზო
3. საზაფხულო ფართი
4. კომერციული ფართი
5. ავტოსადგომი
6. სარდაფი

შენიშვნები:

ნახაზზე ზომები მოცემულია სანტიმეტრებში.

ნახაზის ქვეშა ცვლილება მშენებლობისას შეთანხმებული უნდა იქნეს პროექტის ავტორთან

ტექნიკური მაჩვენებლები

საერთო ფართი --- 4469.7 კვ.მ

მათ შორის:
კომერციული ფართი --- 624.6 კვ.მ
საცხოვრებელი ფართი --- 2366.0 კვ.მ
საზაფხულო ფართი --- 631.0 კვ.მ
სადარბაზოს ფართი --- 166.8 კვ.მ
ავტოსადგომის ფართი --- 634.9 კვ.მ (17 ავტომობილი)
სარდაფის ფართი --- 46.4 კვ.მ

სართულის საერთო ფართი		
502.6		
445.2	35.1	22.3

დამკვეთი: შპს მონოლით ბრუა

მისამართი: შატბერაშვილის №5(3)

პროექტის სახელწოდება: მრავალბინიანი საცხოვრებელი სახლი


თანამდებობა	გვარი	ხელმოწერა	თარიღი
დირექტორი	ა. აბულაძე		22.03.16
არქიტექტორი	ი. ლაზარიაშვილი		22.03.16
არქიტექტორი	გ. ხვიტია		22.03.16
პრ. კონსტრუქტორი			22.03.16
დაამუშავა	გ. ხვიტია		22.03.16
შეამოწმა	ი. ლაზარიაშვილი		22.03.16

შპს მონოლით ბრუა ს/კ 405121158	მასშტაბი	1:100
	თარიღი	10.05.19
	layout	

მისამართი: თბილისი, ვაკე-საბურთალოს რაიონი, ი. ონიაშვილის ქ., №14, საფოსტო ფართი №1

ნახაზი: I სართულის გეგმა ±0.00 ნიშნულზე

სტადია	ფურცელი	ფურცლები
მ. პ.	10	32

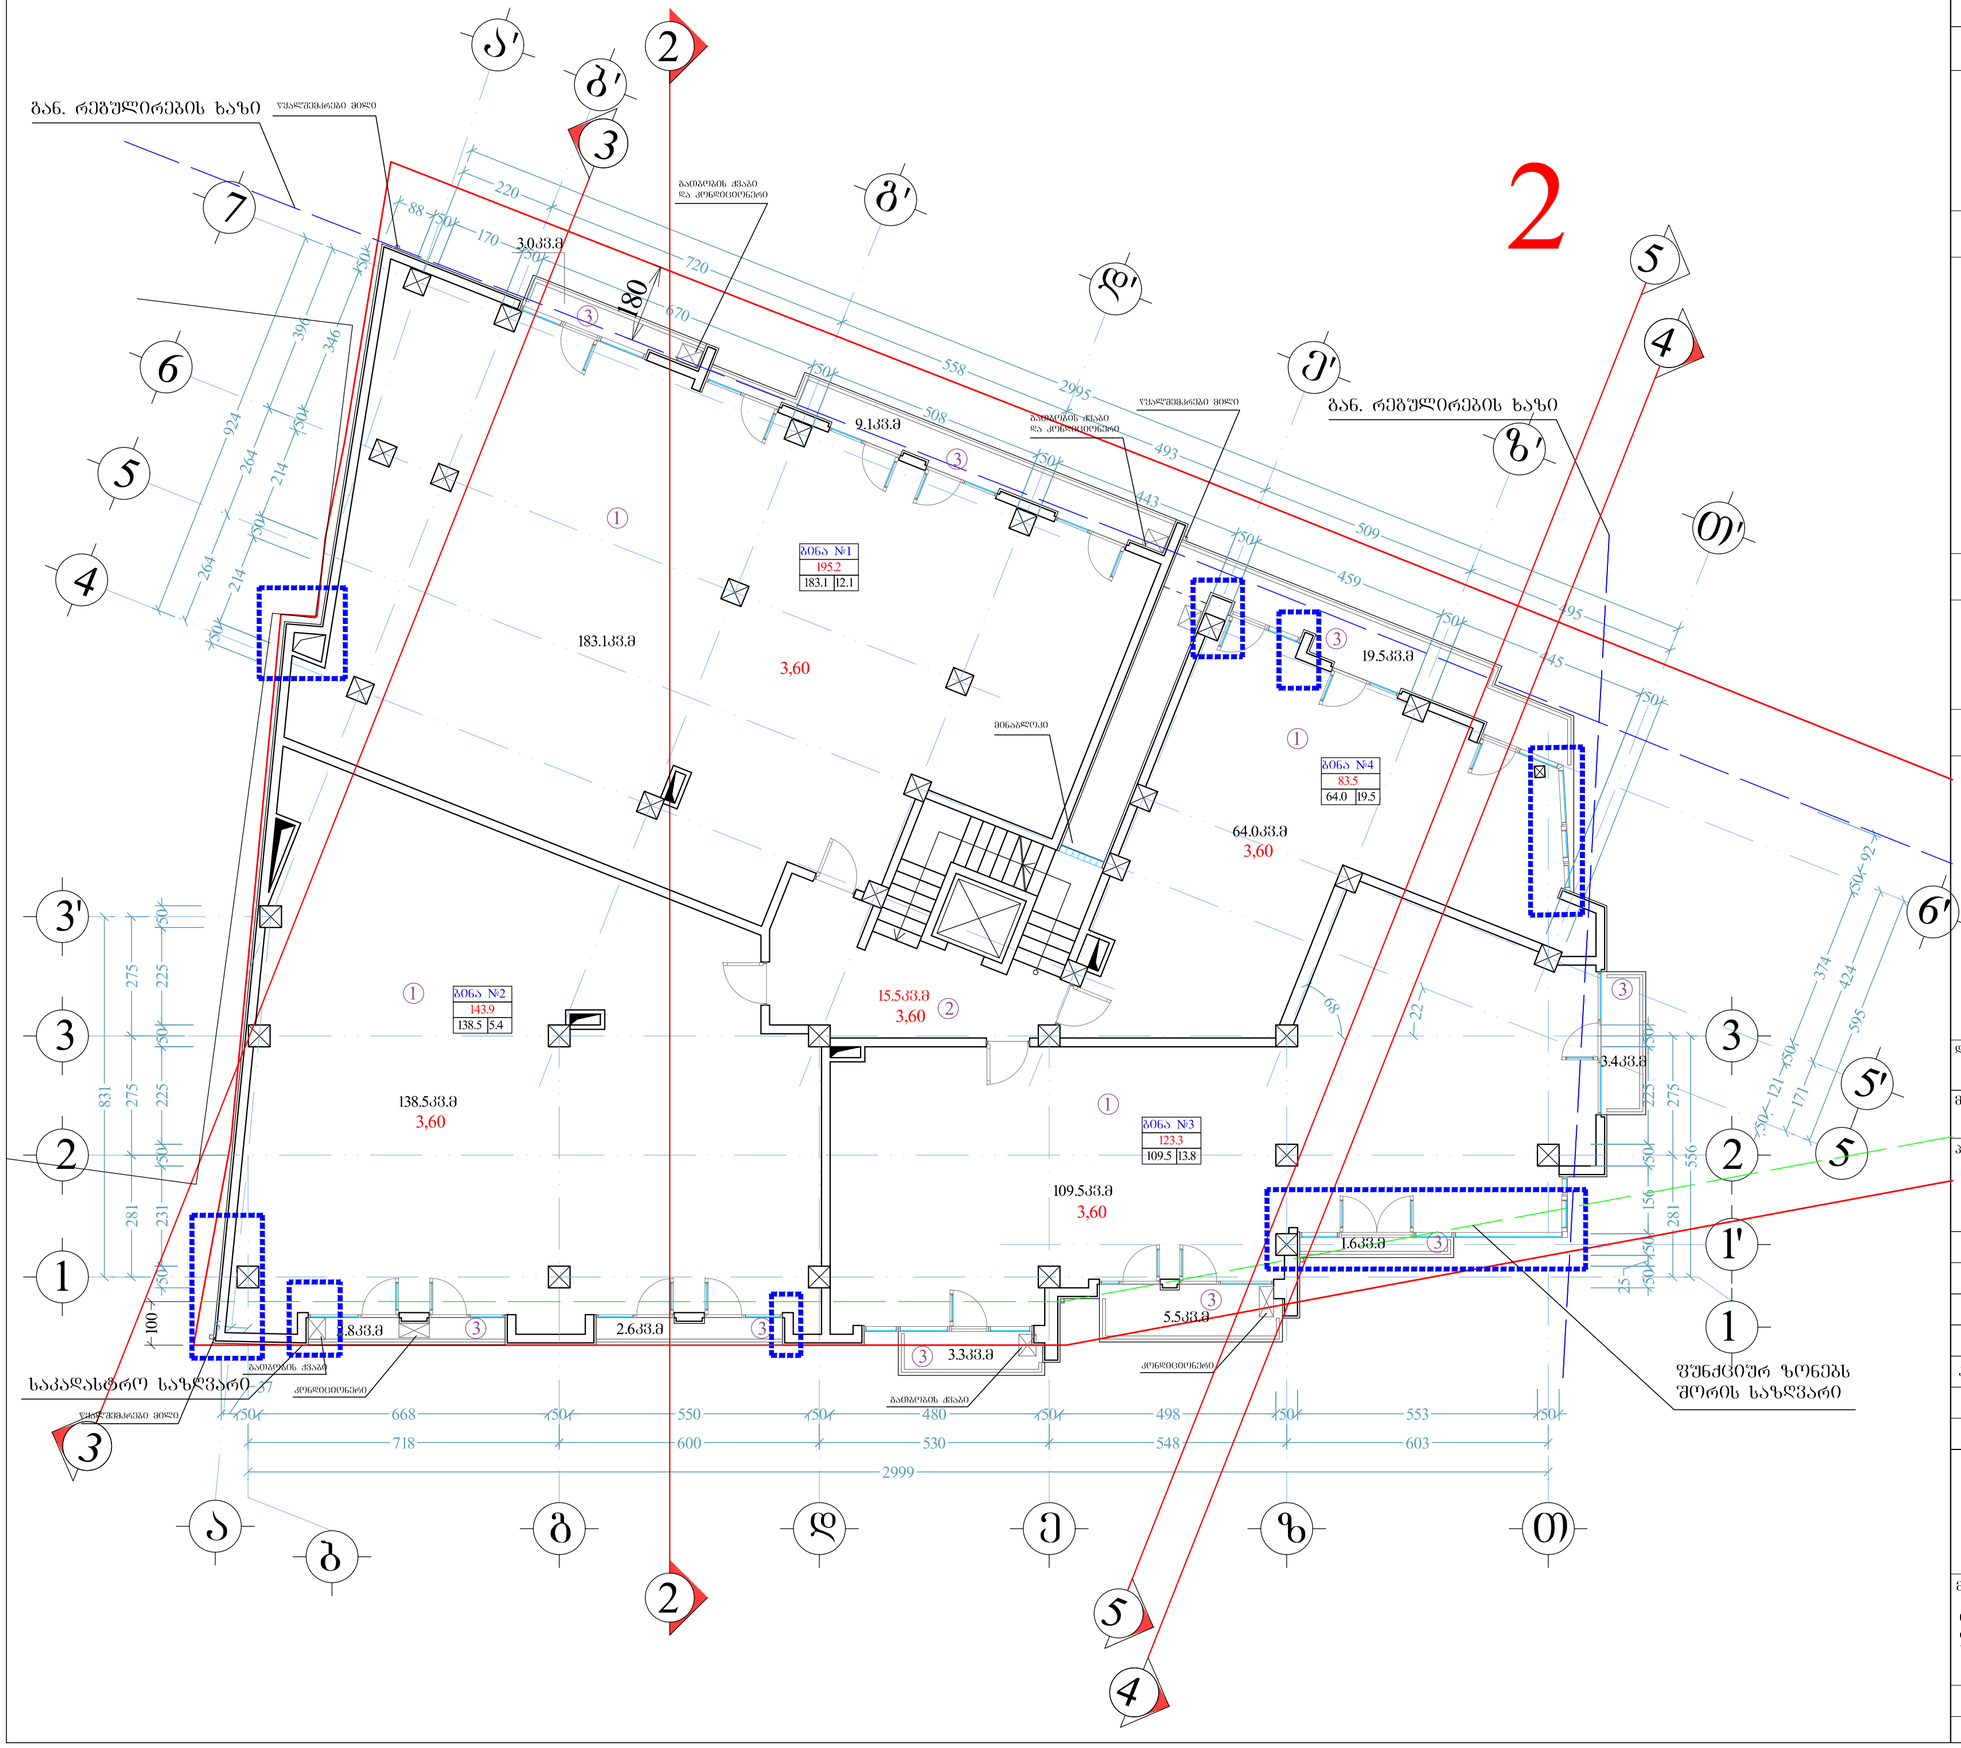

ფორმატი	A-2	დაკვეთა №	dwg. ფაილის სახელი: gegmebi . dwg

პირობითი ნიშნები:

n – ექსპლიკაციის ნუმერაცია	– კედლები
– არქიტექტურული ნიშნული	– კოლონები
	– ღერძის ხაზი

ექსპლიკაცია

1. ბინა
2. საძარბაზო
3. საზაფხულო ფართი
4. კომერციული ფართი
5. ავტოსადგომი
6. სარდაფი

შენიშვნები:

ნახაზზე ზომები მოცემულია სანტიმეტრებში.

ნახაზის ქვეშა ცვლილება მშენებლობისას შეთანხმებული უნდა იქნეს პროექტის ავტორთან

ტექნიკური მაჩვენებლები

საერთო ფართი --- 4469.7 კვ.მ

მათ შორის:
კომერციული ფართი --- 624.6 კვ.მ
საცხოვრებელი ფართი --- 2366.0 კვ.მ
საზაფხულო ფართი --- 631.0 კვ.მ
საძარბაზოს ფართი --- 166.8 კვ.მ
ავტოსადგომის ფართი --- 634.9 კვ.მ (17 ავტომობილი)
სარდაფის ფართი --- 46.4 კვ.მ

სართულის საერთო ფართი		
561.4		
495.1	50.8	15.5

დამკვეთი: შპს მონოლით ბრუა

მისამართი: შატბერაშვილის №5(3)

პროექტის სახელწოდება: მრავალბინიანი საცხოვრებელი სახლი


თანამდებობა	გვარი	ხელმოწერა	თარიღი
დირექტორი	ა. აბდულაევ		22.03.16
არქიტექტორი	ი. ლაზარიაშვილი		22.03.16
არქიტექტორი	გ. ხვიტია		22.03.16
არ. კონსტრუქტორი			22.03.16
დაამუშავა	გ. ხვიტია		22.03.16
შეამოწმა	ი. ლაზარიაშვილი		22.03.16

შპს მონოლით ბრუა ს/ნ 405121158	მასშტაბი	1:100
	თარიღი	10.05.19
	layout	


ნახაზი: II სართულის გეგმა 3.60 ნიშნულზე

სტადია	ფურცელი	ფურცლები
მ. პ.	11	32

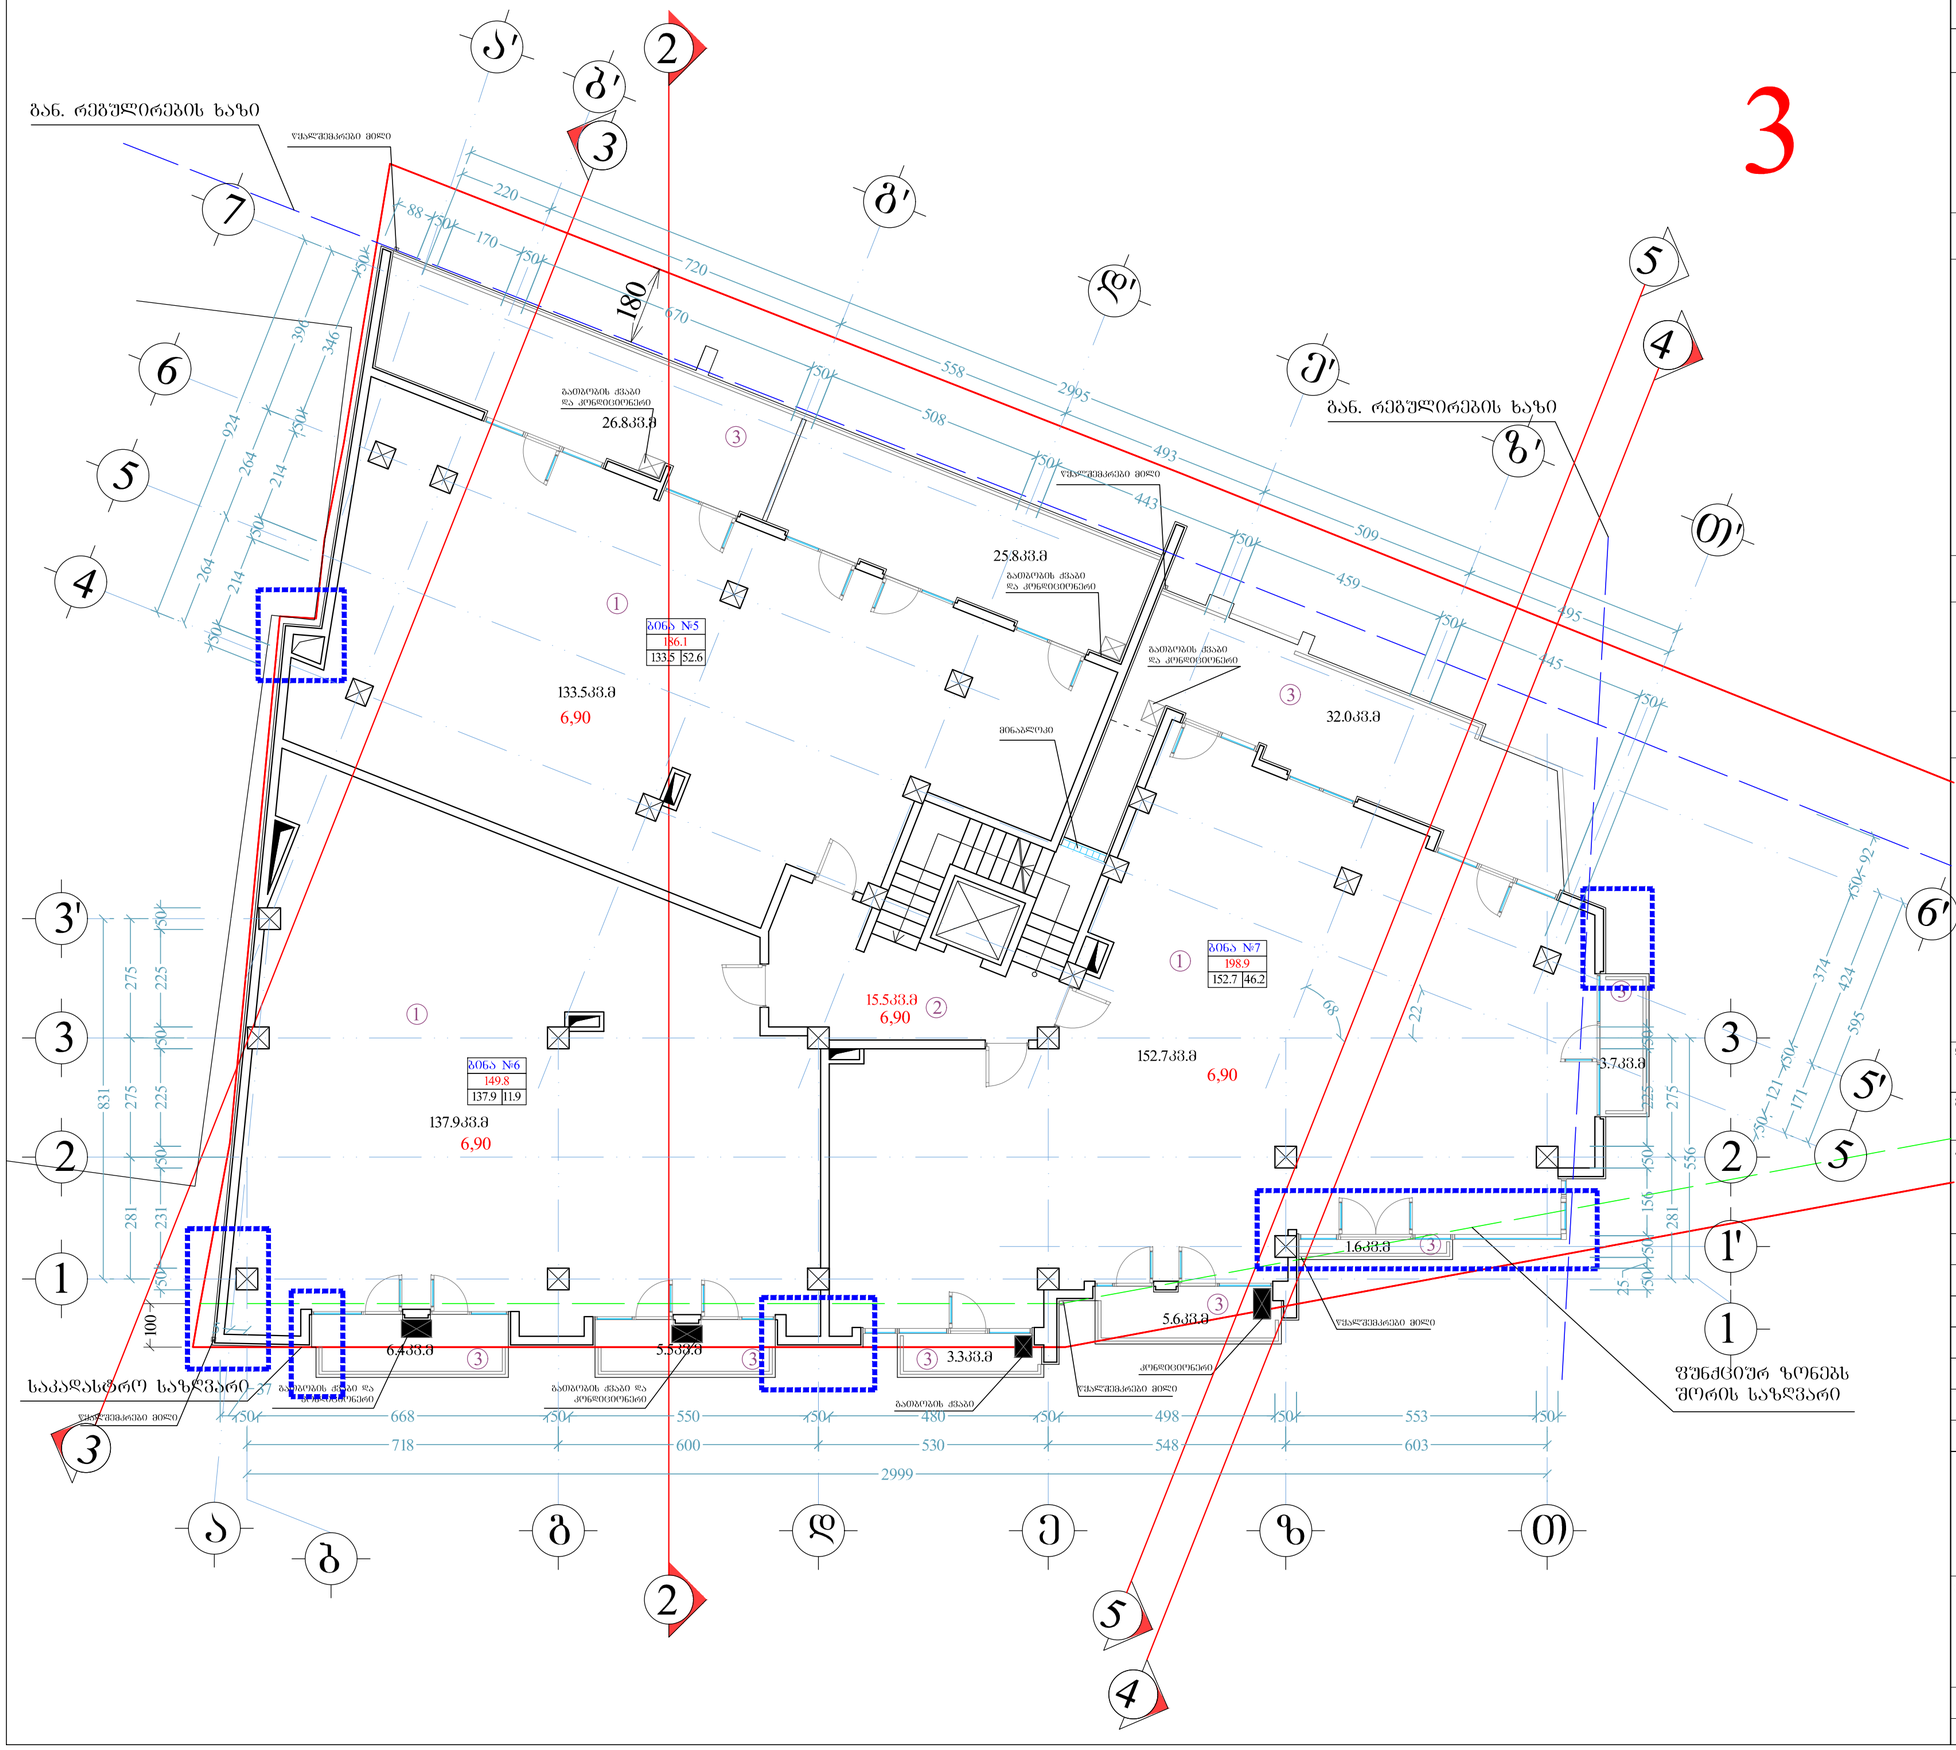

ფორმატი	დაკვეთა №	dwg. ფაილის სახელი
A-2		gegmebi . dwg

პირობითი ნიშნები:

n – ექსპლიკაციის ნუმერაცია	– კედლები
– არქიტექტურული ნიშნული	– კოლონები
	– ღერძის ხაზი

ექსპლიკაცია

1. ბინა
2. სადარბაზო
3. საზაფხულო ფართი
4. კომერციული ფართი
5. ავტოსადგომი
6. სარდაფი

შენიშვნები:

ნახაზზე ზომები მოცემულია სანტიმეტრებში.

ნახაზის ქვეშა ცვლილება მშენებლობისას შეთანხმებული უნდა იქნეს პროექტის ავტორთან

ტექნიკური მაჩვენებლები

საერთო ფართი --- 4469.7 კვ.მ

მათ შორის:
კომერციული ფართი --- 624.6 კვ.მ
საცხოვრებელი ფართი --- 2366.0 კვ.მ
საზაფხულო ფართი --- 631.0 კვ.მ
სადარბაზოს ფართი --- 166.8 კვ.მ
ავტოსადგომის ფართი --- 634.9 კვ.მ (17 ავტომობილი)
სარდაფის ფართი --- 46.4 კვ.მ

სართულის საერთო ფართი		
550.3		
424.1	110.7	15.5

დამკვეთი: შპს მონოლით ბრუა

მისამართი: შატბერაშვილის №5(3)

პროექტის სახელწოდება: მრავალბინიანი საცხოვრებელი სახლი

თანამდებობა	გვარი	ხელმოწერა	თარიღი
დირექტორი	ა. აბდულაევ		22.03.16
არქიტექტორი	ი. ლაზარიაშვილი		22.03.16
არქიტექტორი	გ. ხვიტია		22.03.16
არ. კონსტრუქტორი			22.03.16
დაამუშავა	გ. ხვიტია		22.03.16
შეამოწმა	ი. ლაზარიაშვილი		22.03.16


შპს მონოლით ბრუა
ს/ნ 405121158

მასშტაბი	1:100
თარიღი	10.05.19
layout	

მისამართი: თბილისი, ვაჟა-საბურთალოს რაიონი, ო. ონიაშვილის ქ., №14, საფოსტო ფართი №1

ნახაზი: III სართულის გეგმა 6.90 ნიშნულზე

სტადია	ფურცელი	ფურცლები
მ. პ.	12	32

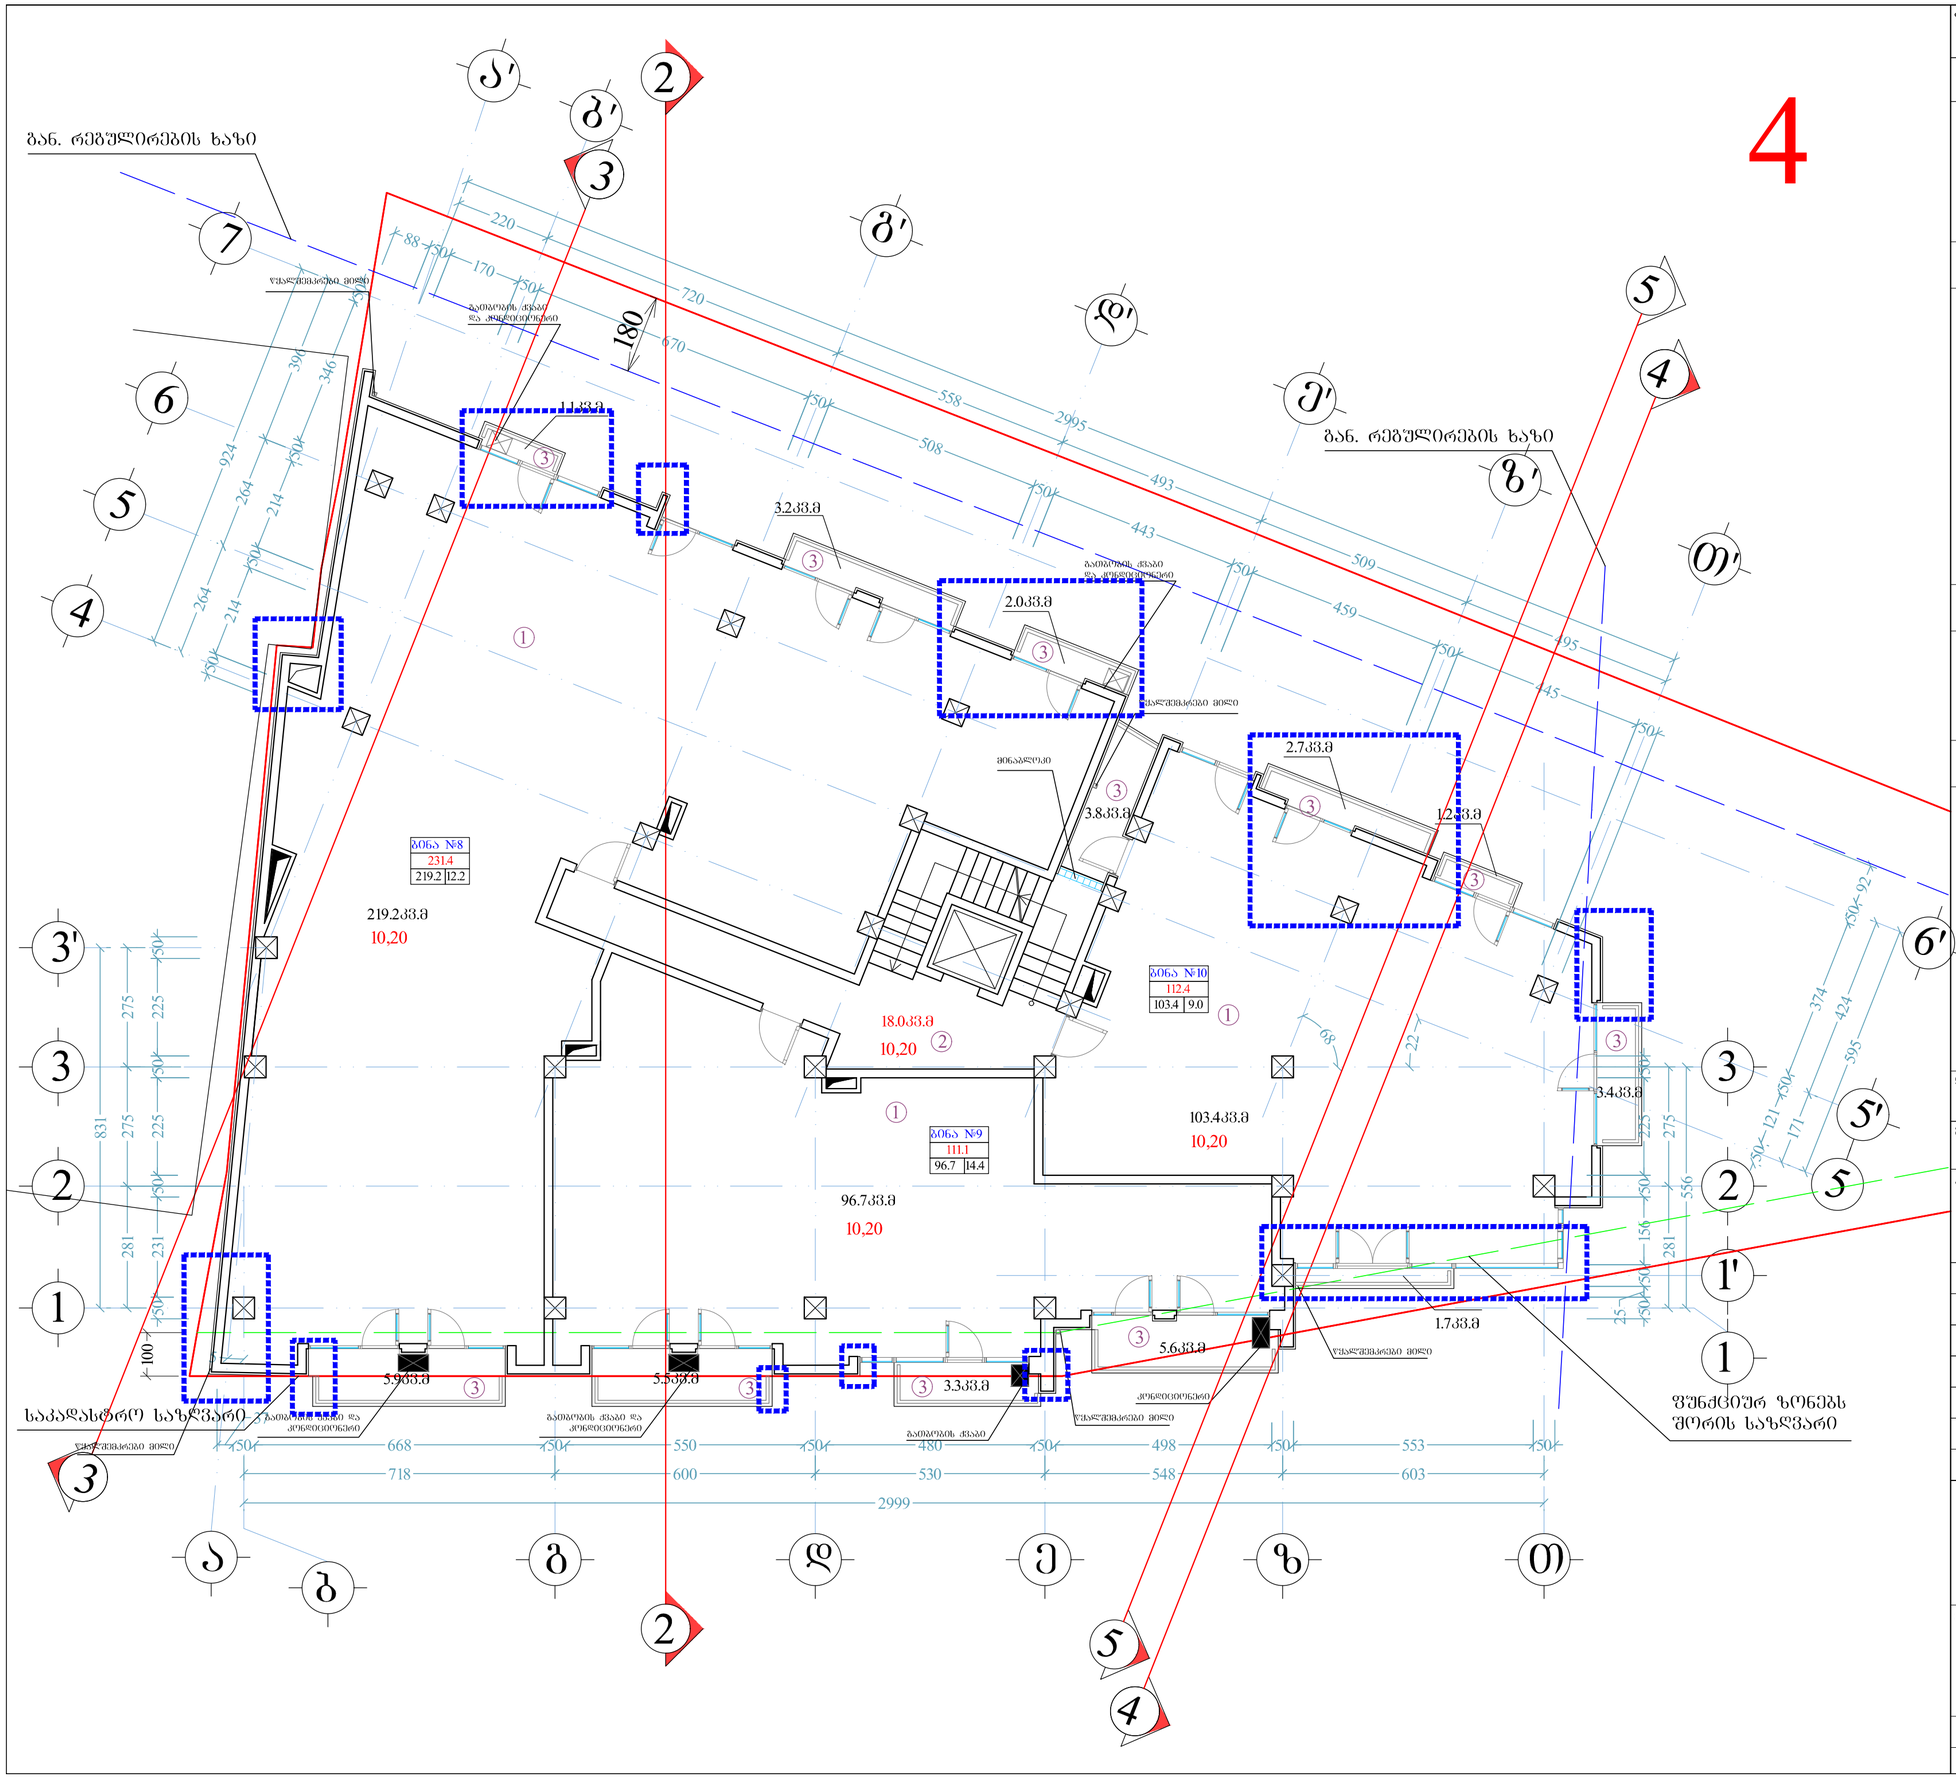

ფორმატი	დაკვეთა №	dwg. ფაილის სახელი
A-2		gegmebi . dwg

პიქტოგრამული ნიშნები:

n – ექსპლიკაციის ნუმერაცია

– არქიტექტურული ნიშნული

– კედლები

– კოლონები

– ღერძის ხაზი

ექსპლიკაცია

1. ბინა
2. სადარბაზო
3. საზაფხულო ფართი
4. კომერციული ფართი
5. ავტოსადგომი
6. სარდაფი

შენიშვნები:

ნახაზზე ზომები მოცემულია სანტიმეტრებში.

ნახაზის ყველა ცვლილება მშენებლობისას შეთანხმებული უნდა იქნეს პროექტის ავტორთან

ტექნიკური მაჩვენებლები

საერთო ფართი --- 4469.7 კვ.მ

მათ შორის:
კომერციული ფართი --- 624.6 კვ.მ
საცხოვრებელი ფართი --- 2366.0 კვ.მ
საზაფხულო ფართი --- 631.0 კვ.მ
სადარბაზოს ფართი --- 166.8 კვ.მ
ავტოსადგომის ფართი --- 634.9 კვ.მ (17 ავტომობილი)
სარდაფის ფართი --- 46.4 კვ.მ

სართულის საერთო ფართი		
472.9		
419.3	35.6	18.0

დამკვეთი: შპს მონოლით ბრუა

მისამართი: შატბერაშვილის №5(3)

პროექტის სახელწოდება:

მრავალბინიანი საცხოვრებელი სახლი

თანამდებობა	გვარი	ხელმოწერა	თარიღი
დირექტორი	ა. აბდულაევ		22.03.16
არქიტექტორი	ი. დასარაიშვილი		22.03.16
არქიტექტორი	გ. ხვიტია		22.03.16
პრ. კონსტრუქტორი			22.03.16
დაამუშავა	გ. ხვიტია		22.03.16
შეამოწმა	ი. დასარაიშვილი		22.03.16


შპს მონოლით ბრუა
ს/ნ 405121158


მასშტაბი	1:100
თარიღი	10.05.19
layout	


მისამართი: თბილისი, ვაკე-საბურთალოს რაიონი, ი. ონიაშვილის ქ., №14, საიფასე ფართი №1

ნახაზი: IV სართულის გეგმა 10.20 ნიშნულზე

სტადია	ფურცელი	ფურცლები

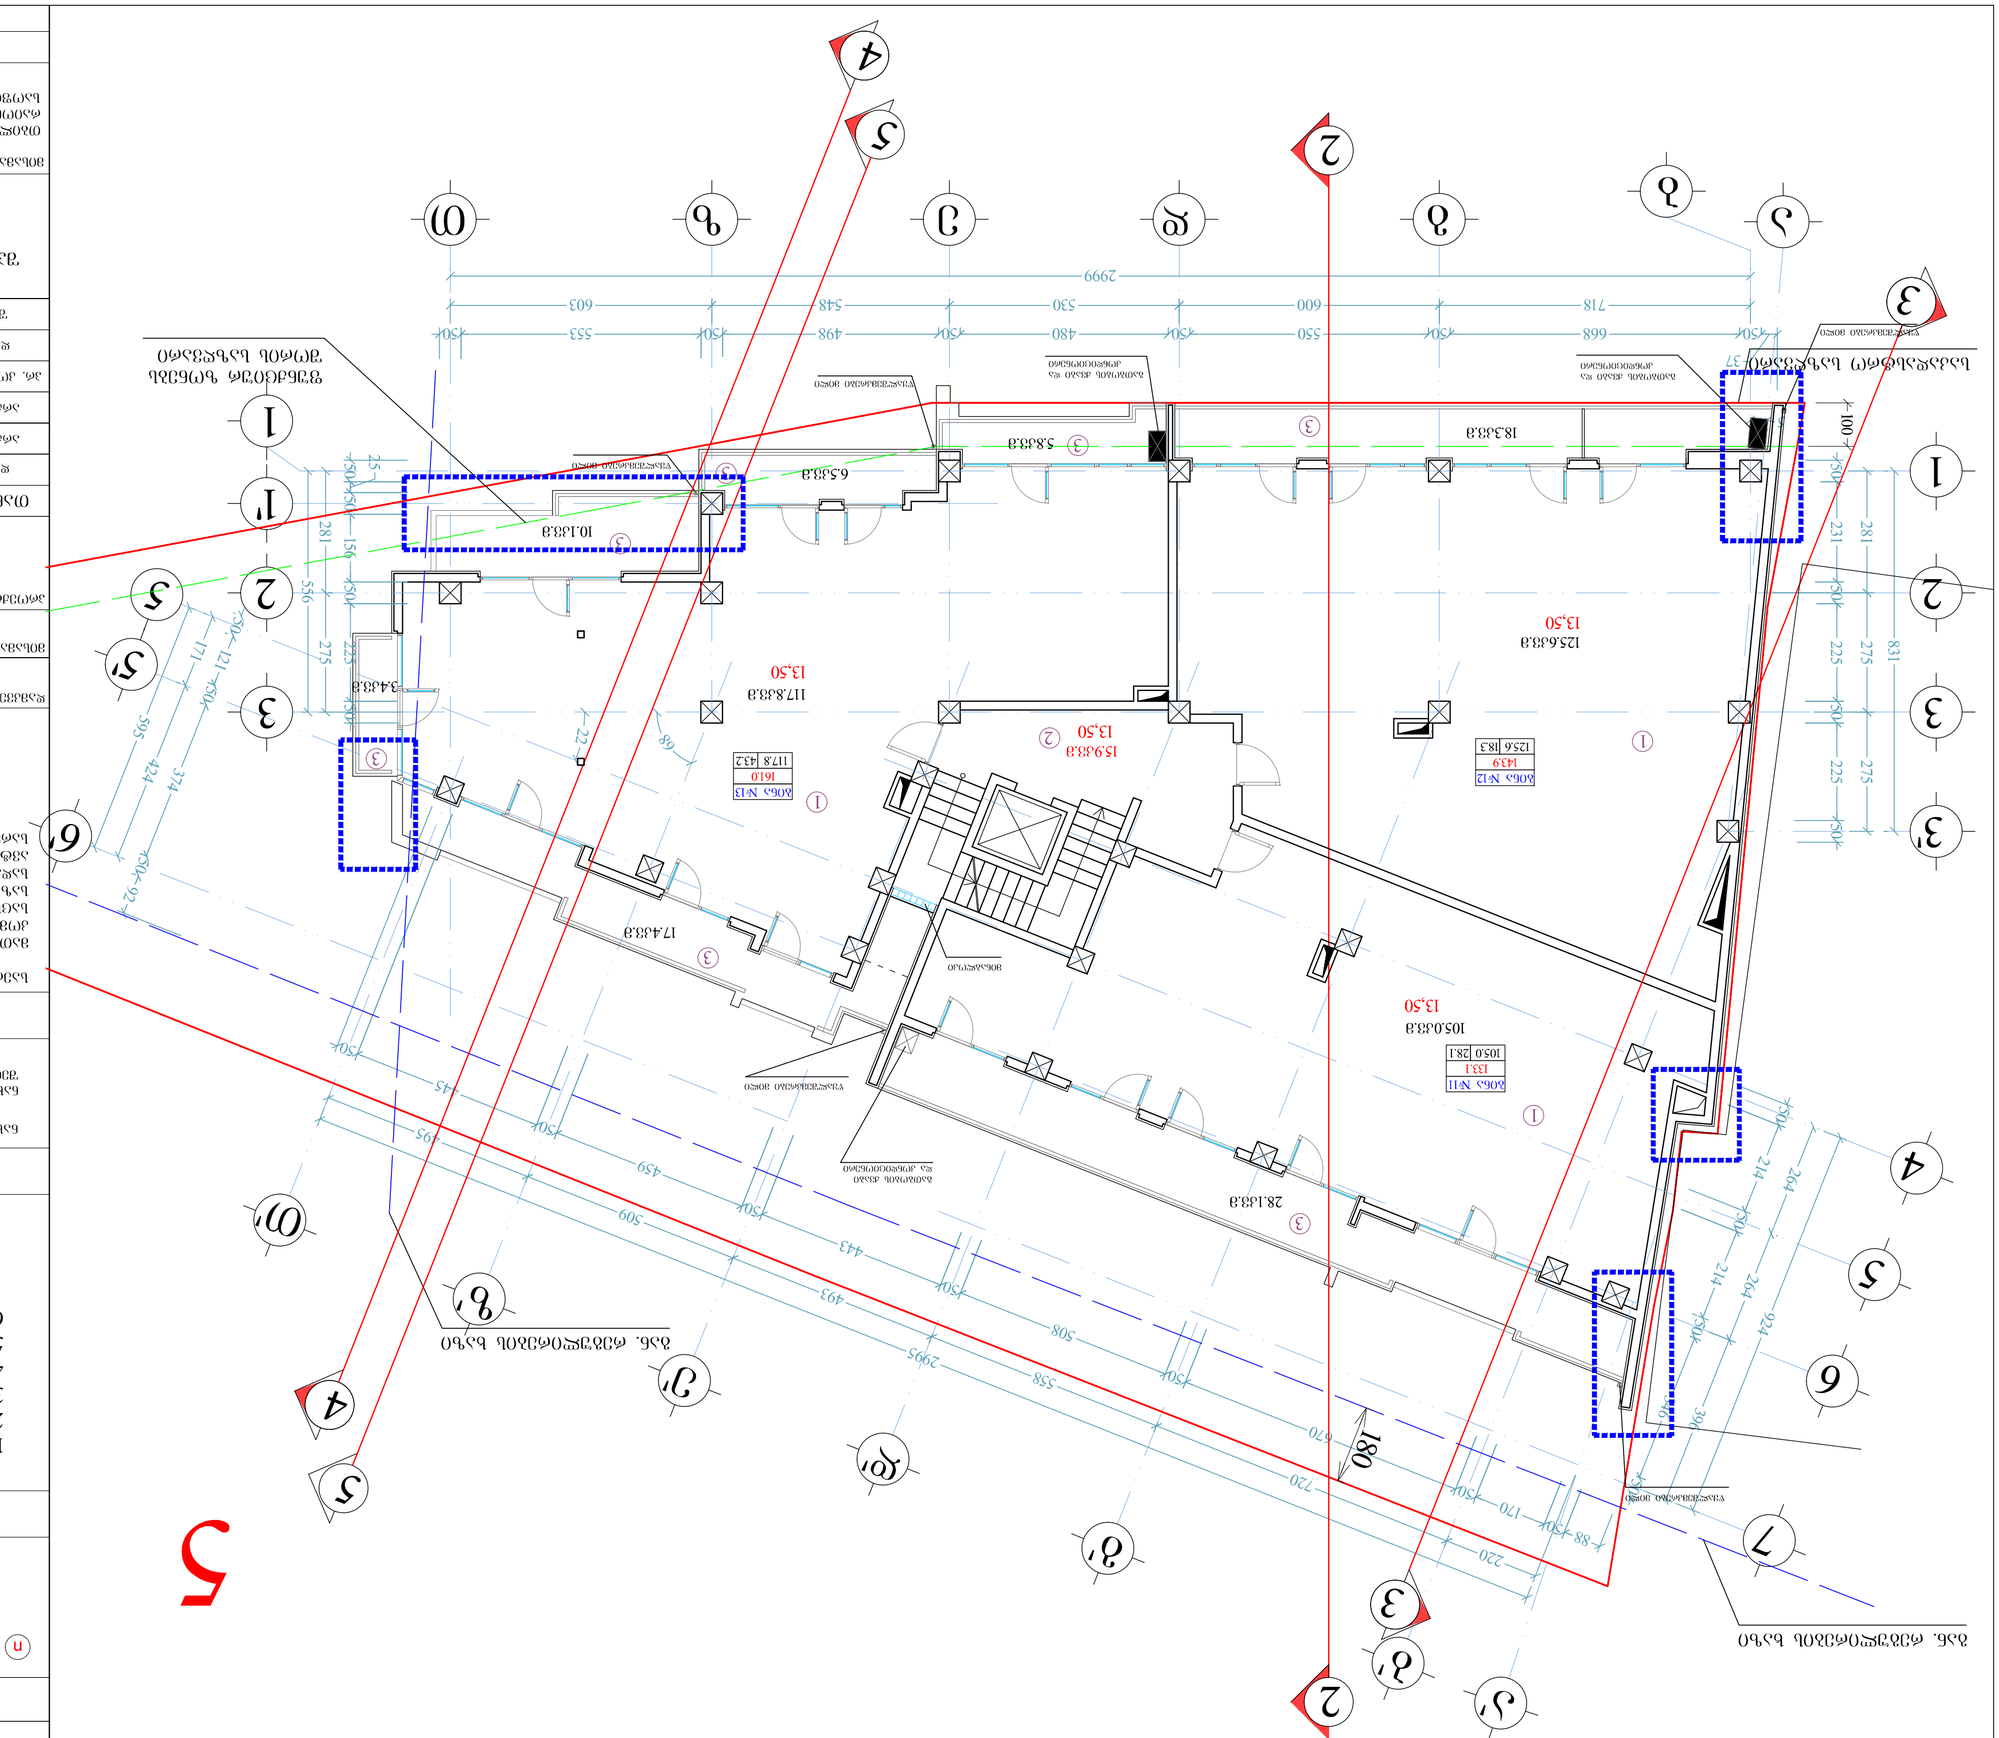
5

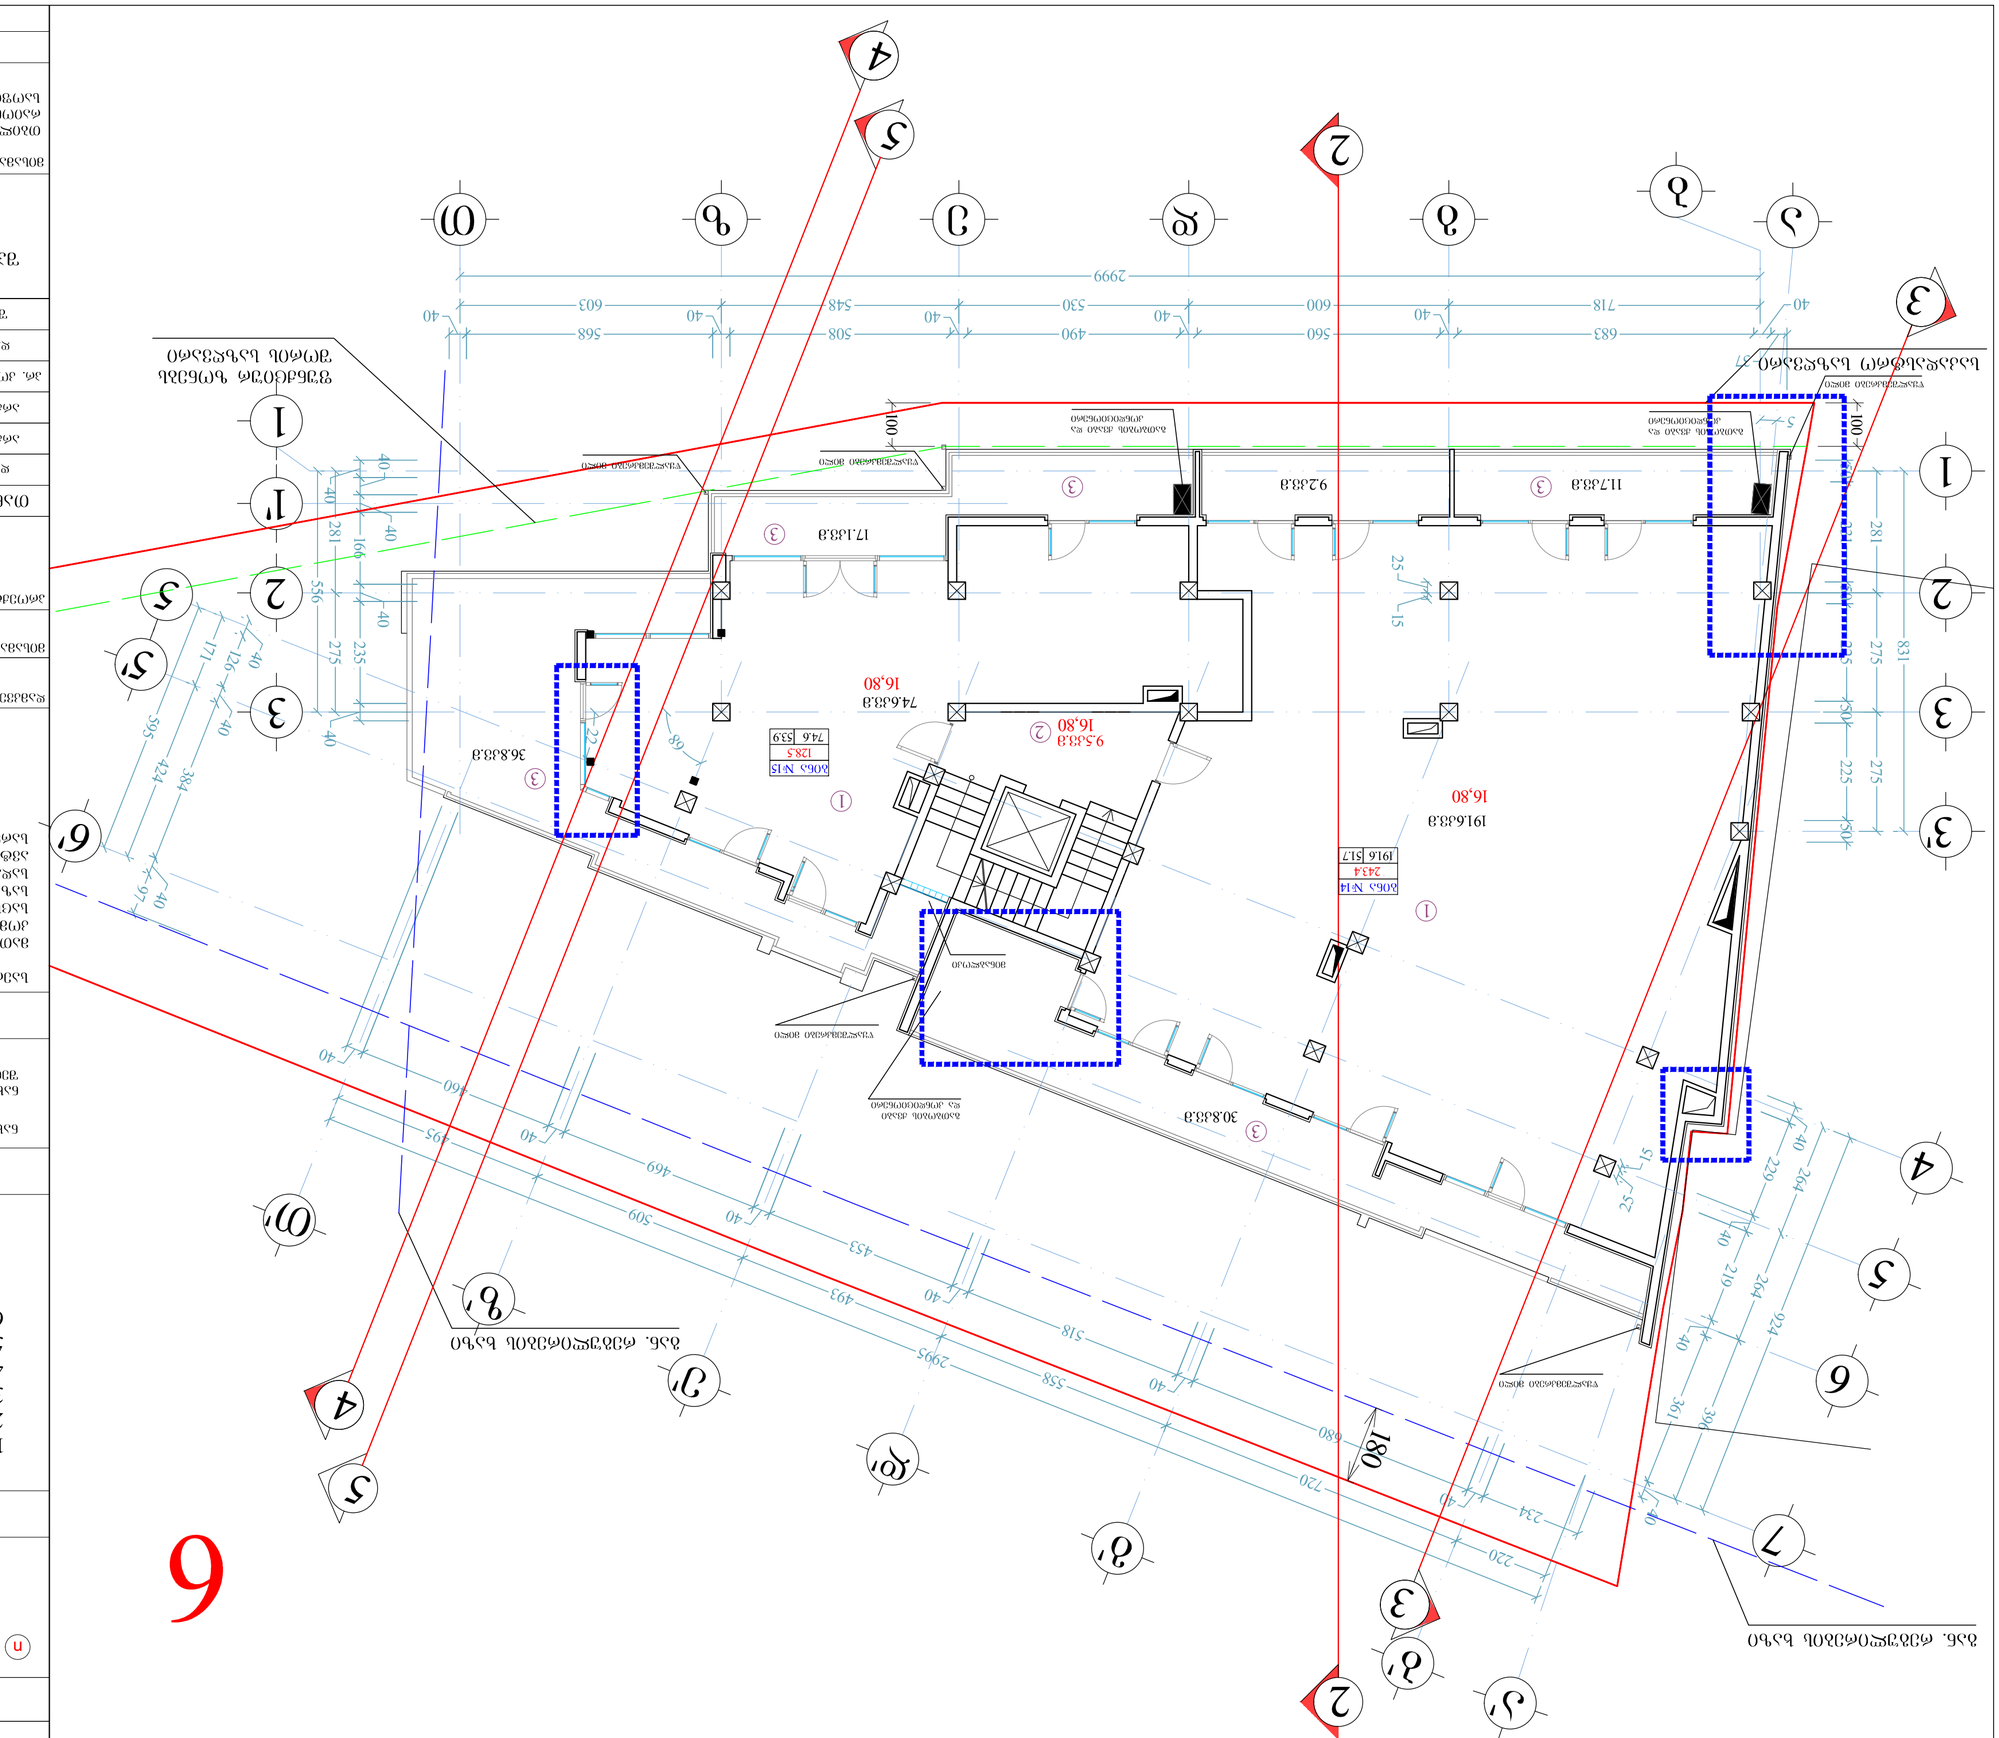
1
2
3
3'
1'
2'
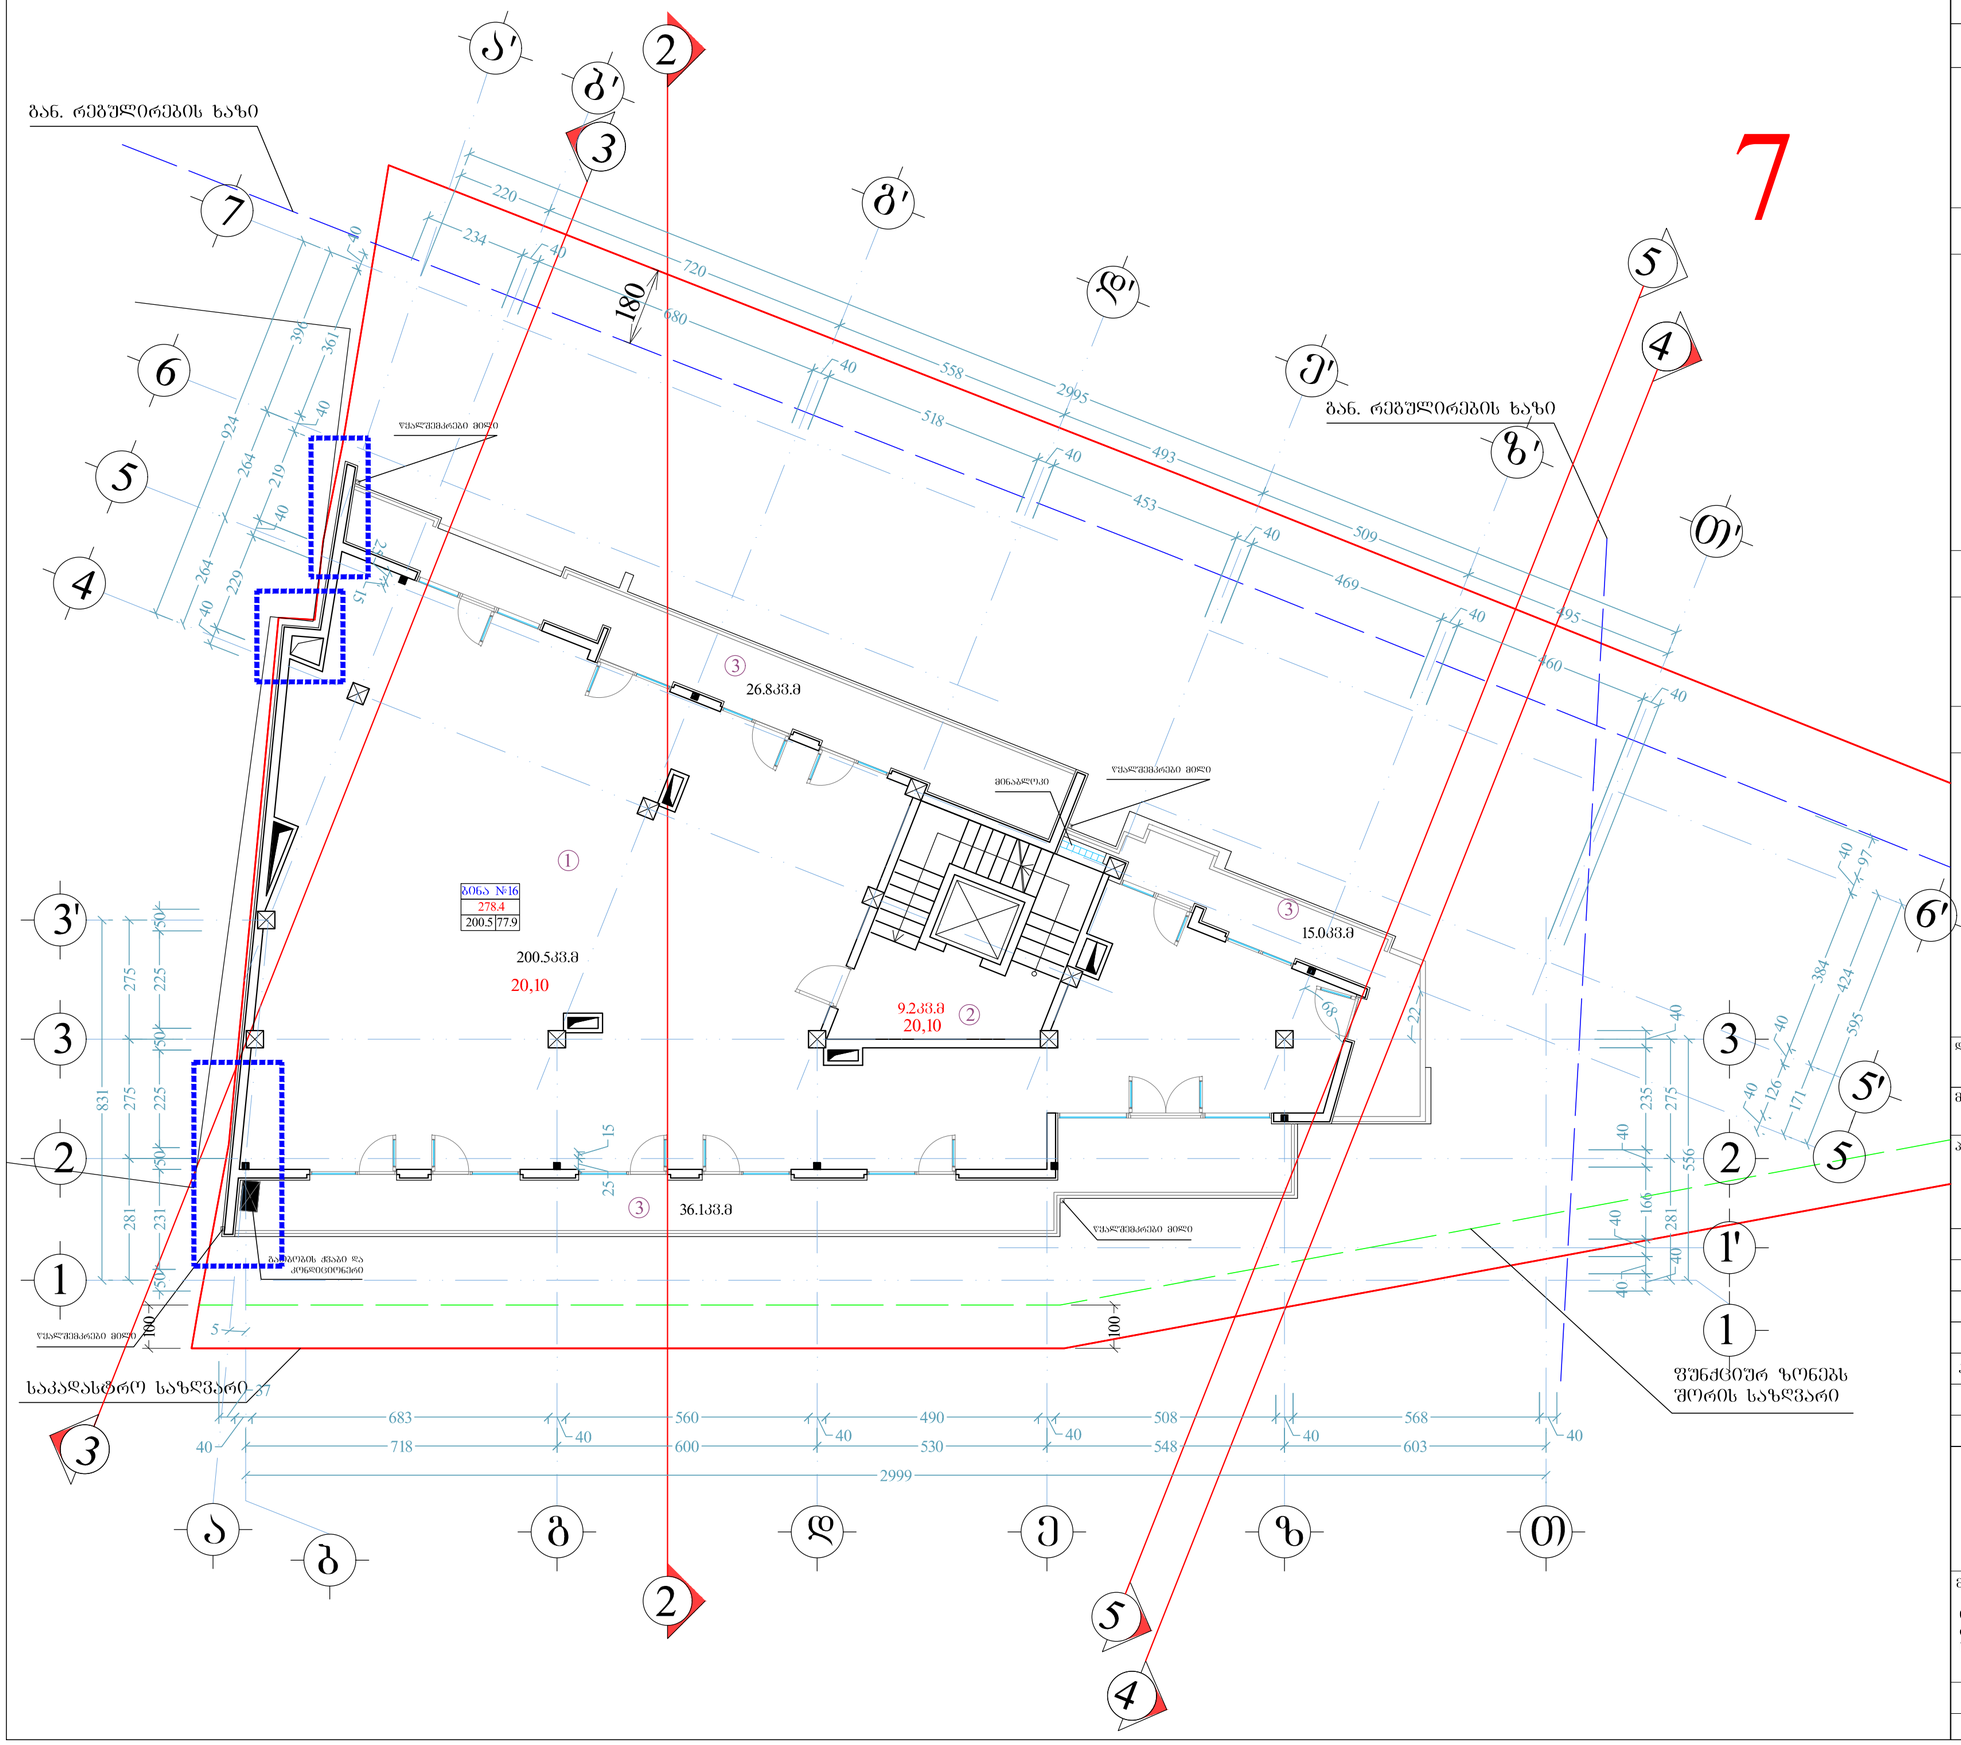

ფორმატი	დაკვეთა №	dwg. ფაილის სახელი
A-2		gegmebi . dwg

პირობითი ნიშნები:

n – ექსპლიკაციის ნუმერაცია

– არქიტექტურული ნიშნული

– კედლები

– კოლონები

– ღერძის ხაზი

ექსპლიკაცია

1. ბინა
2. სადარბაზო
3. საზაფხულო ფართი
4. კომერციული ფართი
5. ავტოსადგომი
6. სარდაფი

შენიშვნები:

ნახაზზე ზომები მოცემულია სანტიმეტრებში.

ნახაზის ქვეშა ცვლილება მშენებლობისას შეთანხმებული უნდა იქნეს პროექტის ავტორთან

ტექნიკური მაჩვენებლები

საერთო ფართი --- 4469.7 კვ.მ

მათ შორის:
კომერციული ფართი --- 624.6 კვ.მ
საცხოვრებელი ფართი --- 2366.0 კვ.მ
საზაფხულო ფართი --- 631.0 კვ.მ
სადარბაზოს ფართი --- 166.8 კვ.მ
ავტოსადგომის ფართი --- 634.9 კვ.მ (17 ავტომობილი)
სარდაფის ფართი --- 46.4 კვ.მ

სართულის საერთო ფართი		
287.6		
200.5	77.9	9.2

დამკვეთი: შპს მონოლით ბრუნ

მისამართი: შატბერაშვილის №5(3)

პროექტის სახელწოდება:

მრავალბინიანი საცხოვრებელი სახლი

თანამდებობა	გვარი	ხელმოწერა	თარიღი
დირექტორი	ა. აბდულაევ		22.03.16
არქიტექტორი	ი. ლახარიაშვილი		22.03.16
არქიტექტორი	გ. ხვიტია		22.03.16
პრ. კონსტრუქტორი			22.03.16
დაამუშავა	გ. ხვიტია		22.03.16
შეამოწმა	ი. ლახარიაშვილი		22.03.16


შპს მონოლით ბრუნ
ს/ნ 405121158


მასშტაბი	1:100
თარიღი	10.05.19
layout	


მისამართი: თბილისი, ვაკე-საბურთალოს რაიონი, ი. ონიაშვილის ქ., №14, საოფისე ფართი №1

ნახაზი: VII სართულის გეგმა 20.10 ნიშნულზე

სტადია	ფურცელი	ფურცლები
მ. პ.	16	32

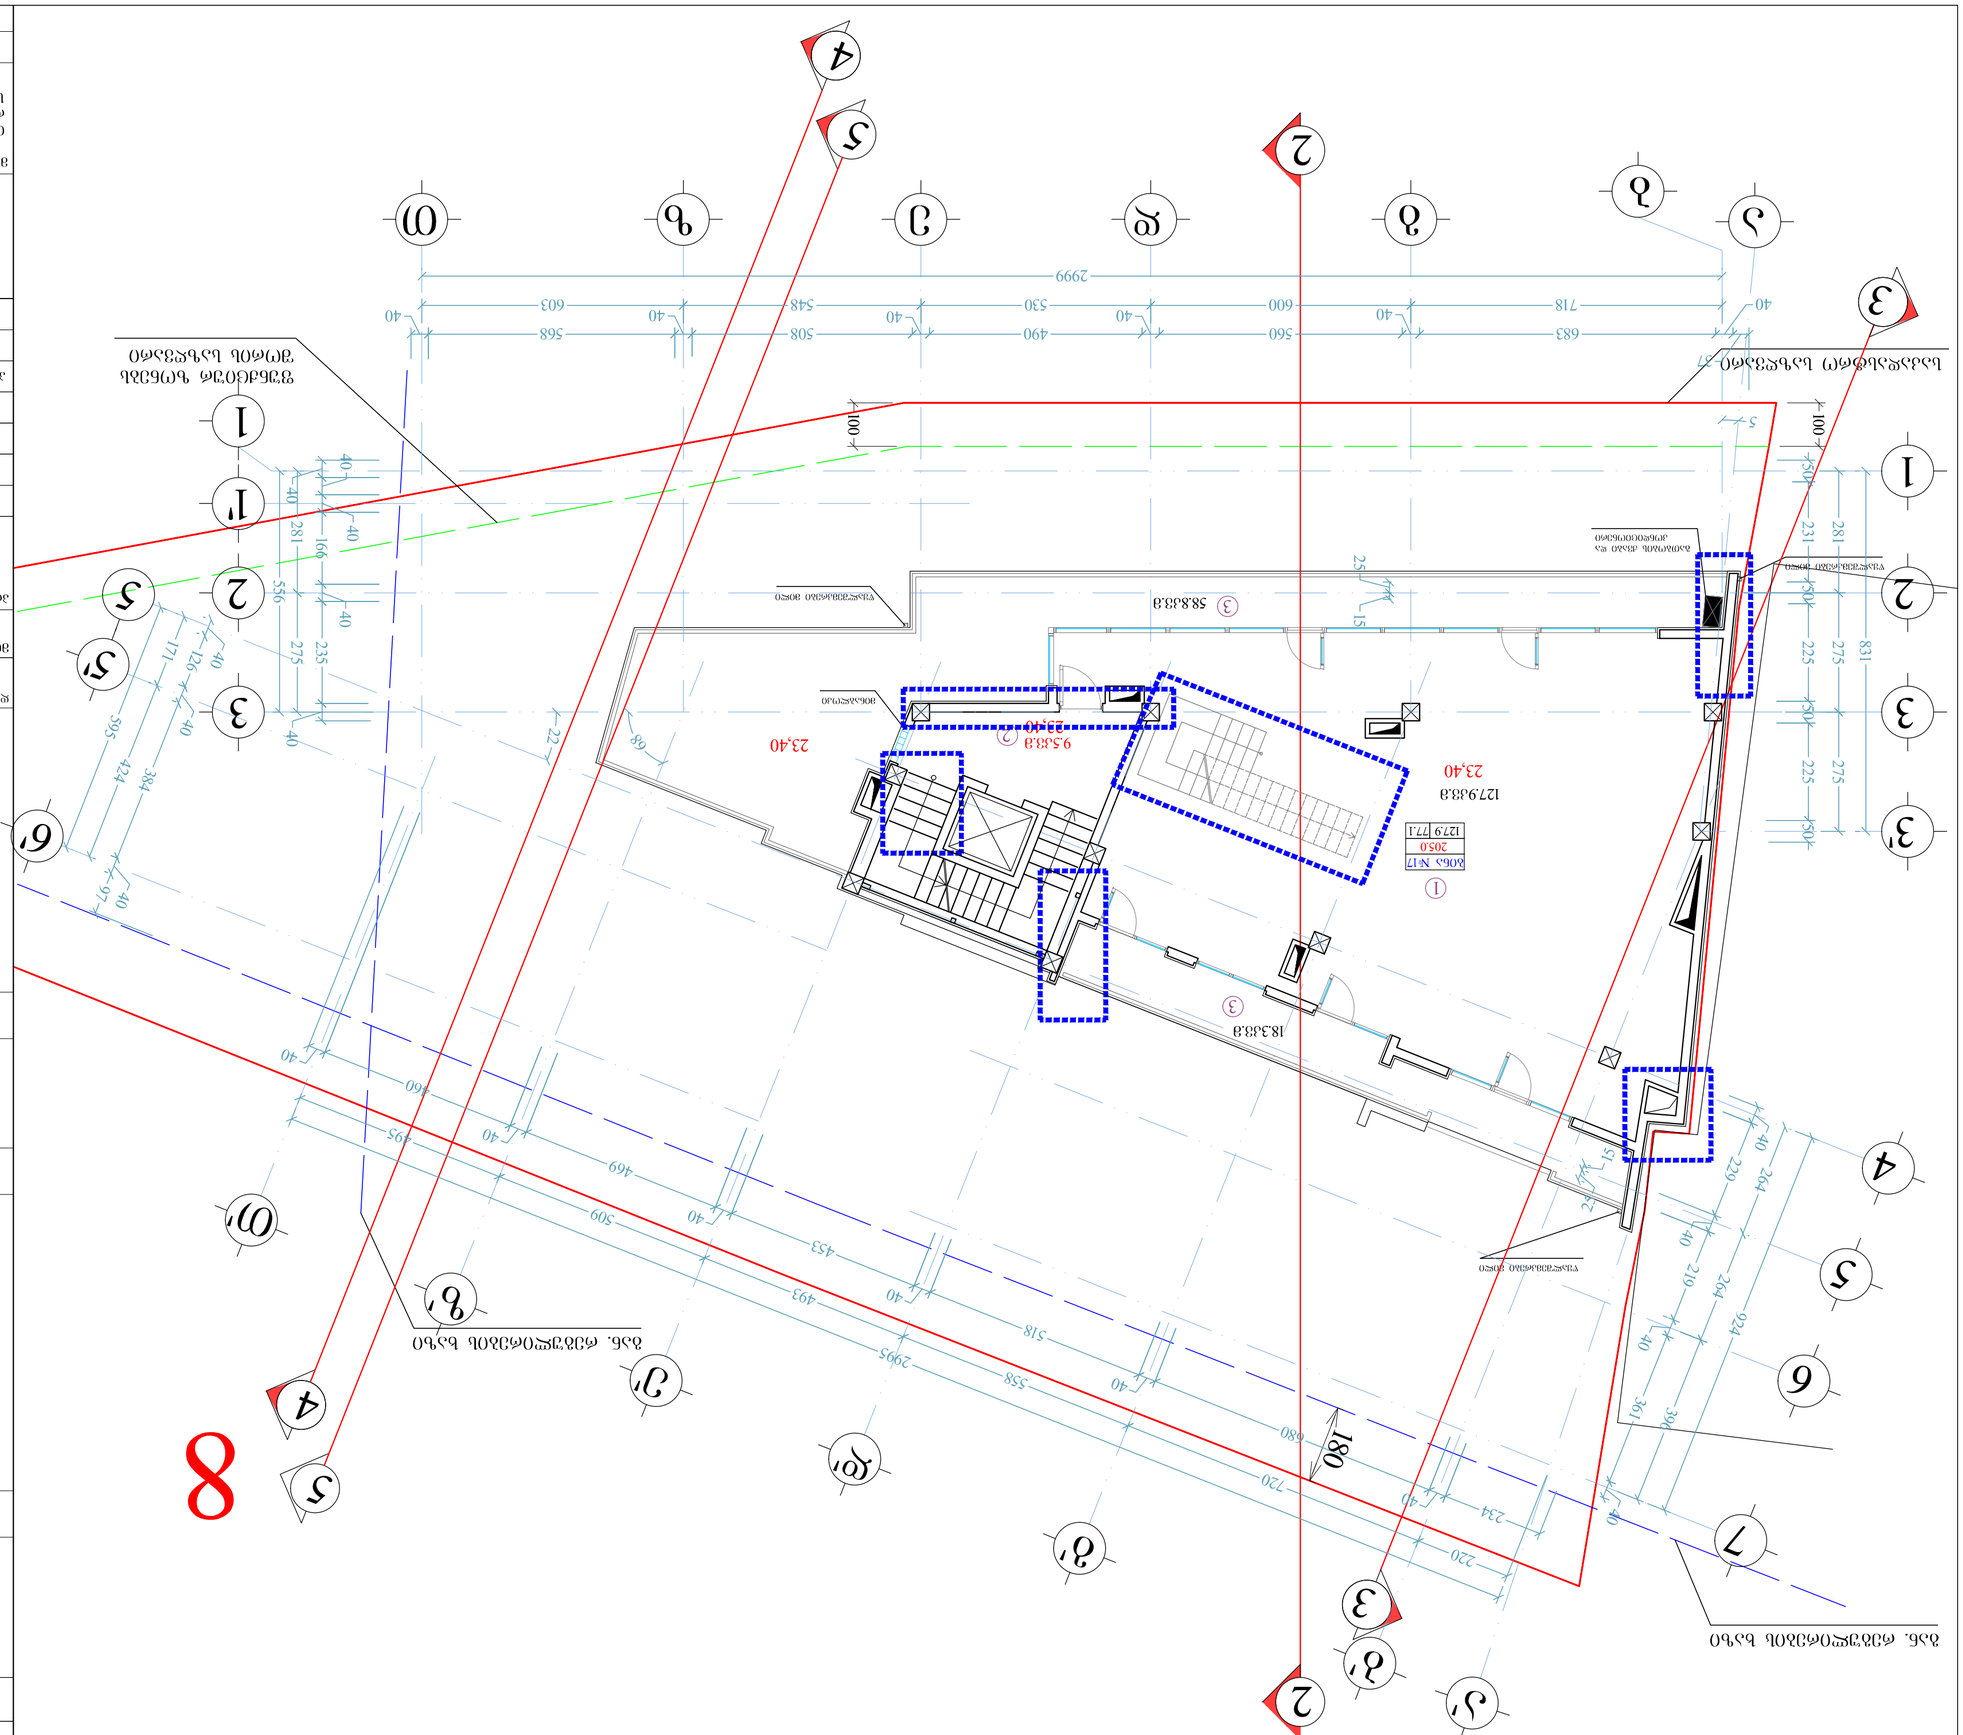
8

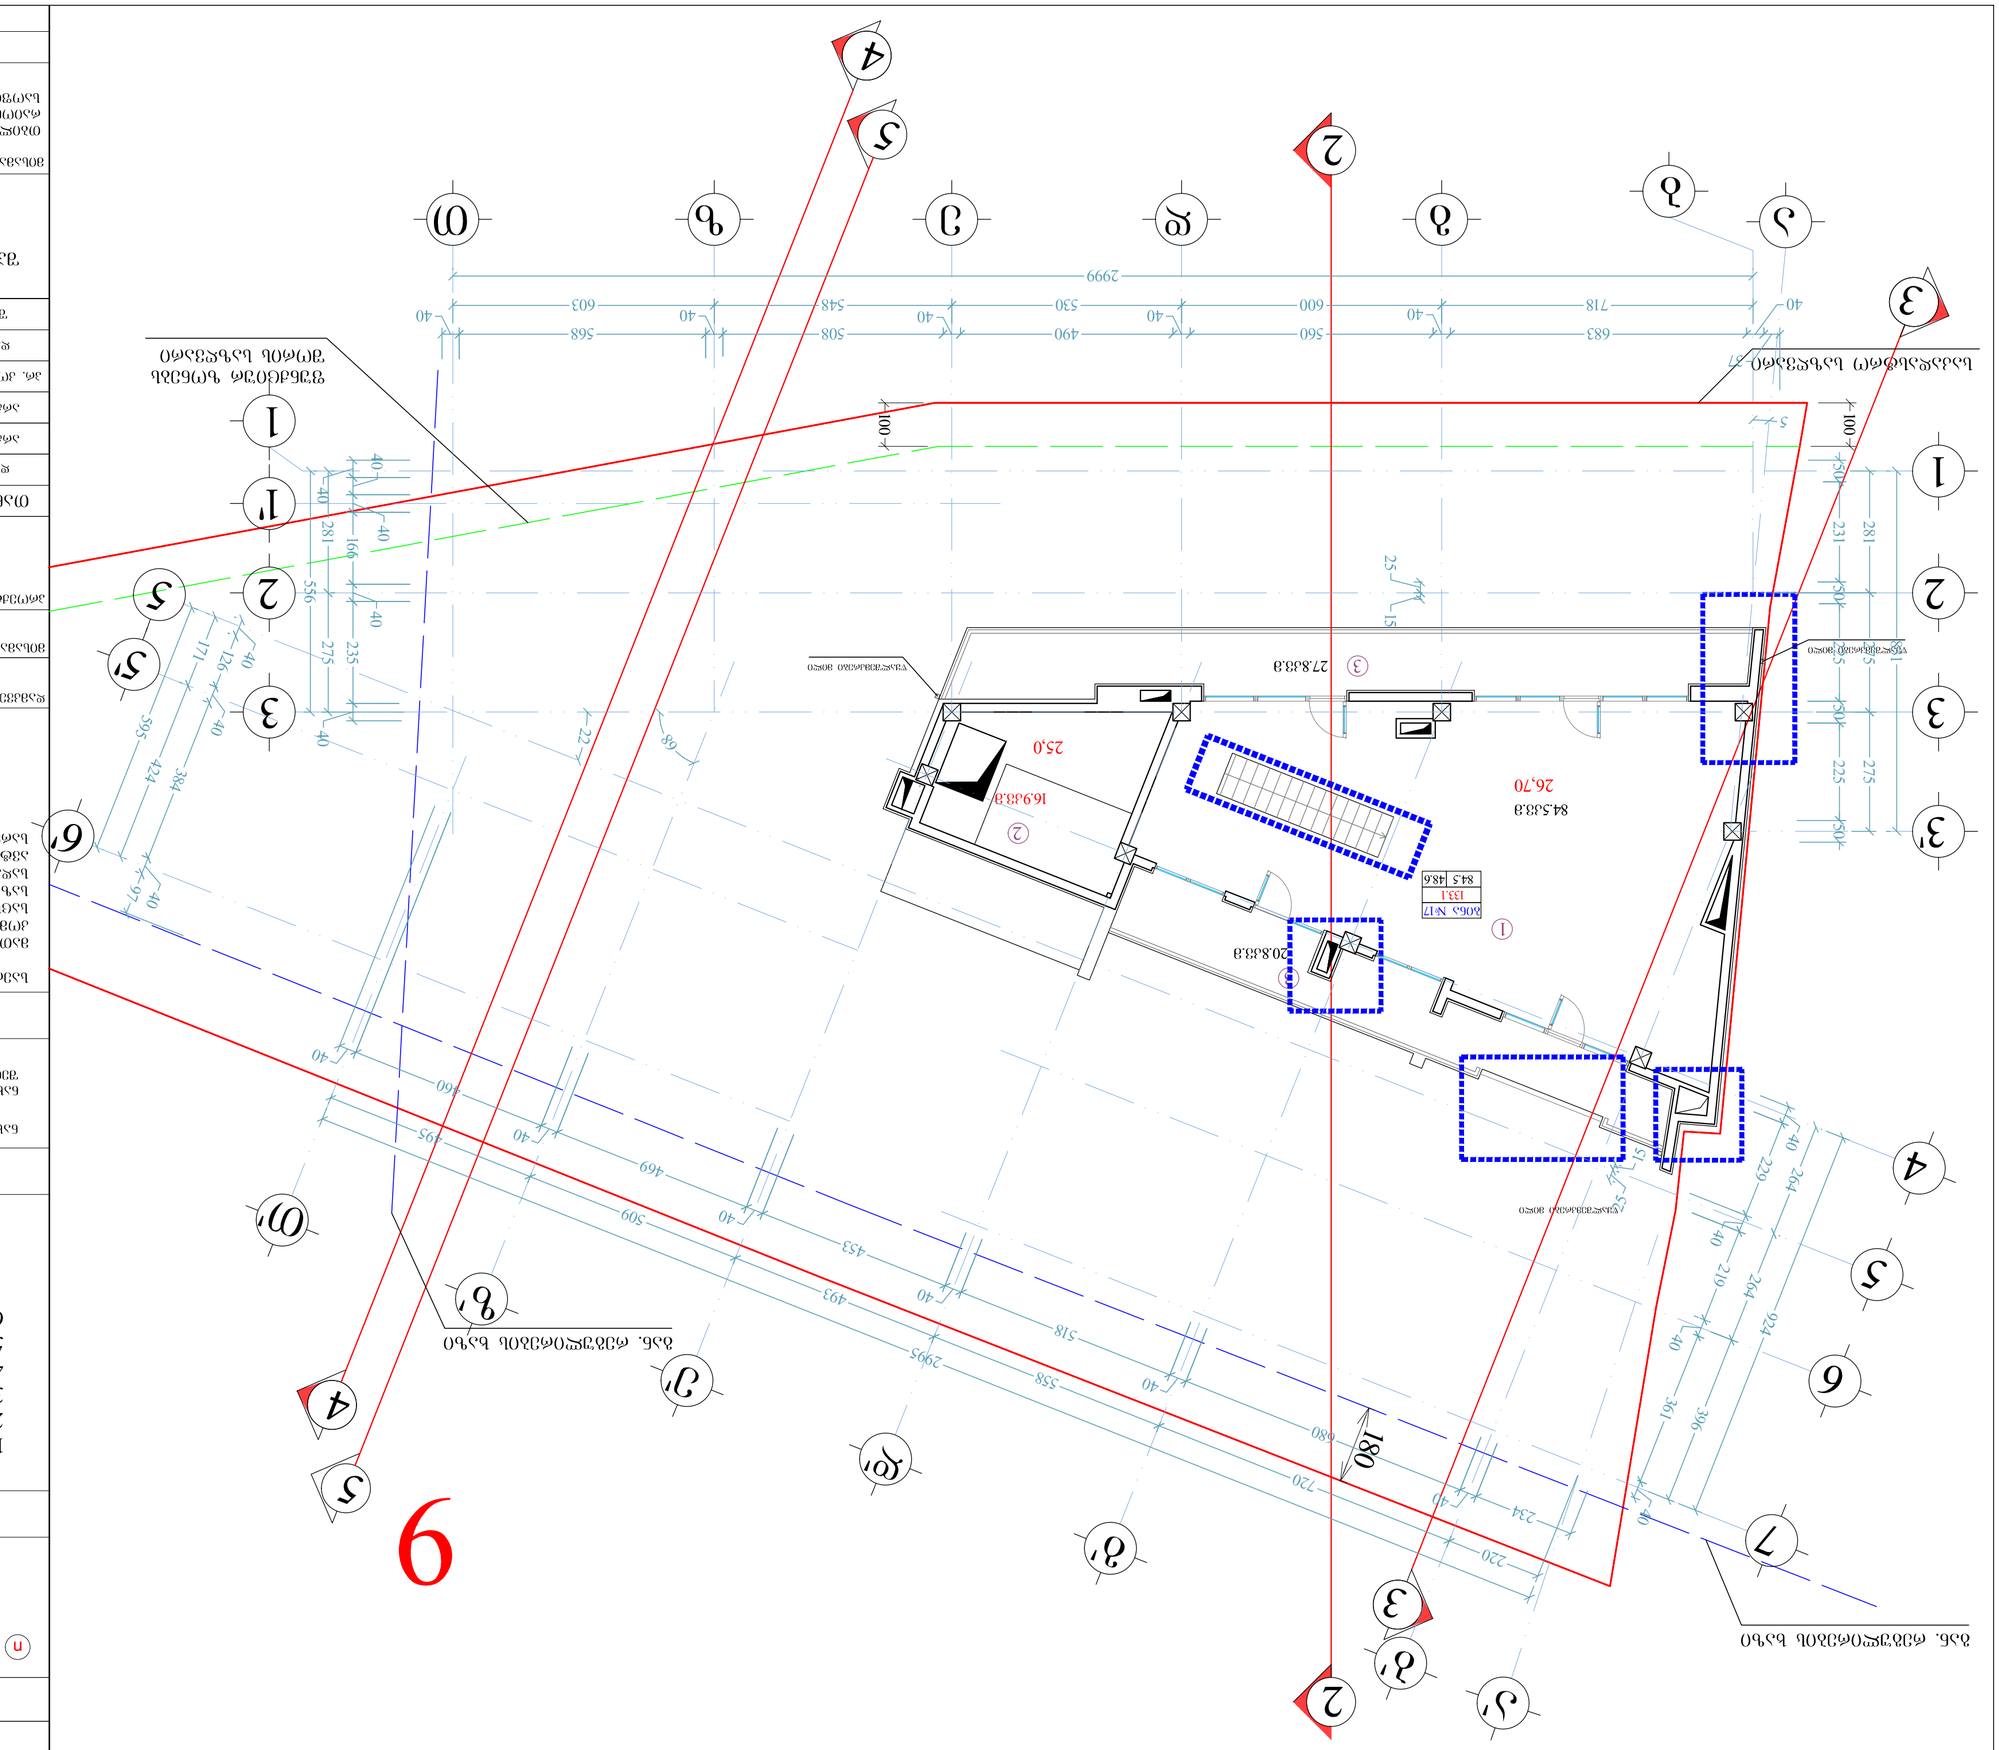
ბინა №17
133.1
84.5 48.6
84.5მ²
26.70
16.9მ²
25.0
27.8მ²
20.8მ²
ბინა №17
ოთახი №2
ოთახი №3
ოთახი

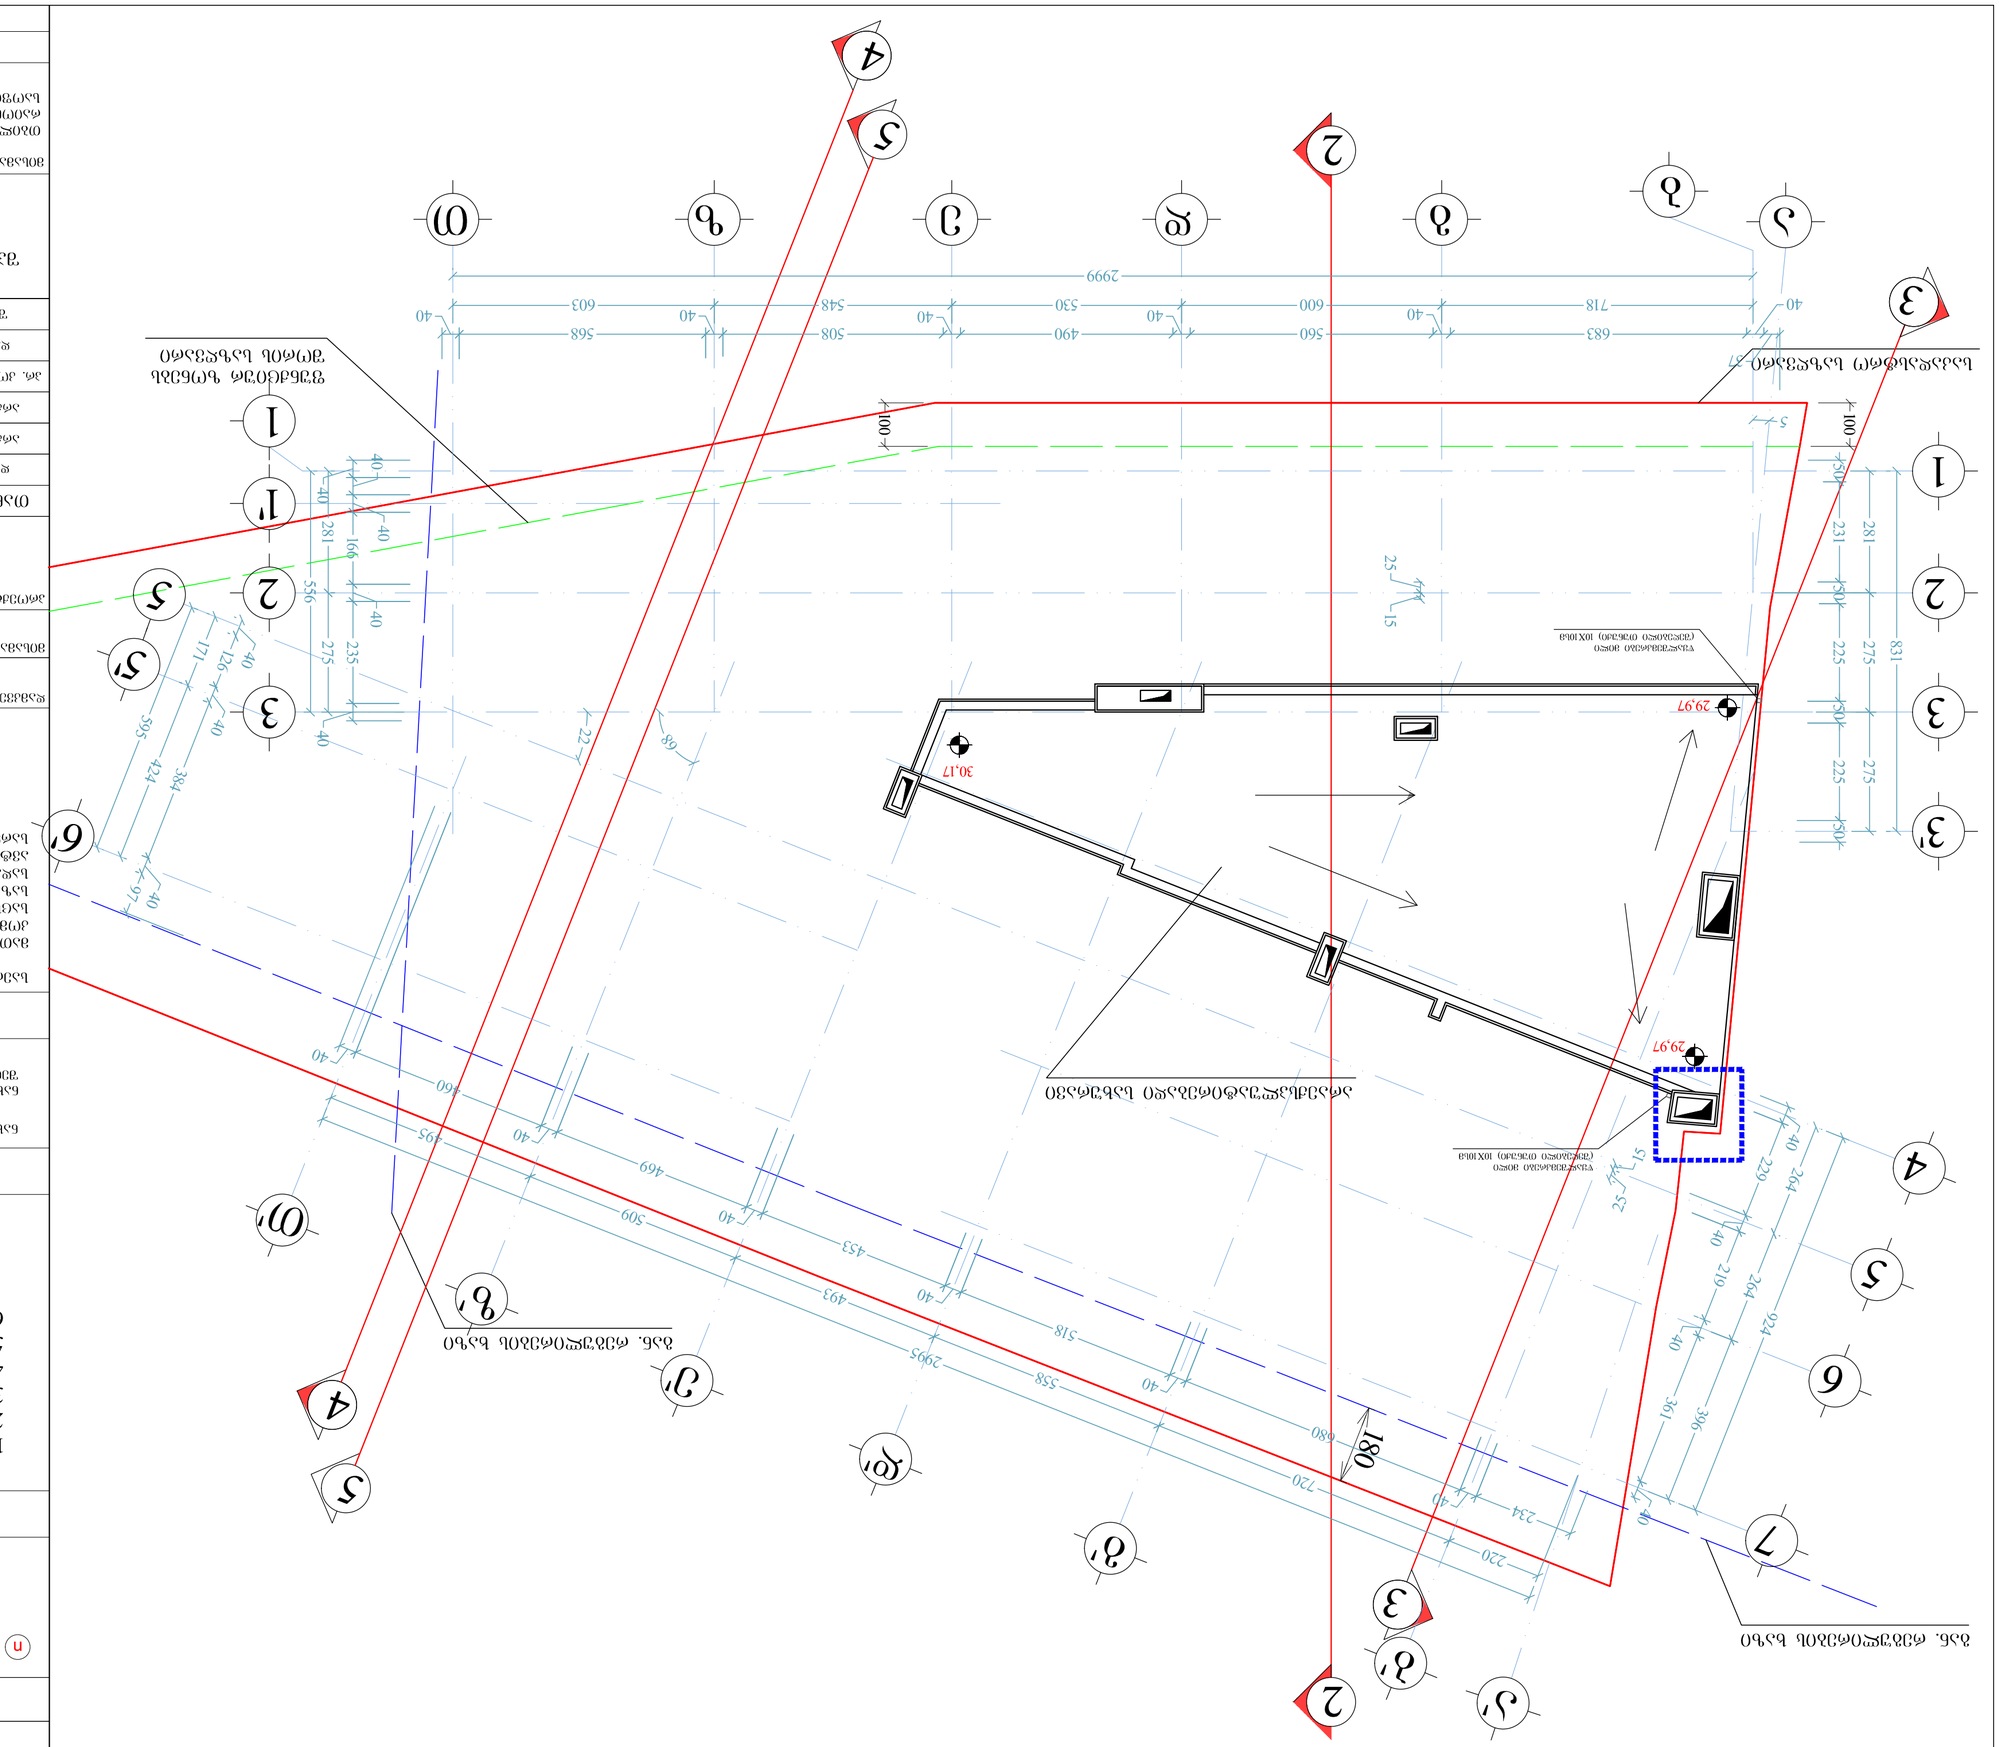
1
2
3
4
5
6
7
1'
2'
3'
4'
5'
6'
7'
8'
9'
10'
2999
718
683
560
600
490
508
548
530
568
603
40
831
275
225
231
281
100
5
25
15
29,97
30,17
