ფასადი F-A'' ღერძებში


1:100





ფასადის 1-7 ღერძები

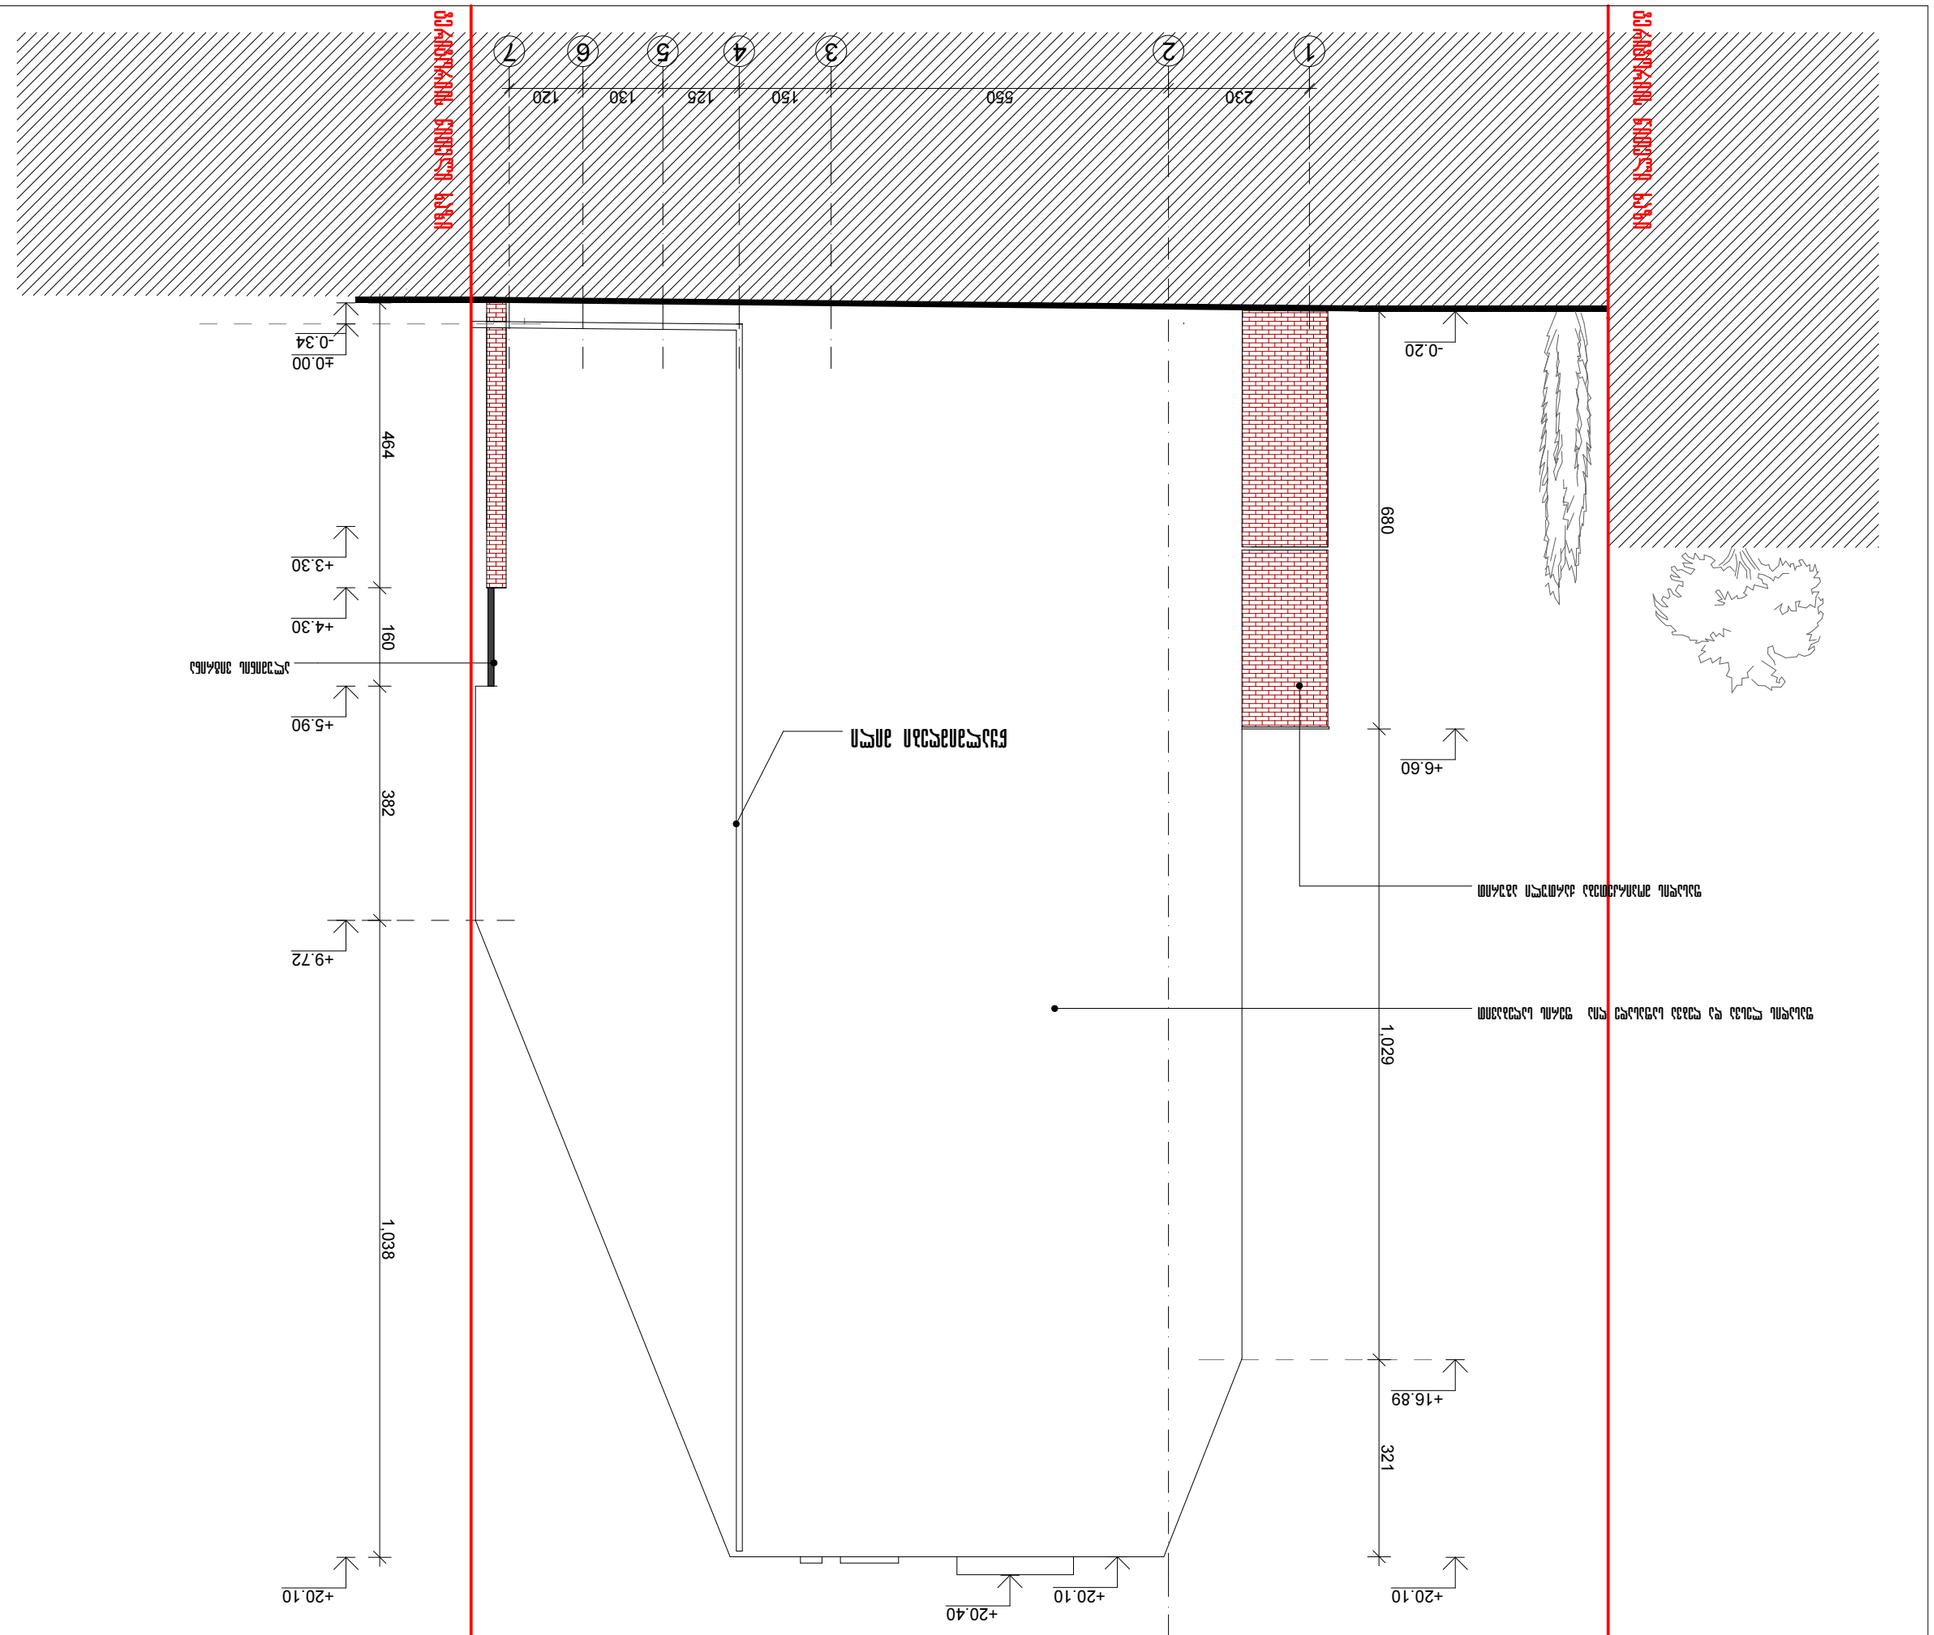

ფასადის 1-7 ღერძები			

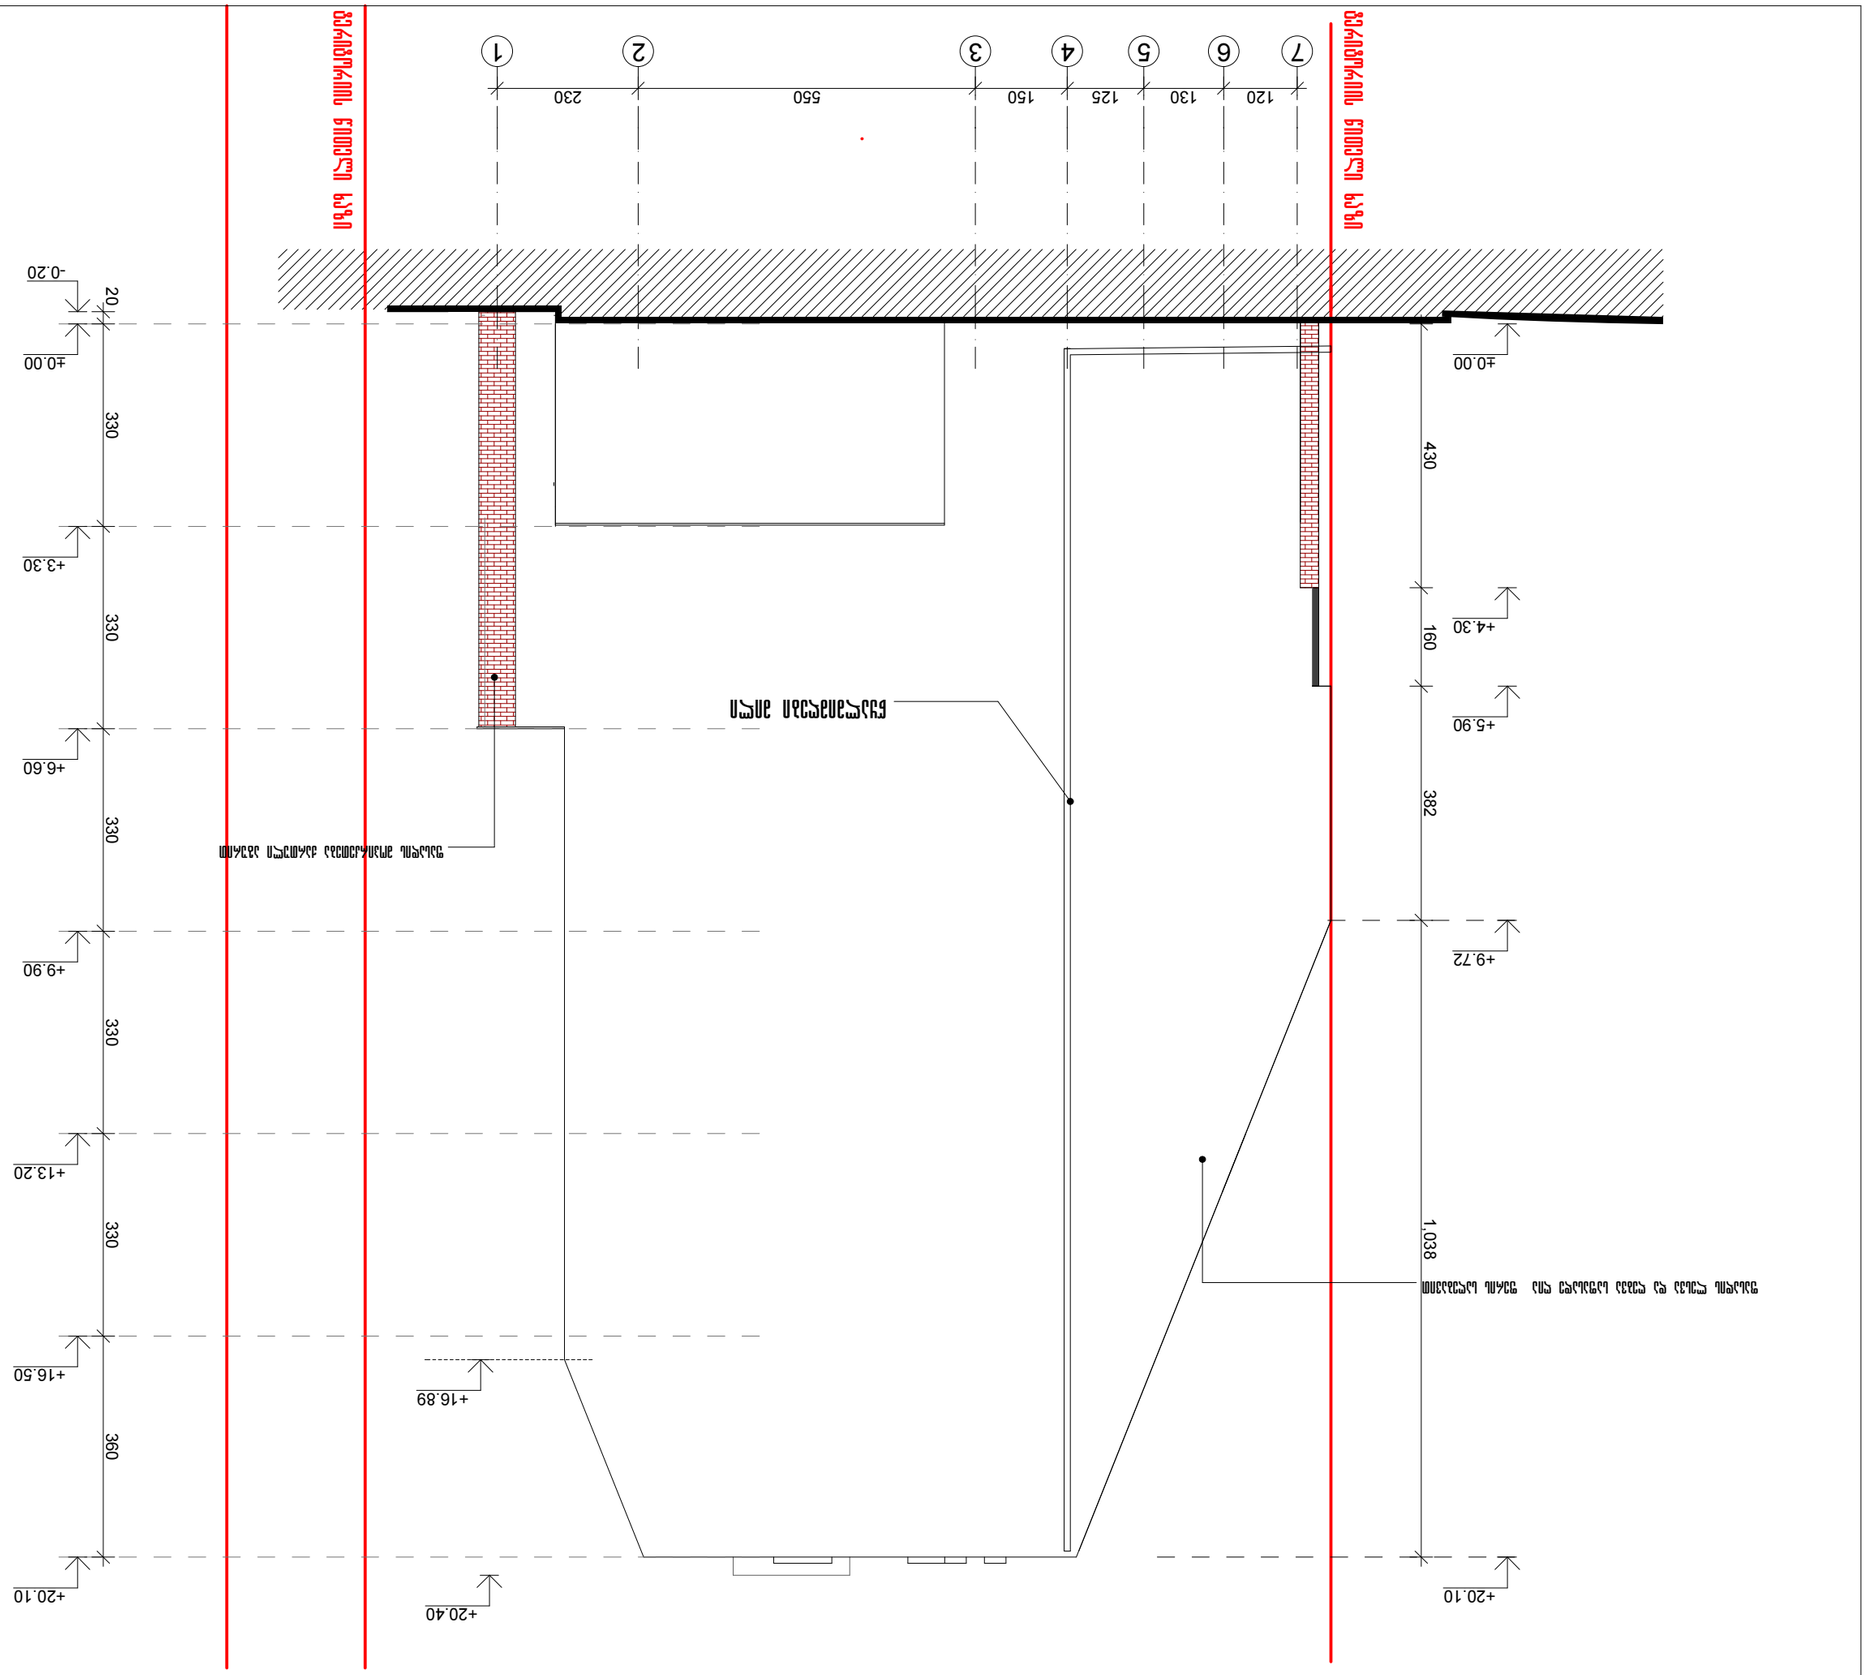



