

მიწის ნაკვეთის ტოპოგრაფიული ასომვითი ნახაზი

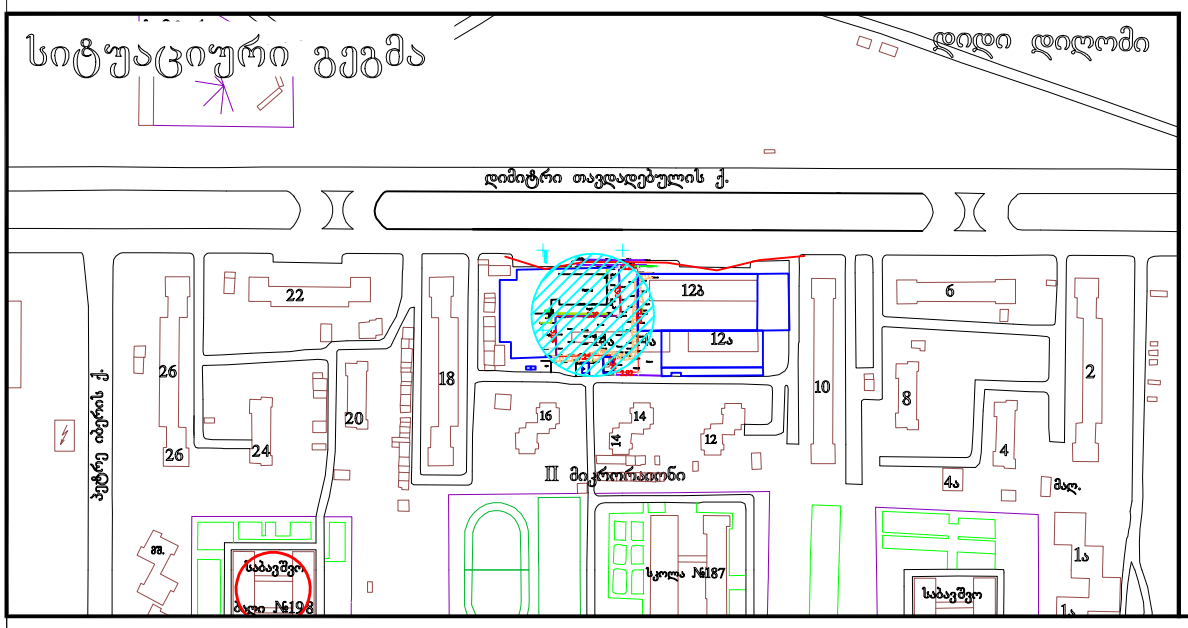

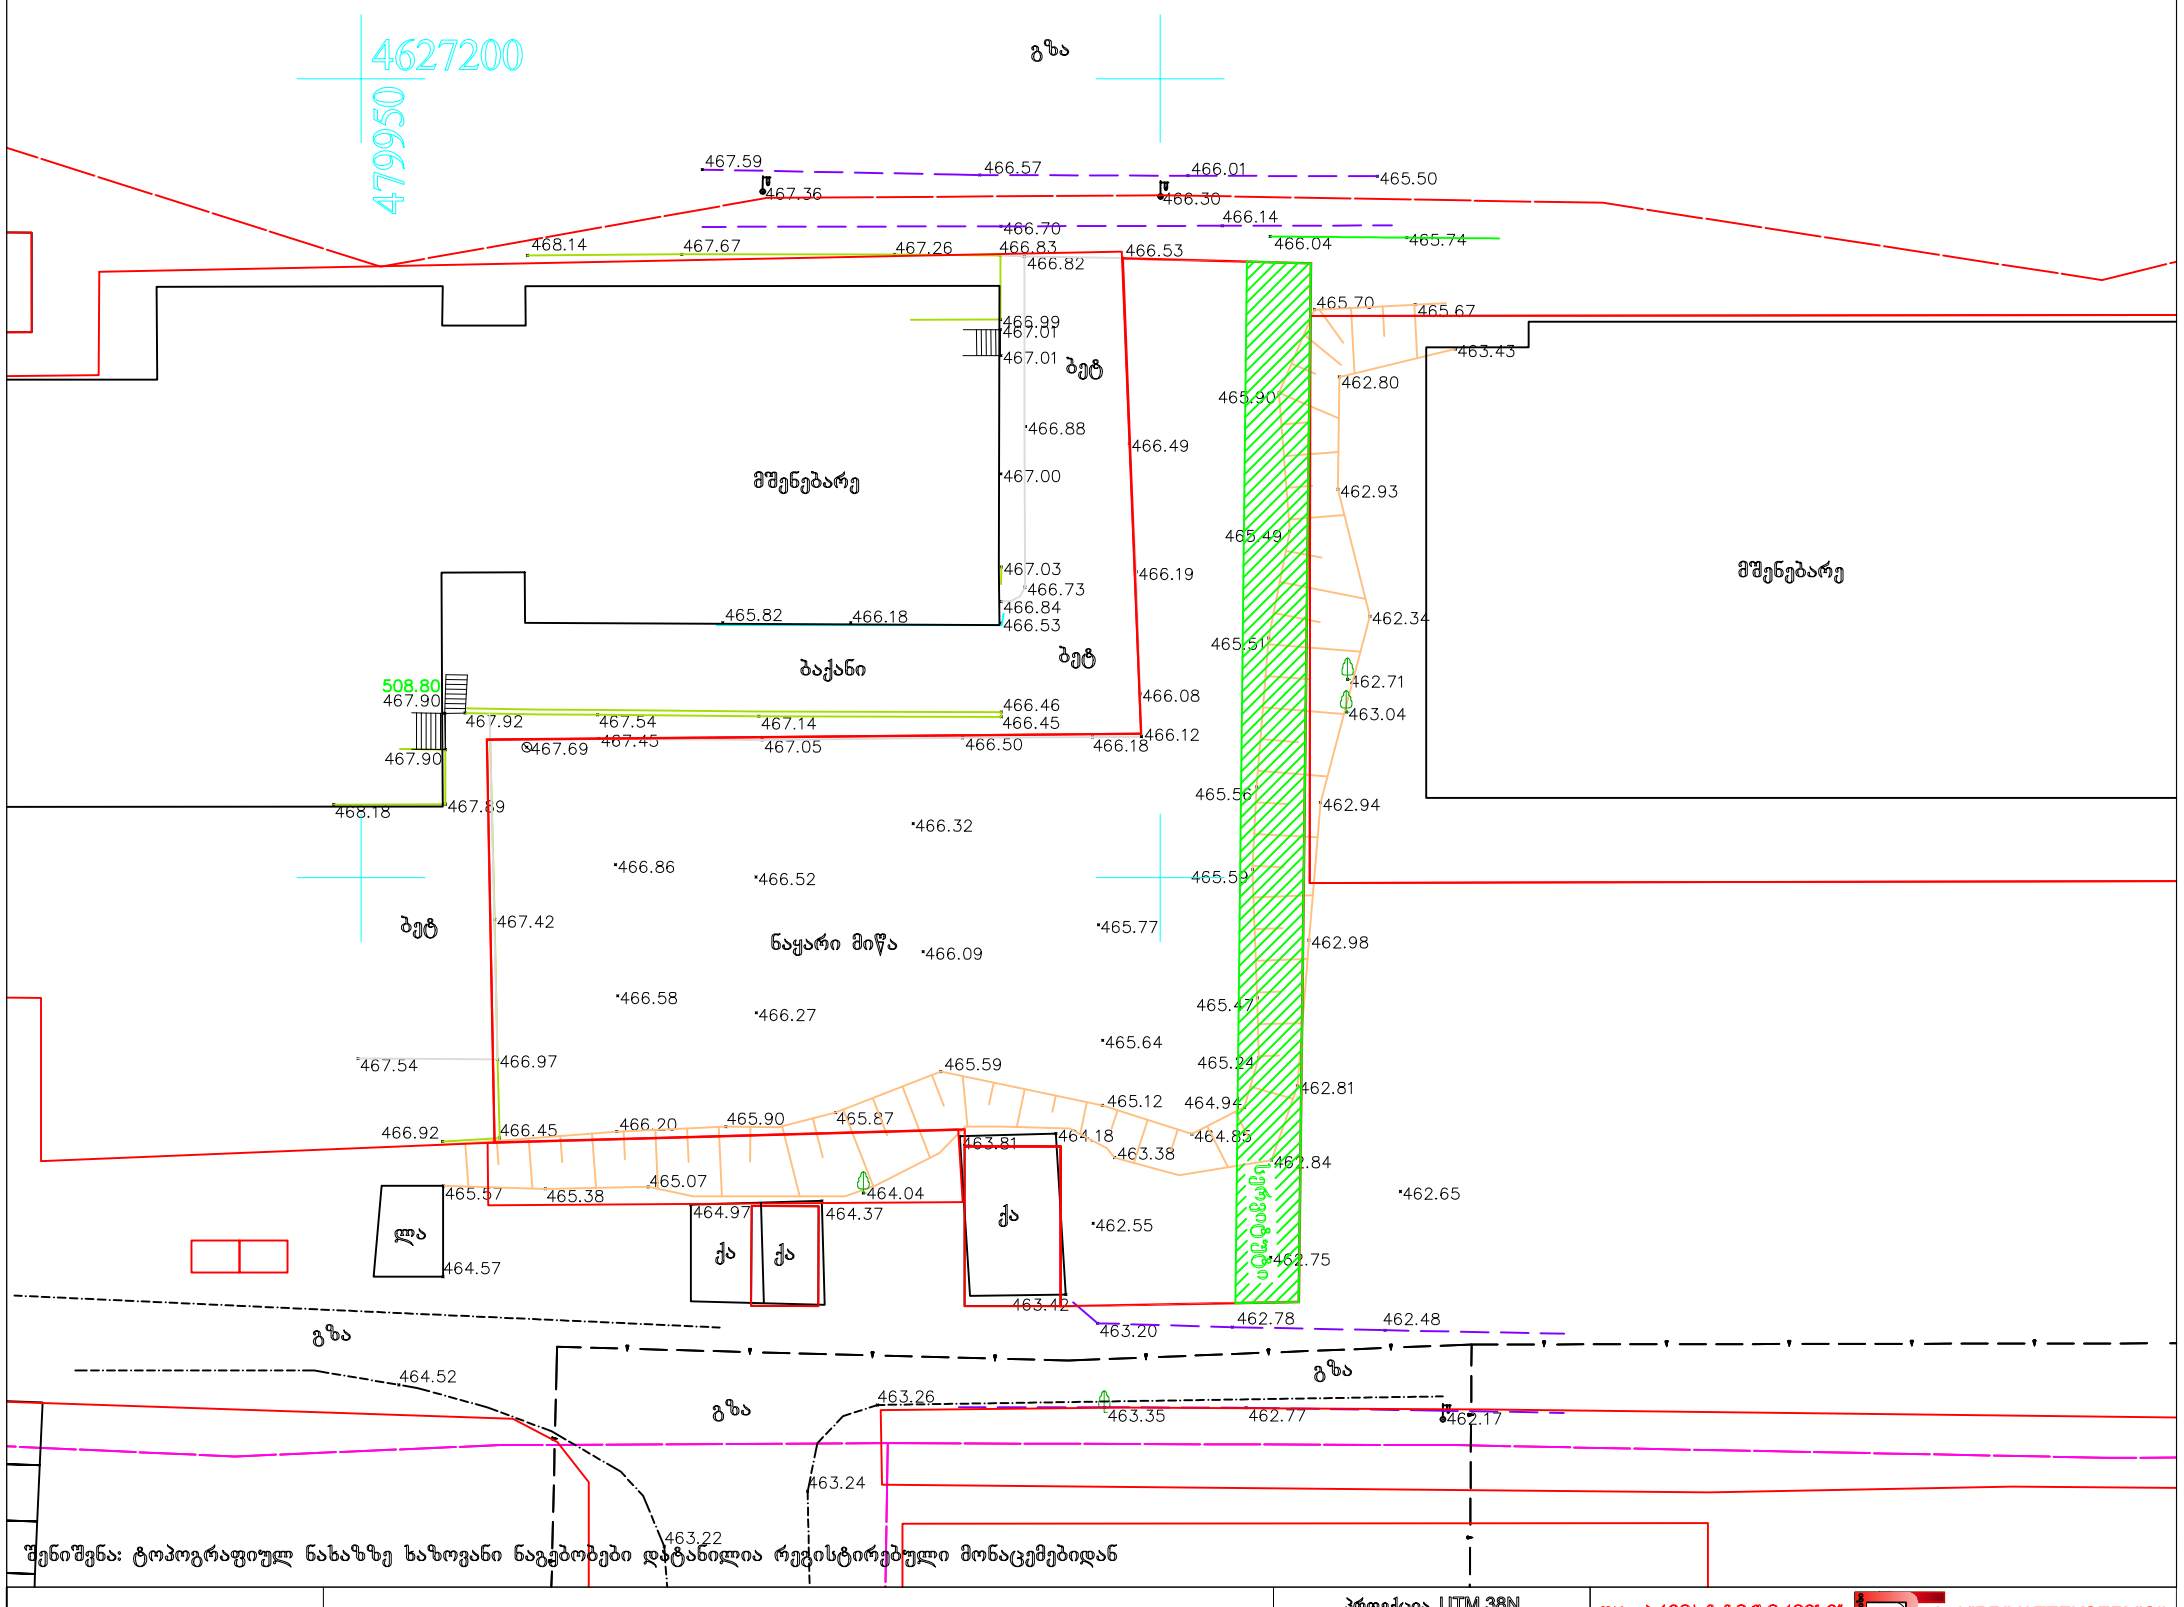

შენიშვნა: ტოპოგრაფიულ ნახაზზე სახოვანი ნაგებობები დატანილია რეგისტრირებული მონაცემებიდან

პირობითი აღნიშვნები	შენიშვნა: მიწის სამუშაოები შეათანხმეთ შესაბამის კომუნიკაციის წარმომადგენლებთან				პროექცია UTM 38N საკოორდინატო სისტემა WGS 84	შპს, „პრივატტექსერვისი“ ქალაქი თბილისი, აწყურის ქუჩა №30	Ltd "PRIVATTEKSERVISI" მობ: +995 514-44-11-41. E-mail: zviadiw@gmail.com
მიწისქვეშა კომუნიკაციები	ნაკვეთის საზღვარი	ბუჩქი	ცოცხალი ღობე		ღობე	დიზაინერი	ზ. წიკლაური
	შენობა	გაზონი	ხეების რიგი		ბორდიური	კომპ. ზედამხედველობა	ზ. წიკლაური
კანალიზაცია	არკა	სამეთვალყურეო ჭები	ტრანსფორმატორი		ბეტონი	ასომვა	ლ. ჩიტაიშვილი
დენის კაბელი	ფარდული	ძეგლი	რადიო ან ტელე ანძა		კედელი		
გაზის მილი	კიბე	შადრევანი	ლამპიონები		საყრდენი კედელი		
წყლის მილი	ფოთლოვანი ხე	ონკანი	ელექტრო ბოძი		ბილიკი	მისამართი	ქალაქი თბილისი, დემეტრე თავდადებულის ქუჩა №16ა-ს მიმდებარედ ს/კ. 01.10.06.006.234
კავშირგაბმულობა	წიწვოვანი ხე	წყარო ან ჭა	რკინიგზა		გზის კონტური		
	ხეხილის ხე	ბენზინგასამართი სადგური	იზოჰიფსი		ფლატე		
	პალმა	მაღალი ძაბვის გადამცემი	მთავარი იზოჰიფსი		წყლის კონტური	მაშტაბი 1:500	04.06.2020

გენგეგმა მ 1:500

4627200

479950

gza

bet

mSenebare

სერვიტუტით განსაზღვრული არეალი

mSenebare

±0.000=467.80

baqani

45.000

6.000 6.000 6.000 6.000 6.000 6.000 6.000 3.000

1 2 3 4 5 6 7

bet

la

gza

gza

45.000

6.000 6.000 6.000 6.000 6.000 6.000 6.000 3.000

1 2 3 4 5 6 7 8 9

ქუჩის ღერძული ხაზი

ტექნიკურ-ეკონომიკური მაჩვენებლები:

ფორმატი A-3

შენიშვნები:

1.ნახაზზე ზომები მოცემულია მეტრებში.

2.ნახაზის ცვლილება შესაძლებელია შემთანხმებული წესით პროექტის ავტორთან.

პირობითი ნიშნები:

- 1-1 — ჭრილის ხაზი
- E — ღერძის ხაზი
- საკადასტრო საზღვარი
- დაშენებამდე
- ქანქარი
- ტროტუარი
- ბორდიური
- ჯიხური

დამკვეთი

შპს "ბი-ემ-ეს ბეზე"

მისამართი

ქ. თბილისში, ჭყონდიდელის ქუჩა დემეტრე თავდადებულის, #16ა-ს მიმდებარედ (ს/კ01.10.06.006.234)

პროექტის სახელწოდება:

მრავალბინიანი საცხოვრებელი სახლი

ოპერაციის	ფაილი	ხელმოწერა	თარიღი
ავტორი	ბაბილა ალექსანდრე		

გენგეგმა

მასშტაბი	1/500	ნახაზი:
თარიღი	14.06.20	

ხატაღია

პროექტის შეთანხმება