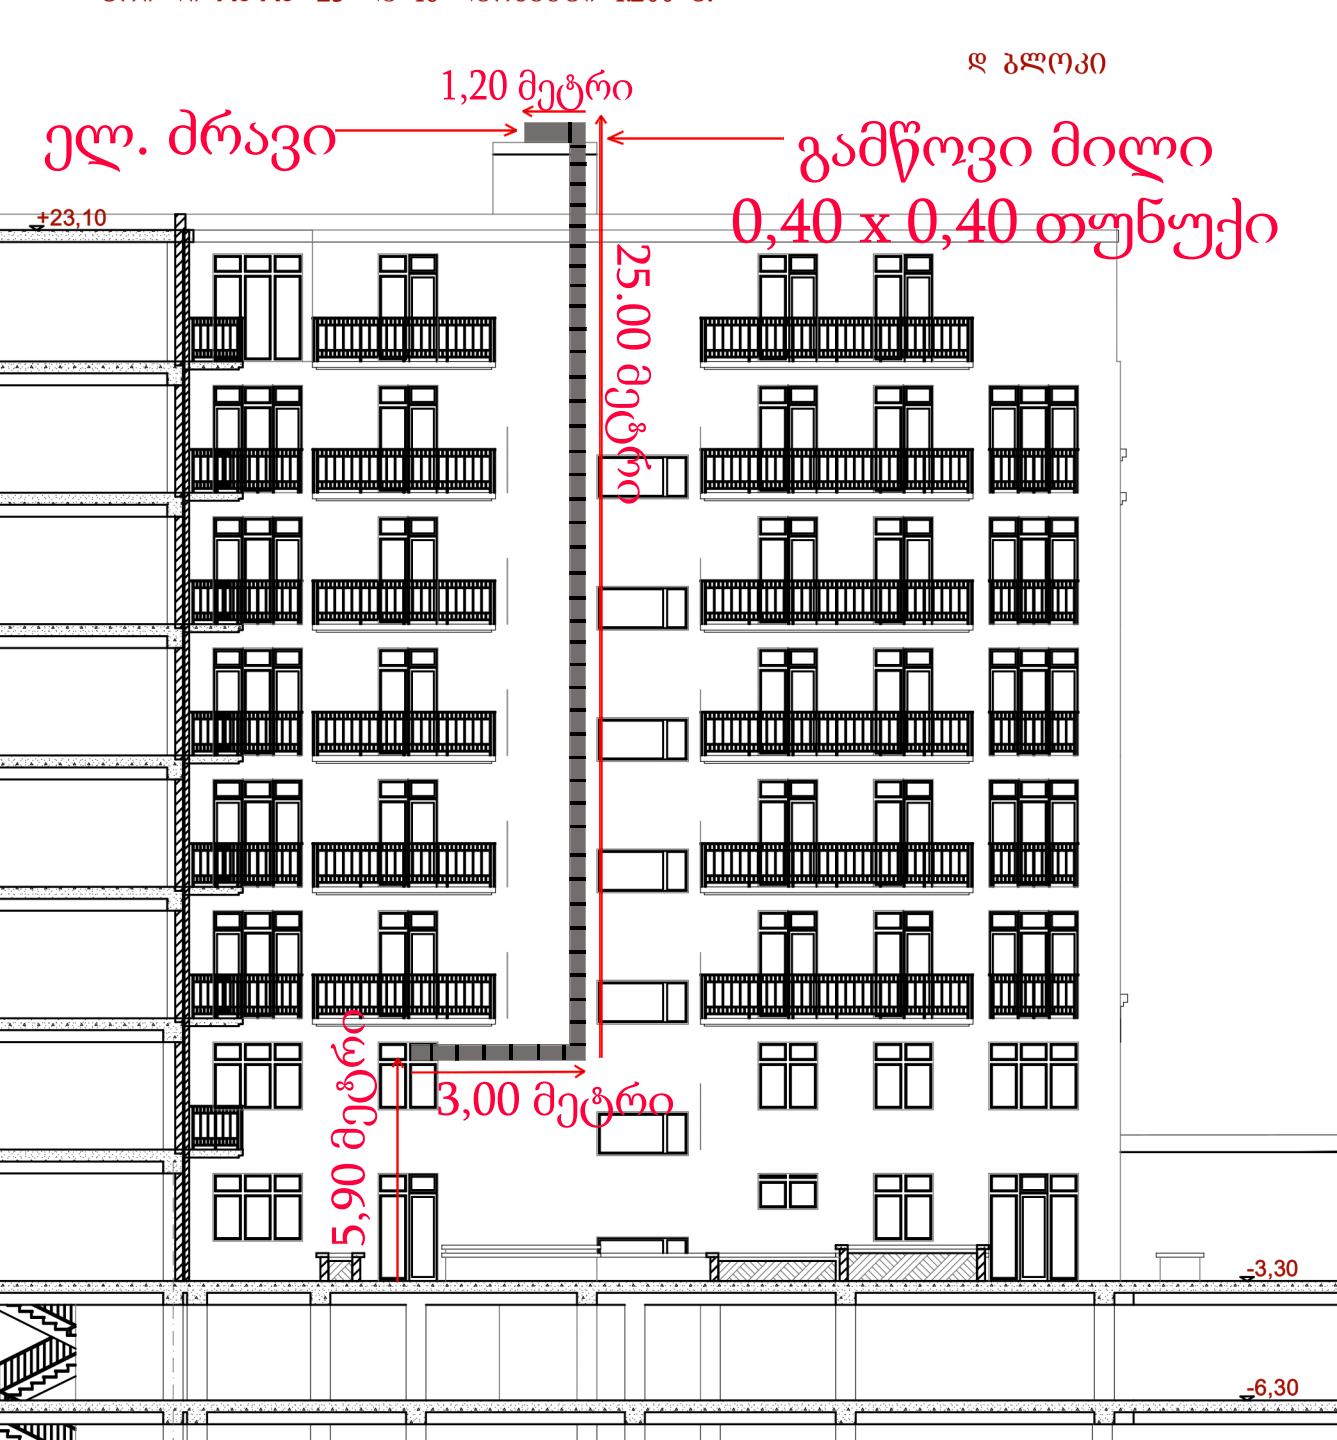

დ ბლოკი
1,20 მეტრი
ელ. ძრავი
გამწოვი მილი
0,40 x 0,40 თუნუქი
+23,10
25.00 მეტრი
3,00 მეტრი
5,90 მეტრი
-3,30
-6,30