PRODUCED BY AN AUTODESK EDUCATIONAL PRODUCT

PRODUCED BY AN AUTODESK EDUCATIONAL PRODUCT

PRODUCED BY AN AUTODESK EDUCATIONAL PRODUCT

PRODUCED BY AN AUTODESK EDUCATIONAL PRODUCT

საქართველო
ქ.თბილისის მერია
სსიპ. ქ. თბილისის არქიტექტურის სამსახური

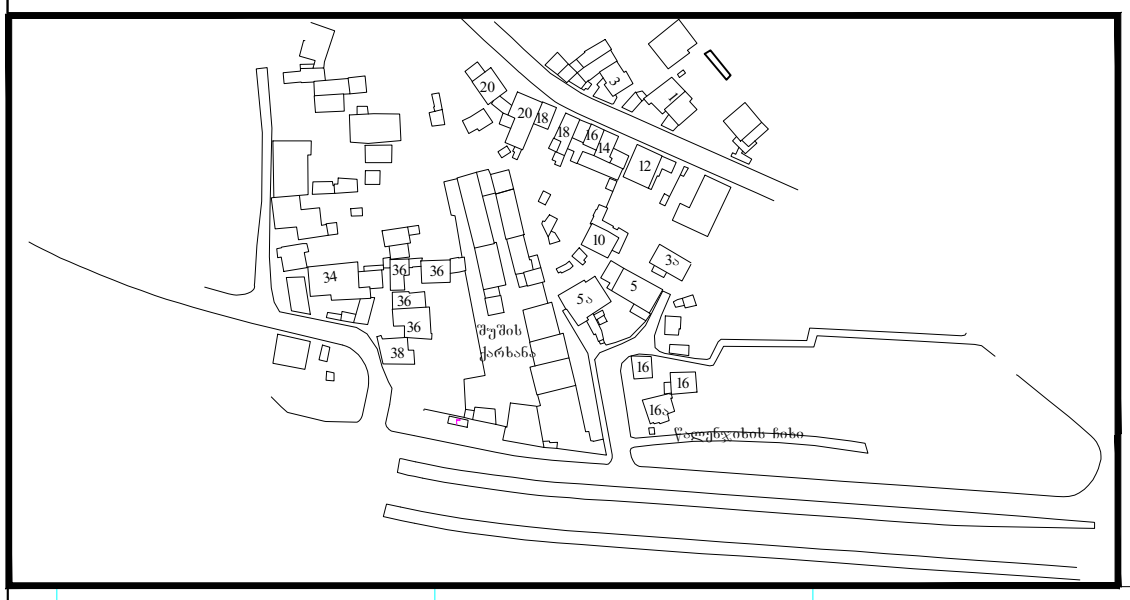

მისამართი: გზატკეცილი კახეთი, №3

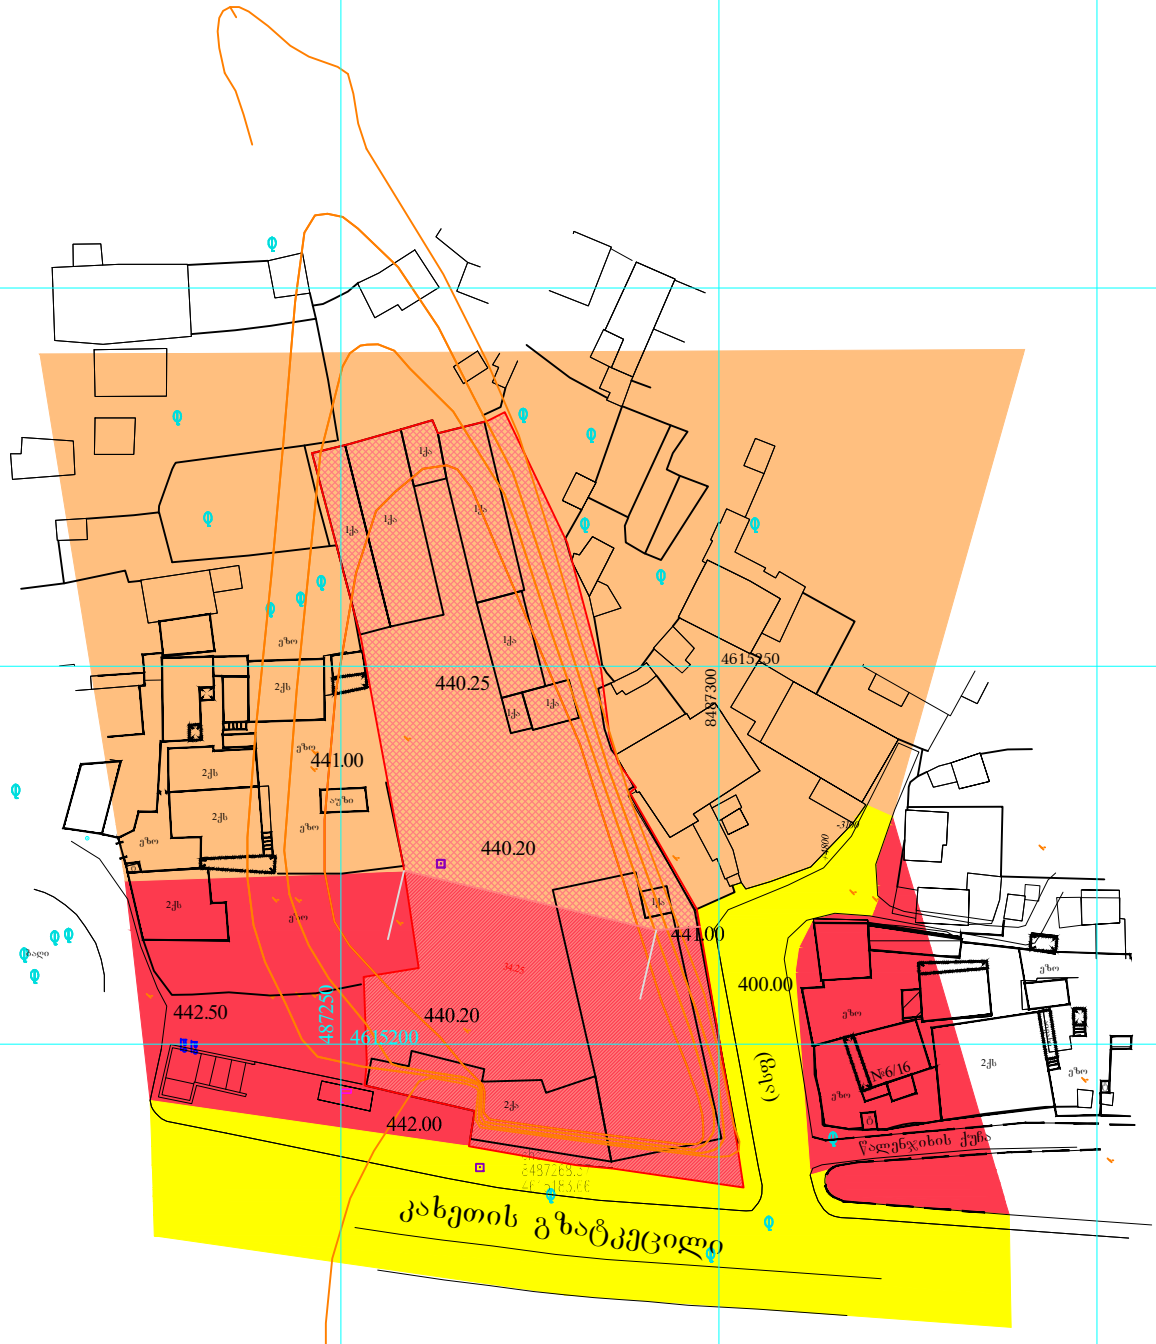

პირობითი აღნიშვნები

მიწისქვეშა კომუნიკაციები	ნაკვეთის საზღვარი	ბუჩქი	ცოცხალი ღობე	ღობე
კანალიზაცია	შენობა	გაზონი	ხეების რიგი	ბორდიური
დენის კაბელი	არკა	სამეთვალყურეო ჭები	ტრანსფორმატორი	ბეტონი
გაზის მილი	ფარდული	ძეგლი	რადიო ან ტელე ანძა	კედელი
წყლის მილი	კიბე	შადრევანი	ლამპიონები	საყრდენი კედელი
კავშირგაბმულობა	ფოთლოვანი ხე	ონკანი	ელექტრო ბოძი	ბილიკი
	წიწვოვანი ხე	წყარო ან ჭა	რკინიგზა	გზის კონტური
	ხეხილის ხე	ბენზინგასამართი სადგური	იზოჰიფსი	ფლატე
	პალმა	მაღალი ძაბვის გადამცემი	მთავარი იზოჰიფსი	წყლის კონტური

შ.პ.ს.
MT Studio
მისამართი:სულხანიშვილიდ ქ. №14ა

დირექტორი		თეონა ხვედელიძე
შეასრულა		რ. ხვედელიძ
მისამართი	ქ. თბილისი, გზატკეცილი კახეთი №3	
	მაშტაბი 1:1000	15.02.2013

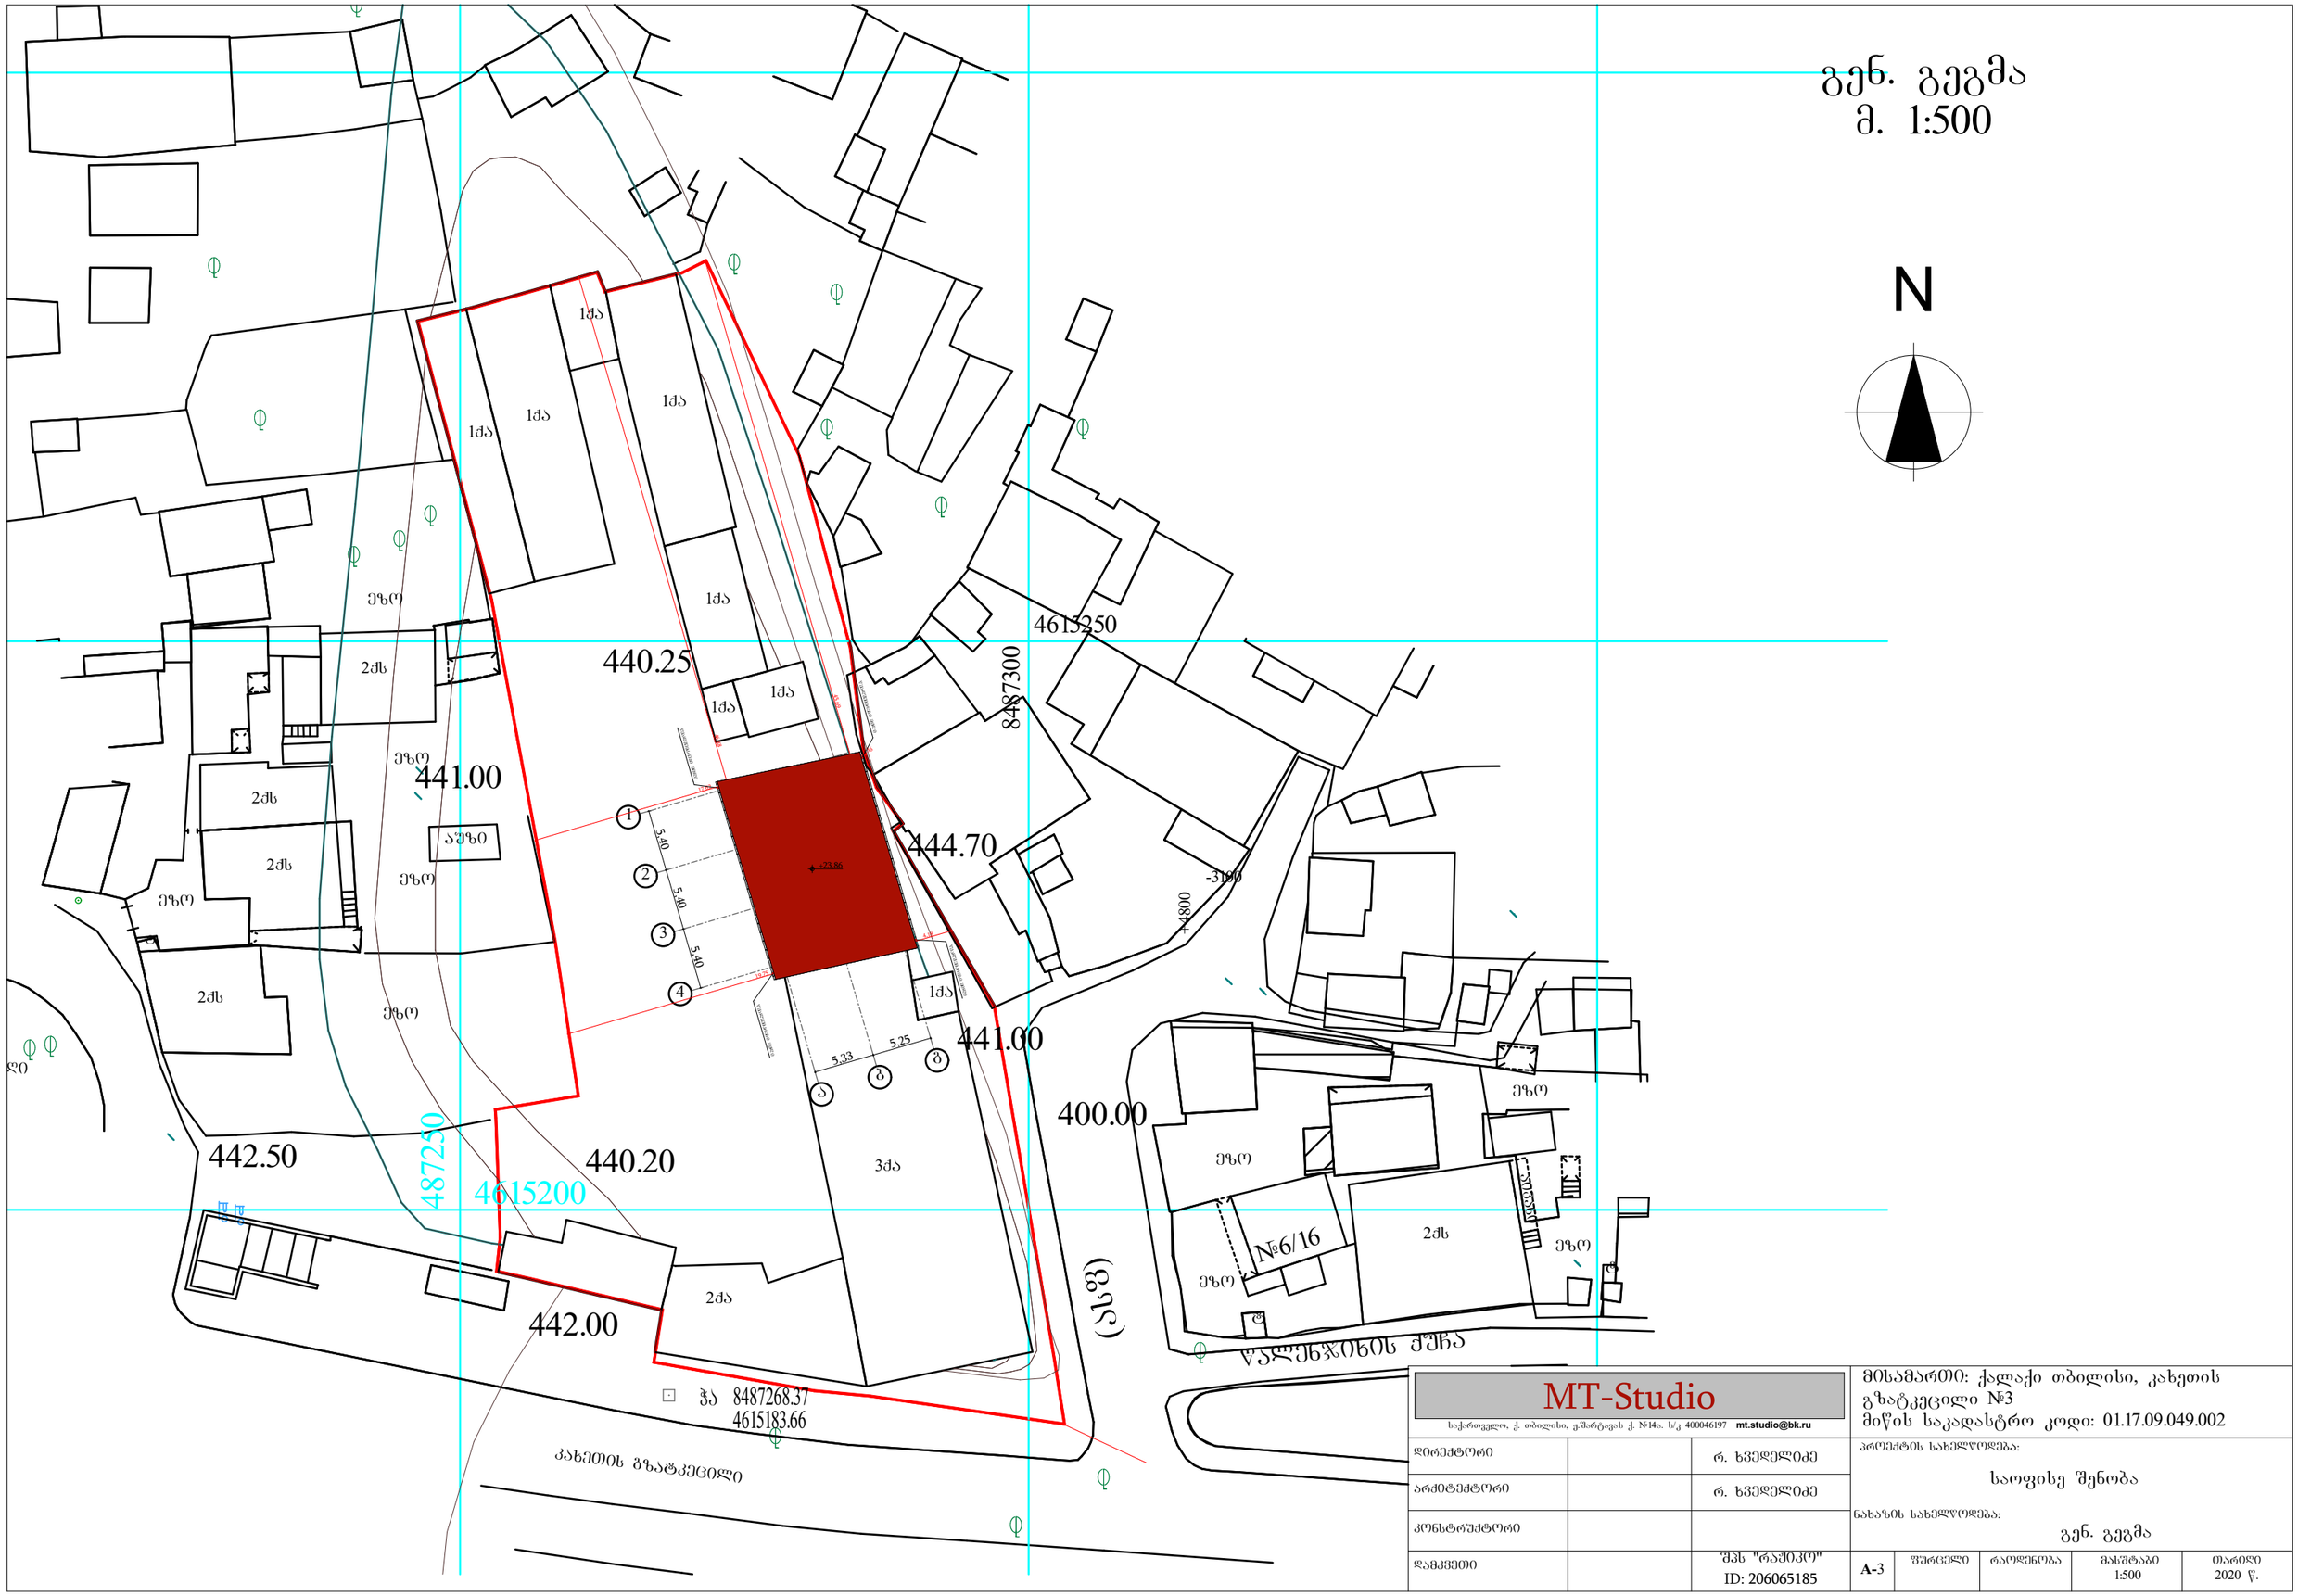

MT-Studio			
საქართველო, ქ. თბილისი, ჯ.შარტავას ქ. №14ა. ს/კ 400046197 mt.studio@bk.ru			
დირექტორი		რ. ხვედელიძე	
არქიტექტორი		რ. ხვედელიძე	
კონსტრუქტორი			
დამკვეთი		შპს "რაჭიკი" ID: 206065185	

მისამართი: ქალაქი თბილისი, კახეთის გზატკეცილი №3
მიწის საკადასტრო კოდი: 01.17.09.049.002

პროექტის სახელწოდება:
საოფისე შენობა

ნახაზის სახელწოდება:
გენ. გეგმა

A-3	ფურცელი	რაოდენობა	მასშტაბი 1:500	თარიღი 2020 წ.