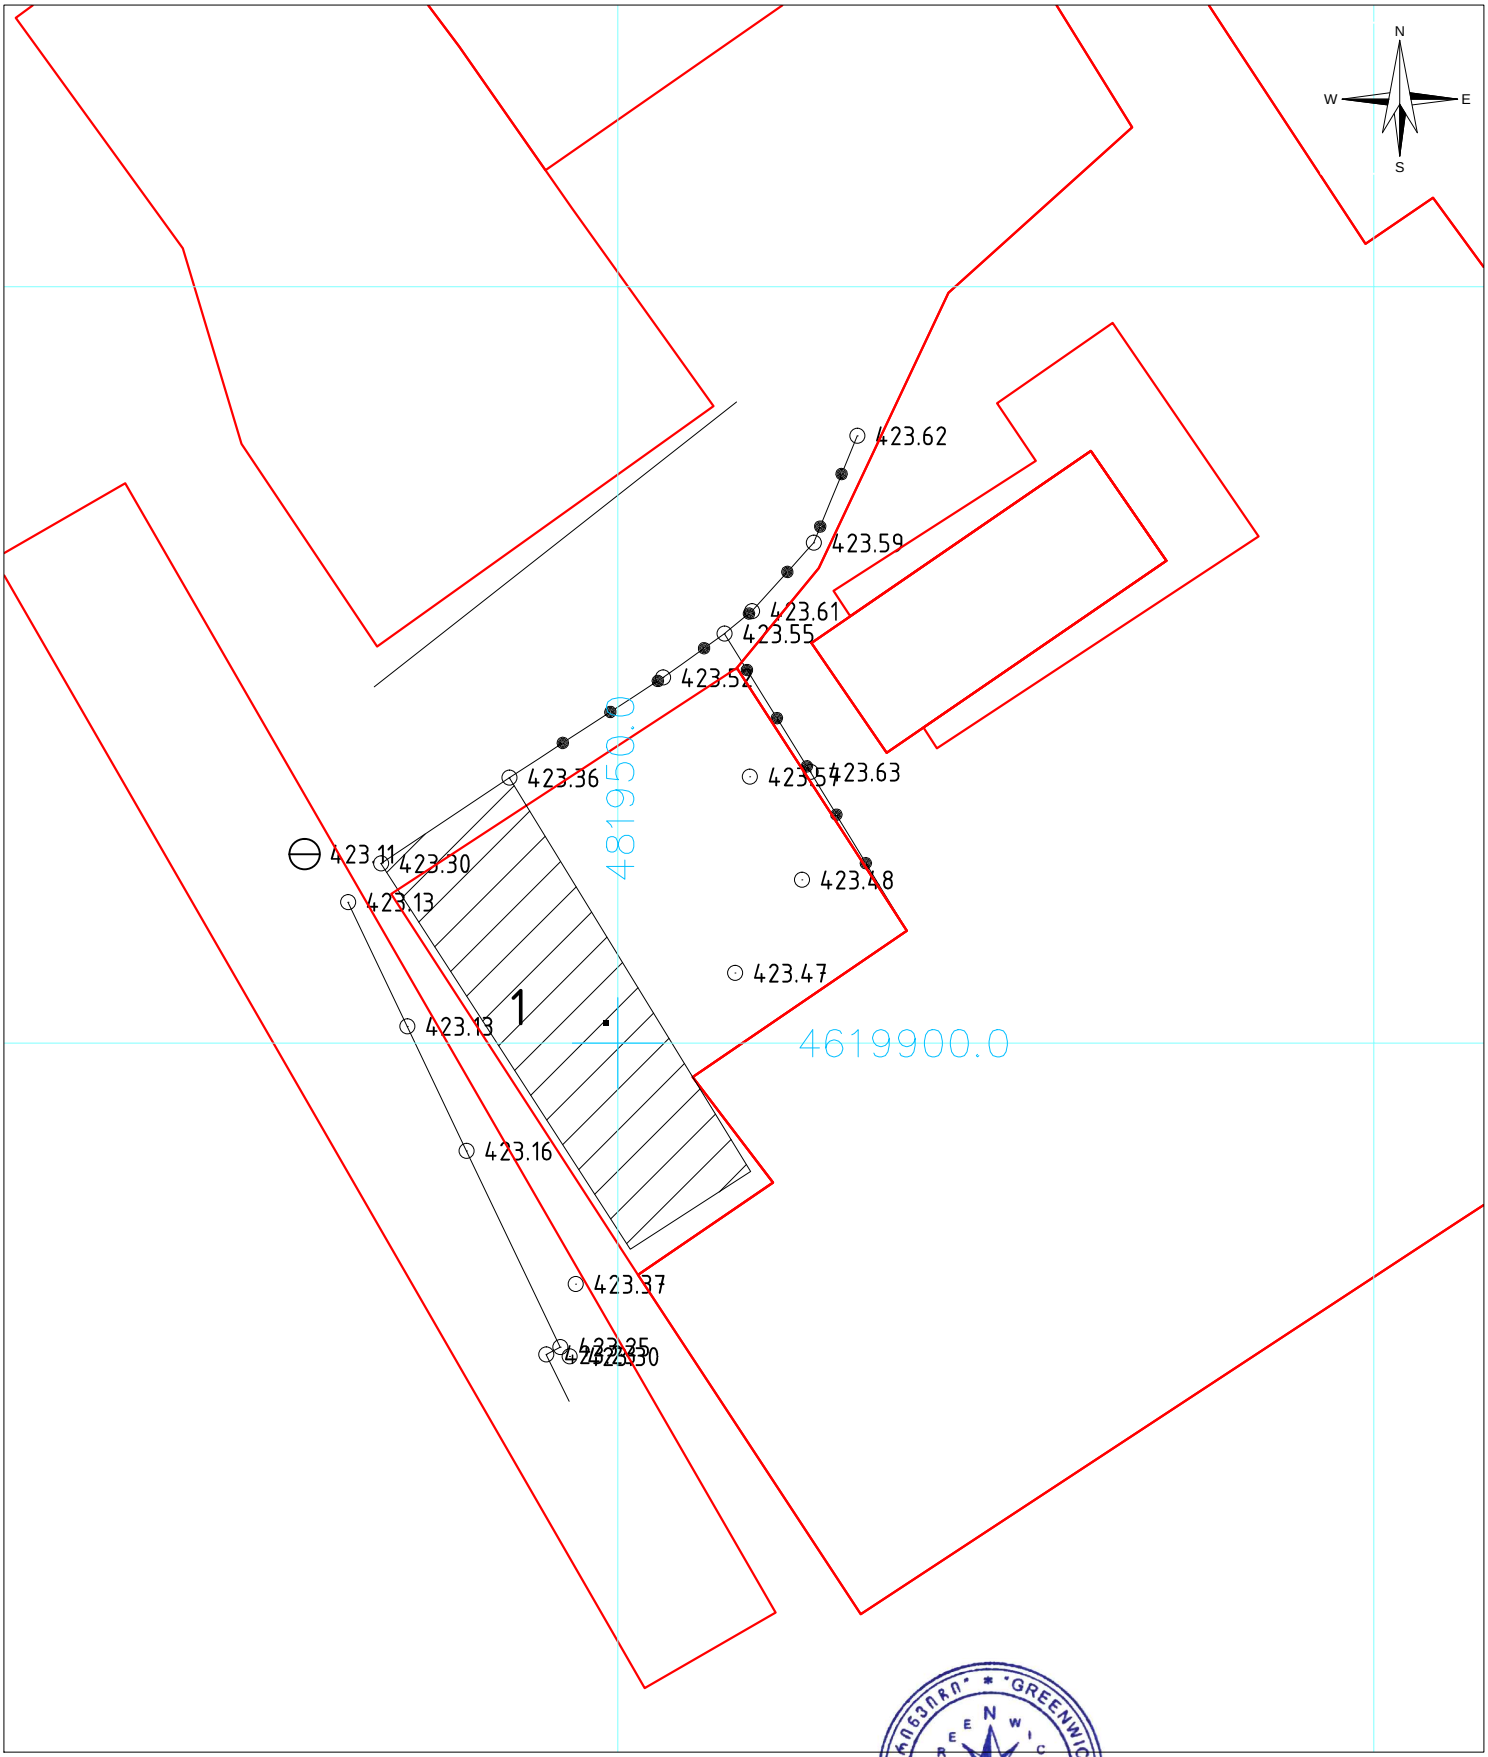

პირობითი აღნიშვნები

	მიწის ნაკვეთის საზღვრები
	შენობა
456000	
4678900	
UTM sistemis koordinatebi	
500	სიმაღლის ნიშნული
	ფოთლოვანი ხე
	წიწვოვანი ხე
	პალმა
	კიპარისი
	გაზონი
	ბუჩქი
	ეკლიანი ბუჩქი
	ვენახი
	ჭის ლუქი
	ძეგლი
	ელ. ბოძი
	გაზის მილი
	ბრუნტის გზა

ტოპოგრაფიის:	ქალაქი თბილისი , ქუჩა რაფაელ აგლაძე , N17	
დამკვეთი:	შპს ჯიენ ჯი	
განყოფილების უფროსი		რ. აბესოვი
აზომა		ა. დამაცალაშვილი
დახაზა		რ. აბესოვი
მ: 1:500	ფარული 166 კვ.მ.	04.11.2019