

სართულის გეგმა
± 0.00 / -0.90 / -2.20 ნიშნულზე

ექსპლიკაცია

1. კოლი
2. კოლი
3. სამზარეულო
4. სასადილო ოთახი
5. მისაღები ოთახი
6. საერთო სივრცე
7. დამხმარე ფართი
8. დამხმარე ფართი
9. დამხმარე ფართი
10. დამხმარე ფართი
11. სან.კვანძი
12. სან.კვანძი
13. სან.კვანძი
14. სამრეცხაო
15. სამხმარე ფართი

დამკვეთი : შ.პ.ს. "გუდაური სქი რესორტ"

არქიტექტორი : თ.დადიანი


კონსტრუქტორი : ა.კორტავა

ტოპოგადაღება : ს.მათურელი

გეოლოგია : შ.პ.ს. "გეოტექსერვისი"

სართულის გეგმა
± 0.00 / -0.60 / -2.20 ნიშნულზე

მასშტაბი	ფორმატი	გვერდი	თარიღი
1:100	A1		15.06.2020

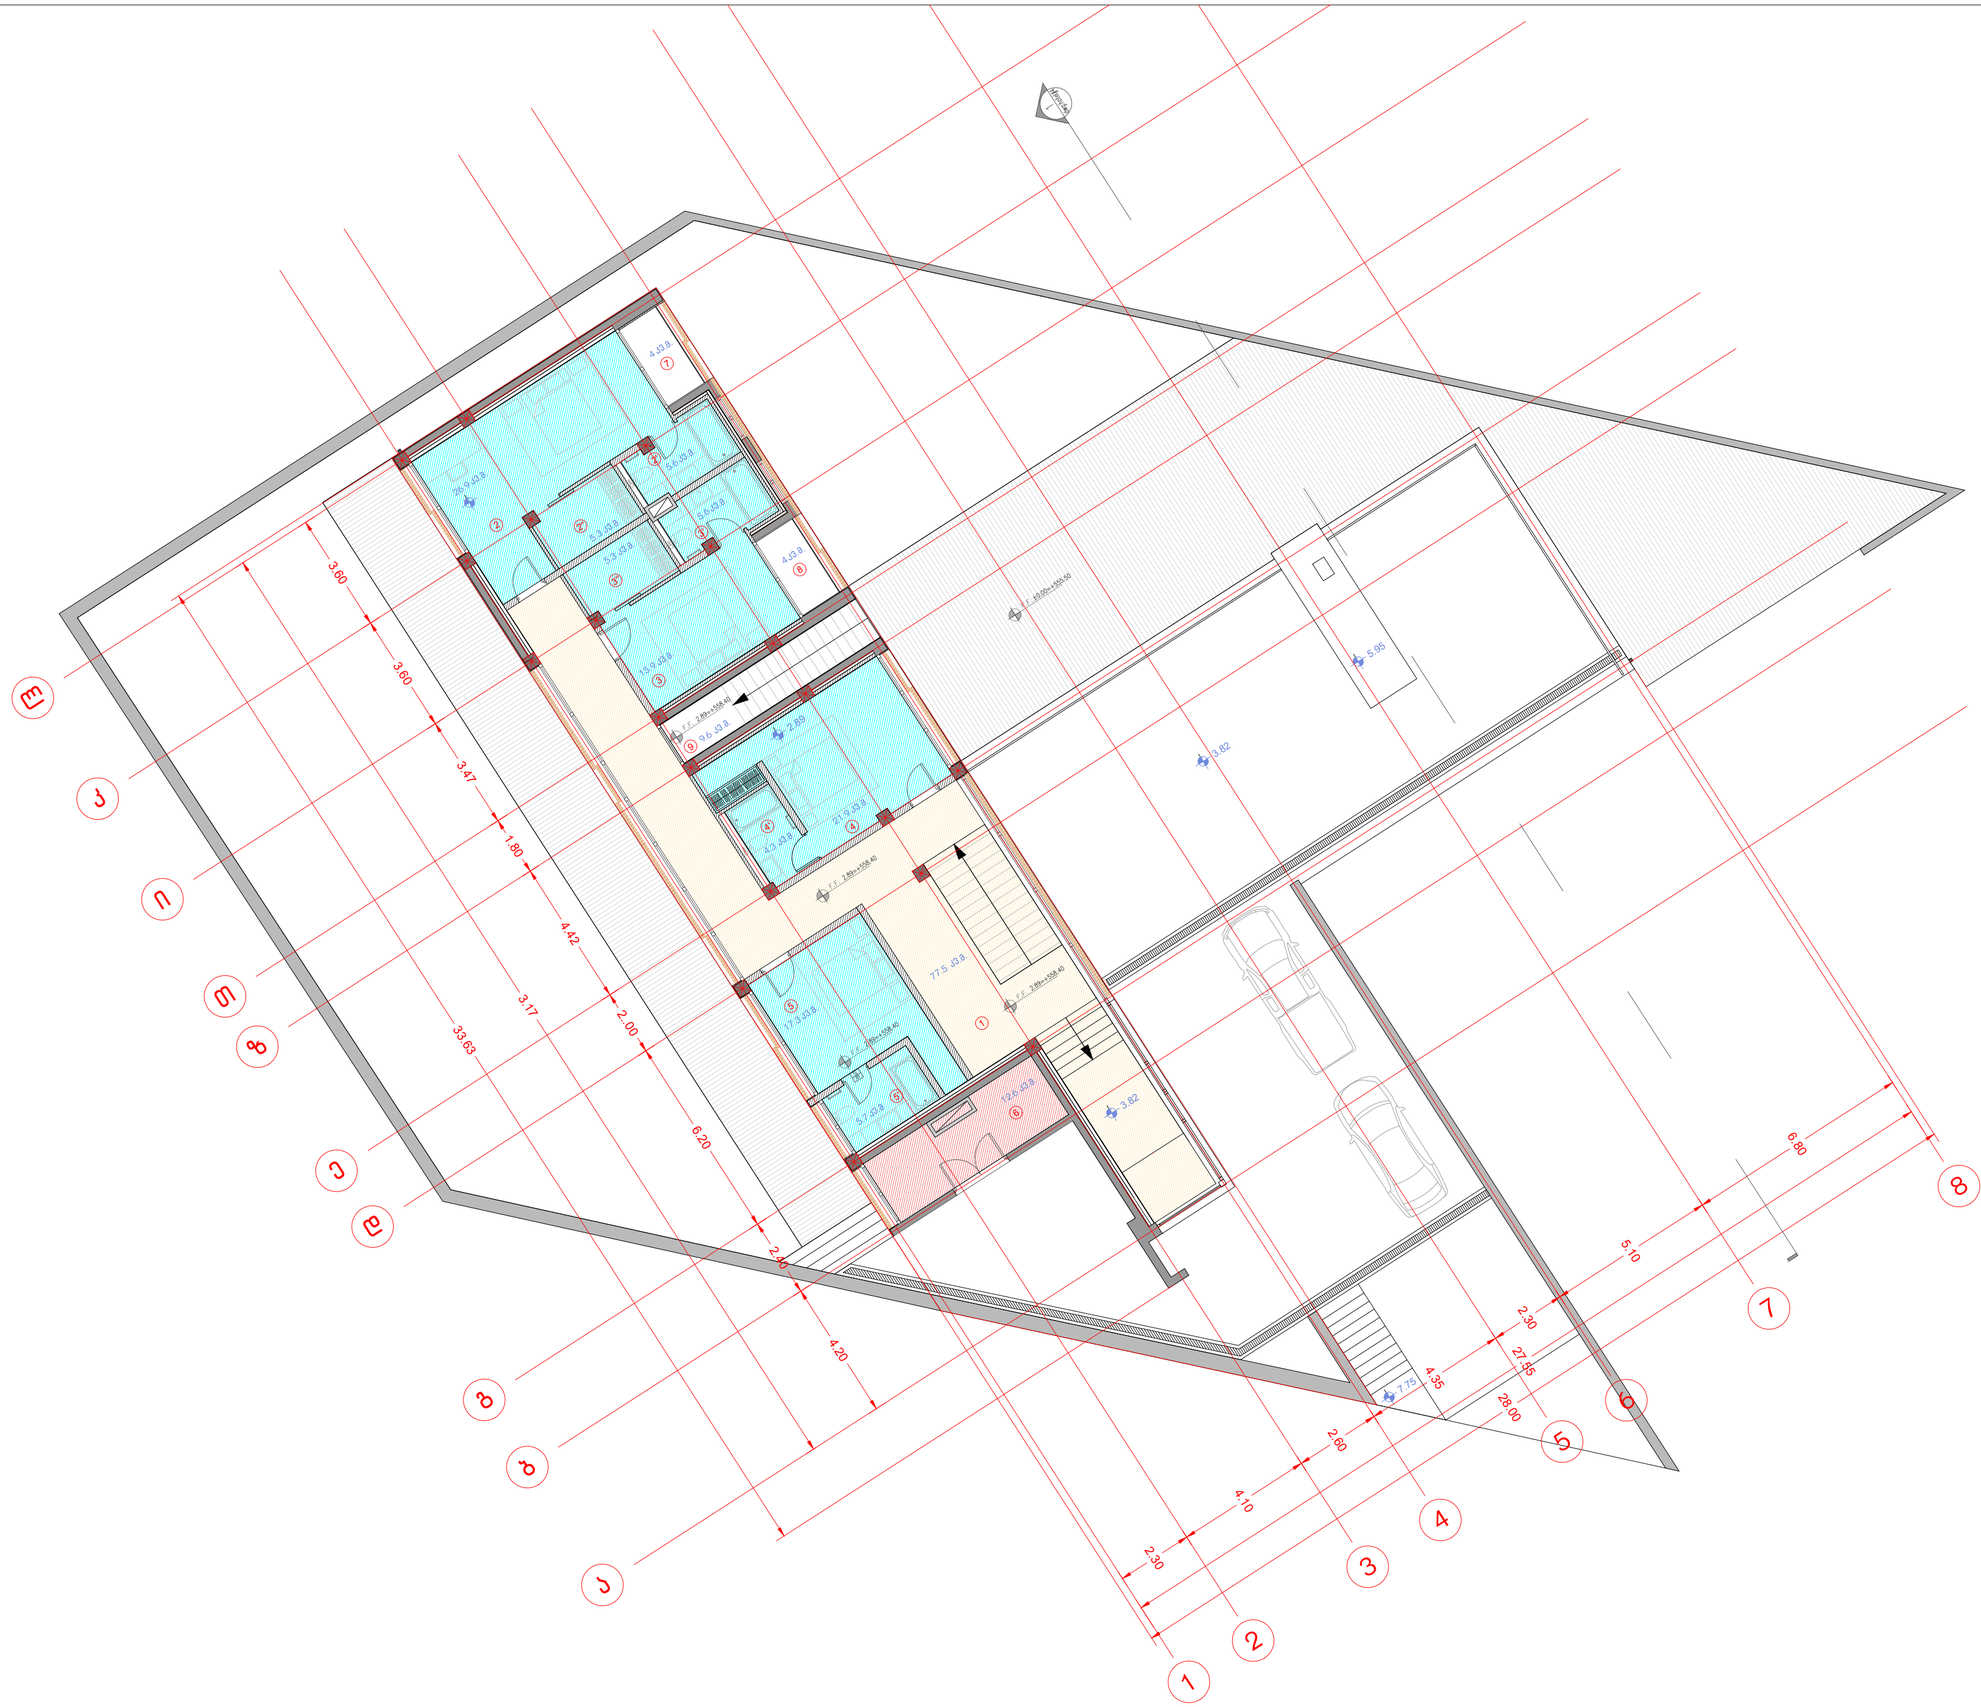

სართულის გეგმა 2.89 / 3.706ნიშნულზე

ექსპლიკაცია

1. ჰოლი
2. საძინებელი ოთახი – ნომერი
2'. სან.კვანძი
2''. გარდერობი
3. საძინებელი ოთახი – ნომერი
3'. სან.კვანძი
3''. გარდერობი
4. საძინებელი ოთახი – ნომერი
4'. სან.კვანძი
5. საძინებელი ოთახი – ნომერი
5'. სან.კვანძი
6. დამხმარე ფართობი – შენობის ტექნიკური ოთახი
7. აივანი
8. აივანი
9. კიბის უჯრედი

დამკვეთი : შ.პ.ს. "ბუდაური სქი რესორტ"

არქიტექტორი : თ.დადიანი

კონსტრუქტორი : ა.კორტავა

ტოპოგადაღება : ს.მათურელი

გეოლოგია : შ.პ.ს. "გეოტექსერვისი"

სართულის გეგმა 2.89 / 3.826ნიშნულზე

მასშტაბი	ფორმატი	გვერდი	თარიღი
1:100	A1		15.06.2020