ფორმატი	დაკვეთა №	ფაილის სახელი
A3		

ექსპლიკაცია:

ტექნიკურ ეკონომიკური მაჩვენებლები:

სოფისე ფართი **N**1: 46.6 კვმ

სოფისე ფართი **N**2: 146.5 კვმ

სოფისე ფართი **N**3: 99.7 კვმ

სოფისე ფართი: 292.8 კვმ
დამხმარე ფართი: 13.0 კვმ
პირე-დერეფანი: 196.0 კვმ

ს1 589.6 კვმ
ს2 556.9 კვმ
ს3 160.2 კვმ

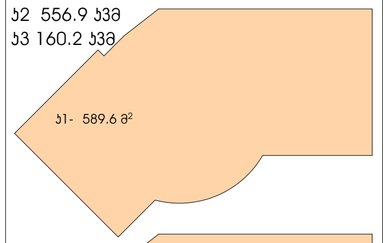

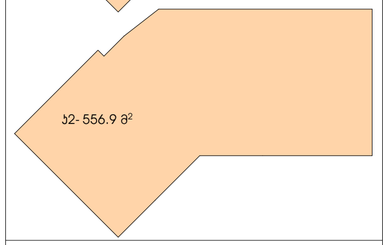

შენიშვნები:

დამკვეთი

ე.ს.ა "ავტოფარეხი-2"

მისამართი

ქ.თბილისი, მოედანი თავისუფლება **N**4
ს/კ 01.15.05.066.033

პროექტის სახელწოდება

სოფისე შენობა

თანამდებობა	გვარი	ხელმოწერა	თარიღი
დირექტორი	ჯ.არაბიძე		
არქიტექტორი	ლ.ჩაკვეტაძე		

RCO

მისამართი:
თბილისი, მარშალ გელოვანის №13

მასშტაბი	1:100	ნახაზი
თარიღი	16.06.2020	გეგმა ±0.00 ნიშნულზე
სტადია		ფურცელი
არქიტექტურული პროექტი		

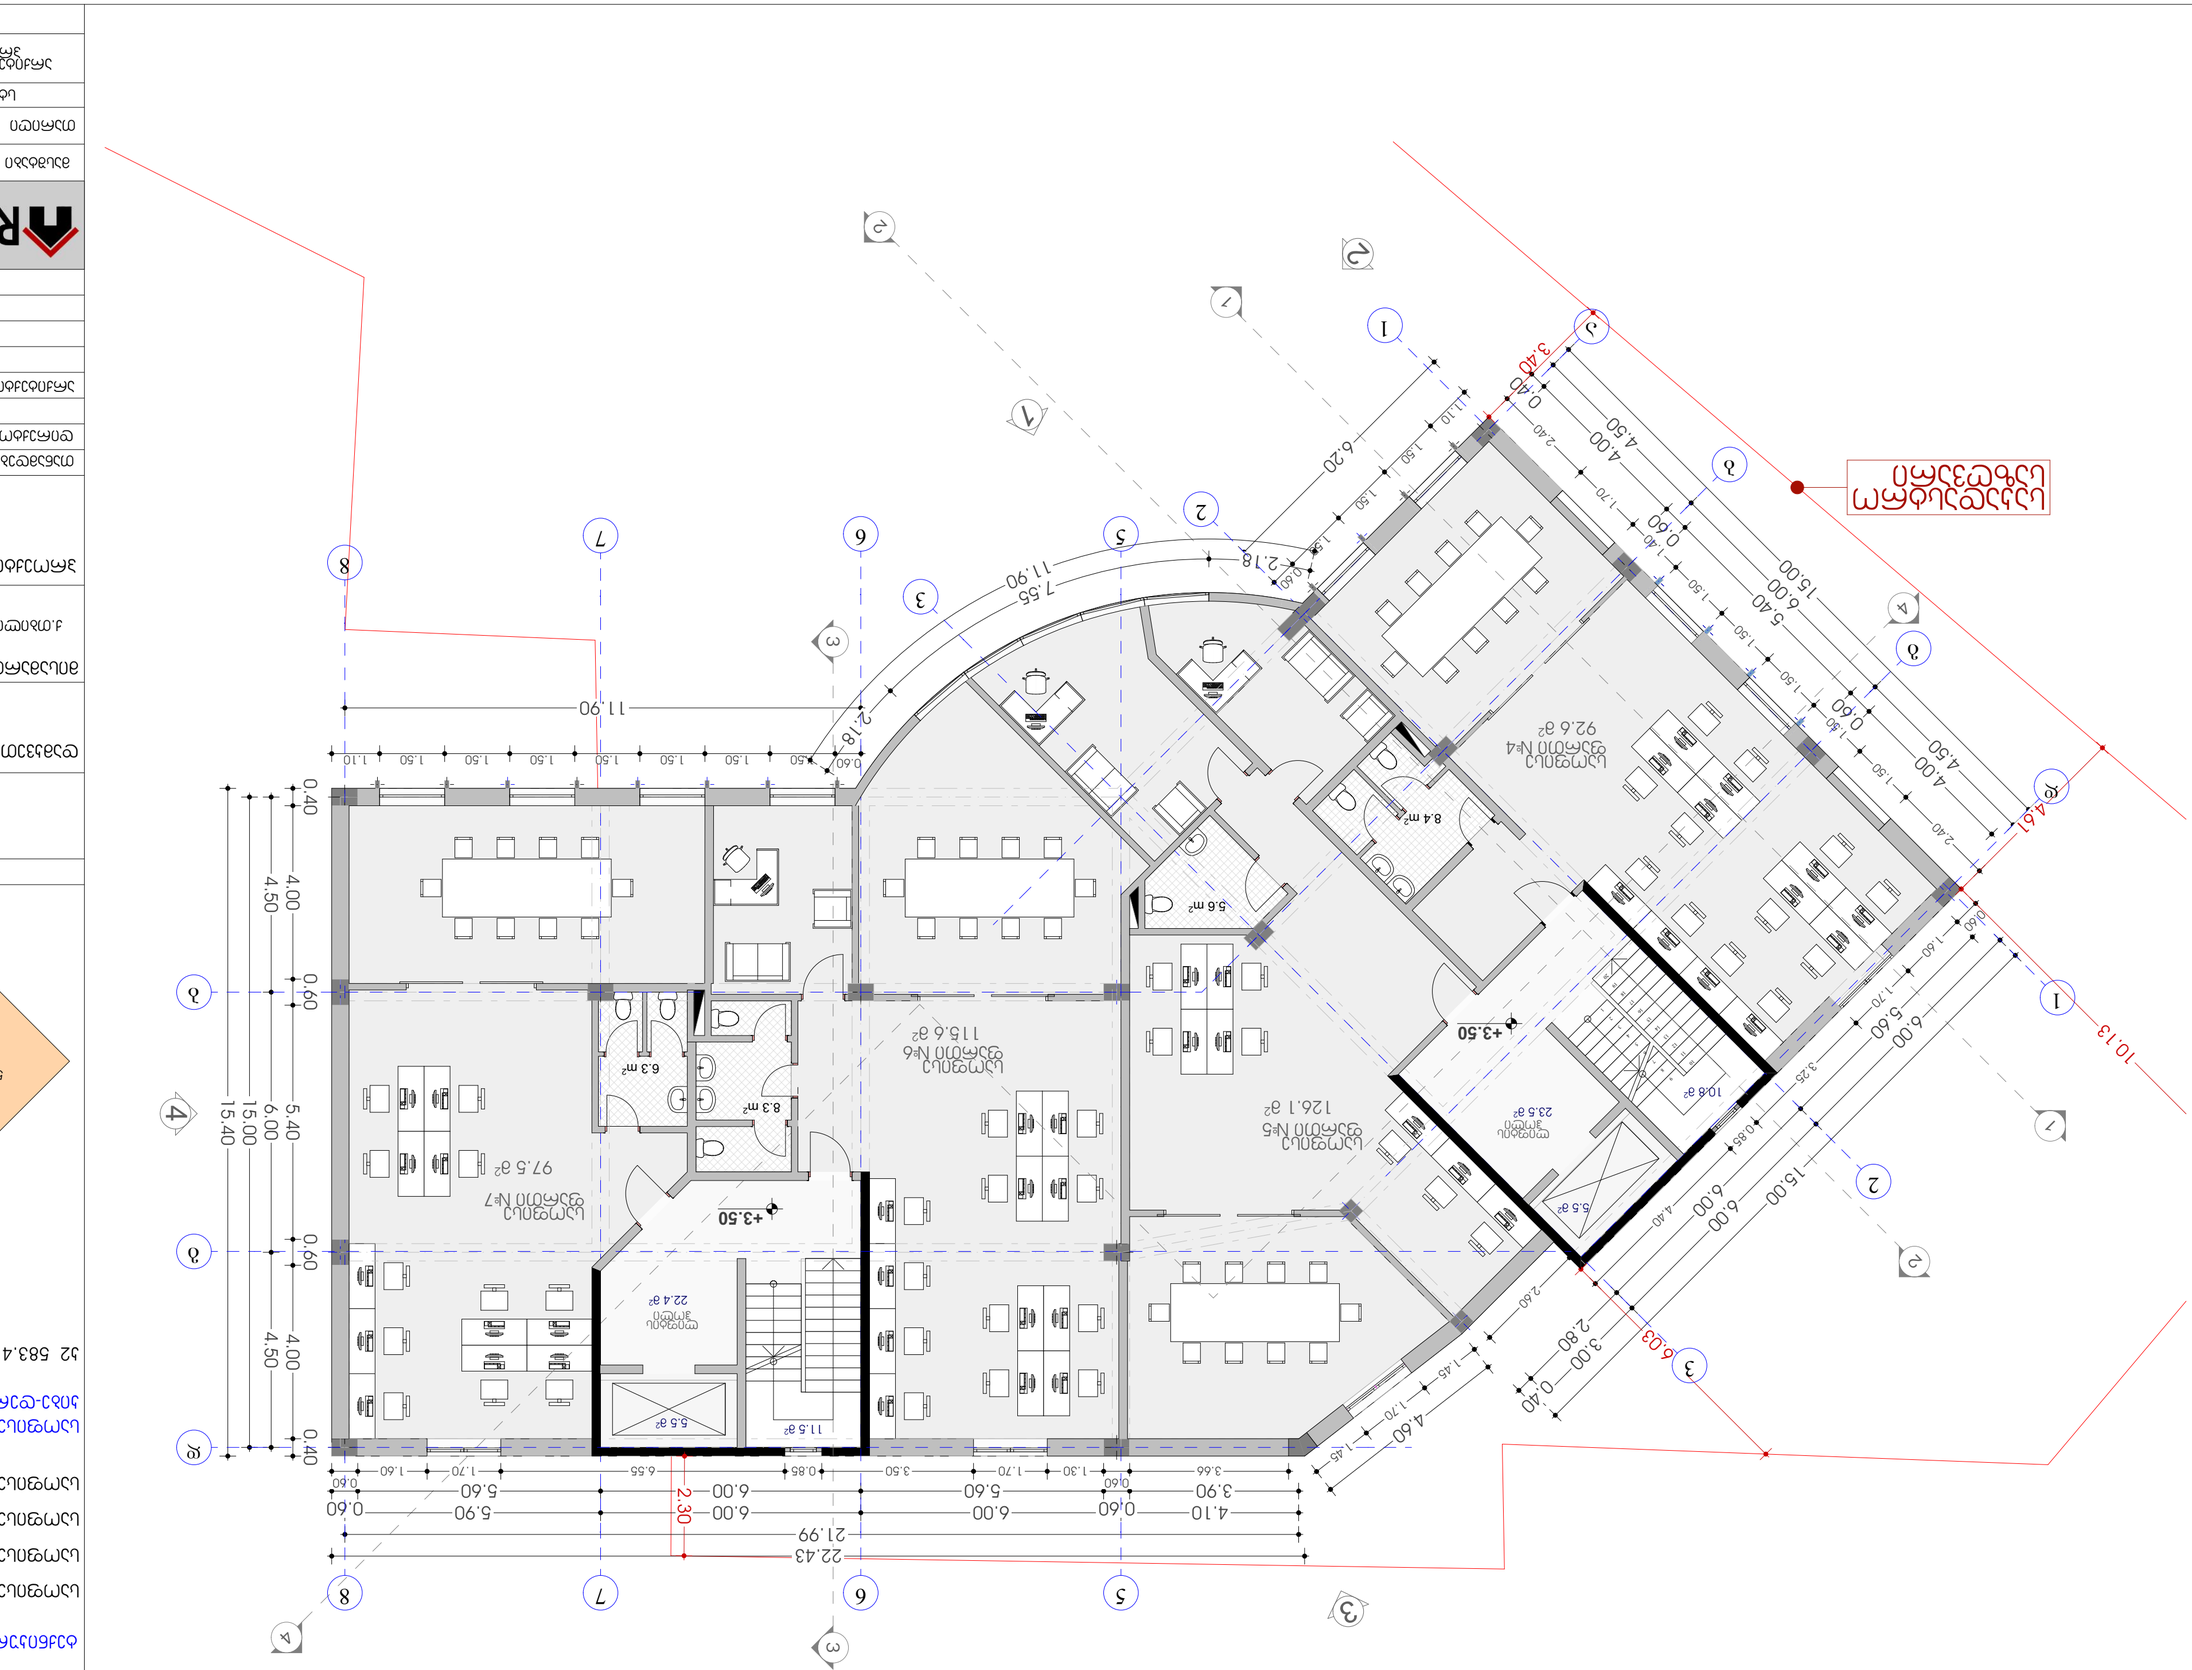

Изм.	Кол.уч.	Лист	№ док.
Разраб.			Подп.
Пров.			Дата
Н.контр.			
ГИП			

Существующее здание
Помещение №4
92.6 м²
Помещение №5
126.1 м²
Помещение №6
115.6 м²
Помещение №7
97.5 м²
Тамбур
23.5 м²
Тамбур
22.4 м²
10.8 м²
11.5 м²
8.4 м²
5.6 м²
8.3 м²
6.3 м²
5.5 м²
+3.50
+3.50
583.4 м²

Помещение N4: 101.0 зза
Помещение N5: 131.7 зза
Помещение N6: 123.9 зза
Помещение N7: 103.9 зза

Помещение: 460.5 зза
Эксплуатируемая: 68.2 зза

Итого 583.4 зза

Изм.	Кол.уч.	№ док.	Подп.
Разраб.			
Пров.			
Н.контр.			
ГИП			

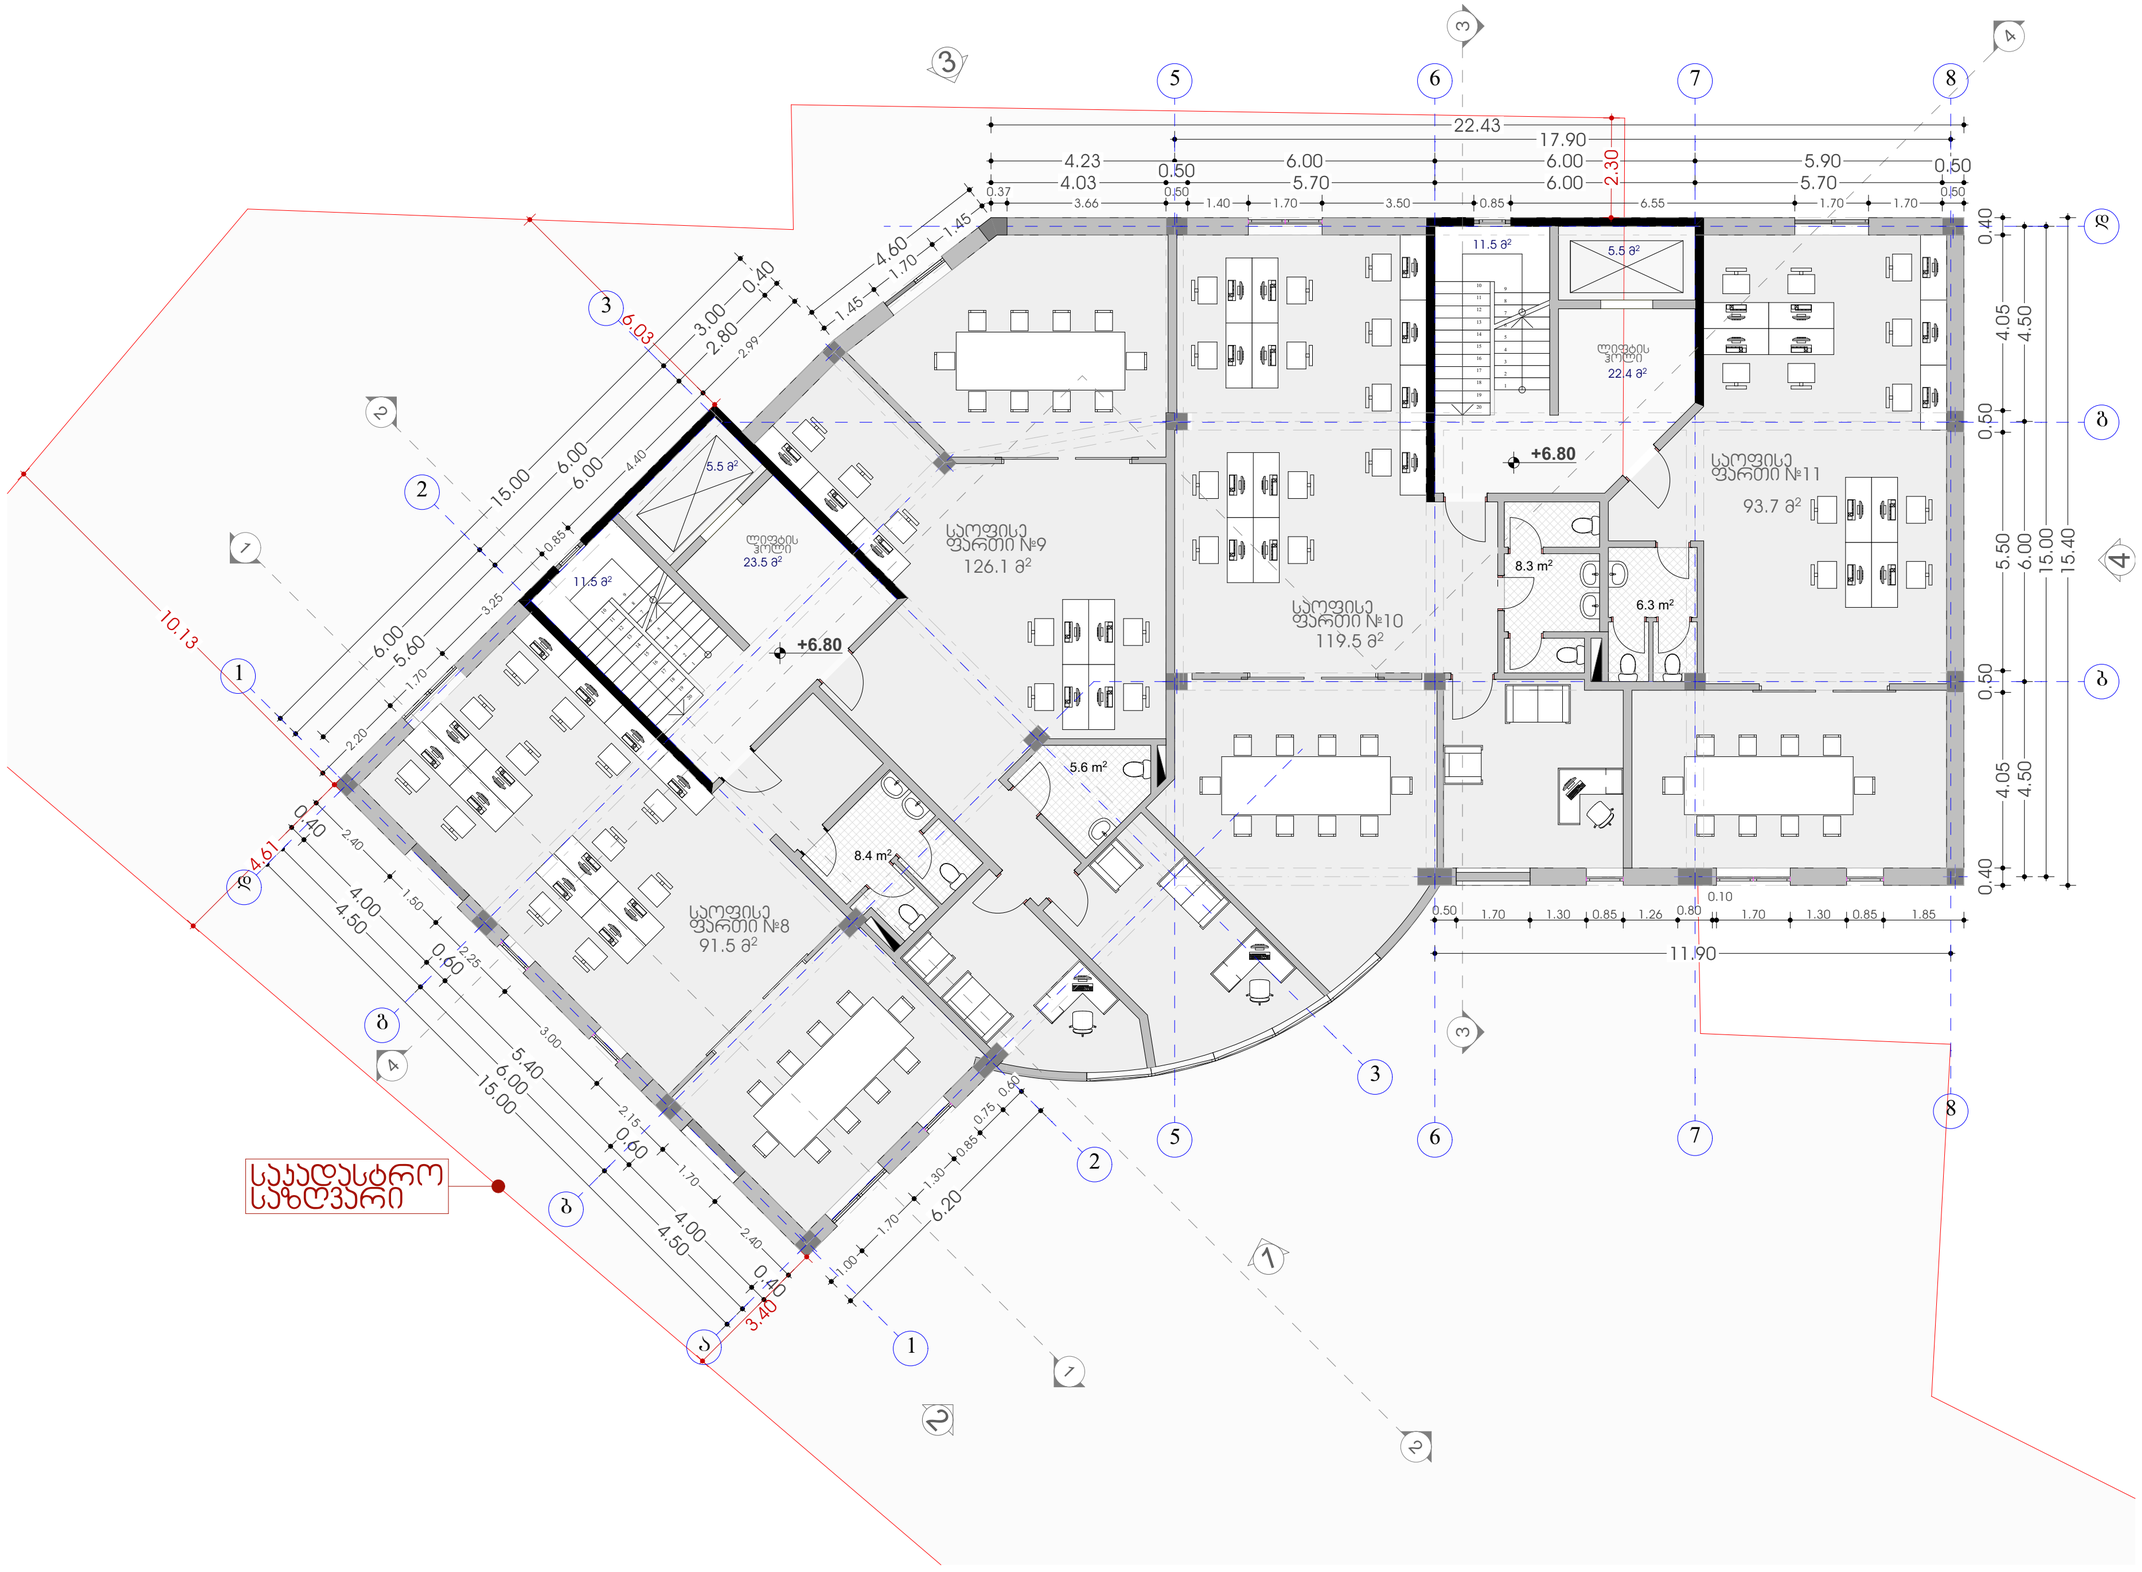

ფორმატი	დაჯვეთა №	ფაილის სახელი
A3		

ექსპლიკაცია:

ტექნიკურ ეკონომიკური მაჩვენებლები:

საოფისე ფართი **N**8: 100.0 კვმ

საოფისე ფართი **N**9: 131.7 კვმ

საოფისე ფართი **N**10: 127.8 კვმ

საოფისე ფართი **N**11: 100.0 კვმ

საოფისე ფართი: 459.5 კვმ
ჯიბე-დერეფანი: 68.2 კვმ

ჯ2 583.4 კვმ

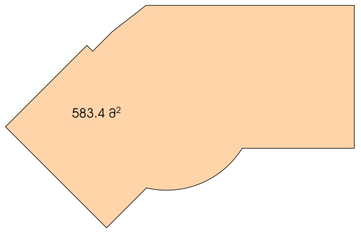

შენიშვნები:

დამკვეთი

ე.ს.ა "ავტოფარეხი-2"

მისამართი

ქ.თბილისი, მოედანი თავისუფლება N4
ს/ჯ 01.15.05.066.033

პროექტის სახელწოდება

საოფისე შენობა

თანამდებობა	გვარი	ხელმოწერა	თარიღი
დირექტორი	ჯ.არაბიძე		
არქიტექტორი	ლ.ჩაკვეტაძე		

RCO

მისამართი:
თბილისი
მარშალ გელოვანის №13

მასშტაბი	1:100	ნახაზი
თარიღი	16.06.2020	გეგმა +6.80 ნიშნულზე
სტადია		ფურცელი
არქიტექტურული პროექტი		

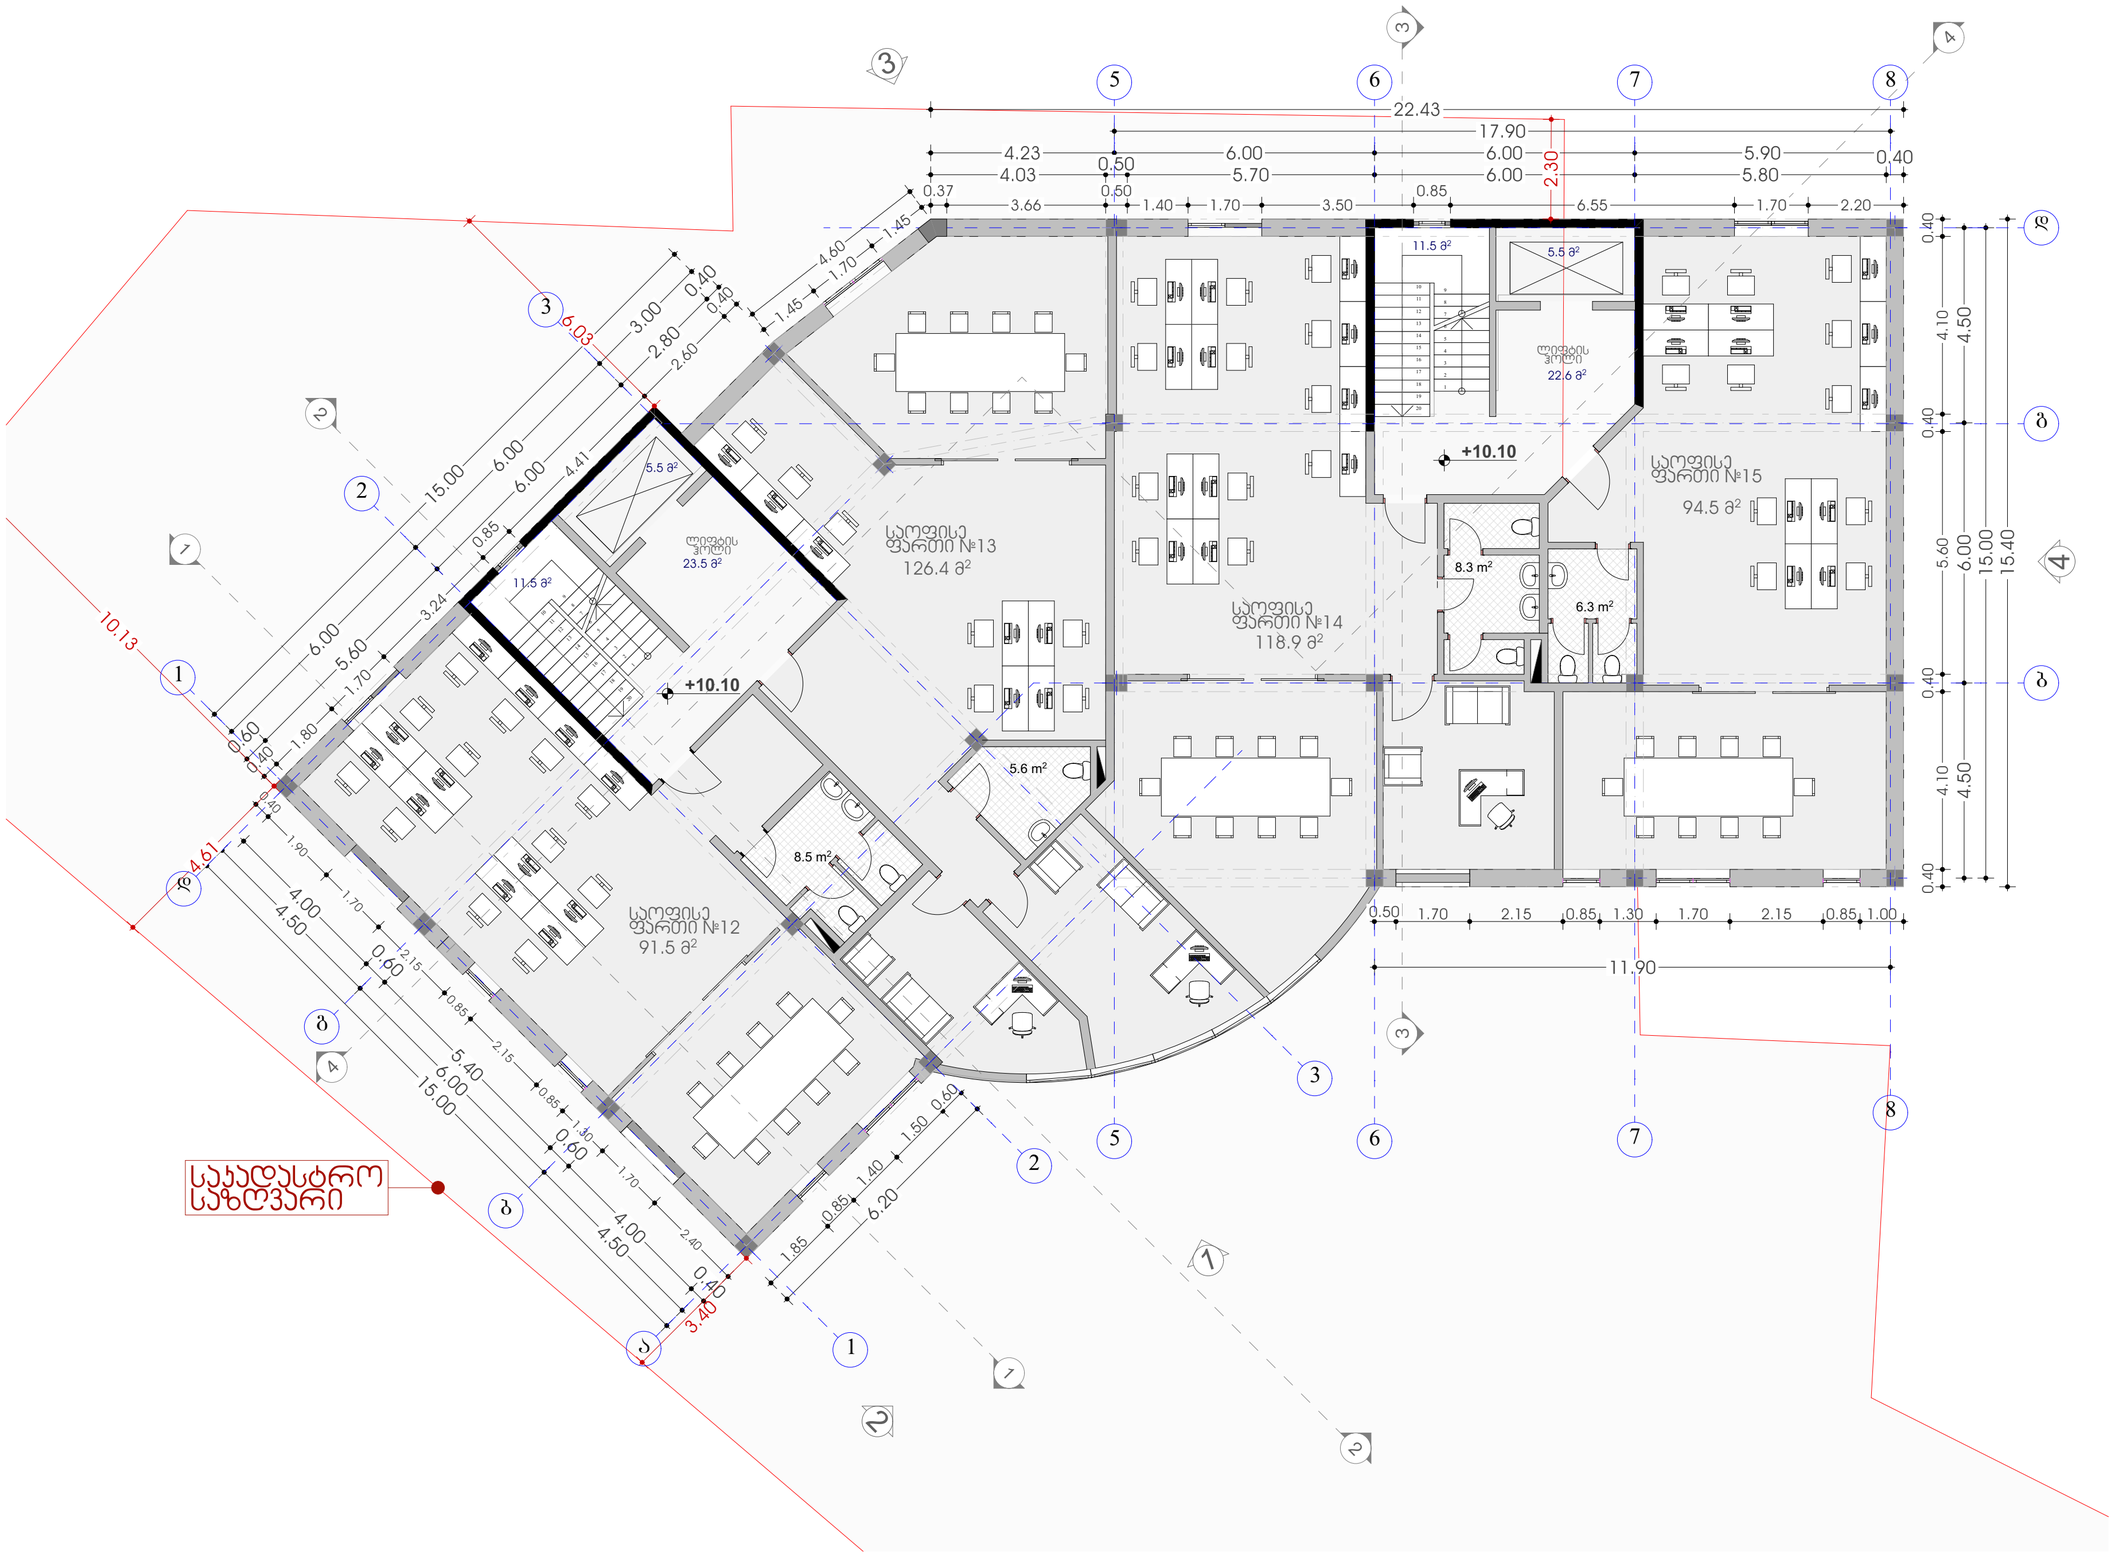

ფორმატი	დაჯვეთა №	ფაილის სახელი
A3		

ექსპლიკაცია:

ტექნიკურ ეკონომიკური მაჩვენებლები:

საოფისე ფართი **N**12: 100.0 კვმ

საოფისე ფართი **N**13: 132.0 კვმ

საოფისე ფართი **N**14: 127.2 კვმ

საოფისე ფართი **N**15: 100.8კვმ

საოფისე ფართი: 460.0 კვმ
ჯიბე-დერეფანი: 68.2 კვმ

ჯ2 583.4 კვმ

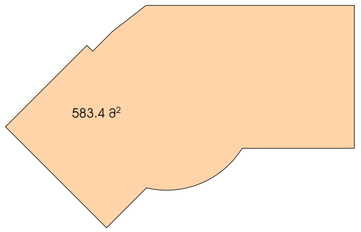

შენიშვნები:

დამკვეთი

ე.ს.ა "ავტოფარეხი-2"

მისამართი

ქ.თბილისი, მოედანი თავისუფლება N4
ს/ჯ 01.15.05.066.033

პროექტის სახელწოდება

საოფისე შენობა

თანამდებობა	გვარი	ხელმოწერა	თარიღი
დირექტორი	ჯ.არაბიძე		
არქიტექტორი	ლ.ჩაკვეტაძე		

RCO

მისამართი:
თბილისი,
მარშალ გელოვანის №13

მასშტაბი	1:100	ნახაზი
თარიღი	16.06.2020	გეგმა +10.10 ნიშნულზე
სტადია		ფურცელი
არქიტექტურული პროექტი		

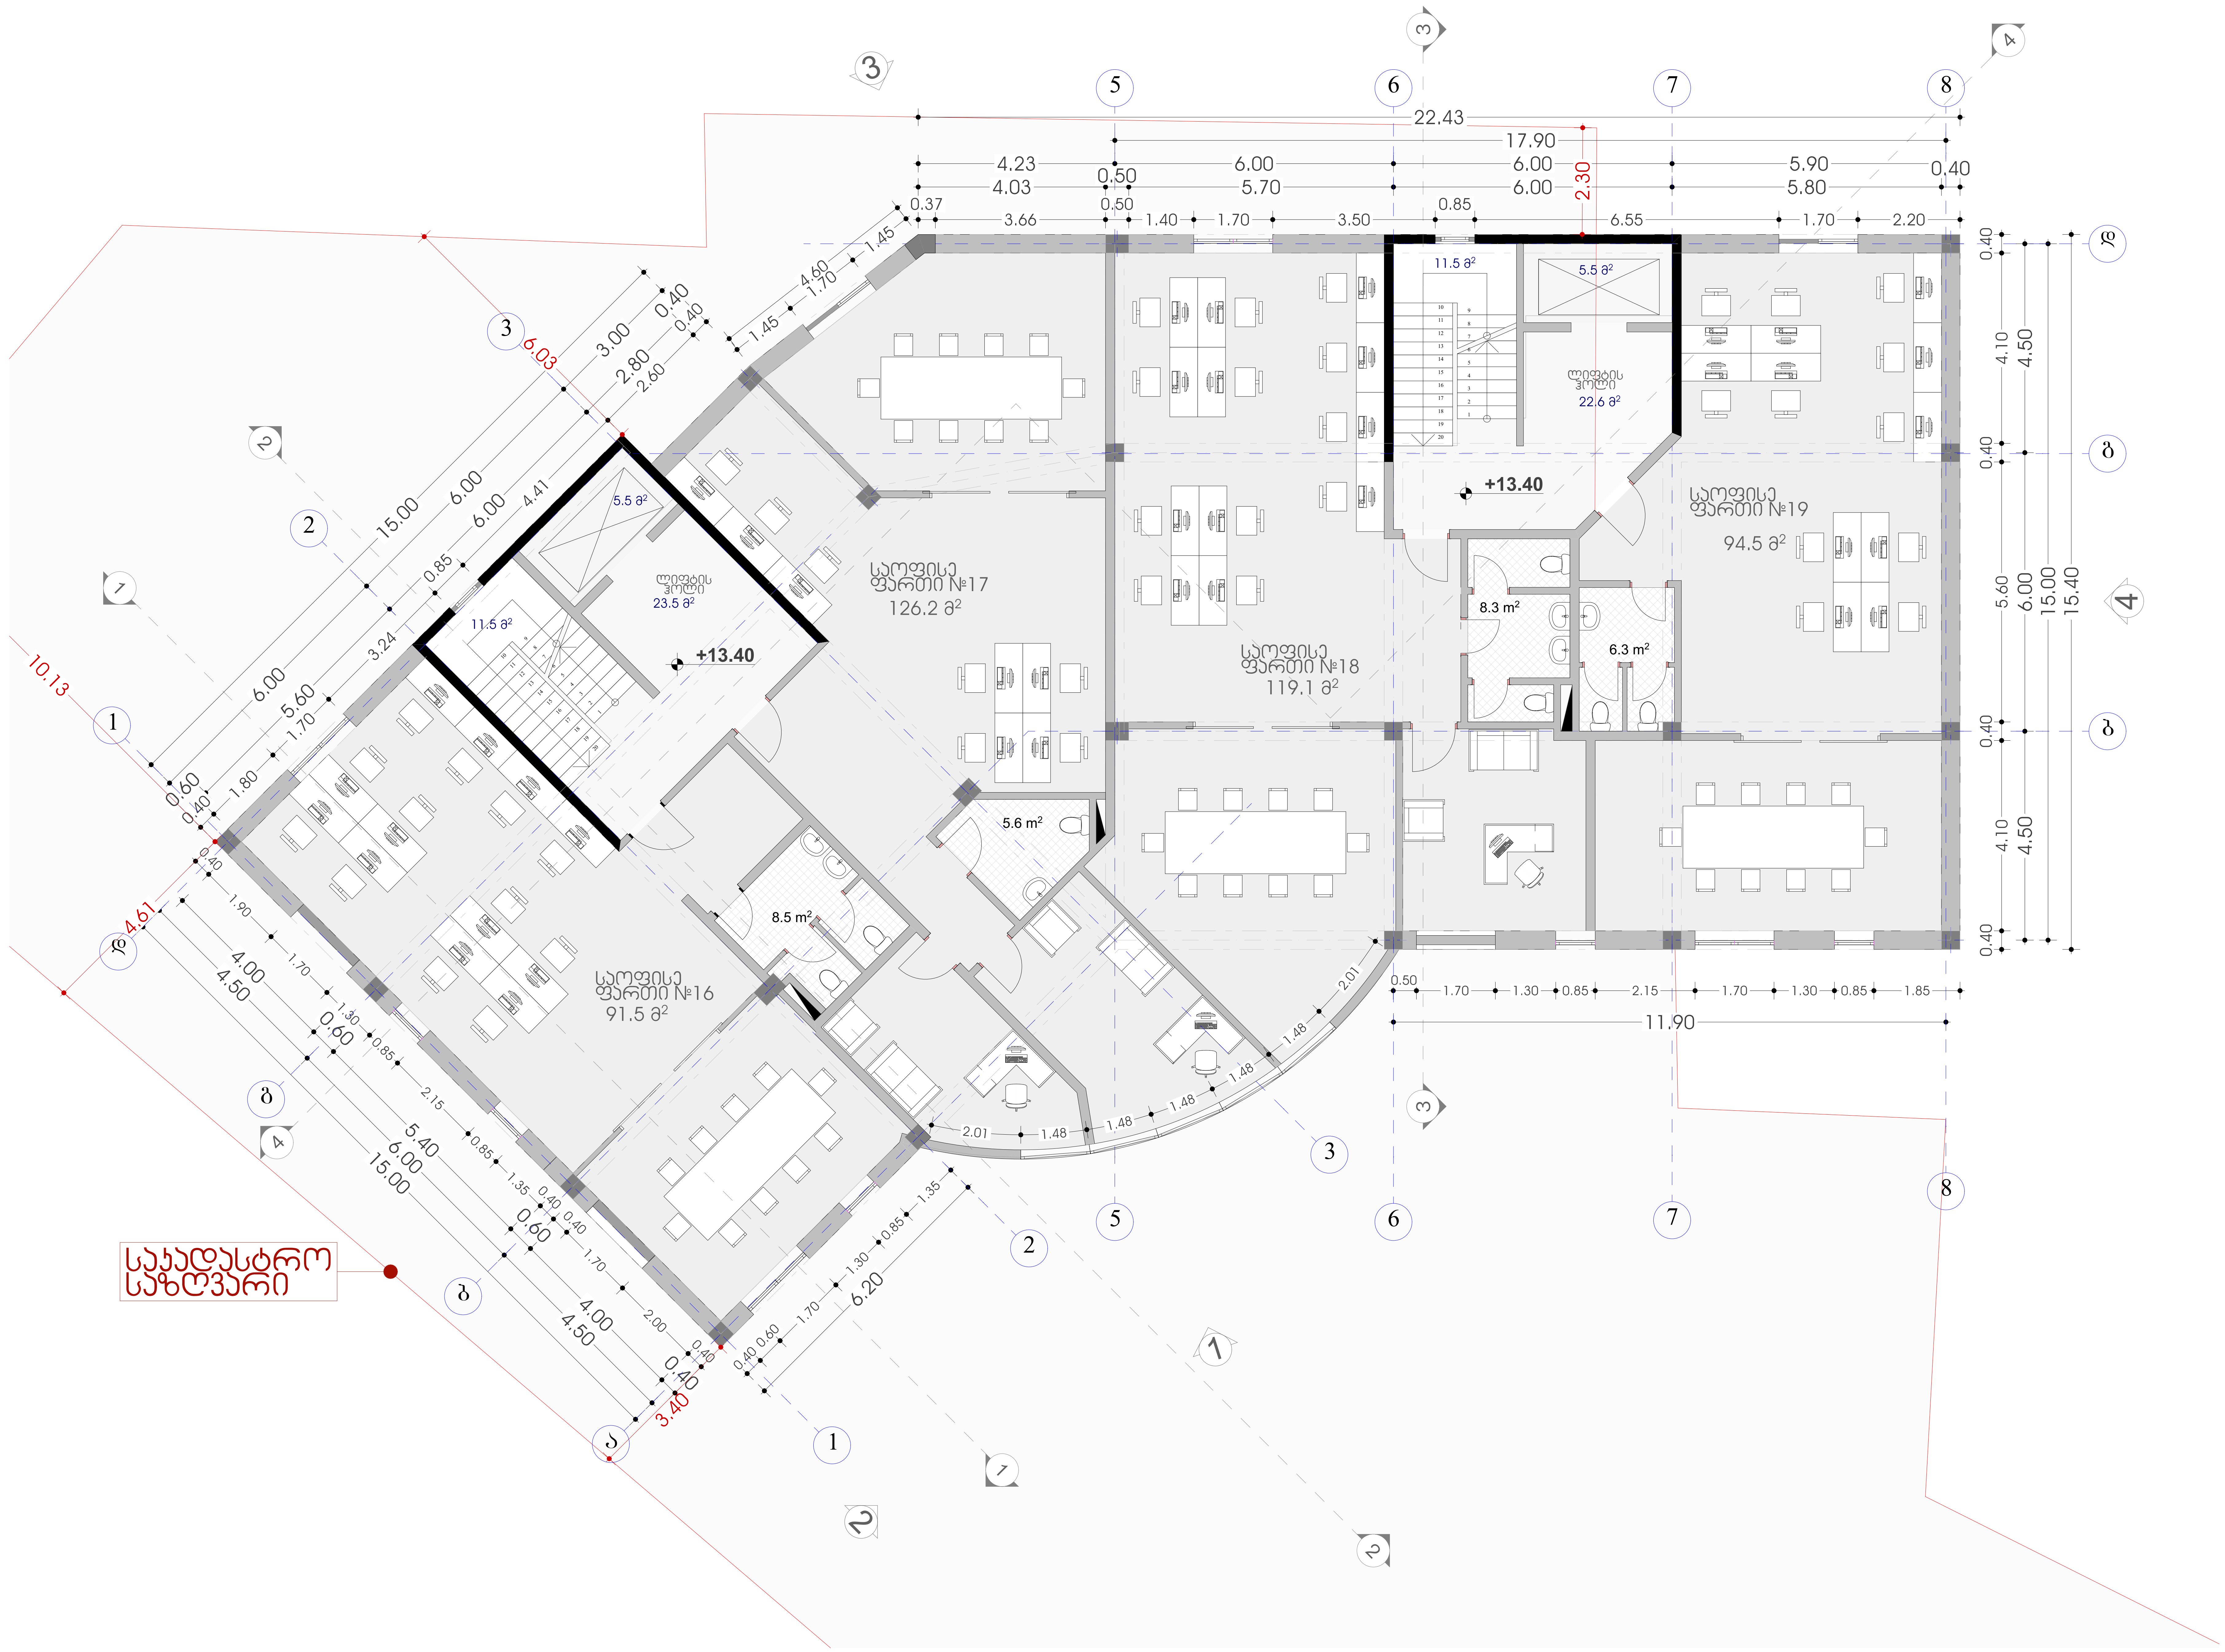

ფორმატი	დაკვეთა №	ფაილის სახელი
A3		

ექსპლიკაცია:

ტექნიკურ ეკონომიკური მაჩვენებლები:

საოფისე ფართი **N**16: 100.0 კვმ

საოფისე ფართი **N**17: 131.8 კვმ

საოფისე ფართი **N**18: 127.4 კვმ

საოფისე ფართი **N**19: 100.8კვმ

საოფისე ფართი: 460.0 კვმ
კიბე-დერეფანი: 68.2 კვმ

კ2 583.4 კვმ

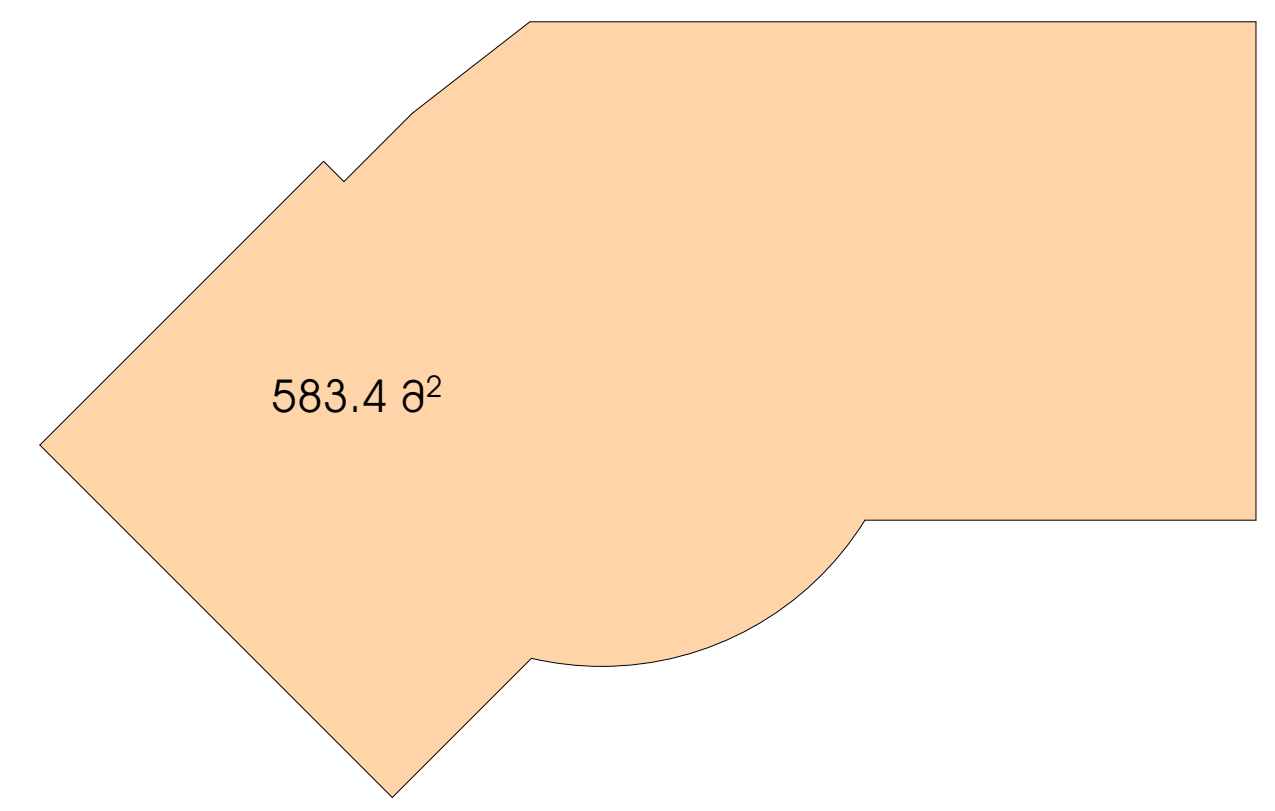

შენიშვნები:

დამკვეთი

ე.ს.ა "ავტოფარეხი-2"

მისამართი

ქ.თბილისი, მოედანი თავისუფლება **N**4
ს/კ 01.15.05.066.033

პროექტის სახელწოდება

საოფისე შენობა

თანამდებობა	გვარი	ხელმოწერა	თარიღი
დირექტორი	კ.არაბიძე		
არქიტექტორი	ლ.ჩაკვეტაძე		

ARCO

მისამართი:
თბილისი,
მარშალ გელოვანის
№13

მასშტაბი	1:100	ნახაზი: გეგმა +13.40 ნიშნულზე
თარიღი	16.06.2020	
სტადია		ფურცელი
არქიტექტურული პროექტი		

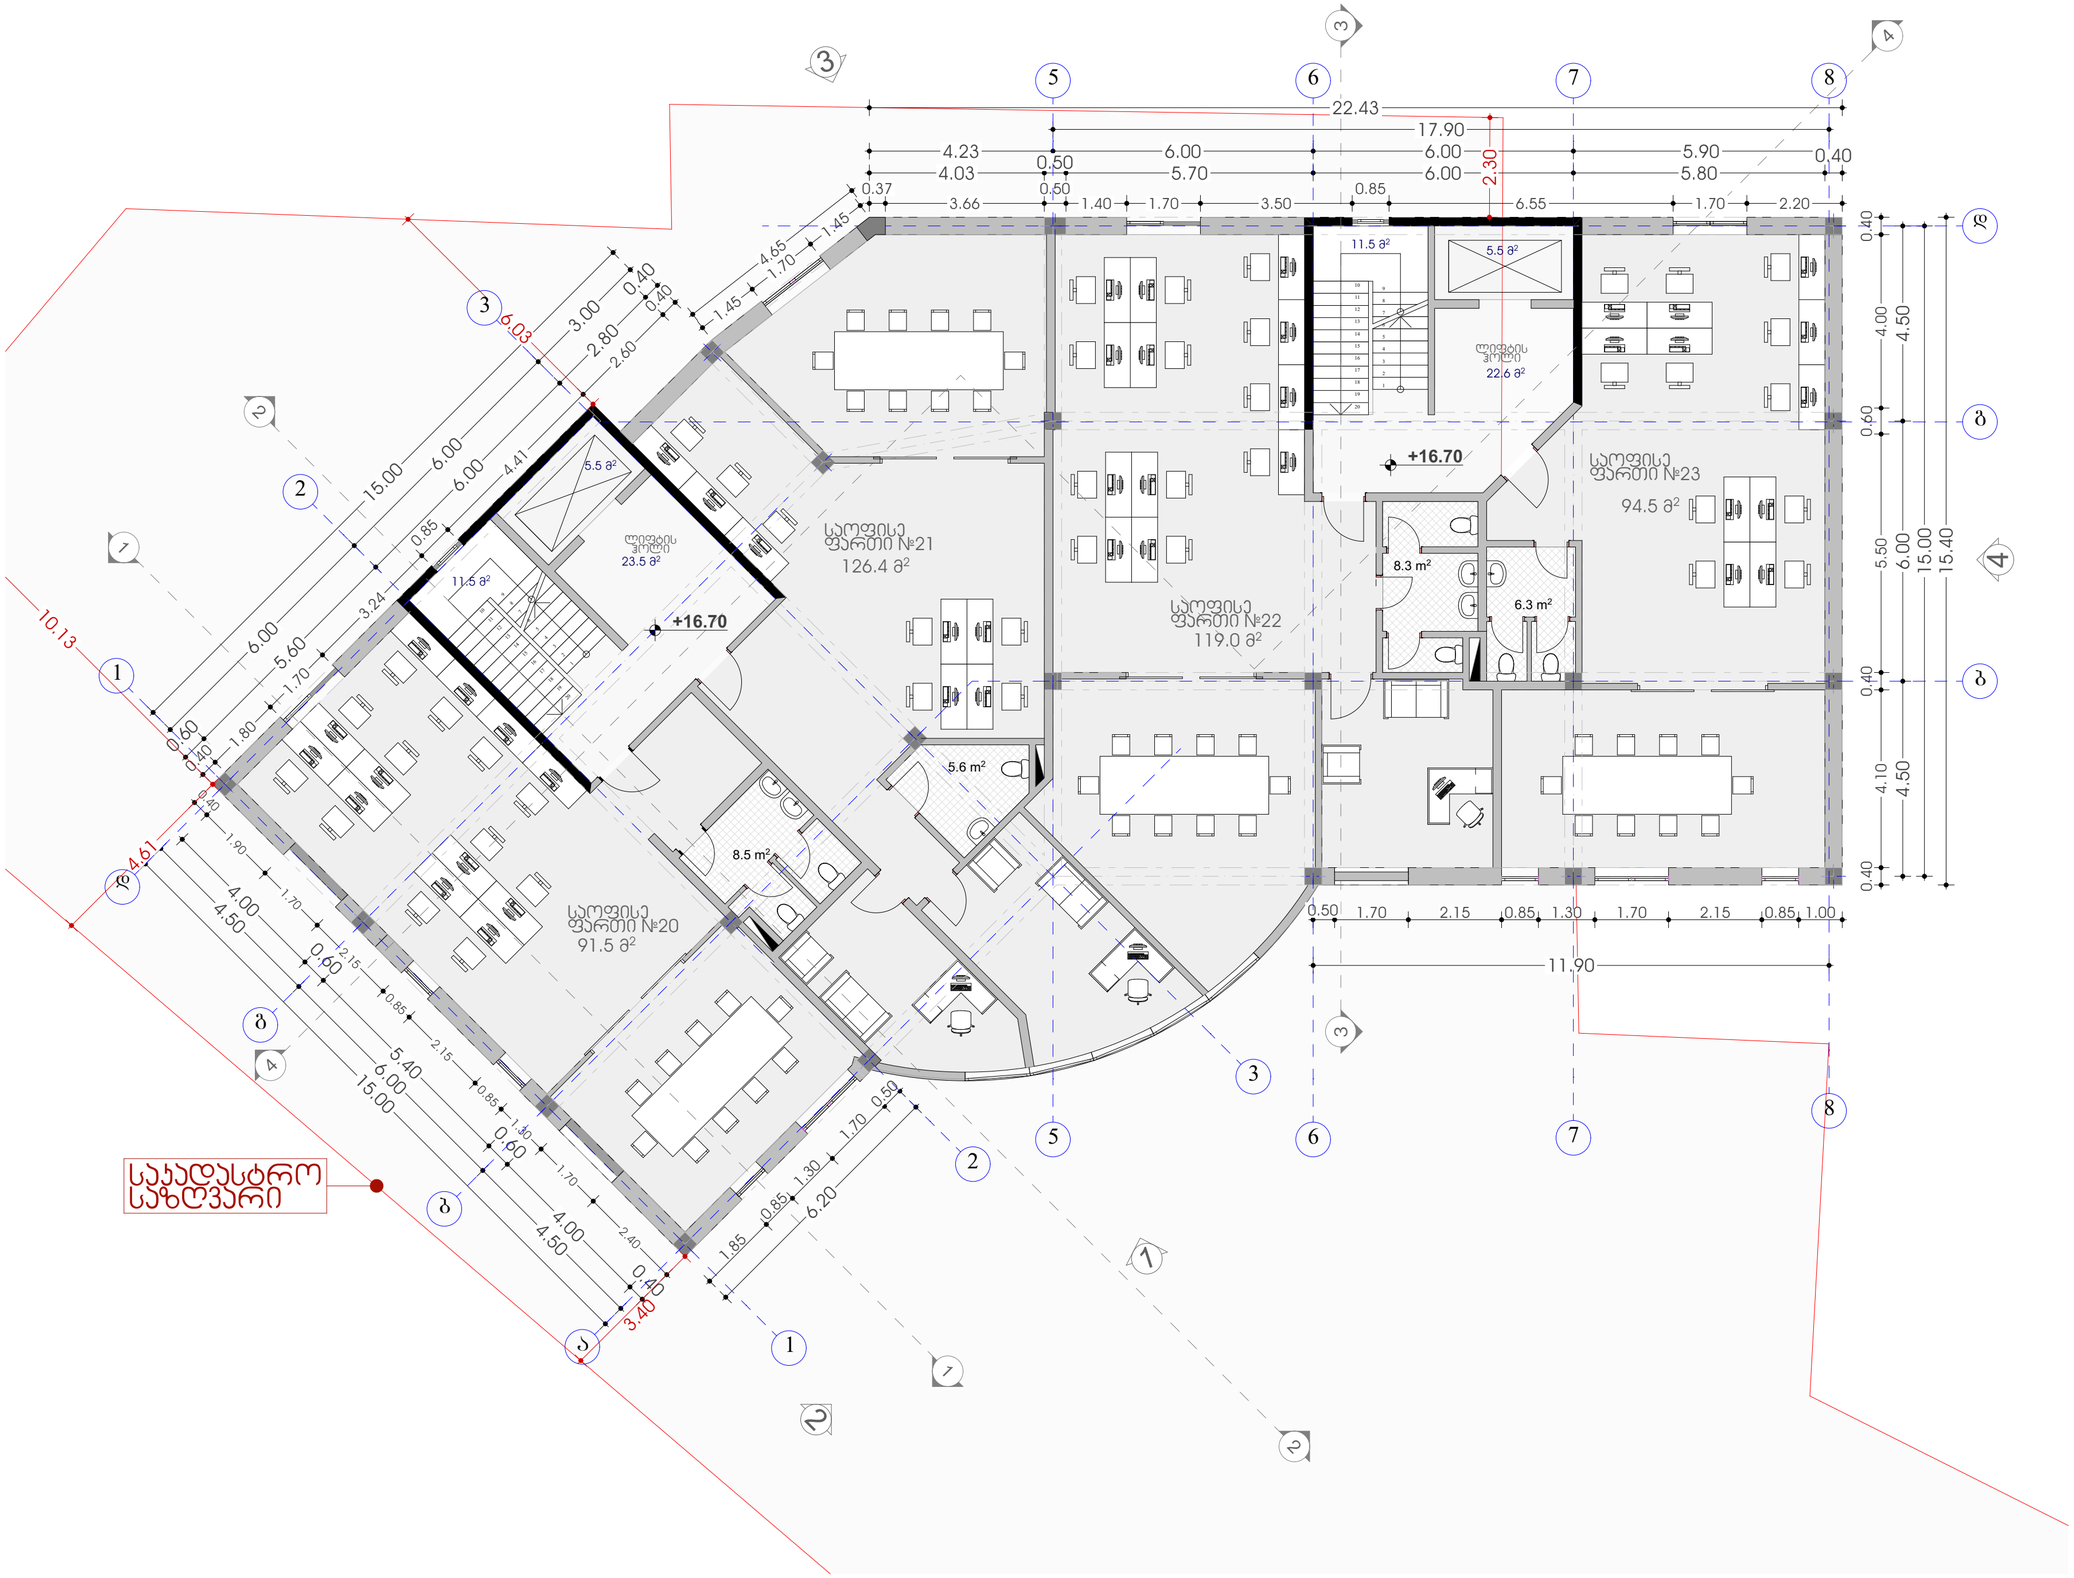

ფორმატი	დაჯვეთა №	ფაილის სახელი
A3		

ექსპლიკაცია:

ტექნიკურ ეკონომიკური მაჩვენებლები:

საოფისე ფართი **N**20: 100.0 კვმ

საოფისე ფართი **N**21: 132.0 კვმ

საოფისე ფართი **N**22: 127.3 კვმ

საოფისე ფართი **N**23: 100.7 კვმ

საოფისე ფართი: 460.0 კვმ
კიბე-დერეფანი: 68.2 კვმ

ჯ2 583.4 კვმ

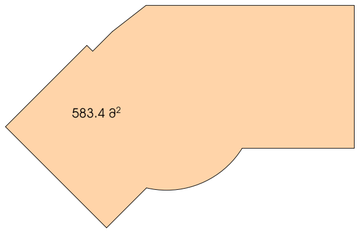

შენიშვნები:

დამკვეთი

ე.ს.ა "ავტოფარეხი-2"

მისამართი

ქ.თბილისი, მოედანი თავისუფლება N4
ს/ჯ 01.15.05.066.033

პროექტის სახელწოდება

საოფისე შენობა

თანამდებობა	გვარი	ხელმოწერა	თარიღი
დირექტორი	ჯ.არაბიძე		
არქიტექტორი	ლ.ჩაკვეტაძე		

RCO

მისამართი:
თბილისი,
მარშალ გელოვანის №13

მასშტაბი	1:100	ნახაზი
თარიღი	16.06.2020	გეგმა +16.70 ნიშნულზე
სტადია		ფურცელი
არქიტექტურული პროექტი		

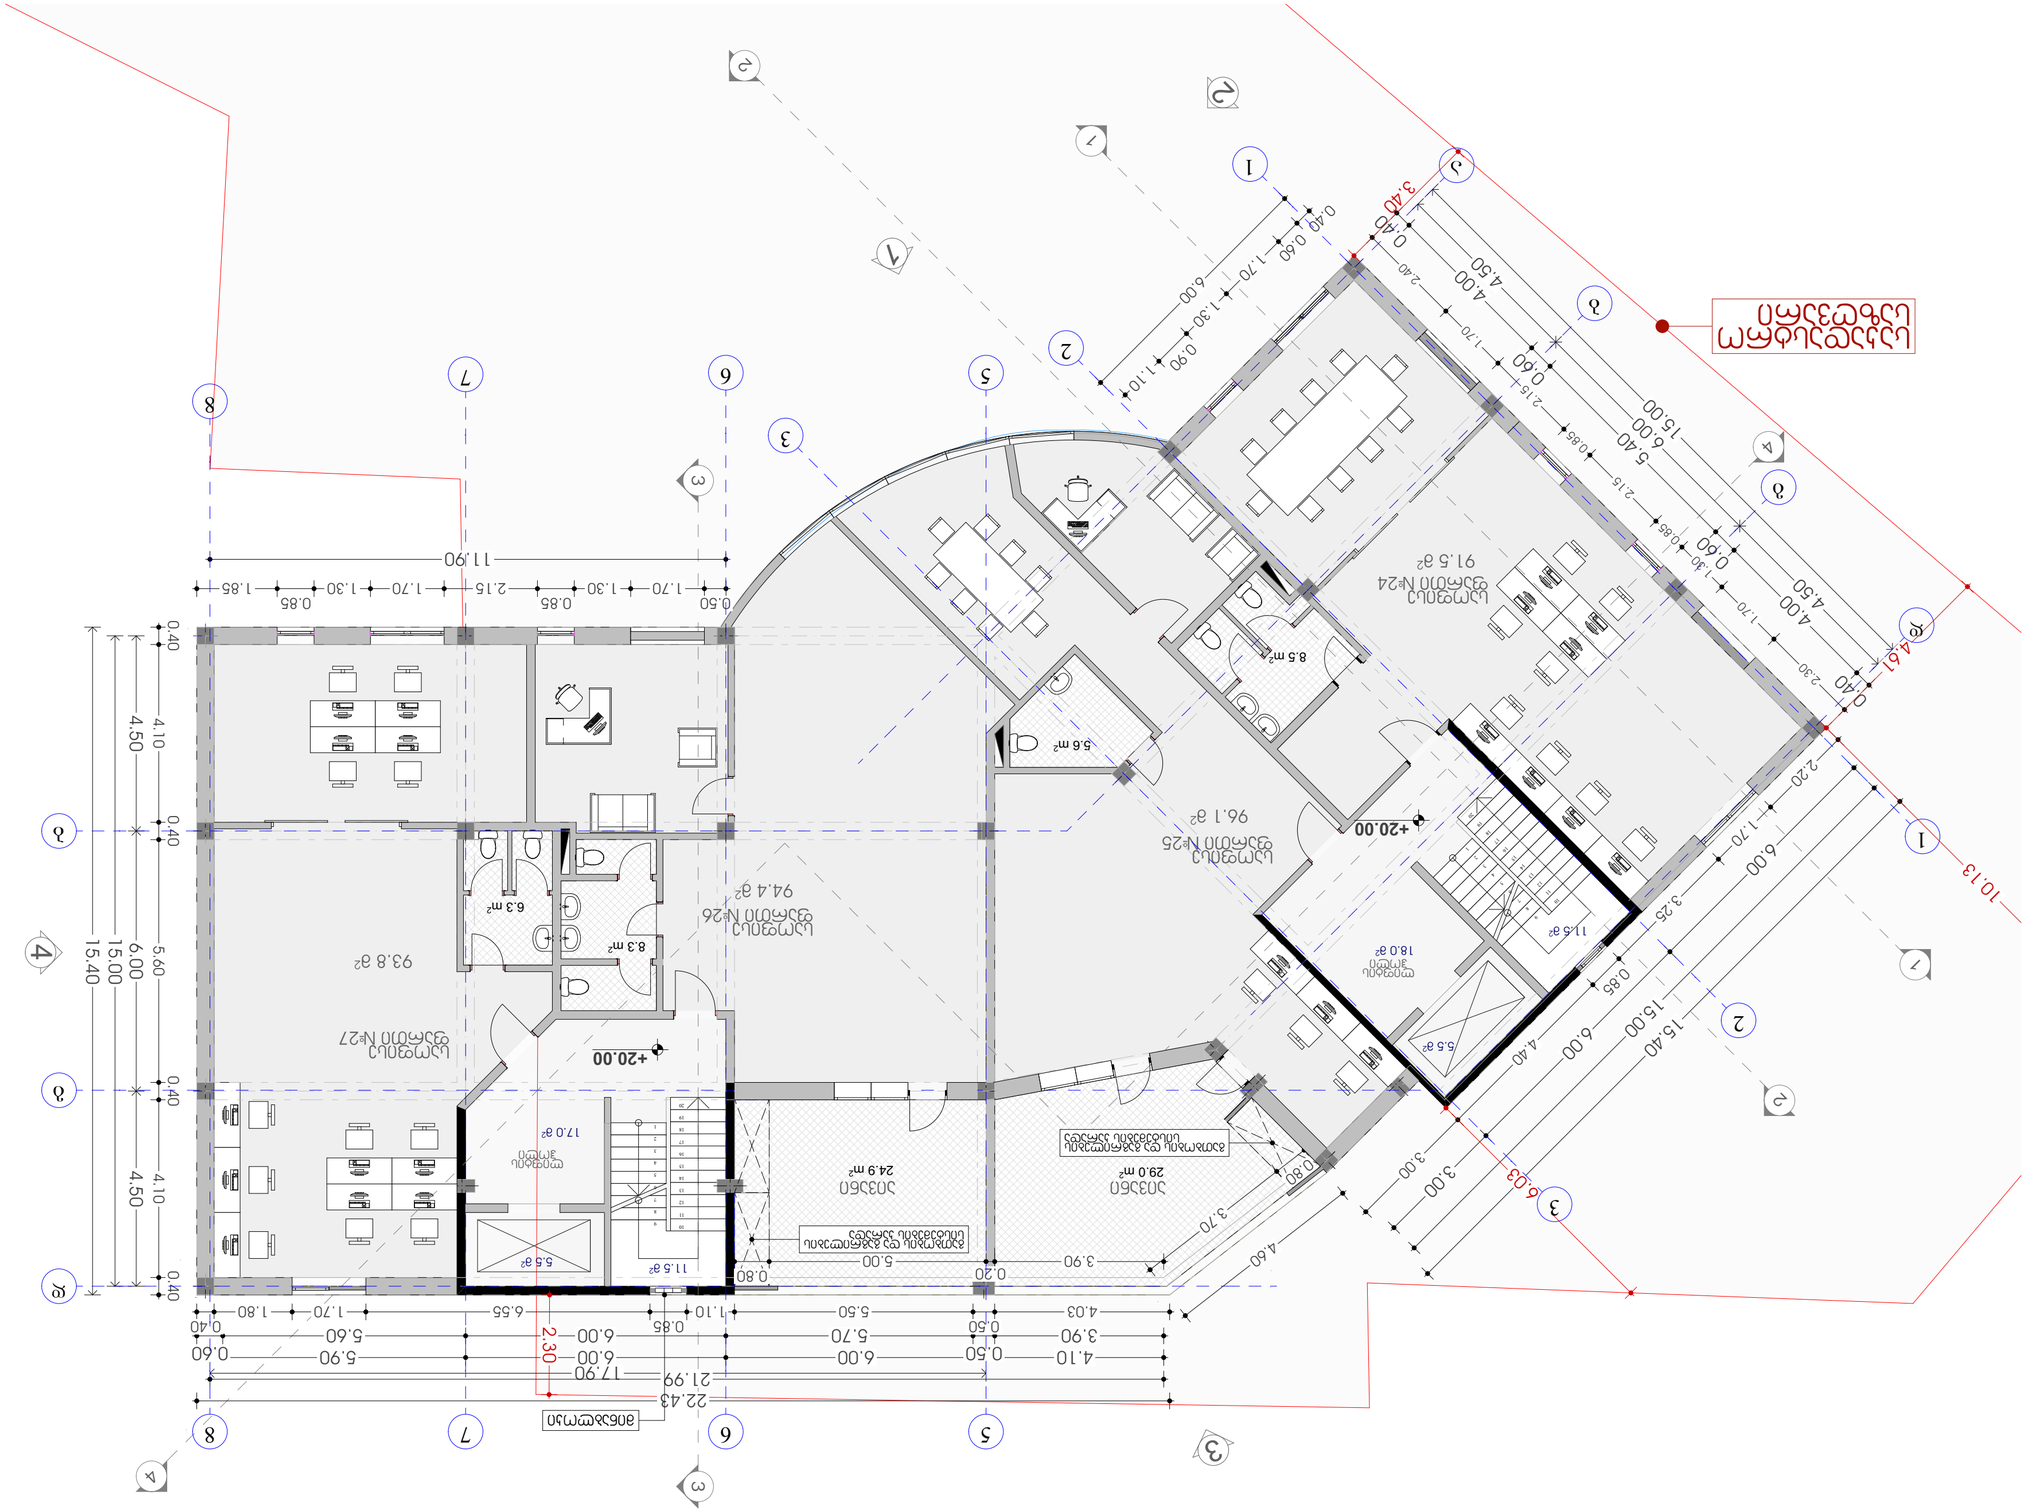
Помещение № 24
91.5 м²
Помещение № 25
96.1 м²
Помещение № 26
94.4 м²
Помещение № 27
93.8 м²
Общий коридор
29.0 м²
Общий коридор
24.9 м²
Помещение уборочного инвентаря
5.6 м²
8.5 м²
8.3 м²
6.3 м²
11.5 м²
17.0 м²
5.5 м²
11.5 м²
18.0 м²
5.5 м²
+20.00
+20.00
Лестница
Лестница
Лестница

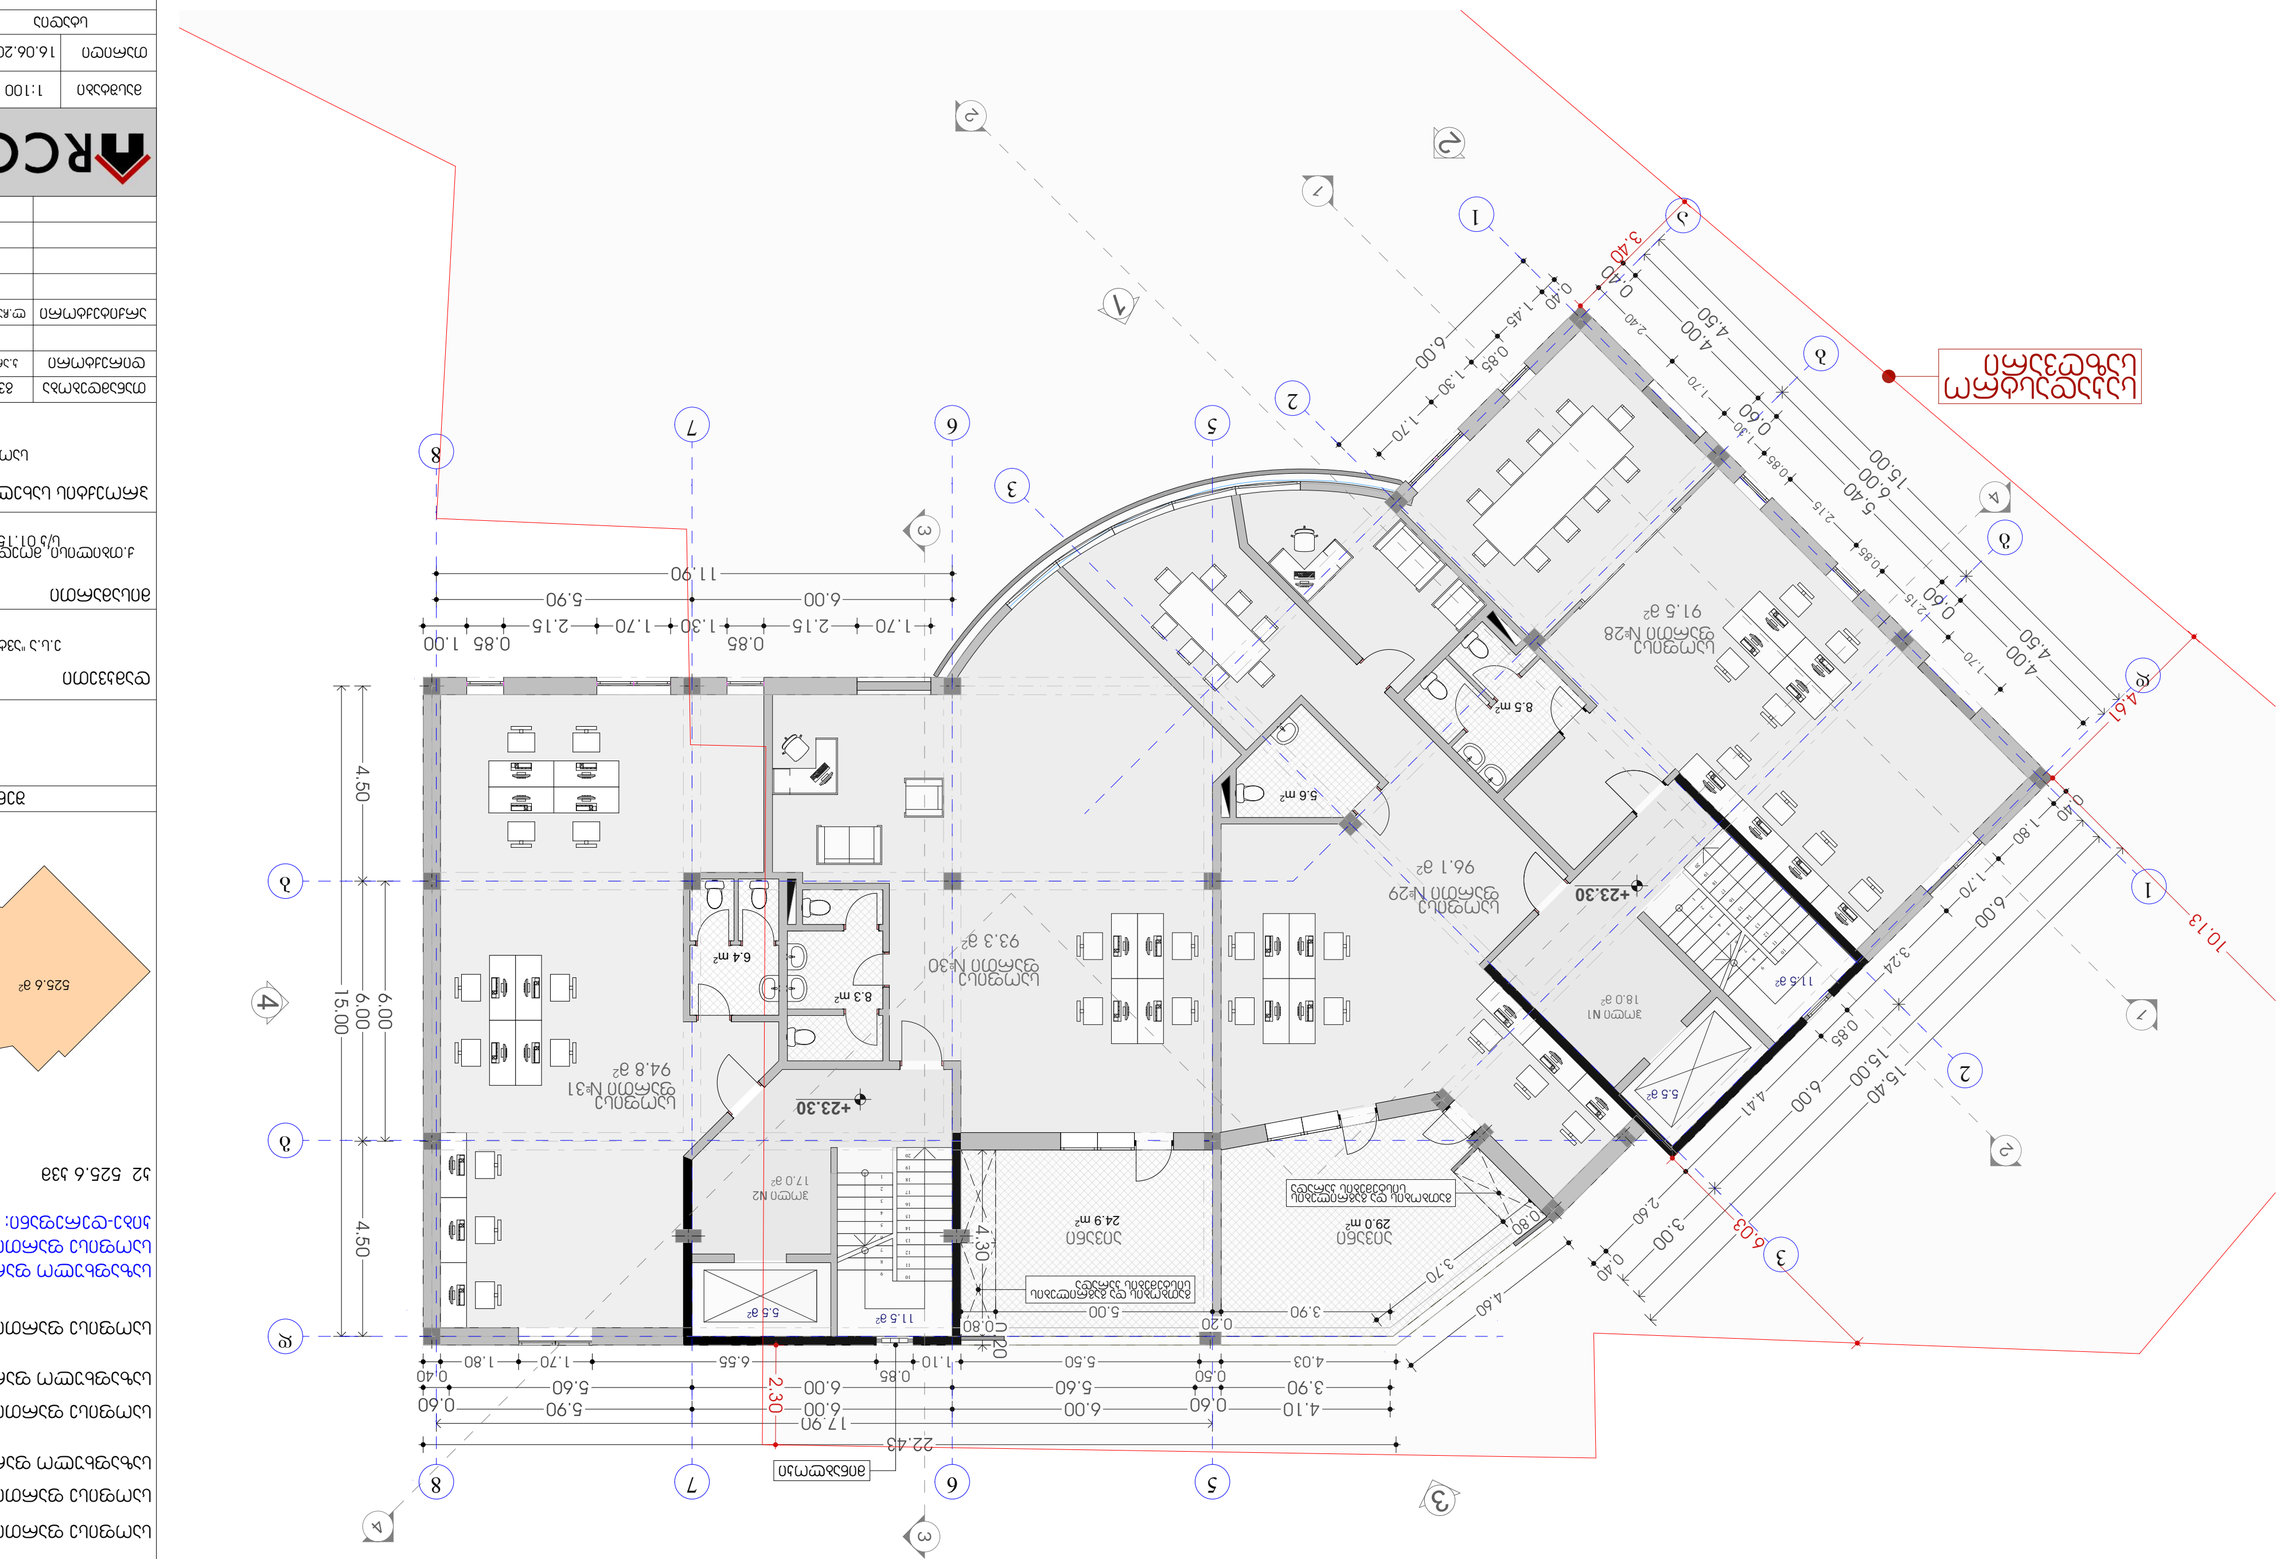
Помещение №28
91.5 м²
Помещение №29
96.1 м²
Помещение №30
93.3 м²
Помещение №31
94.8 м²
Помещение №26
29.0 м²
Помещение №27
24.9 м²
Эт.пом N1
18.0 м²
Эт.пом N2
17.0 м²
+23.30
+23.30
11.5 м²
11.5 м²
5.5 м²
5.5 м²
8.5 m²
5.6 m²
8.3 m²
6.4 m²
Вход в здание
Вход в здание
Вход в здание

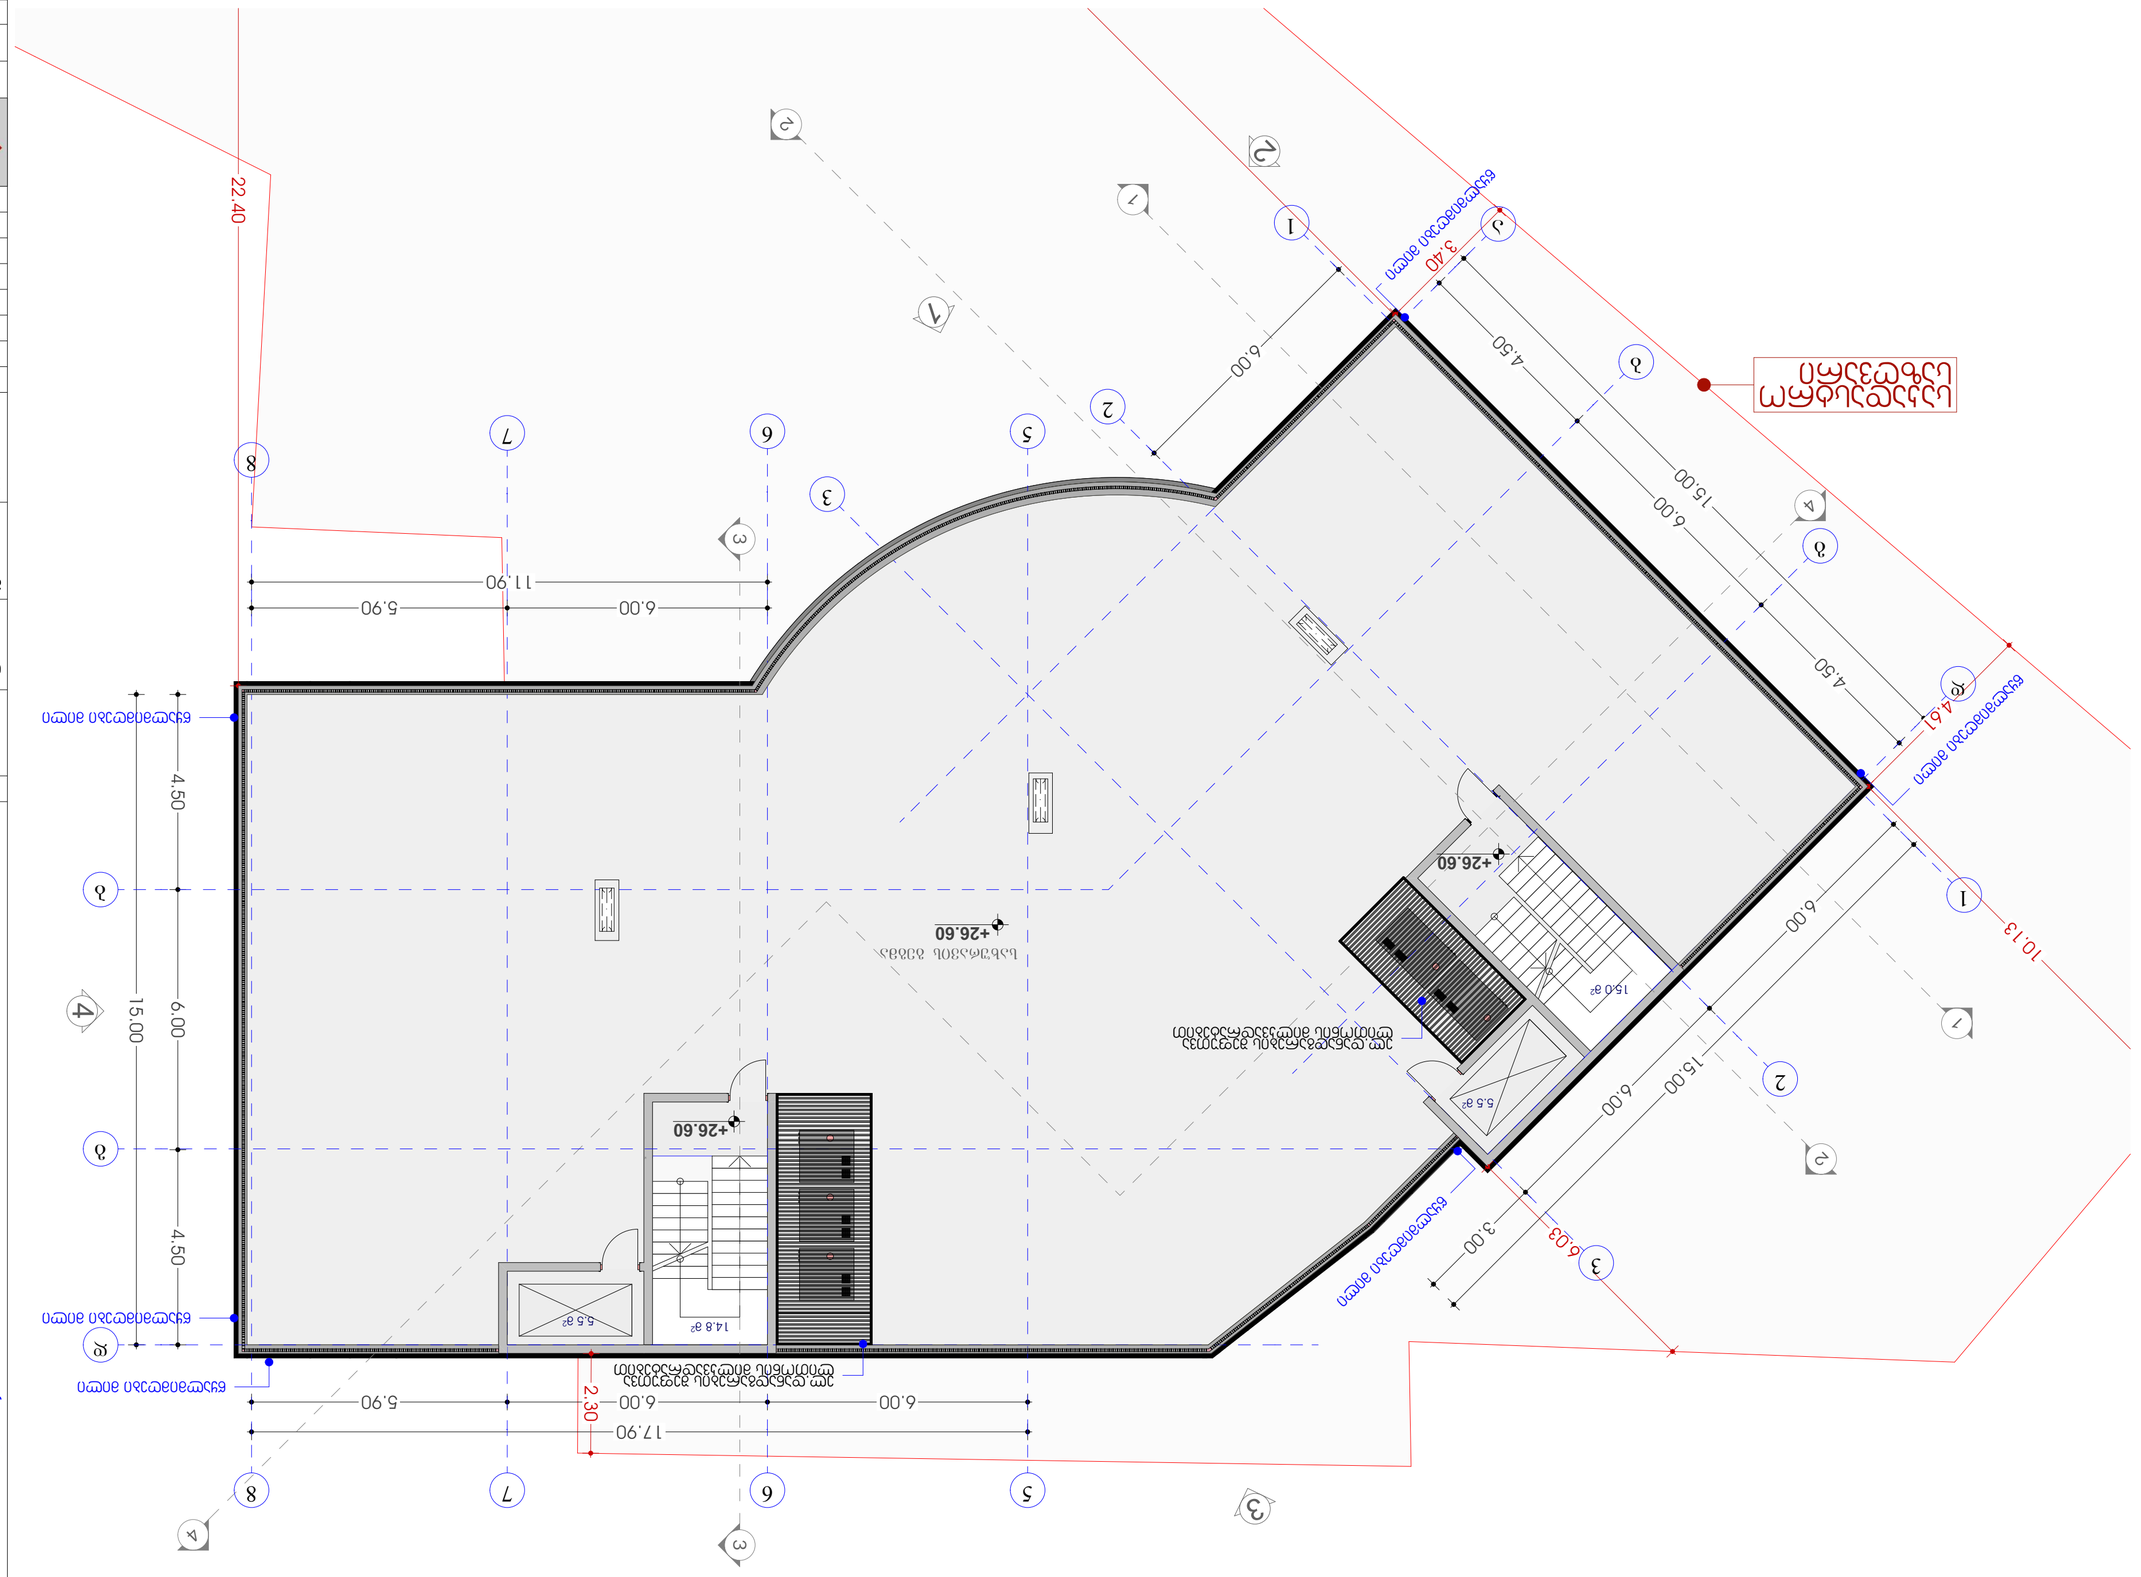

ფურცელი	ფორმატი		
A3			
ფურცლების რაოდენობა			

დამკვეთი:			
პროექტის დასახელება			
ნაგებობის ტიპი და დანიშნულება			
ნახაზის დასახელება			
ნახაზის მასშტაბი			
ფორმატი			
ნახაზის ნომერი			
ავტორი			
ხელმძღვანელი			
კონსულტანტი			
კონტროლიორი			

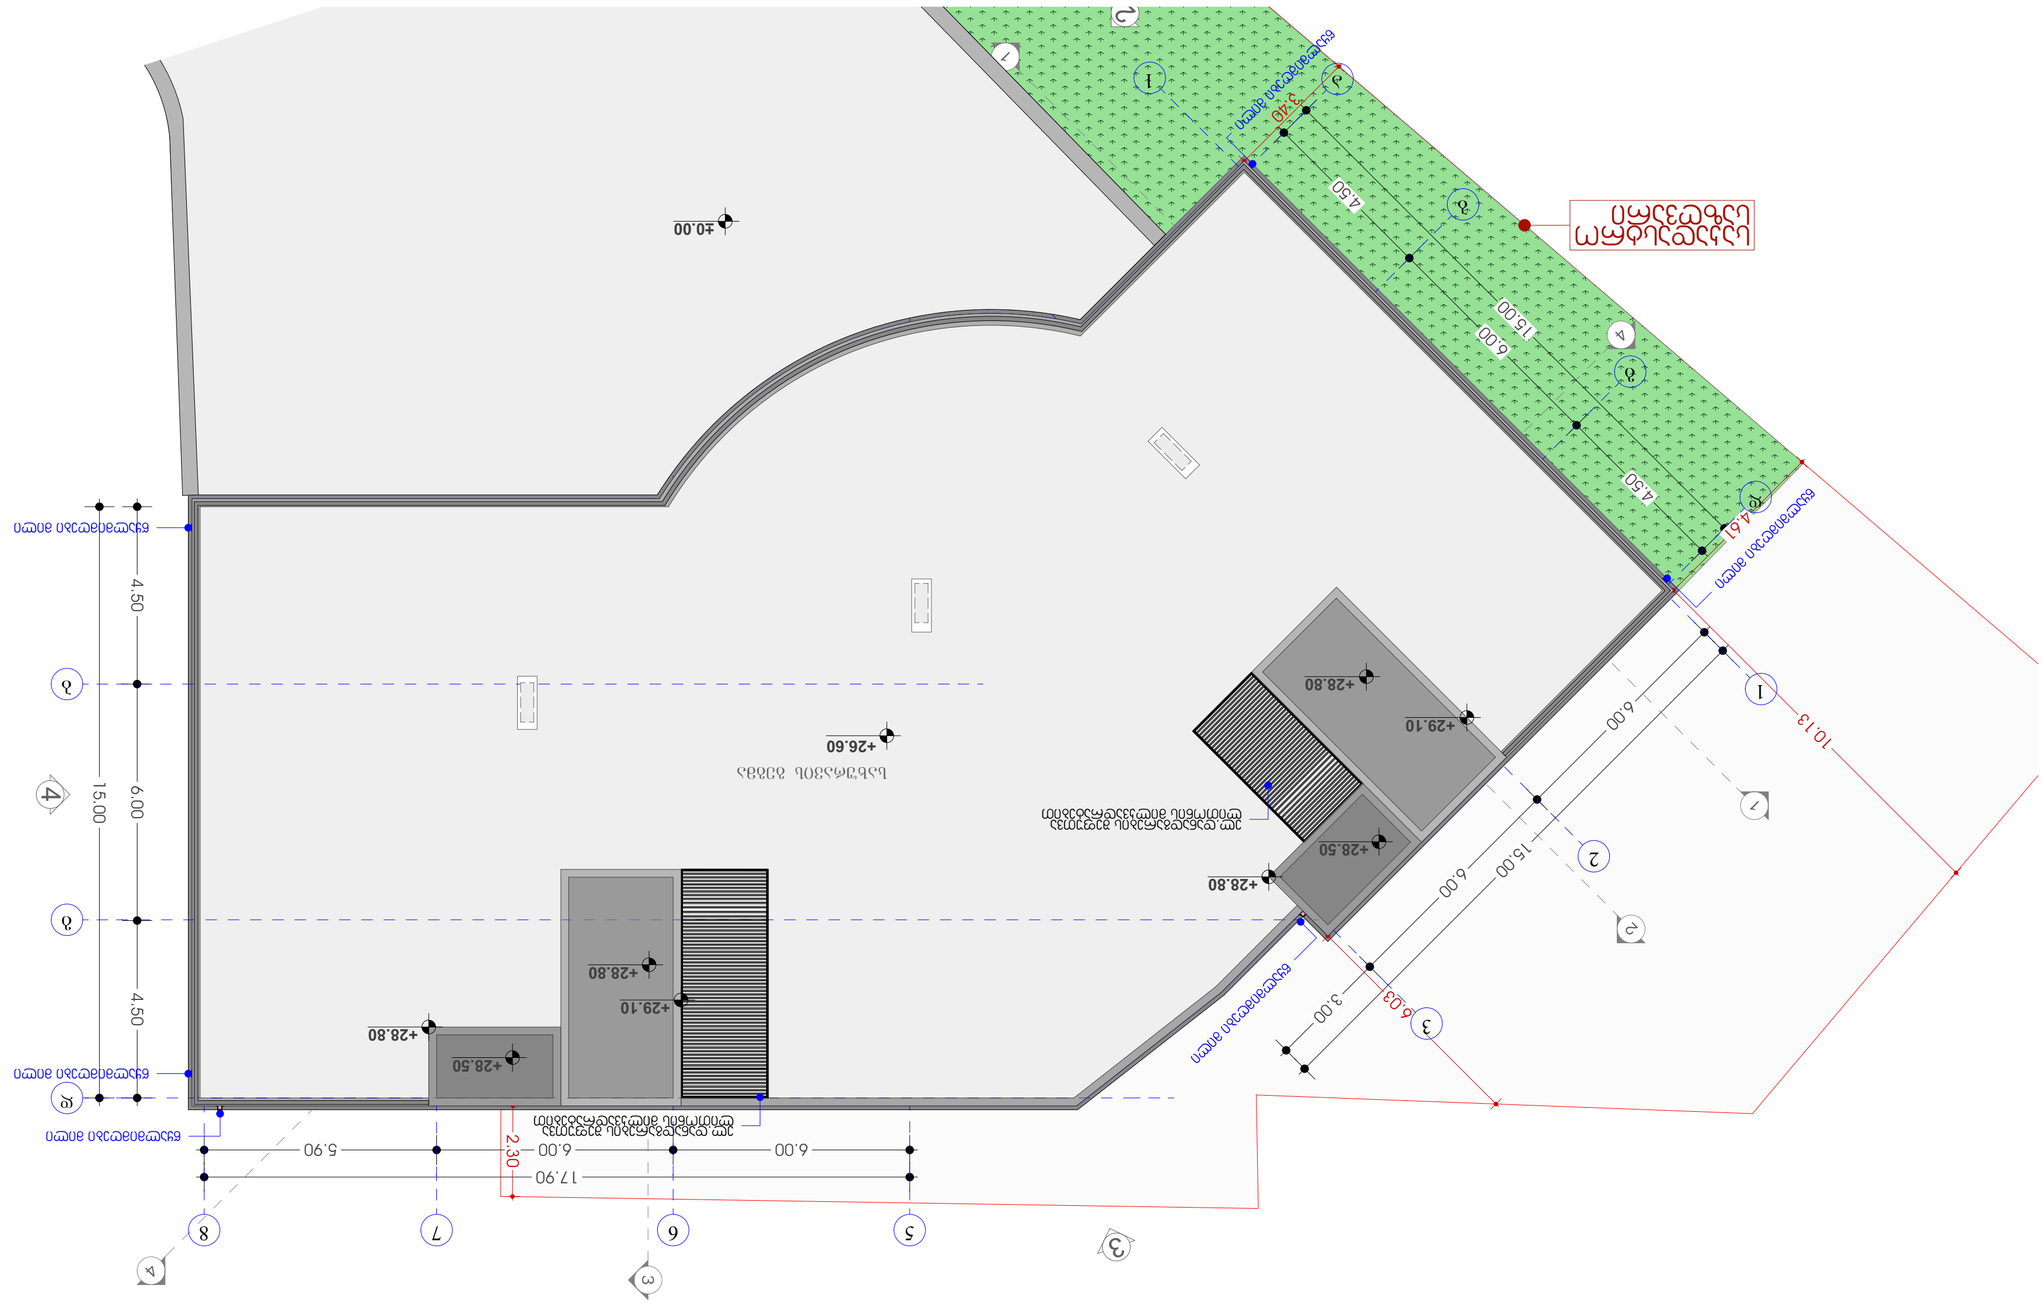
±0.00
+26.60
+28.80
+29.10
+28.50
+28.80
+28.80
+29.10
+28.80
+28.50
+28.80
+29.10
+28.80
+28.50
+28.80
+29.10
+28.80
+28.50