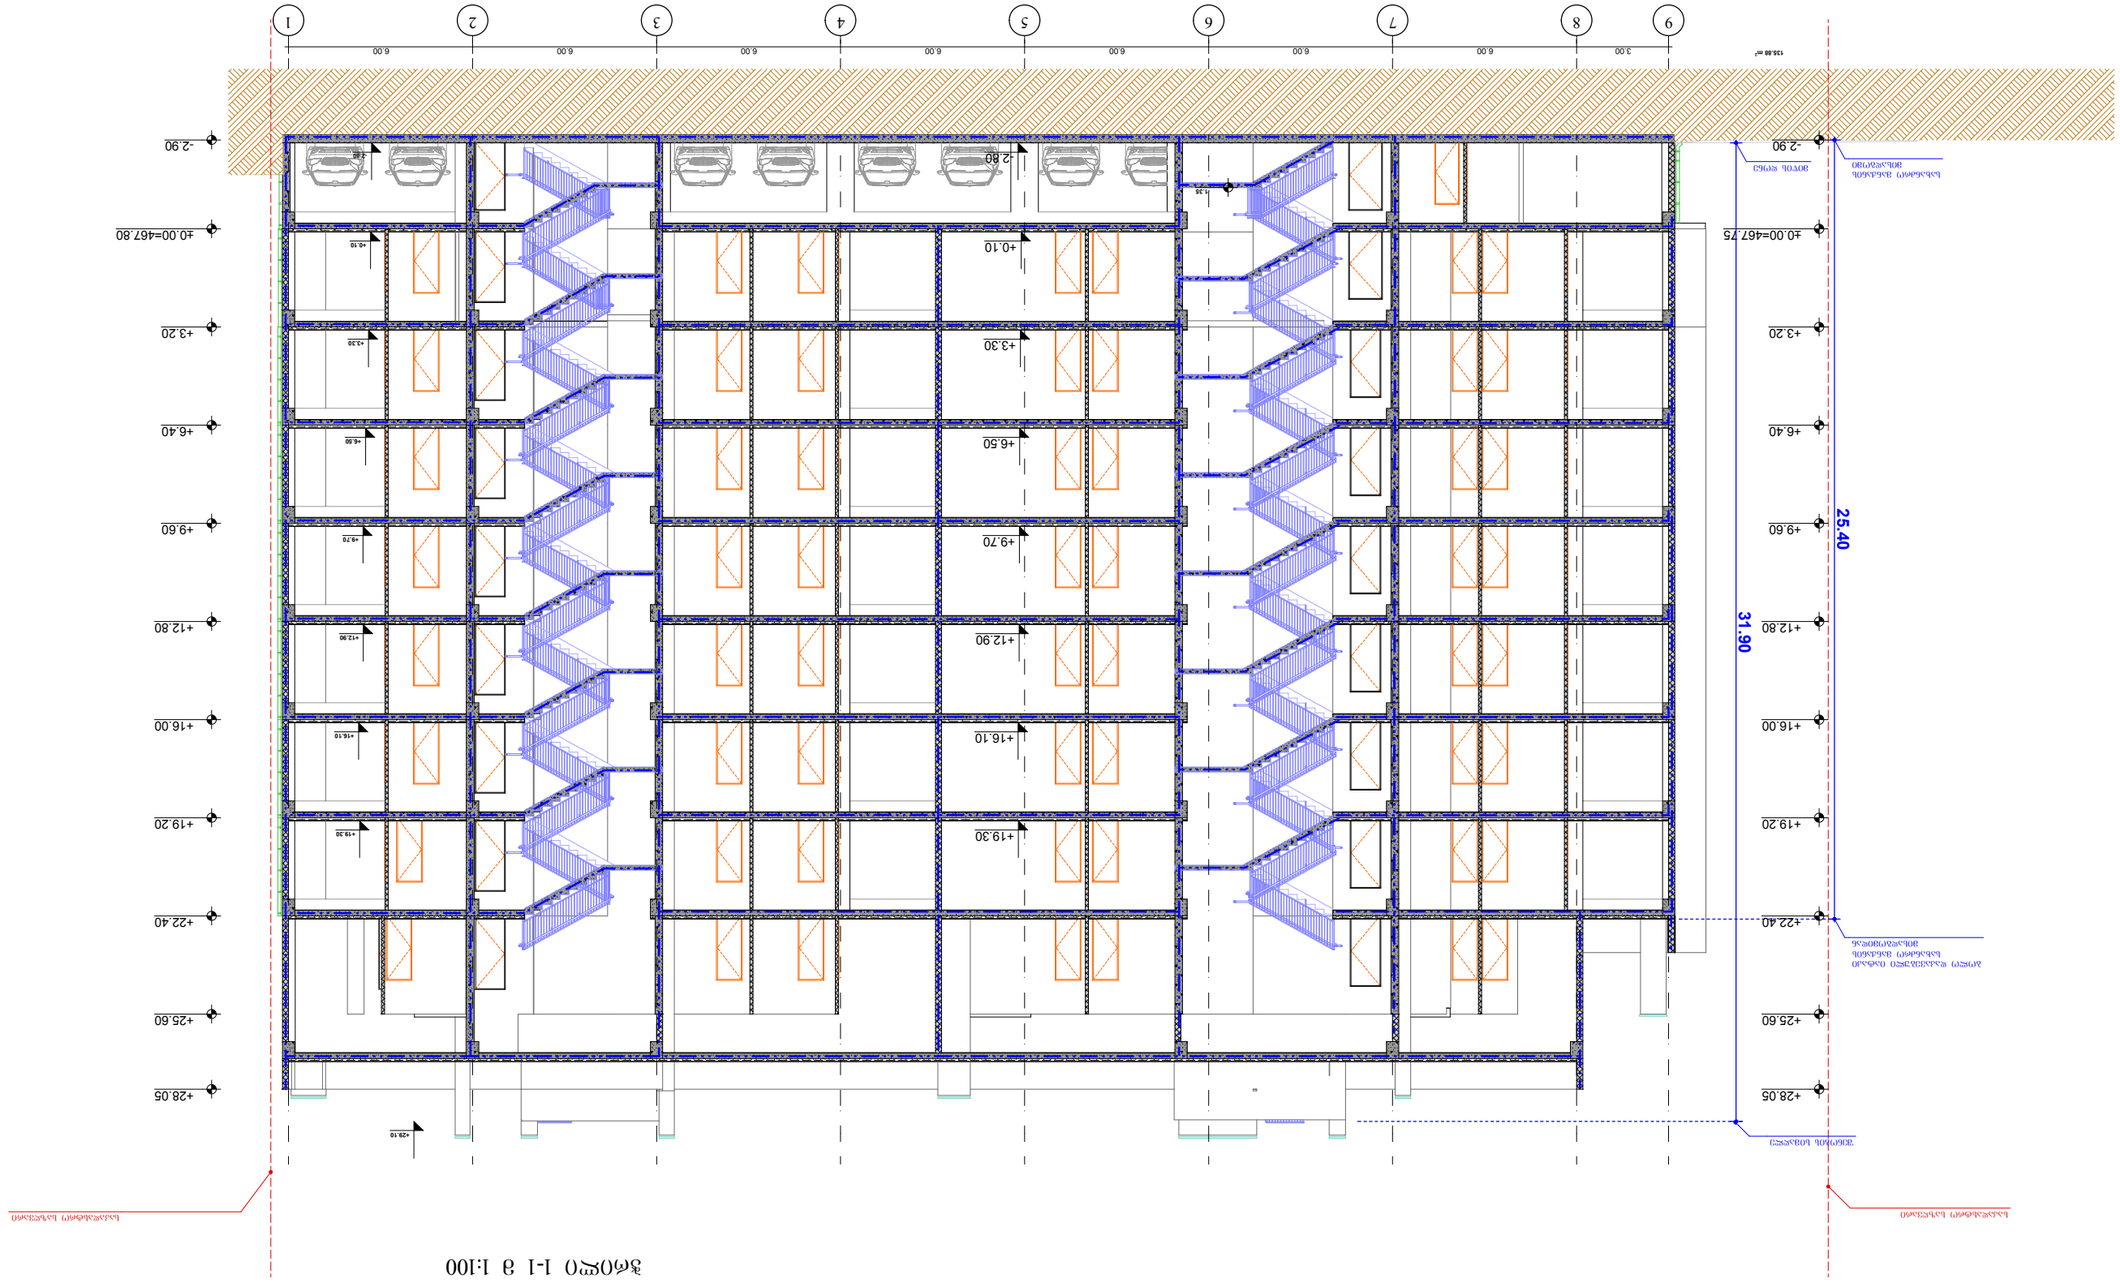

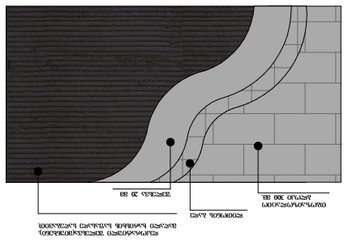

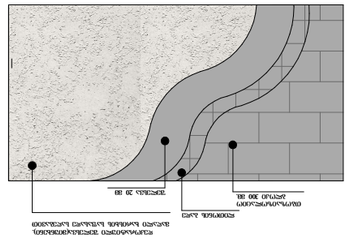









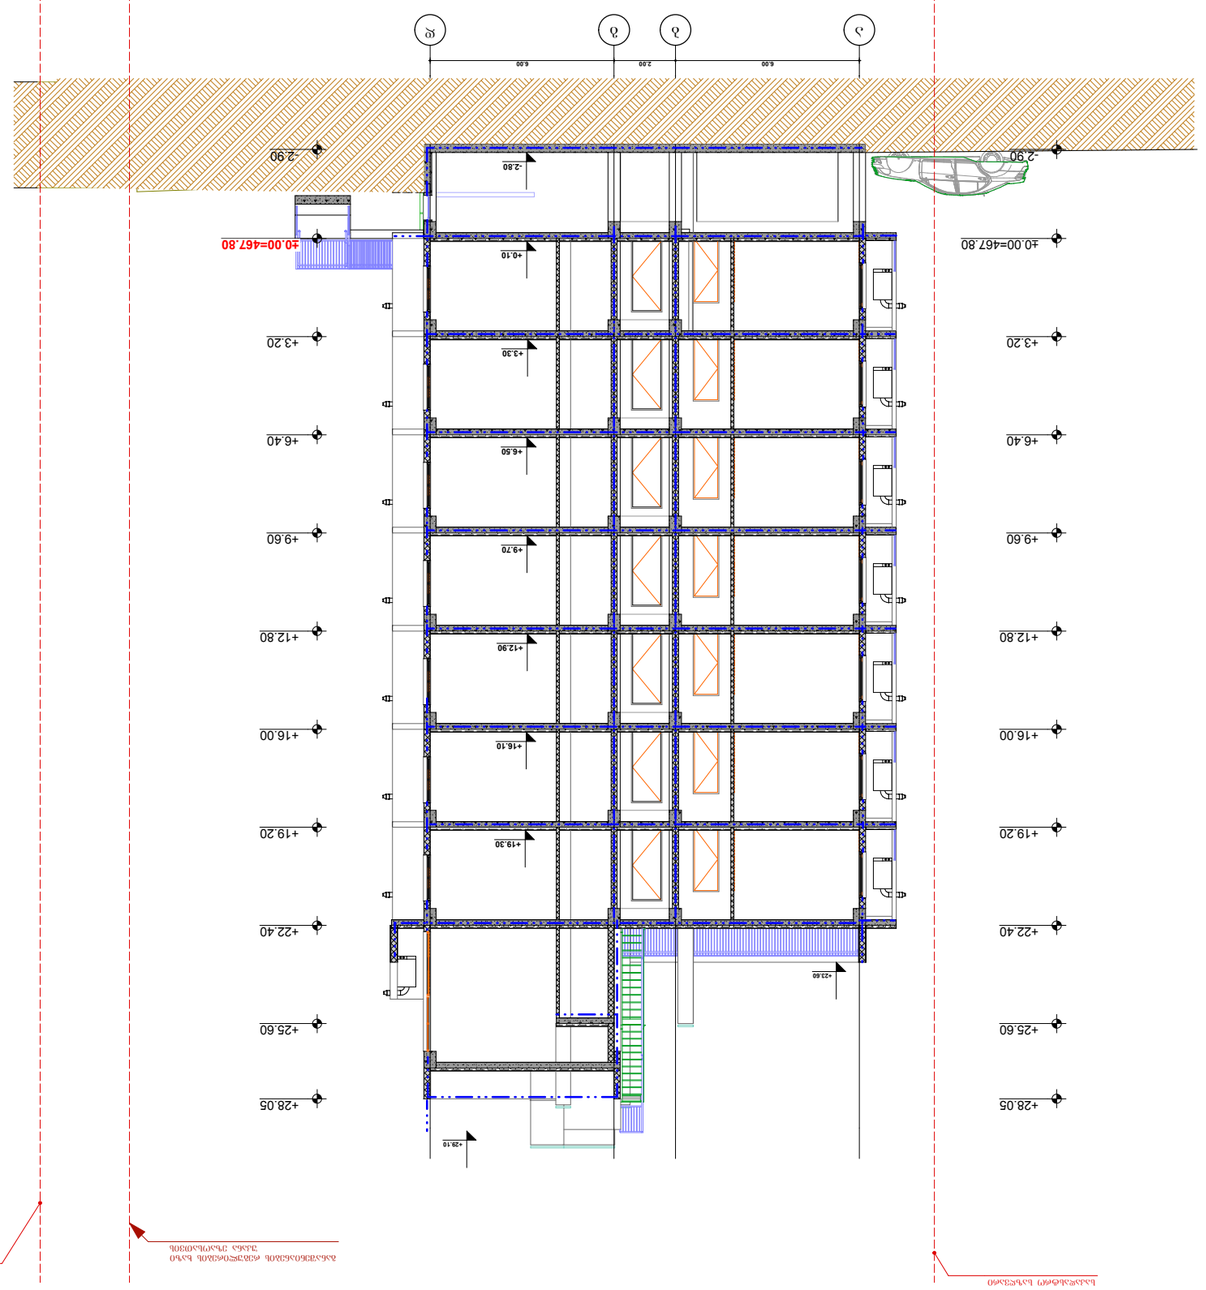

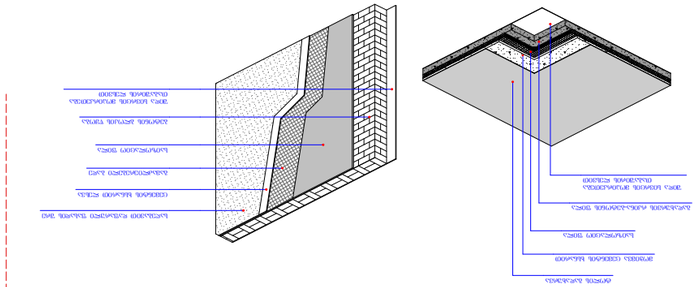

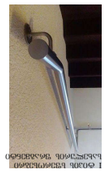



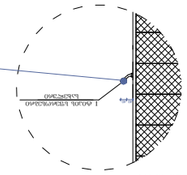

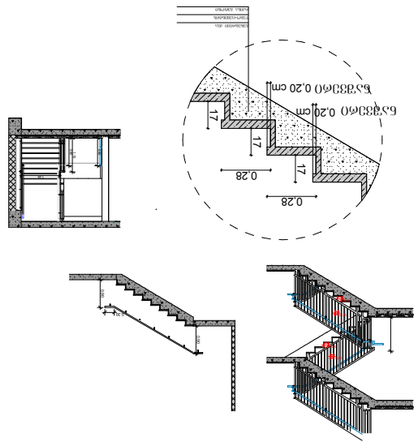

პროექტის დასახელება	ქ. თბილისი, ჭკუასელის #16-ს მიმდებარედ მდებარე ნაკვეთზე ცალკე მდგომი (სულ 01.10.06.006.234) ბინათმშენებლობითი კომპლექსის მშენებლობა
პროექტის სტადია	ტექნიკური პროექტი
ნახაზის დასახელება	არქიტექტურული ნაწილი
ნახაზის ნომერი	A-1
შემსრულებელი:	
ავტორი	
ხელმძღვანელი	
კონსულტანტი	
გეგმის დამტკიცების თარიღი	
ინდივიდუალური მეწარმე ნინო ბერიძე	
ავტორის ხელმოწერა	
მასშტაბი	1:100
ნახაზის:	ზომა 2-2
ფორმატი	20.05.20
ცვლილების ნომერი/თარიღი	ავტორის ხელმოწერა

ზომა 2-2 ც 1:100