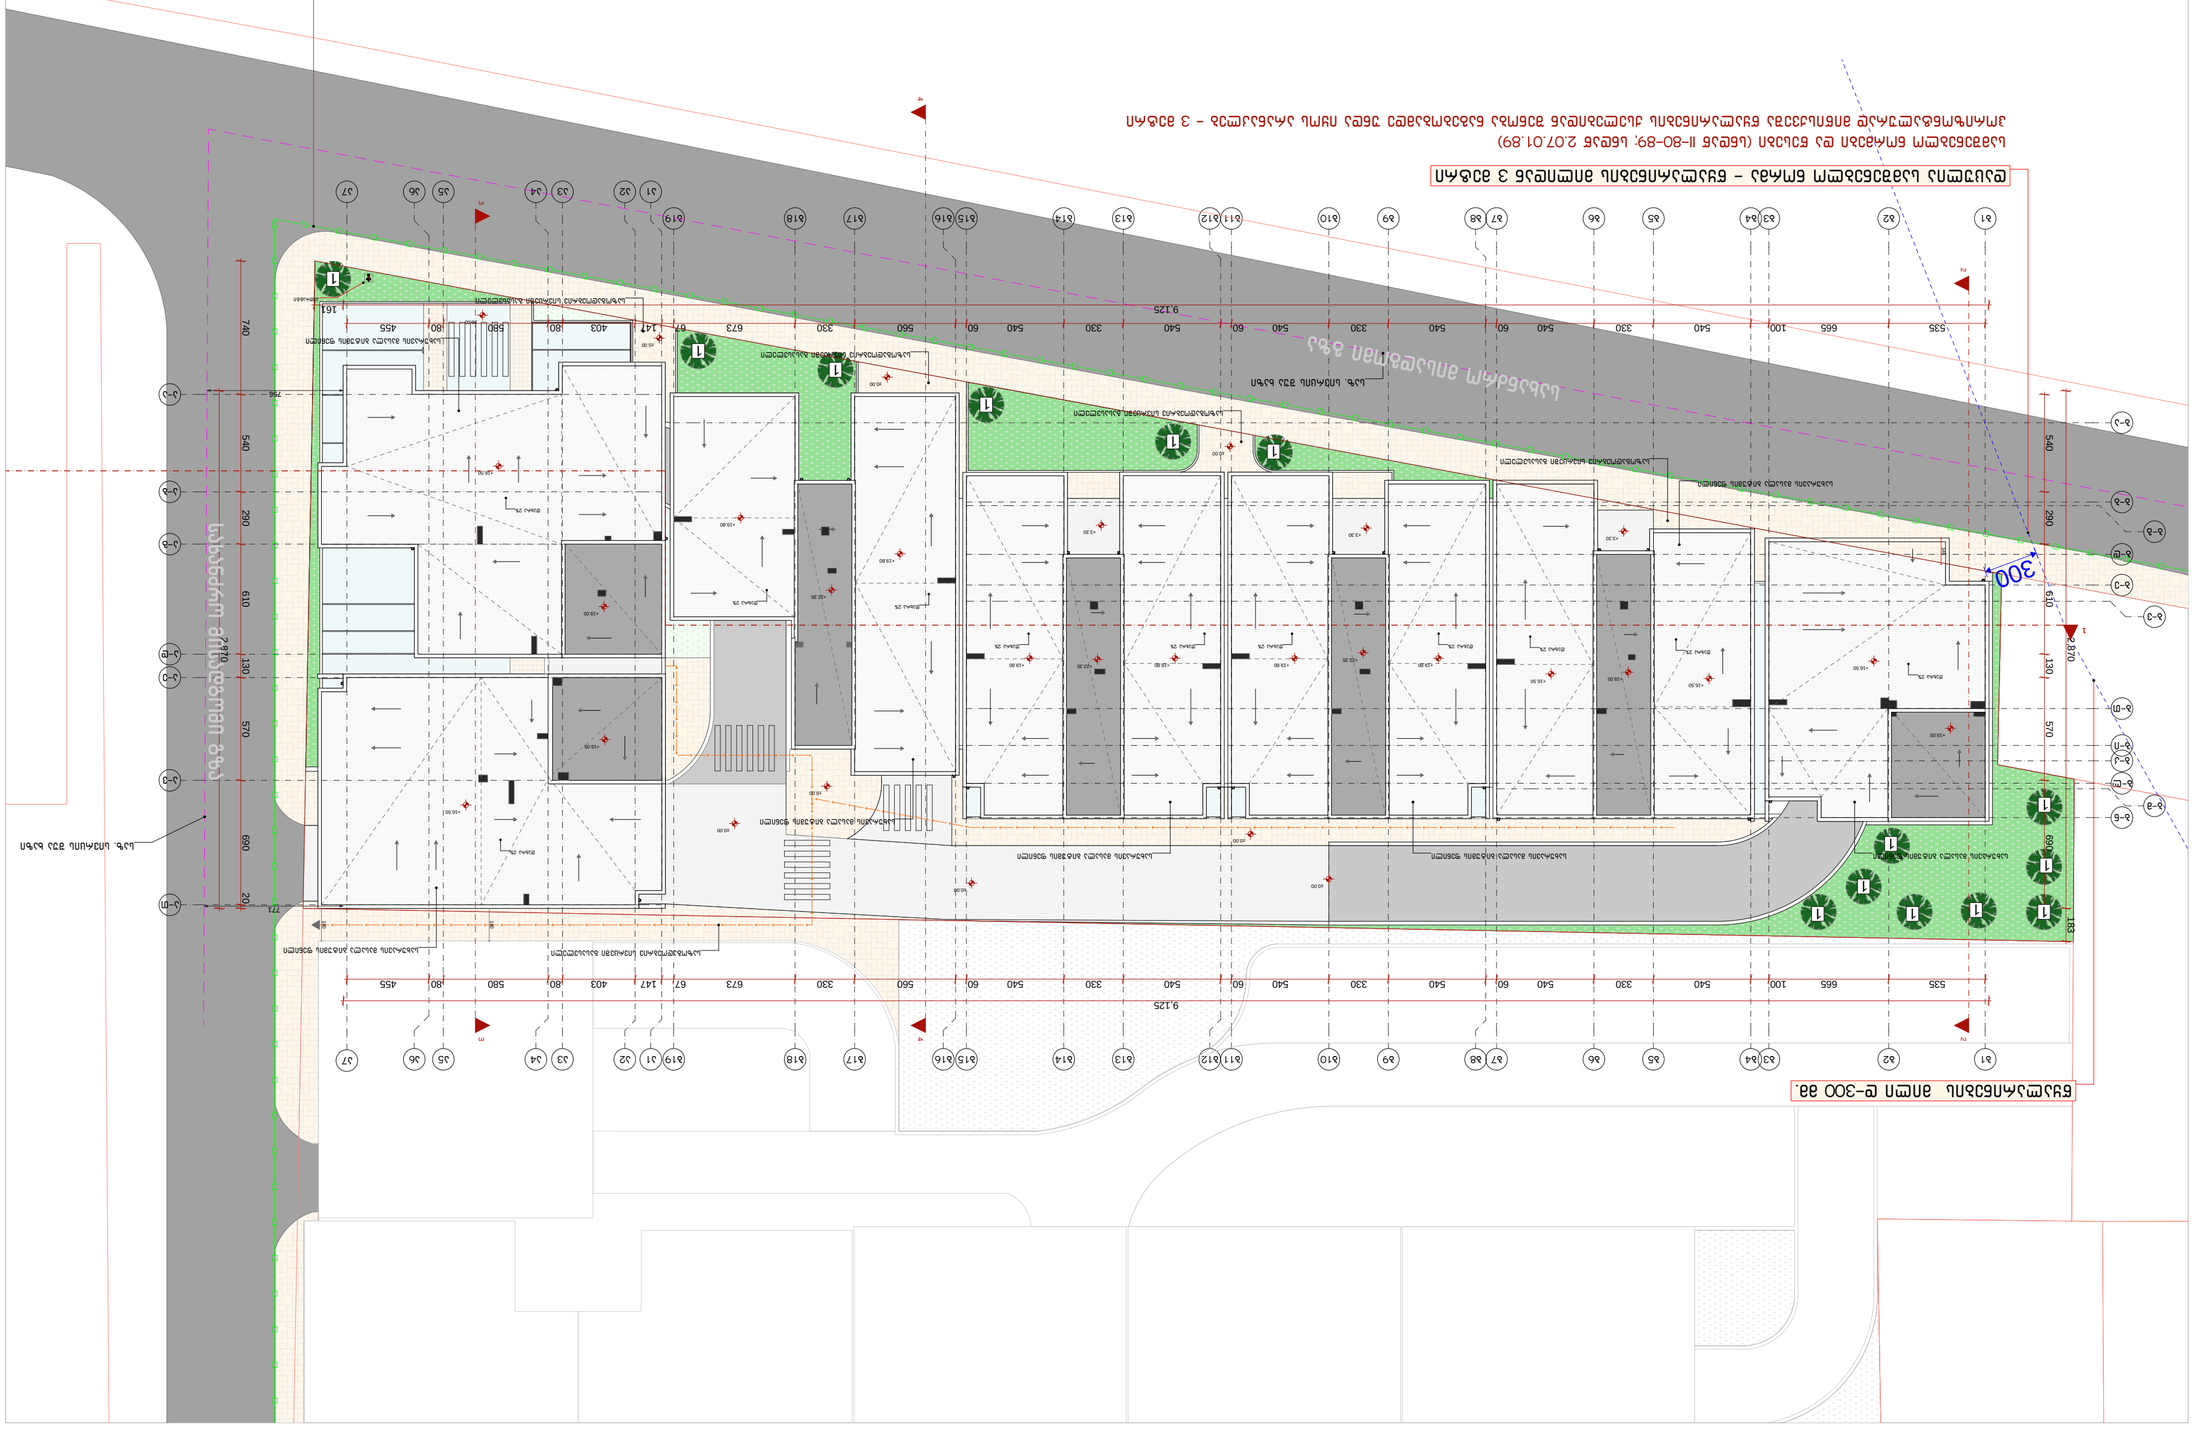

- -

დაკვეთა #

ექსპლიკაცია:

ფაილის სახელი
- -
კროკები

ფორმატი

ფურცლები

ხელმოწერა

მთ. არქიტექტექტ.

თანაავტორი

გვარი
i. mircxulava

თარიღი

თანამდებობა

დამკვეთი:

სტადია

ნახაზი

პროექტი

ფურცელი
არქიტექტურა

თ. კიკნაძე

მასშტაბი 1 : 100

შენიშვნები

a-1

24/02/2020

ზომები მოცემული სანტმეტრებში

ნიშნულები მოცემულია მეტრებში

შპს "ქოზი ჰოუმ თბილისი" - ს

საკუთრებაში არსებულ მიწის ნაკვეთზე

s.k 01.10.07.007.094
მრავალბინიანი საცხოვრებელი სახლის

არქიტექტურული ნაწილი

შპს "ქოზი ჰოუმ თბილისი"

b1

b1

b2

b2

b3

b3

b4

b4

b6

b6

b7

b7

b8

b8

b9

b9

b10

b10

b11

b11

b13

b13

b14

b14

b15

b15

b16

b16

b17

b17

b18

b18

b19

b19

b5

b5

b12

b12

b-l

b-n
b-m

b-k

b-T

b-i

b-e
b-v

b-d

b-b

b-a
b-g

a-a

a-b

a-g

a-d

a-e

a-v

a-T

a1

a1

a3

a3

a5

a5

a7

a7

a2

a2

a4

a4

a6

a6

2

2

3

3

1

4

4

180

180

146

756

771

535 665 100 540 330 540 60 540 330 540 60 540 330 540 60 560 330 673 67 147 403 80 580 80 455

535 665 100 540 330 540 60 540 330 540 60 540 330 540 60 560 330 673 67 147 403 80 580 80 455

9,125

9,125 161

740 540 290 610 130 570 690 20

2,870

540 290 610 130 570 690
2,870 183

300

+19.80

+19.80

+19.80 +19.80 +19.80 +19.80

+22.35

+22.35

+22.35

+16.50
+19.05

+16.50 +19.05

+19.05

+16.50

+16.50
+19.05
±0.00
±0.00

±0.00
±0.00

±0.00

±0.00

±0.00

±0.00

±0.00

+3.30 +3.30 +3.30

+16.50

სახურავის მასალა ბიტუმის ფენილი

დახრა 2% დახრა 2% დახრა 2% დახრა 2%

დახრა 2%

დახრა 2%

დახრა 2% დახრა 2%

დახრა 2%

სახურავის მასალა ბიტუმის ფენილი

სახურავის მასალა ბიტუმის ფენილი

სახურავის მასალა ბიტუმის ფენილი

სახურავის მასალა ბიტუმის ფენილი

დახრა 2%

სახურავის მასალა ბიტუმის ფენილი
დახრა 2%

სახურავის მასალა ბიტუმის ფენილი საზოგადოებრივ სივრცეში გასასვლელი

საზოგადოებრივ სივრცეში გასასვლელი

საზოგადოებრივ სივრცეში გასასვლელი

საზოგადოებრივ სივრცეში გასასვლელი

საზოგადოებრივ სივრცეში გასასვლელი

საზ. სივრცის შუა ხაზი

საზ. სივრცის შუა ხაზი

ჰიდრანტი

წყალარინების მილი დ-300 მმ.

დაცულია სამშენებლო ნორმა - წყალარინების მილიდან 3 მეტრი

შპს "დიდი დიღომი"-ს საკუთრებაში არსებული გაზსადენი

სახანძრო მისადგომი

გზა

სახანძრო მისადგომი გზა

1
1
1

1 1 1

1

1

1 1

1

1

1

1

გენგეგმა

ყველა ნაშვერი არაწვადია გენგეგმა

შენიშვნები:

სახანძრო სისტემები პროექტში ასახულია პირობითად და

რაოდენობა დაზუსტდება შესაბამის სტანდარტს მორგებული საინჟინრო დოკუმენტაციის დამუშავებისას

ვერტიკალური გეგმარებით დაგეგმილია და გრგ-თი შეთანხმებულია ტერიტორიის სრულად მოსწორება და ერთ ნიშნულზე დასმა

შშმ პირთათვის შეუფერხებელი გადაადგილებისთვის

სამშენებლო ნორმები და წესები (სნდაწ II-80-89; სნდაწ 2.07.01.89)

ჰორიზონტალურად მიწისქვეშა წყალარინების ქსელებიდან შენობა ნაგებობამდე უნდა იყოს არანაკლებ - 3 მეტრი

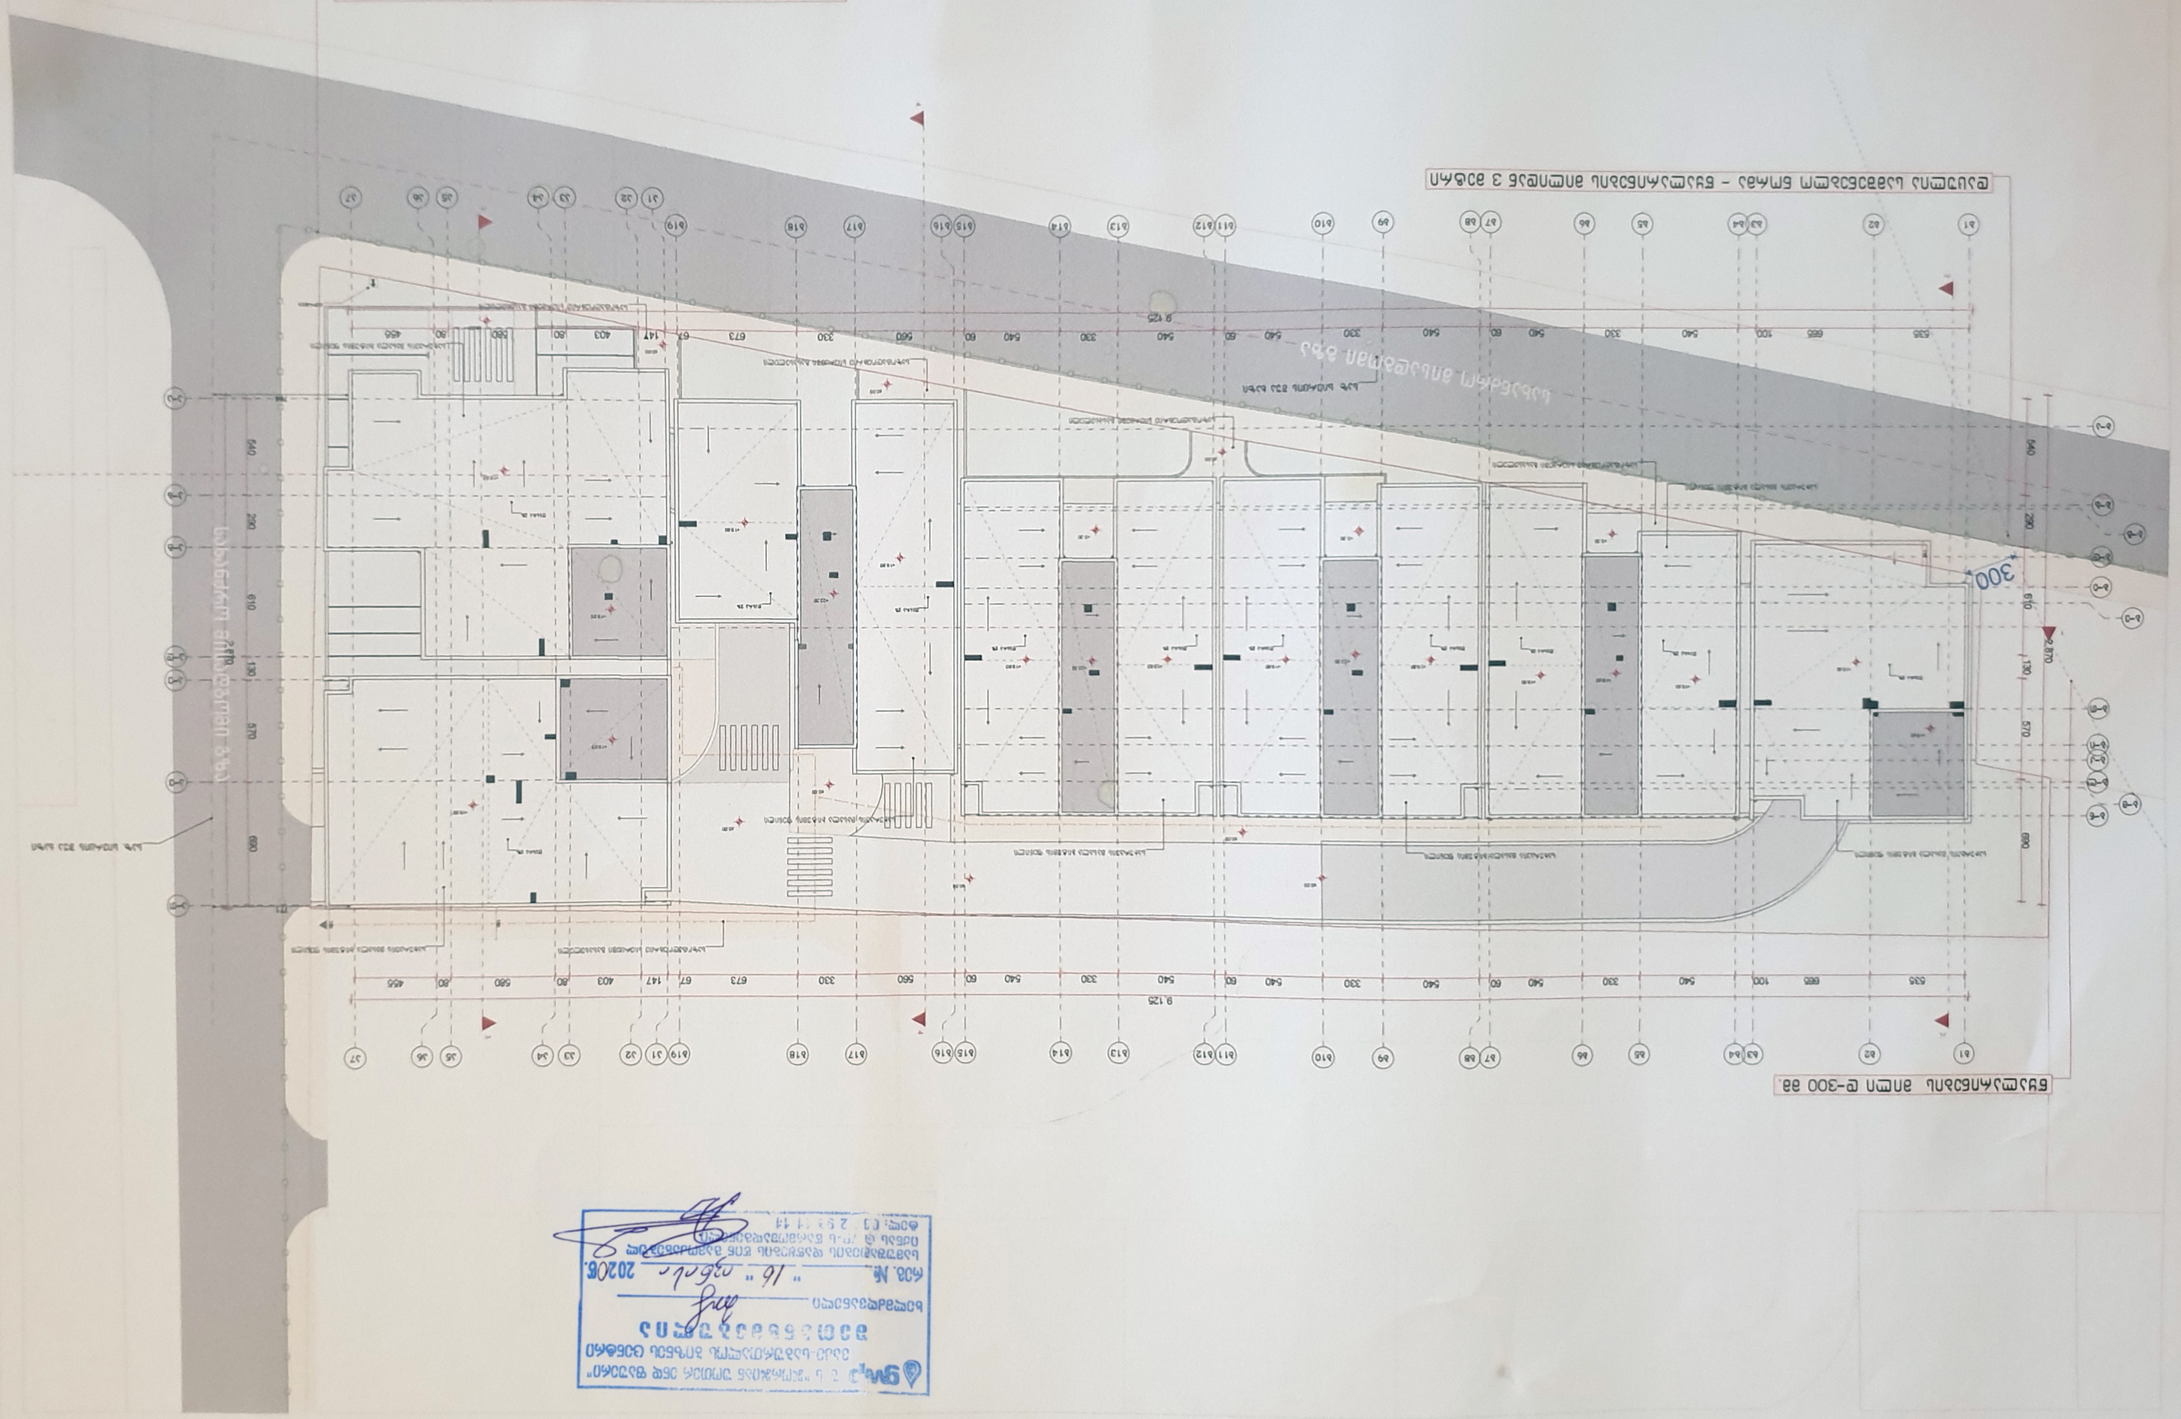
































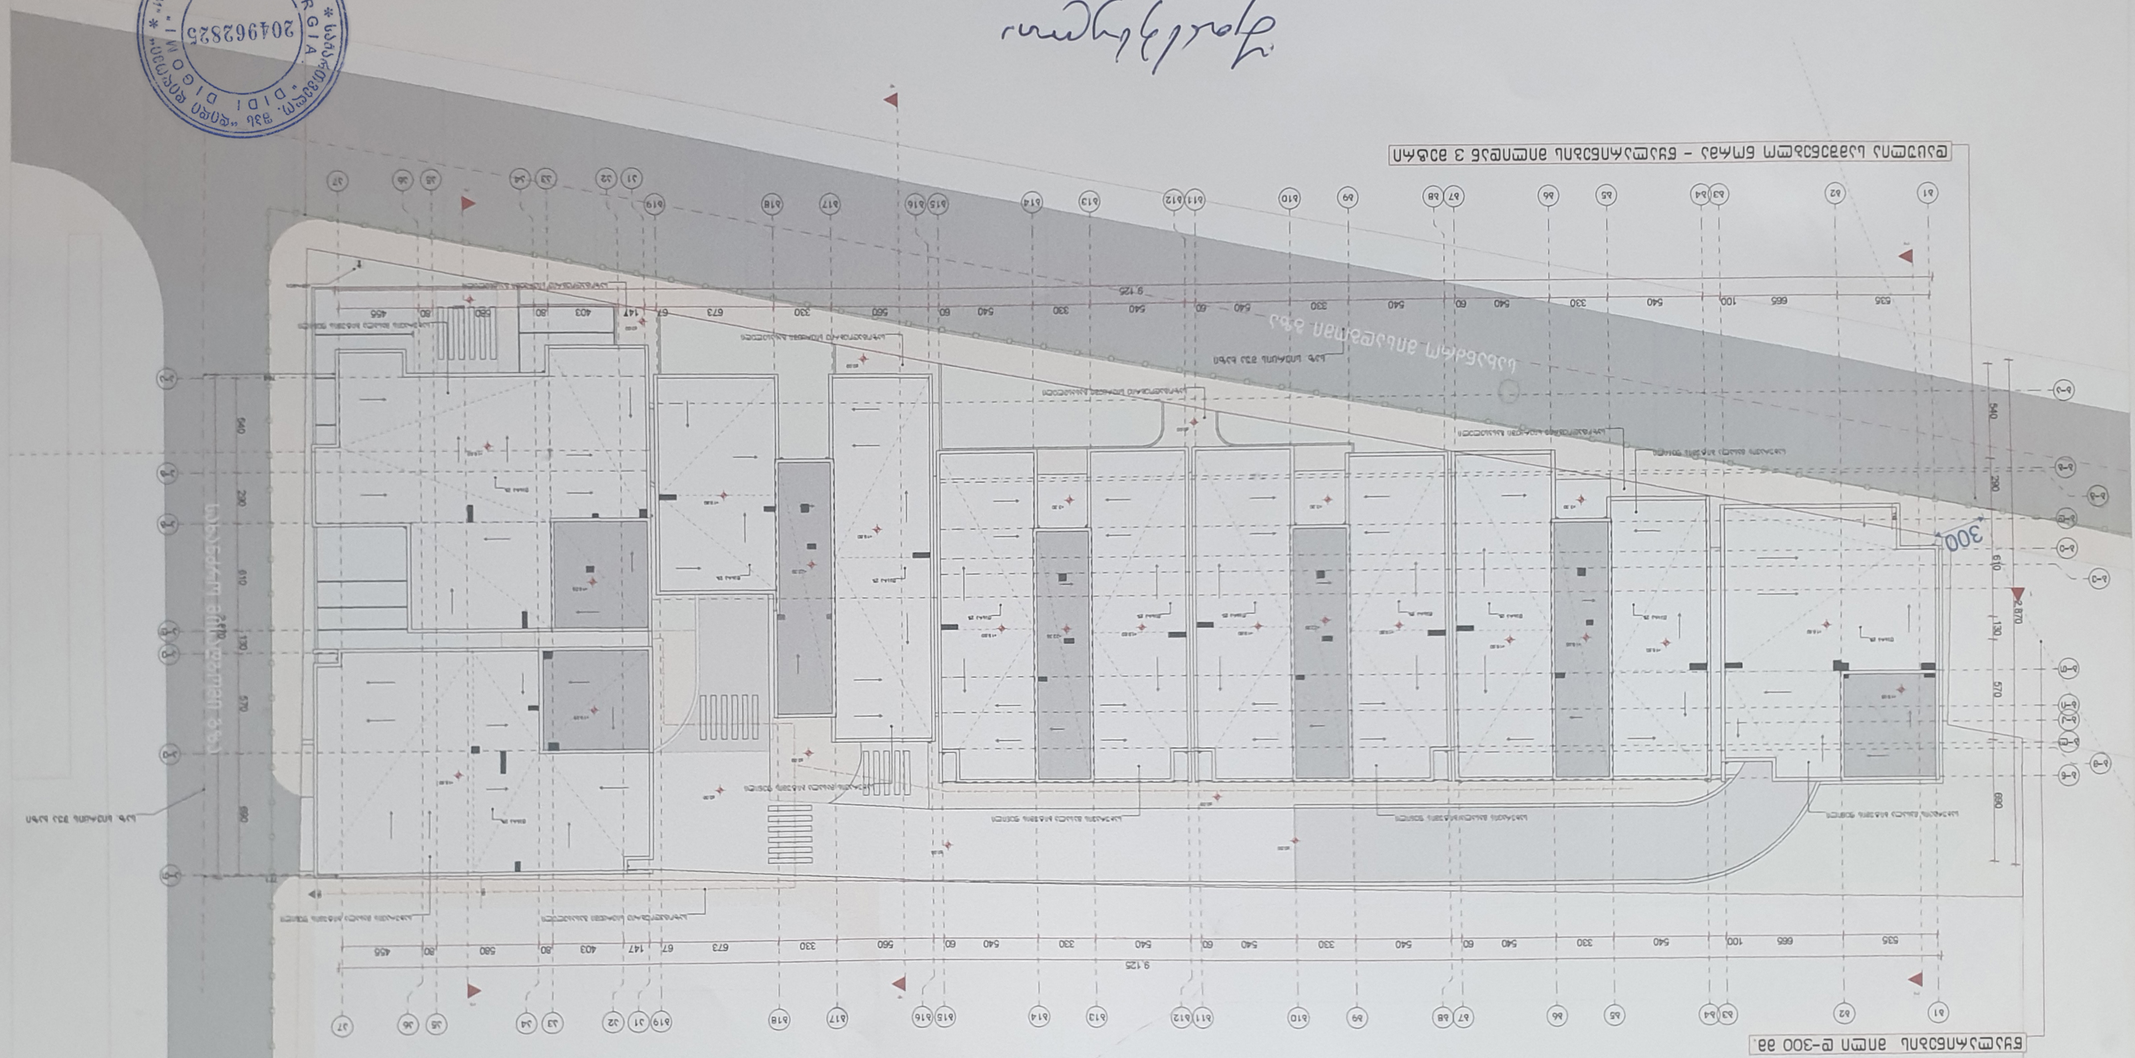
ზ.ანდრონიკაშვილის ქუჩა
300

საქართველო

ქ. თბილისი, დიდი დიღომი IV მ/რ, მიმდებარედ (ნაკვ. 07/018)
არასასოფლო-სამეურნეო დანიშნულების მიწის ნაკვეთის გეგმა

გეგმა

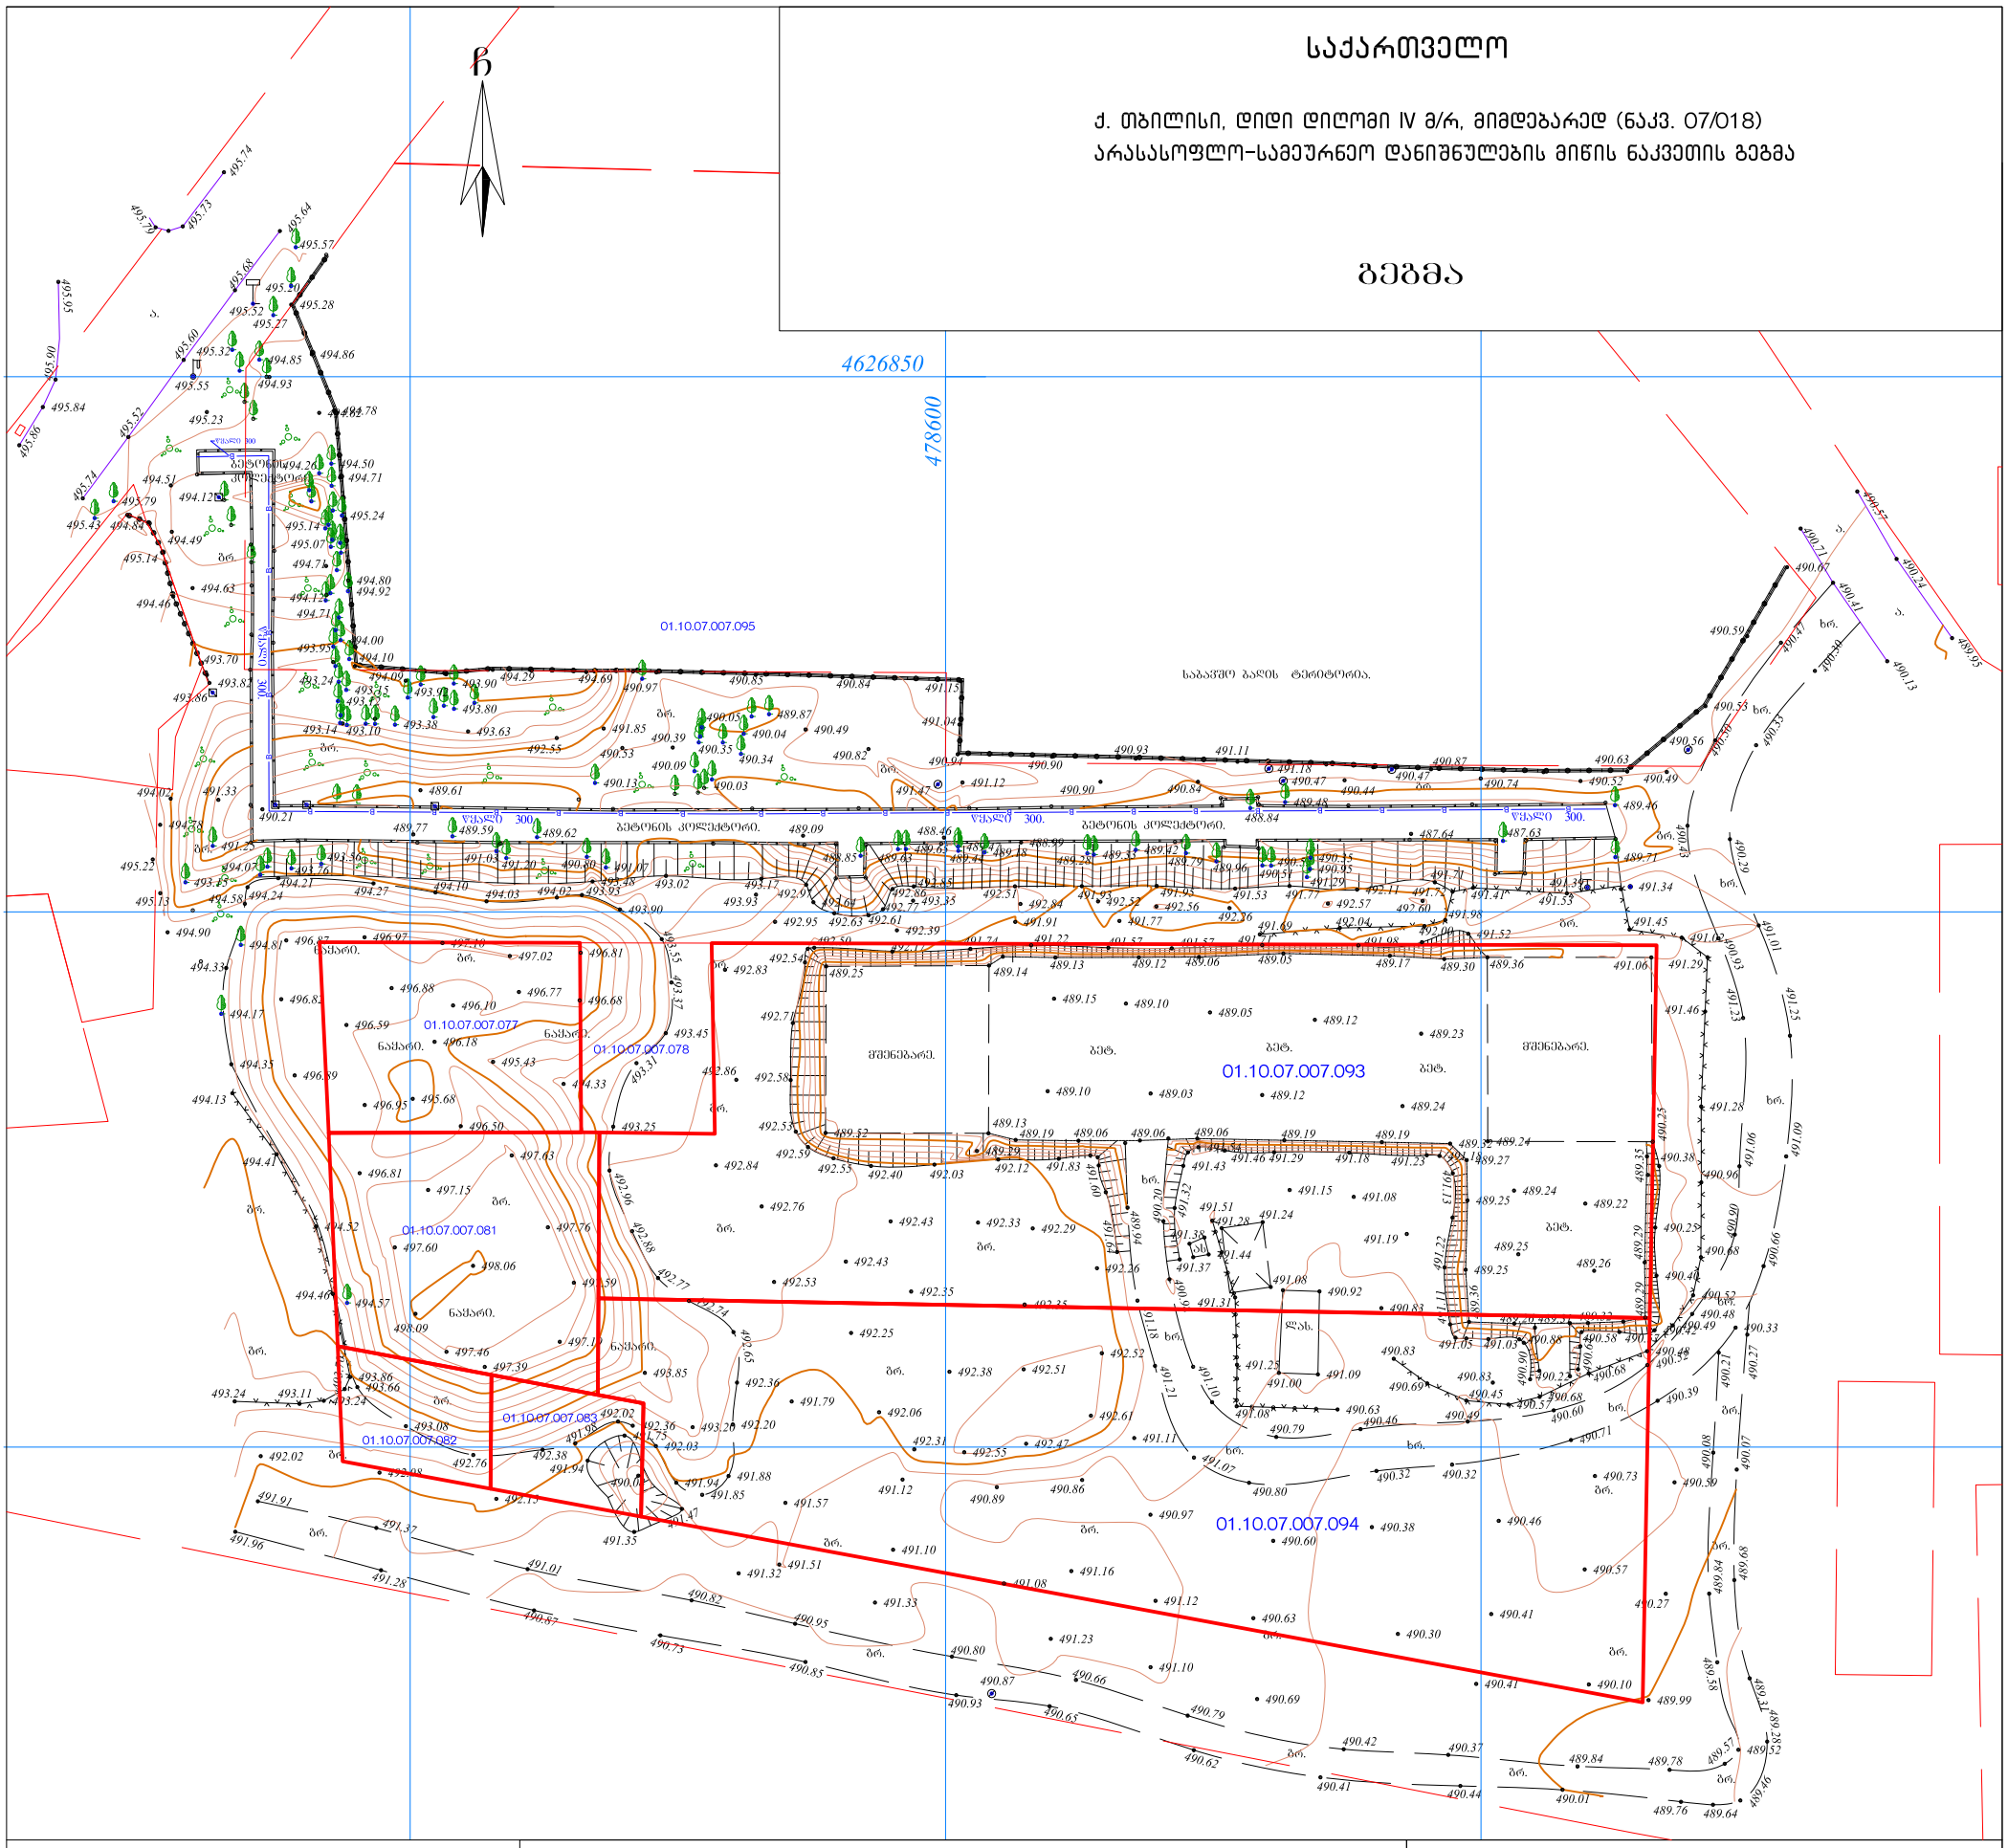

პირობითი აღნიშვნები

WGS 1984-ის კოორდინატთა სისტემის UTM პროექცია

საცხ. შენობა	ხის ღობე	წყალგაყვანილობა	
არასაცხ. შენობა	ღობე	გაზი	
ფარდული	ქვის კედელი	კანალიზაცია	
მშენებარე შენობა	კედელი	სანიაღვრე	
სატრანსფორ.	ფლატე	კავშირგაბმულობა	
ჯიხური	რკინიგზა	ელ. ქსელები	
ხეები გარე განათება	სამეთვალყურეო ჭები	გათბობა	
	ელ. გადამცემი ხაზი		

შენიშვნა:

შპს „არი“

ქ. თბილისი, გოგებაშვილის ქ. №29
5(55)663250 5(99)974595 tamriko.alt@mail.ru

დირექტორი:		გ. ჯანიაშვილი
აზომა:		ელ. ალექსანდროვი
დახაზა:		თ. ალთუნაშვილი
დამკვეთი:		
მასშტაბი: 1:500		11.03.2019წ.