დაგეგმარების საფუძვლები და მიზნები:

პროექტი შედგენილია ქ. თბილისის მუნიციპალიტეტის საკრებულოს 2016 წლის 01 აპრილის №86 განკარგულებით დამტკიცებული განაშენიანების რეგულირების გეგმის საფუძველზე.

მიწის ნაკვეთის მდებარეობა და აღწერა:

საპროექტო ტერიტორია მდებარეობს ქ. თბილისში, სექტორი - საბურთალო, დიდი დიღმის დასახლება, IV მიკრო/რაიონი, მიწის ნაკვეთზე საკადასტრო კოდით #01.10.07.007.094.

საპროექტო მიწის ნაკვეთს სამხრეთით და აღმოსავლეთით ესაზღვრება საზოგადოებრივი სივრცეები, ხოლო ჩრდილოეთით და დასავლეთით გრგ-ს ფარგლებში შემავალი რეგისტრირებული საკადასტრო ერთეულები.

პროექტის აღწერა:

წარმოდგენილი არქიტექტურული პროექტით გათვალისწინებულია A (A3, A4) და B (B1, B2, B3, B4, B5) მრავალბინიანი საცხოვრებელი ბლოკების მშენებლობა. მიწის საკონტროლო დონიდან A ბლოკის სიმაღლე უტოლდება 19.80 მეტრს, ხოლო B ბლოკის სიმაღლე განსაზღვრულია 23.10 მეტრის სახით.

შენობის ფუნქციური დანიშნულებები ბლოკებისა და სართულების მიხედვით გადანაწილებულია შემდეგი სახით:

<u>A ბლოკი:</u>

- მიწის დონის ქვედა სართული (-2.70 ნიშნულზე) - შემოზღუდული ავტოსადგომი.
- მიწის დონის ზედა I სართული (0.00 ნიშნულზე) - ღია ავტოსადგომი.
- მიწის დონის ზედა II – V სართულები (+3.30 - +13.20 ნიშნულებზე) – საცხოვრებელი ბინები.

<u>B ბლოკი:</u>

- მიწის დონის ქვედა სართული (-2.70 ნიშნულზე) - შემოზღუდული ავტოსადგომი და დამხმარე/ტექნიკური ფართები.
- მიწის დონის ზედა I სართული (0.00 ნიშნულზე) - ღია ავტოსადგომი.
- მიწის დონის ზედა II – VI სართულები (+3.30 - +16.50 ნიშნულებზე) – საცხოვრებელი ბინები.

საპროექტო შენობა მისაწვდომია შშმ პირთათვის, თუმცა შენობაში არ არის გათვალისწინებული “ა“ და „ბ“ ტიპის ერთეულები, რაც წესების თანახმად დასაშვებია. მისაწვდომი სვლა-გეზი მოიცავს შენობის ყველა სართულს. სართულებზე გადაადგილება ხორციელდება მისაწვდომი ლიფტის საშუალებით.

საპროექტო შენობის ყველა ბლოკი შეილესება და შეიღებება, დეკორატიული კუთხით გამოყენებული იქნება ცეცხლმედეგობაზე დამუშავებული ხის დარაბები, კარ-ფანჯარა წარმოადგენს მინაპაკეტს მეტალოპლასტმასის მოჩარჩოებით.

<u>შენობის საპროექტო ნაწილში მოეწყობა შემდეგი ხანძრისგან დაცვის სისტემები:</u>

1. ავტოსაშხეფი სისტემა მოეწყობა შემოზღუდულ ავტოსადგომებში;
2. სახანძრო მილდგარების სისტემა - შიგა გასასვლელის კიბეების შესასვლელთან დერეფნის საზღვრებში;
3. ხელის ცეცხლმაქრები - სწ-2 ჯგუფის დაკავებულობებში;
4. სახანძრო განგაშისა და კვამლაღმომჩენი სისტემები, კერძოდ:

- კვამლის ავტომატური აღმომჩენი სისტემა.
- კვამლზე მორეაგირე ერთ და მრავალბლოკიანი მაუწყებლები.
- სახანძრო განგაშის ხელით სამართავი სისტემა.
- სახანძრო განგაშის სისტემა.
- მხედველობითი განგაშის სისტემა.

5. კვამლის საკონტროლო სისტემა - დერეფნებში, ლიფტის შახტებში, ლიფტის ფოიეებში, შემოზღუდულ ავტოსადგომებსა და შიგა გასასვლელის გზა-კიბეებზე.
6. სახანძრო-სამაშველო სამსახურის მიერ გამოსაყენებელი მისაერთებლები.
7. ჰიდრანტი.

<u>დაგეგმარებისთვის გამოყენებული კანონმდებლობის აღწერა:</u>

საპროექტო შენობის დაგეგმარებისთვის გამოყენებულია საქართველოს მთავრობის #41 დადგენილება - ტექნიკური რეგლამენტი „შენობა-ნაგებობების უსაფრთხოების წესები“. საქართველოს მთავრობის 2009 წლის 24 მარტის 57 დადგენილება და ქალაქ თბილისის მუნიციპალიტეტის საკრებულოს 2016 წლის 24 მაისის #14-39 დადგენილება.

შენობა-ნაგებობის უსაფრთხოების წესებთან შესაბამისობის ანალიზი

გამოყენებული წესები - **„შენობა-ნაგებობის უსაფრთხოების წესები“**

ჩამოთვალეთ შენობის დაკავებულებები და აღწერეთ თითოეული გამოყენება („ა“ და „ბ“ ბლოკისთვის)
საცხოვრებელი ჯგუფი სც-2 (საცხოვრებელი ბინები „ა“ ბლოკში +3.30 - +13.20 ნიშნულებზე; ხოლო „ბ“ ბლოკში - +3.30 - +16.50 ნიშნულებზე);
მცირე საფრთხის შემცველი სასაწყობო ჯგუფი სწ-2 (შეღობილი ავტოსადგომები -2.70 ნიშნულზე „ა“ და „ბ“ ბლოკებში, ღია ავტოსადგომი 0.00 ნიშნულზე „ა“ და „ბ“ ბლოკებში, ტექნიკური ფართები -2.70 ნიშნულზე „ბ“ ბლოკში);

კონსტრუქციის ტიპი:	**(„ა“ და „ბ“ ბლოკისთვის)**
განსაზღვრეთ კონსტრუქციის ტიპი ახალი შენობისთვის: მაგალითი: II-A, II-B, V-A, V-B	**I-A**

სიმაღლის შეზღუდვები („ა“ და „ბ“ ბლოკისთვის) ცხრილი 503 -ის მიხედვით		
დაკავებულობები	**დასაშვები სართულიანობა**	**შემოთავაზებული სართულიანობა**
საცხოვრებელი ჯგუფი სც-2;	შეუზღუდავია	არ იზღუდება
მცირე საფრთხის შემცველი სასაწყობო ჯგუფი სწ-2;	შეუზღუდავია	არ იზღუდება
	დასაშვები სიმაღლე	**შემოთავაზებული სიმაღლე**
შენობის სიმაღლე =	შეუზღუდავია	არ იზღუდება
მიწის დონის ზემოთ სართულ(ებ)ის რაოდენობა =	შეუზღუდავია	არ იზღუდება

ფართობის შეზღუდვები („ა“ და „ბ“ ბლოკისთვის) ცხრილი 503 -ის მიხედვით		
დაკავებულობები	**დასაშვები ფართობი (სართულზე)**	**შემოთავაზებული ფართობი (სართულზე)**
საცხოვრებელი ჯგუფი სც-2;	შეუზღუდავია	არ იზღუდება
მცირე საფრთხის შემცველი სასაწყობო ჯგუფი სწ-2;	შეუზღუდავია	არ იზღუდება
შემოთავაზებული ფართობების ჯამი =	არ იზღუდება	
სართულების რაოდენობა =	არ იზღუდება	
შენობის საერთო ფართობი =	არ იზღუდება	

A ბლოკი			
გარე არამზიდი კედლის ცეცხლმედეგობის მოთხოვნები ცხრილი 602-ის მიხედვით			
გარე კედელი	**ხანძარსაწინააღმდეგო მანძილი** (მეტრი)	**ცეცხლმედეგობის ხარისხი** (საათი)	
		მოთხოვნილი	**გათვალისწინებული**
ა-ა - ა-თ ღერძებში (-2.70 ნიშნულზე)	7.7	1 სთ.	1 სთ.
ა-ა - ა-ვ ღერძებში (0.00 ნიშნულზე)	9 <	0 სთ.	0 სთ.
ა-ა - ა-გ ღერძებში (+3.30 – +13.20 ნიშნულებზე)	7.6 - 7.8	1 სთ.	1 სთ.
ა-გ - ა-დ ღერძებში (+3.30 – +13.20 ნიშნულებზე)	9 <	0 სთ.	1 სთ. (იხ. შენიშვნა #1)
ა-ე - ა-თ ღერძებში (+3.30 – +13.20 ნიშნულებზე)	7.5 – 7.7	1 სთ.	1 სთ.
თ-ა - ა-ა ღერძებში	განსაზღვრულია 705.3 პუნქტის გამონაკლისი და ორივე ბლოკი ერთი შენობის ნაწილად რეგულირდება		
ა1 - ა7 ღერძებში (-2.70 – 0.00 ნიშნულებზე)	9 <	0 სთ.	0 სთ.
ა1 - ა7 ღერძებში (+3.30 – +13.20 ნიშნულებზე)	9 <	0 სთ.	1 სთ. (იხ. შენიშვნა #1)
ა7 - ა1 ღერძებში	0 – 0.3	1 სთ.	1 სთ.

შენიშვნა #1: ისეთ გარე კედლებს, რომელთა ხანძარსაწინააღმდეგო მანძილი 9.0 მეტრი ან მეტია, 602-ე ცხრილის შესაბამისად, ცეცხლმედეგობის ხარისხი არ მოეთხოვება, თუმცა 705.8.5 პუნქტის თანახმად, სავალდებულოა ღიობების შვეული გამიჯვნისადმი მოთხოვნების უზრუნველყოფა, შესაბამისად ზემოთმოცემულ ცხრილში განსაზღვრულ გარე კედლების ცეცხლმედეგობის ხარისხი უნდა გაუტოლდეს მინიმუმ 1 საათს.

B ბლოკი			
გარე არამზიდი კედლის ცეცხლმედეგობის მოთხოვნები ცხრილი 602-ის მიხედვით			
გარე კედელი	ხანძარსაწინააღმდეგო მანძილი (მეტრი)	ცეცხლმედეგობის ხარისხი (საათი)	
		მოთხოვნილი	გათვალისწინებული
ბ1 - ბ18 ღერძებში	6.0 – 9 <	1 სთ.	1 სთ.
ბ18 - ბ1 ღერძებში (-2.70 ნიშნულზე)	5.5 – 6.5	1 სთ.	1 სთ.
ბ18 - ბ1 ღერძებში (+3.30 – +16.50 ნიშნულებზე)	7.4 – 9 <	1 სთ.	1 სთ.
ბ-ა - ბ-ნ ღერძებში	განსაზღვრულია 705.3 პუნქტის გამონაკლისი და ორივე ბლოკი ერთი შენობის ნაწილად რეგულირდება		
ბ-თ - ბ-ე ღერძებში	0.5 – 0.7	1 სთ.	1 სთ.

გარე კედლის ღიობებისადმი მოთხოვნები ცხრილი 705.8 -ის მიხედვით							
გარე კედელი	ხანძარსაწინააღმდეგო მანძილი (მეტრი)	კედლის ღიობების ფართობი (კედლის %)					
		დასაშვები			გათვალისწინებული		
		დაცული	დაუცველი საშხეფებით	დაუცველი	დაცული	დაუცველი საშხეფებით	დაუცველი
ბ1 - ბ3 ღერძებში (+3.30 - +13.20 ნიშნულებზე)	6.5 - 7.60	შეუზღუდავია	შეუზღუდავია	45%			45%
ბ4 - ბ7 ღერძებში (+3.30 - +13.20 ნიშნულებზე)	7.2 – 8.8	შეუზღუდავია	შეუზღუდავია	45%			45%
ბ8 - ბ11 ღერძებში (+3.30 - +16.50 ნიშნულებზე	7.1 – 9 <	შეუზღუდავია	შეუზღუდავია	45%			45%

)							
ბ12 - ბ15 ღერძებში (+3.30 - +16.50 ნიშნულებზე)	9 <	აუცილებელი არ არის	აუცილებელი არ არის	შეუზღუდავია			45%
ბ16 - ბ19 ღერძებში (+3.30 - +16.50 ნიშნულებზე)	8.1 – 9 <	შეუზღუდავია	შეუზღუდავია	70%			40%
ა1 - ა7 ღერძებში (+3.30 - +13.20 ნიშნულებზე)	9 <	აუცილებელი არ არის	აუცილებელი არ არის	შეუზღუდავია			33%
ბ15 - ბ12 (+3.30 - +16.50 ნიშნულებზე)	7.4 – 7.6 (ღიობე ბიან ნაწილშ ი)	შეუზღუდავია	შეუზღუდავია	45%			42%
ბ11 - ბ8 (+3.30 - +16.50 ნიშნულებზე)	6.0 – 7.9	შეუზღუდავია	შეუზღუდავია	45%			42%
ბ7 - ბ4 (+3.30 - +13.20 ნიშნულებზე)	7.6 – 7.9	შეუზღუდავია	შეუზღუდავია	70%			45%
ბ3 - ბ1 (+3.30 - +13.20 ნიშნულებზე)	6.5 - 7.4	შეუზღუდავია	შეუზღუდავია	45%			20%
ა-თ - ბ-ნ	9 <	აუცილებელი არ არის	აუცილებელი არ არის	შეუზღუდავია			არ იზღუდება
ბ-ნ - ა-ა	0.4 – 4.7	დაუშვებელია	დაუშვებელია	დაუშვებელია			0%
ა-ა - ა-დ (+3.30 - +13.20 ნიშნულებზე)	7.5 – 9 <	შეუზღუდავია	შეუზღუდავია	70%			30%
ა-ე - ა-თ (+3.30 - +13.20 ნიშნულებზე)	7.6 – 7.7	შეუზღუდავია	შეუზღუდავია	70%			49%

ხანძრისაგან დაცვის სისტემებისადმი მოთხოვნები							
დაკავებულობები/სივრცეები/გასასვლელი საშუალებები	ავტოსაშველფი სისტემა	ალტერნატიული ავტომატური ცეცხლსაქრობი სისტემები	სახანძრო განგაშისა, კვამლაღმომჩენი და ცეცხლაღმომჩენი სისტემები	სახანძრო მილდგარების სისტემები	კვამლის საკონტროლო სისტემები	ხელის ცეცხლმაქრები	საავარიო განგაშის სისტემები
საცხოვრებელი ჯგუფი სც-2;			კი (სახანძრო განგაშის ხელით სამართავი სისტემის კოლოფები, რომლებიც ააქტიურებს სახანძრო განგაშის სისტემას); (კვამლზე მორეაგირე მაუწყებლის ერთი და მრავალბლოკიანი მოწყობილობები - საძინებლებში);				
მცირე საფრთხის შემცველი სასაწყობო ჯგუფი სწ-2;	კი (-2.70 ნიშნულზე)		კი (კვამლაღმომჩენები); (სახანძრო განგაშის სისტემის		კი (შემოზღუდული ავტოსადგომი მექანიკური განიავებით);	კი	

			მოწყობილობები); (მხედველობითი განგაშის მოწყობილობები - ავტოსადგომებზე);				
კიბის უჯრედი			**კი** (კვამლის ავტომატური აღმომჩენები, კიბის შესასვლელებთან);	**კი** (გზა-კიბეების შესასვლელებთან);	**კი** (კიბის უჯრედები და ტამბურები მექანიკური განიავების სისტემით);		
ლიფტები			**კი** (კვამლაღმომჩენები - ლიფტის ფოიეებსა და სამანქანეოთახებში);		**კი** (ლიფტის შახტები დაწნევის სისტემით);		
დერეფანი			**კი** (სახანძრო განგაშის სისტემის მოწყობილობები).		**კი** (კვამლსაწინააღმდეგო ვენტილაცია);		
სახანძრო-სამაშველო სამსახურის მიერ გამოსაყენებელი მისაერთებლები				**კი**			
სახანძრო ტუმბოები და წყლის რეზერვუარი (განთვსებულია-2.70 ნიშნულზე)				**კი**			
გენერატორი, მეორადი ელექტრო და ენერგო დატვირთვებისთვის (განთავსებულია-2.70 ნიშნულზე)				**კი**			

განიავებისადმი მოთხოვნები („ა“ და „ბ“ ბლოკისთვის)		
დაკავებულობები/სივრცეები/გასასვლელი საშუალებები	ბუნებრივი განიავება	ხელოვნური განიავება
საცხოვრებელი ჯგუფი სც-2;	კი	
მცირე საფრთხის შემცველი სასაწყობო ჯგუფი სწ-2;	კი (ღია ავტოსადგომი 0.00 ნიშნულზე „ა“ და „ბ“ ბლოკებში);	კი (შემოზღუდული ავტოსადგომი -2.70 ნიშნულზე, „ა“ და „ბ“ ბლოკებში); (ტექნიკური ფართები -2.70 ნიშნულზე, „ბ“ ბლოკში);
კიბის უჯრედები		კი
კიბის ვესტიბიულები		კი
ლიფტები		კი
ლიფტის ფოიეები		კი
დერეფნები		კი
ტუალეტები და სააბაზანო ოთახები		კი

თითოეული სართულიდან გასასვლელი საშუალება („ა“ ბლოკისთვის)									
სართულები	დაკავებულობა და დაკავებულობის დატვირთვის ჯამური მაჩვენებელი	მოთხოვნილი გასასვლელების/გასასვლელთან მისადგომის რაოდენობა	გათვალისწინებული გასასვლელების/ გასასვლელთან მისადგომის რაოდენობა და ტიპი	გასასვლელი საშუალებების სიგანე(მეტრი)					
				გზა-კიბეები		დერაფანი,		გასასვლელის გზა-კარი	
				მოთხოვნილი	გათვალისწინებული	მოთხოვნილი	გათვალისწინებული	მოთხოვნილი	გათვალისწინებული
მიწის დონის ქვედა სართული	ჯგუფი სწ-2 (დ.დ. 28);	2	2 (გზა-კიბე);	1.10მ.	1.36მ.	-	-	0.82მ.	0.89მ.
I სართული	ჯგუფი სწ-2 (დ.დ. 27);	2	2 (ბილიკი);	-	-	-	-	0.82მ.	1.30მ. (სულ მცირე)
II სართული	ჯგუფი სც-2 (დ.დ. 14); „ა-ა -ა-გ“ ღერძებში	1	1 (გზა-კიბე);	1.10მ.	1.36მ.	1.20მ.	1.75მ. (სულ მცირე)	0.82მ.	0.89მ.
	ჯგუფი სც-2 (დ.დ. 13); „ა-დ -ა-თ“ ღერძებში	1	1 (გზა-კიბე);	1.10მ.	1.36მ.	1.20მ.	1.75მ. (სულ მცირე)	0.82მ.	0.89მ.
III	ჯგუფი სც-2	1	1	1.10მ.	1.36მ.	1.20მ.	1.75მ.	0.82მ.	0.89მ.

სართული	(დ.დ. 14); „ა-ა -ა-გ“ ღერძებში		(გზა-კიბე);				(სულ მცირე)		
	ჯგუფი სც-2 (დ.დ. 13); „ა-დ -ა-თ“ ღერძებში	1	1 (გზა-კიბე);	1.10მ.	1.36მ.	1.20მ.	1.75მ. (სულ მცირე)	0.82მ.	0.89მ.
IV სართული	ჯგუფი სც-2 (დ.დ. 14); „ა-ა -ა-გ“ ღერძებში	1	1 (გზა-კიბე);	1.10მ.	1.36მ.	1.20მ.	1.75მ. (სულ მცირე)	0.82მ.	0.89მ.
	ჯგუფი სც-2 (დ.დ. 13); „ა-დ -ა-თ“ ღერძებში	1	1 (გზა-კიბე);	1.10მ.	1.36მ.	1.20მ.	1.75მ. (სულ მცირე)	0.82მ.	0.89მ.
V სართული	ჯგუფი სც-2 (დ.დ. 14); „ა-ა -ა-გ“ ღერძებში	1	1 (გზა-კიბე);	1.10მ.	1.36მ.	1.20მ.	1.75მ. (სულ მცირე)	0.82მ.	0.89მ.
	ჯგუფი სც-2 (დ.დ. 13); „ა-დ -ა-თ“ ღერძებში	1	1 (გზა-კიბე);	1.10მ.	1.36მ.	1.20მ.	1.75მ. (სულ მცირე)	0.82მ.	0.89მ.

თითოეული სართულიდან გასასვლელი საშუალება („ბ“ ბლოკისთვის)									
სართულები	დაკავებულობა და დაკავებულობის დატვირთვის ჯამური მაჩვენებელი	მოთხოვნილი გასასვლელების/გასასვლელთან მისადგომის რაოდენობა	გათვალისწინებული გასასვლელების/გასასვლელთან მისადგომის რაოდენობა და ტიპი	გასასვლელი საშუალებების სიგანე(მეტრი)					
				გზა-კიბეები		დერაფანი,		გასასვლელის გზა-კარი	
				მოთხოვნილი	გათვალისწინებული	მოთხოვნილი	გათვალისწინებული	მოთხოვნილი	გათვალისწინებული
მიწის დონის ქვედა სართული	ჯგუფი სწ-2 (დ.დ. 47);	2	5 (გზა-კიბე);	1.10მ.	1.36მ.	-	-	0.82მ.	0.84მ. (სულ მცირე)
I სართული	ჯგუფი სწ-2 (დ.დ. 58);	2	8 (ბილიკი);	-	-	-	-	0.82მ.	1.20მ. (სულ მცირე)
II სართული	ჯგუფი სც-2 (დ.დ. 10); „ბ-1 -ბ-3“ ღერძებში	1	1 (გზა-კიბე);	1.10მ.	1.36მ.	1.20მ.	1.75მ. (სულ მცირე)	0.82მ.	0.84მ.

	ჯგუფი სც-2 (დ.დ. 13); „ბ-4 -ბ-7“ ღერძებში	1	1 (გზა-კიბე);	1.10მ.	1.36მ.	1.20მ.	1.25მ. (სულ მცირე)	0.82მ.	0.84მ.
	ჯგუფი სც-2 (დ.დ. 14); „ბ-8 -ბ-11“ ღერძებში	1	1 (გზა-კიბე);	1.10მ.	1.36მ.	1.20მ.	1.25მ. (სულ მცირე)	0.82მ.	0.84მ.
	ჯგუფი სც-2 (დ.დ. 14); „ბ-8 -ბ-11“ ღერძებში	1	1 (გზა-კიბე);	1.10მ.	1.36მ.	1.20მ.	1.25მ. (სულ მცირე)	0.82მ.	0.84მ.
	ჯგუფი სც-2 (დ.დ. 14); „ბ-8 -ბ-11“ ღერძებში	1	1 (გზა-კიბე);	1.10მ.	1.36მ.	1.20მ.	1.25მ. (სულ მცირე)	0.82მ.	0.89მ.
III სართული	ჯგუფი სც-2 (დ.დ. 10); „ბ-1 -ბ-3“ ღერძებში	1	1 (გზა-კიბე);	1.10მ.	1.36მ.	1.20მ.	1.75მ. (სულ მცირე)	0.82მ.	0.84მ.
	ჯგუფი სც-2 (დ.დ. 13); „ბ-4 -ბ-7“ ღერძებში	1	1 (გზა-კიბე);	1.10მ.	1.36მ.	1.20მ.	1.25მ. (სულ მცირე)	0.82მ.	0.84მ.
	ჯგუფი სც-2 (დ.დ. 14); „ბ-8 -ბ-11“ ღერძებში	1	1 (გზა-კიბე);	1.10მ.	1.36მ.	1.20მ.	1.25მ. (სულ მცირე)	0.82მ.	0.84მ.
	ჯგუფი სც-2 (დ.დ. 14); „ბ-8 -ბ-11“ ღერძებში	1	1 (გზა-კიბე);	1.10მ.	1.36მ.	1.20მ.	1.25მ. (სულ მცირე)	0.82მ.	0.84მ.
	ჯგუფი სც-2 (დ.დ. 14); „ბ-8 -ბ-11“ ღერძებში	1	1 (გზა-კიბე);	1.10მ.	1.36მ.	1.20მ.	1.25მ. (სულ მცირე)	0.82მ.	0.89მ.
IV სართული	ჯგუფი სც-2 (დ.დ. 10); „ბ-1 -ბ-3“ ღერძებში	1	1 (გზა-კიბე);	1.10მ.	1.36მ.	1.20მ.	1.75მ. (სულ მცირე)	0.82მ.	0.84მ.
	ჯგუფი სც-2 (დ.დ. 13);	1	1 (გზა-კიბე);	1.10მ.	1.36მ.	1.20მ.	1.25მ. (სულ	0.82მ.	0.84მ.

	„ბ-4 -ბ-7“ ღერძებში						მცირე)		
	ჯგუფი სც-2 (დ.დ. 14); „ბ-8 -ბ-11“ ღერძებში	1	1 (გზა-კიბე);	1.10მ.	1.36მ.	1.20მ.	1.25მ. (სულ მცირე)	0.82მ.	0.84მ.
	ჯგუფი სც-2 (დ.დ. 14); „ბ-12 -ბ-15“ ღერძებში	1	1 (გზა-კიბე);	1.10მ.	1.36მ.	1.20მ.	1.25მ. (სულ მცირე)	0.82მ.	0.84მ.
	ჯგუფი სც-2 (დ.დ. 14); „ბ-16 -ბ-19“ ღერძებში	1	1 (გზა-კიბე);	1.10მ.	1.36მ.	1.20მ.	1.25მ. (სულ მცირე)	0.82მ.	0.89მ.
V სართული	ჯგუფი სც-2 (დ.დ. 10); „ბ-1 -ბ-3“ ღერძებში	1	1 (გზა-კიბე);	1.10მ.	1.36მ.	1.20მ.	1.75მ. (სულ მცირე)	0.82მ.	0.84მ.
	ჯგუფი სც-2 (დ.დ. 13); „ბ-4 -ბ-7“ ღერძებში	1	1 (გზა-კიბე);	1.10მ.	1.36მ.	1.20მ.	1.25მ. (სულ მცირე)	0.82მ.	0.84მ.
	ჯგუფი სც-2 (დ.დ. 14); „ბ-8 -ბ-11“ ღერძებში	1	1 (გზა-კიბე);	1.10მ.	1.36მ.	1.20მ.	1.25მ. (სულ მცირე)	0.82მ.	0.84მ.
	ჯგუფი სც-2 (დ.დ. 14); „ბ-12 -ბ-15“ ღერძებში	1	1 (გზა-კიბე);	1.10მ.	1.36მ.	1.20მ.	1.25მ. (სულ მცირე)	0.82მ.	0.84მ.
	ჯგუფი სც-2 (დ.დ. 14); „ბ-16 -ბ-19“ ღერძებში	1	1 (გზა-კიბე);	1.10მ.	1.36მ.	1.20მ.	1.25მ. (სულ მცირე)	0.82მ.	0.89მ.
VI სართული	ჯგუფი სც-2 (დ.დ. 14); „ბ-8 -ბ-11“ ღერძებში	1	1 (გზა-კიბე);	1.10მ.	1.36მ.	1.20მ.	1.25მ. (სულ მცირე)	0.82მ.	0.84მ.
	ჯგუფი სც-2 (დ.დ. 14); „ბ-12 -ბ-15“ ღერძებში	1	1 (გზა-კიბე);	1.10მ.	1.36მ.	1.20მ.	1.25მ. (სულ მცირე)	0.82მ.	0.84მ.

	ჯგუფი სც-2 (დ.დ. 14); „ბ-16 -ბ-19“ ღერძებში	1	1 (გზა-კიბე);	1.10მ.	1.36მ.	1.20მ.	1.25მ. (სულ მცირე)	0.82მ.	0.89მ.

წყალსადენი სისტემის ფიქსირებული მოწყობილობების რაოდენობა („ა“ და „ბ“ ბლოკისთვის) ცხრილი 1602.1-ის მიხედვით													
სართულები	დაკავებულობა და დაკავებულობის დატვირთვის ჯამური მაჩვენებელი	ფიქსირებული მოწყობილობები(ცალი)											
		უნიტაზი		ტუალეტის ხელსაბანები		აბაზანა/შხაპი		სასმელი წყლის ფანტანი		სამომსახურეო ნიჟარა		სამზარეულოს ნიჟარა	
		მოთხოვნილი	გათვალისწინებული	მოთხოვნილი	გათვალისწინებული	მოთხოვნილი	გათვალისწინებული	მოთხოვნილი	გათვალისწინებული	მოთხოვნილი	გათვალისწინებული	მოთხოვნილი	გათვალისწინებული
მიწის დონის ქვედა სართული	*იმის გათვალისწინებით, რომ „ბ“ ბლოკში, -2.70 ნიშნულზე განთავსებული ტექნიკური ფართები წარმოადგენს ძირითადი ფუნქციის დამხმარე ფართებს, რომლებიც არ იქნება მუდმივად დაკავებული, აღნიშნული სივრცეებისთვის არ არის გათვალისწინებული წყალსადენი სისტემები;*												
I სართული	*-2.70 და 0.00 ნიშნულზე განთავსებულ ავტოსადგომებს არ ემსახურებიან მეთვალყურეები, შესაბამისად არ არის სავალდებულო ტუალეტების მოწყობა თანახმად 1602.3 ქვეთავის გამონაკლისისა;*												

წყალსადენი სისტემის ფიქსირებული მოწყობილობების რაოდენობა-საცხოვრებელი ჯგუფი სც-2 ქვეჯგუფი („ა“ და „ბ“ ბლოკისთვის) ცხრილი 1602.1-ის მიხედვით											
სართულები	საცხოვრებელი ერთეულები	ფიქსირებული მოწყობილობები									
		უნიტაზი (ერთ საცხოვრებელ ერთეულზე)		ტუალეტის ხელსაბანები (ერთ საცხოვრებელ ერთეულზე)		აბაზანა/შხაპი (ერთ საცხოვრებელ ერთეულზე)		სამზარეულოს ნიჟარა (ერთ საცხოვრებელ ერთეულზე)		ავტომატური სარეცხი მანქანის მისაერთებელი	
		მოთხოვნილი	გათვალისწინებული	მოთხოვნილი	გათვალისწინებული	მოთხოვნილი	გათვალისწინებული	მოთხოვნილი	გათვალისწინებული	მოთხოვნილი	გათვალისწინებული
II სართული	ბინა №1; №2; №3, №5, №7, №8, №9, №10,	1	1	1	1	1	1	1	1	1 (20 საცხ. ერთეულზე)	1 (თითო საცხ.

	№11, №12, №13 და №14										ერთეულზე)
	ბინა №4;	1	2	1	2	1	1	1	1	1 (20 საცხ. ერთეულზე)	1 (თითო საცხ. ერთეულზე)
	ბინა №6;	1	2	1	2	1	2	1	1	1 (20 საცხ. ერთეულზე)	1 (თითო საცხ. ერთეულზე)
III სართული	ბინა №15; №16; №17, №18, №19, №20, №21, №22, №24, №26, №27 და №28;	1	1	1	1	1	1	1	1	1 (20 საცხ. ერთეულზე)	1 (თითო საცხ. ერთეულზე)
	ბინა №25;	1	2	1	2	1	1	1	1	1 (20 საცხ. ერთეულზე)	1 (თითო საცხ. ერთეულზე)
	ბინა №23;	1	2	1	2	1	2	1	1	1 (20 საცხ. ერთეულზე)	1 (თითო საცხ. ერთეულზე)
IV სართული	ბინა №29; №30, №31, №33, №35, №36, №37, №38, №39, №40, №41, №42;	1	1	1	1	1	1	1	1	1 (20 საცხ. ერთეულზე)	1 (თითო საცხ. ერთეულზე)
	ბინა №32;	1	2	1	2	1	1	1	1	1 (20 საცხ. ერთეულზე)	1 (თითო საცხ. ერთეულზე)
	ბინა №34;	1	2	1	2	1	2	1	1	1 (20 საცხ. ერთეულზე)	1 (თითო საცხ. ერთეულზე)
V სართული	ბინა №43, №44, №45, №46, №47, №48, №49, №50, №52, №54, №55, №56;	1	1	1	1	1	1	1	1	1 (20 საცხ. ერთეულზე)	1 (თითო საცხ. ერთეულზე)
	ბინა №53;	1	2	1	2	1	1	1	1	1 (20 საცხ. ერთეულზე)	1 (თითო საცხ. ერთეულზე)
	ბინა №51;	1	2	1	2	1	2	1	1	1 (20 საცხ. ერთეულზე)	1 (თითო საცხ. ერთეულზე)

VI სართული	ბინა №57, №59, №60, №61, №62	1	1	1	1	1	1	1	1	1 (20 საცხ. ერთეულზე)	1 (თითო საცხ. ერთეულზე)
	ბინა №58	1	2	1	2	1	2	1	1	1 (20 საცხ. ერთეულზე)	1 (თითო საცხ. ერთეულზე)


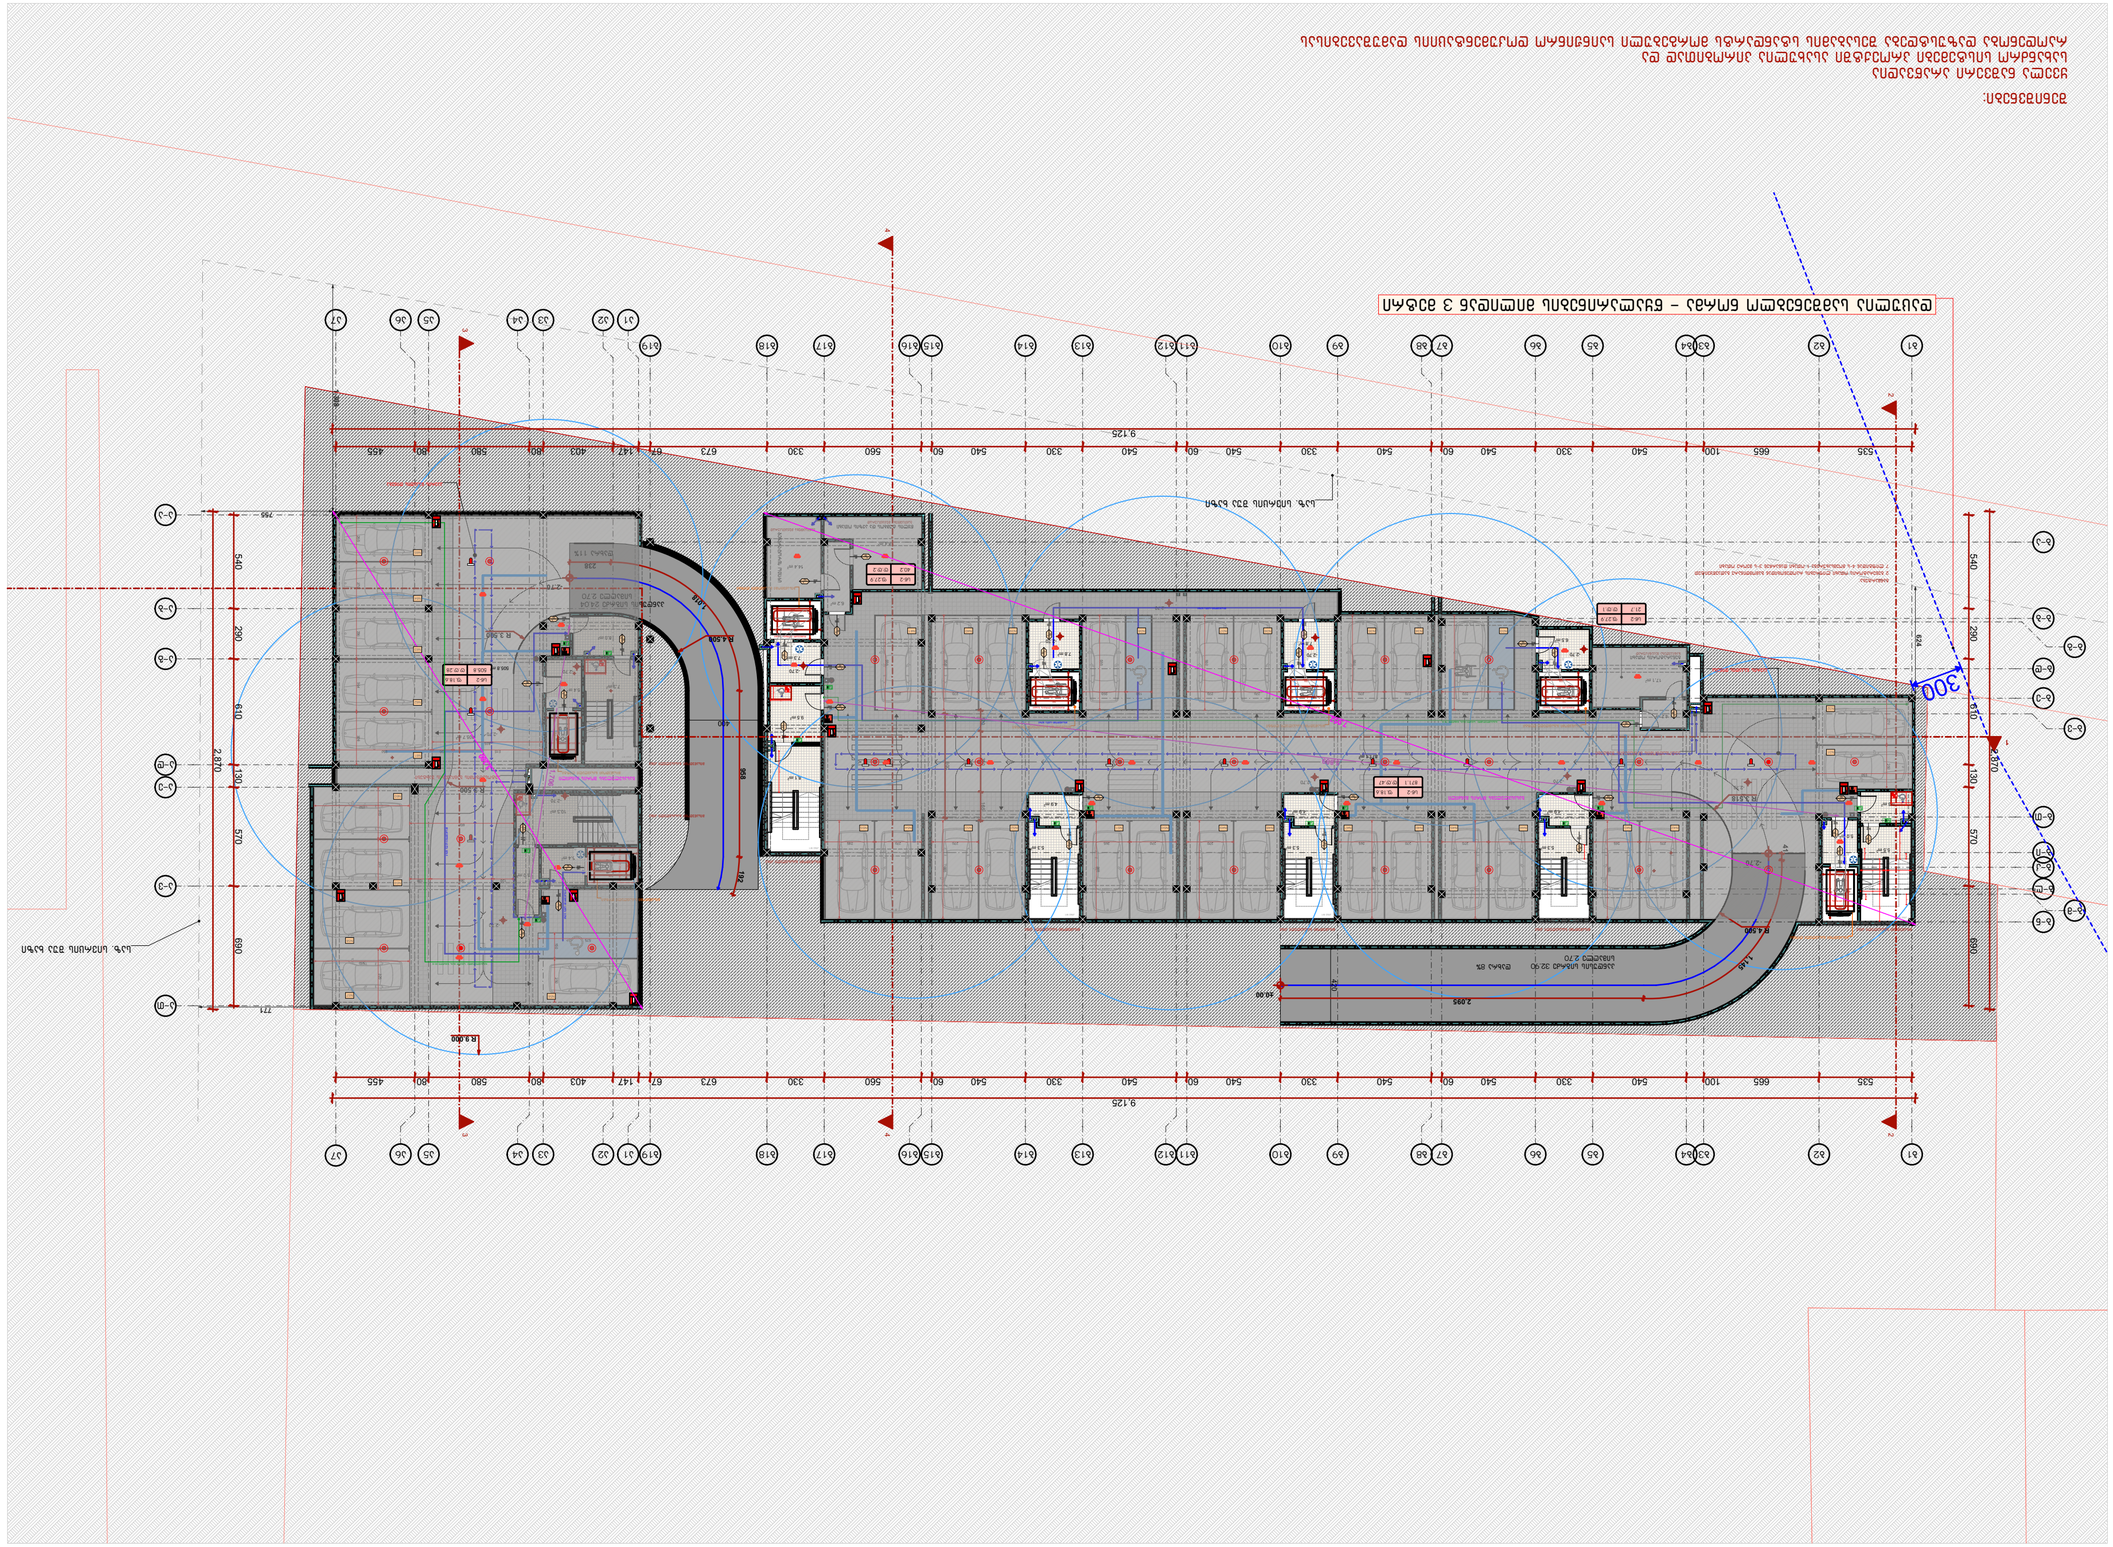

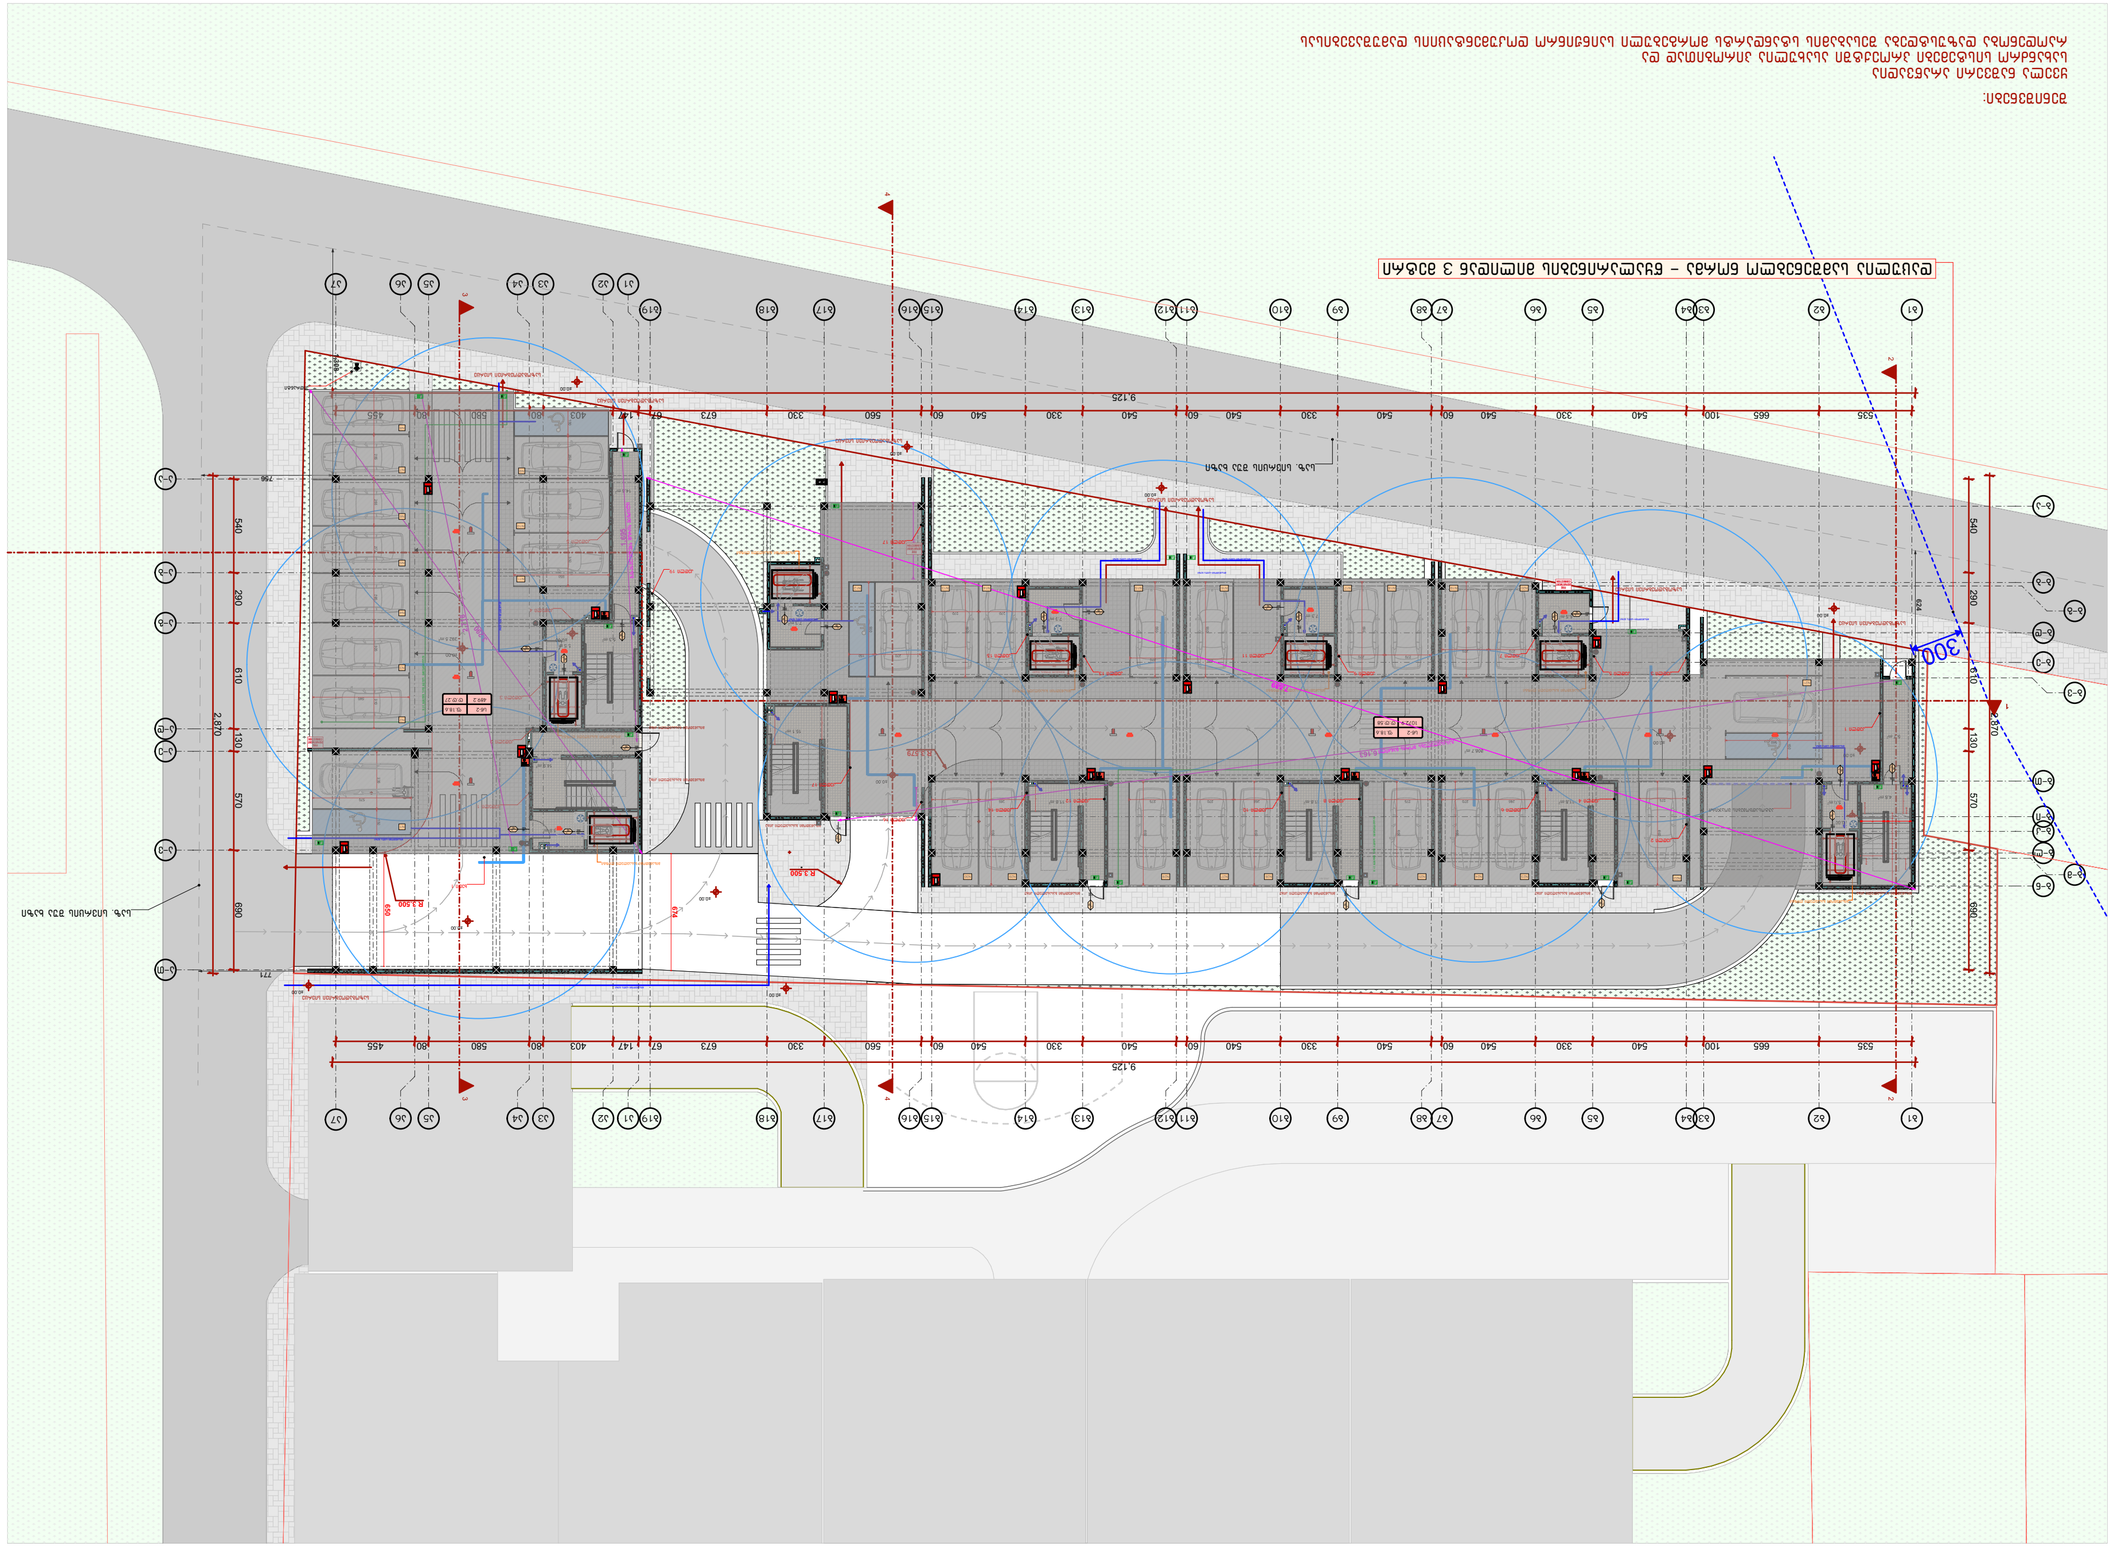

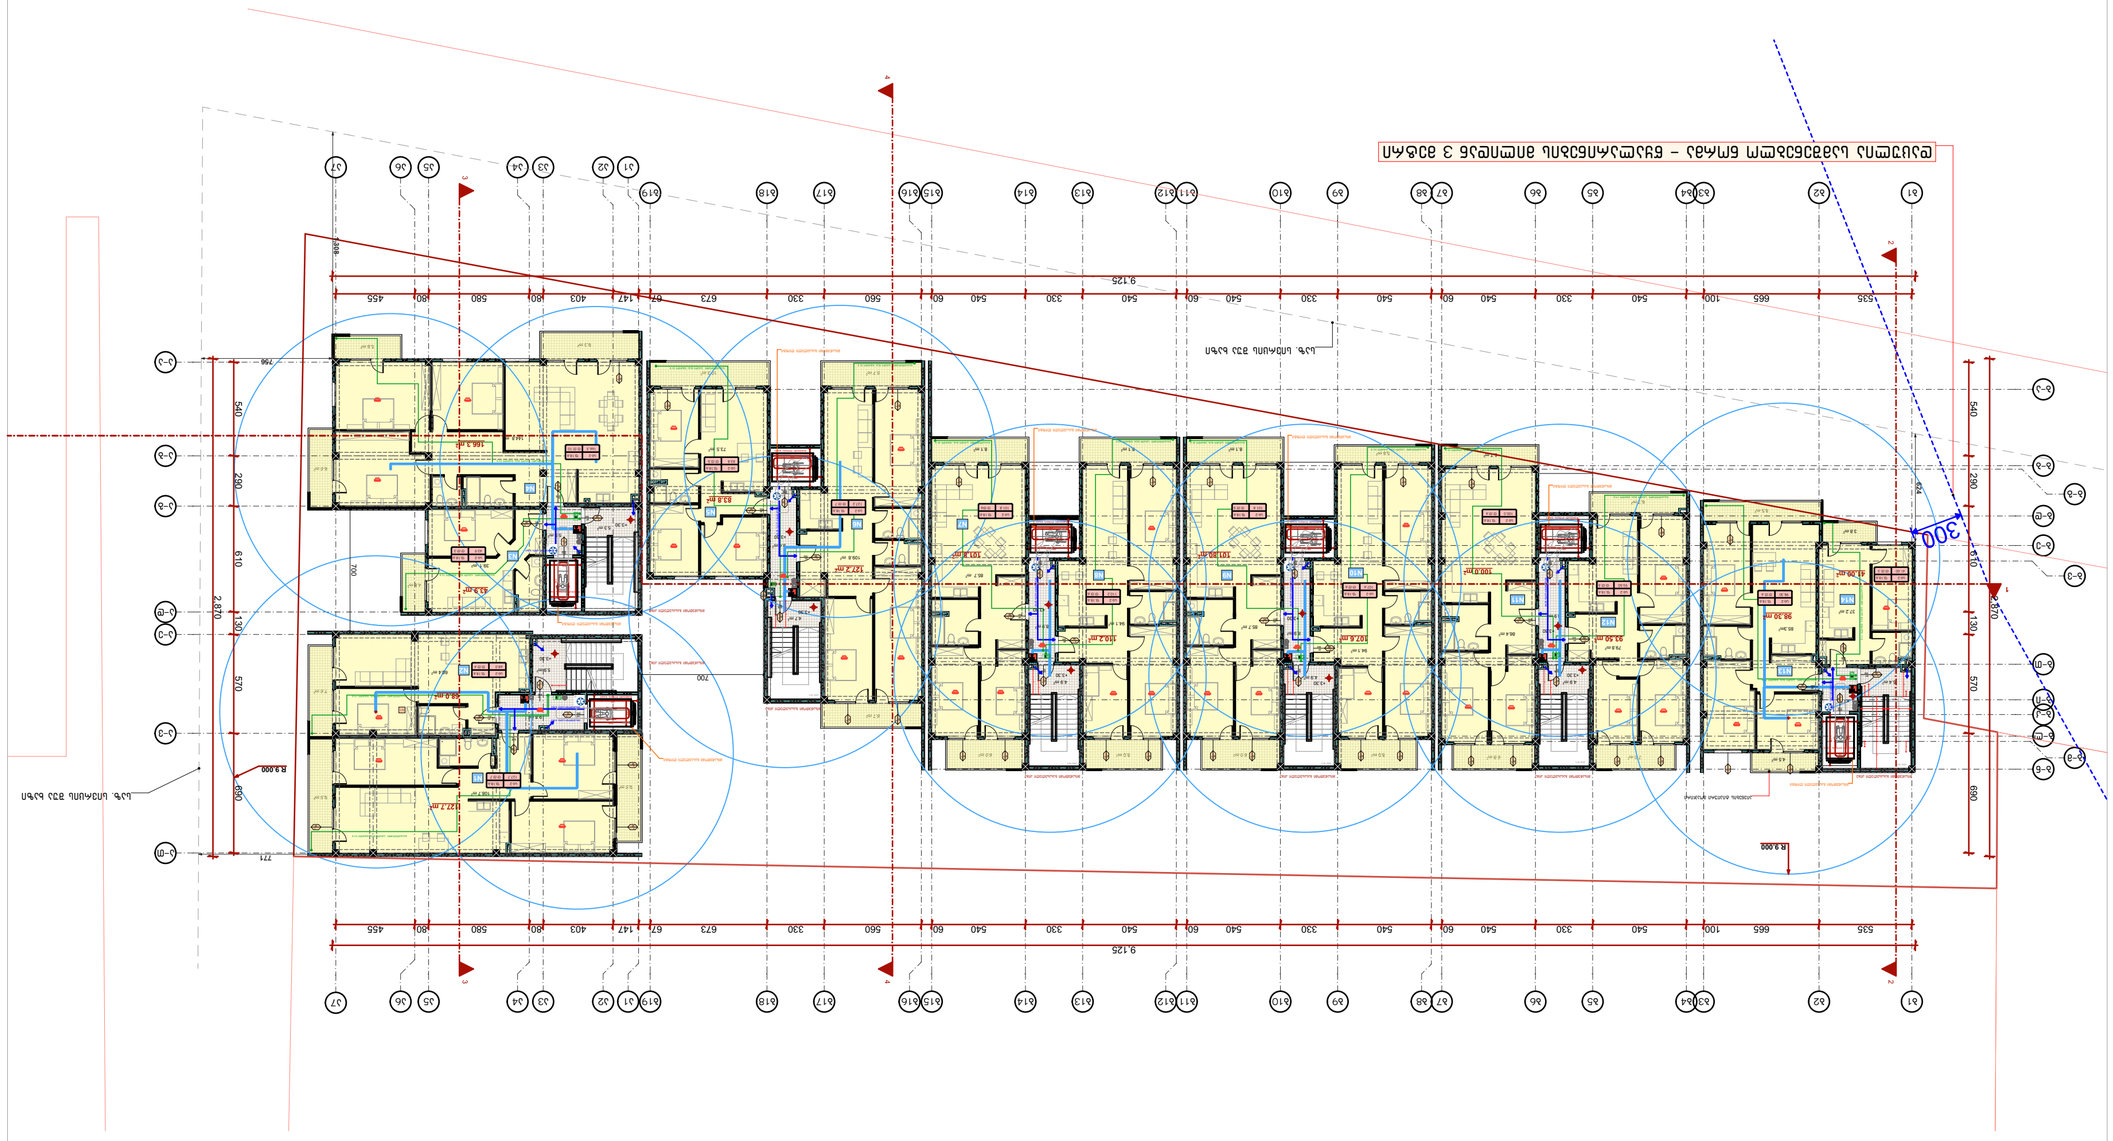

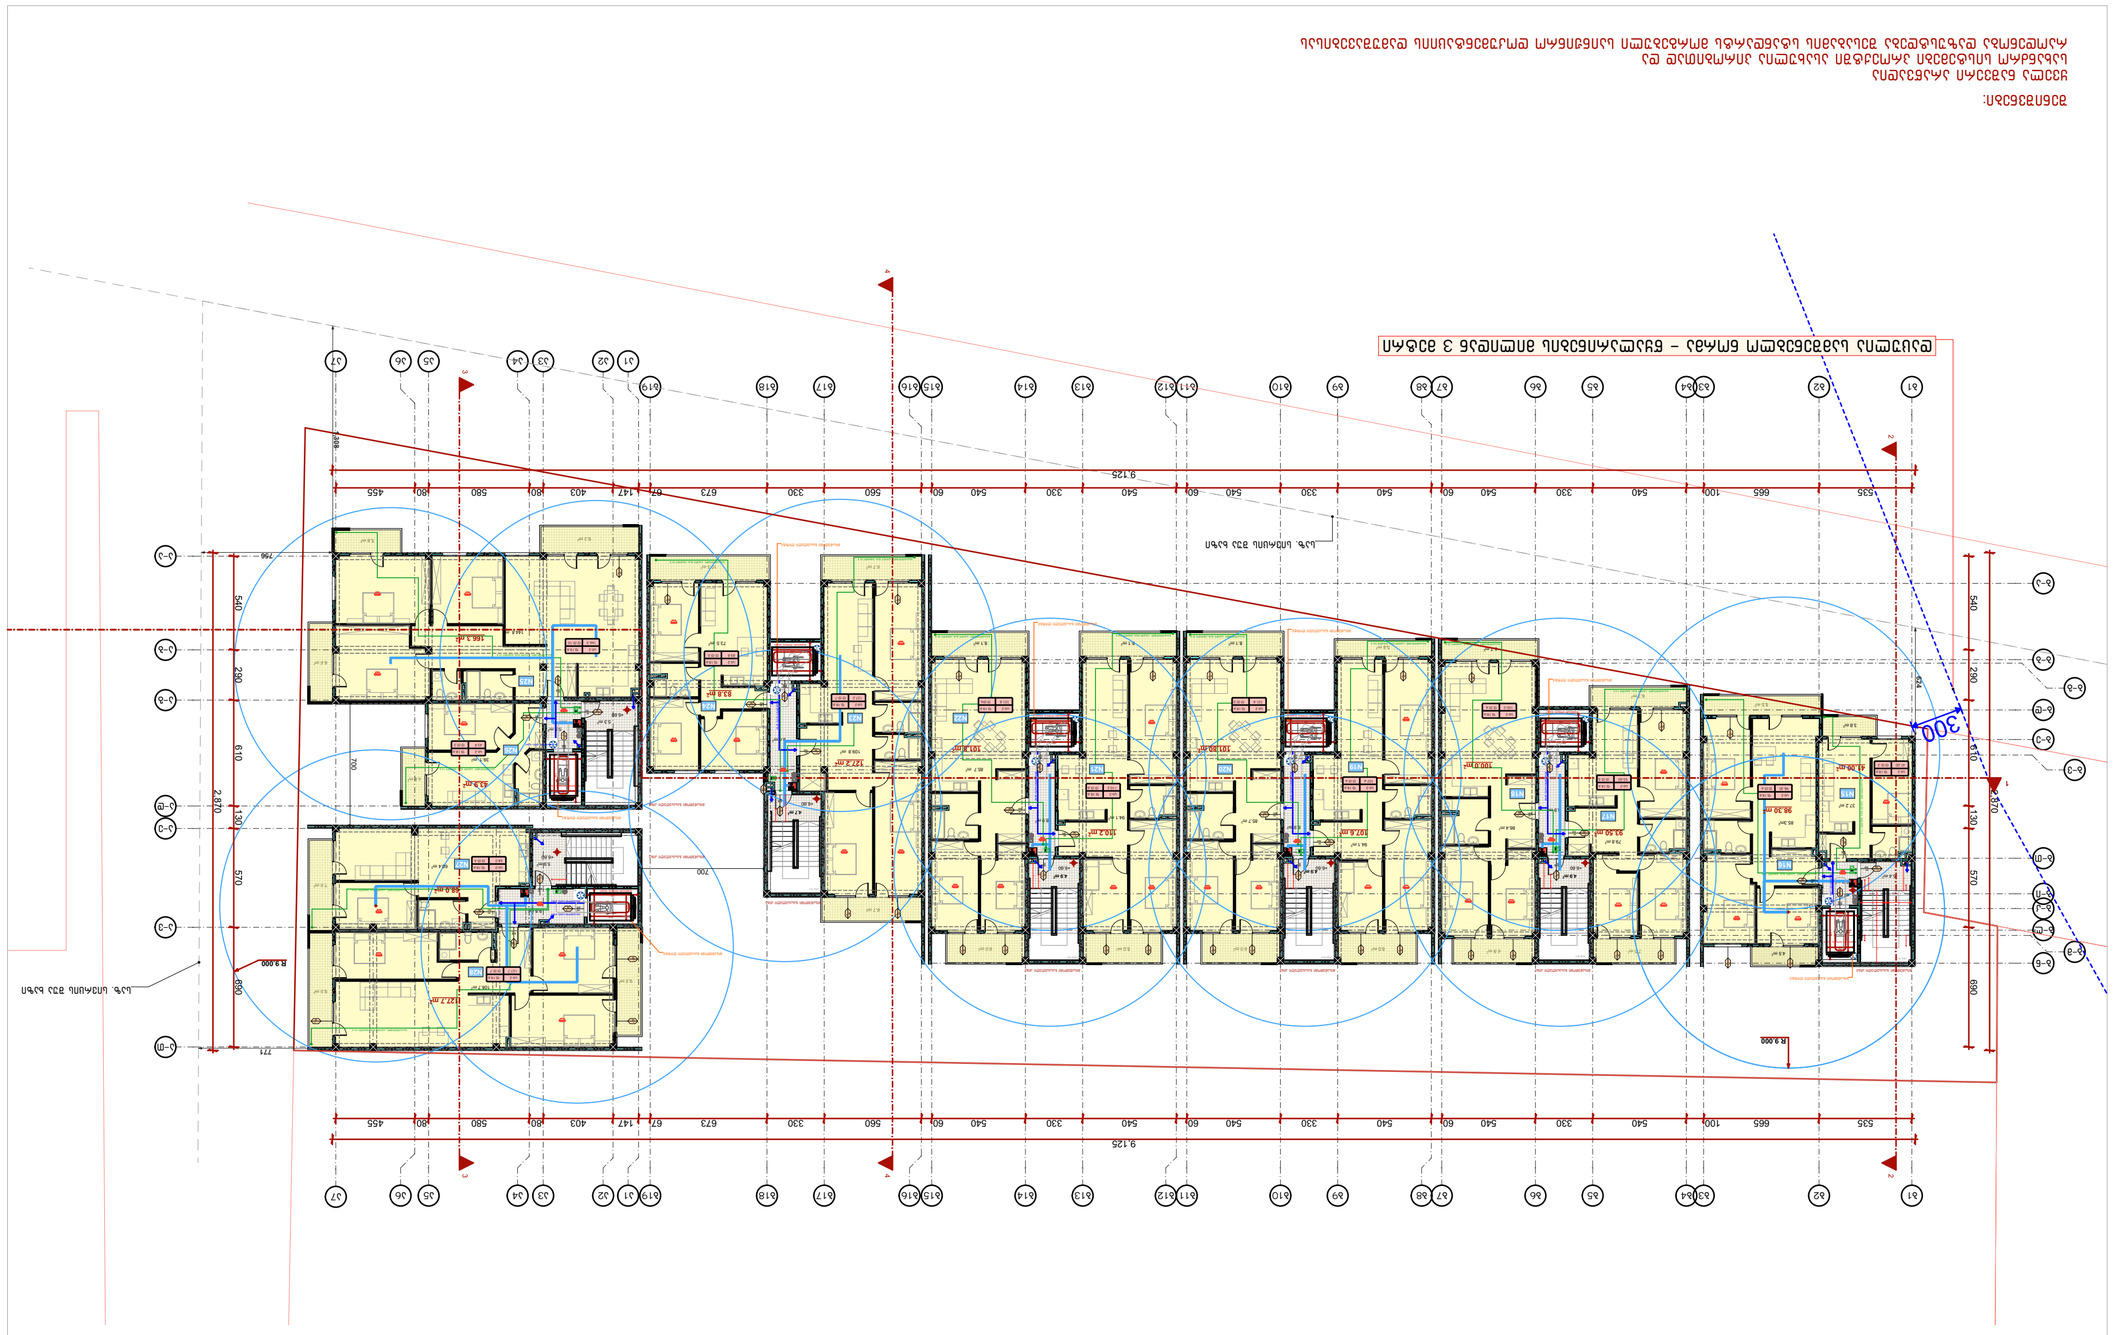

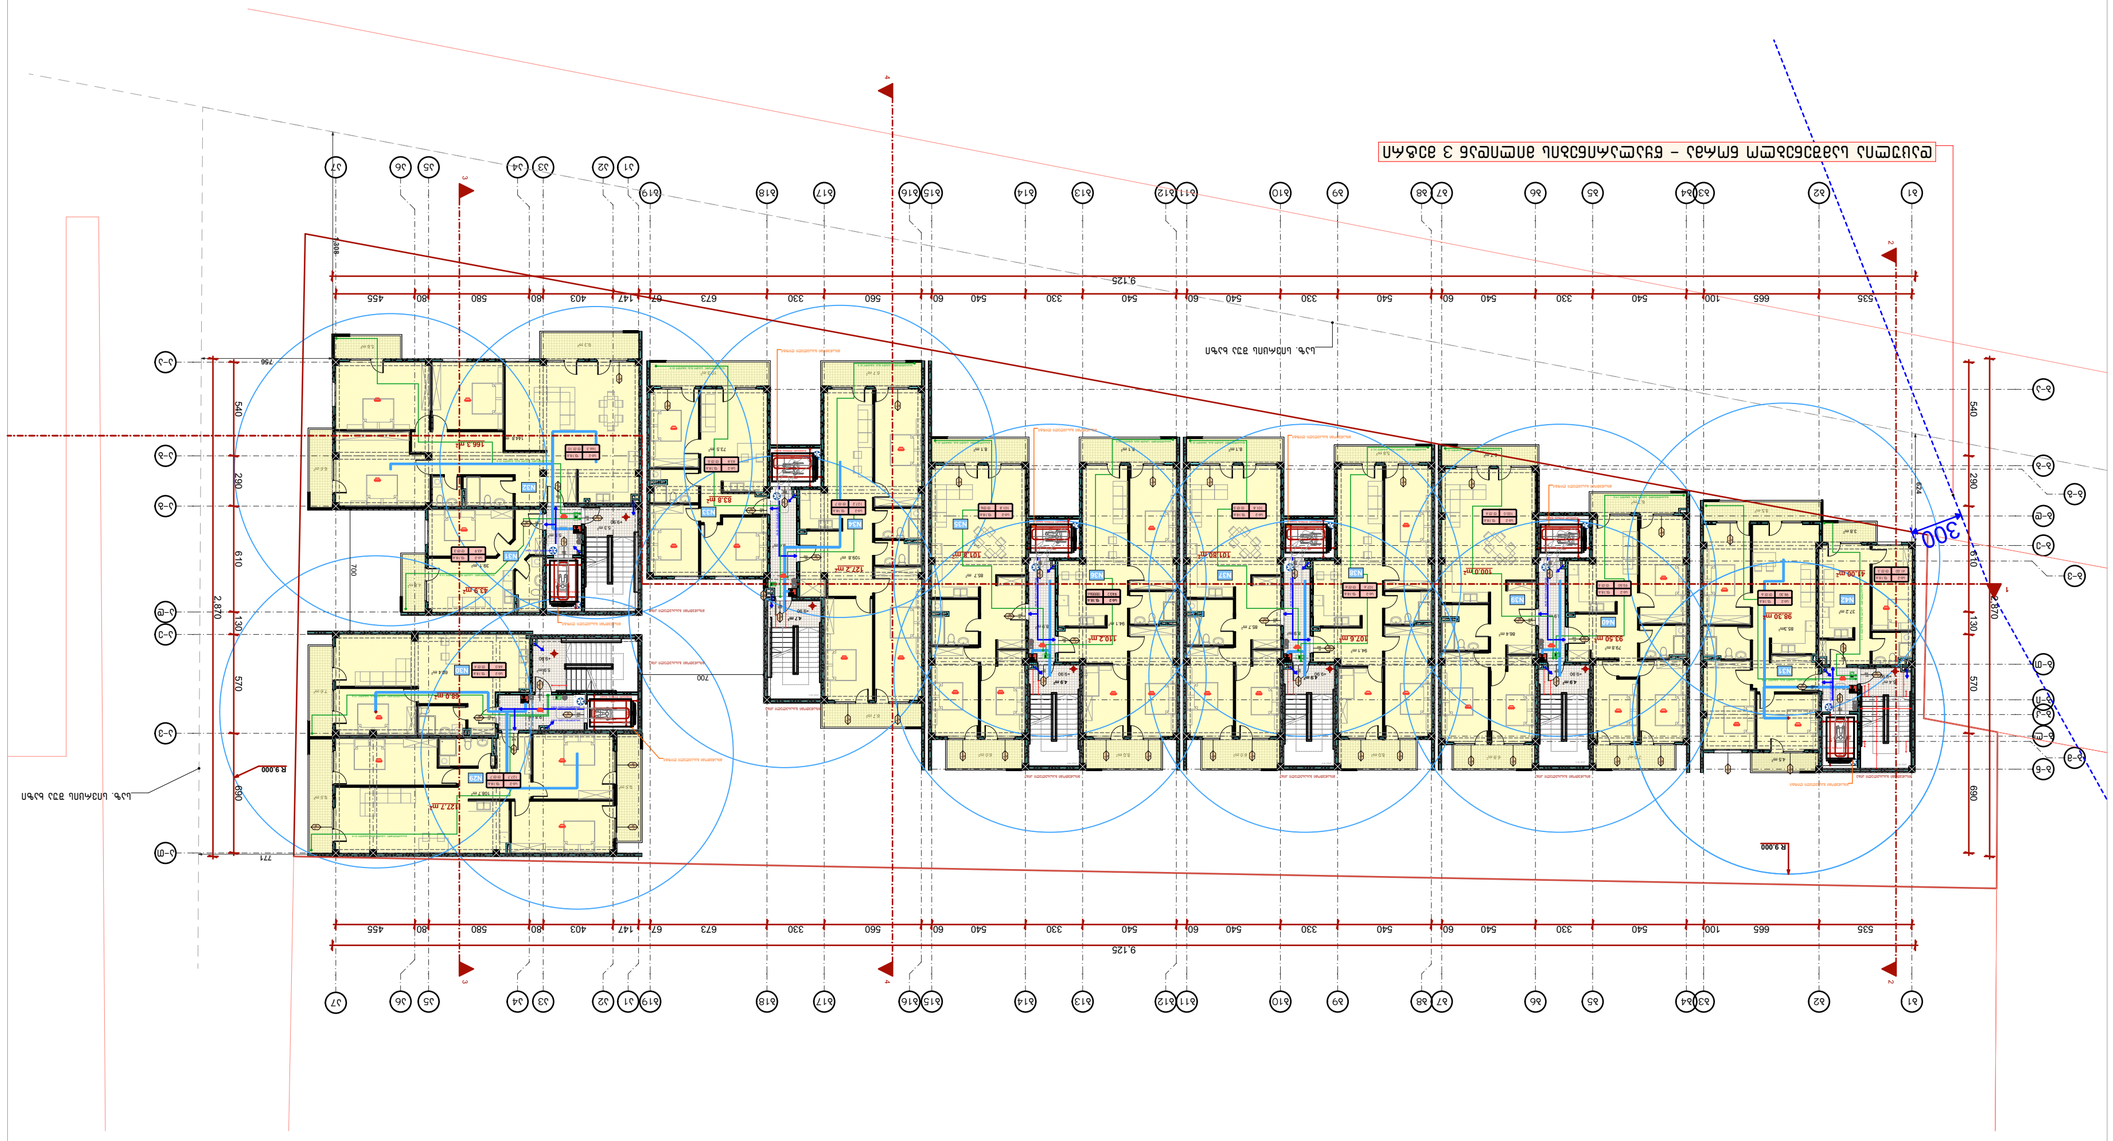







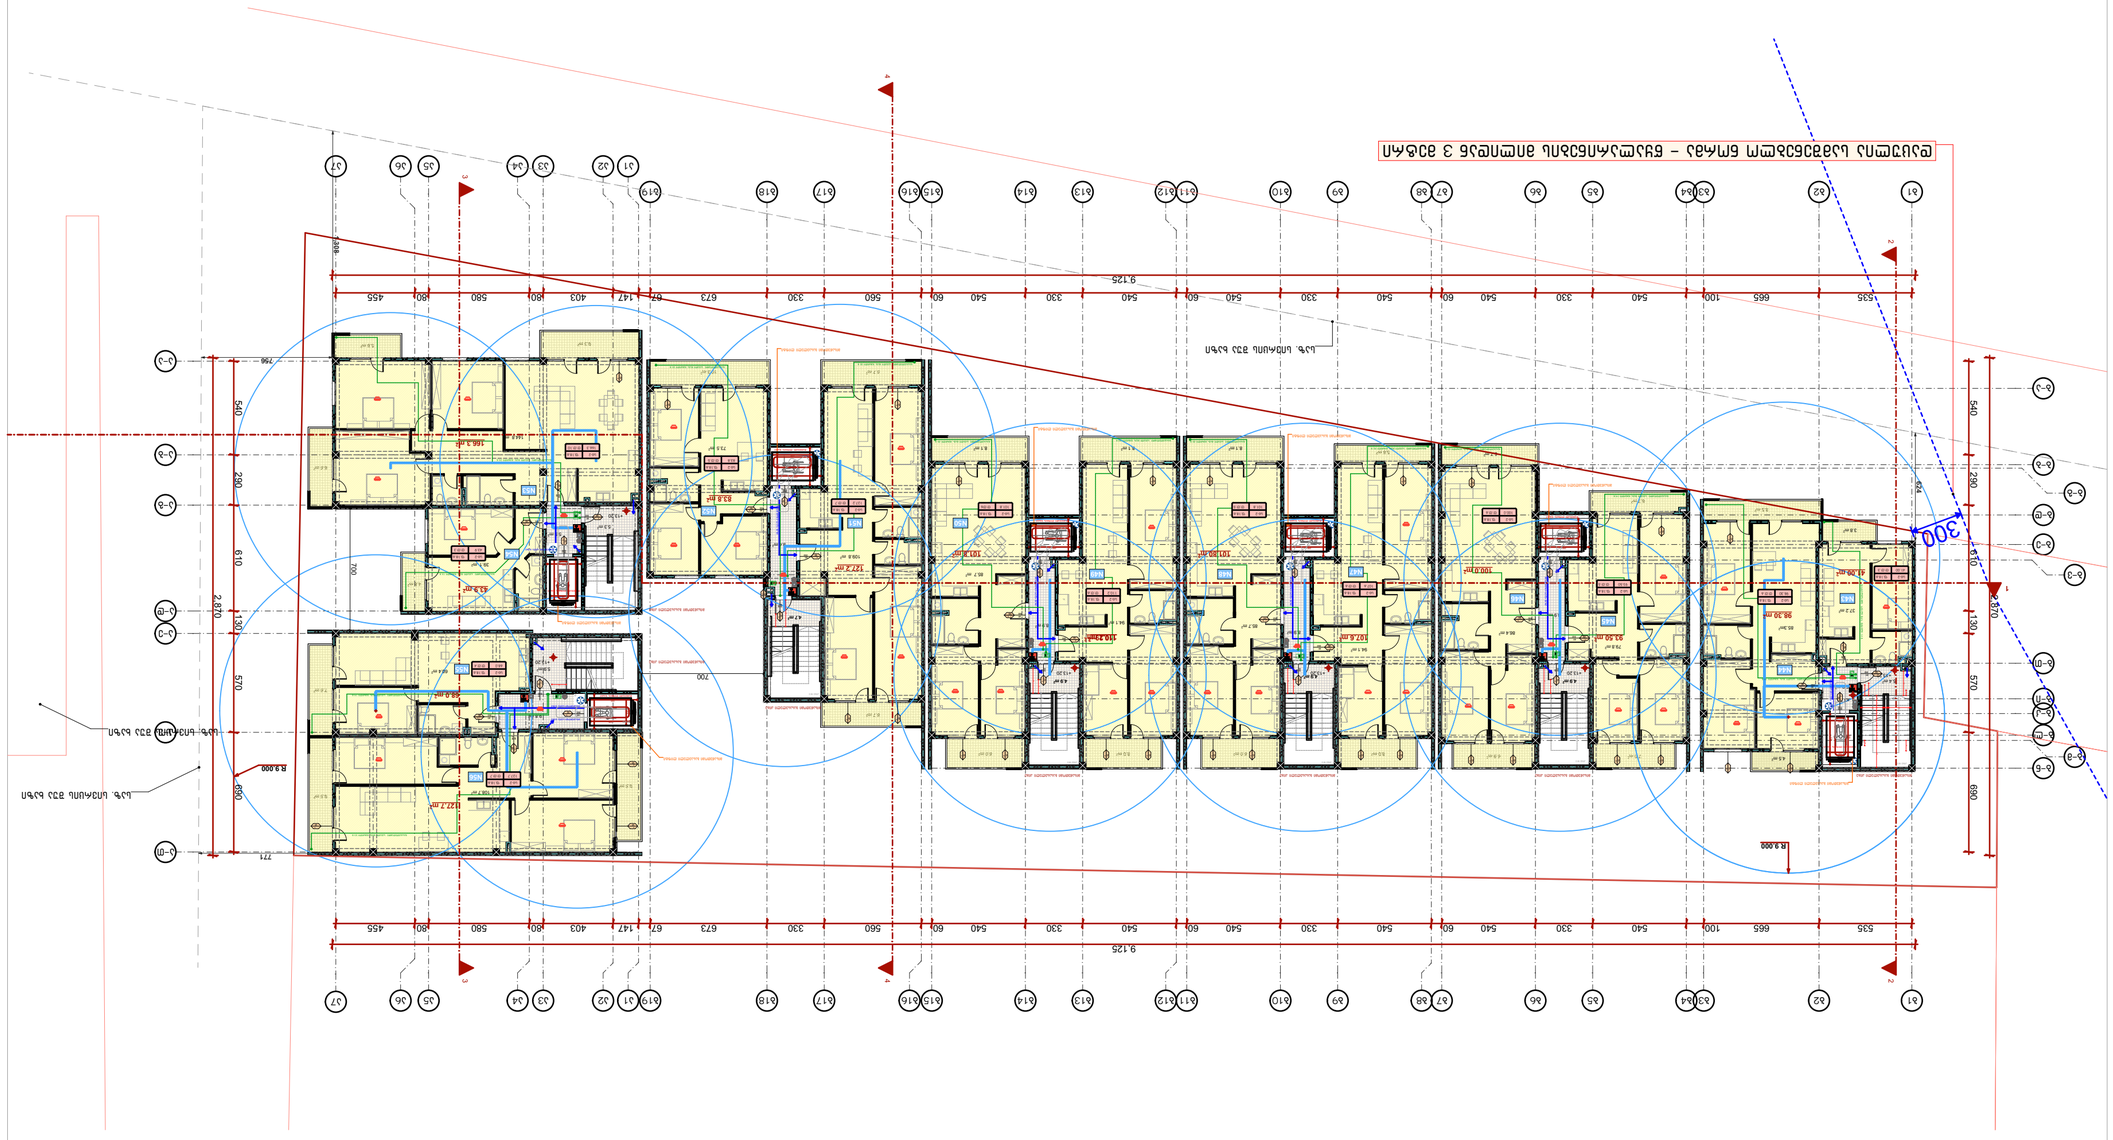

გეგმა 16.50 ნიშნულზე



დაცულია სამშენებლო ნორმა - წყალარინების მილიდან 3 მეტრი

შენიშვნები:

ყველა ნაშვერი არაწვადია
სახანძრო სისტემები პროექტში ასახულია პირობითად და
რაოდენობა დაზუსტდება შესაბამის სტანდარტს მორგებული საინჟინრო დოკუმენტაციის დამუშავებისას

ფორმები	დაკვეთა №	ფაილის სახელი
ა-1	-	-

ექსპლიკაცია:

ჯროკები

შენიშვნები

ზომები მოცემული სანტმეტრებში
ნიშნულები მოცემულია მეტრებში

დამკვეთი:	შპს "ქოზი ჰოუმ თბილისი"

შპს "ქოზი ჰოუმ თბილისი" - ს
საკუთრებაში არსებულ მიწის ნაკვეთზე
ს.კ 01.10.07.007.094

მრავალბინიანი საცხოვრებელი სახლის

არქიტექტურული ნაწილი

არქიტექტურა	
თანამდებობა	გვარი / ხელმოწერა
მთ. არქიტექტექტ.	ი. მირცხულავა
თანაავტორი	თ. ჯიკნაძე

ნახაზი

გეგმა 16.50 ნიშნული

მასშტაბი 1 : 100	თარიღი 24/02/2020	
სტადია	ფურცლები	ფურცელი
პროექტი	-	-

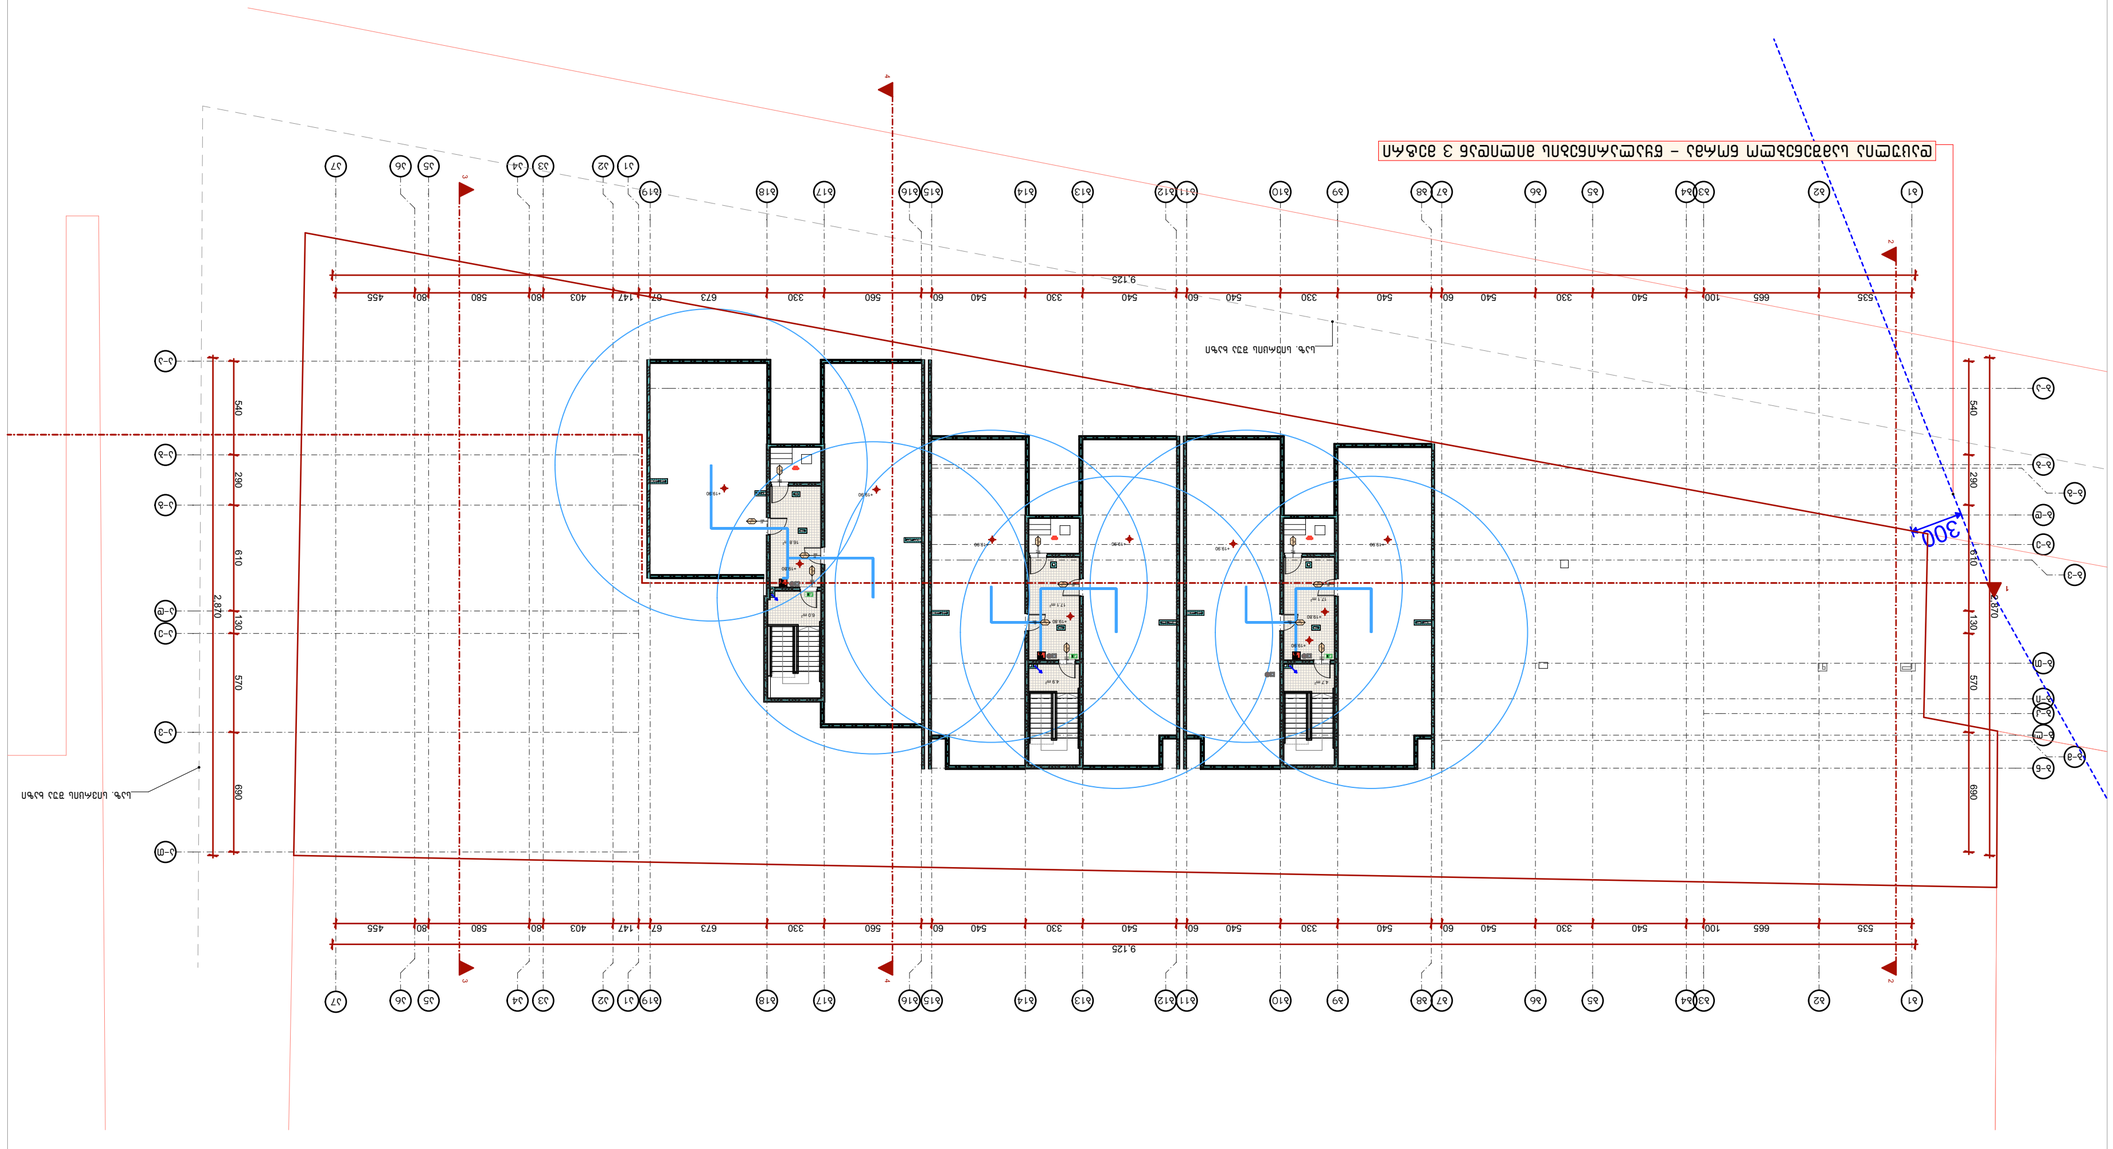
9.125
535
665
100
540
330
540
60
540
60
540
330
540
60
540
330
540
60
560
330
673
67
147
403
80
580
80
455
540
280
610
130
2.870
570
690
300
1
2
3
4
5
6
7
8
9
10
11
12
13
14
15
16
17
18
19


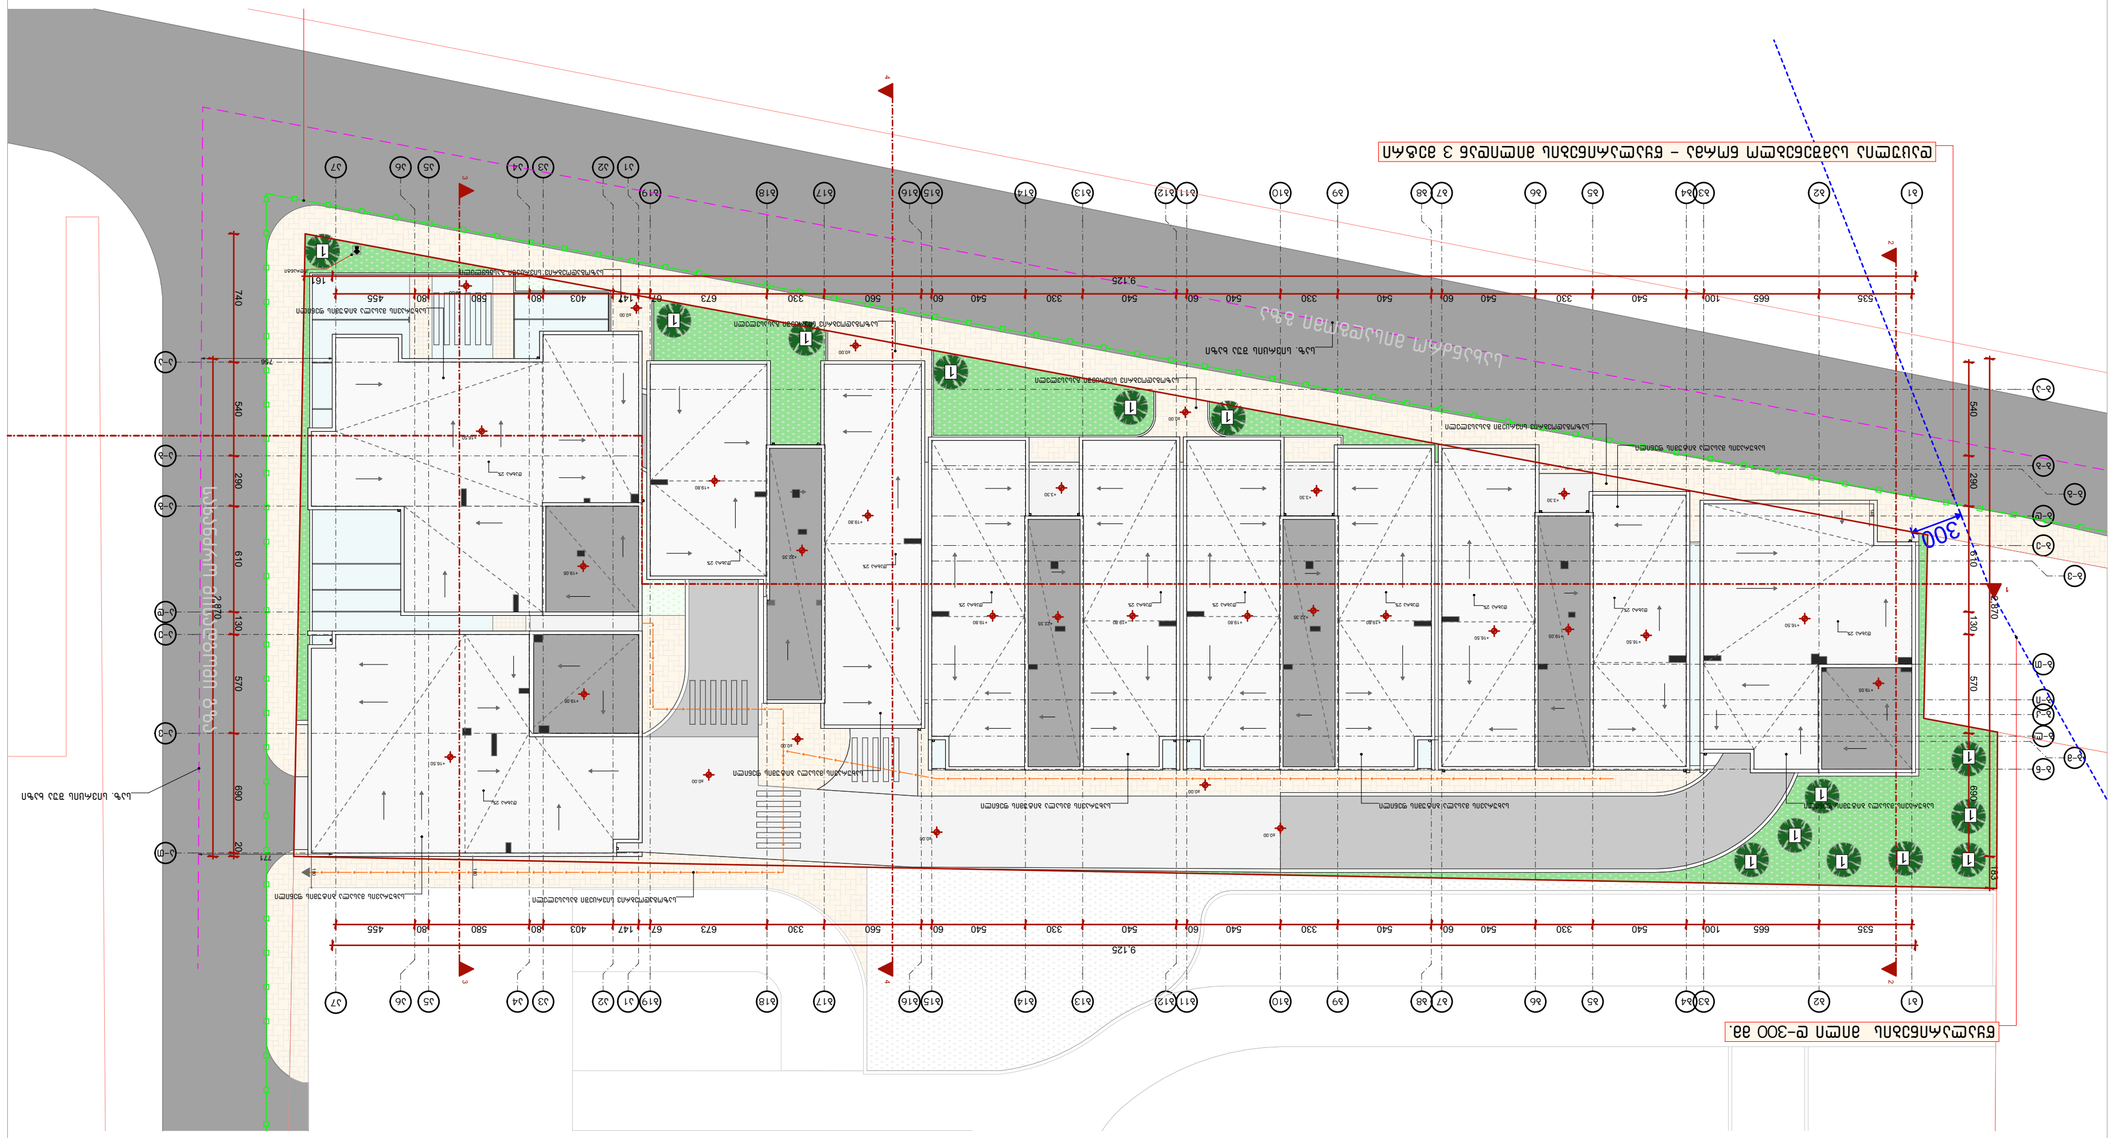






