

ფორმატი	
A2	

ექსპლიკაცია:

	საკადასტრო წითელი ხაზი
+13,950	ნიშნული გეგმაზე
3-3	ჭრილის ხაზი
	კედლის ცეცხლმედეგობის ხარისხი 1სთ
	კედლის ცეცხლმედეგობის ხარისხი 2სთ
	გასასვლელებს შორის მანძილი
	გასასვლელამდე სავალი მანძილი
	მისაწვდომი სვლა გზი
12 სარ.(ი.გ.ნ+36,00) (ს.ზ.ნ +35,90)	ნიშნული ჭრილზე /ფასადზე
	გაძლიერებული ბეტონის კარკასი 2სთ ცეცხლმედეგობით
	ბეტონის ბლოკის კედელი
	შახტის აღმნიშვნელი
1	ღერძის ხაზი
16%	პანდუსის დახრის აღმნიშვნელი
	ხანძრის ადმომჩენი სიგნალიზაცია
FIRE HYDRANT & HOSE REEL	სახანძრო მილდგარი
	ხელის ცეცხლმაქრები
Exit	გასასვლელი
	საგანგებო ხმოვანი განგაშის საკომუნიკაციო სისტემა
	საკვამლო ტიპის მაუწყებელი
	სახანძრო განგაშის ხელით სამართავი კოლოფი
	სპრინკლერი
	საავარიო განათება

პროექტის სახელწოდება			
სასტუმრო მის: თელავის ქუჩა №46/48 ს/კ 01.17.01.078.099			
თანამდებობა	გვარი	ხელმოწერა	თარიღი
დირექტორი	კ.არაბიძე		
არქიტექტორი	გ.თავაძე		
ARCO	მისამართი თბილისი, მარჯალ გელოვანის №13		
მასშტაბი	1:100	ნახაზი ფასადი ზ-ადერძებს შორის	
თარიღი			
სტადია	ფურცელი	24	



ფორმატი	
A2	

ექსპლიკაცია:

სიმბოლო	აღწერა
	საკადასტრო წითელი ხაზი
+13,950	ნიშნული გეგმაზე
3-3	ჭრილის ხაზი
	კედლის ცეცხლმედეგობის ხარისხი 1სთ
	კედლის ცეცხლმედეგობის ხარისხი 2სთ
	გასასვლელებს შორის მანძილი
	გასასვლელამდე სავალი მანძილი
	მისაწვდომი სვლა გეზი
12 სარ. (ი.მ.6+36,00) (ს.ზ.6 +35,90)	ნიშნული ჭრილზე /ფასადზე
	გაძლიერებული ბეტონის კარკასი 2სთ ცეცხლმედეგობით
	ბეტონის ბლოკის კედელი
	შახტის აღმნიშვნელი
1	ღერძის ხაზი
16%	პანდუსის დახრის აღმნიშვნელი
	ხანძრის აღმომჩენი სიგნალიზაცია
FIRE HYDRANT & HOSE REEL	სახანძრო მილდგარი
Fire extinguisher.	ხელის ცეცხლმაქრები
Exit	გასასვლელი
	საგანგებო ხმოვანი განგაშის საკომუნიკაციო სისტემა
	საკვამლე ტიპის მაუწყებელი
FIRE ALARM	სახანძრო განგაშის ხელით სამართავი კოლოფი
	სპრინკლერი
	საავარიო განათება

პროექტის სახელწოდება
სასტუმრო
მის: თელავის ქუჩა №46/48 ს/კ 01.17.01.078.099

თანამდებობა	გვარი	ხელმოწერა	თარიღი
დირექტორი	კ.არაბიძე		
არქიტექტორი	გ.თავაძე		

ARCO

მისამართი
თბილისი,
მარშალ გელოვანის №13

მასშტაბი	1:100	ნახაზი: ფასადი ა-ზ ღერძებს შორის
თარიღი		
სტადია	ფურცელი	25




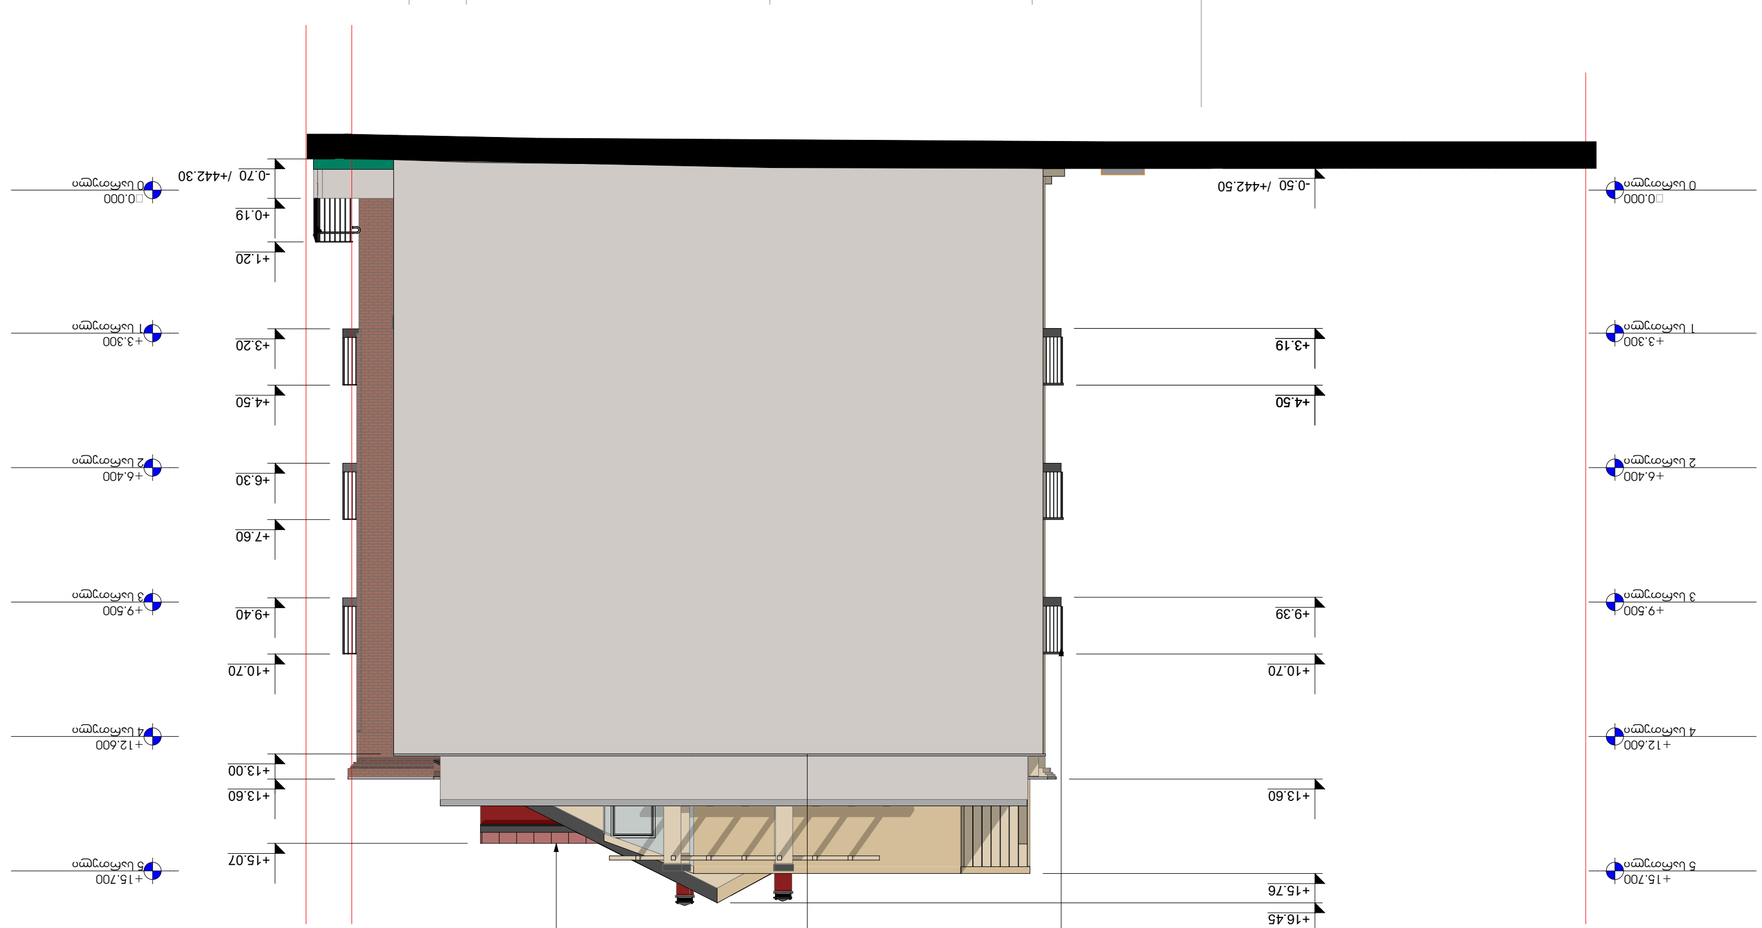

ფილების ზომები და ტიპი იხილეთ არქიტექტურულ ნაწილში

ფილების ზომები და ტიპი იხილეთ არქიტექტურულ ნაწილში

	ზედნადები ფილა
	ზედნადები ფილა

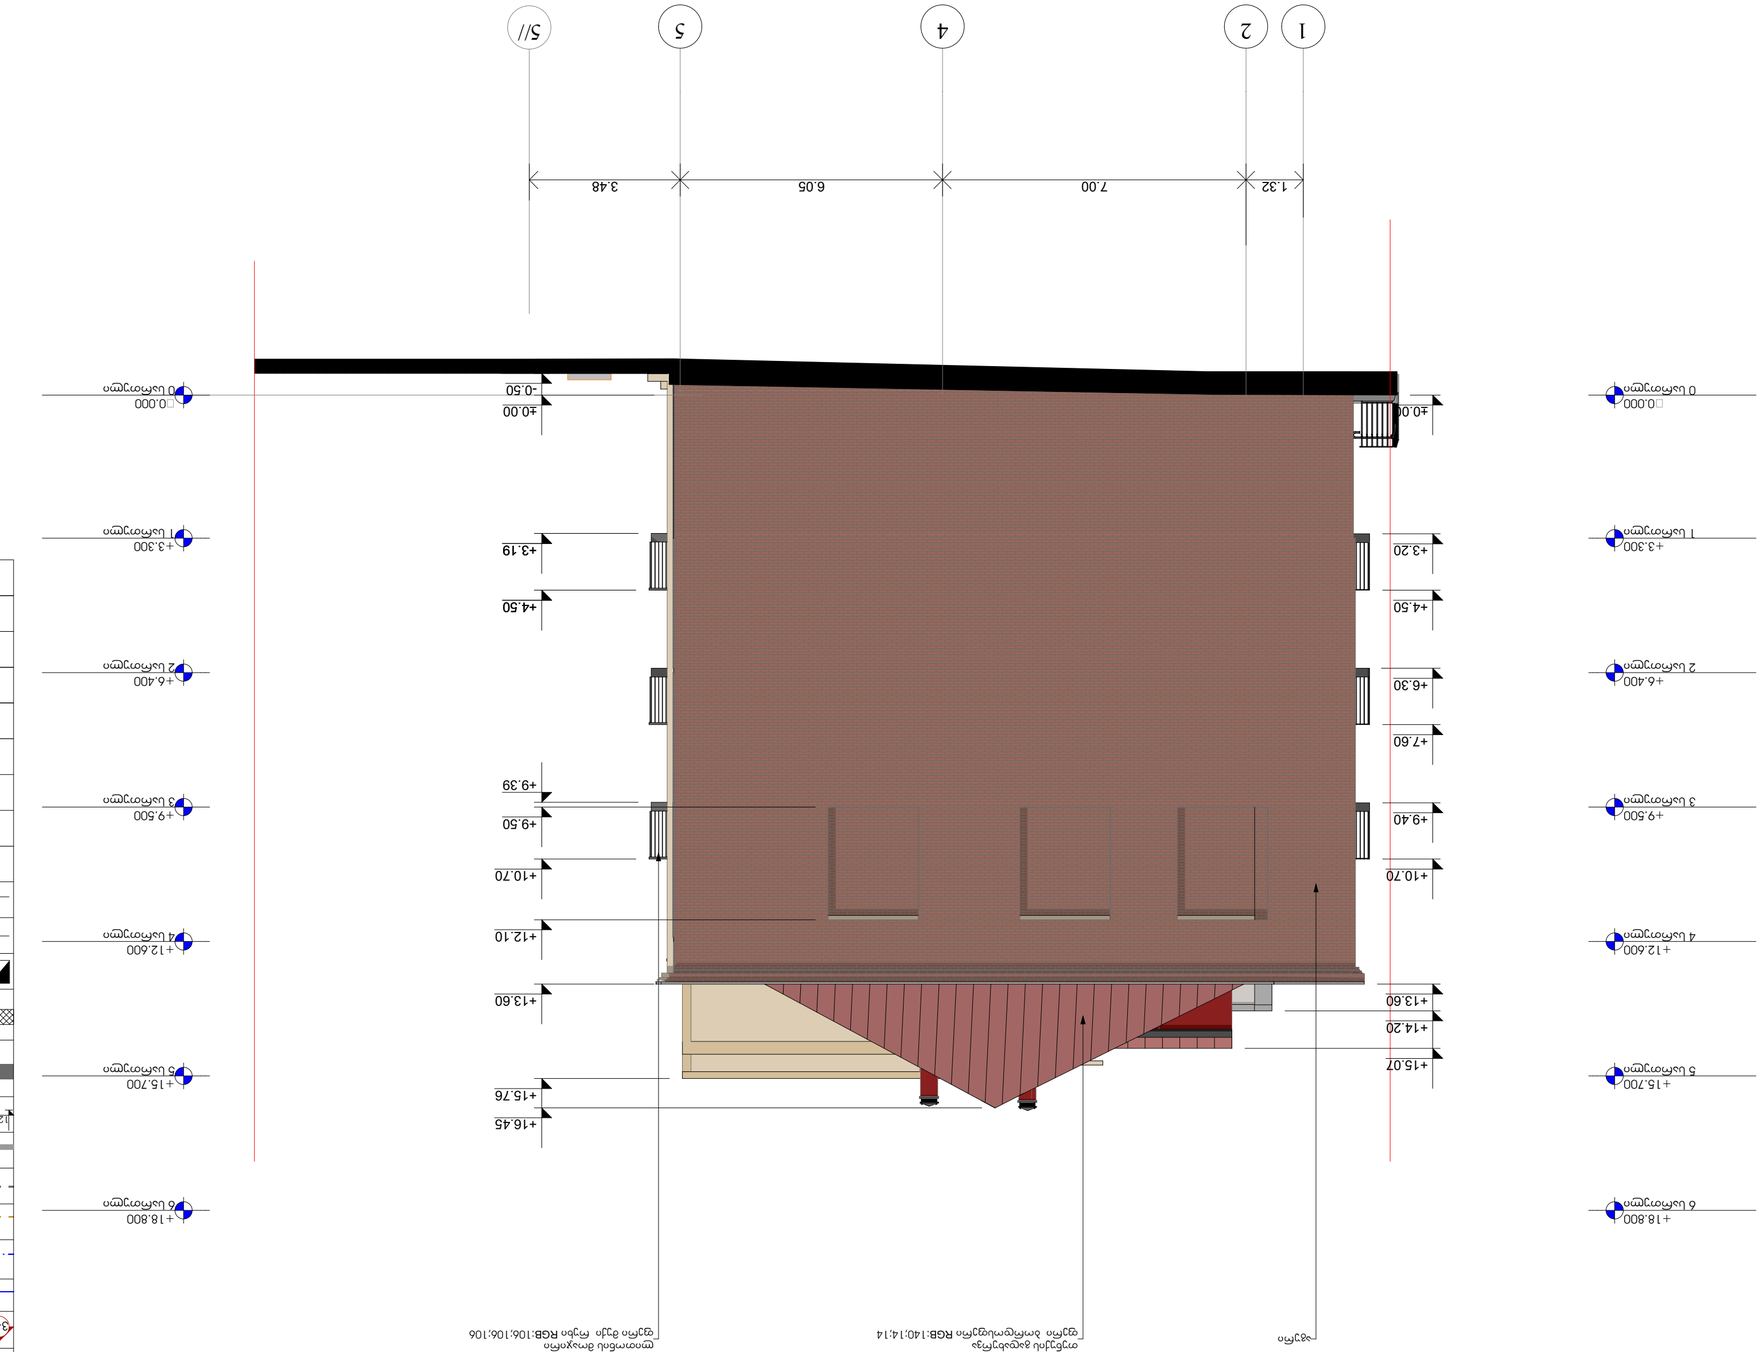




ზ-ე ფასადი
შეუზღუდავია

ღიობები -25,30 მ²
რაც შეადგენს ფასადის 20.00 %

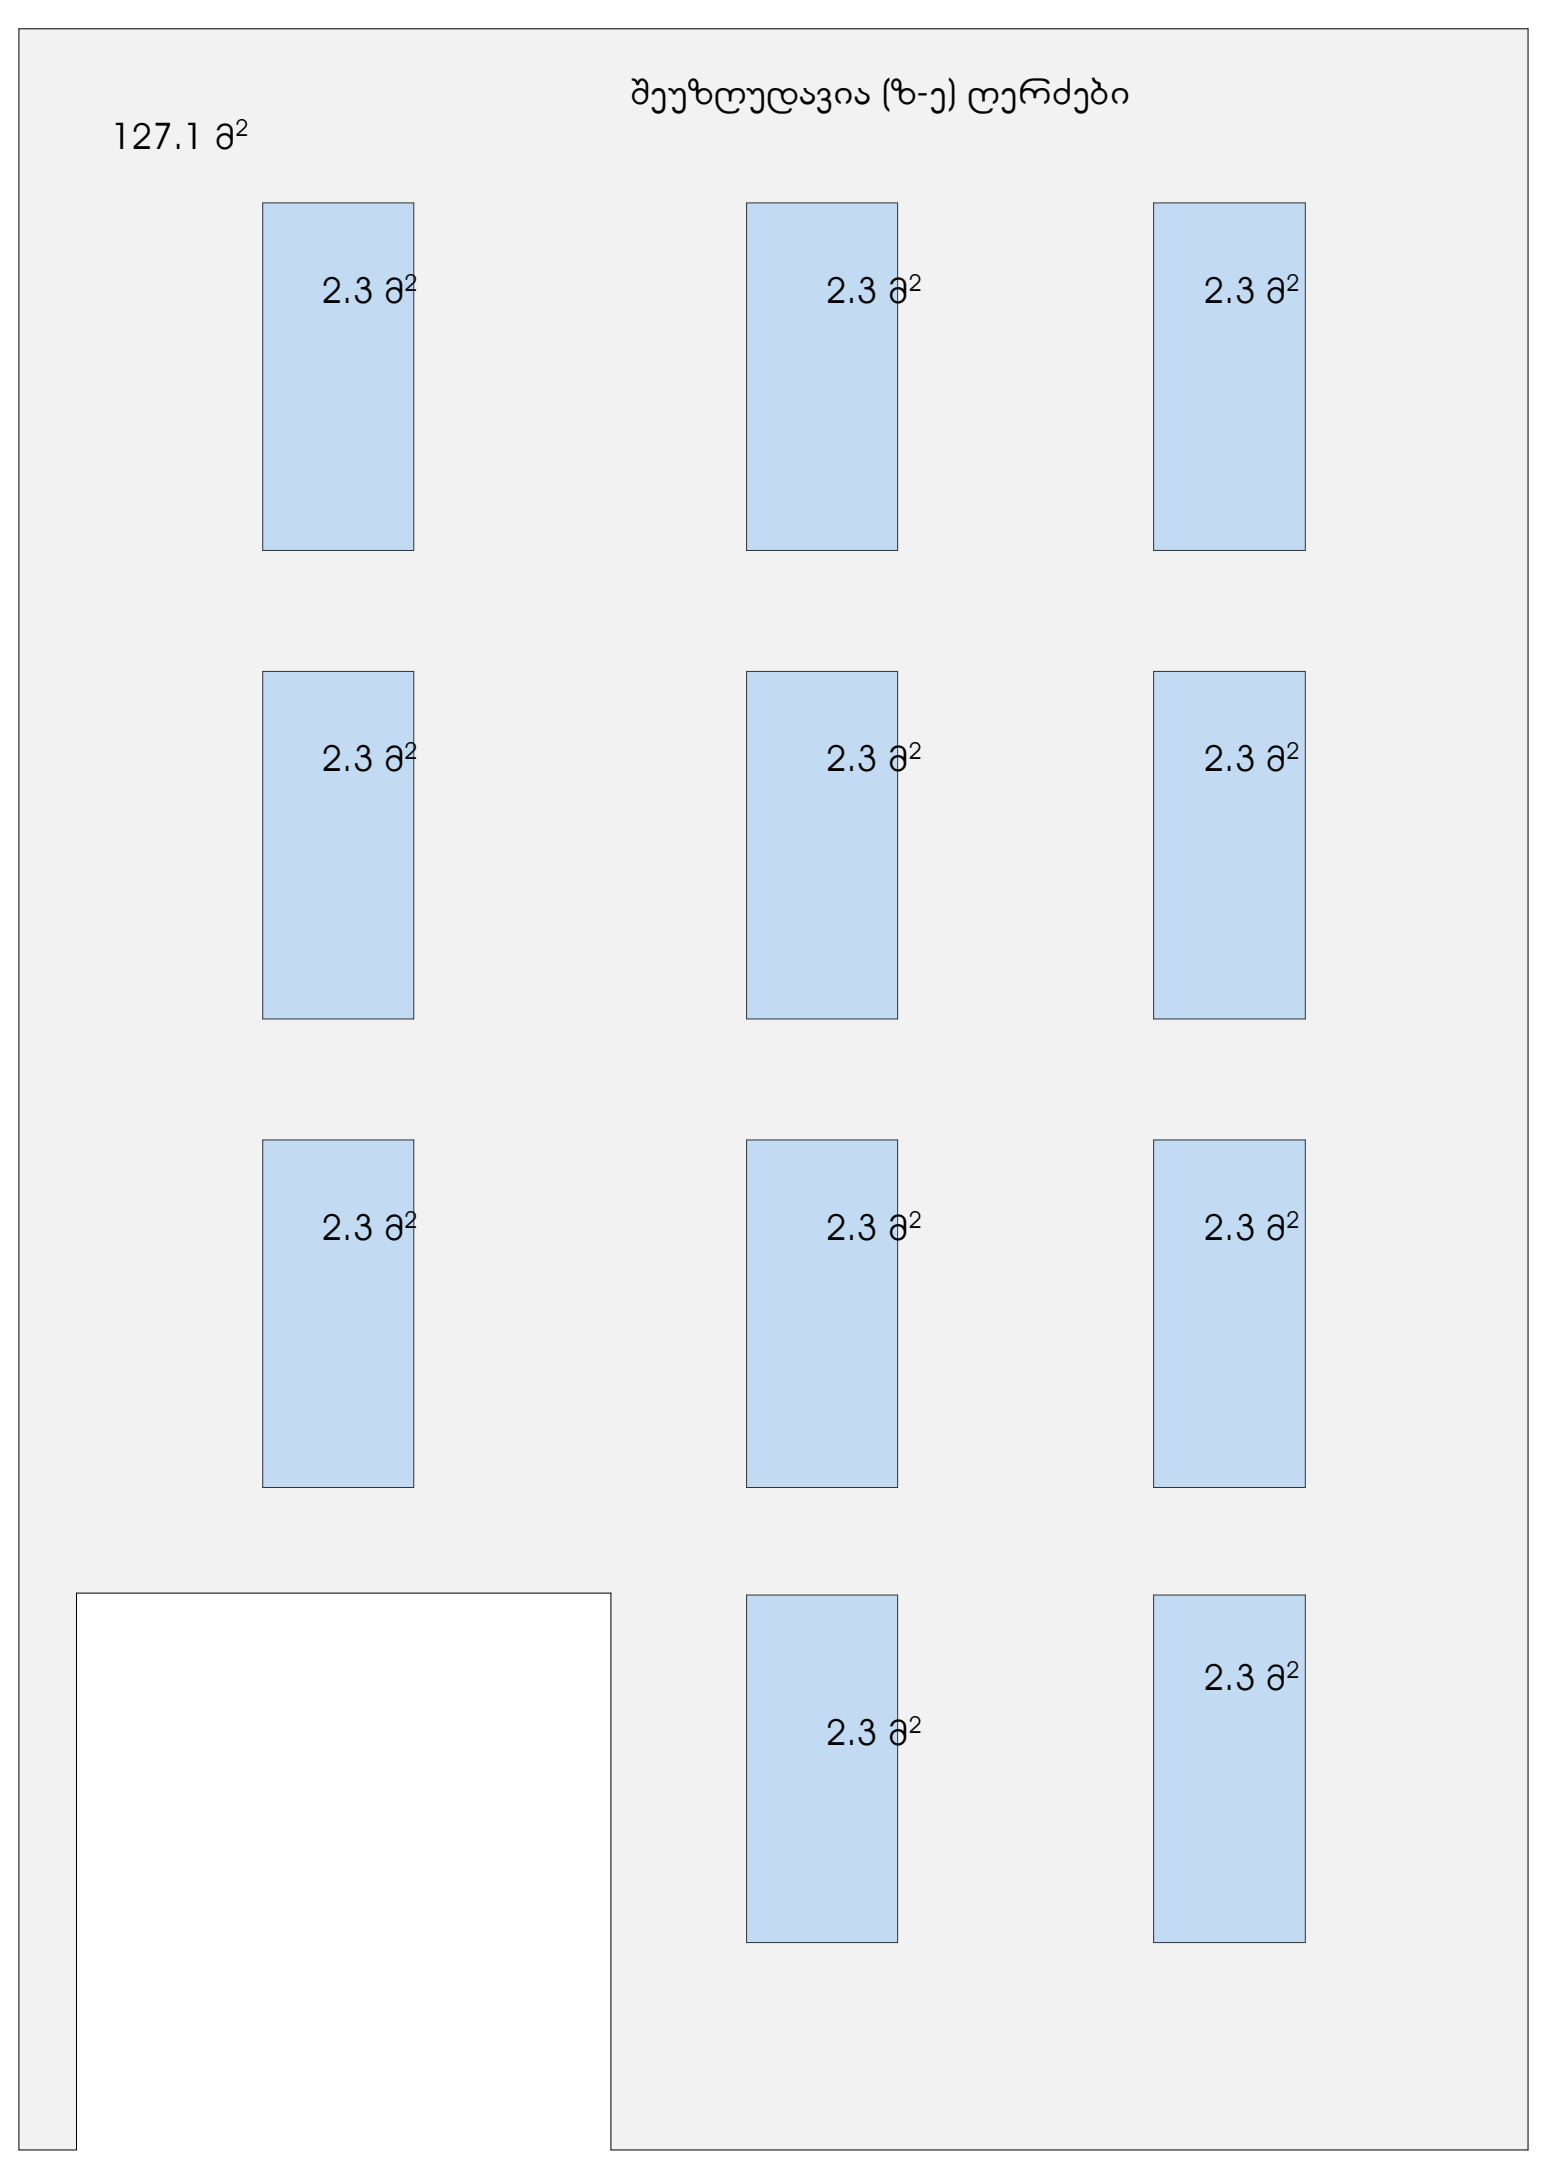



ე-ღ ფასადი
შეუზღუდავია

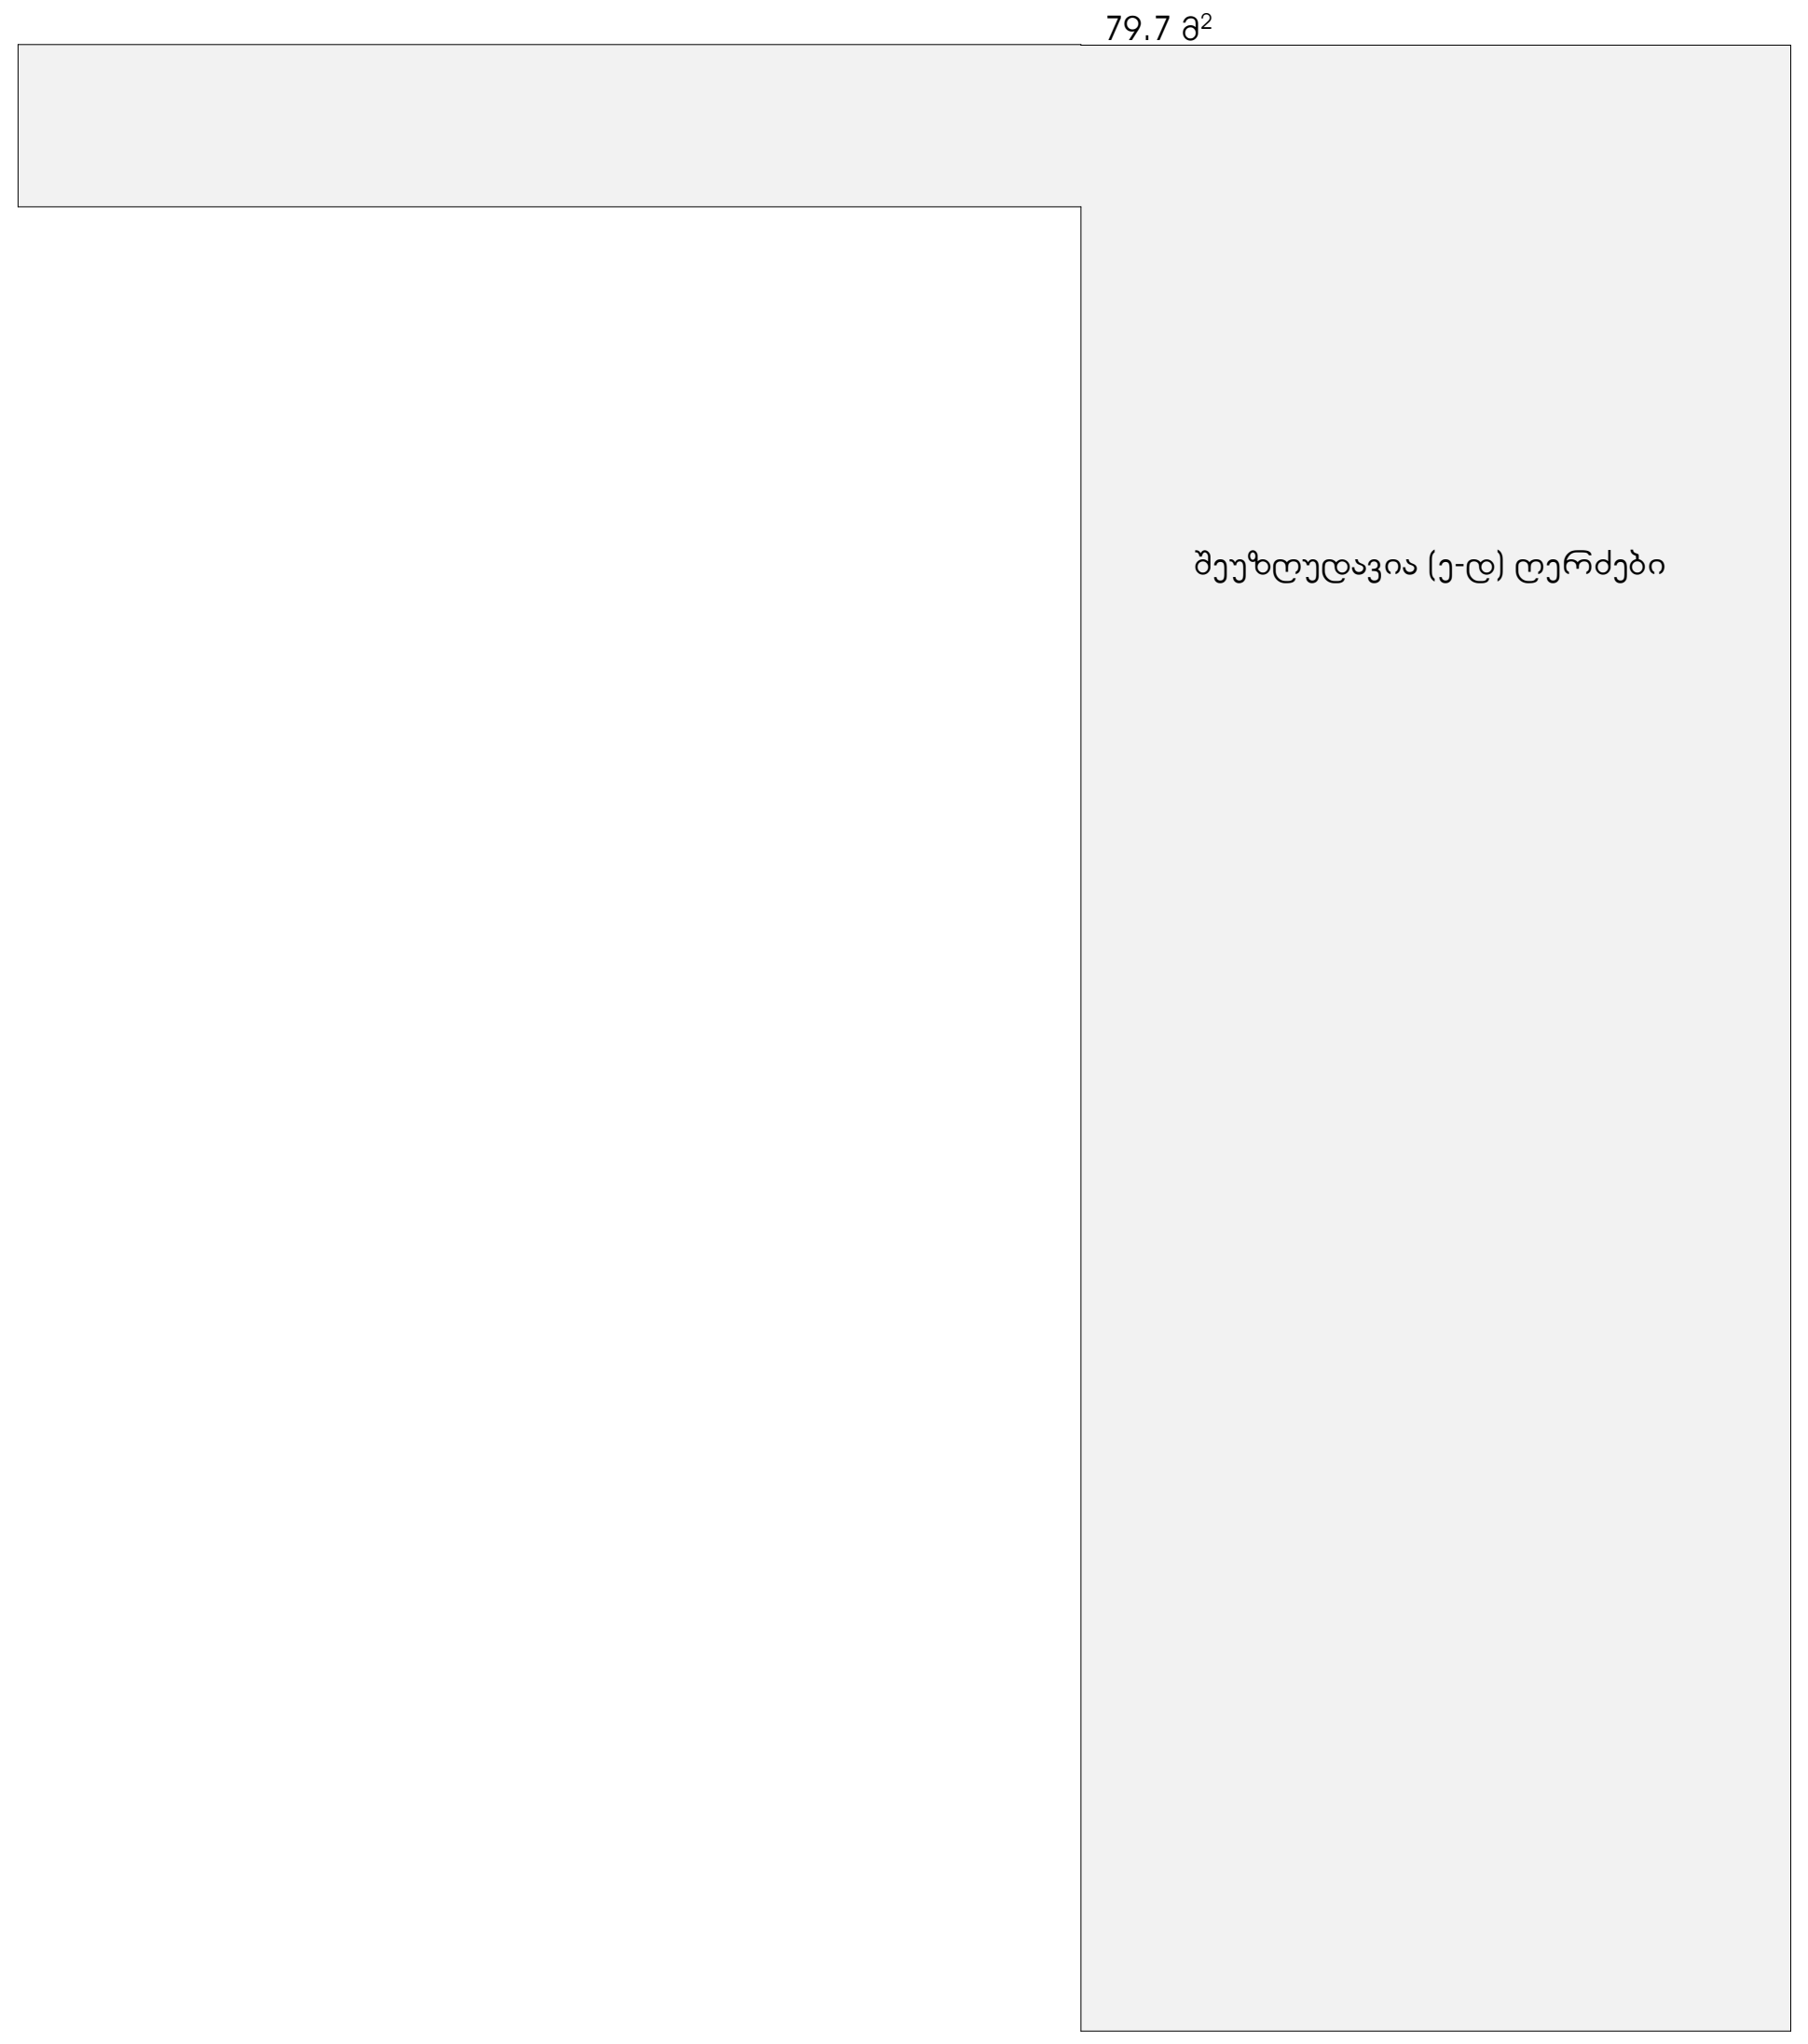

ღ-ა ფასადი

ღიობები -48.00 მ²
რაც შეადგენს ფასადის 25.00 %<75 %

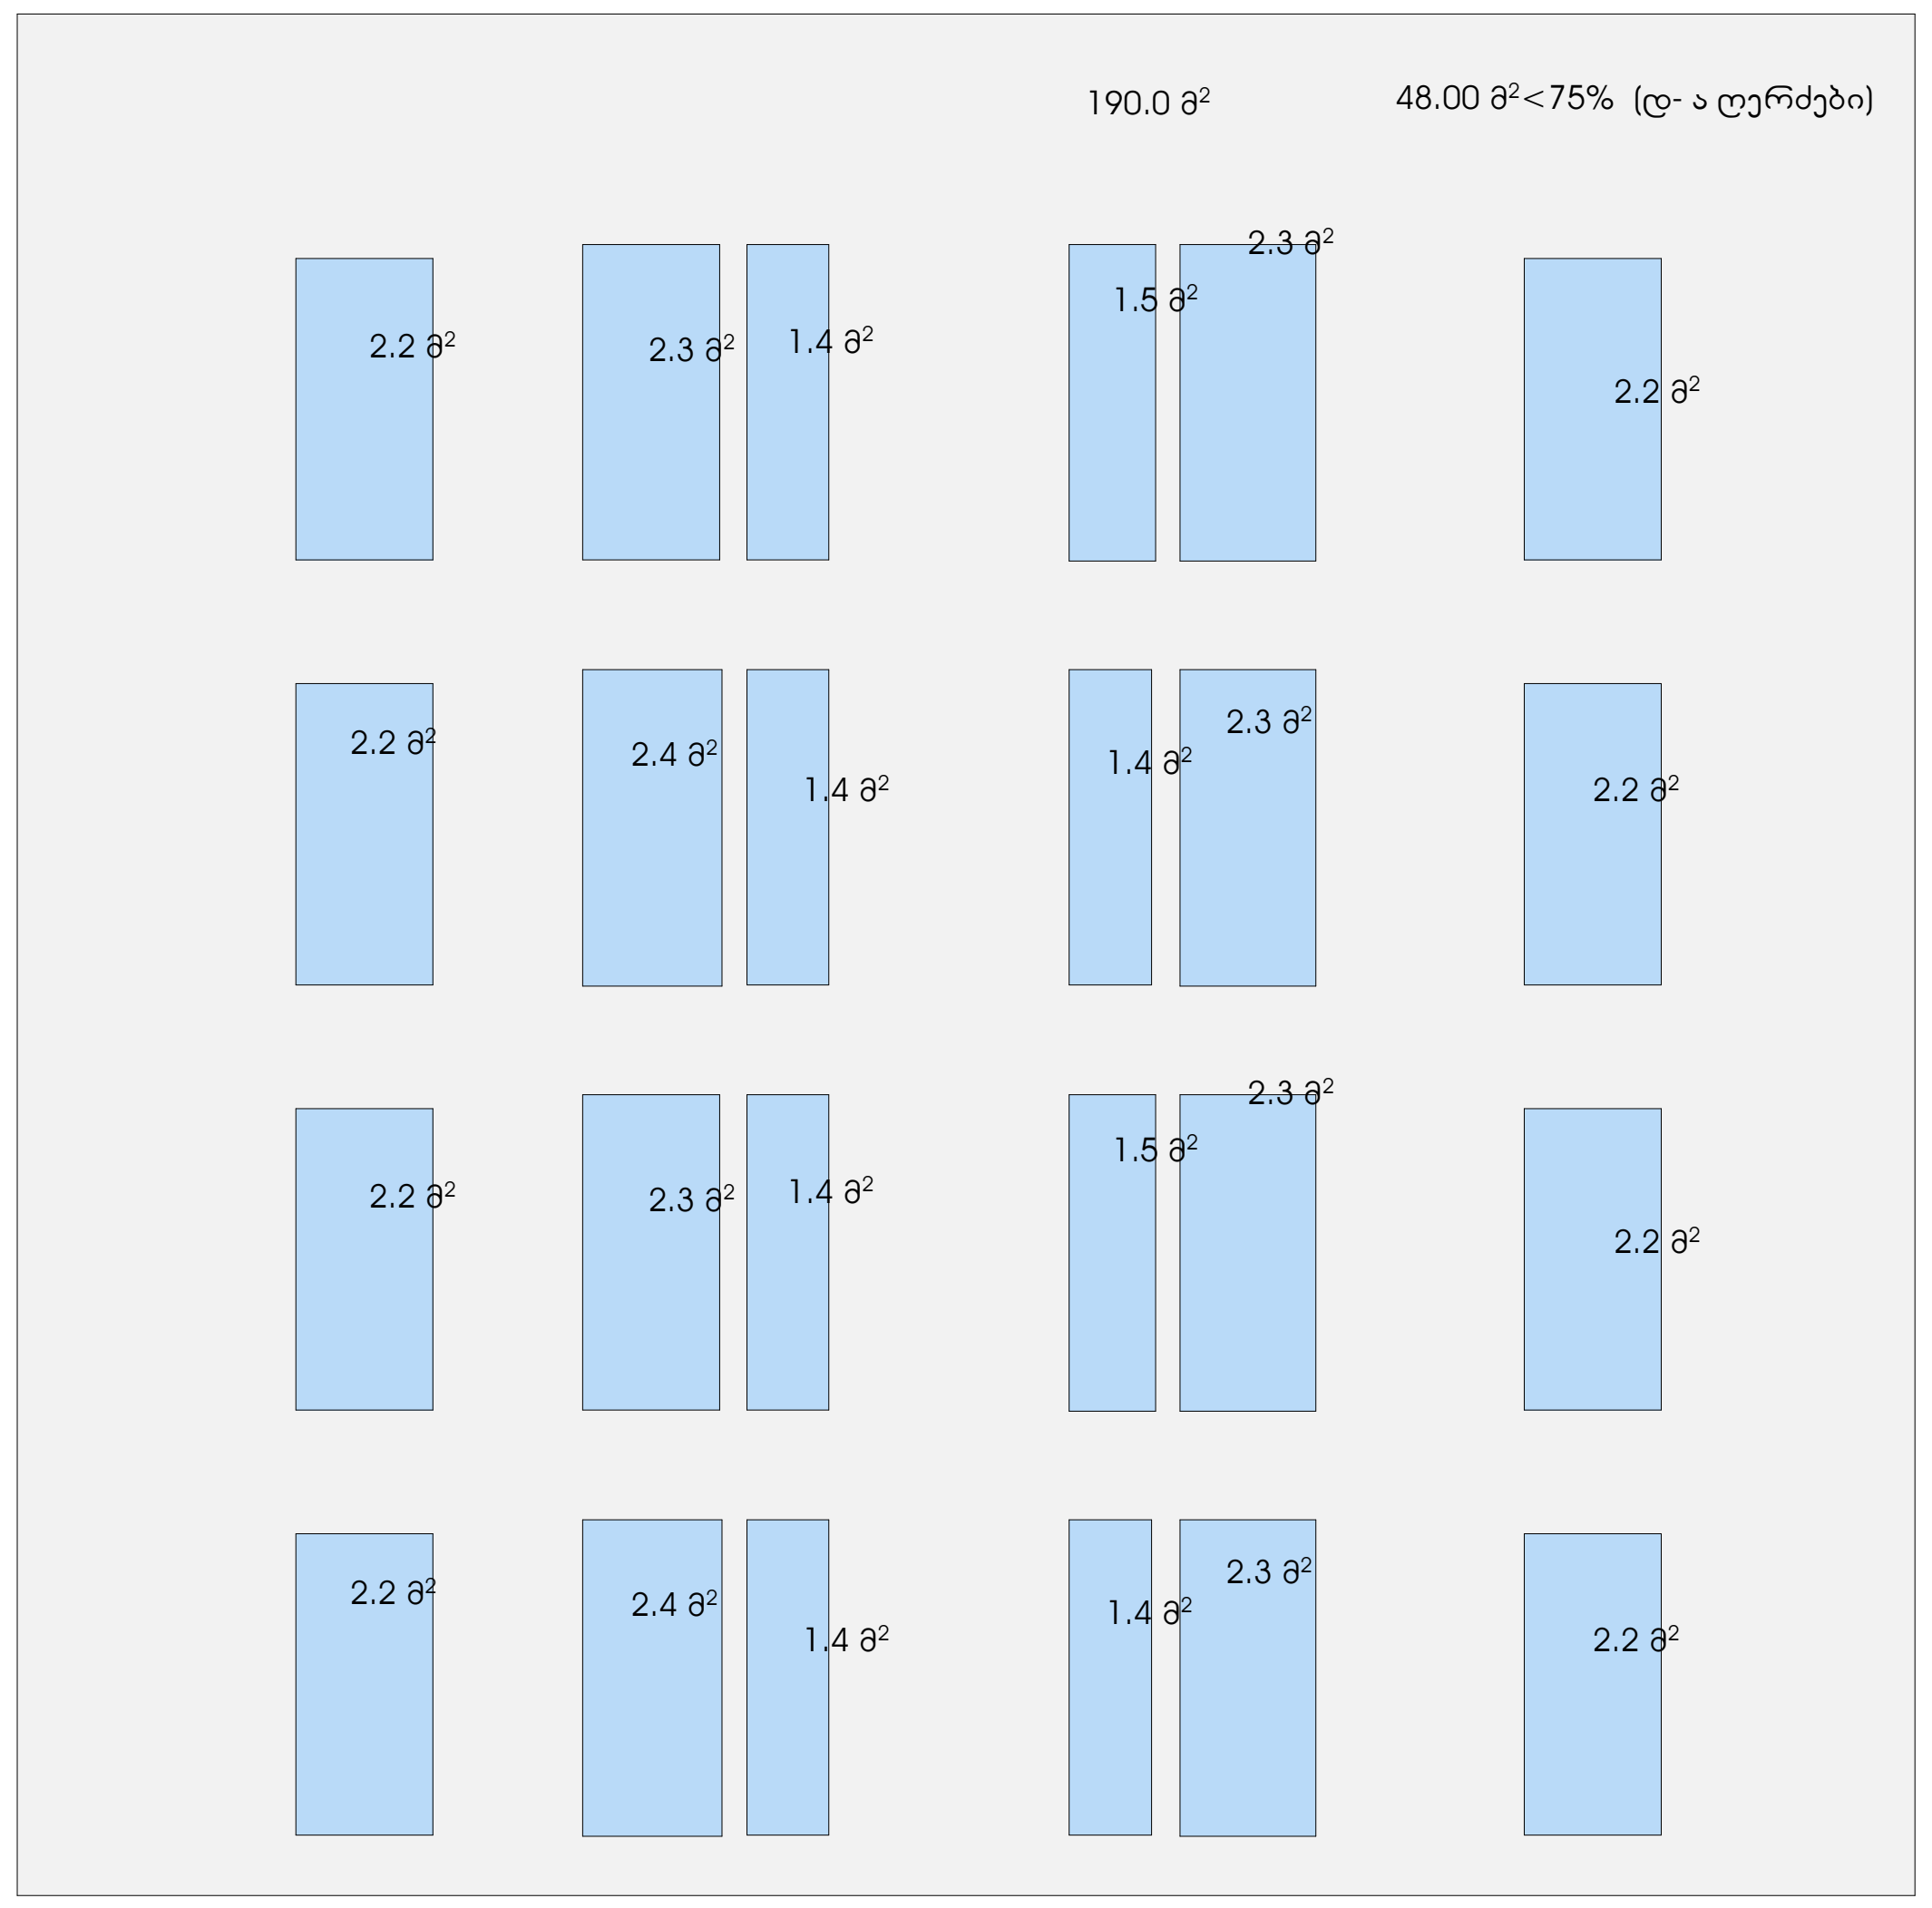

 

ფორმატი A2	
ექსპლიკაცია:	
	საკადასტრო წითელი ხაზი
+13,950	ნიშნული გეგმაზე
3-3	ჭრილის ხაზი
	კედლის ცეცხლმედეგობის ხარისხი 1სთ
	კედლის ცეცხლმედეგობის ხარისხი 2სთ
	გასასვლელებს შორის მანძილი
	გასასვლელამდე სავალი მანძილი
	მისაწვდომი სვლა გზა
12 სარ. (ი.გ.6+36,00) (ს.ზ.6 +35,90)	ნიშნული ჭრილზე /ფასადზე
	გაძლიერებული ბეტონის კარკასი 2სთ ცეცხლმედეგობით
	ბეტონის ბლოკის კედელი
	შახტის აღმნიშვნელი
1	ღერძის ხაზი
16%	პანდუსის დახრის აღმნიშვნელი
	ხანძრის აღმომჩენი სიგნალიზაცია
FIRE HYDRANT & HOSE REEL	სახანძრო მილდგარი
Fire extinguisher.	ხელის ცეცხლმაქრები
Exit	გასასვლელი
	საგანგებო ხმოვანი განგაშის საკომუნიკაციო სისტემა
	საკვამლე ტიპის მაუწყებელი
FIRE ALARM	სახანძრო განგაშის ხელით სამართავი კოლოფი
	სპრინკლერი
	საავარიო განათება

პროექტის სახელწოდება
სასტუმრო
მის: თელავის ქუჩა №46/48 ს/კ 01.17.01.078.099

თანამდებობა	გვარი	ხელმოწერა	თარიღი
დირექტორი	კ.არაბიძე		
არქიტექტორი	გ.თავაძე		

ARCO

მისამართი
თბილისი, მარშალ გელოვანის №13

მასშტაბი	1:100	ფასადზე ღიობების პროცენტულობა
თარიღი		
სტადია	ფურცელი	28