ბენზინგასამართი ფარდული

ფასადი ა-ე მ 1:100

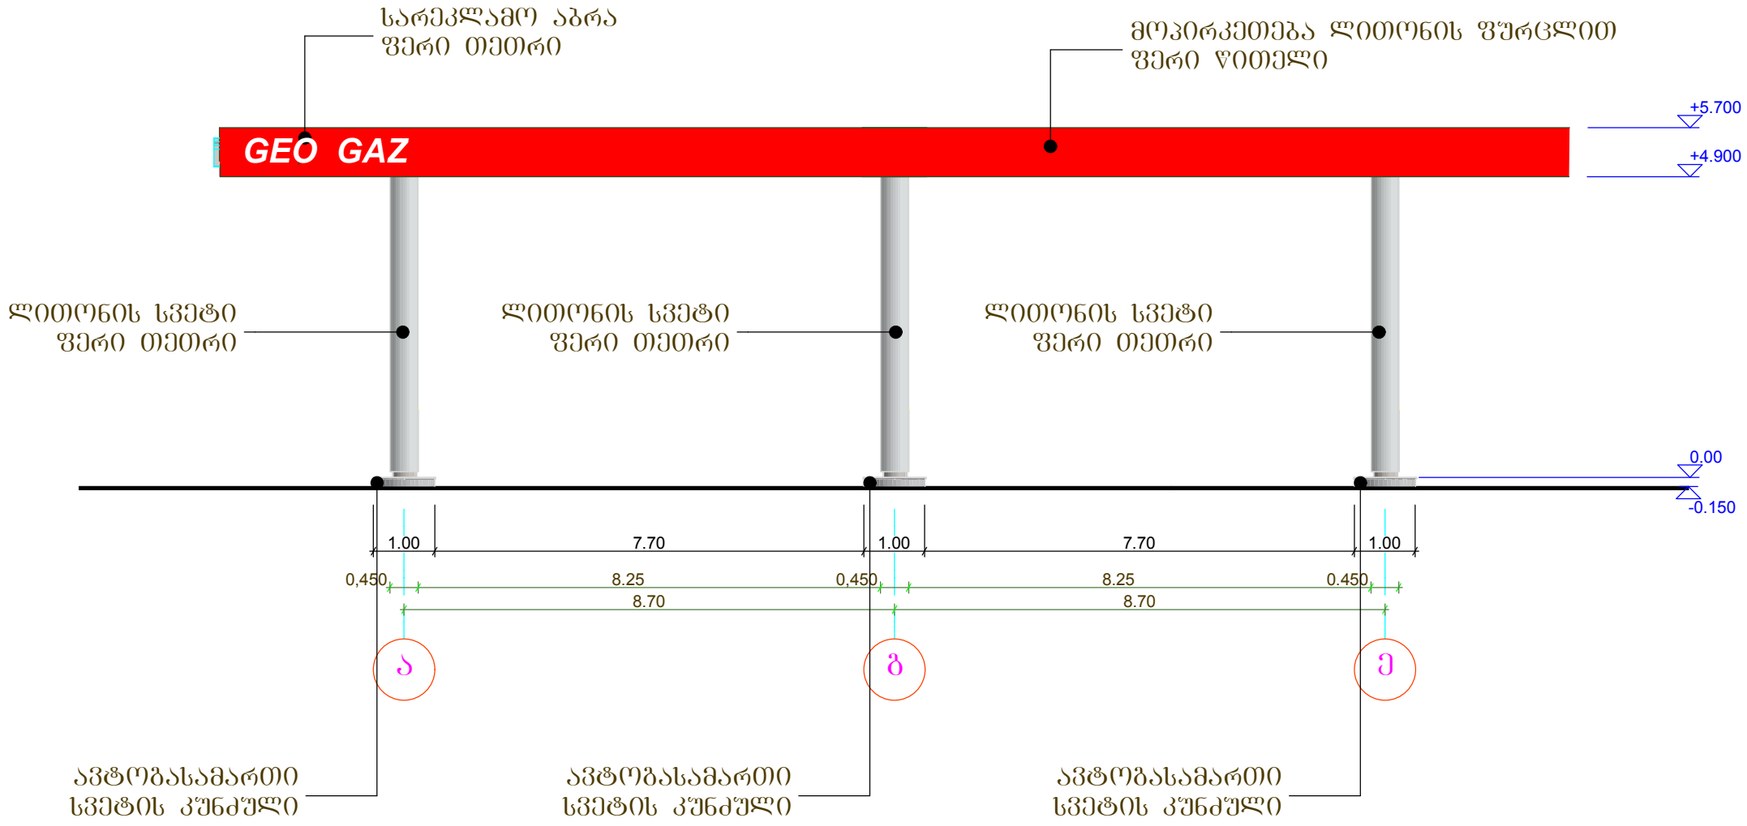

ფორ. A 3	დაკვეთა		

ე ქ ს პ ლ ი კ ა ც ი ა

პიროგითი ნიშნები

შენიშვნები:

დამკვეთი	შპს "გეოგაზი"		
მისამართი	ქ. თბილისი, შანდორ-პეტეფის ქუჩაზე, ვაზისუბნის დასახლება კორპ. №13-ის მიმდებარედ		
პროექტის სახელწოდება	ავტოგასამართი სადგური		
თანამდებობა	გვარი	ხელმოწერა	თარიღი
დირექტორი	ზ. კაპანაძე		
არქიტექტორი	ზ. კუხალაშვილი		

შპს "თი ენდ ბი" მშენებლობა და კონსალტინგი

		არქიტექტურული ნაწილი	
მასშტაბი		ბენზინგასამართი ფარდული ფასადი ა-ე	
თარიღი			
სტადია	ფურცელი	ფურცლები	
მპ	4	25	

ბენზინგასამართი წარდგული

ფასადი ე-ა მ 1:100

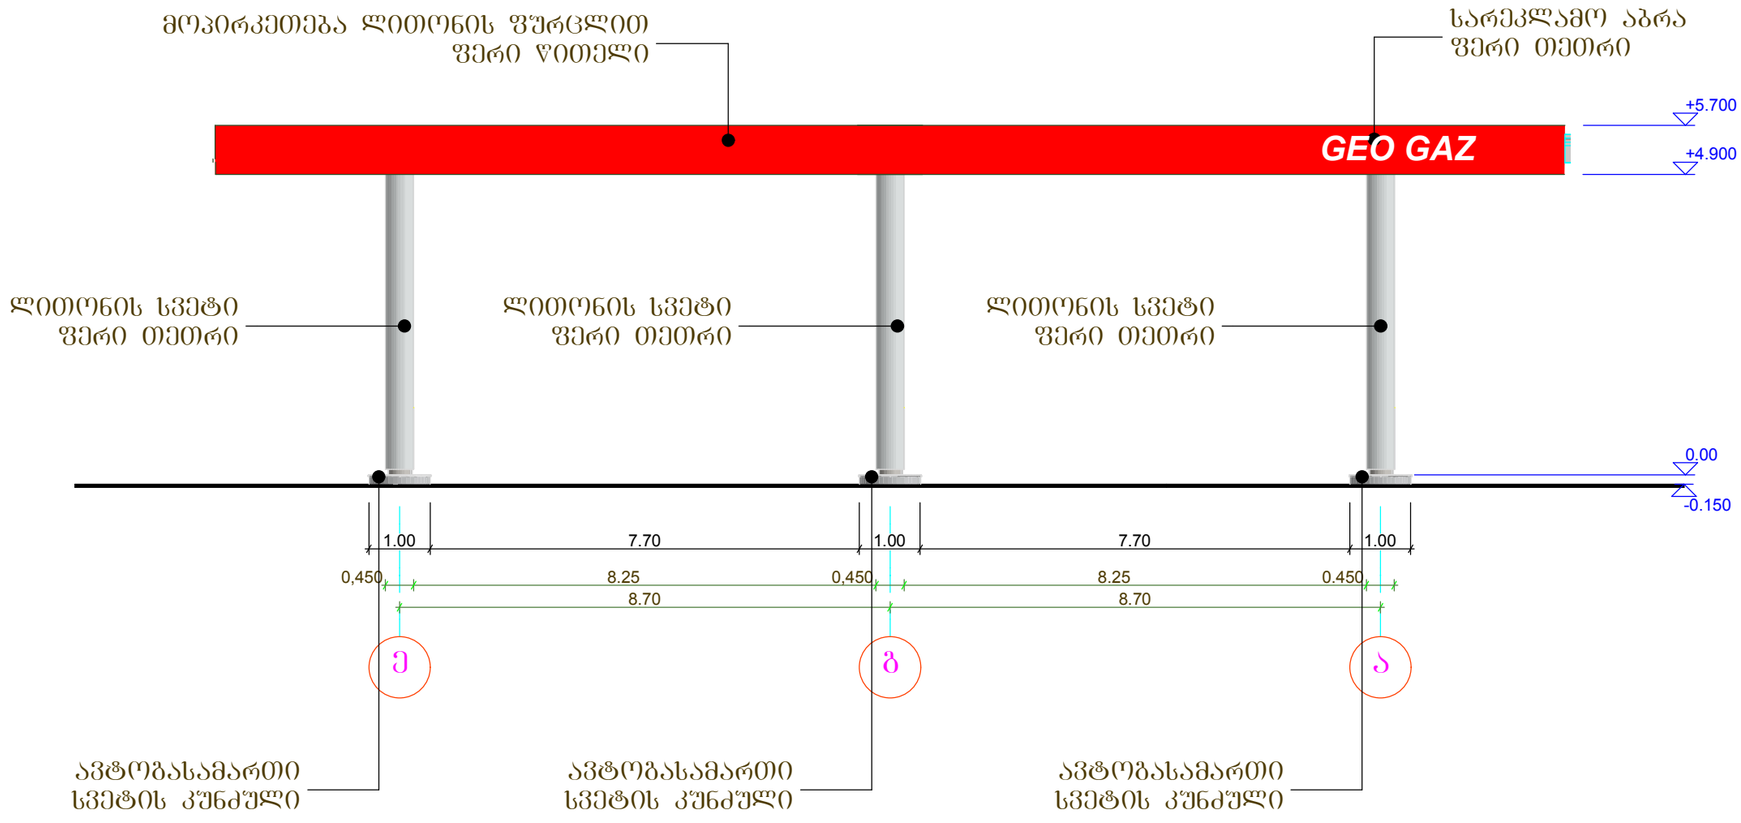

ფორ. A 3 | დაკვეთა |

ე ქ ს პ ლ ი კ ა ც ი ა

პირობითი ნიშნები

შენიშვნები:

დამკვეთი	შპს "გეოგაზი"
მისამართი	ქ. თბილისი, შანდორ-პეტეფის ქუჩაზე, ვაზისუბნის დასახლება კორპ. №13-ის მიმდებარედ
პროექტის სახელწოდება	ავტოგასამართი სადგური

თანამდებობა	გვარი	ხელმოწერა	თარიღი
დირექტორი	ზ. კაპანაძე		
არქიტექტორი	ზ. კუხალაშვილი		

შპს "თი ენდ ბი" მშენებლობა და კონსალტინგი

არქიტექტურული ნაწილი

მასშტაბი	
თარიღი	

ბენზინგასამართი წარდული
ფასადი ე-ა

სტადია	ფურცელი	ფურცლები
მპ	5	25

ბენზინგასამართი ფარდული

ფასადი 3-4 მ 1:100

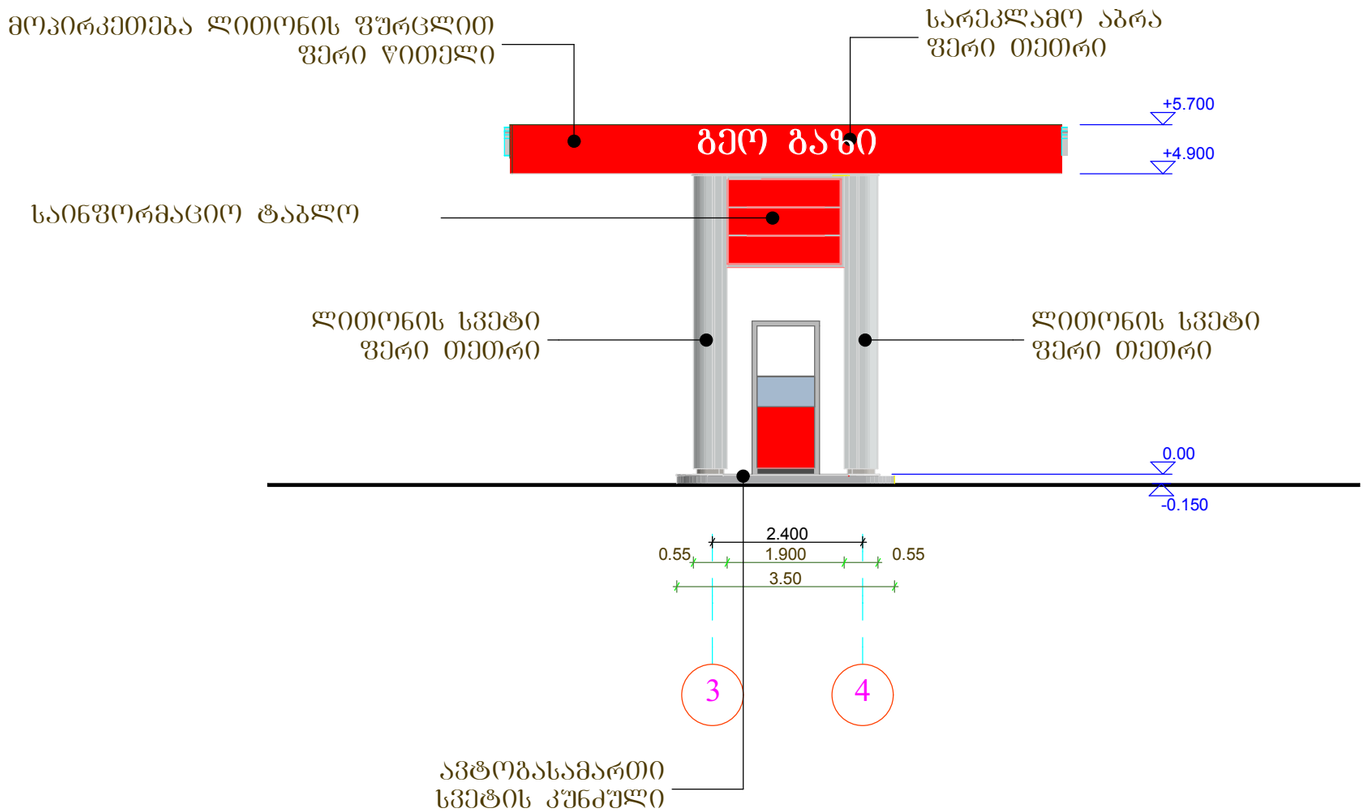

ფორ. A 3	დაკვეთა		
ე ქ ს პ ლ ი კ ა ც ი ა			
პირობითი ნიშნები			
შენიშვნები:			
დამკვეთი	შპს "გეოგაზი"		
მისამართი	ქ. ობილისი, შანდორ-პეტეფის ქუჩაზე, ვაზისუბნის დასახლება კორპ. №13-ის მიმდებარედ		
პროექტის სახელწოდება	ავტოგასამართი სადგური		
თანამდებობა	ბჭარი	ხელმოწერა	თარიღი
დირექტორი	ზ. კაპანაძე		
არქიტექტორი	ზ. კუხალაშვილი		
შპს "თი ენდ ბი" მშენებლობა და კონსალტინგი			
	არქიტექტურული ნაწილი		
ფასშტაბი		ბენზინგასამართი ფარდული ფასადი 3-4	
თარიღი			
სტადია	ფურცელი	ფურცლები	
მპ	6	25	

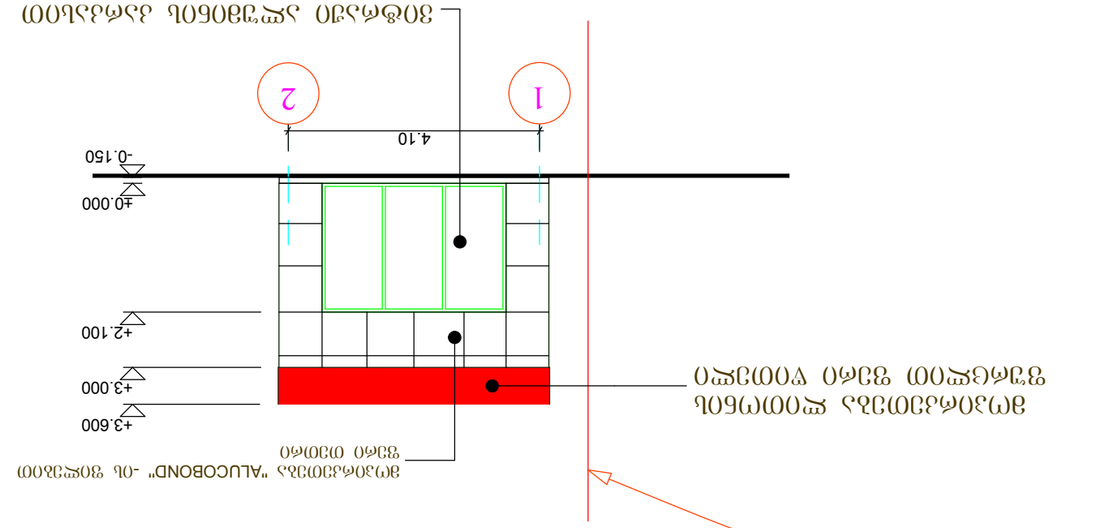

ფასადი 1-2 მ 1:100



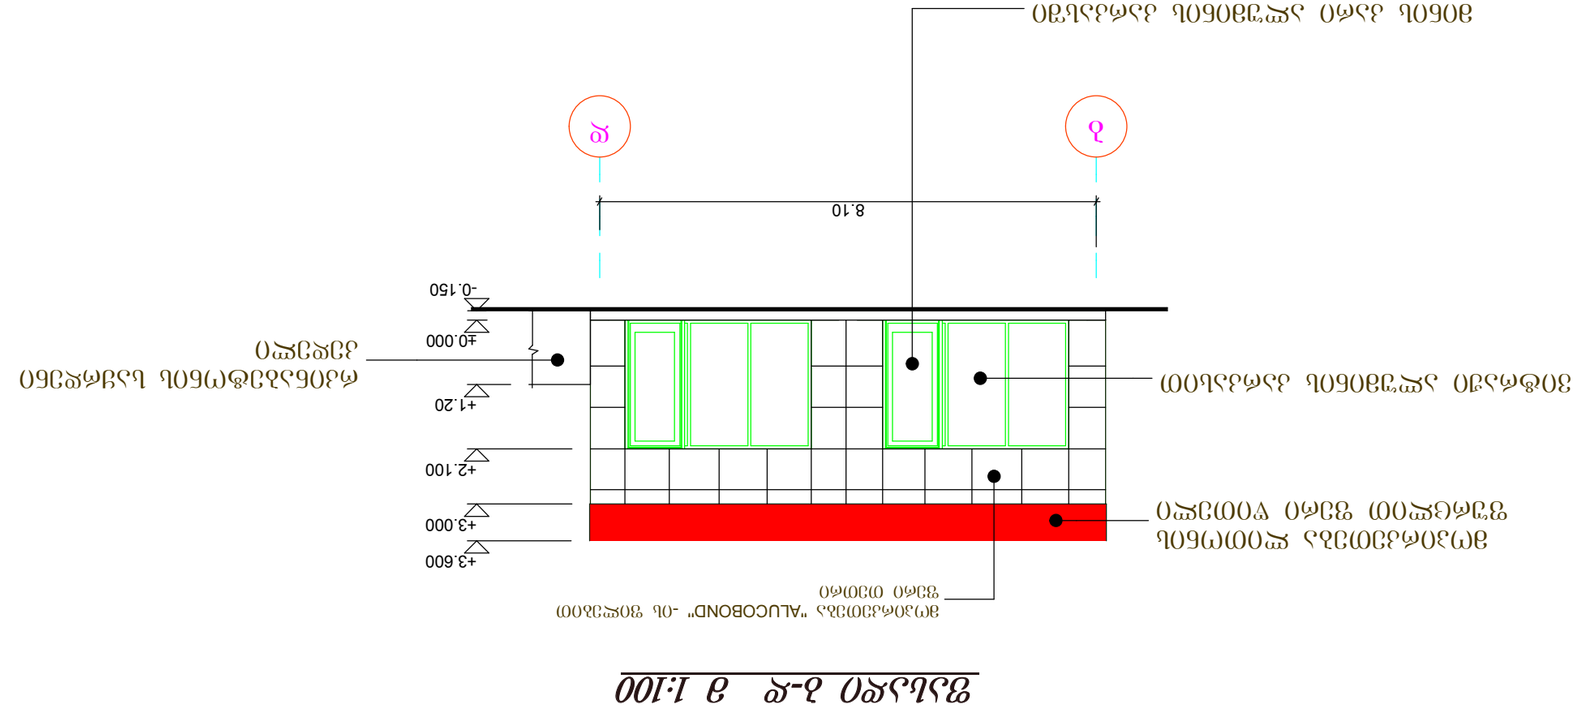




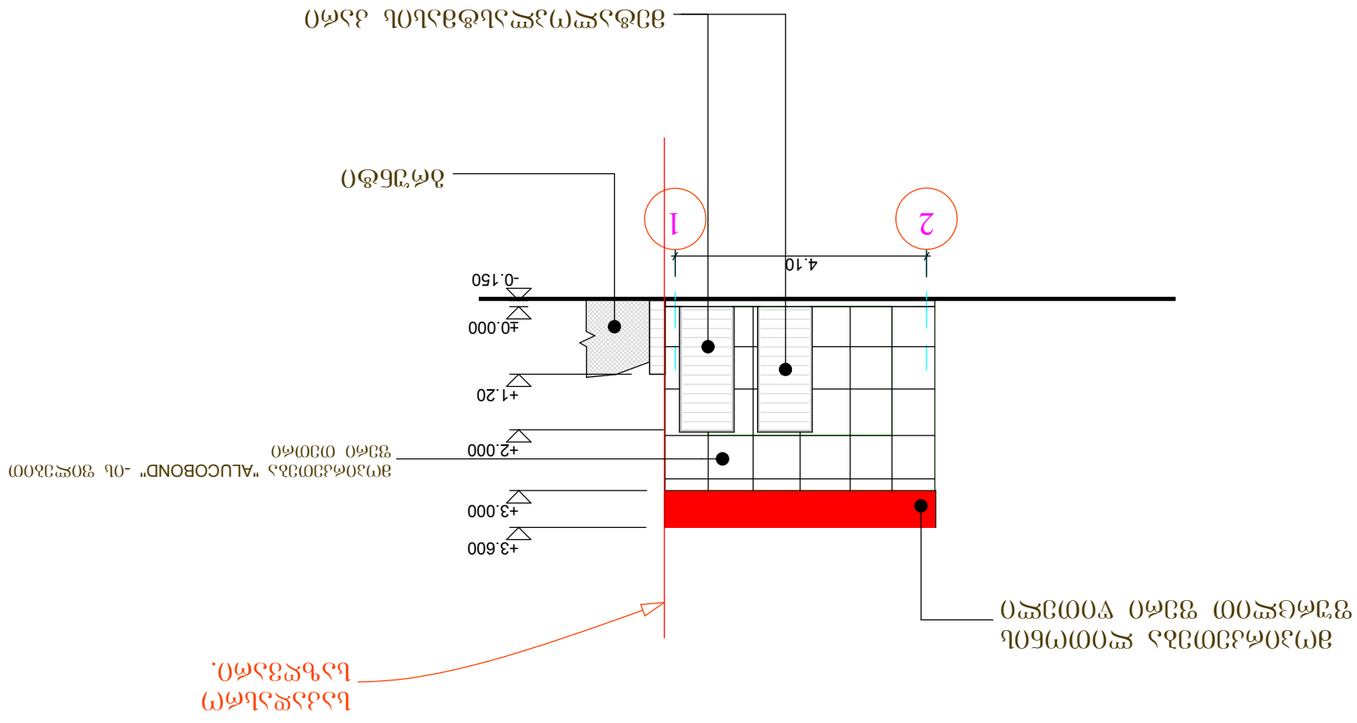

ფასადი 2-1 მ 1:100




ფასადი 5-7 მ 1:100

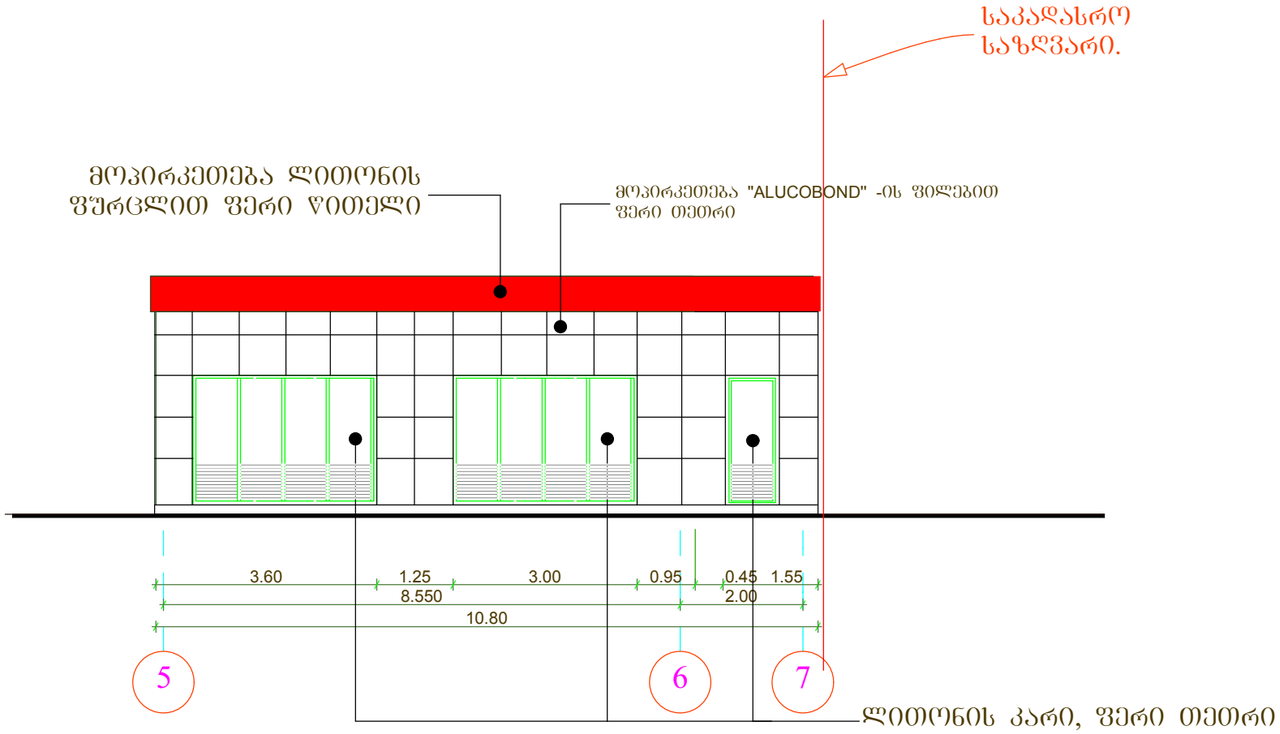

ფორ. A3	დაკვეთა		
ე ქ ს პ ლ ი კ ა ც ი ა			
4. დამხმარე სათავსო *5. სატრანსფორმატორო*			
პირობითი ნიშნები			
შენიშვნები:			
დამკვეთი	შპს "ბეოგაზი"		
მისამართი	ქ. თბილისი, შანდორ-პეტეფის ქუჩაზე, ვაზისუბნის დასახლება კორპ. №13-ის მიმდებარედ		
პროექტის სახელწოდება	ავტოგასამართი სადგური		
თანამდებობა	გვარი	ხელმოწერა	თარიღი
დირექტორი	ზ. კაპანაძე		
არქიტექტორი	ზ. კუხალაშვილი		
შპს "თი ენდ ბი" მშენებლობა და კონსალტინგი			
		არქიტექტურული ნაწილი	
მასშტაბი		ფასადი 5-7	
თარიღი			
სტადია	ფურცელი	ფურცლები	
მპ	16	25	

ფორ. A3	დაკვეთა	

ე ჭ ს პ ლ ი კ ა ც ი ა

4. დამხმარე სათავსო
5. სატრანსფორმატორო

ფასადი ვ-ზ მ 1:100

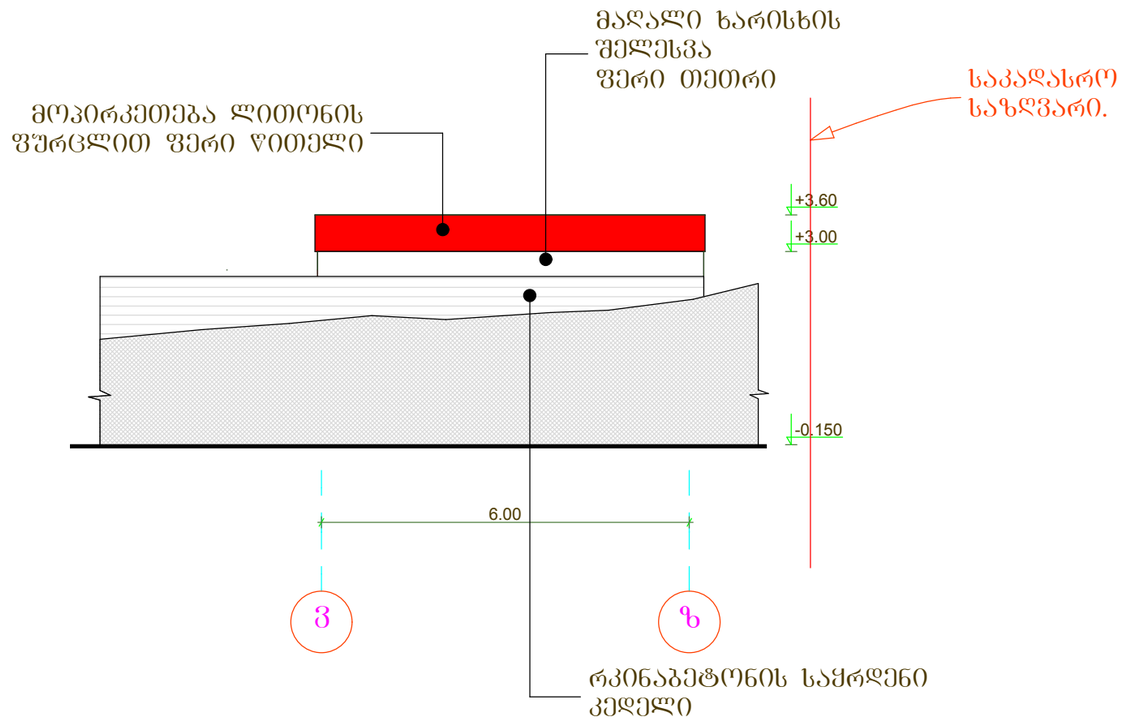

პირობითი ნიშნები

შენიშვნები:

დამკვეთი	შპს "ბეოგაზი"		
მისამართი	ქ. თბილისი, შანდორ-პეტეფის ქუჩაზე, ვაზისუბნის დასახლება კორპ. №13-ის მიმდებარედ		
პროექტის სახელწოდება	ავტოგასამართი სადგური		
თანამდებობა	გვარი	ხელმოწერა	თარიღი
დირექტორი	ზ. კაპანაძე		
არქიტექტორი	ზ. კუხალაშვილი		

შპს "თი ენდ ბი" მშენებლობა და კონსალტინგი

		არქიტექტურული ნაწილი
მასშტაბი		ფასადი ვ-ზ
თარიღი		

სტადია	ფურცელი	ფურცლები
მპ	17	25

დამხმარე სათავსო მ 1:100

ფასადი ზ-ვ მ 1:100

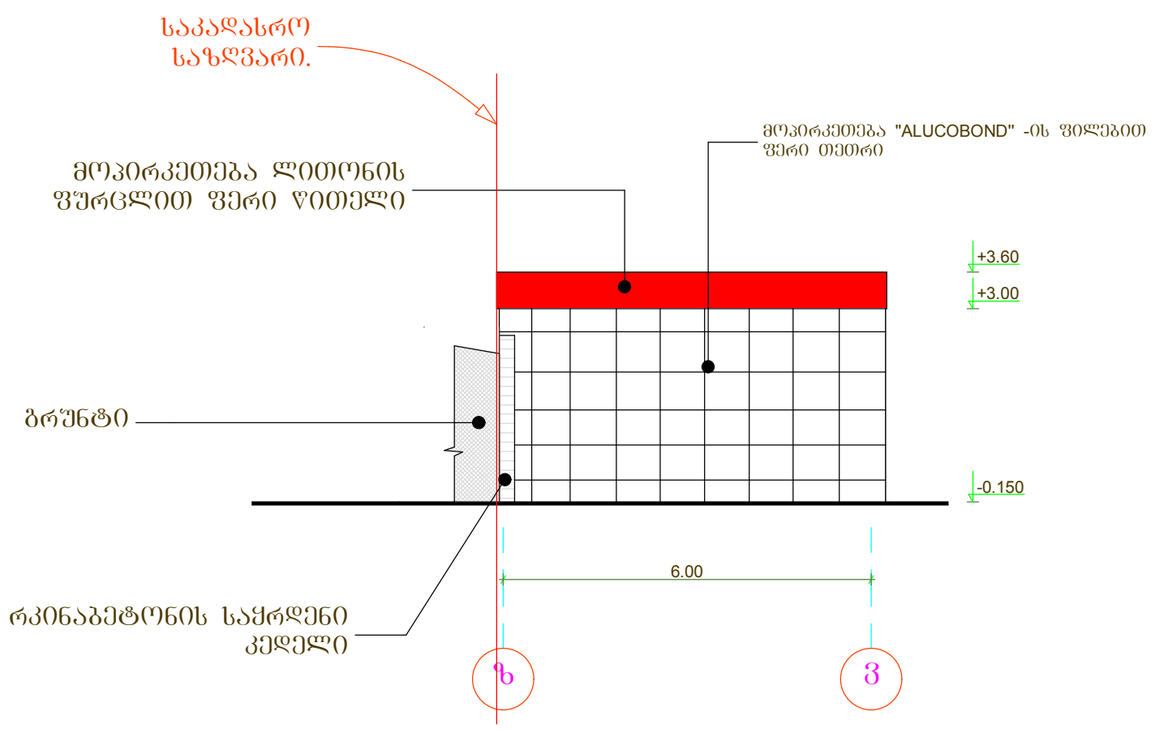

ფორ. A3 | დაკვეთა

ე ქ ს პ ლ ი კ ა ც ი ა

პირობითი ნიშნები

შენიშვნები:

დამკვეთი	შპს “გეოგაზი“
მისამართი	ქ. თბილისი, შანდორ-პეტეფის ქუჩაზე, გაზისშენის დასახლება კორპ. №13-ის მიმდებარედ
პროექტის სახელწოდება	ავტოგასამართი სადგური

თანამდებობა	გვარი	ხელმოწერა	თარიღი
დირექტორი	ზ. კაპანაძე		
არქიტექტორი	ზ. კუხალაშვილი		

შპს "თი ენდ ბი“ მშენებლობა და კონსალტინგი

არქიტექტურული ნაწილი

მასშტაბი	
თარიღი	

ფასადი ზ-ვ

სტადია	ფურცელი	ფურცლები
მპ	18	25

საკადასრო
საზღვარი.

ფასადი 7-5 მ 1:100

მაღალი ხარისხის
შელესვა
ფერი თეთრი

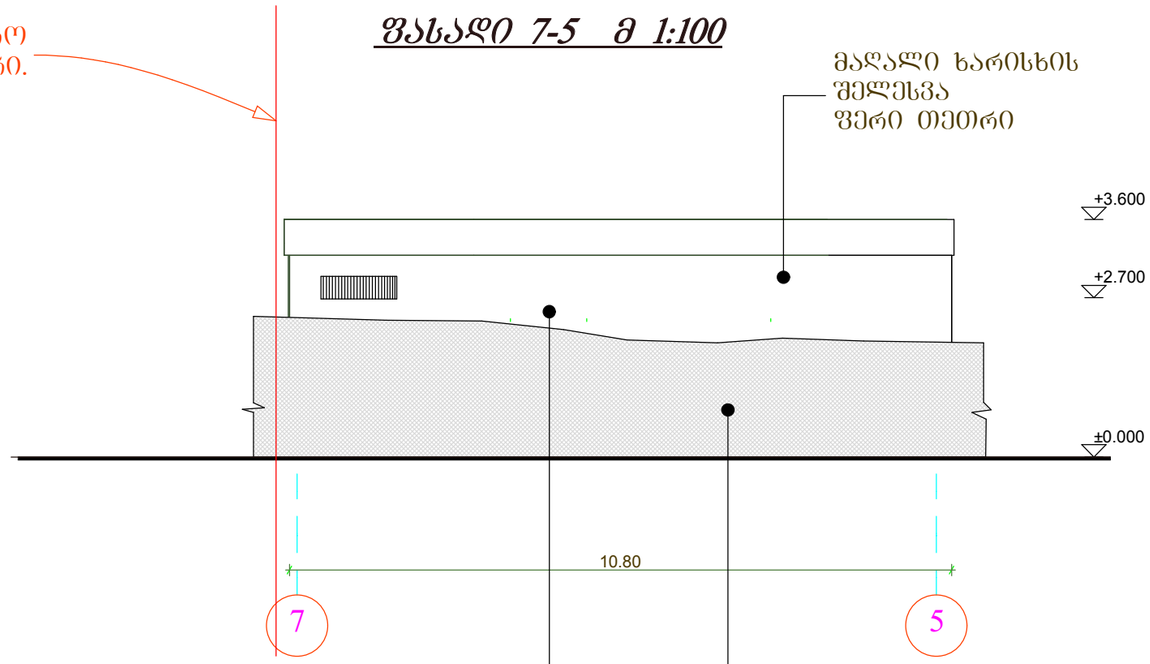

რკინაბეტონის საძრდენი კედელი

ბრუნტი

ფორ. A3	დაკვეთა		

ე ჭ ს პ ლ ი კ ა ც ი ა

პირობითი ნიშნები

შენიშვნები:

დამკვეთი	შპს "გეოგაზი"		
მისამართი	ქ. თბილისი, შანდორ-პეტეფის ქუჩაზე, ვაზისუბნის დასახლება კორპ. №13-ის მიმდებარედ		
პროექტის სახელწოდება	ავტოგასამართი სადგური		
თანამდებობა	გვარი	ხელმოწერა	თარიღი
დირექტორი	ზ. კაპანაძე		
არქიტექტორი	ზ. კუხალაშვილი		

შპს "თი ენდ ბი" მშენებლობა და კონსალტინგი

არქიტექტურული ნაწილი

მასშტაბი		ფასადი 7-5
თარიღი		

სტადია	ფურცელი	ფურცლები
მპ	19	25