ტოპოგრაფიული გეგმა

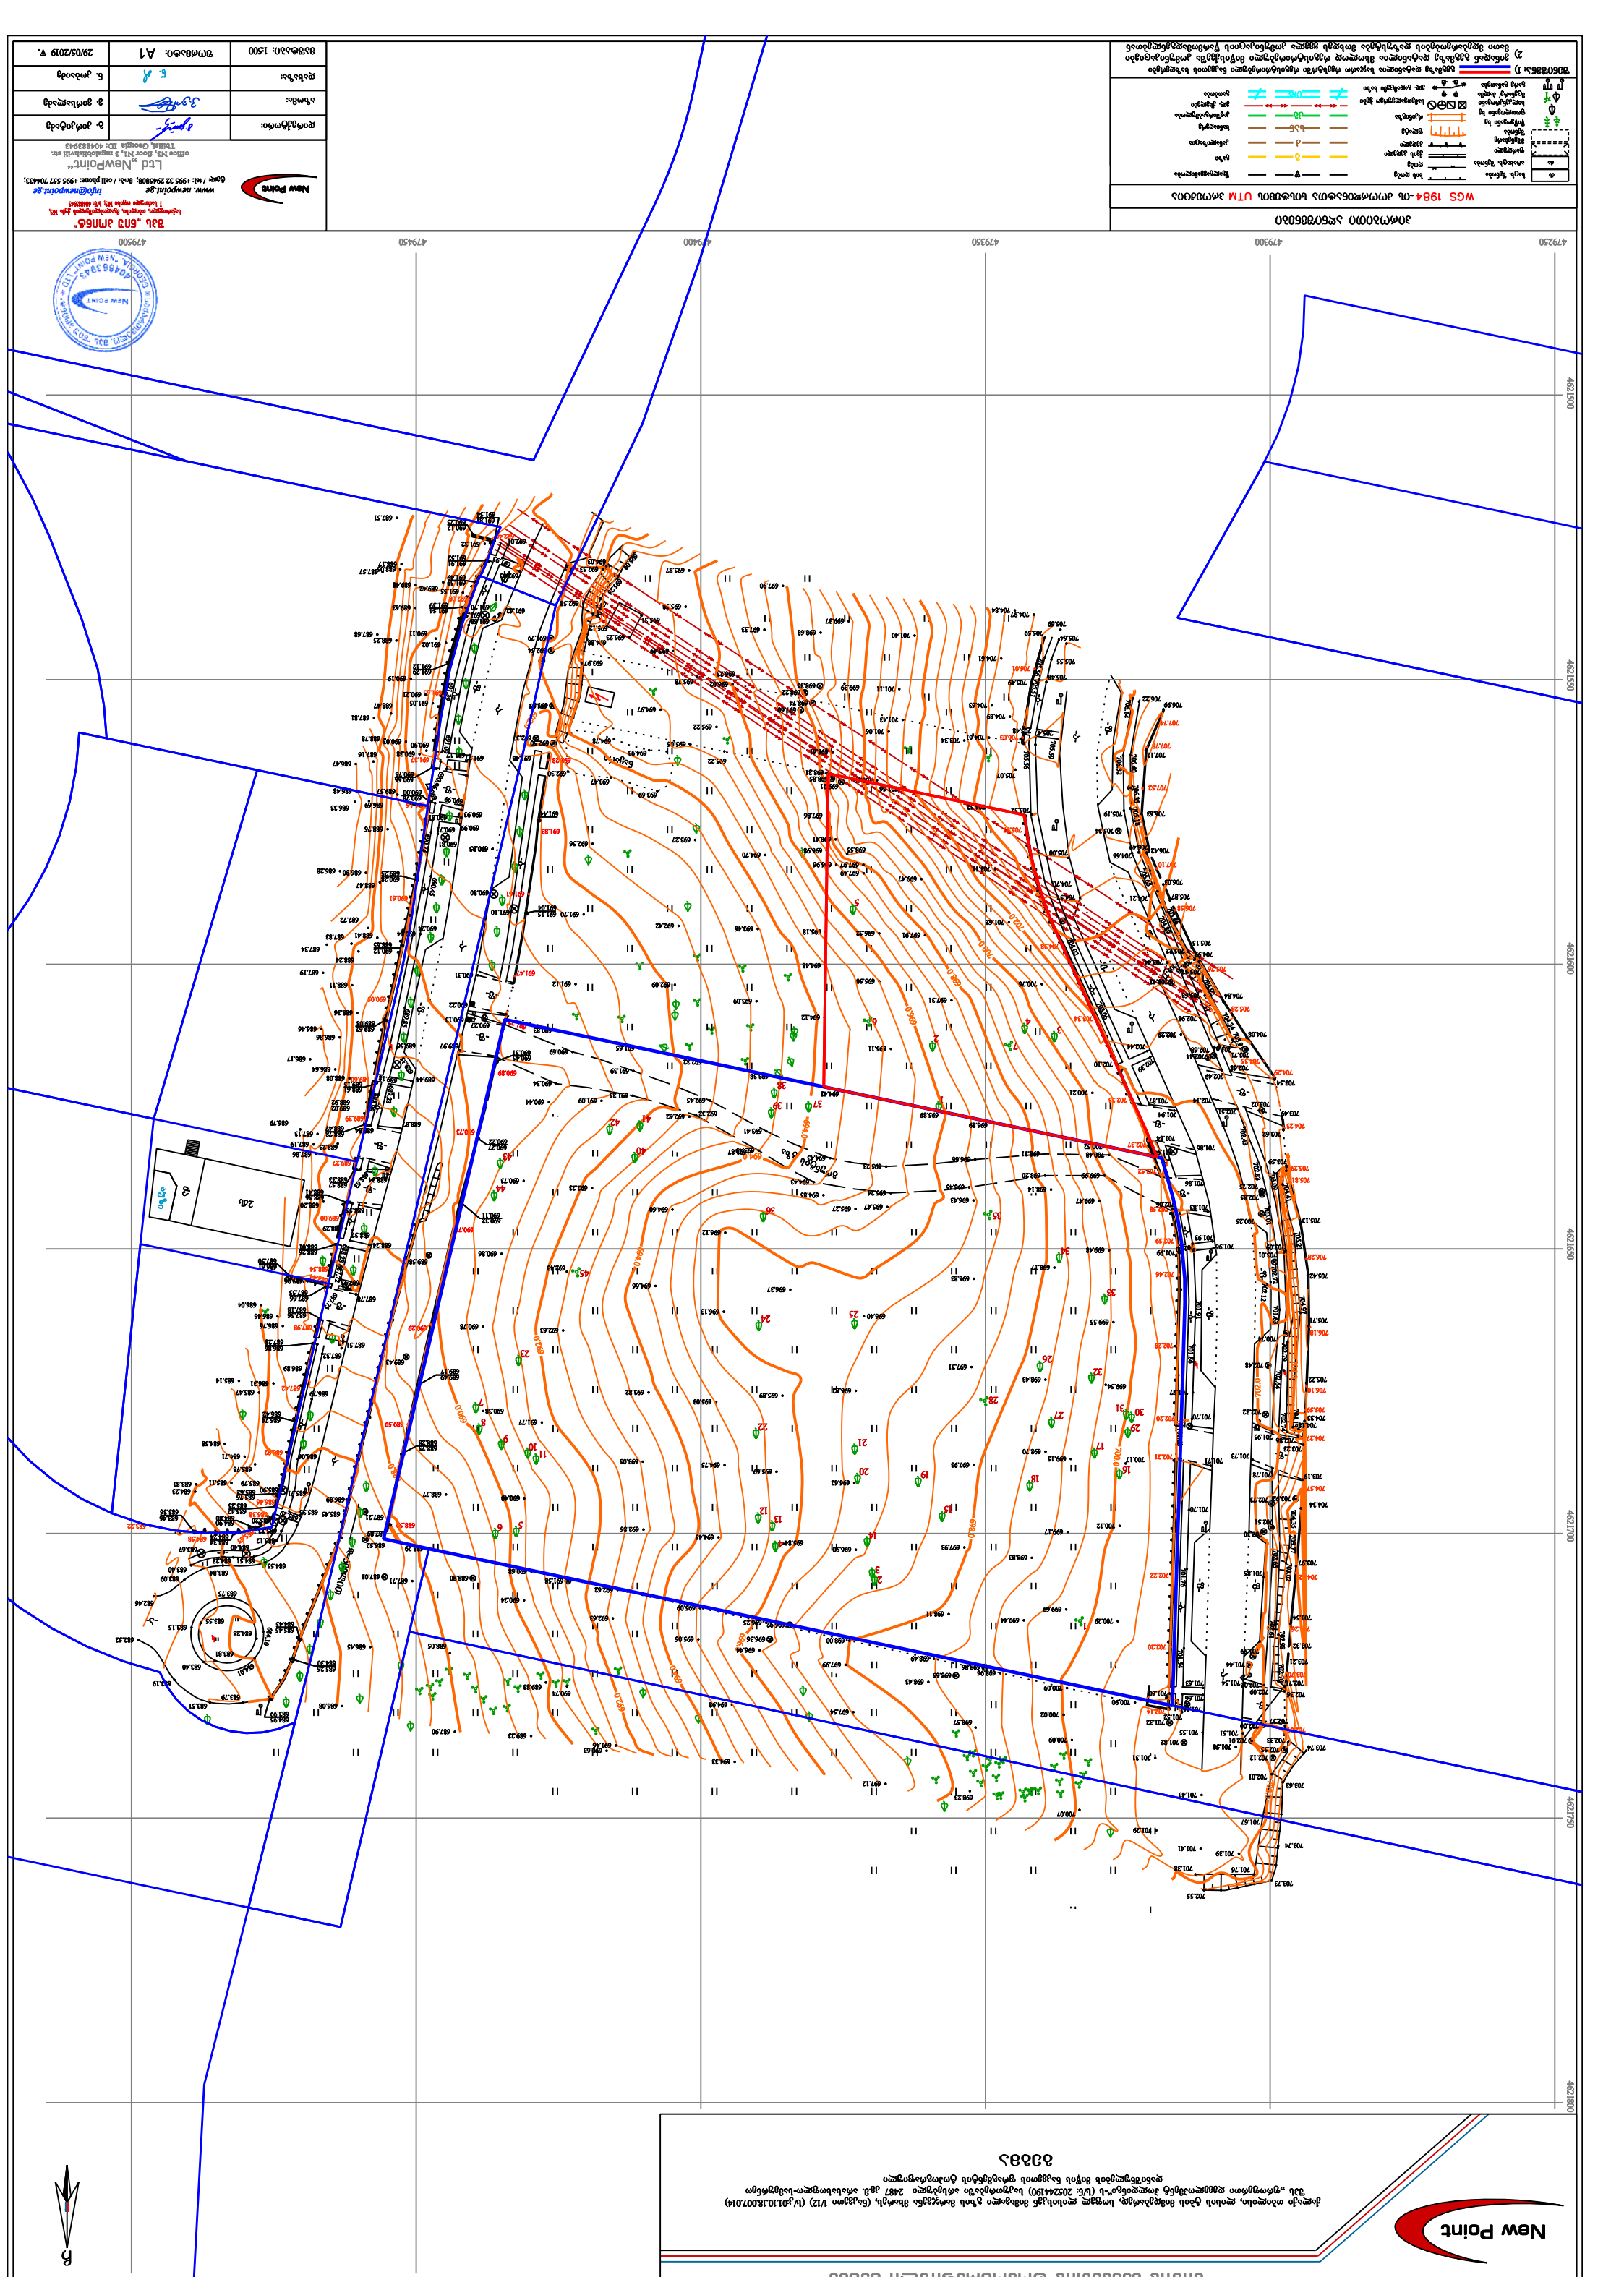
WGS 1984-ის პროექციის UTM ზონა 38N კოორდინატთა სისტემაში

ავტორი:	გ. ჯიქია
შემოწმდა:	ე. ლომთაძე
მასშტაბი: 1:500	ფორმატი: A1
	29/05/2019 წ.

შპს „ნიუ პოინტ"
info@newpoint.ge
www. newpoint.ge
Ltd „NewPoint"
office N3, floor N1, 3 mgaloblishvili str.
Tbilisi, Georgia ID: 404883943

1) ტოპოგრაფიული აგეგმვა შესრულებულია საკოორდინატო სისტემაში WGS 1984 UTM ზონა 38N-ის პროექციაში. სიმაღლეთა სისტემა - ბალტიისპირეთის სიმაღლეთა სისტემა 1977 წლის კორექციით.

2) ტოპოგრაფიული აგეგმვა ჩატარებულია თანამედროვე გეოდეზიური აპარატურით, რეალიზებულია ტექნოლოგია, რომელიც საშუალებას იძლევა ზუსტად განისაზღვროს ობიექტების ადგილმდებარეობა და სიმაღლე. ტოპოგრაფიული აგეგმვის შედეგად მიღებული ინფორმაცია ასახულია ელექტრონული ტოპოგრაფიული გეგმის სახით.


479250
479300
479350
479400
479450
4621500
4621600
4621650
4621700
4621750
4621800
2ა
3ბ
3ბ
3ბ








