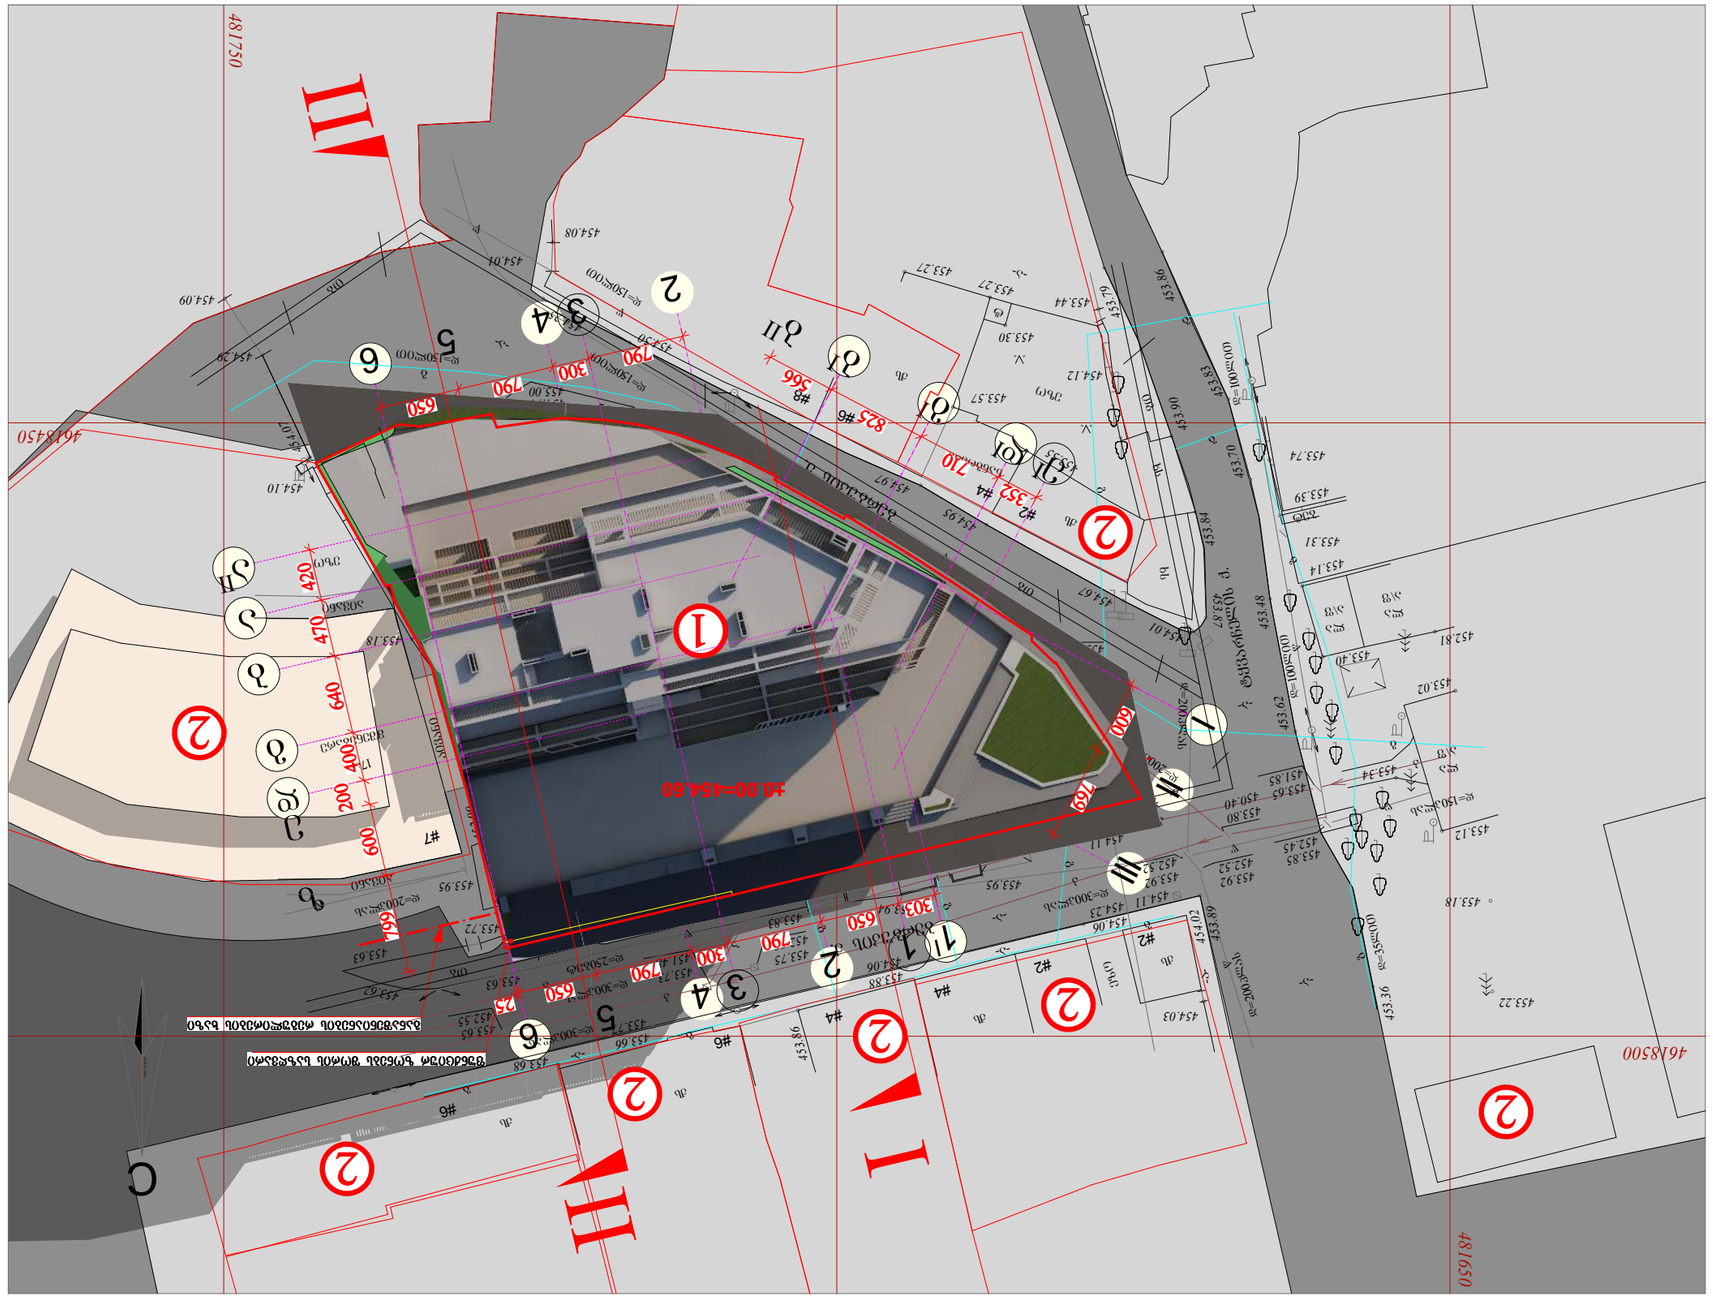

ზომა A-3			
თებერვალი 2020 წ.			
ფაქტ. №			

ქალაქის ადმინისტრაციული საზღვარი

საკადასტრო ნაკვეთის საზღვარი

ნაკვეთის ფარგლებში მშენებარე ობიექტი

ნაკვეთის ფარგლებში არსებული შენობა-ნაგებობა

შენობა-ნაგებობის ფასადის ხაზი

საკადასტრო ნაკვეთის ნომერი

ნაკვეთის ფარგლებში მოქმედი სერვიტუტი

1 ნაკვეთის ფარგლებში მოქმედი სერვიტუტის ტიპი

2 შენობა-ნაგებობის სართულების რაოდენობა

ნაკვეთის ფარგლებში მოქმედი სერვიტუტის ტიპი:

1. ელექტროგადამცემი ხაზის სერვიტუტი

2. ტელეკომუნიკაციის სერვიტუტი








ნებართვის ელექტრონული ვერსია

ფორმატი A-2	თბილისი 2020 წ.	
	დაკვეთა №	

პირობითი აღნიშვნები:

ექსპლიკაცია:

შენიშვნები:

პროექტის სახელწოდება

მრავალფუნქციური კომპლექსი შენობა, ბერბუთის ქუჩა №№ 1; 5-5ა; 5-ა/2 და მათ მიმდებარედ (ნაკვეთი №01.10.13.034.093)

APEX DEVELOPMENT

სიმაღლის ბანსაზღვრის სქემა ჯრიდი I-I

კორექტირებული

თანამდებობა	გვარი	ხელმოწერა	თარიღი
დირექტორი	ვ. როგაკიძე		
პრ. მთავარი არქიტექტორი	მ. ბოლქვაძე		
პროექტის ავტორები	მ. ბოლქვაძე		
	ო. ჯაფარიძე		
დაამუშავა	ისვიმონიშვილი		
მასშტაბი	1:250	თარიღი	
სტადია		ფურცლები	ფურცელი
არქიტექტურული პროექტი			

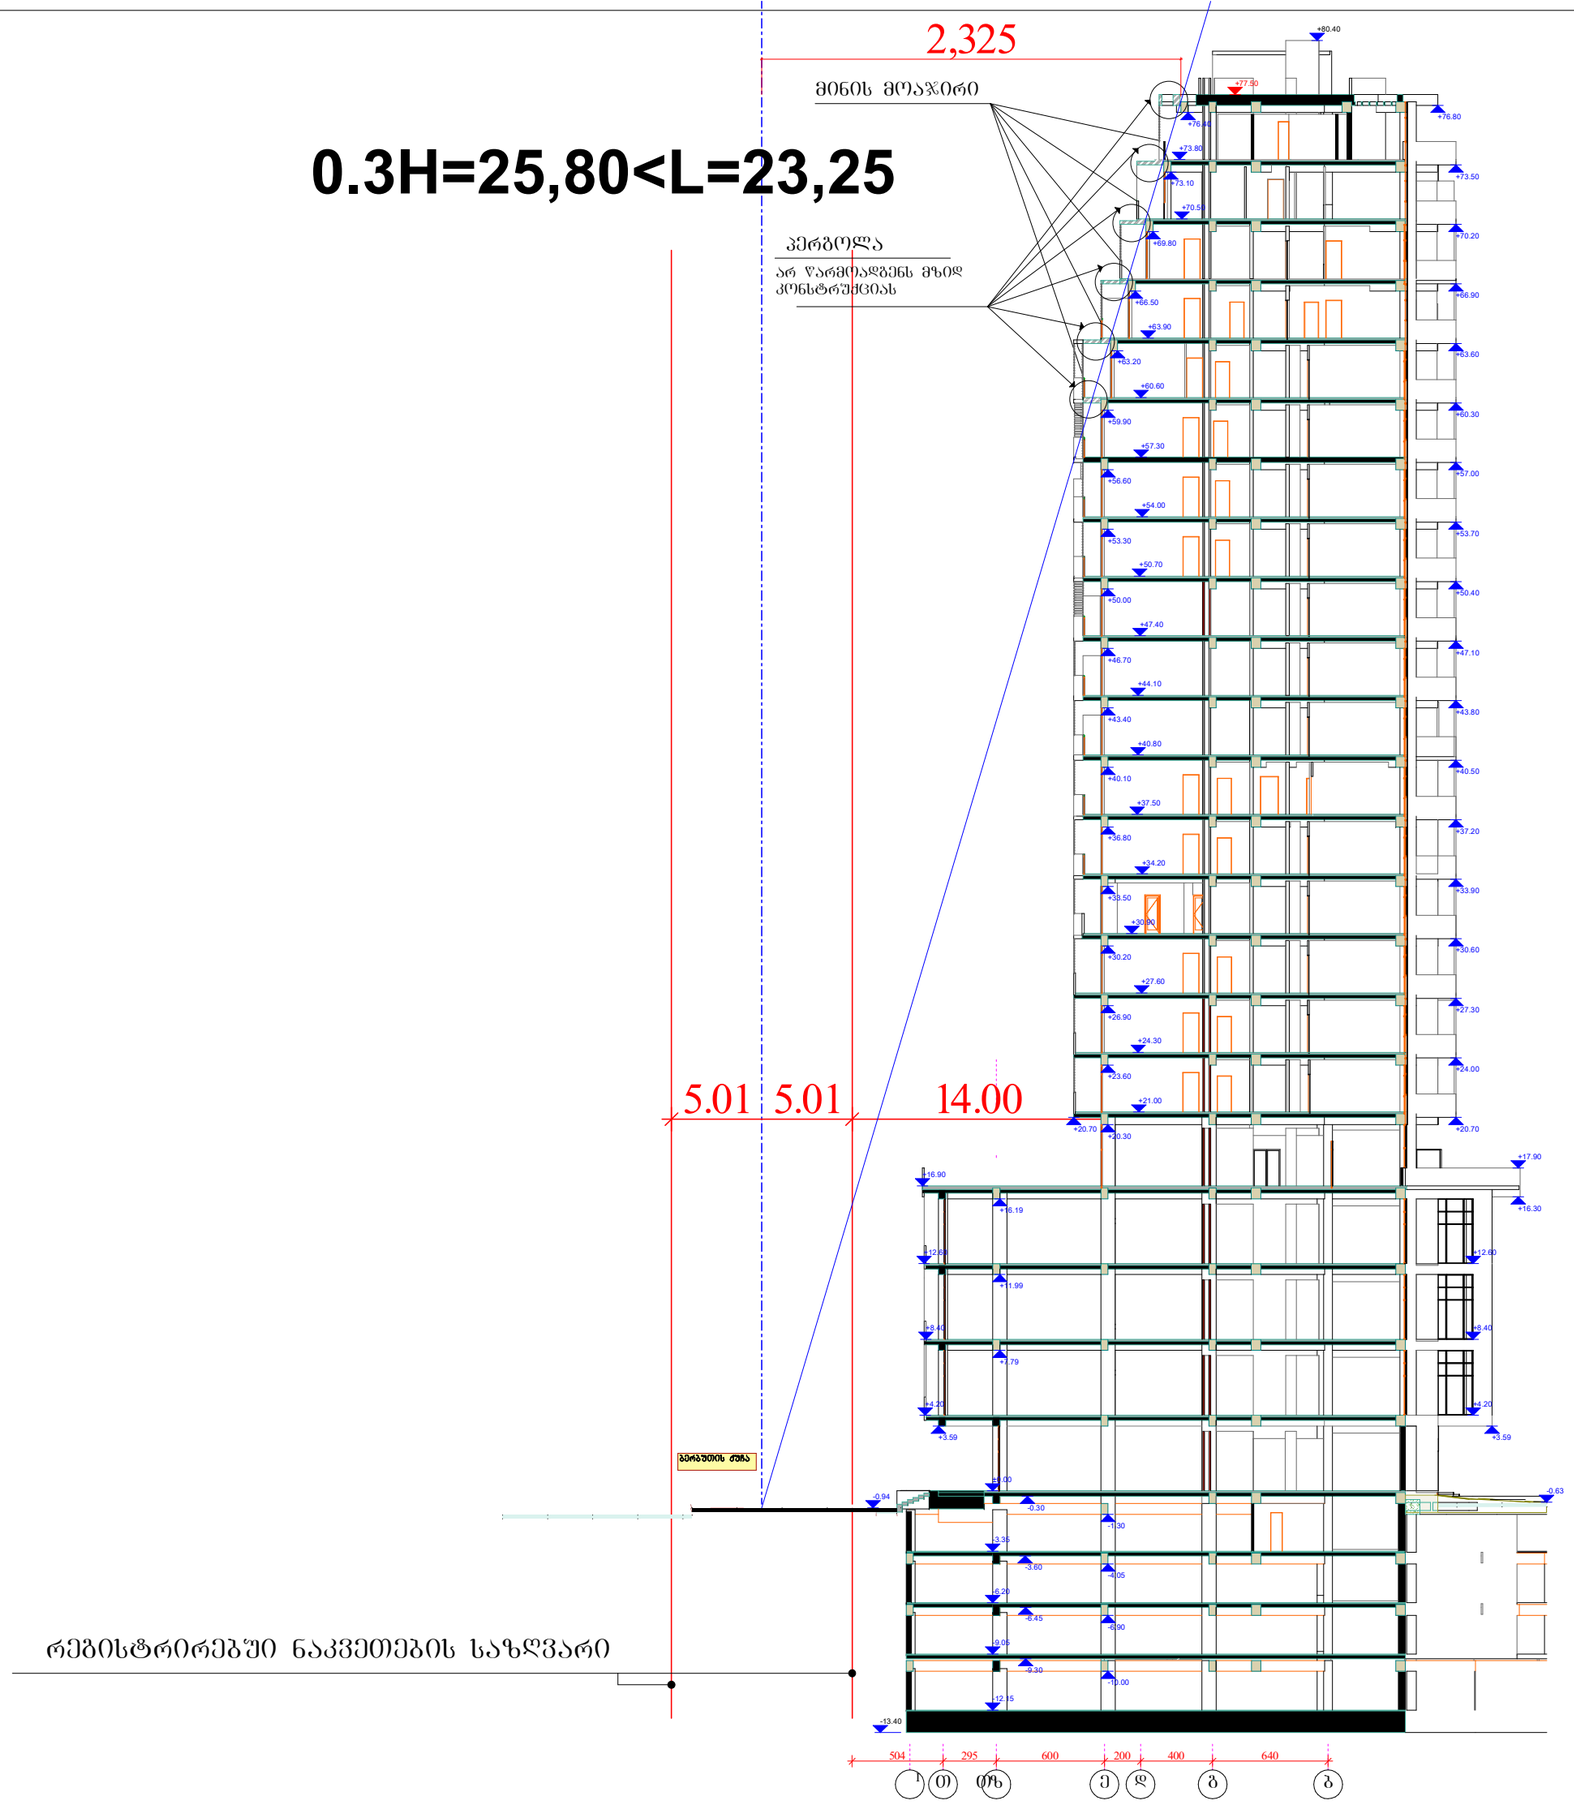

ფორმატი A-2	დაკვეთა №	

პირობითი აღნიშვნები:

ექსპლიკაცია:

შენიშვნები:

პროექტის სახელწოდება

მრავალფუნქციური კომპლექსი შენობა, ბერბუთის ქუჩა №№ 1; 5-5ა; 5-ა/2 და მათ მიმდებარედ (ნაკვეთი №01.10.13.034.093)

APEX DEVELOPMENT

სიმაღლის განსაზღვრის სქემა ჯრიდი II-II

კორექტირებული

თანამდებობა	ბვარი	ხელმოწერა	თარიღი
დირექტორი			
პრ. მთავარი არქიტექტორი	მ. ბოლქვაძე		
პროექტის ავტორები	მ. ბოლქვაძე		
	ო. ჯაფარიძე		
დაამუშავა			
მასშტაბი	1:250	თარიღი	
სტადია		ფურცლები	ფურცელი
არქიტექტურული პროექტი			

