
ფასადი 1 - 10 ღერძებს შორის
მ 1:200

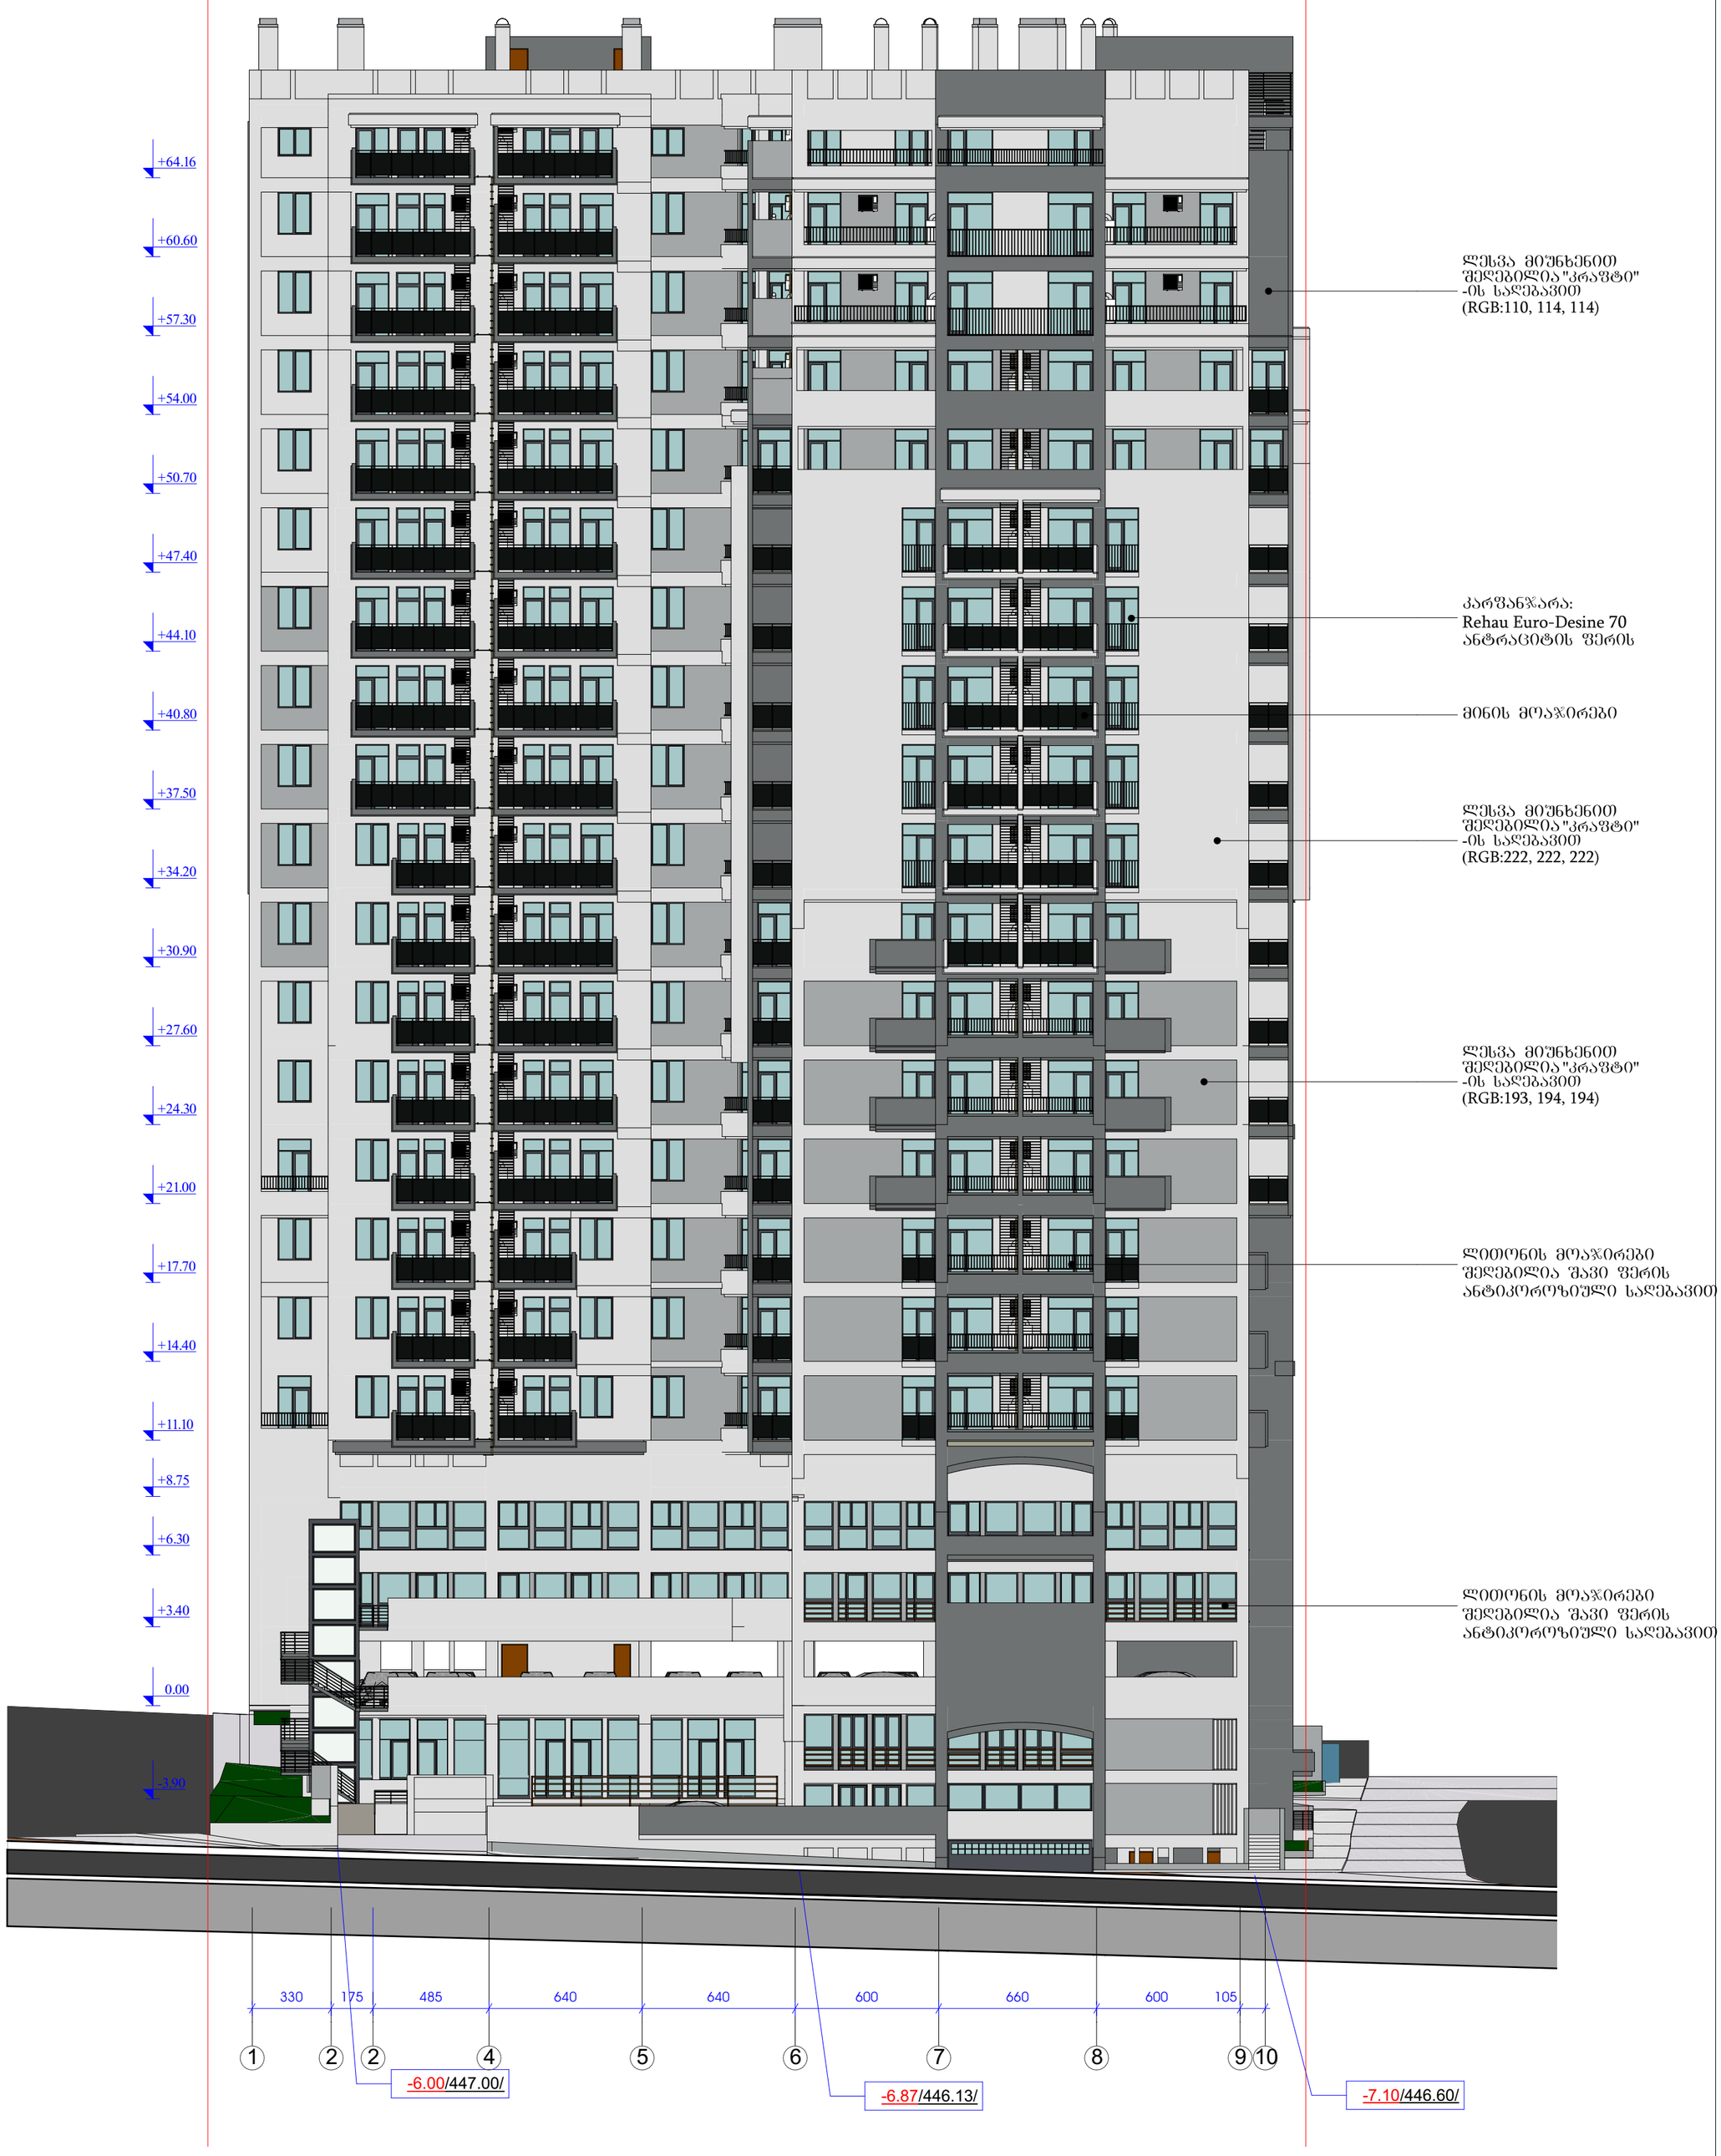

შ.პ.ს. „არქსტუდია ნბ“

ქ. თბილისი ატენის შეს. №16-სა და ატენის ქ. №17-19-ში მრავალფუნქციური შენობის კორექტირებული პროექტი

თანამდებობა	გვარი	ხელმ.
დირექტორი	ნ. ცომაია	
არ. მთ. არქ.	ნ. ცომაია	
შეასრულა	ა. ჯანბიძე	

არქიტექტურილი ნაწილი

დაკვეთა №

სტადია

ფასადი 1 - 10 ღერძებს შორის


მასშტ.	ფურც.	რაოდ.
1:200	ა-33	36





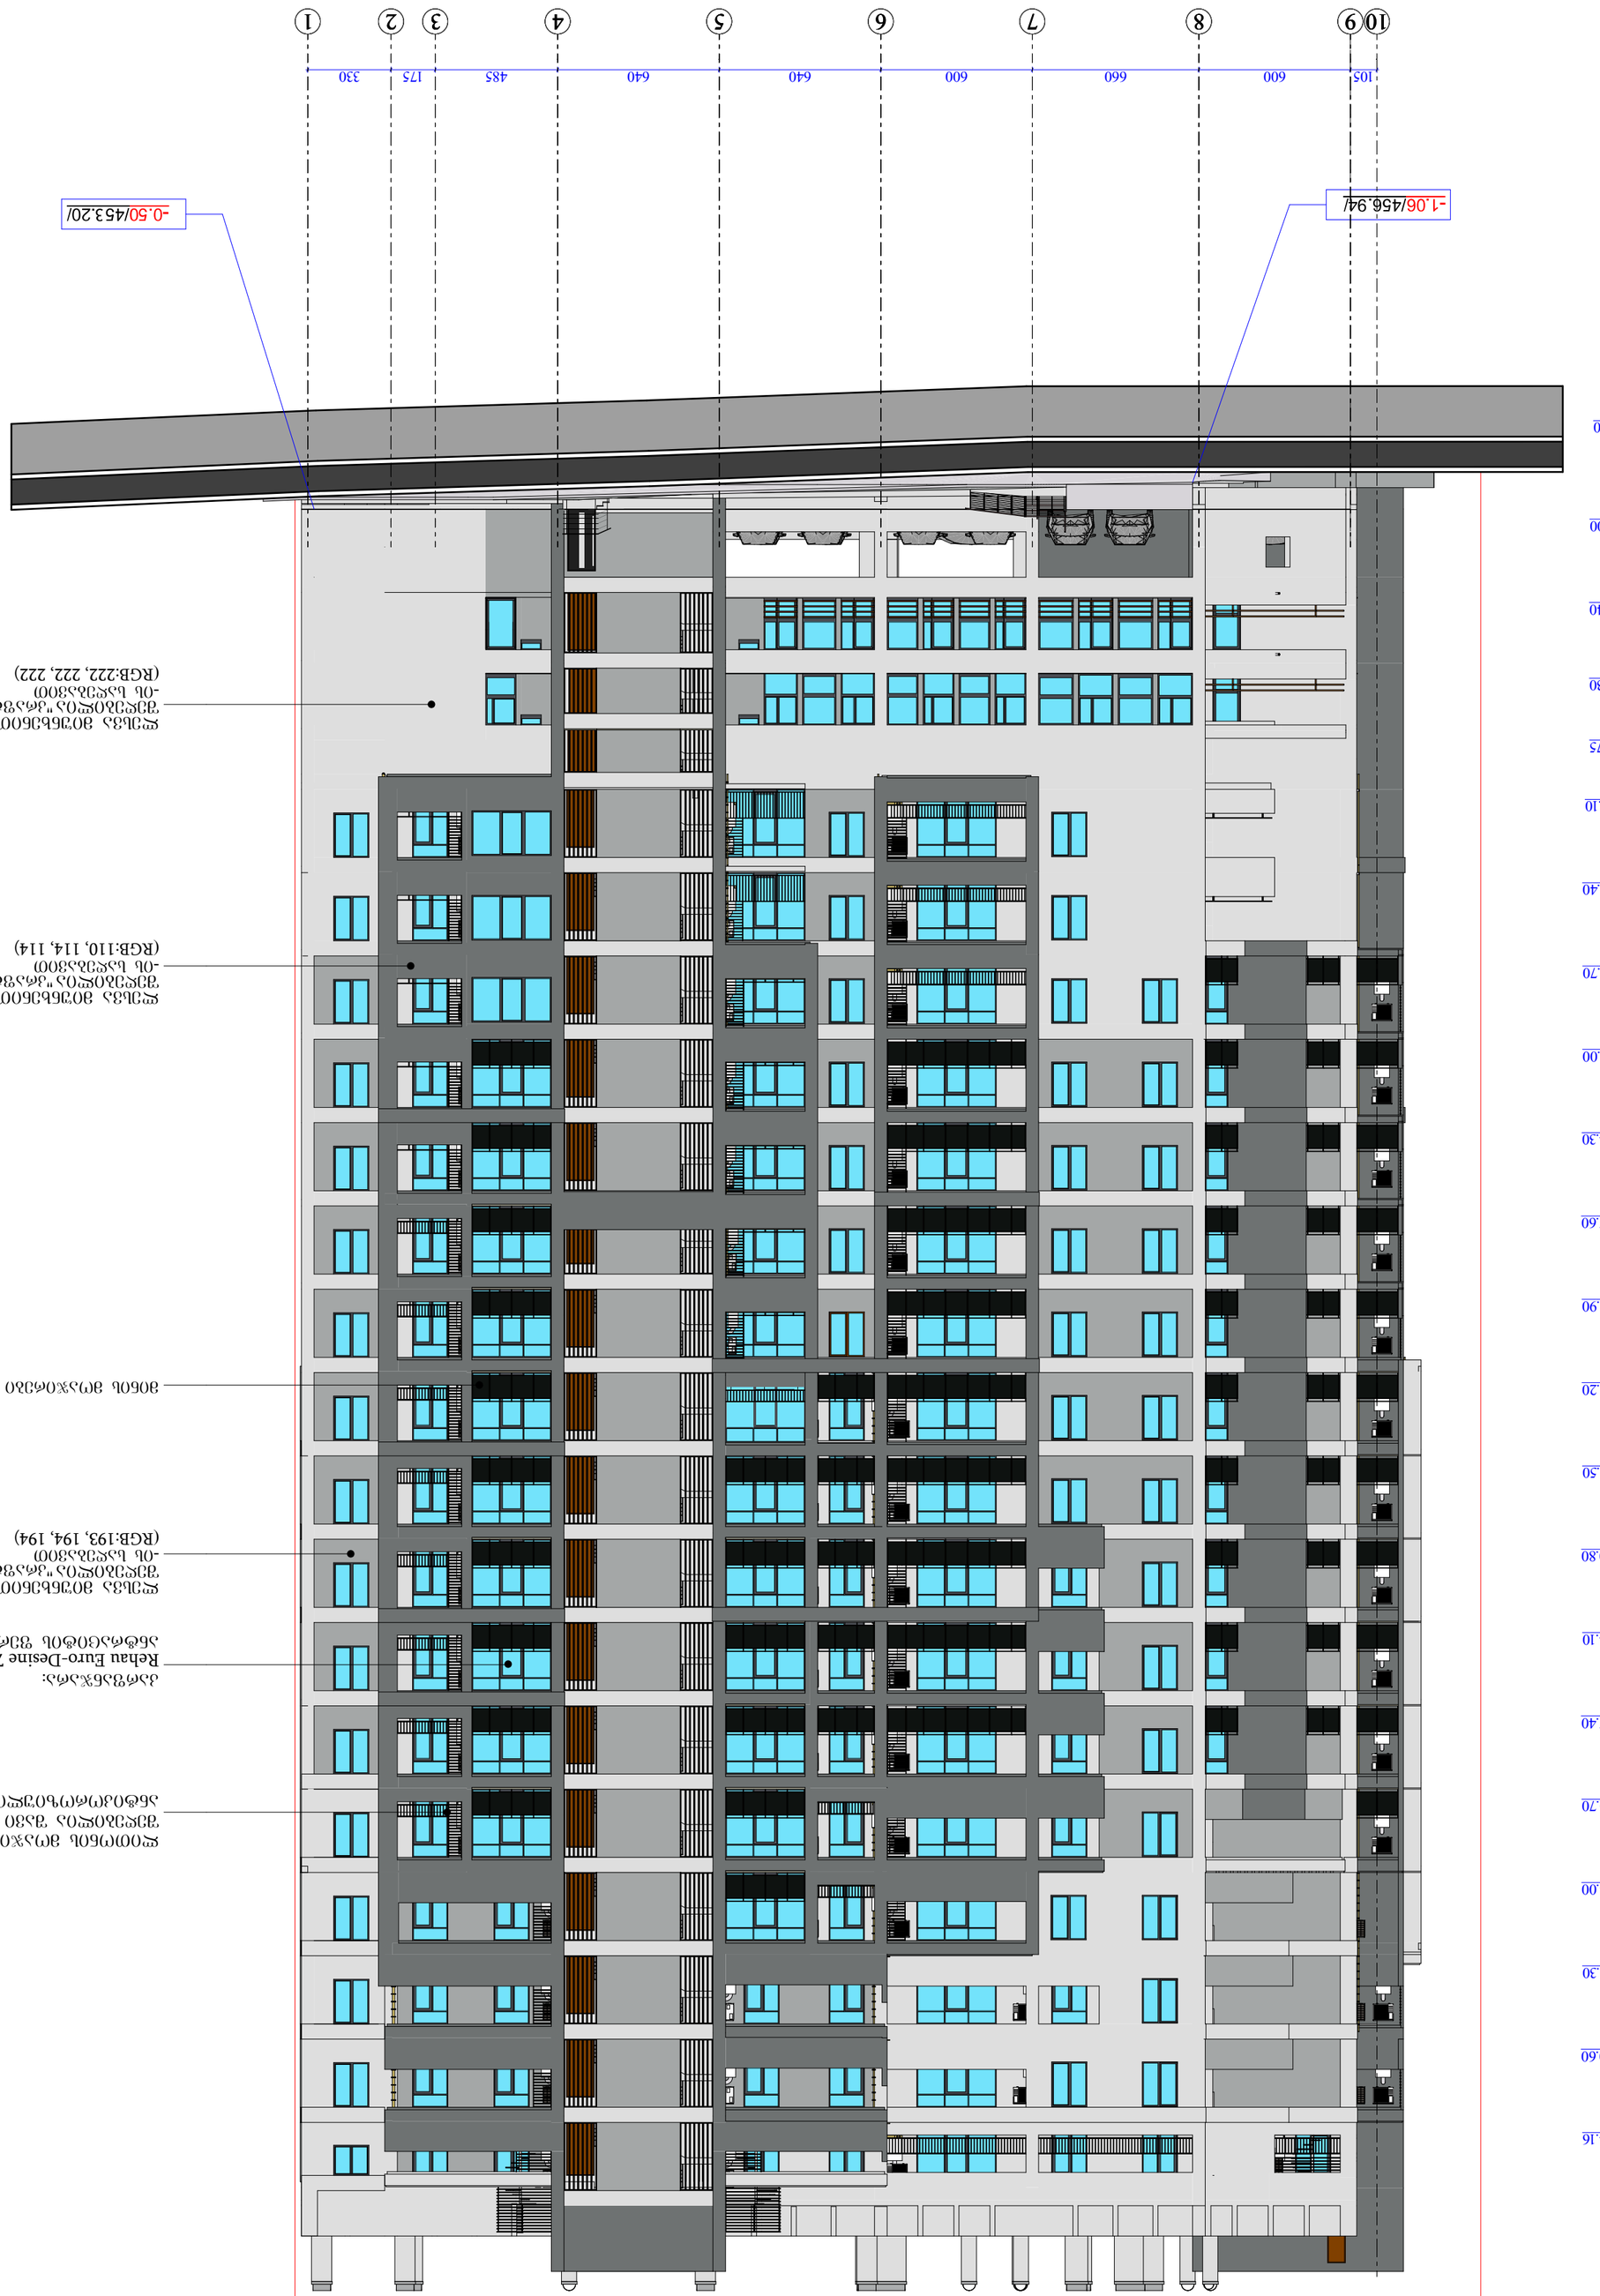






