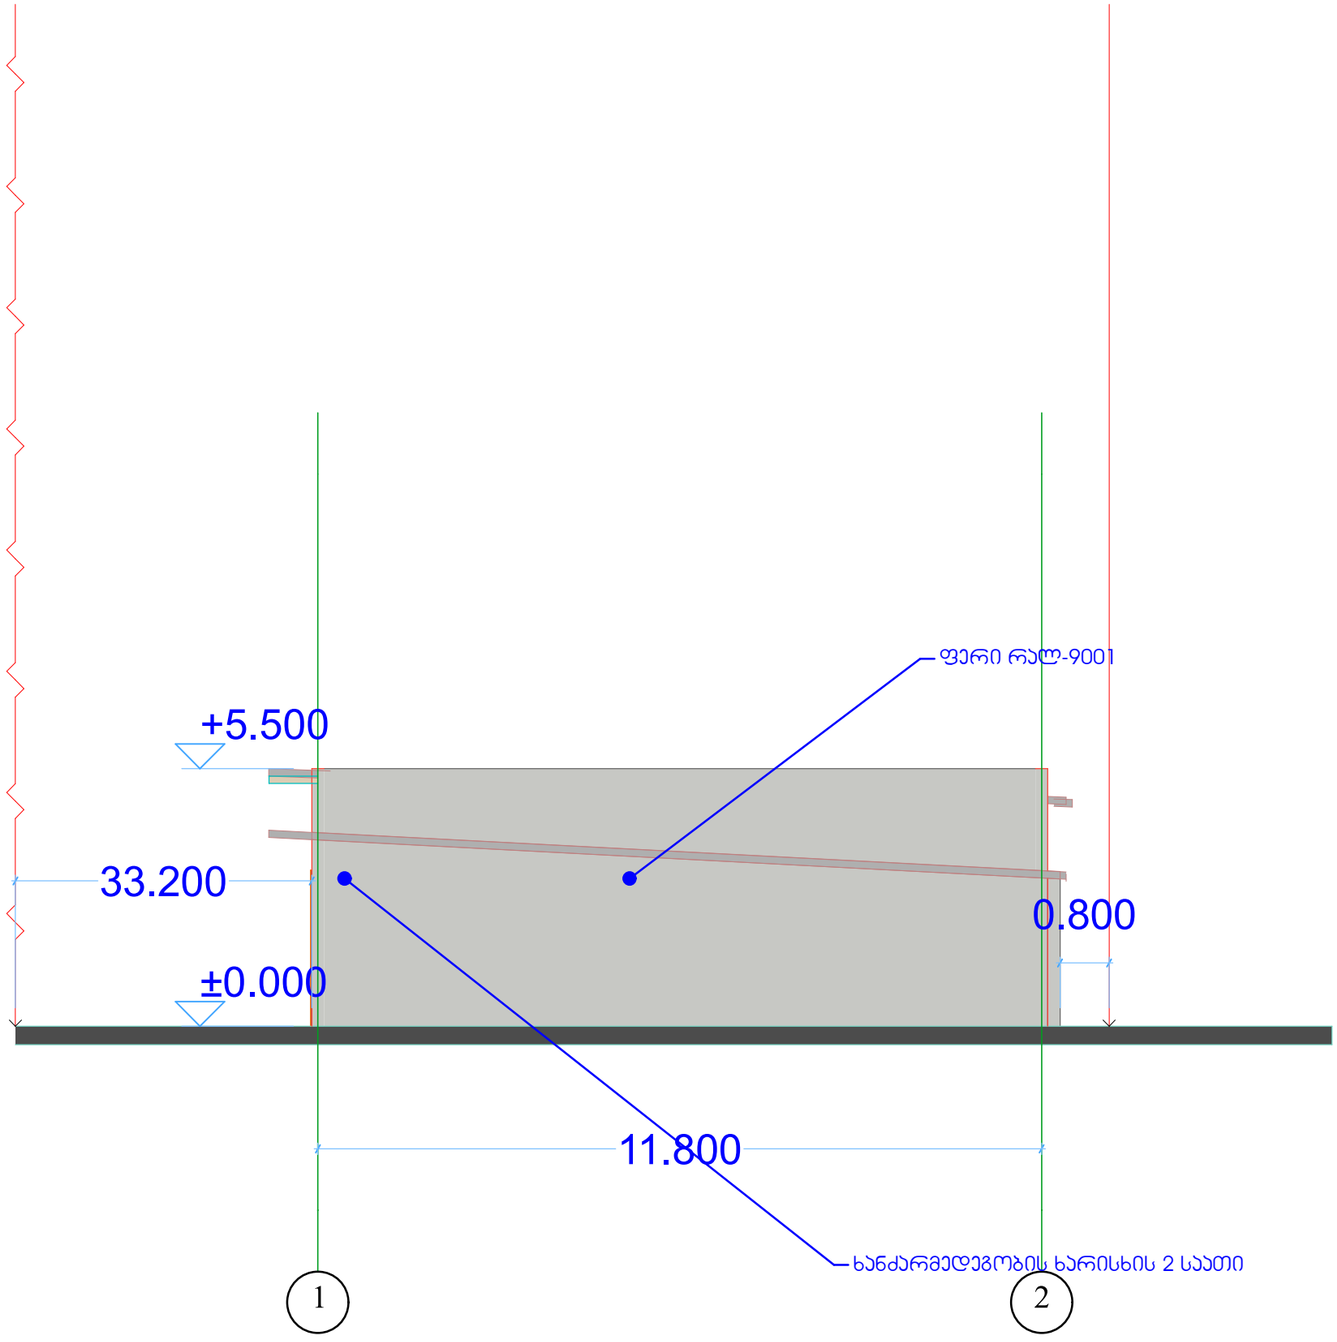


ფორმატი A-3	თბილისი 2019 წ.

ექსპლიკაცია

ფასადი

პირობითი აღნიშვნები

შენიშვნები

დამკვეთი: შპს "კაირო"


მისამართი:

ქ.თბილისი პოლიციის ქ№9

თანამდებობა	გვარი	ხელმოწერა	თარიღი
დირექტორი	ბ. ხიზანიშვილი		
მთ.არქიტექტორი	ბ. ხიზანიშვილი		
არქიტექტორი	ბ. ხიზანიშვილი		

ი/მ გიორგი ხიზანიშვილი

მასშტაბი	1:100	ფასადი	
თარიღი			
სტადია პროექტი		ფურცელი	სულ ფურცელი

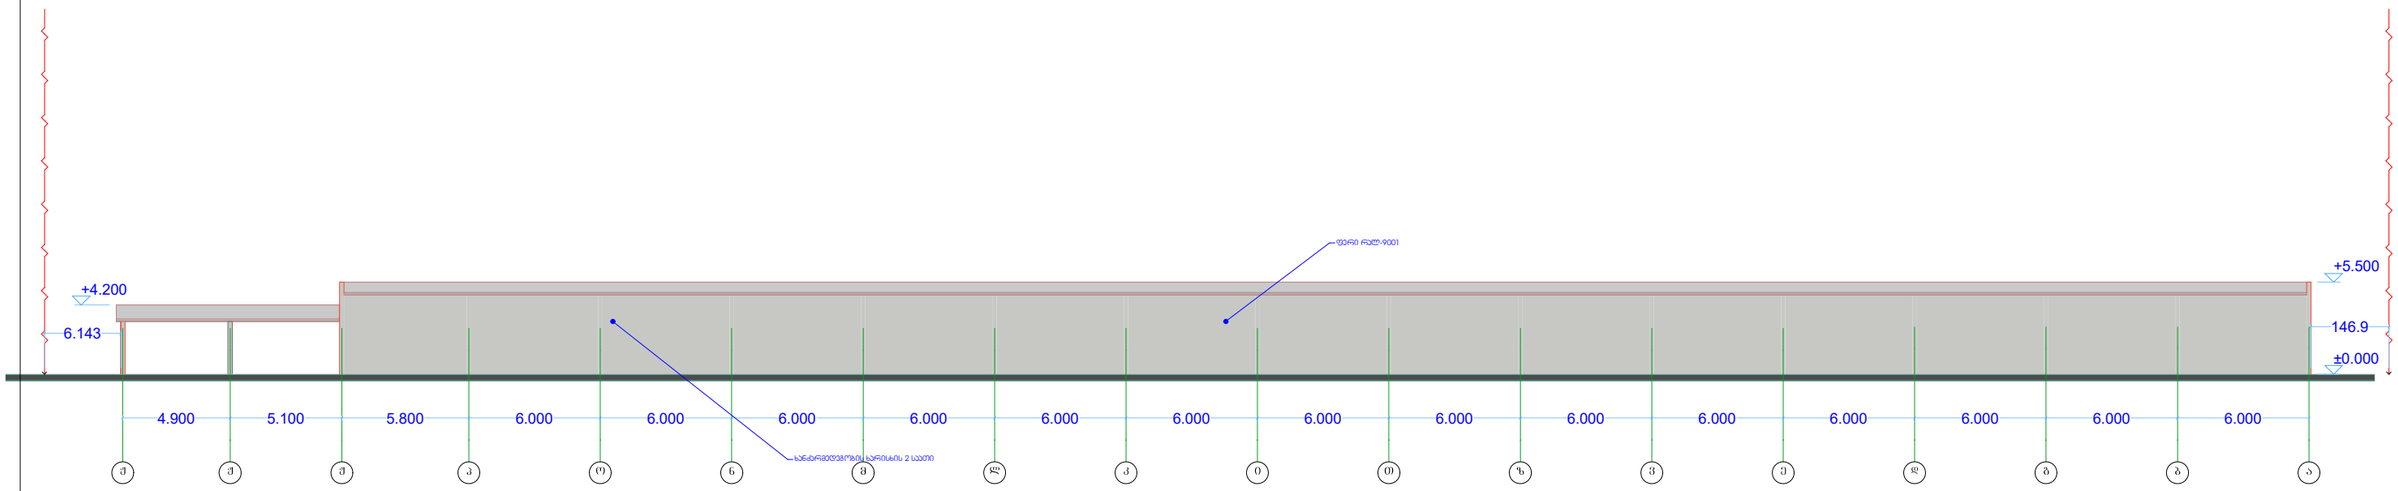














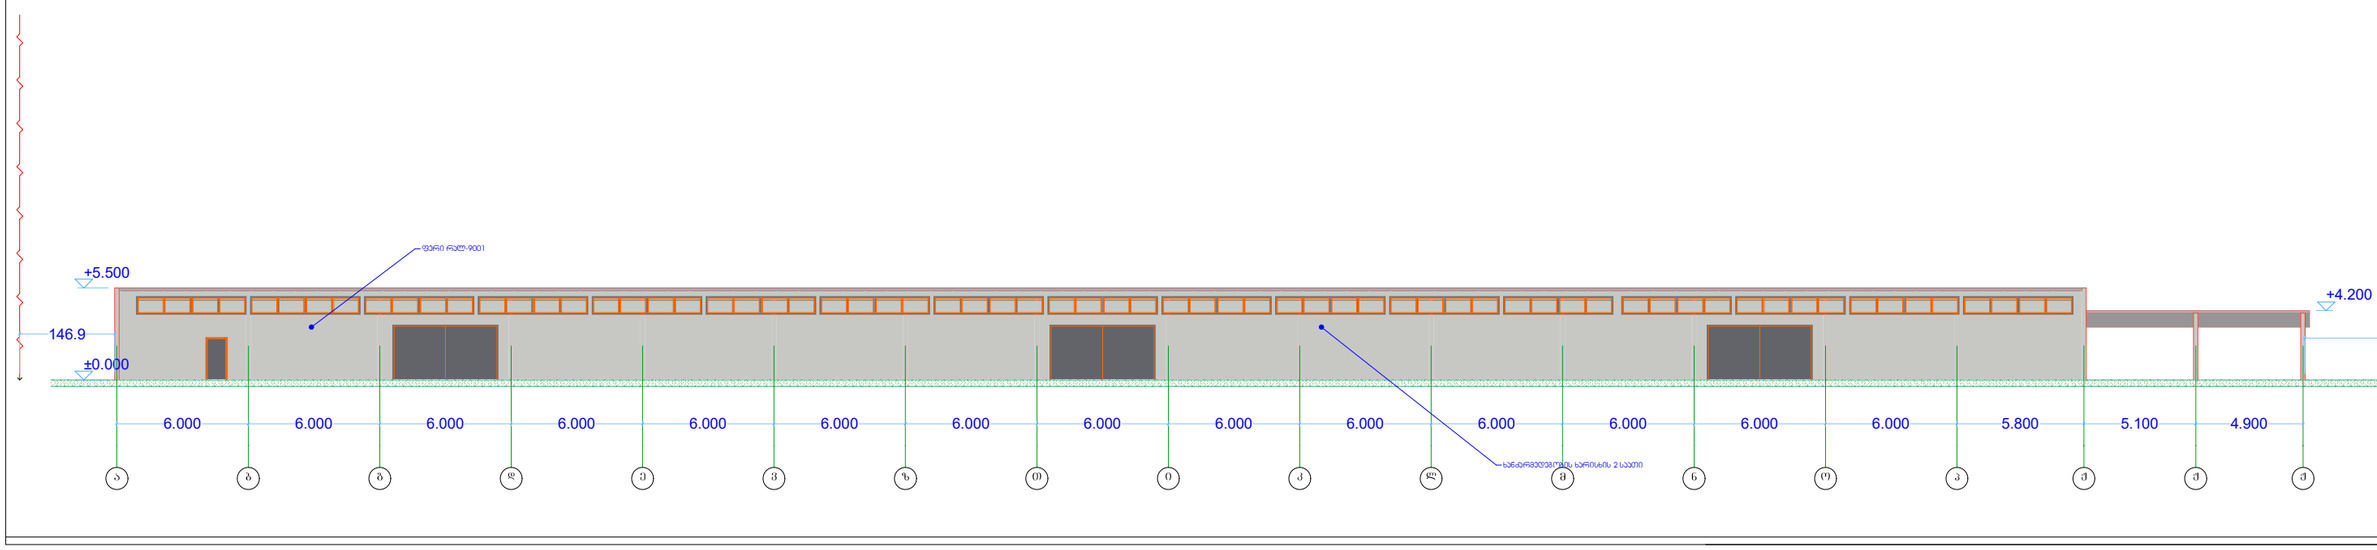









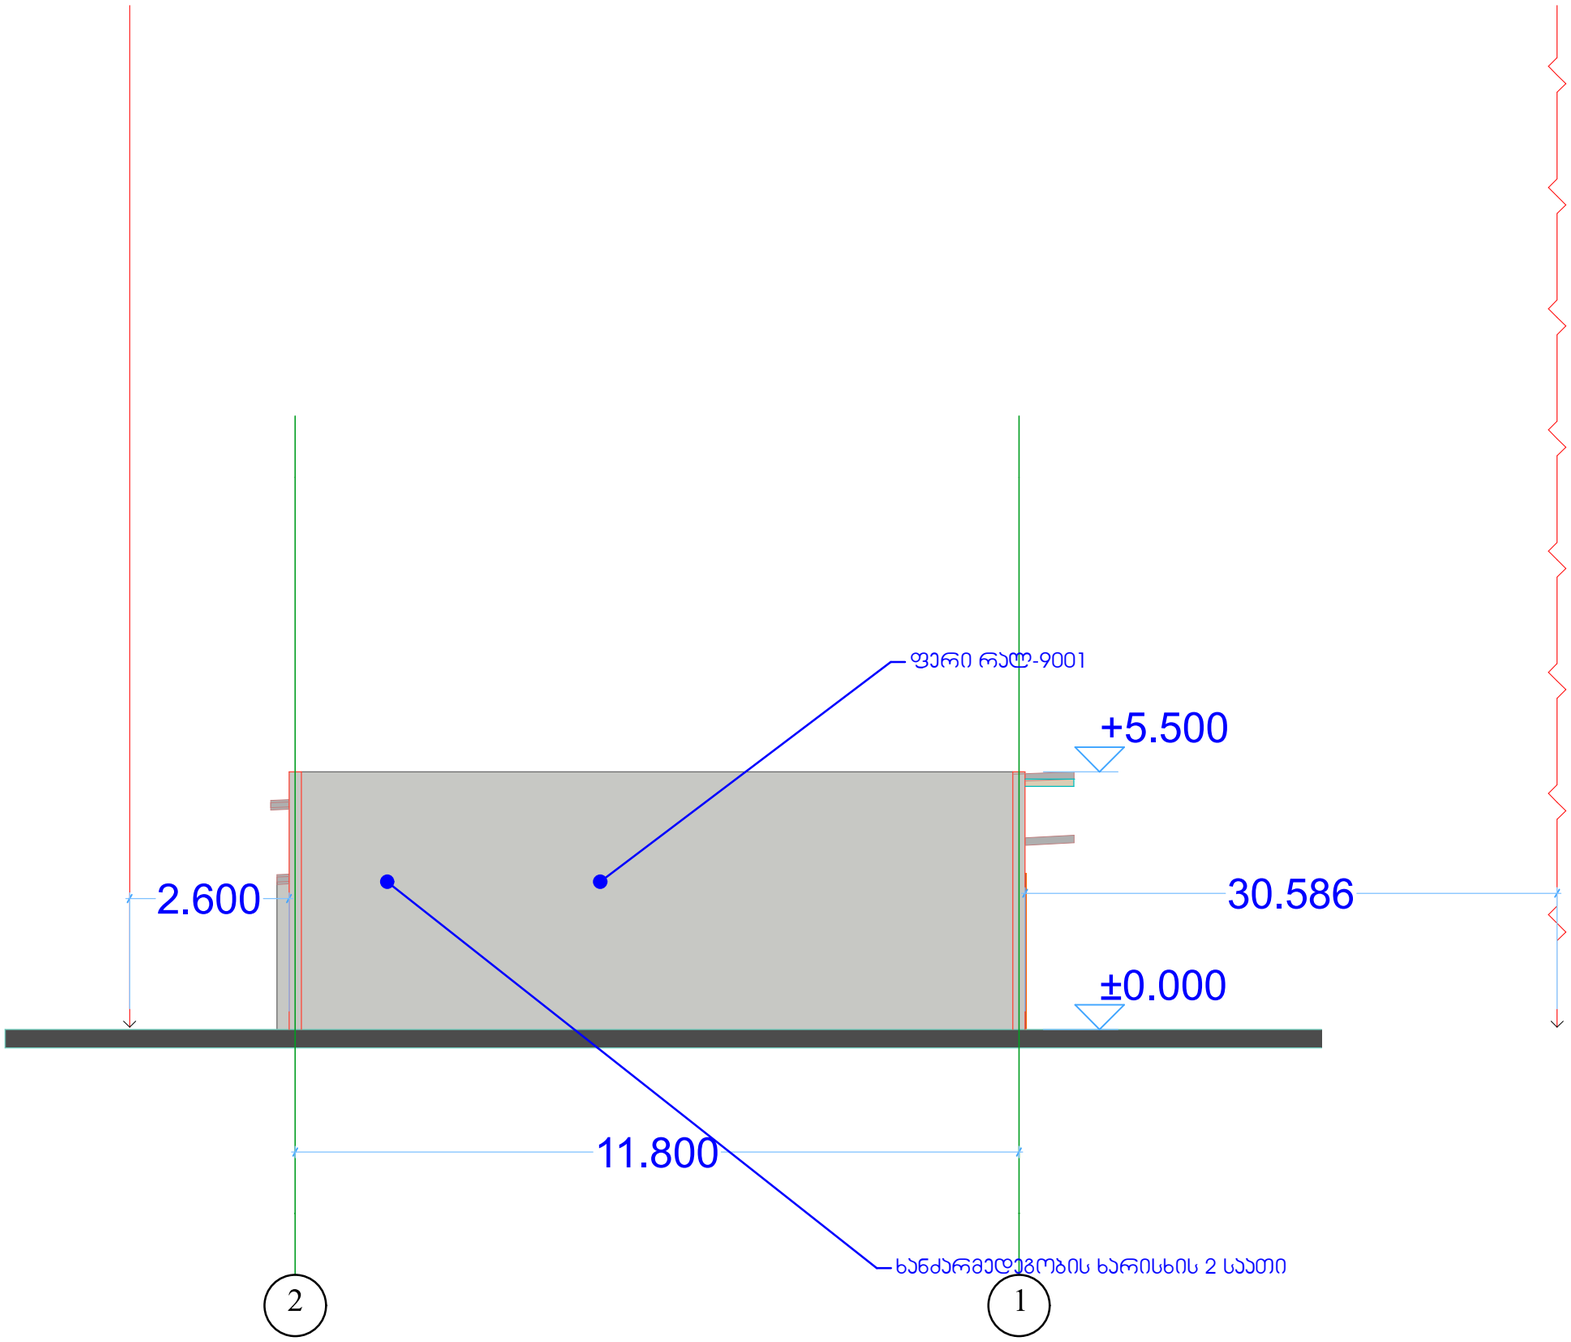

ფორმატი A-3	თბილისი 2019 წ.

ექსპლიკაცია

ფასადი

პირობითი აღნიშვნები

შენიშვნები

დამკვეთი: შპს "კაირო"

მისამართი:

ქ.თბილისი პოლიციის ქ№9

თანამდებობა	გვარი	ხელმოწერა	თარიღი
დირექტორი	გ. ხიზანიშვილი		
მთ.არქიტექტორი	გ. ხიზანიშვილი		
არქიტექტორი	გ. ხიზანიშვილი		

ი/მ გიორგი ხიზანიშვილი

მასშტაბი	1:100	ფასადი	
თარიღი			
სტადია		ფურცელი	სულ ფურცელი
პროექტი			