S.p.s. “**AM** fardi”

q. Tbilisi, puris moedani #1 da #2 Senobebis rekonstruqcia-adaptacia

mSeneblobis organizaciis proeqti
/ kalendaruli gegma darCenil da koreqtirebul samuSaoebze /

saproeqto obieqtis mSeneblobis xangrZlivoba arganisazRvreba **СниП** 1.04.03-85 Tanaxmad da pirobiTad miRebulia 6.0 Tve darCenili samuSaoebis mocul obidan gamomdinare. yvela darCenili samuSaoebis ganxorcieleba moxdes saqarTvelos mTavrobis 2007w 28 martis #62 dadgenilebis –“mSeneblobis usafrTxoebis wesebi”-s moTxovnaTa gaTvaliswinebiT. ZiriTadi samSeneblo samuSaoebi Sesrulebulia, darCenili samuSaoebi, detalurad ixileT kalendarul grafikSi.

daamuSava: / b. gogolauri /

q. Tbilisi 2020w.

kalendaruli gegma T=6.0 Tve

N	samuSaos dasaxeleba	dRe	1 Tve						2 Tve						3 Tve					
			5	10	15	20	25	30	5	10	15	20	25	30	5	10	15	20	25	30
1	samuSaoebis Sesruleba koreqtirebuli proeqtis mixedviT: --fasadis da xis karebis dekoris da detalebis dasrulება;																			
2	-3.92 ნიშნულზე დ-ა ღერძებს შორის მდებარე ფანჯრის ღიობების ამოშენება																			
3	-3.92 ნიშნულზე ტიხრების და კარის ღიობების მოწყობა																			
4	0.00 ნიშნულზე ტიხრების და კარის ღიობების მოწყობა																			
5	0.00 ნიშნულზე, ფასადზე ხის კარების და წინფრების მოწყობა / დასრულება																			
6	+3.24 ნიშნულზე ტიხრების მოწყობა																			
7	+7.10 ნიშნულზე ტიხრების მოწყობა																			

8	სახურავზე, სავენტილაციო მილებისა და აგრეგატების მოწყობა																			
9	teritoriis keTilmowyoba																			
	saerTo samuSaoebi																			
10	samSeneblo nagvis gatana	-																		
11	sxvadasxva samuSaoebi	-																		

N	samuSaos dasaxeleba	dRe	4 Tve						5 Tve						6 Tve					
			5	10	15	20	25	30	5	10	15	20	25	30	5	10	15	20	25	30
1	samuSaoebis Sesruleba koreqtirebuli proeqtis mixedviT: --fasadis da xis karebis dekoris da detalebis დასრულება;																			
2	-3.92 ნიშნულზე დ-ა ღერძებს შორის მდებარე ფანჯრის ღიობების ამოშენება																			
3	-3.92 ნიშნულზე ტიხრების და კარის ღიობების მოწყობა																			
4	0.00 ნიშნულზე ტიხრების და კარის ღიობების მოწყობა																			
5	0.00 ნიშნულზე, ფასადზე ხის კარების და																			

	წინფრების მოწყობა / დასრულება																				
6	+3.24 ნიშნულზე ტიხრების მოწყობა																				
7	+7.10 ნიშნულზე ტიხრების მოწყობა																				
8	სახურავზე, სავენტილაციო მილებისა და აგრეგატების მოწყობა																				
9	teritoriis keTilmowyoba																				
	saerTo samuSaoebi																				
10	samSeneblo nagvis gatana	-																			
11	sxvadasxva samuSaoebi	-																			

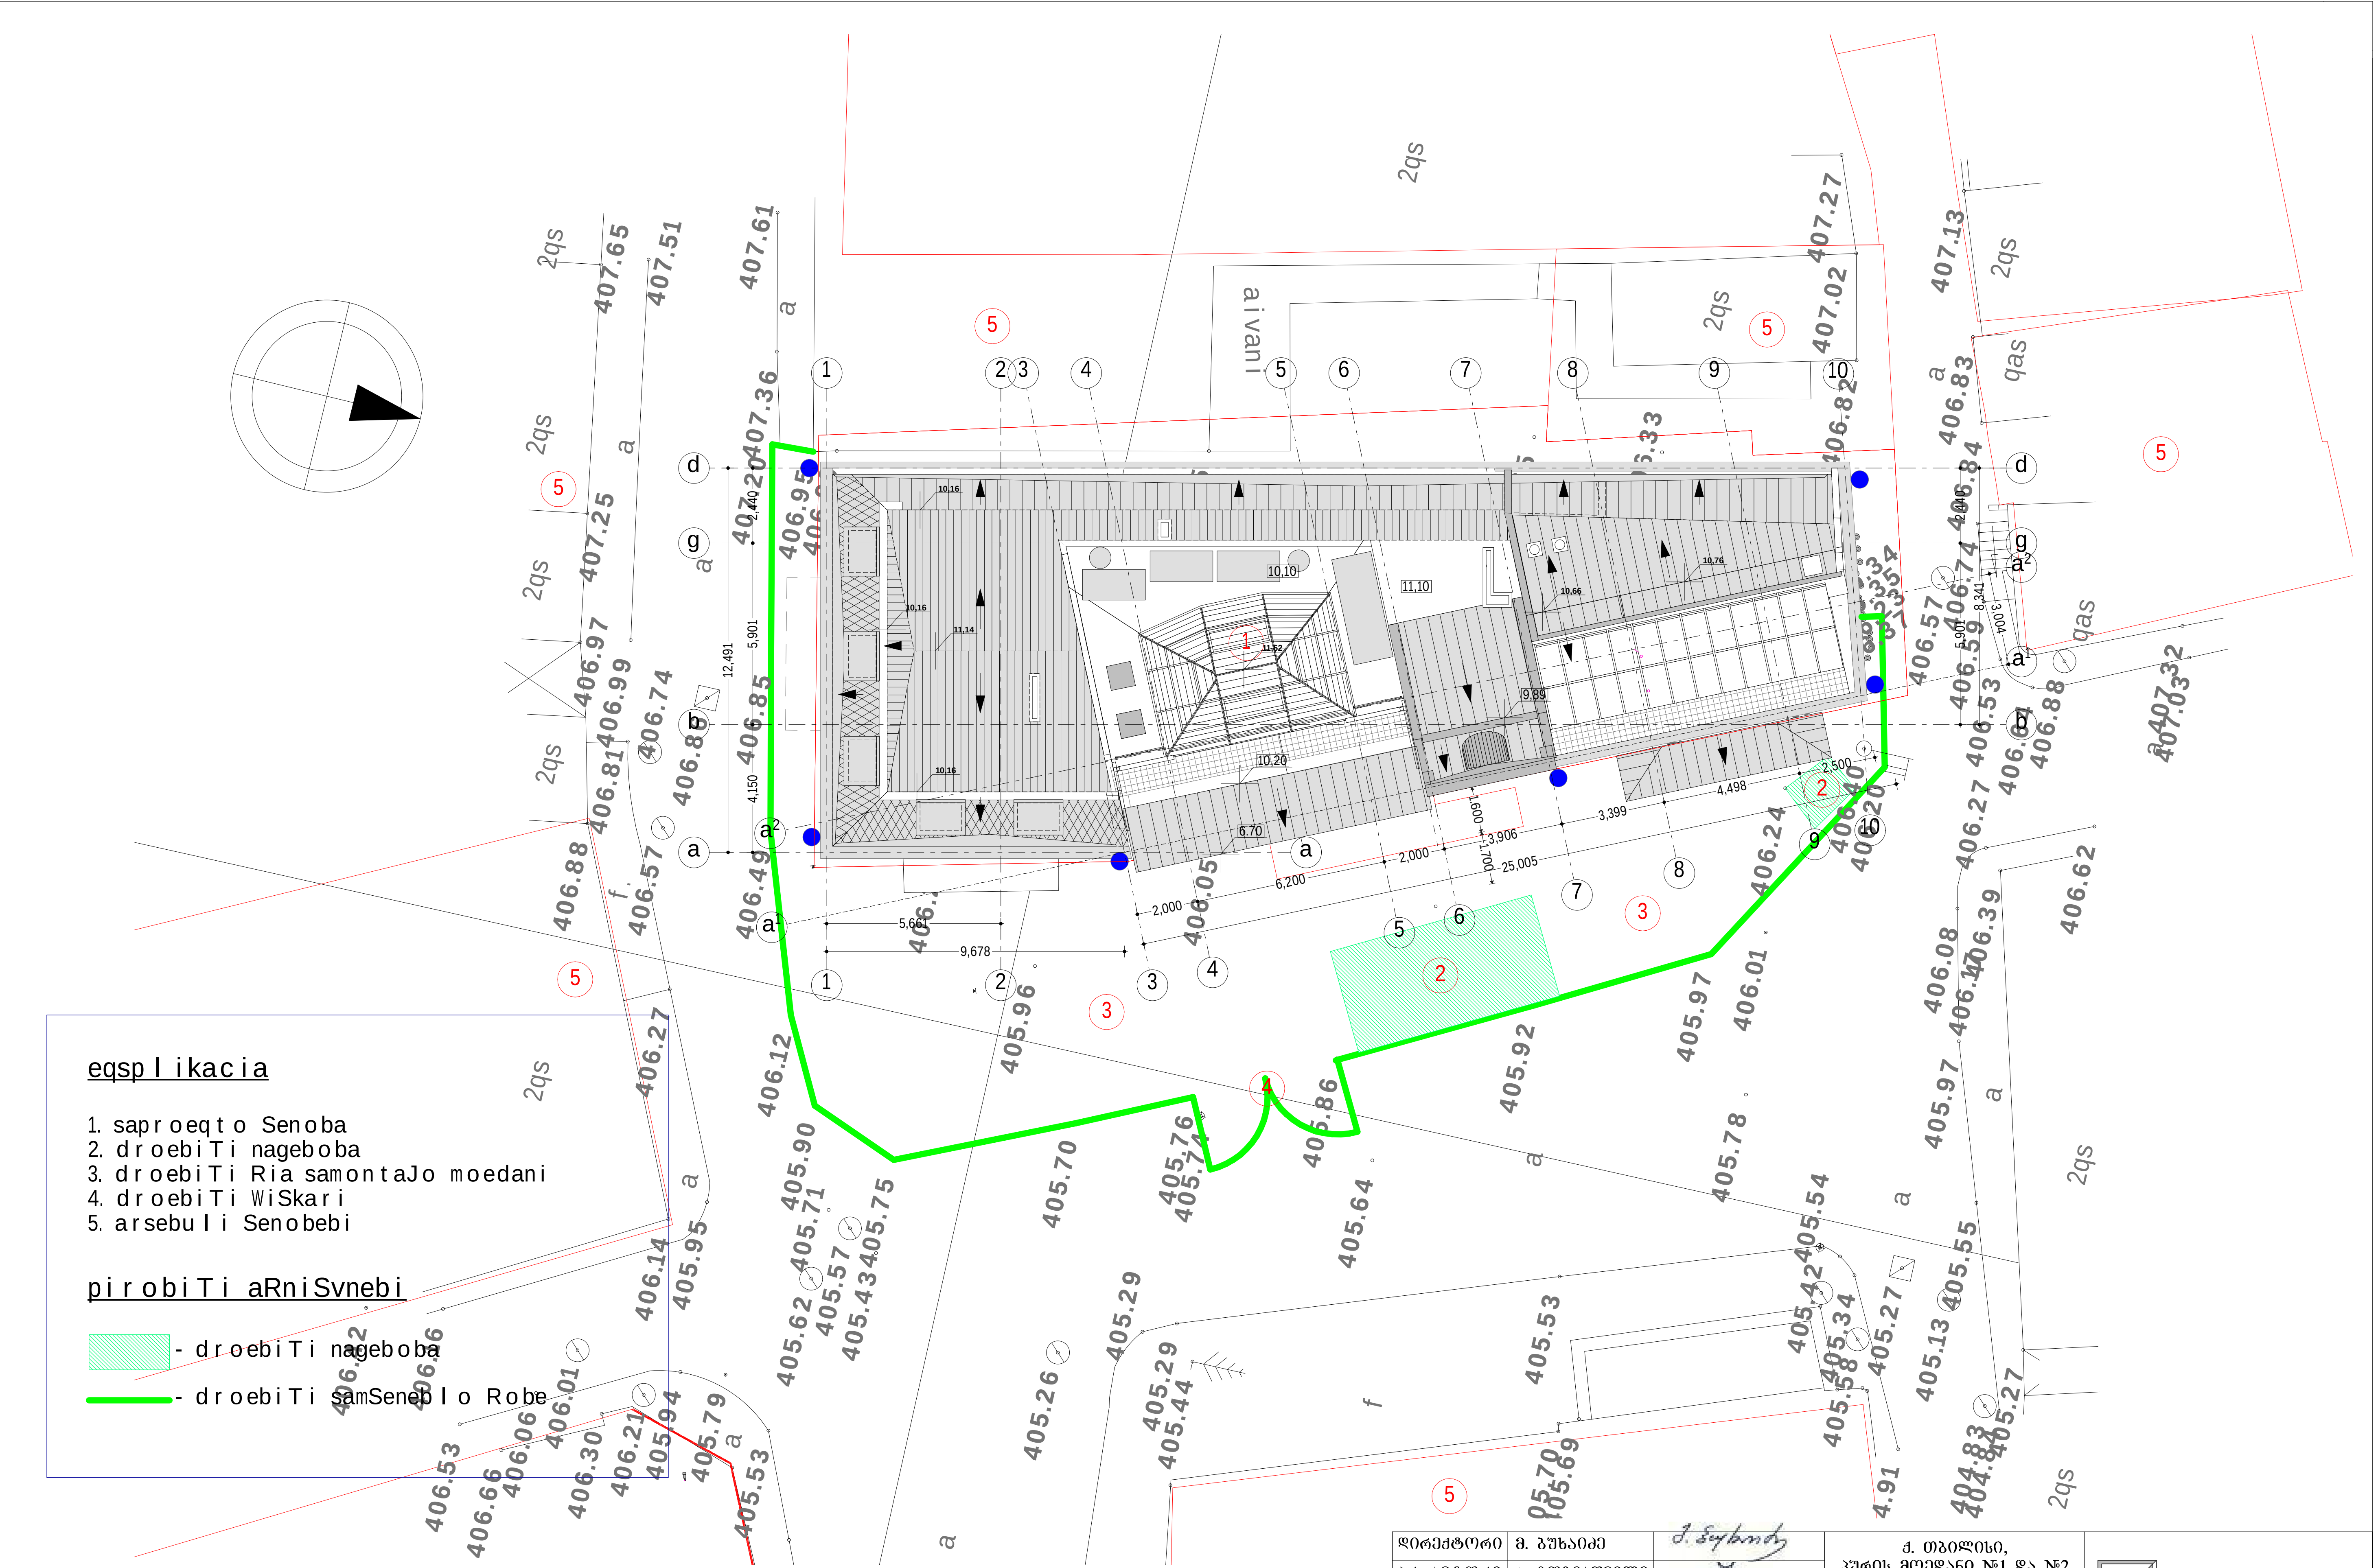

eqsplikacia

1. saproeqto Senoba
2. droebiTi nageboba
3. droebiTi Ria samontaJo moedani
4. droebiTi WiSkari
5. arsebuli Senobebi

pirobiTi aRniSvnebi

- droebiTi nageboba
- droebiTi samSeneblo Robe

დირექტორი	მ. ბუხაიძე		ქ. თბილისი, პურის მოედანი №1 და №2 შენობების რეკონსტრუქცია-ადაპტაცია	შპს "AM ფარდი"
პრ. ავტორი	ა. გოგიაშვილი			
პრ. ავტორი	მ. ბუხაიძე			
დაამუშავა	ბ. გოგოლაური		მშენებლობის ორგანიზაციის პროექტი (კორექტირება)	
			სამშენებლო გენგეგმა	

სტადია	ფურცელი	რ-ბა	მასშტ.
სპ			მ. 1:200