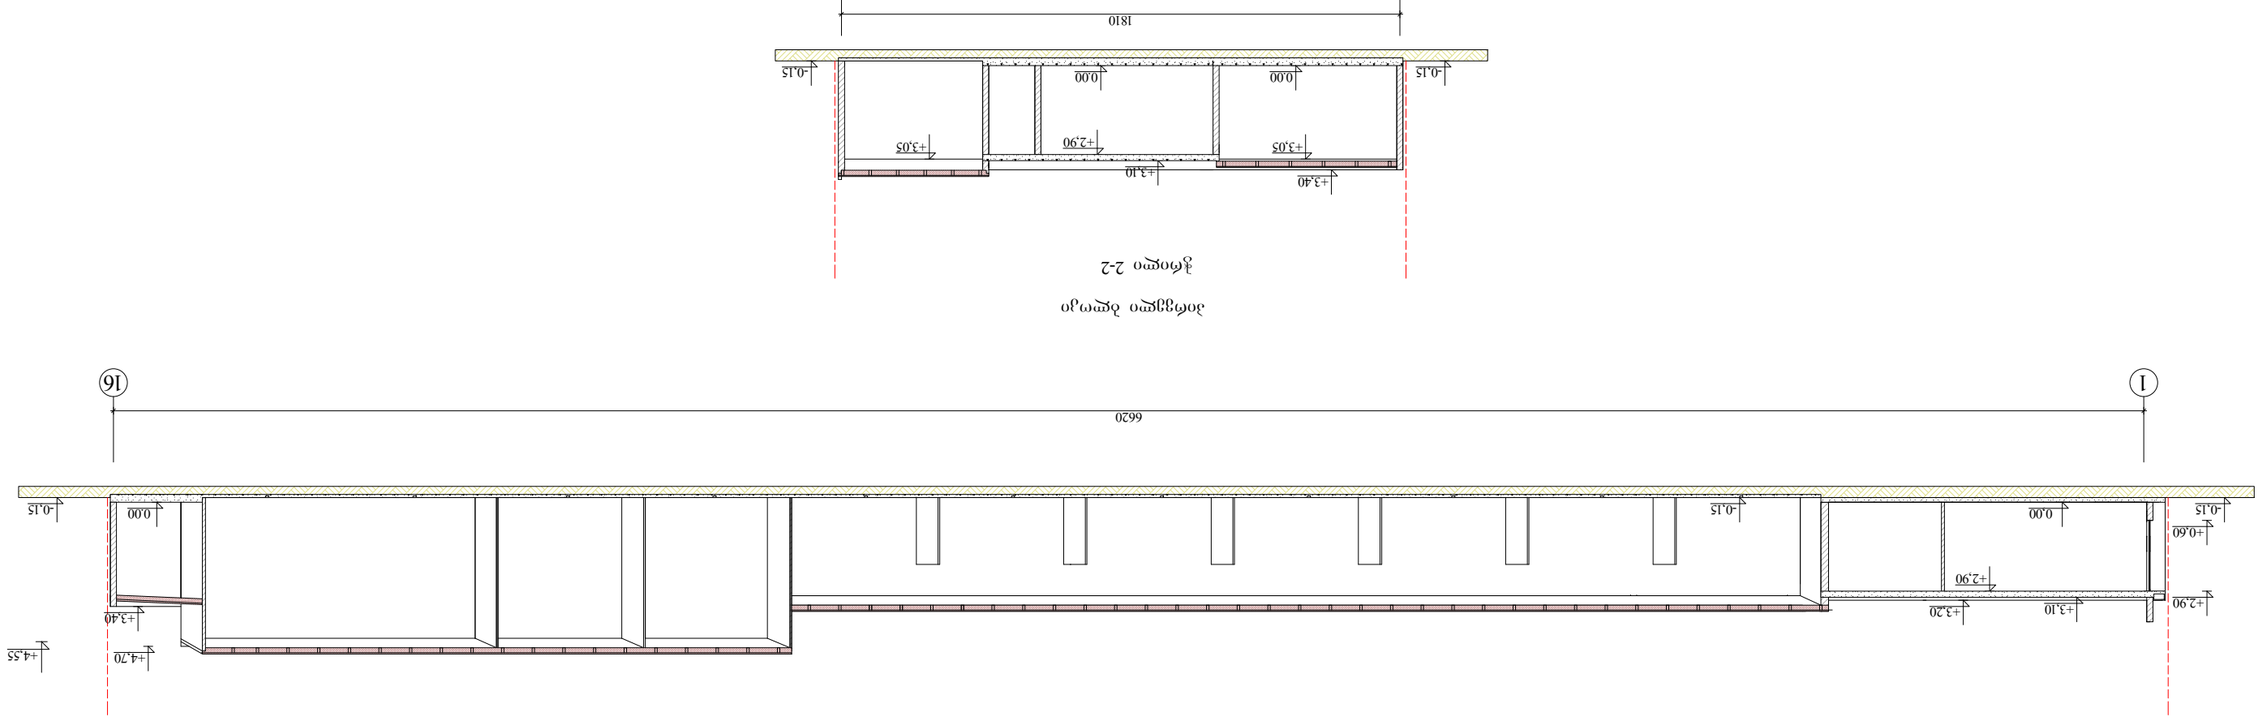





2012 წ			
