ქალაქი თბილისი, დავით აღმაშენებლის გამზირი №170 ს/კ 01.13.07.024.034 1594 კვ.მ.

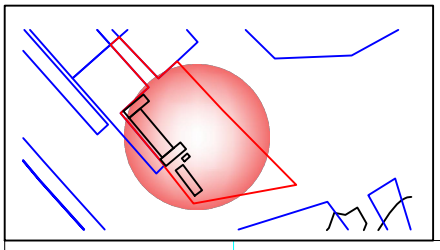

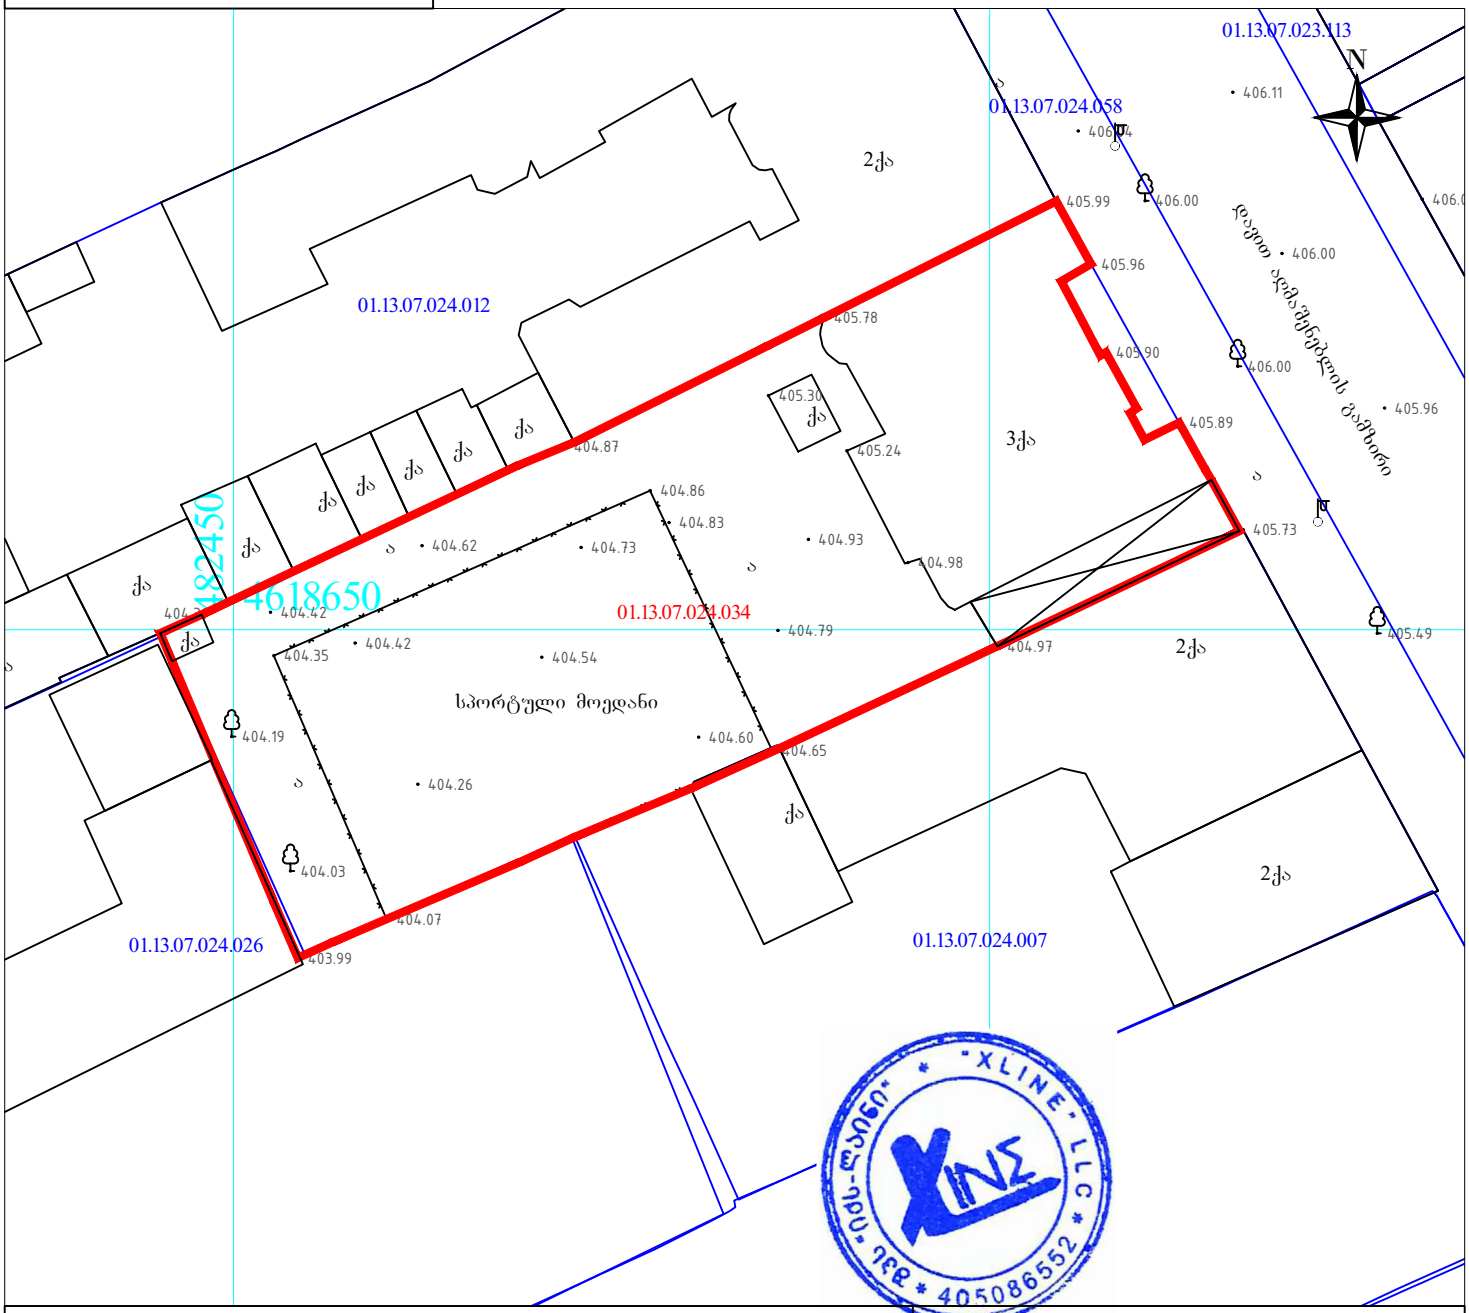

პირობითი აღნიშვნები

პროექცია UTM 38N

საკოორდინატო სისტემა WGS 84

ნაკვეთის საზღვარი	ბუჩქი	ღობე
შენობა	გაზონი	ბორდიური
არკა	სამეთვალყურეო ჭები	ბეტონი
ფარდული	ძეგლი	კედელი
კიბე	შადრევანი	საყრდენი კედელი
ფოთლოვანი ხე	ონკანი	ბილიკი
წიწვოვანი ხე	წყარო ან ჭა	გზის კონტური
ხეხილის ხე	ბენზინგასამართი სადგური	ფლატე
პალმა	მაღალი ძაბვის გადამცემი	წყლის კონტური

შპს *X-line*

ტელ: +995 599 900 963
ქ. თბილისი ალ. ყაზბეგის ბაშხ. №25

დირექტორი		ნ. მეგრელიძე
კომპ. უზრუნველყოფა		ნ. მეგრელიძე
შეასრულა		გ. ფერაძე
მისამართი		
	მასშტაბი 1:500	14.05.2020