
-1 სართულის ბეგმა
-1.85 ნიშნულზე (ასხებული სიტუაციის ანაზომი)

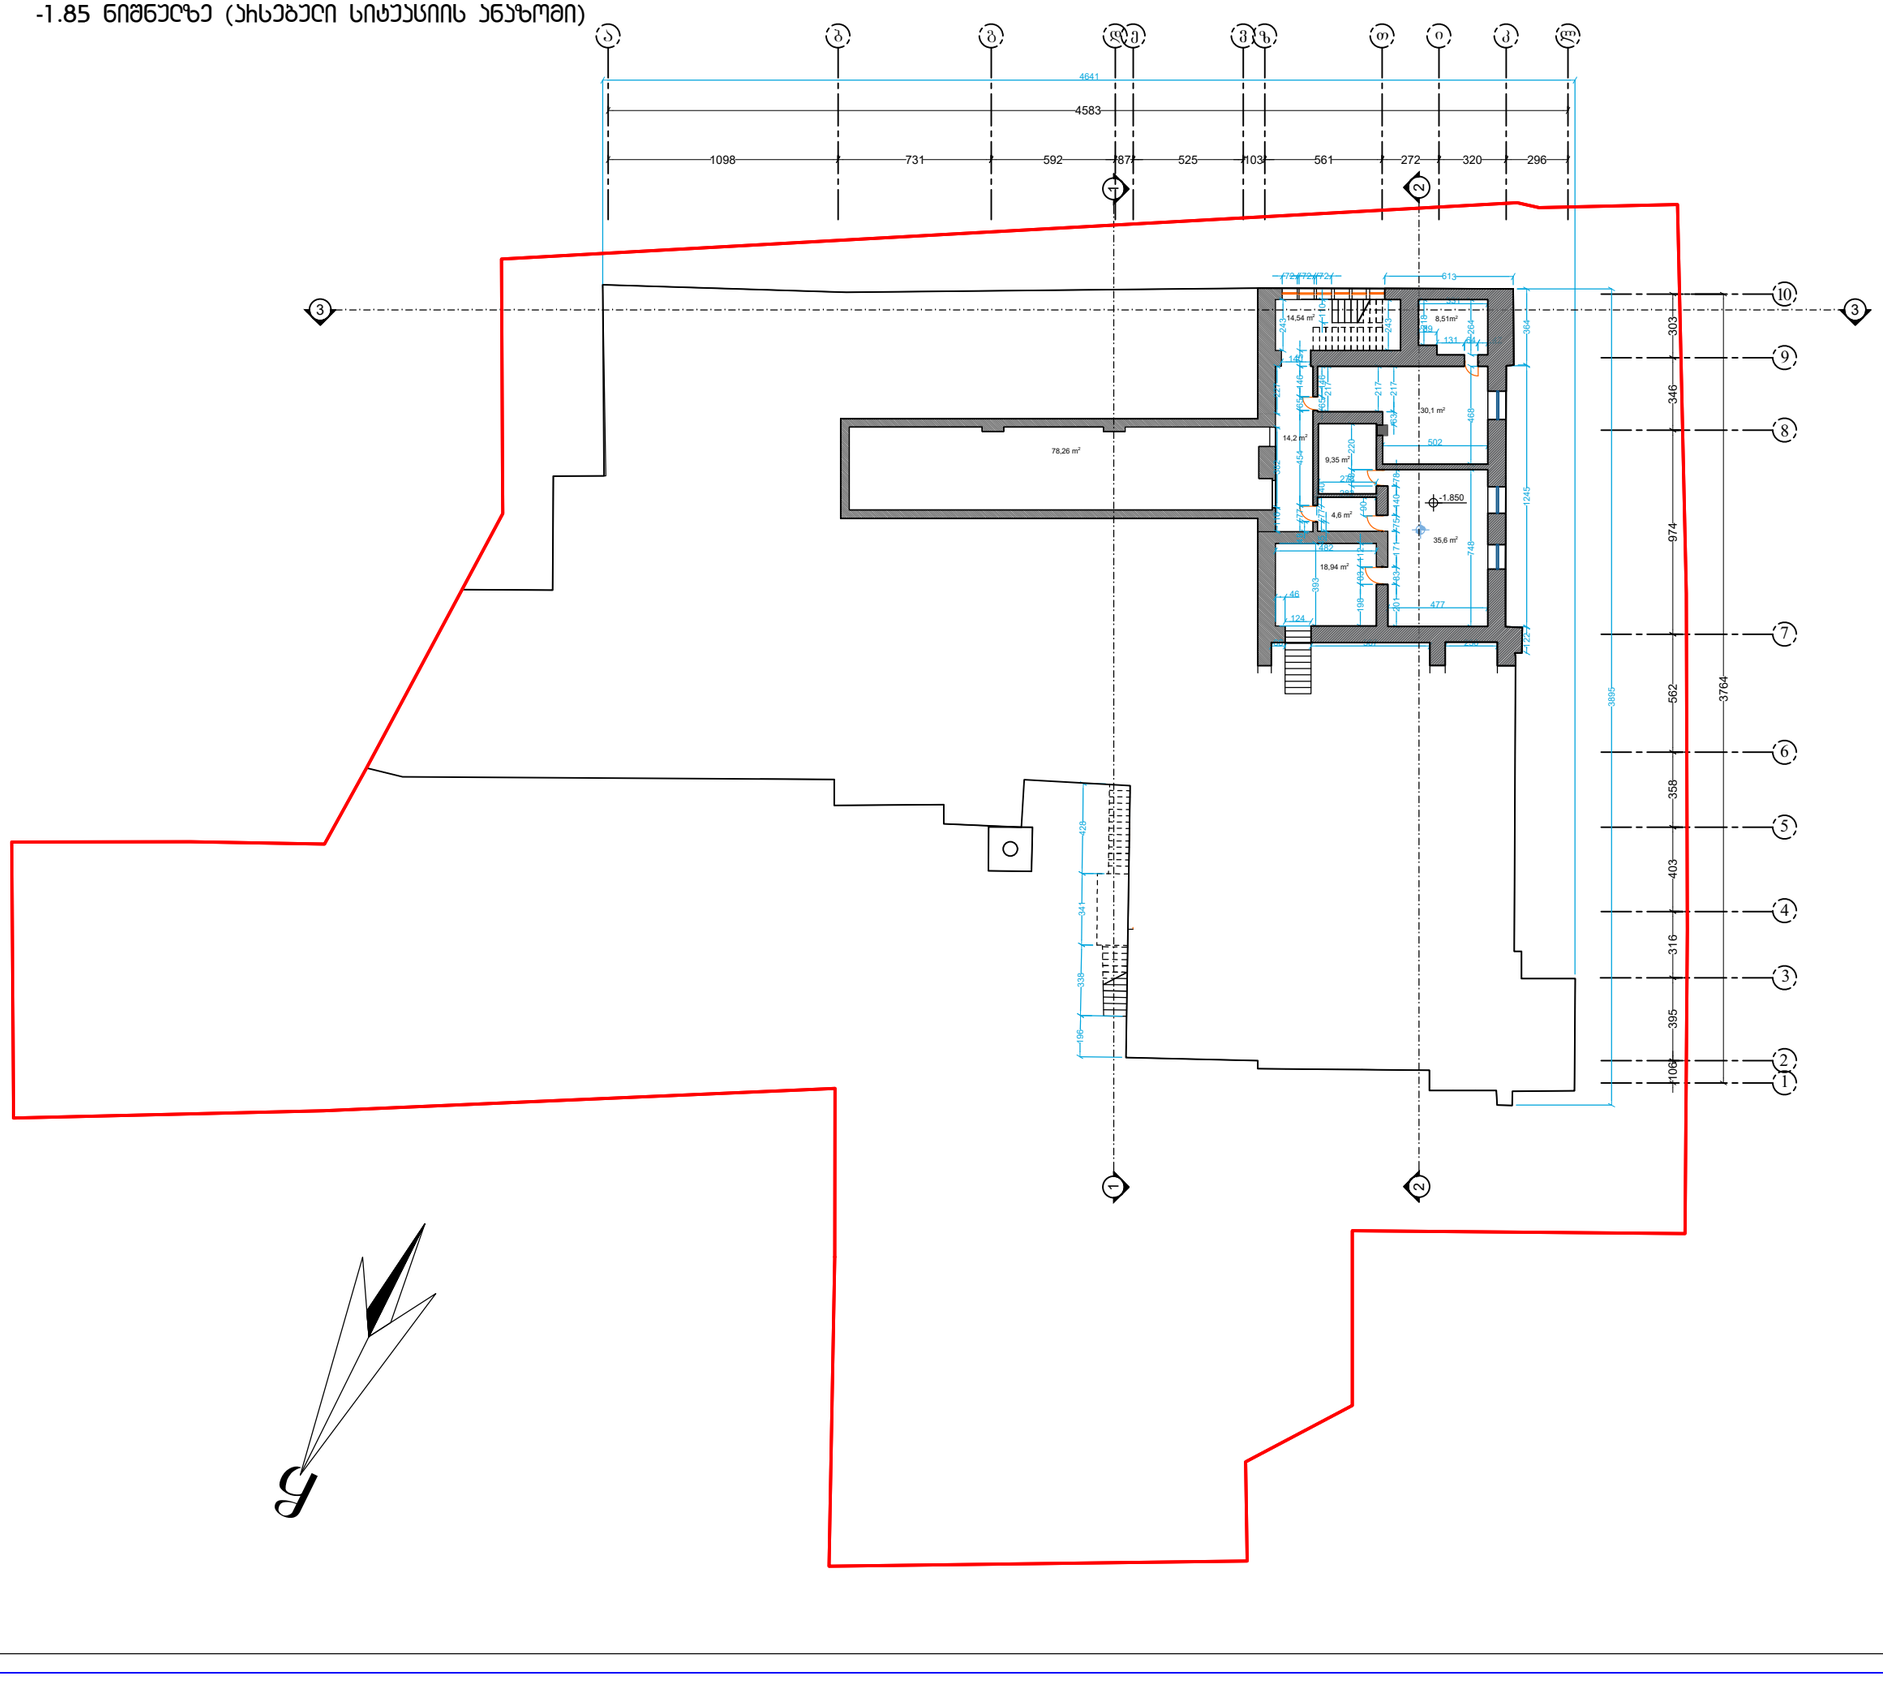

ფოთმატი A2	თბილისი 2020 წ.	A–102
	დეკემბერი	

ვერის ქარხანა

0 სართულის ბეგმა

შენიშვნები

1. ნახაზზე ზომები მოცემულია სანტიმეტრებში

დებულება : მ.ს.ს სითი ლოფტი


მისამართი

ქალაქი თბილისი, ჩუბინაშვილის ქ. #55

თანამდებობა	ბეჭი	ხელმოწერა	თარიღი
მთ.არქიტექტორი	ბ.ჩხეტია		
არქიტექტორი	ბ.მეჯვეარიანი		
დახაზა	ბ.მეჯვეარიანი		

მასშტაბი	1:200
თარიღი	

0 სართულის გეგმა 0.00 ნიშნულზე (არსებული სიტუაციის ანაზომი)
(აფსოლუტური 454.15)

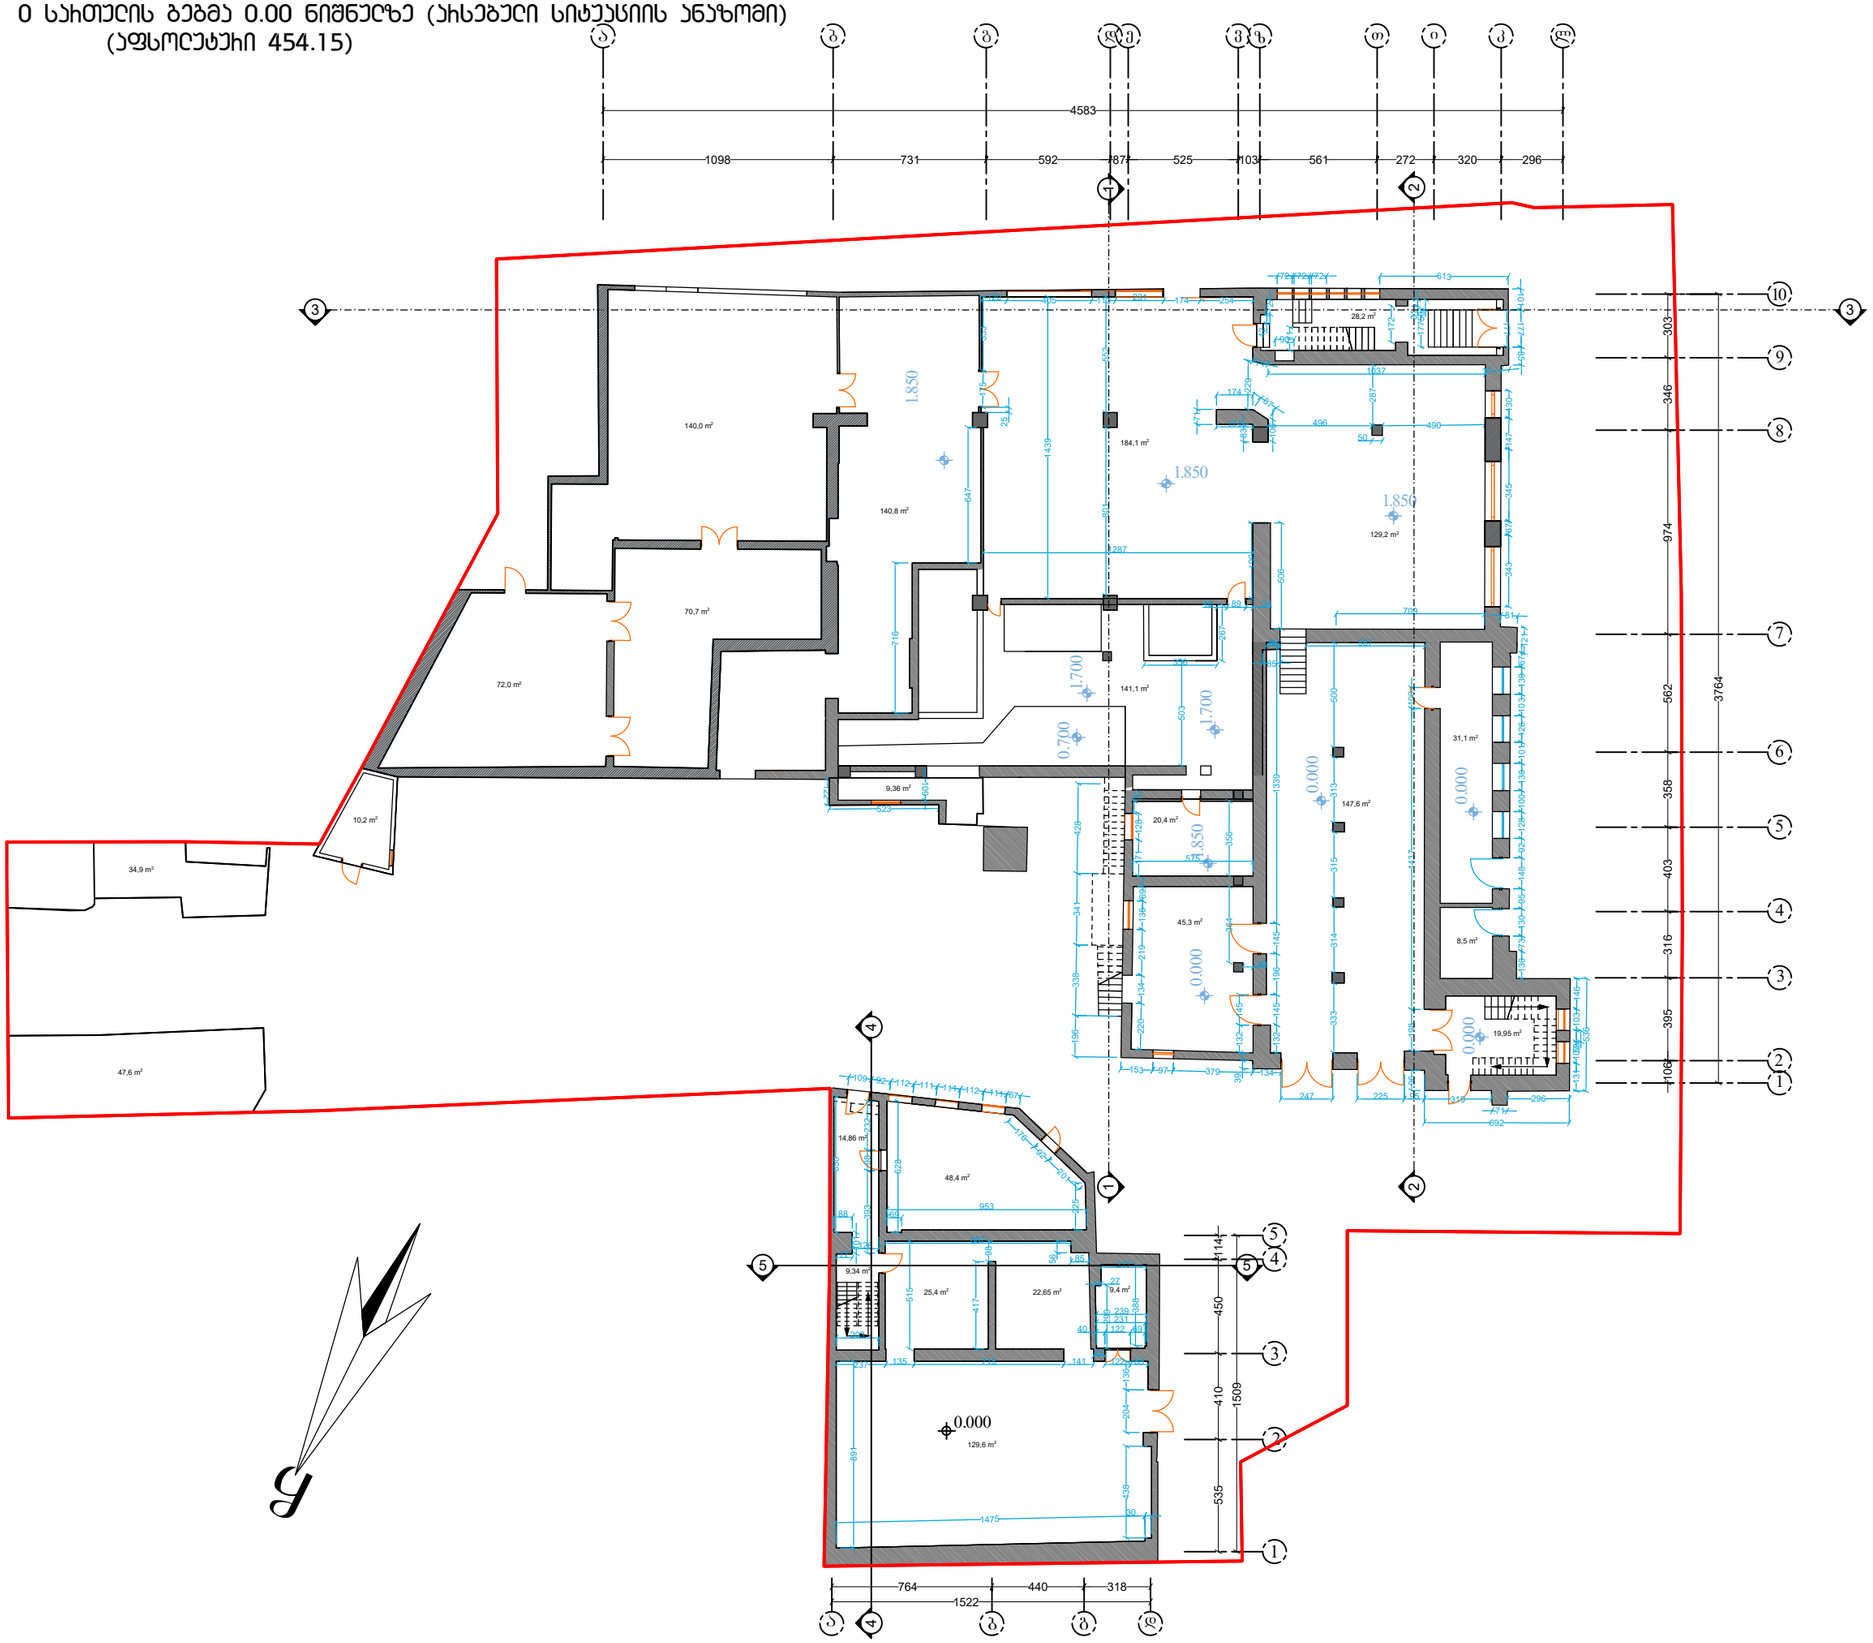

ფოიმპატი A2	თბილისი 2020 წ.		A–102
	დეკემბერი		

ეზოს ქარხანა

0 სართულის გეგმა

შენიშვნები

1. ნახაზზე ზომები მოცემულია სანტიმეტრებში

დამკვეთი : მ.პ.ს სითი ღოფტი


მისამართი

ქალაქი თბილისი, ჩუბინაშვილის ქ. #55

თანამდებობა	ბეჭდი	ხელმოწერა	თარიღი
მთ.არქიტექტორი	ბ.ჩხეტია		
არქიტექტორი	ბ.მეჯვარიანი		
დახაზა	ბ.მეჯვარიანი		

მასშტაბი	1:200
თარიღი	

1 სართულის ბებმა 3.85 ნიშნულზე (ახსებული სიტუაციის ანაზომი)

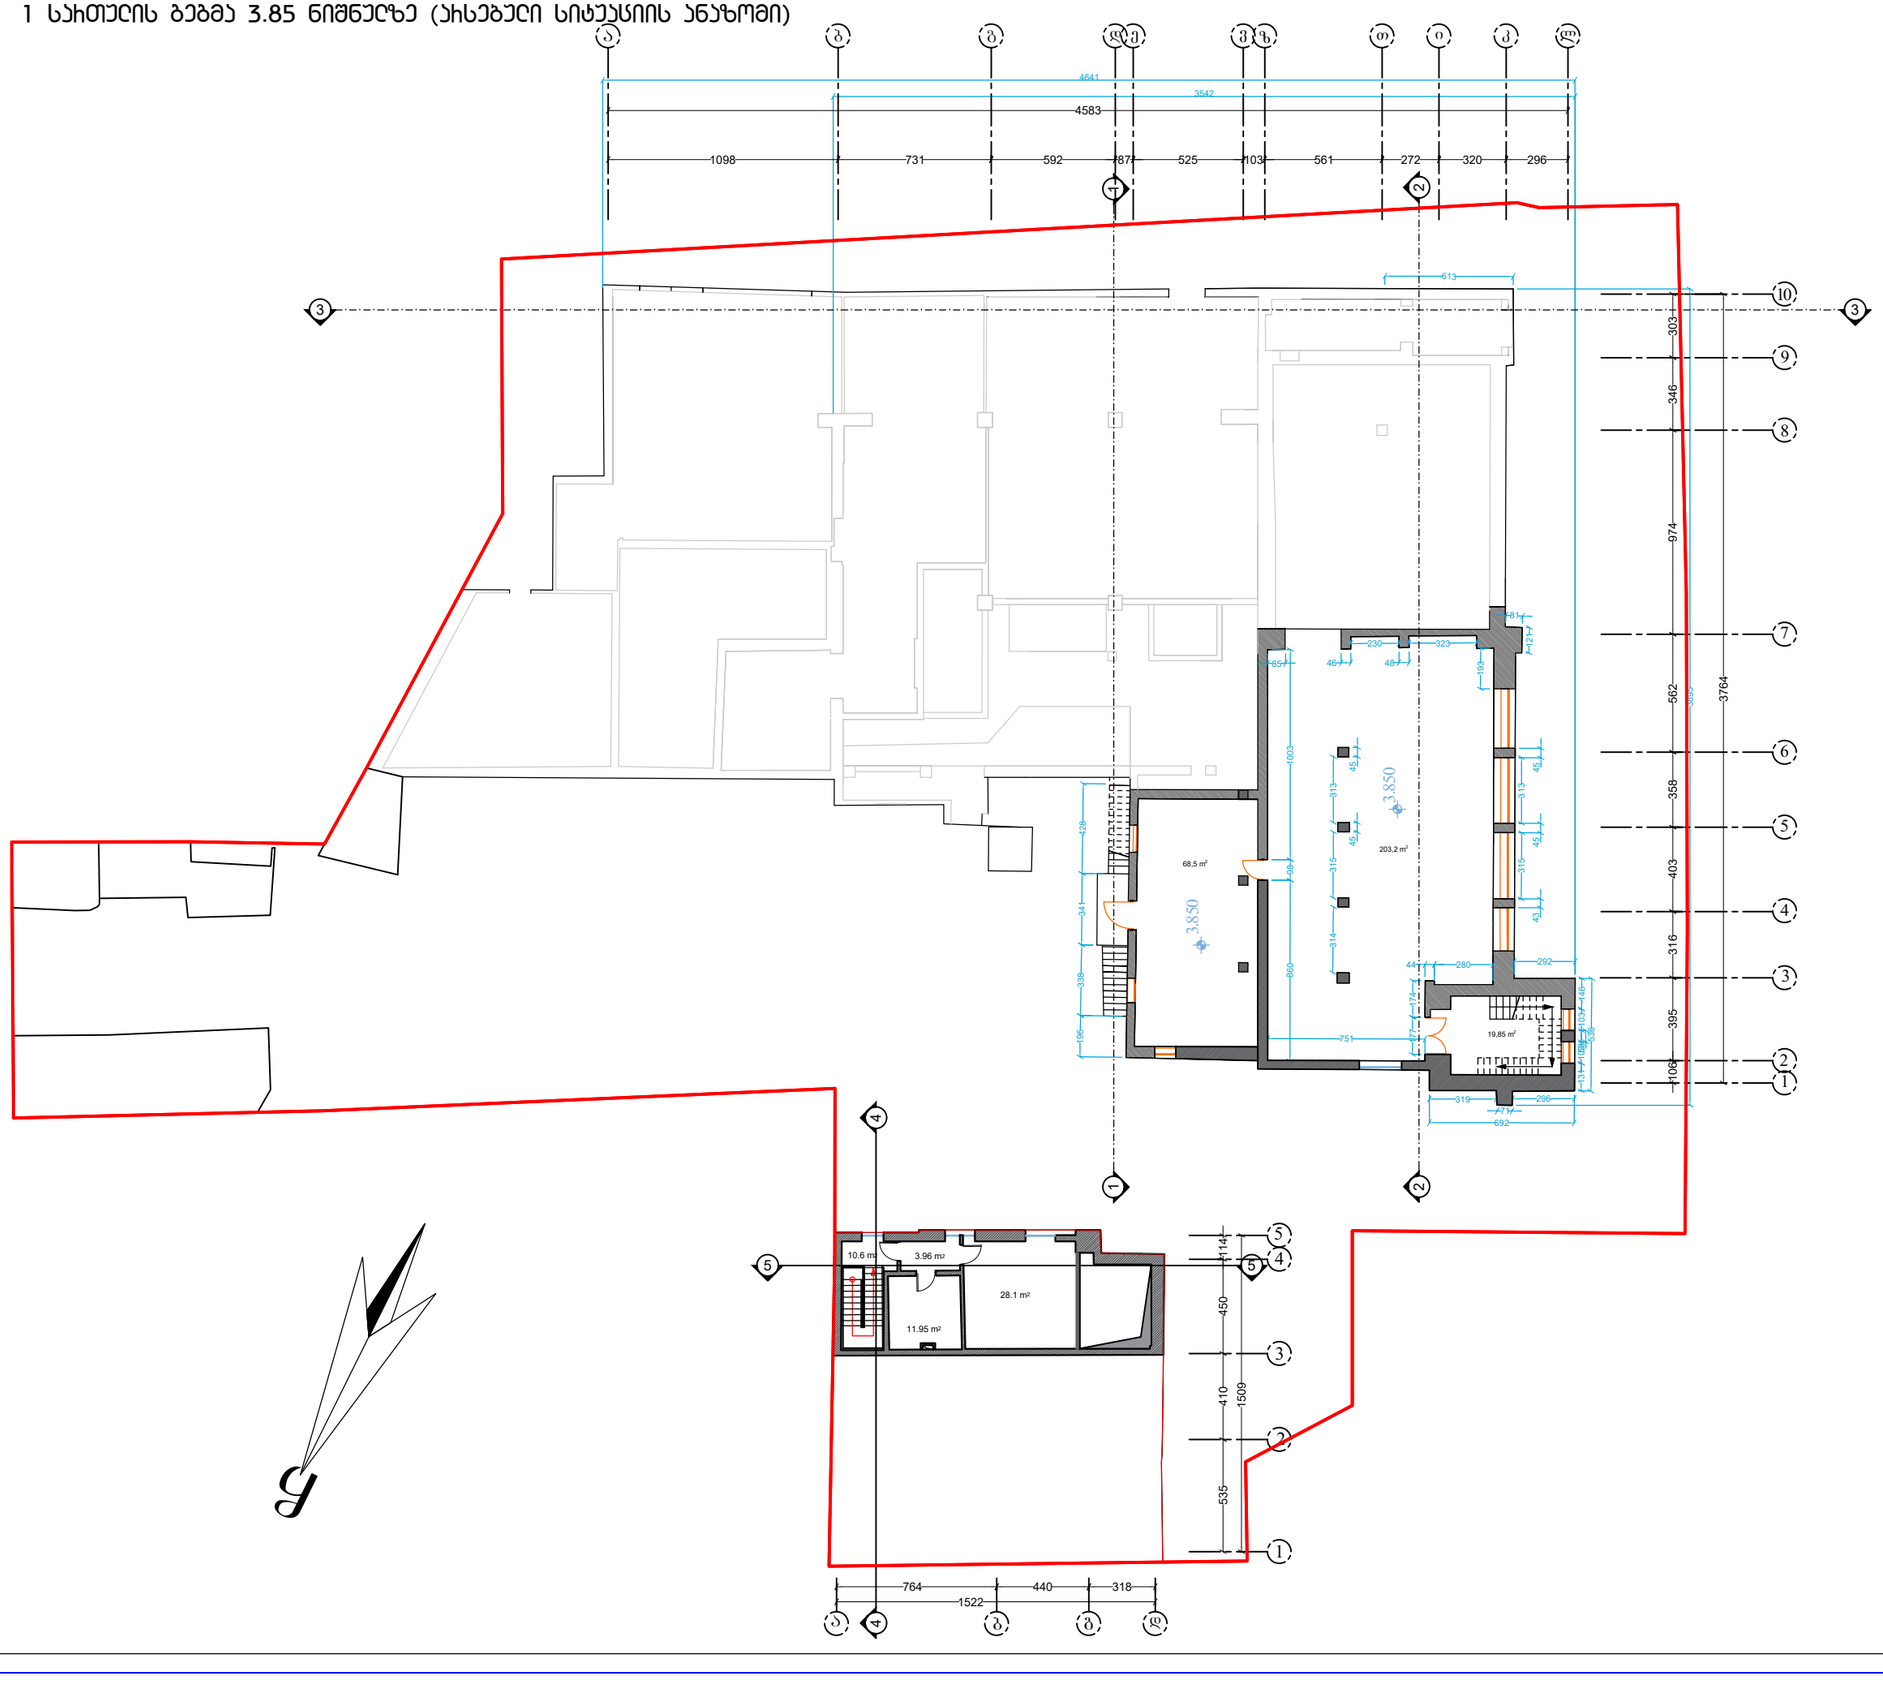

ფორმატი A2	თბილისი 2020 წ.		A–102
	დაკვეთა		

ვეჩის ქარხანა

1 სართულის ბებმა

შენიშვნები

1. ნახაზზე ზომები მოცემულია სანტიმეტრებში

დამკვეთი : მ.პ.ს სითი ლოფტი


მისამართი

ქალაქი თბილისი, ჩუბინაშვილის ქ. #55

თანამდებობა	ბეჭდი	ხელმოწერა	თარიღი
მთ.არქიტექტორი	ბ.ჩხეტია		
არქიტექტორი	ბ.მეჭკვეთილიანი		
დახაზა	ბ.მეჭკვეთილიანი		

მასშტაბი	1:200
თარიღი	

ჯ სათუღის ბებმა 9.38 ნიშნულზე (ახსებული სიტუსიის ანაზომი)

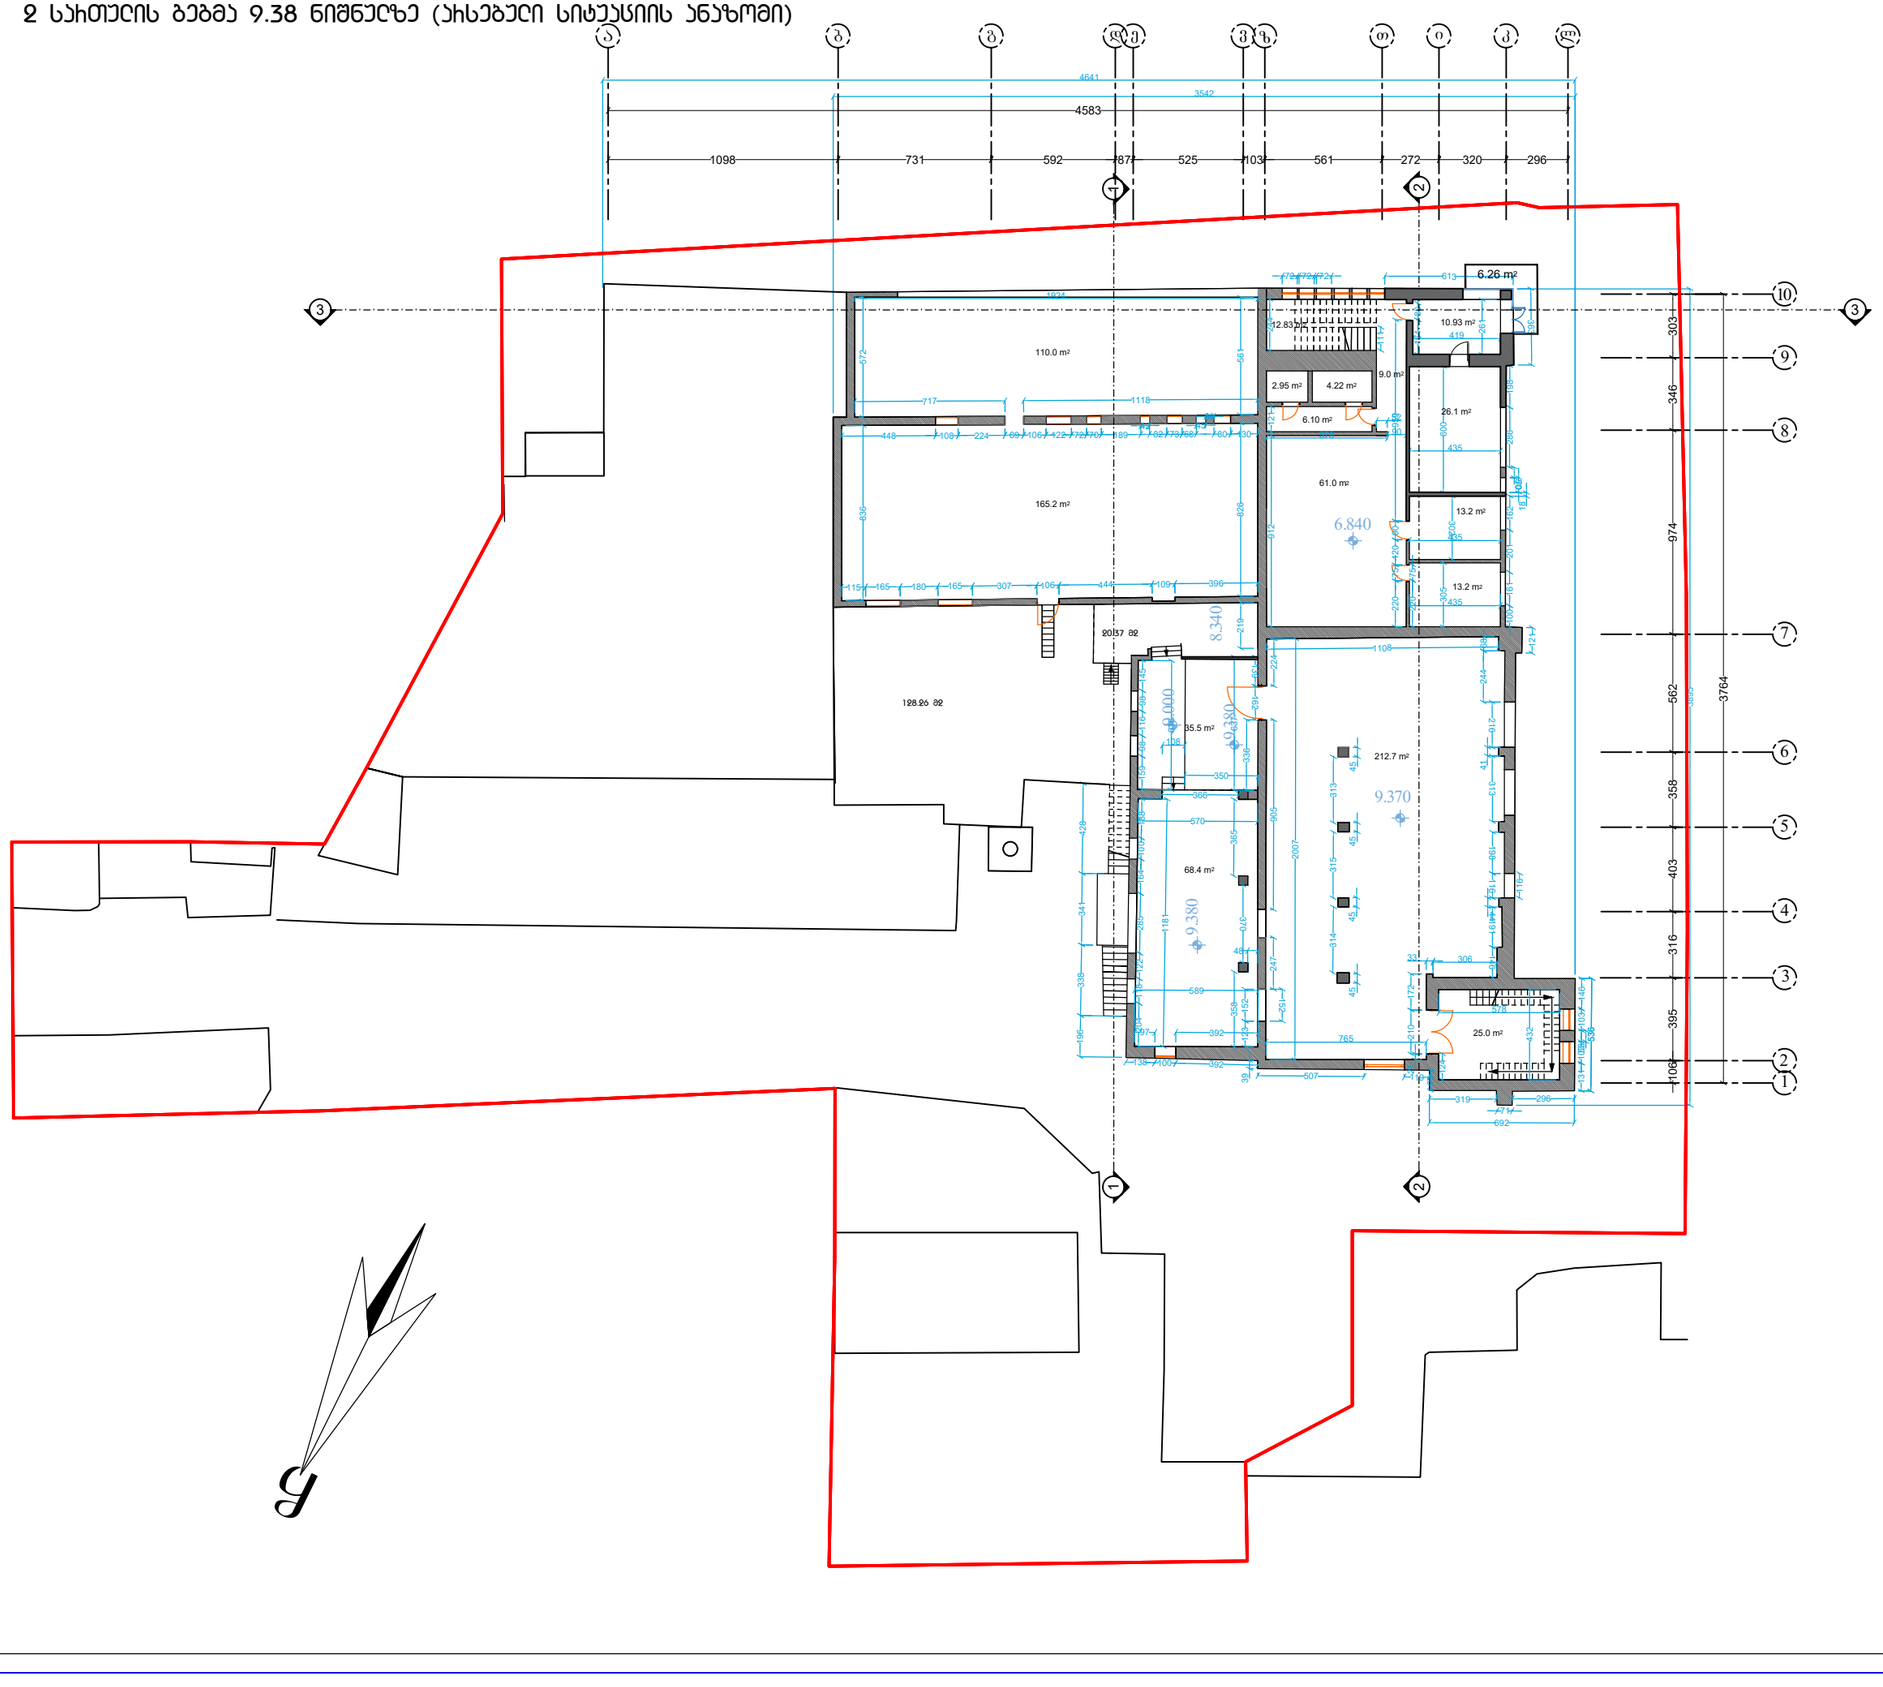

ფოჩმატი A2	თბილისი 2020 წ.	A–102
	ღაჯვეთა	

ჯეჩის ქარხანა

ჯ სათუღის ბებმა

შენიშვნები

1. ნახაზზე ზომები მოსემეღია სანტიმეტრებში

ღამჯვეთი : მ.ჯ.ს სითი ღოფტი


მისამართი

ქალაქი თბილისი, ჩებინაშვილის ქ. #55

თანამდებობა	ბეჭი	ხელმოწერა	თარიღი
მთ.არქიტექტორი	ბ.ჩხეტია		
არქიტექტორი	ბ.მეჭკვეხიანი		
ღახაზა	ბ.მეჭკვეხიანი		

მასშტაბი	1:200
თარიღი	

3 სართულის ბებმა 10.35 ნიშნულზე (არსებული სიტუაციის ანაზომი)

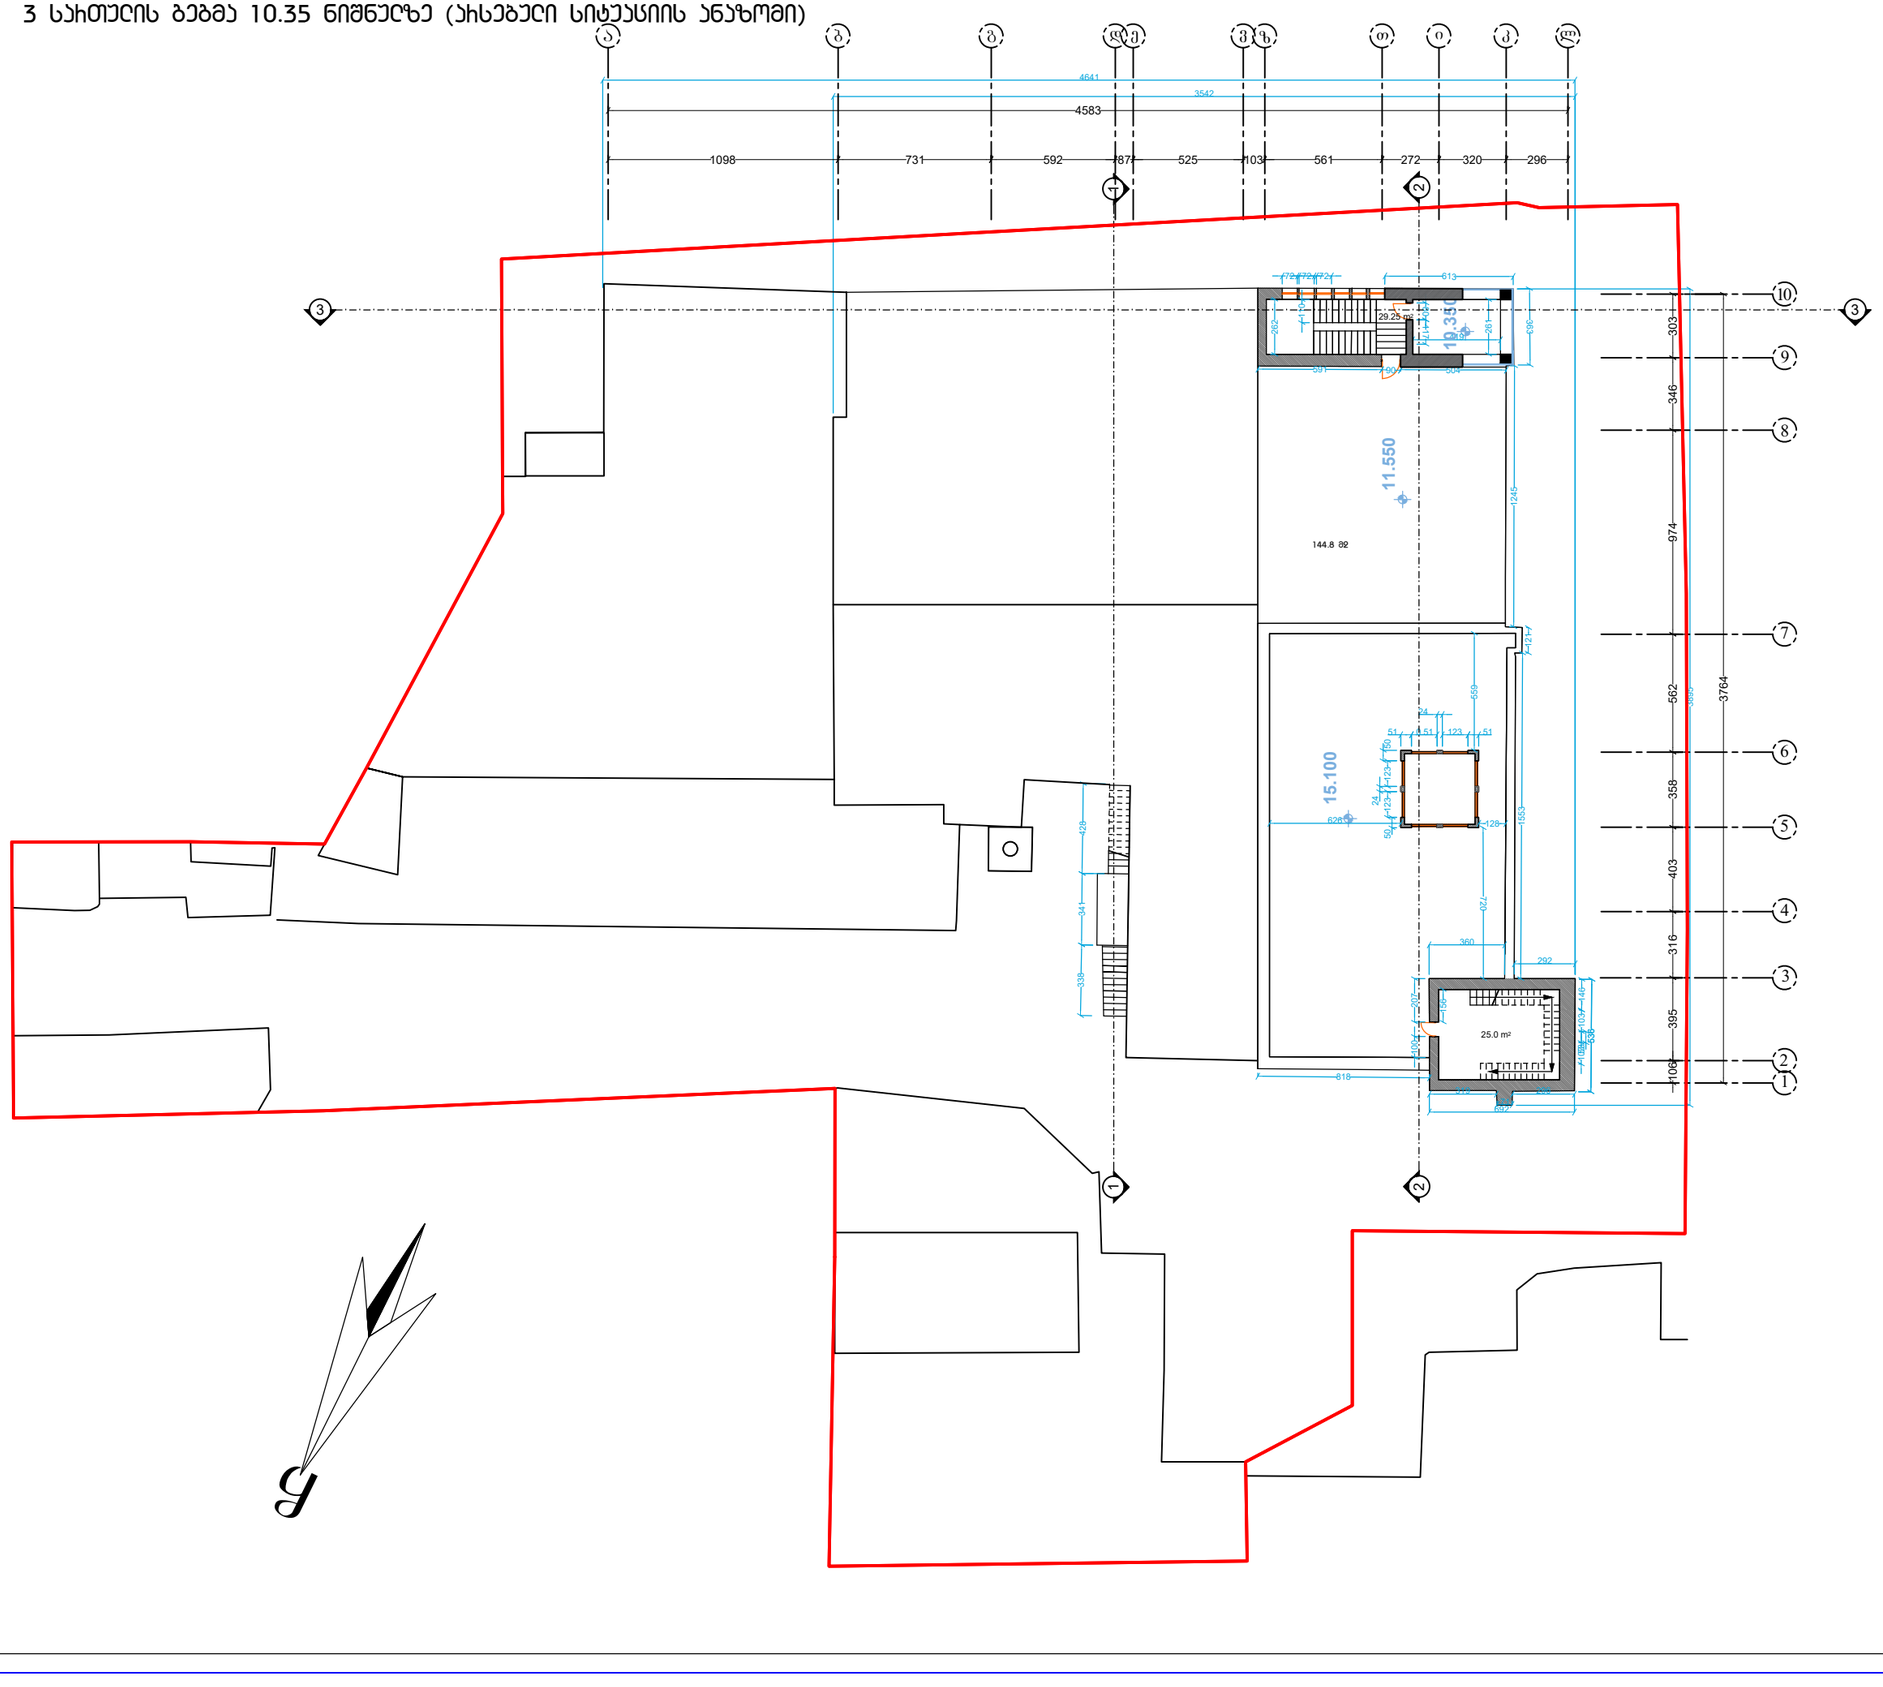

ფორმატი A2	თბილისი 2020 წ.	A–102
	დეკემბერი	

არქის ქარხანა

3 სართულის ბებმა

შენიშვნები

1. ნახაზზე ზომები მოცემულია სანტიმეტრებში

დამკვეთი : მ.პ.ს სითი ღოფტი


მისამართი

ქალაქი თბილისი, ჩუბინაშვილის ქ. #55

თანამდებობა	ბეჭდი	ხელმოწერა	თარიღი
მთ.არქიტექტორი	ბ.ჩხეიძე		
არქიტექტორი	ბ.მეჯვევრიანი		
დახაზა	ბ.მეჯვევრიანი		

მასშტაბი	1:200
თარიღი	

ბაღანახვის ბებმა (არსებული სიტუაციის ანაზომი)

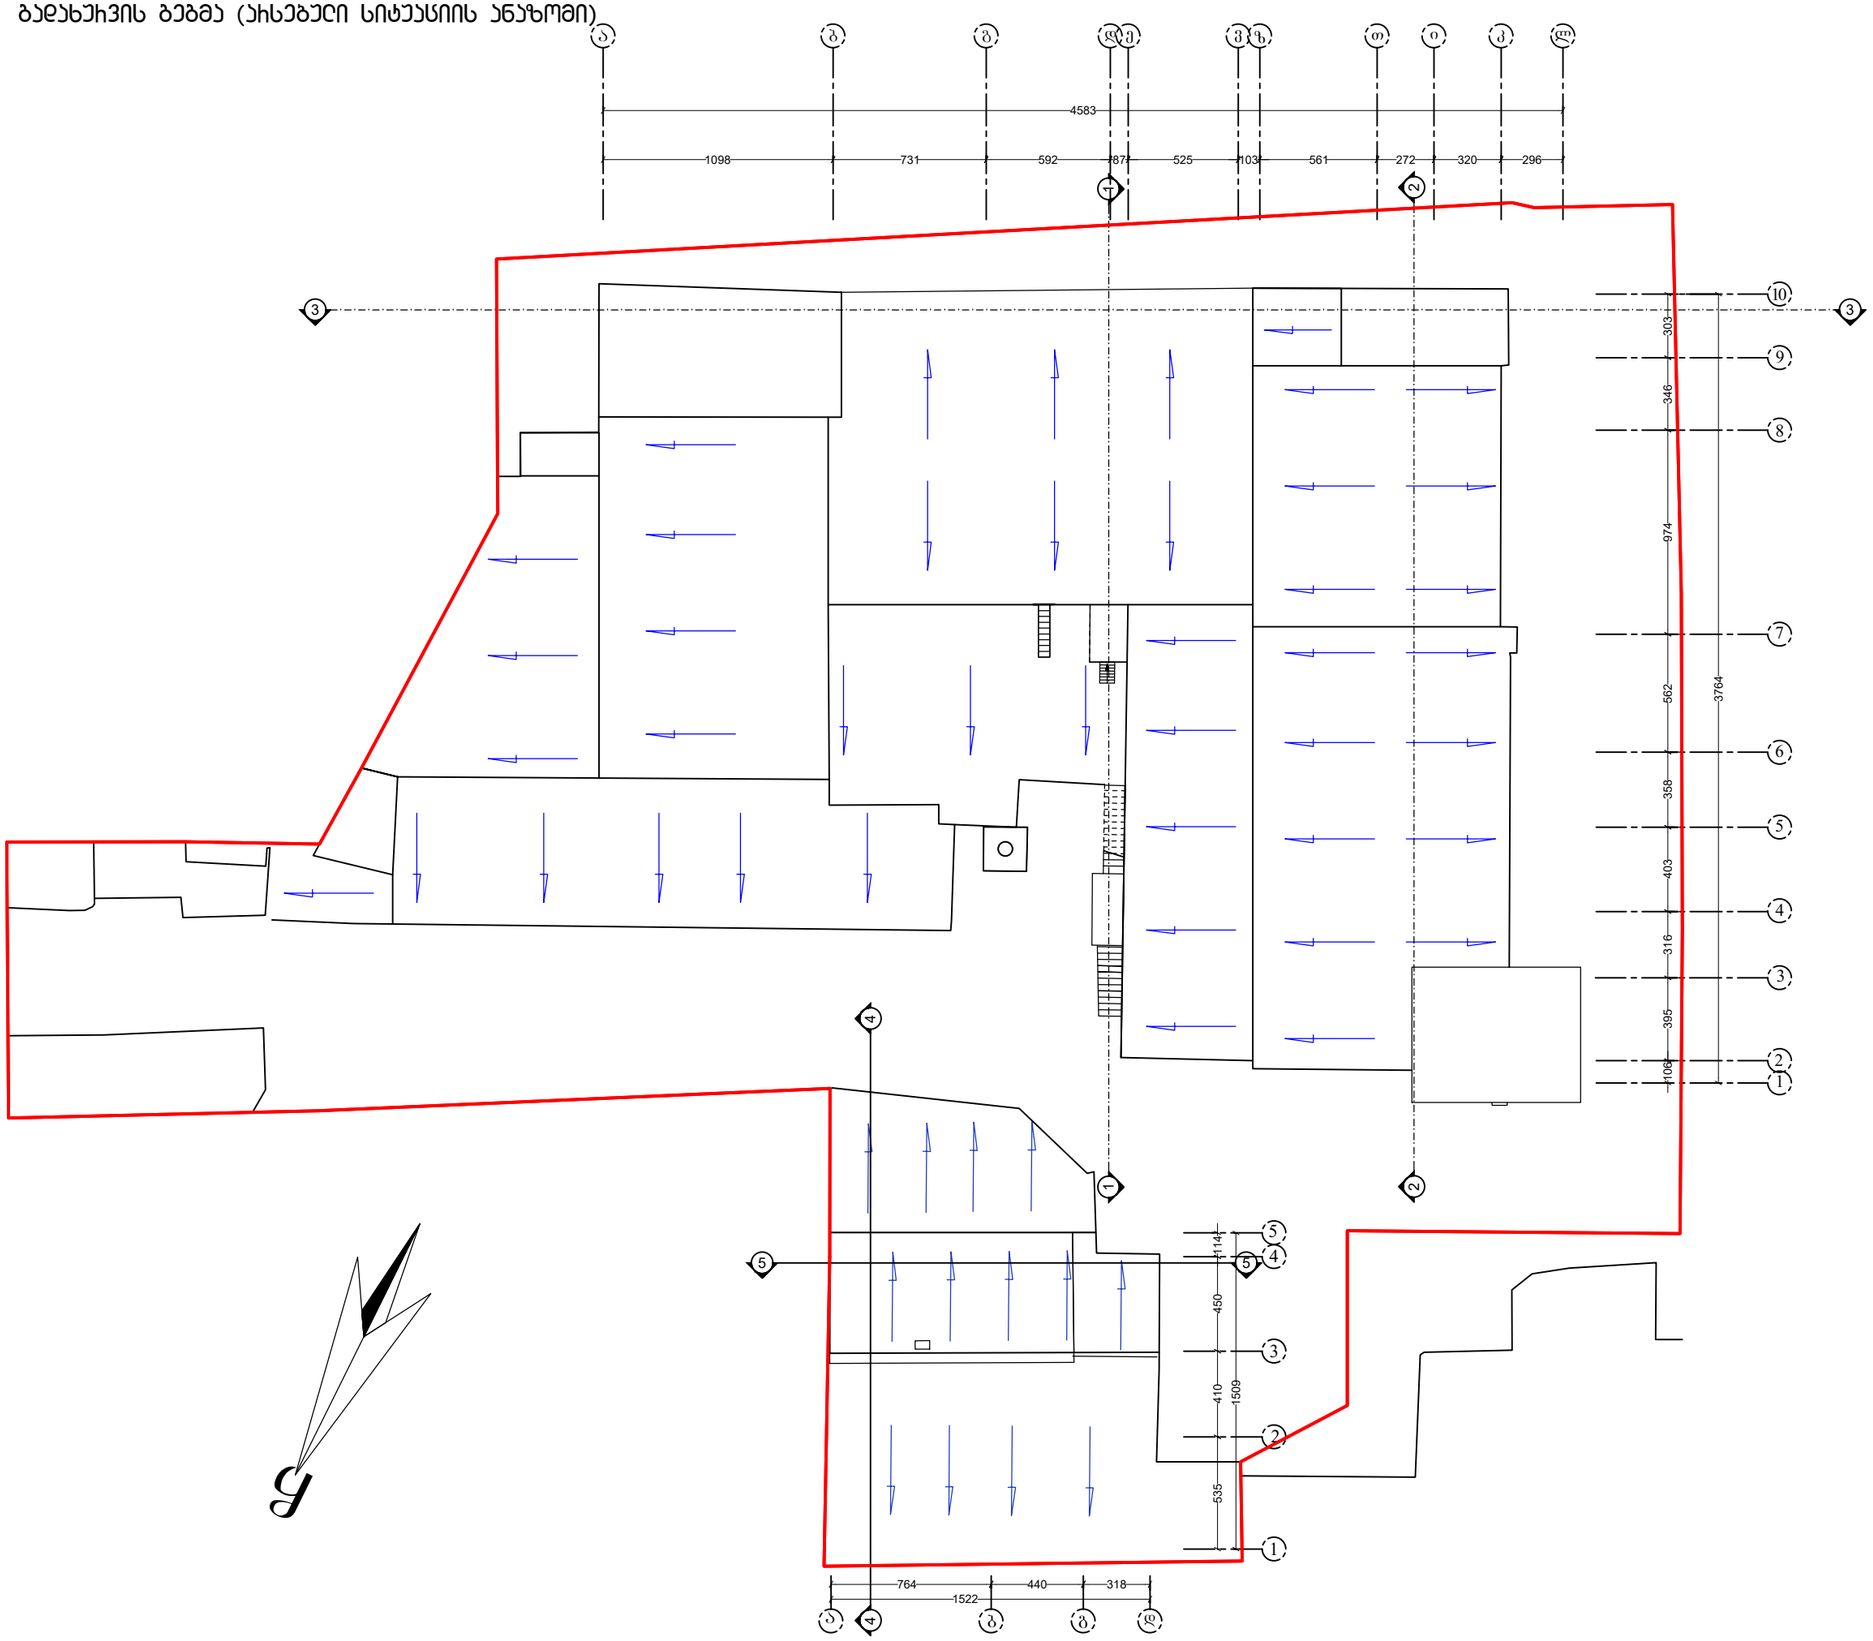

ფორმატი A2	თბილისი 2020 წ.	A–102
	დაკვეთა	

ობიექტის ქართული

ბაღანახვის ბებმა

შენიშვნები

1. ნახაზზე ზომები მოცემულია სანტიმეტრებში

დამკვეთი : მ.პ.ს სითი ლოფტი


მისამართი

ქალაქი თბილისი, ჩუბინაშვილის ქ. #55

თანამდებობა	ბეჭდი	ხელმოწერა	თარიღი
მთ.არქიტექტორი	ბ.ჩხეიძე		
არქიტექტორი	ბ.მეჯვეარიანი		
დახაზა	ბ.მეჯვეარიანი		

მასშტაბი	1:200
თარიღი	

-1 სართულის გეგმა -1.85 ნიშნულზე (საპროექტო)

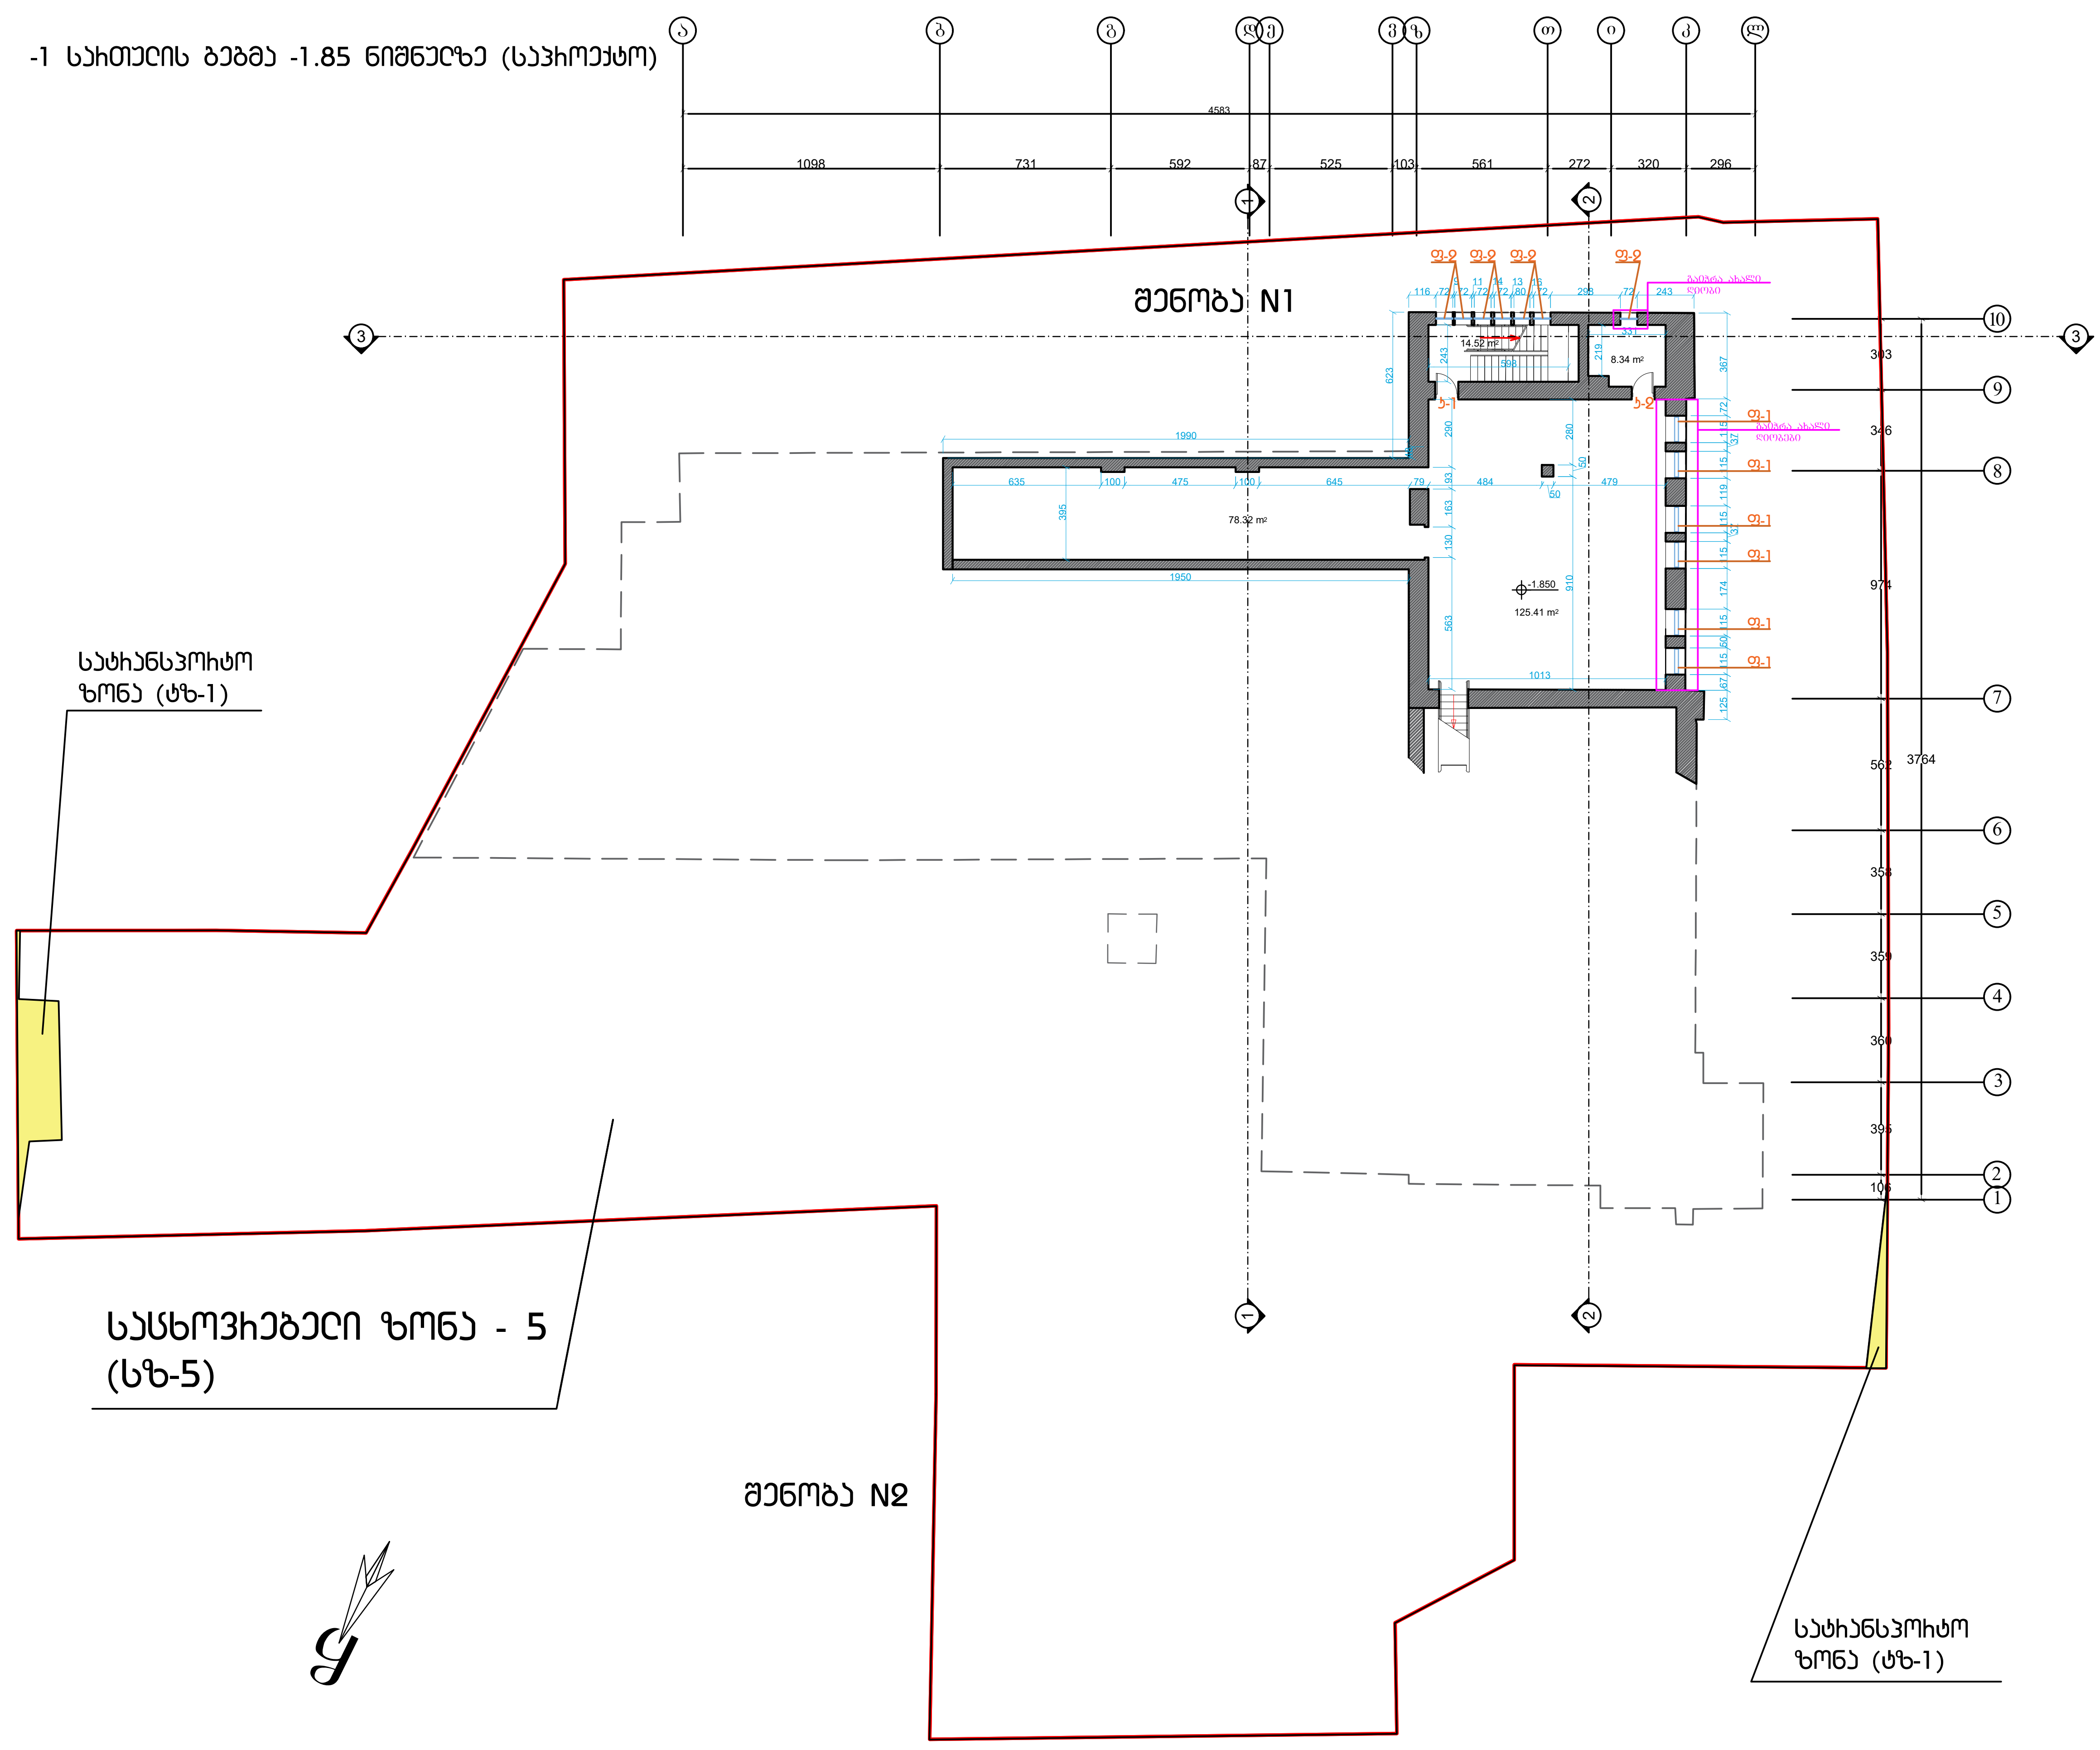

ფორმატი A2 | თბილისი 2020 წ. | დაკვეთა | A-102

პურის ქარხანა

-1 სართულის გეგმა

შენიშვნები

1. ნახაზზე ზომები მოცემულია სანტიმეტრებში

დამკვეთი : შ.პ.ს სითი ლოფტი


მისამართი

ქალაქი თბილისი, ჩუბინაშვილის ქ. #55

თანამდებობა	გვარი	ხელმოწერა	თარიღი
მთ.არქიტექტორი	ბ.ჩხეტია		
არქიტექტორი	ბ.მაჭავარიანი		
დახაზა	ბ.მაჭავარიანი		

მასშტაბი	1:200
თარიღი	

(აფსოლუტური 454.15)

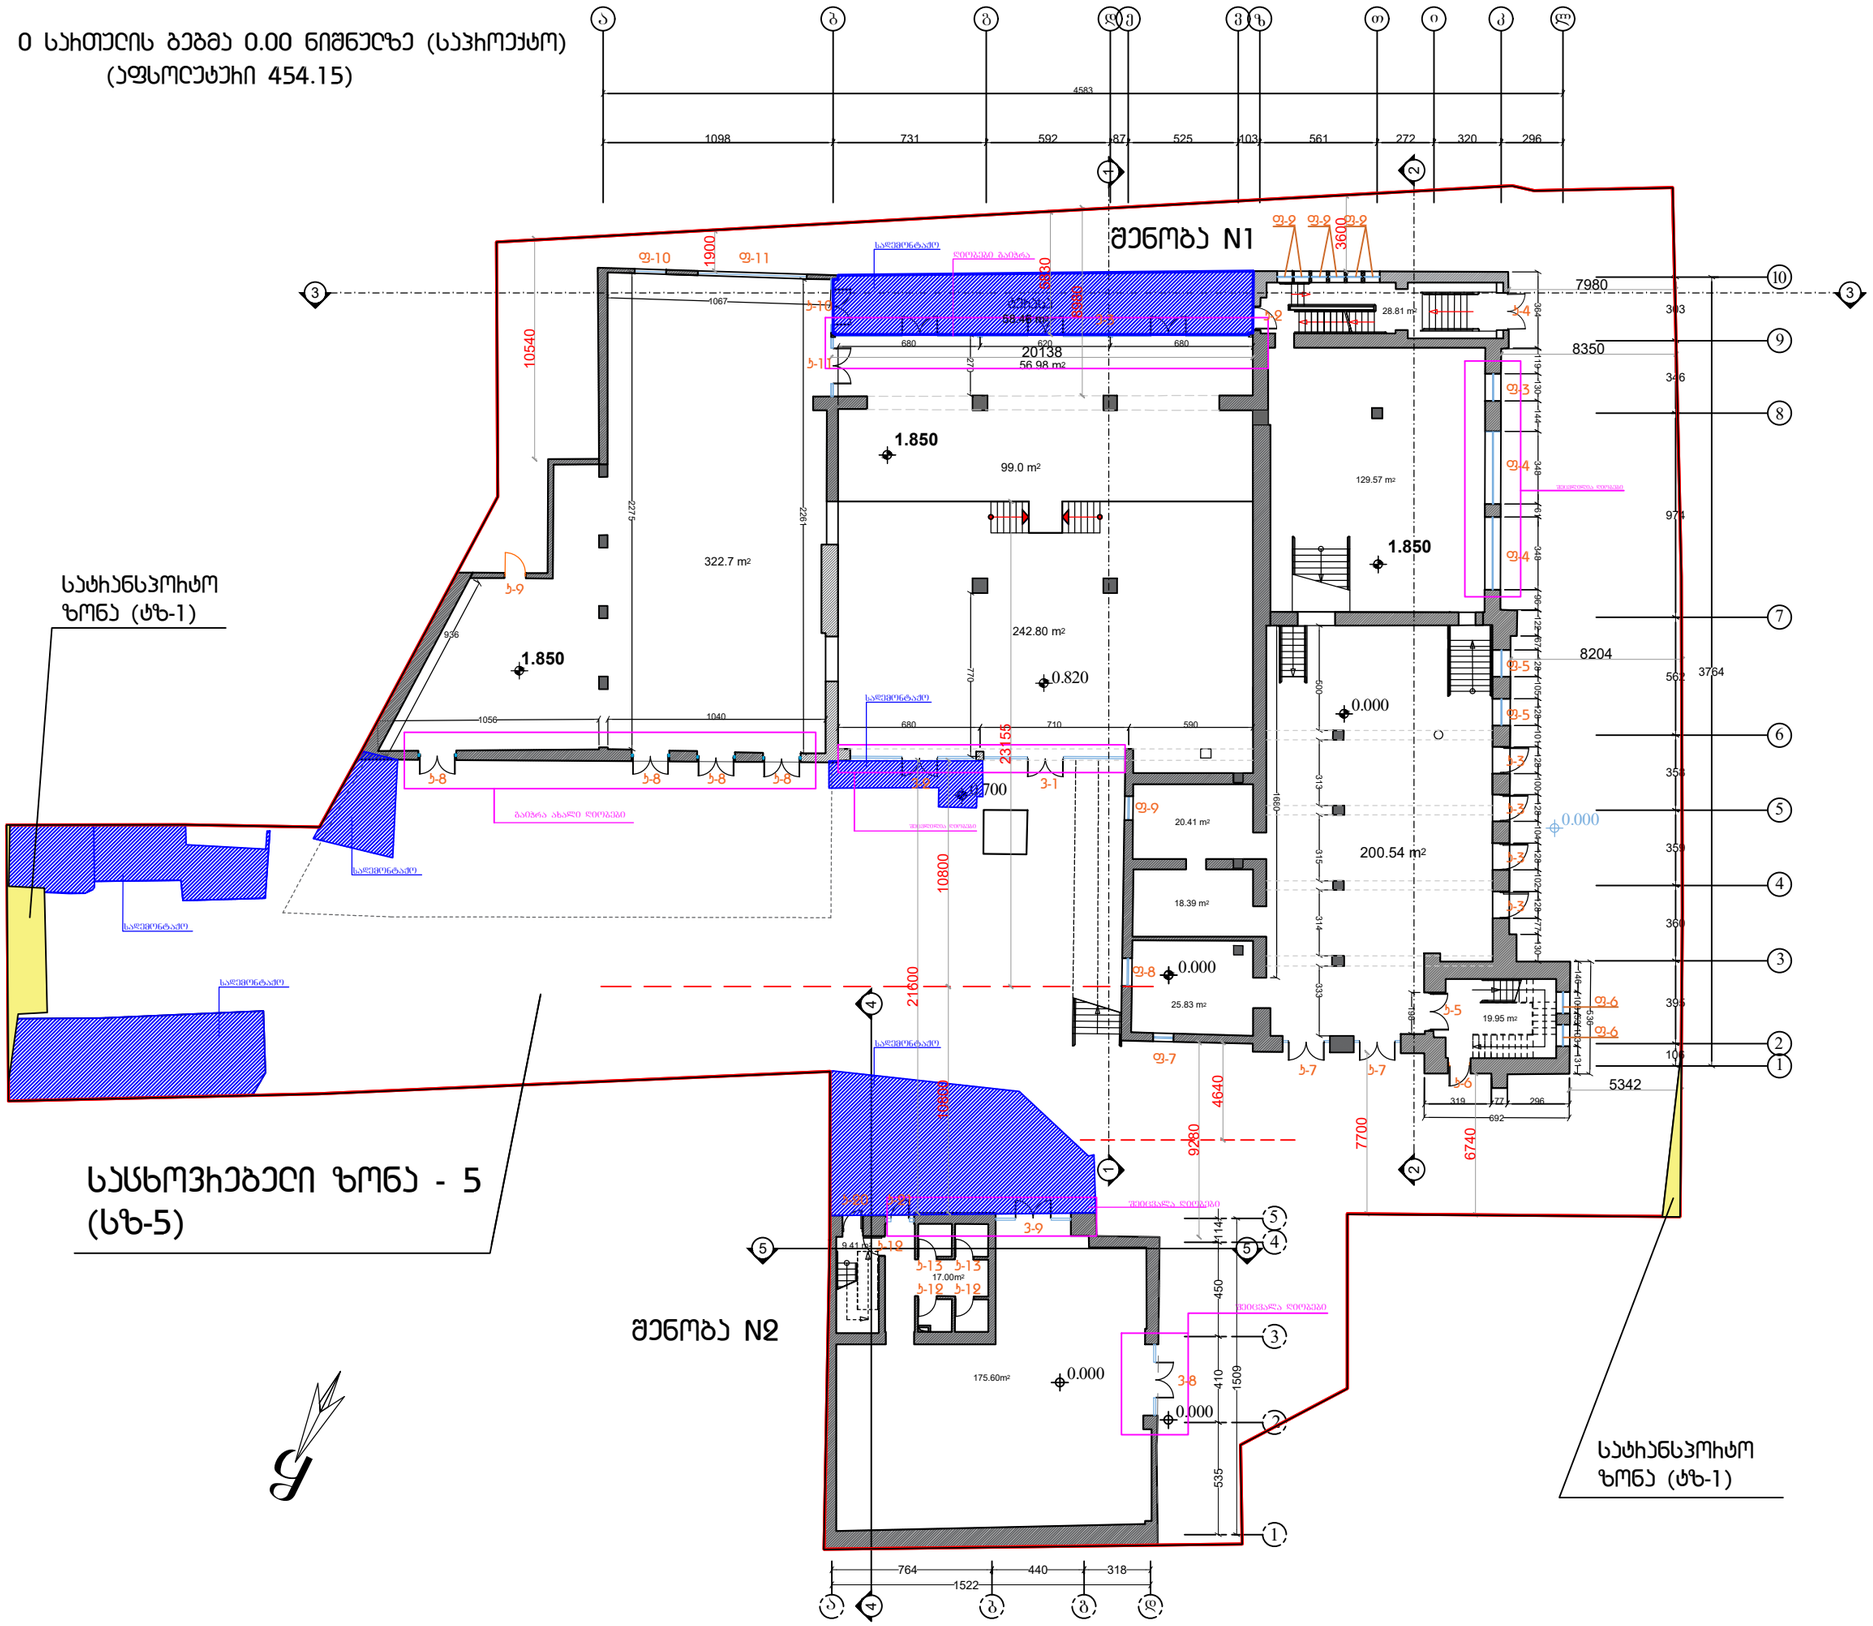

ფოთმატი A2	თბილისი 2020 წ. დეკემბერი		A–102

ეზოს ქსახანა

0 სართულის ბებმა

შენიშვნები

1. ნახაზზე ზომები მოცემულია სანტიმეტრებში

დამკვეთი : შ.პ.ს სითი ლოფტი


მისამართი

ქალაქი თბილისი, ჩუბინაშვილის ქ. #55

თანამდებობა	ბეჭდი	ხელმოწერა	თარიღი
მთ.არქიტექტორი	ბ.ჩხეტია		
არქიტექტორი	ბ.მეჭკვეხიანი		
დახაზა	ბ.მეჭკვეხიანი		

მასშტაბი	1:200
თარიღი	

1 სართულის ბებმა 3.85 ნიშნულზე (სპეციალური)

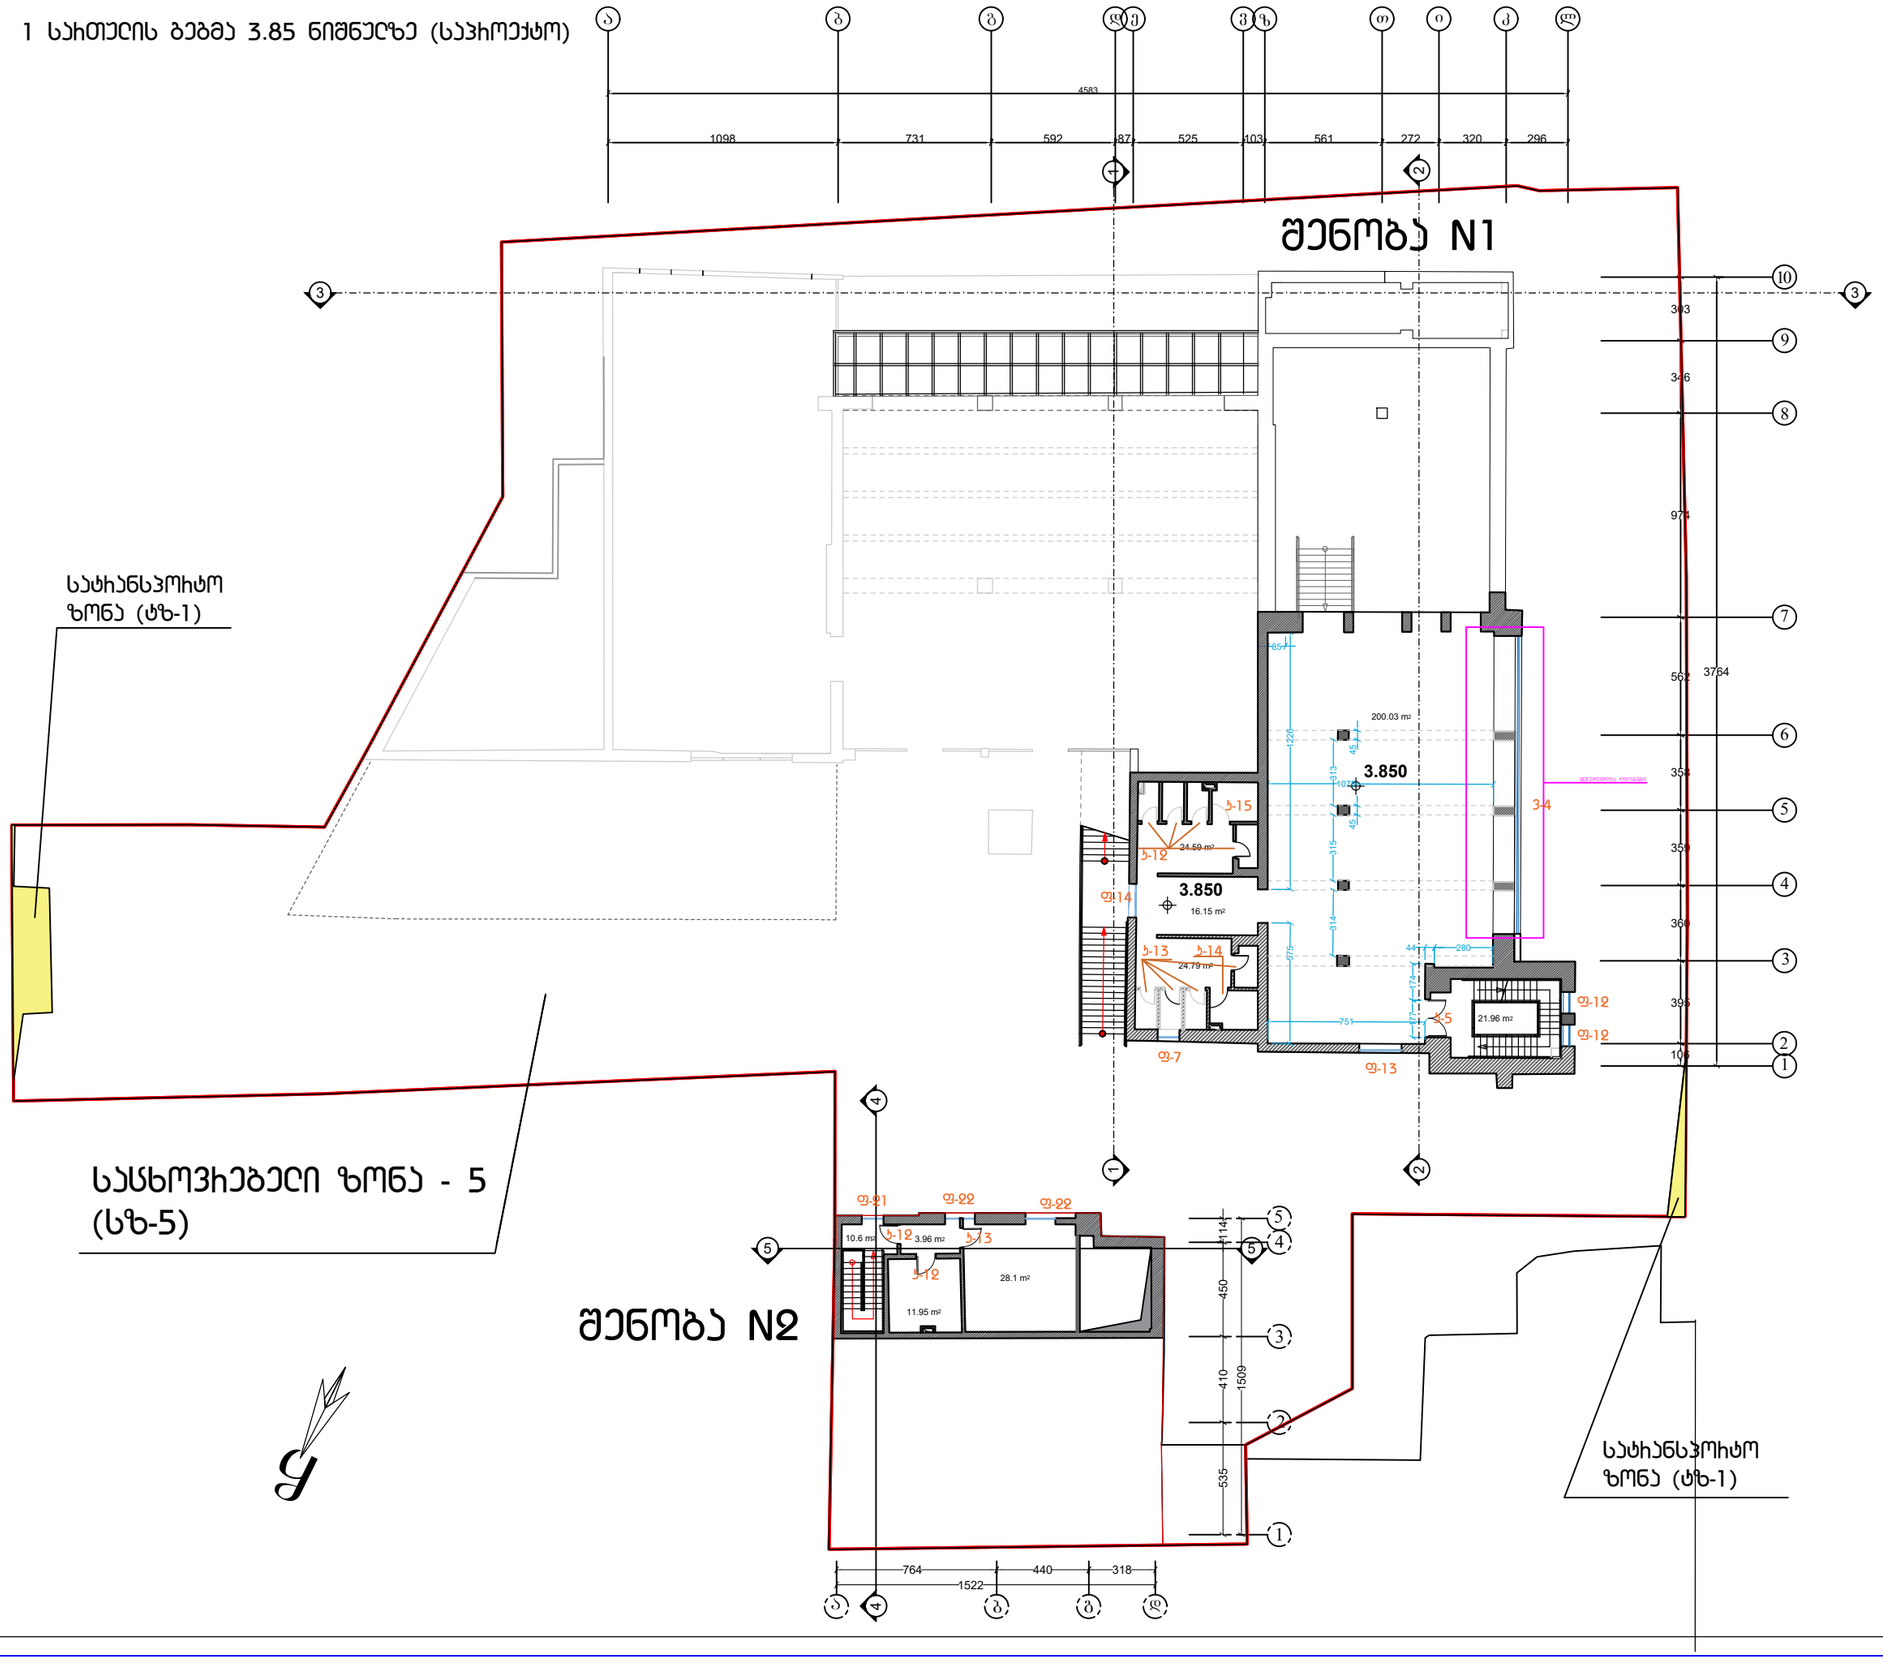

ფორმატი A2	თბილისი 2020 წ.	A–102
	დაკვეთა	

ეკის ქარხანა

1 სართულის ბებმა

შენიშვნები

1. ნახაზზე ზომები მოცემულია სანტიმეტრებში

დამკვეთი : მ.პ.ს სითი ღოფტი


მისამართი

ქალაქი თბილისი, ჩუბინაშვილის ქ. #55

თანამდებობა	ბეჭდი	ხელმოწერა	თარიღი
მთ.არქიტექტორი	ბ.ჩხეტია		
არქიტექტორი	ბ.მეკვეხიანი		
დახაზა	ბ.მეკვეხიანი		

მასშტაბი	1:200
თარიღი	

2 სართულის ბებმა 9.37 ნიშნულზე (სპეციალური)

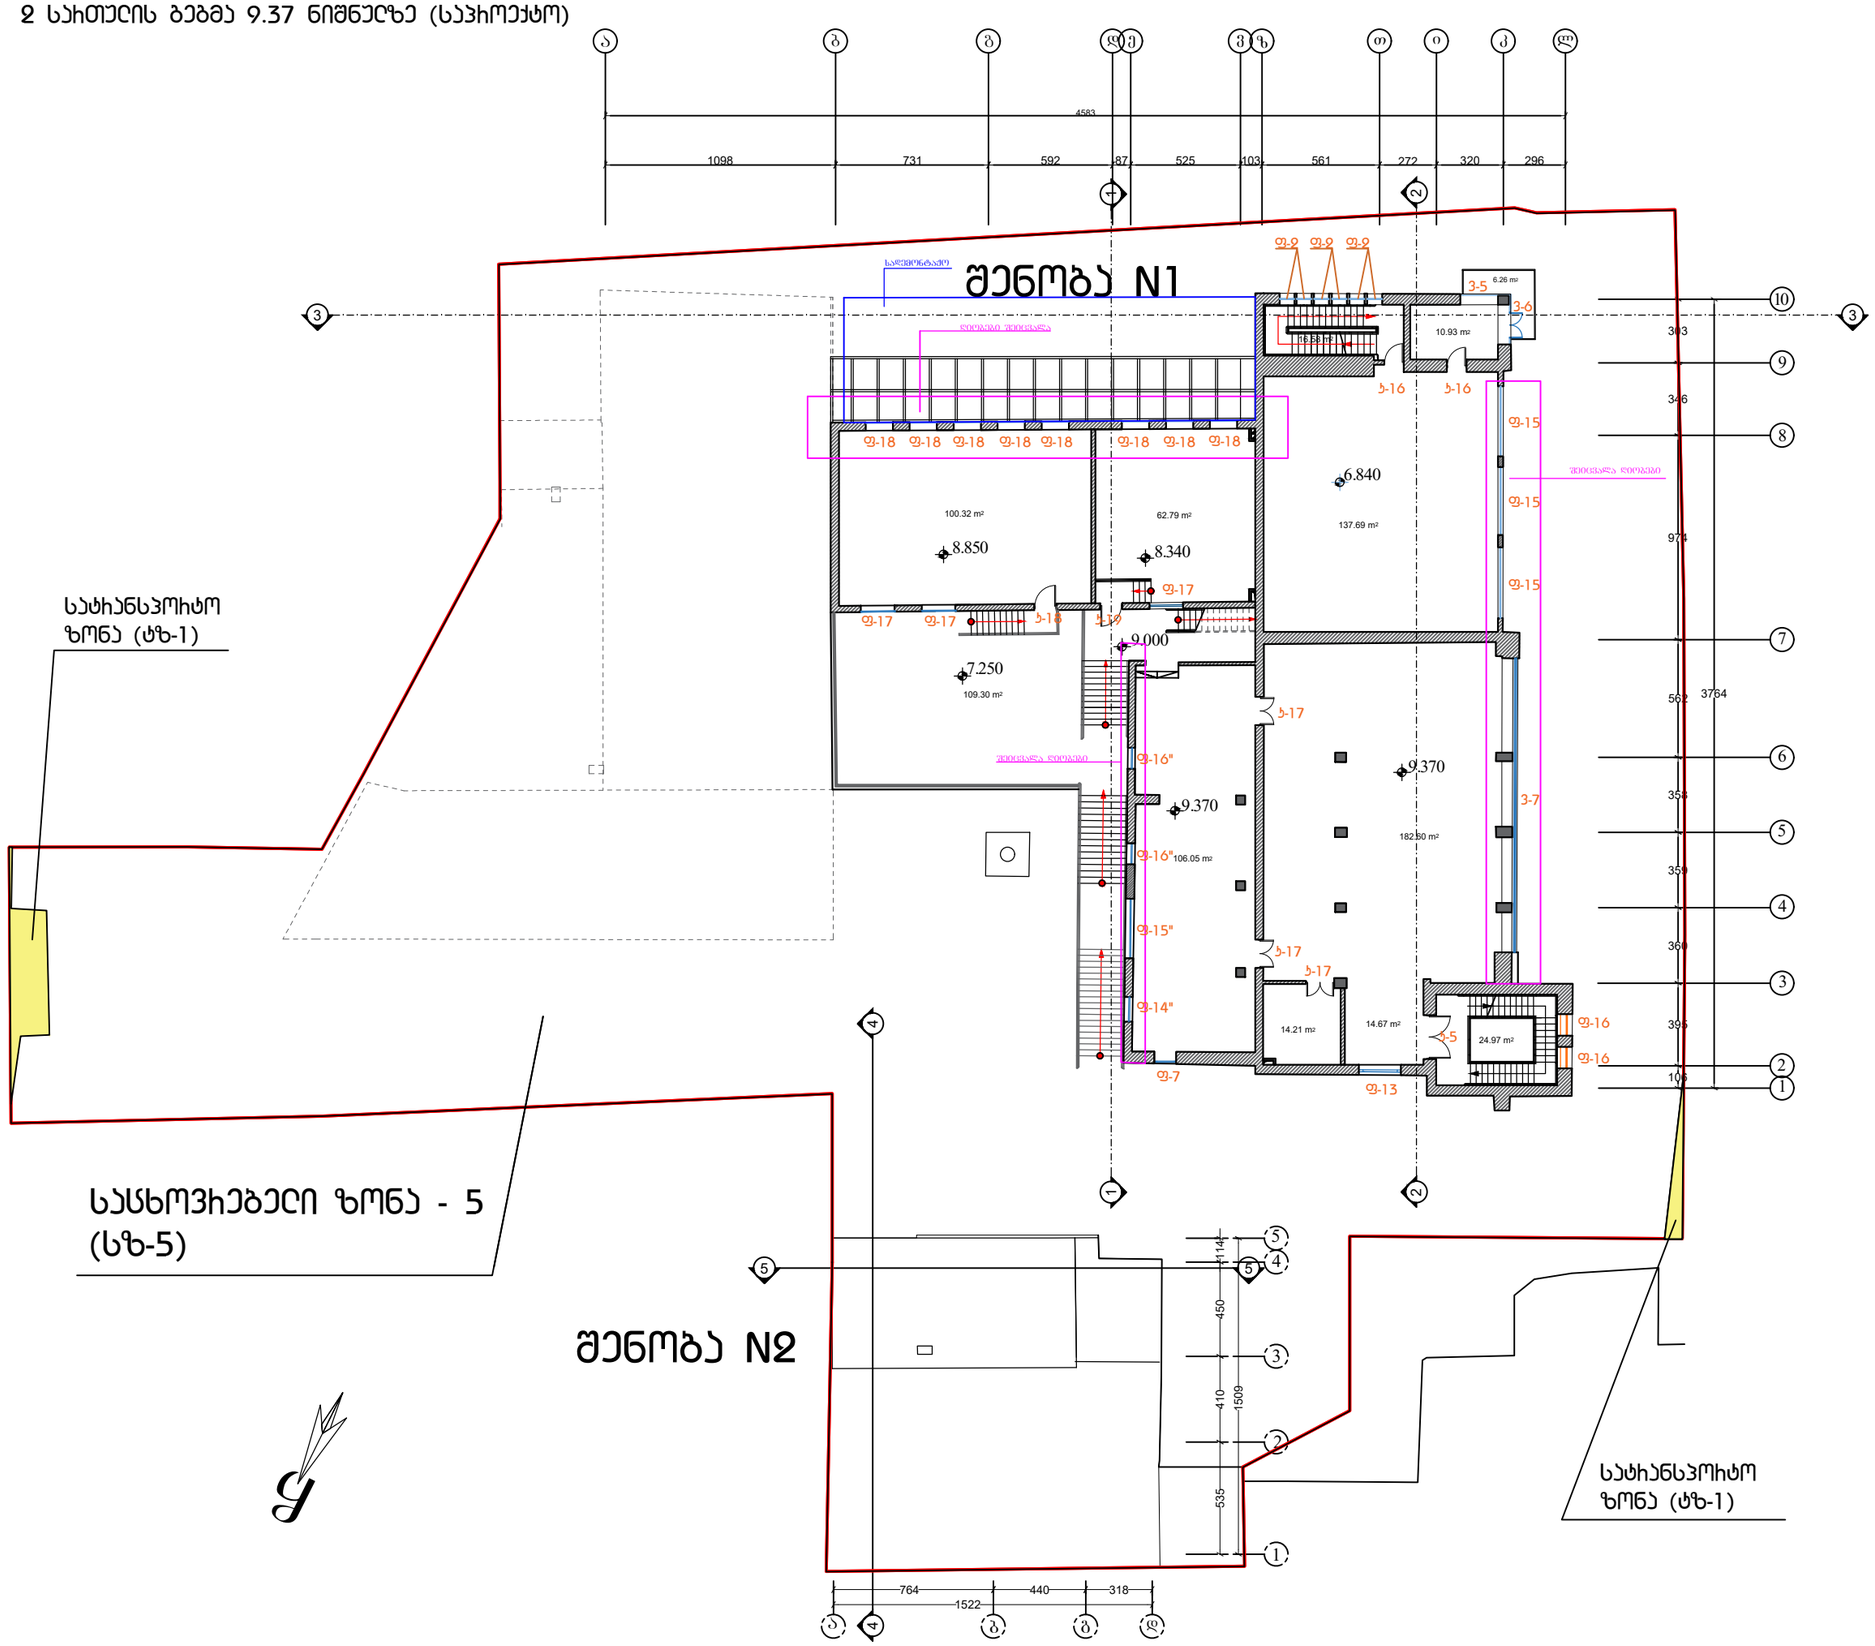

ფოიემატი	თბილისი 2020 წ.	A–102
	დაკვეთა	

ვეის ქარხანა

2 სართულის ბებმა

შენიშვნები

1. ნახაზზე ზომები მოცემულია სანტიმეტრებში

დამკვეთი : შ.პ.ს სითი ღოფტი


მისამართი

ქალაქი თბილისი, ჩუბინაშვილის ქ. #55

თანამდებობა	ბეჭდი	ხელმოწერა	თარიღი
მთ.არქიტექტორი	ბ.ჩხეტია		
არქიტექტორი	ბ.მეჭკვეხიანი		
დახაზა	ბ.მეჭკვეხიანი		

მასშტაბი	1:200
თარიღი	


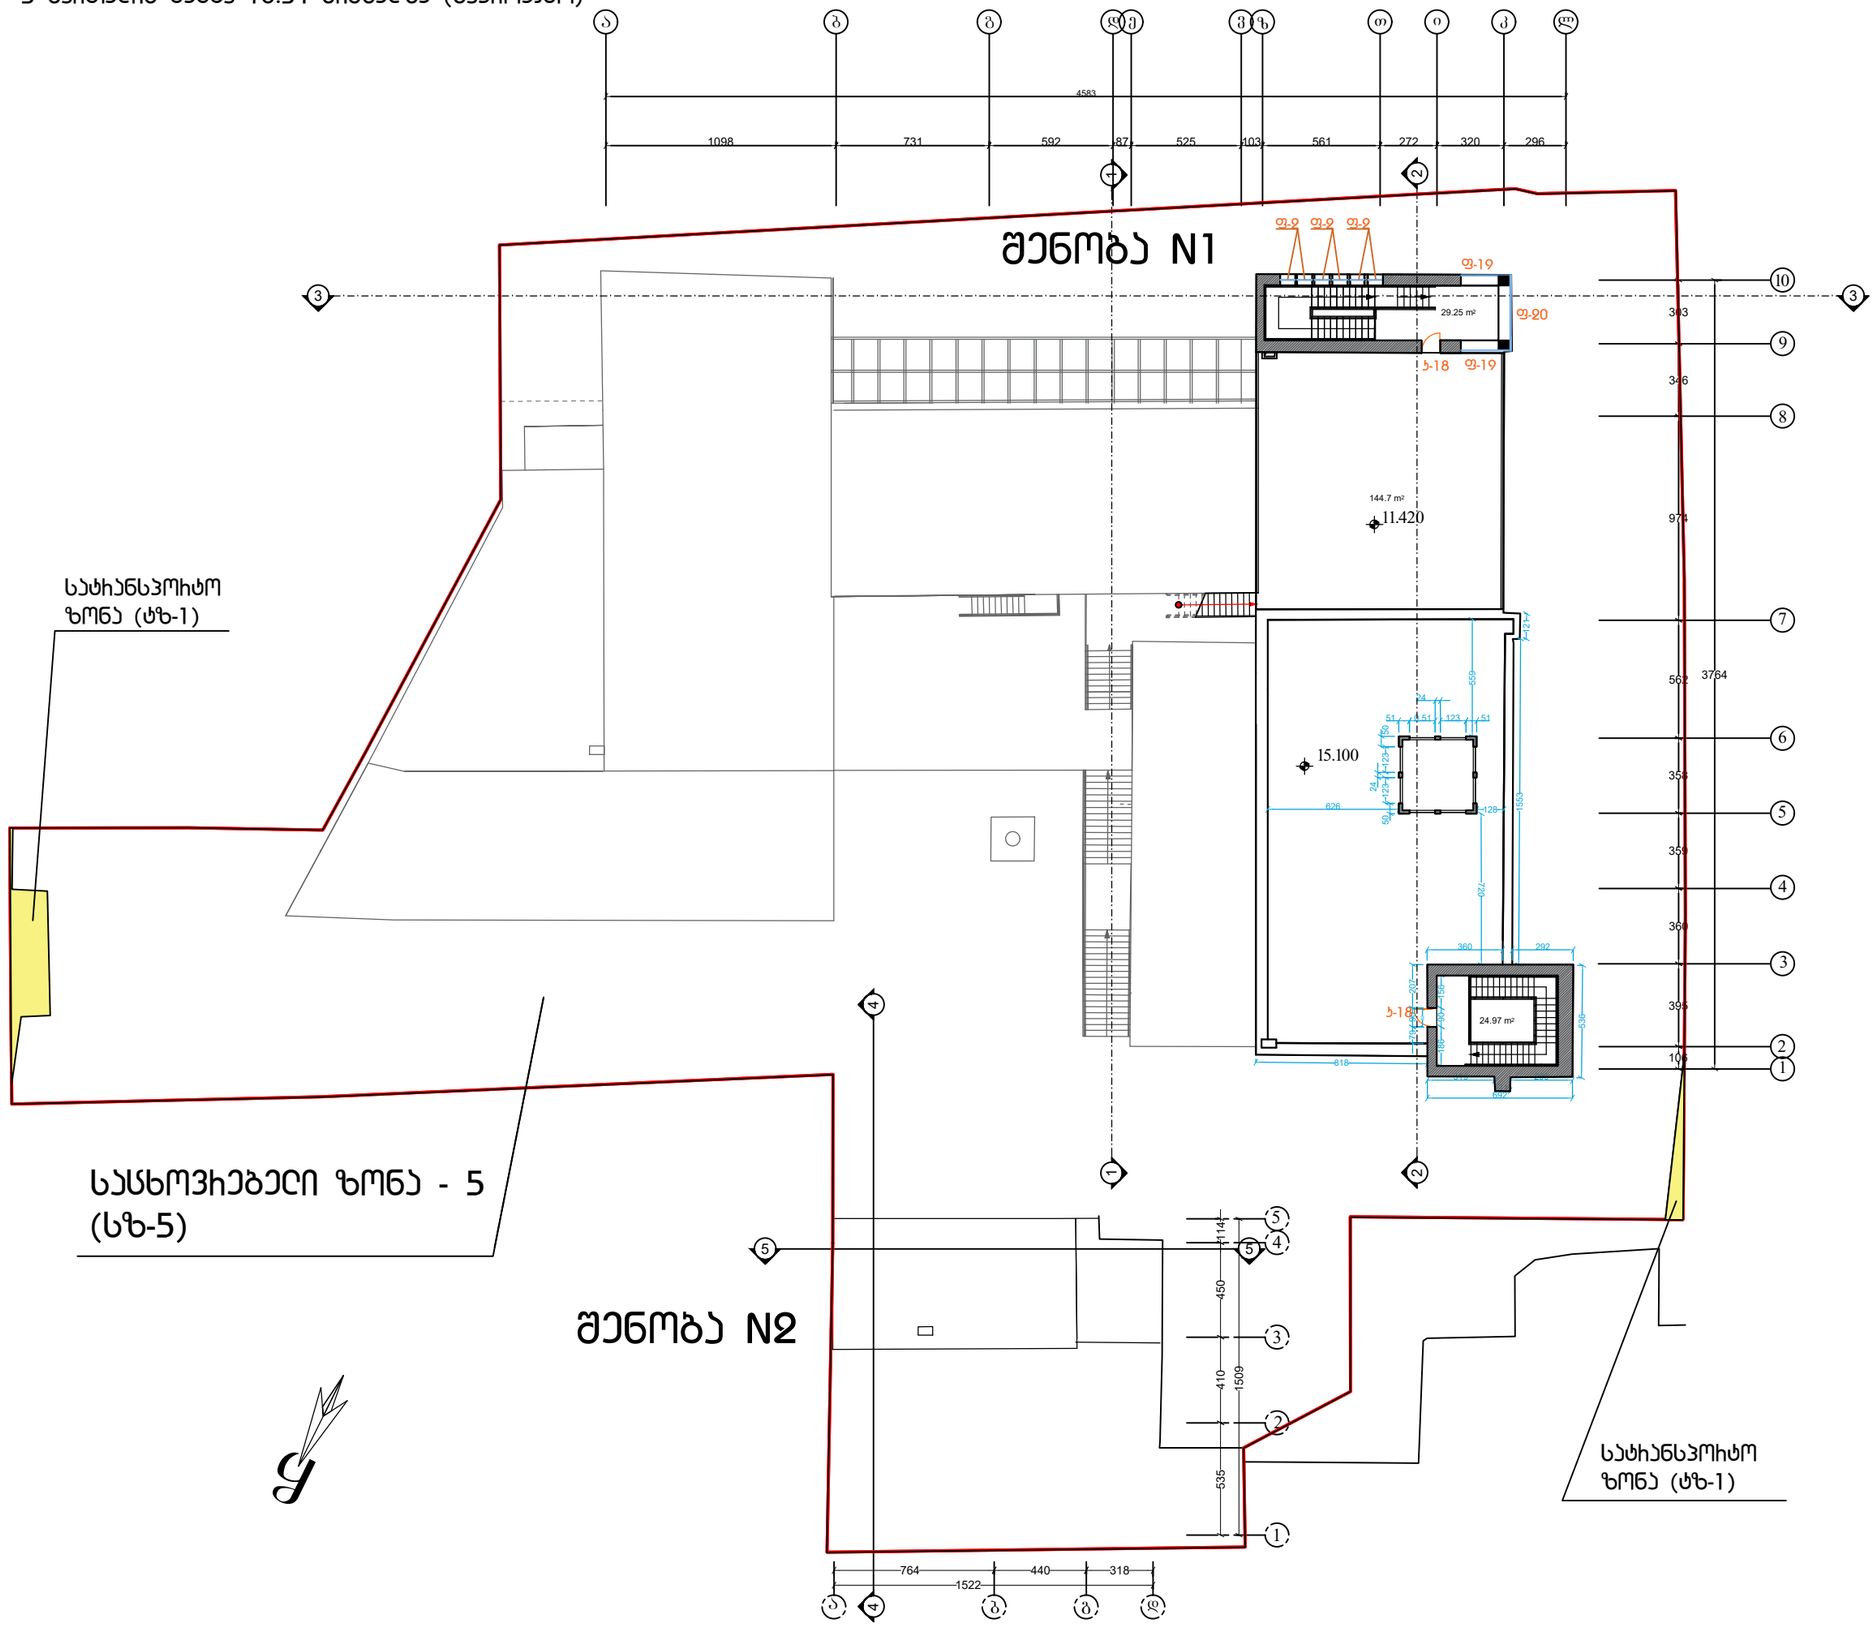

ფოთმატი A2	თბილისი 2020 წ.	A–102
	დეკემბერი	

ეზოის ქვახანა

3 სართულის ბებამ

შენიშვნები

1. ნახაზზე ზომები მოცემულია სანტიმეტრებში

დამკვეთი : მ.პ.ს სითი ღოფტი


მისამართი

ქალაქი თბილისი, ჩუბინაშვილის ქ. #55

თანამდებობა	ბეჭდი	ხელმოწერა	თარიღი
მთ.არქიტექტორი	ბ.ჩხეიძე		
არქიტექტორი	ბ.მეჯვარიანი		
დახაზა	ბ.მეჯვარიანი		

მასშტაბი	1:200
თარიღი	

სახურავის გეგმა (საპროექტო)

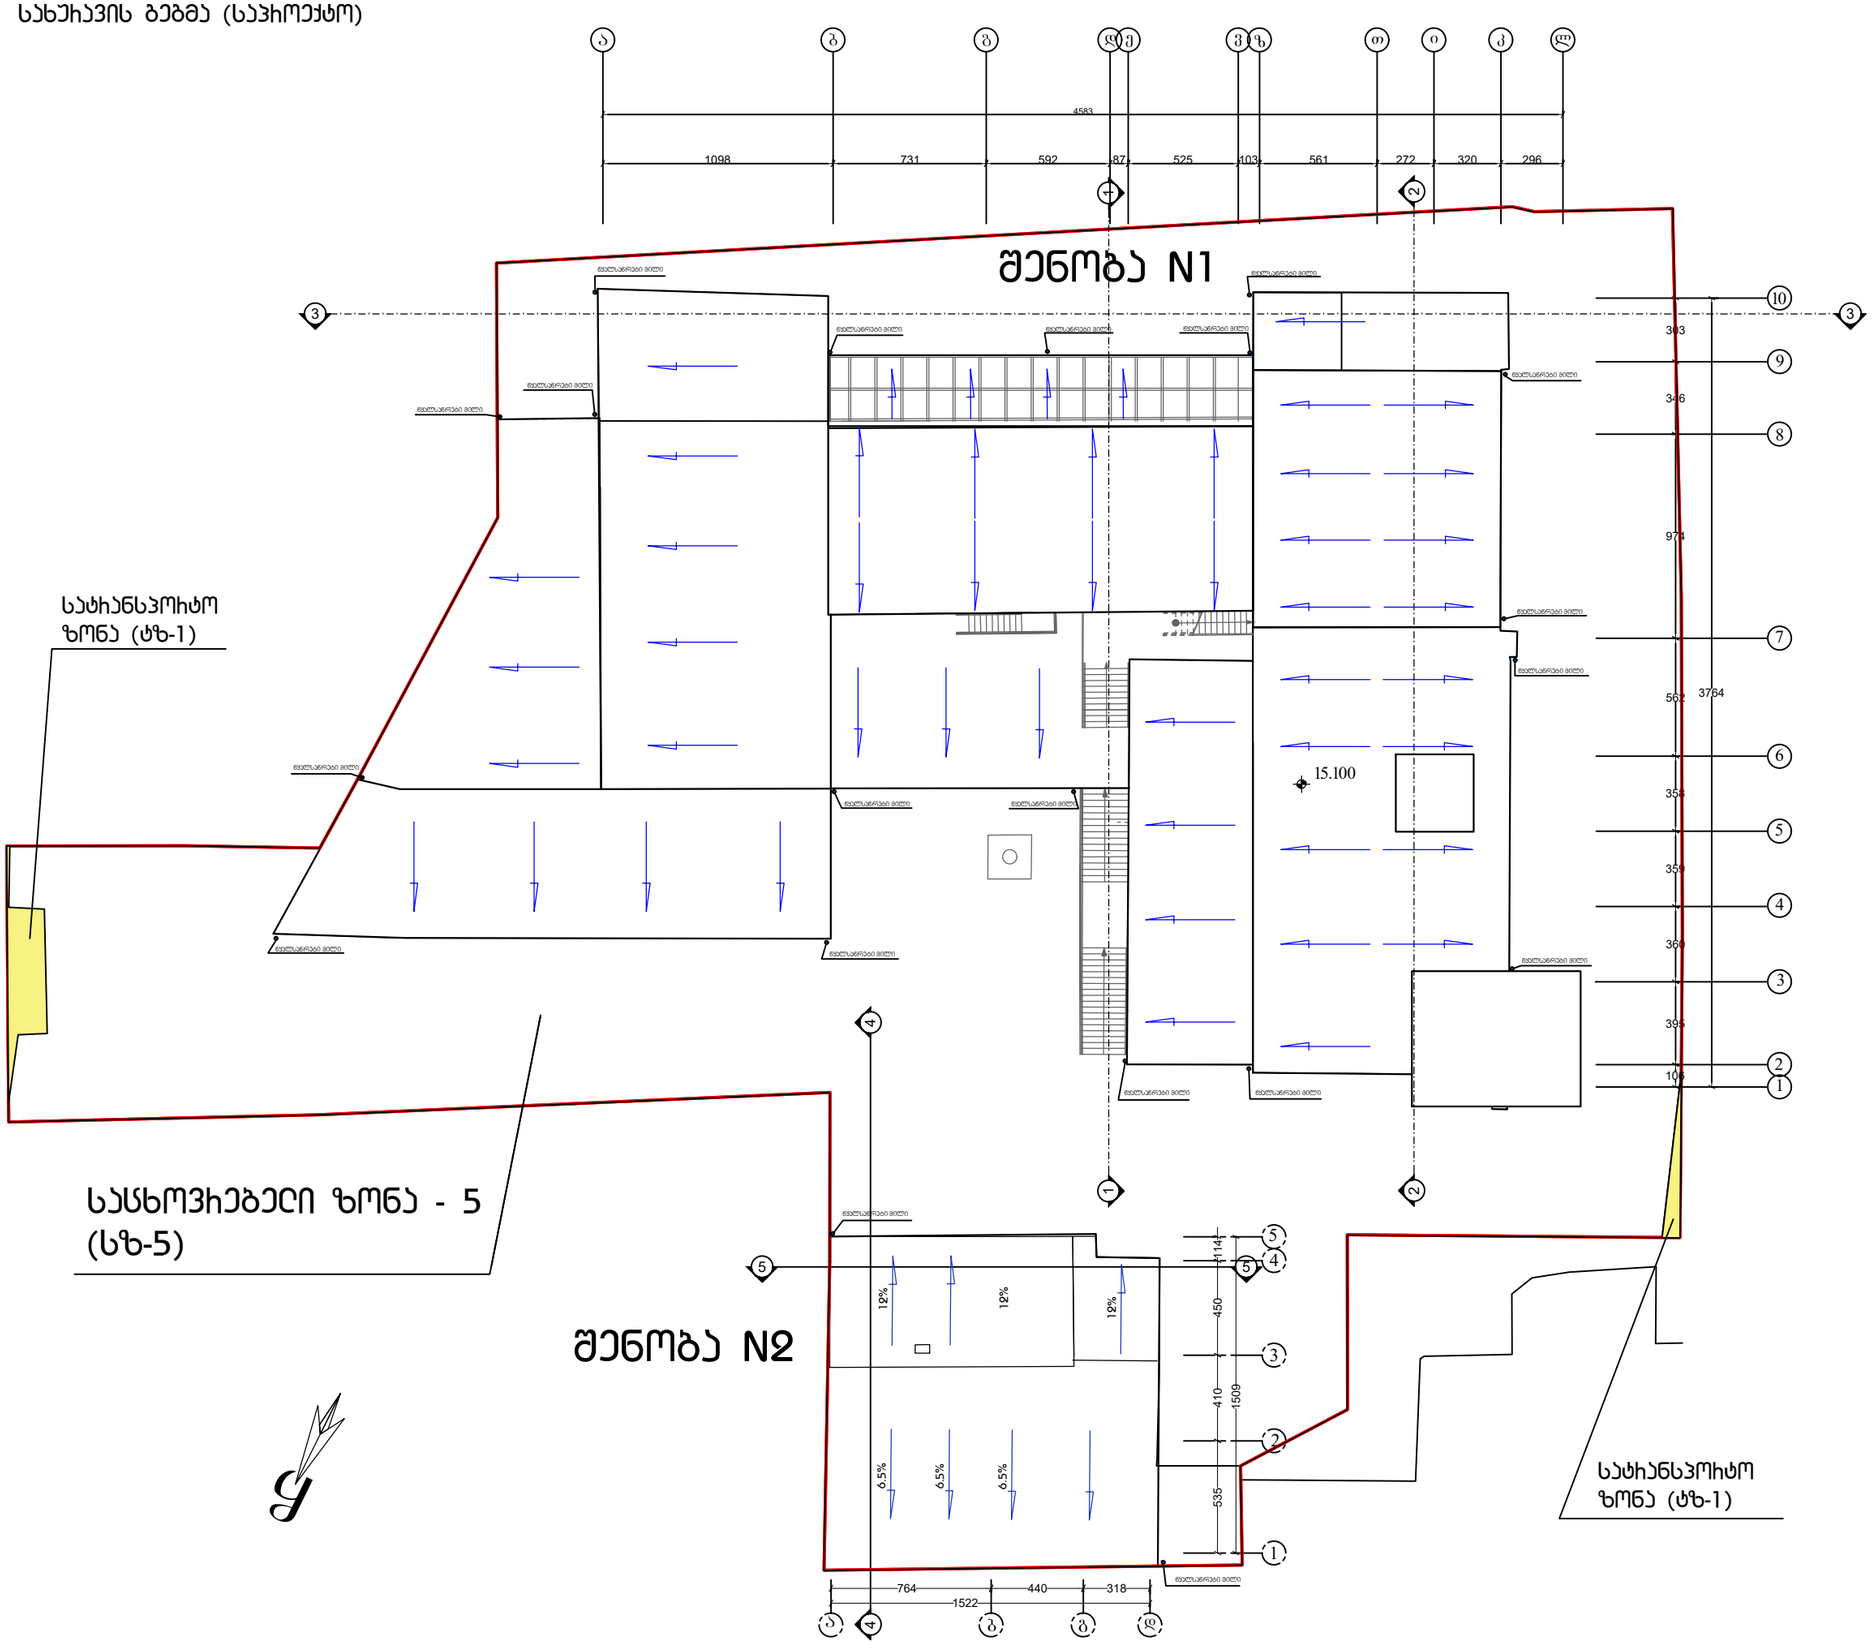

ფორმატი A2	თბილისი 2020 წ.	A–102
	დაკვეთა	

ჯერის ქარხანა

სახურავის გეგმა

შენიშვნები

1. ნახაზზე ზომები მოცემულია სანტიმეტრებში

დამკვეთი : შ.პ.ს სითი ღოფტი

მისამართი

ქალაქი თბილისი, ჩუბინაშვილის ქ. #55

თანამდებობა	ბეჭდი	ხელმოწერა	თარიღი
მთ.არქიტექტორი	ბ.ჩხეტია		
არქიტექტორი	ბ.მეჯვარიანი		
დახაზა	ბ.მეჯვარიანი		

მასშტაბი	1:200
თარიღი	