
ფასადი 1-10 ღერძებში (აღმოსავლეთი)

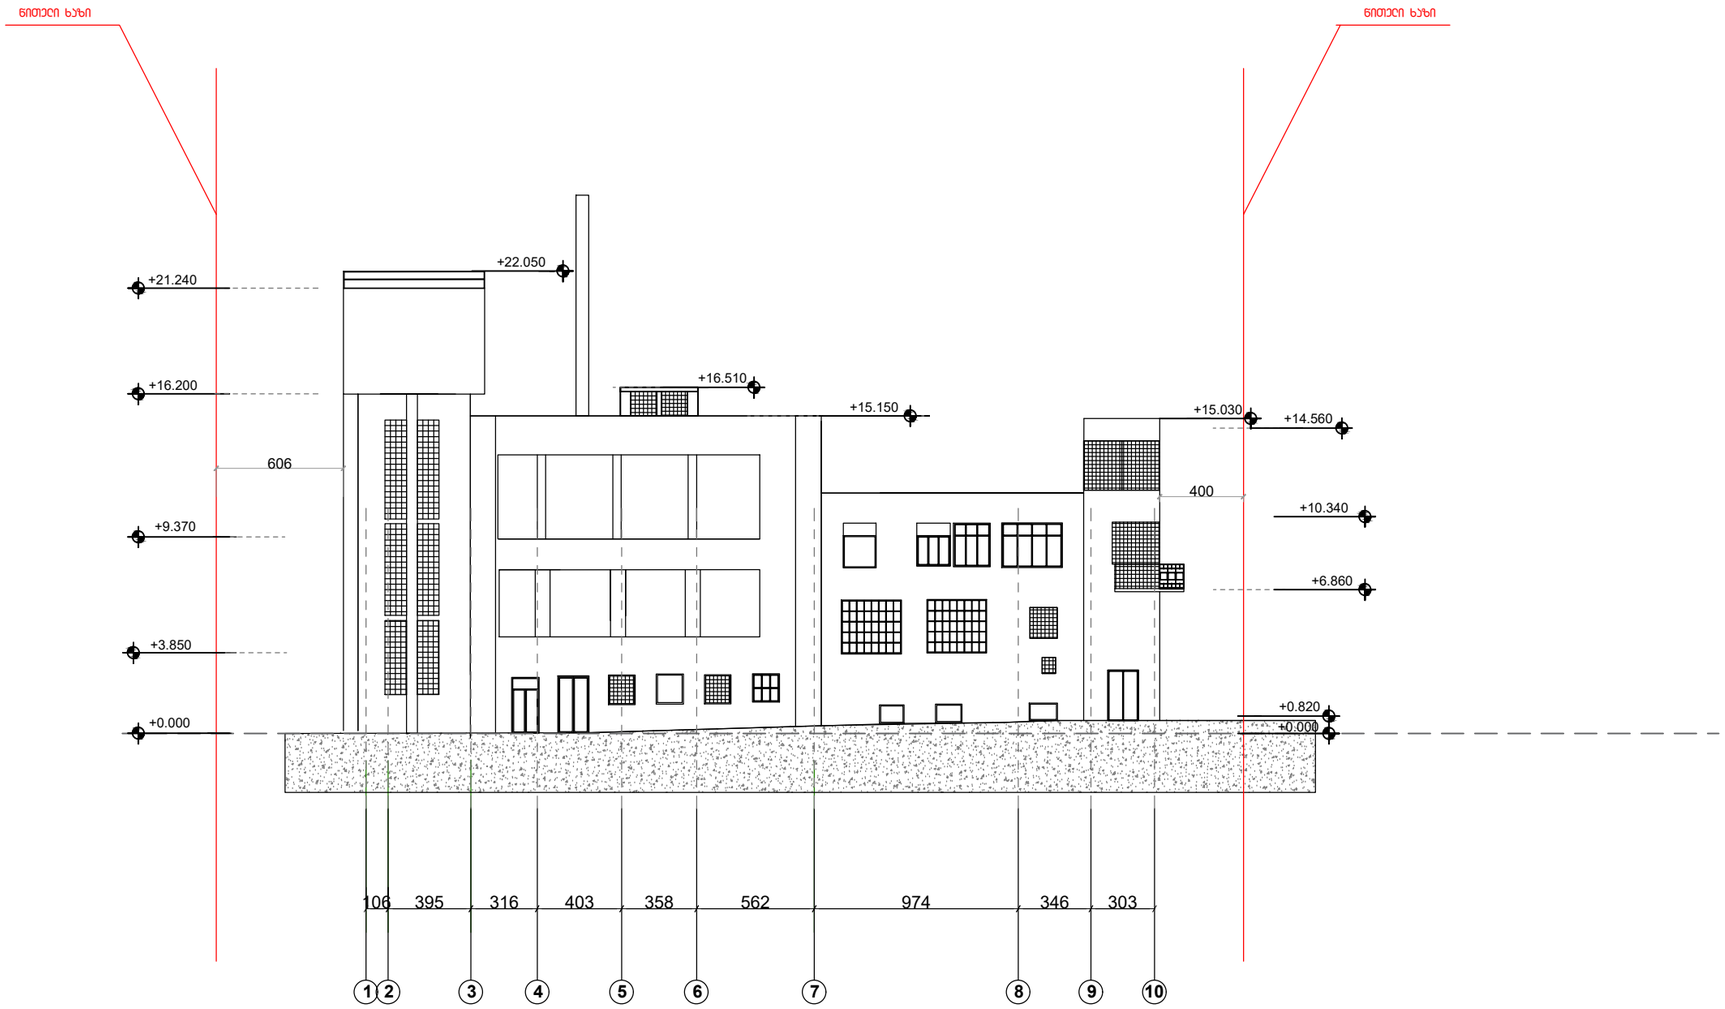

ფორმატი A2	თბილისი 2020 წ.		A–102
	დეკემბერი		

პროექტის დასახელება

ფასადი 1-10 ღერძებში

შენიშვნები

1. ნახაზზე ზომები მოცემულია სანტიმეტრებში

დამკვეთი : მ.პ.ს სითი ღოფტი


მისამართი

ქალაქი თბილისი, ჩუბინაშვილის ქ. #55

თანამდებობა	ბეჭდი	ხელმოწერა	თარიღი
მთ.არქიტექტორი	ბ.ჩხეტია		
არქიტექტორი	ბ.მეჭკვეხიანი		
დახაზა	ბ.მეჭკვეხიანი		

მასშტაბი	1:200
თარიღი	

ფასადი ღ-ა ღეჰძებში (აისებული)

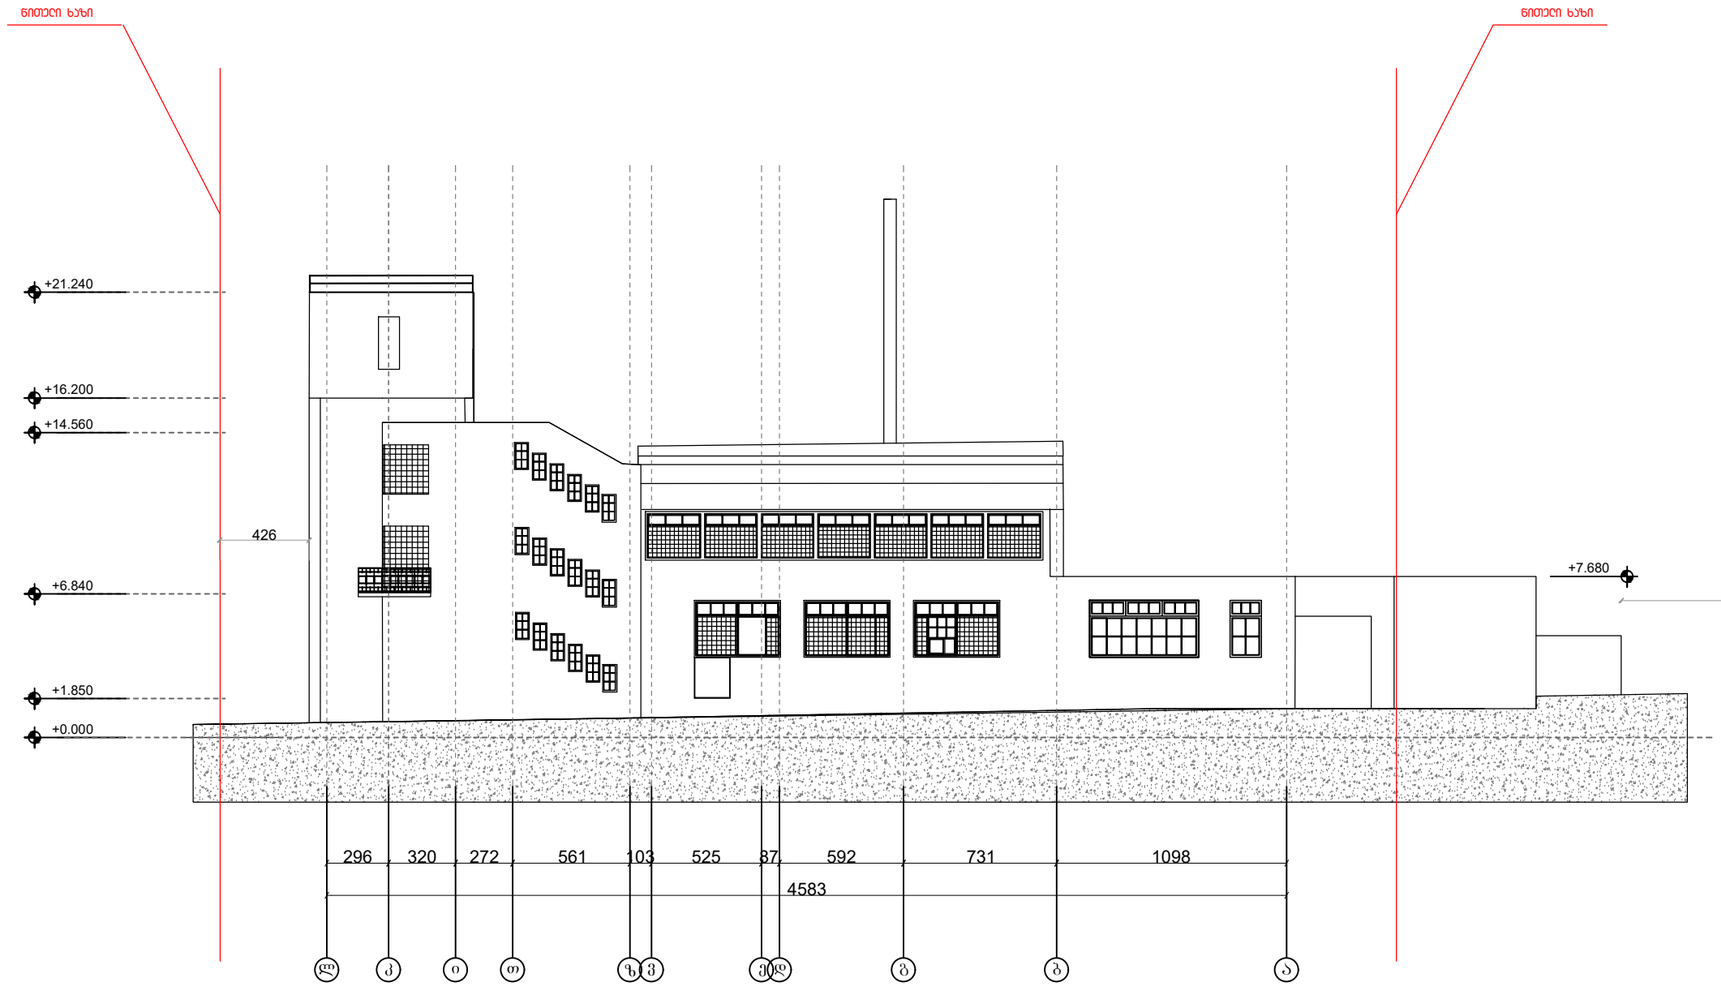

ფორმატი A2	თბილისი 2020 წ.	A–102
	ღამჭვეთა	

ჯეჰის ქარხანა

ფასადი ღ-ა ღეჰძებში

შენიშვნები

1. ნახაზზე ზომები მოცემულია სანტიმეტრებში


ღამჭვეთი :	მ.ჰ.ს სითი ღოფტი
	მისამართი

ქალაქი თბილისი, ჩუბინაშვილის ქ. #55

თანამდებობა	ბეჭდი	ხელმოწერა	თარიღი
მთ.არქიტექტორი	ბ.ჩხეტია		
არქიტექტორი	ბ.მაჭავარიანი		
ღახაზა	ბ.მაჭავარიანი		

მასშტაბი	1:200
თარიღი	

ფასადი ა-ი ღერძებში (ასხებული)

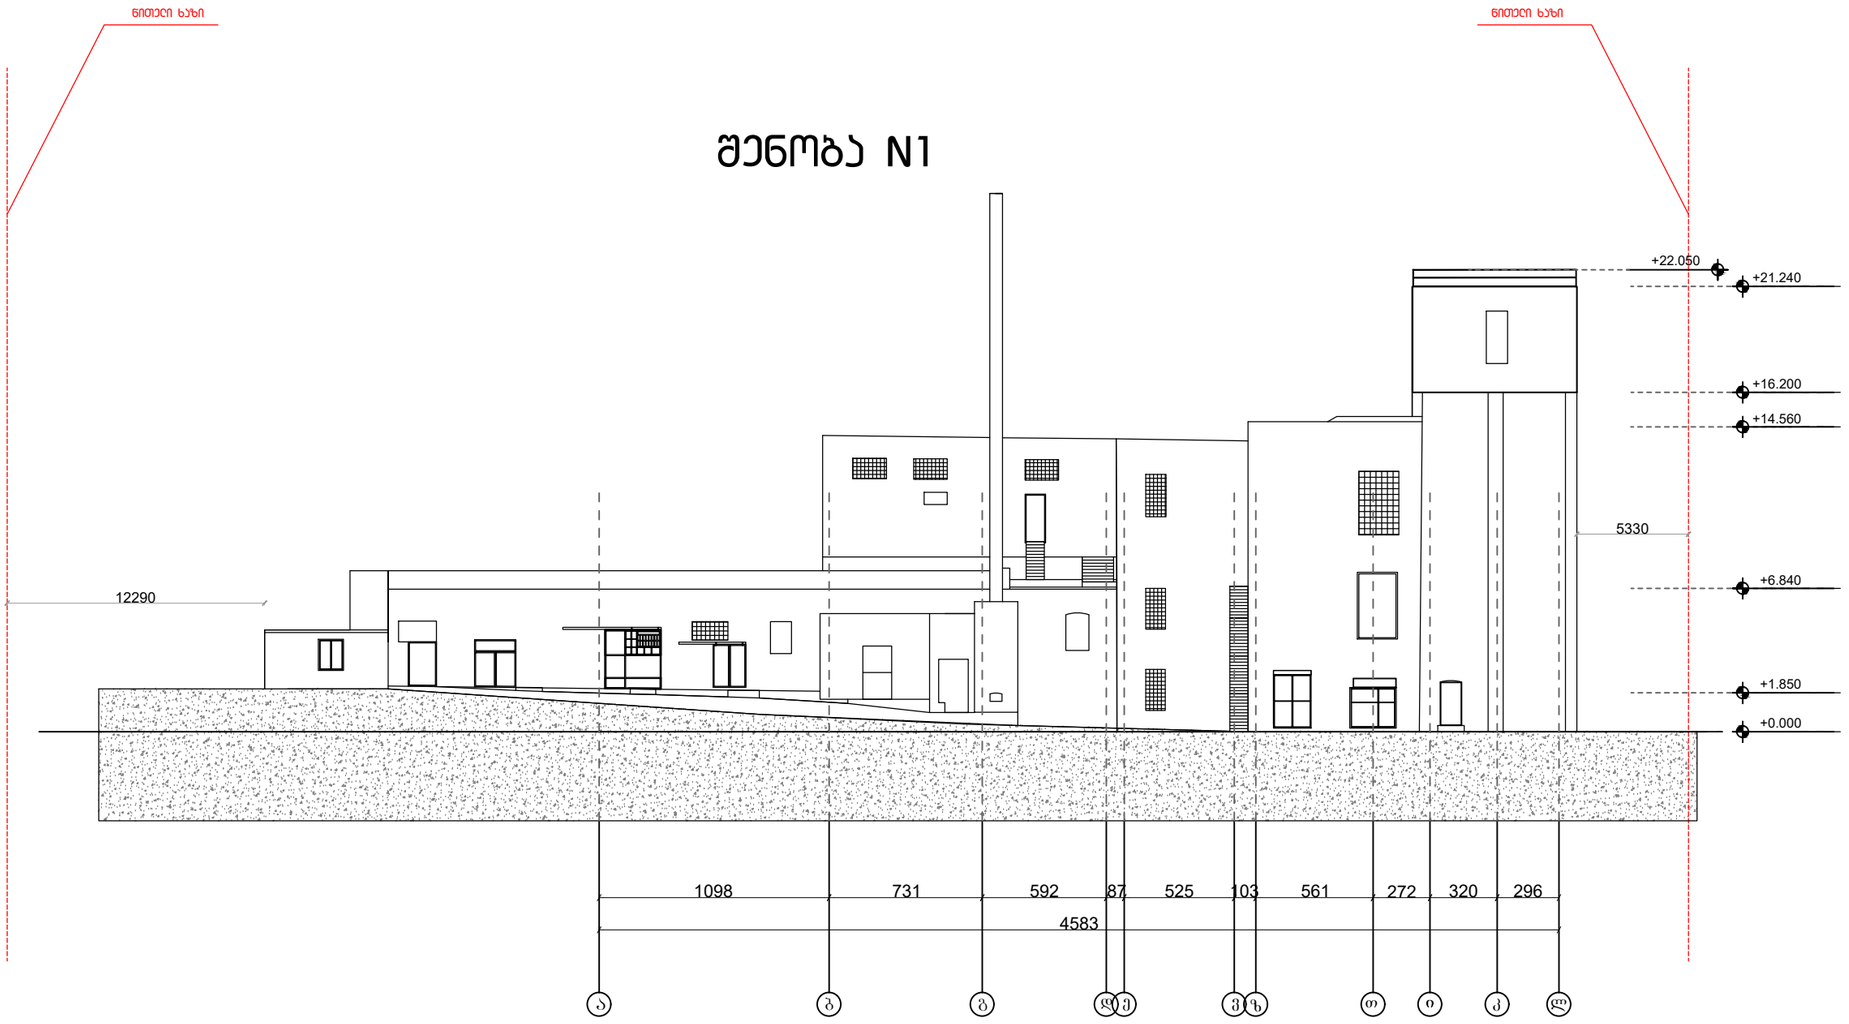

შენობა N1

ფორმატი A2	თბილისი 2020 წ.	A–102
	დაკვეთა	

ვერის ქარხანა

ფასადი ა-ღ ღერძებში

შენიშვნები

1. ნახაზზე ზომები მოცემულია სანტიმეტრებში

დამკვეთი : მ.პ.ს სითი ღოფტი


მისამართი

ქალაქი თბილისი, ჩუბინაშვილის ქ. #55

თანამდებობა	ბეჭდი	ხელმოწერა	თარიღი
მთ.არქიტექტორი	ბ.ჩხეტია		
არქიტექტორი	ბ.მაჭავარიანი		
დახაზა	ბ.მაჭავარიანი		

მასშტაბი	1:200
თარიღი	

ფასადი 10-1 ღერძებში (აისებული)

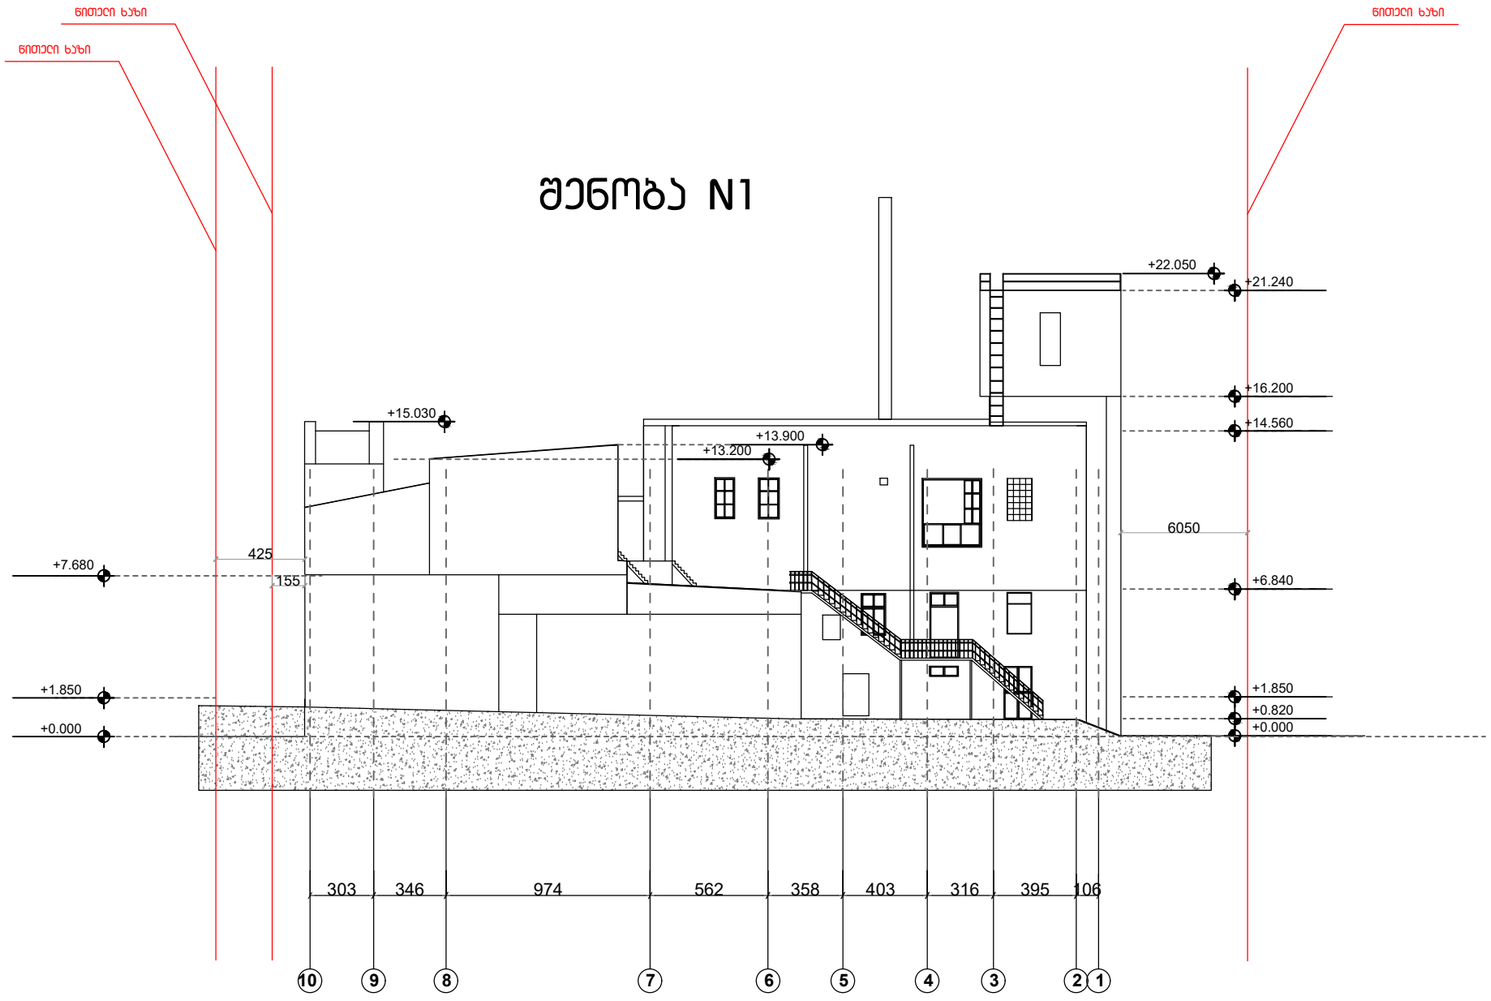

ფორმატი A2	თბილისი 2020 წ.	A–102
	ღამბვეთა	

ვეჩის ქუჩა

ფასადი 10-1 ღერძებში

შენიშვნები

1. ნახაზზე ზომები მოსაგებია სანტიმეტრებში

დამკვეთი : შ.პ.ს სითი ღოფტი

მისამართი


ქალაქი თბილისი, ჩუბინაშვილის ქ. #55

თანამდებობა	ბეჭდი	ხელმოწერა	თარიღი
მთ.არქიტექტორი	ბ.ჩხეტია		
არქიტექტორი	ბ.მეჭკვეთილიანი		
დახაზა	ბ.მეჭკვეთილიანი		


მასშტაბი	1:200
თარიღი	

შენობა №2 (ასებული)


ფასადები

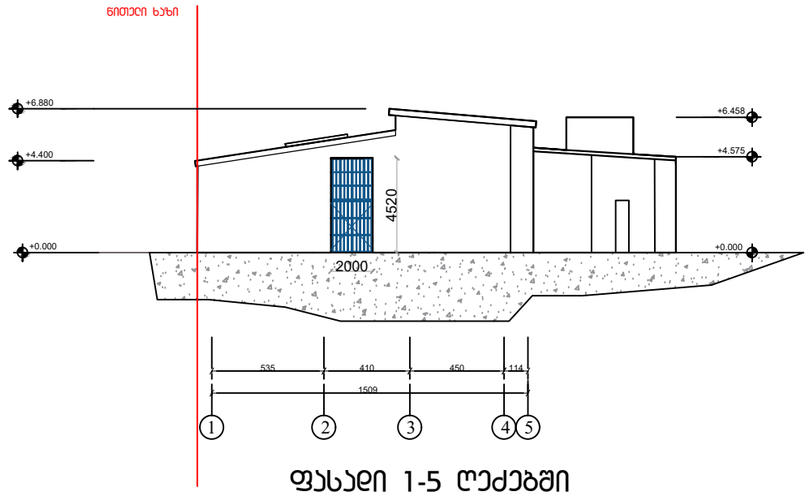


ფასადი 1-5 ღერძებში

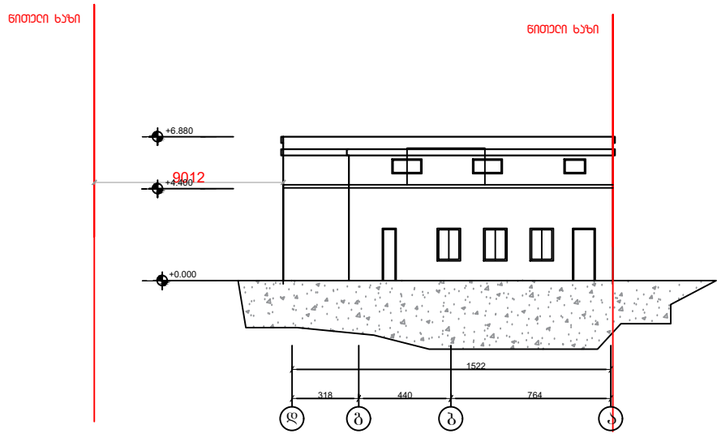

ფასადი დ-ა ღერძებში

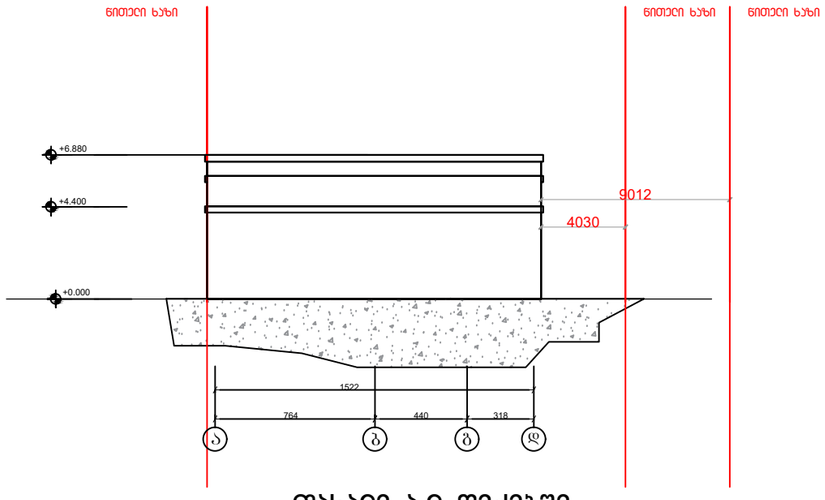


ფასადი ა-დ ღერძებში

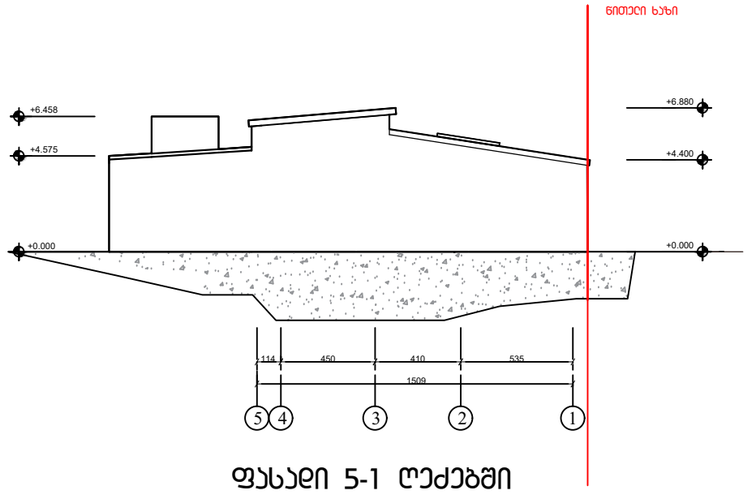

ფასადი 5-1 ღერძებში

ფორმატი A2	თბილისი 2020 წ.		A–102
	ვაჩის ქარხანა		
	ფასადები		
	შენიშვნები		
	1. ნახაზზე ზომები მოცემულია სანტიმეტრებში		
	დამკვეთი : მ.პ.ს სითი ლოფტი		
	მისამართი		
	ქალაქი თბილისი, ჩუბინაშვილის ქ. #55		
თანამდებობა	ბეჭდი	ხელმოწერა	თარიღი
მთ.არქიტექტორი	ბ.ჩხეტია		
არქიტექტორი	ბ.მაჭავარიანი		
დახაზა	ბ.მაჭავარიანი		
მასშტაბი	1:200		
თარიღი			

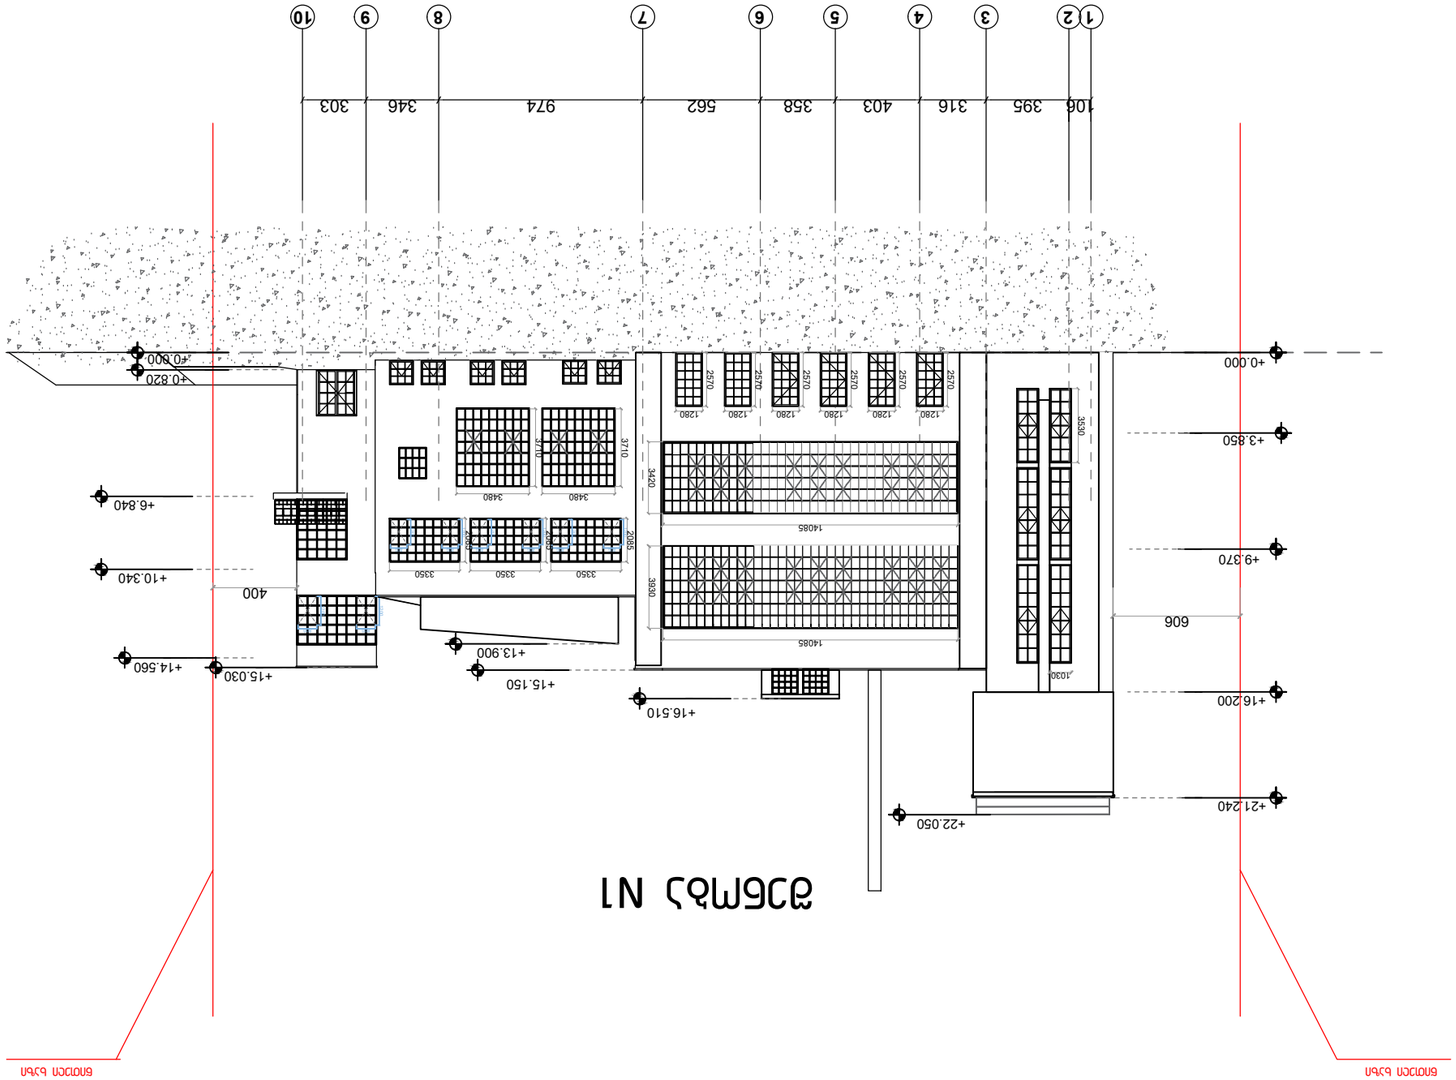















ფასადი ღ-ა ღერძებში (საპროექტო)

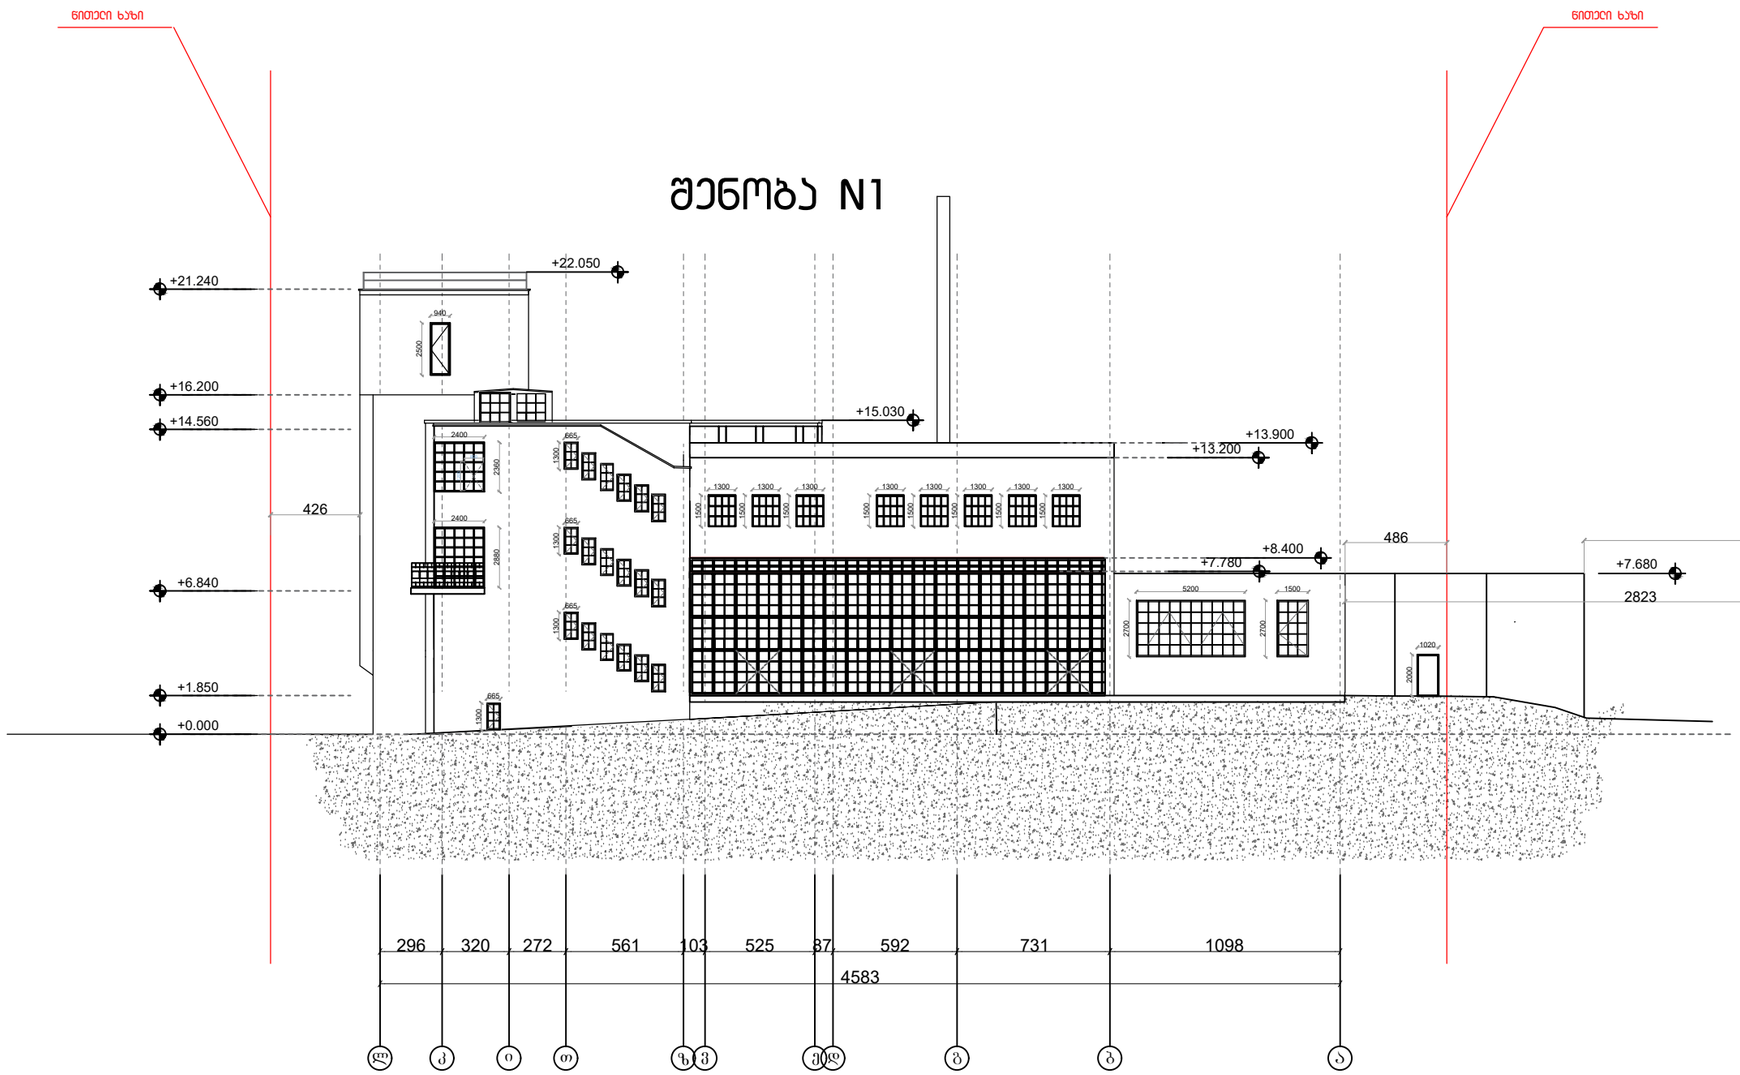

ფორმატი A2	თბილისი 2020 წ.	A–102
	დაკვეთა	

ჯერის ქარხანა

ფასადი ღ-ა ღერძებში

შენიშვნები

1. ნახაზზე ზომები მოცემულია სანტიმეტრებში

დამკვეთი : მ.პ.ს სითი ღოფტი

მისამართი


ქალაქი თბილისი, ჩუბინაშვილის ქ. #55

თანამდებობა	ბეჭდი	ხელმოწერა	თარიღი
მთ.არქიტექტორი	ბ.ჩხეტია		
არქიტექტორი	ბ.მეჯვერიშვილი		
დახაზა	ბ.მეჯვერიშვილი		

მასშტაბი	1:200
თარიღი	


ფასადი ა-ღ ღერძებში (სავარაუდო)

შენობა N1

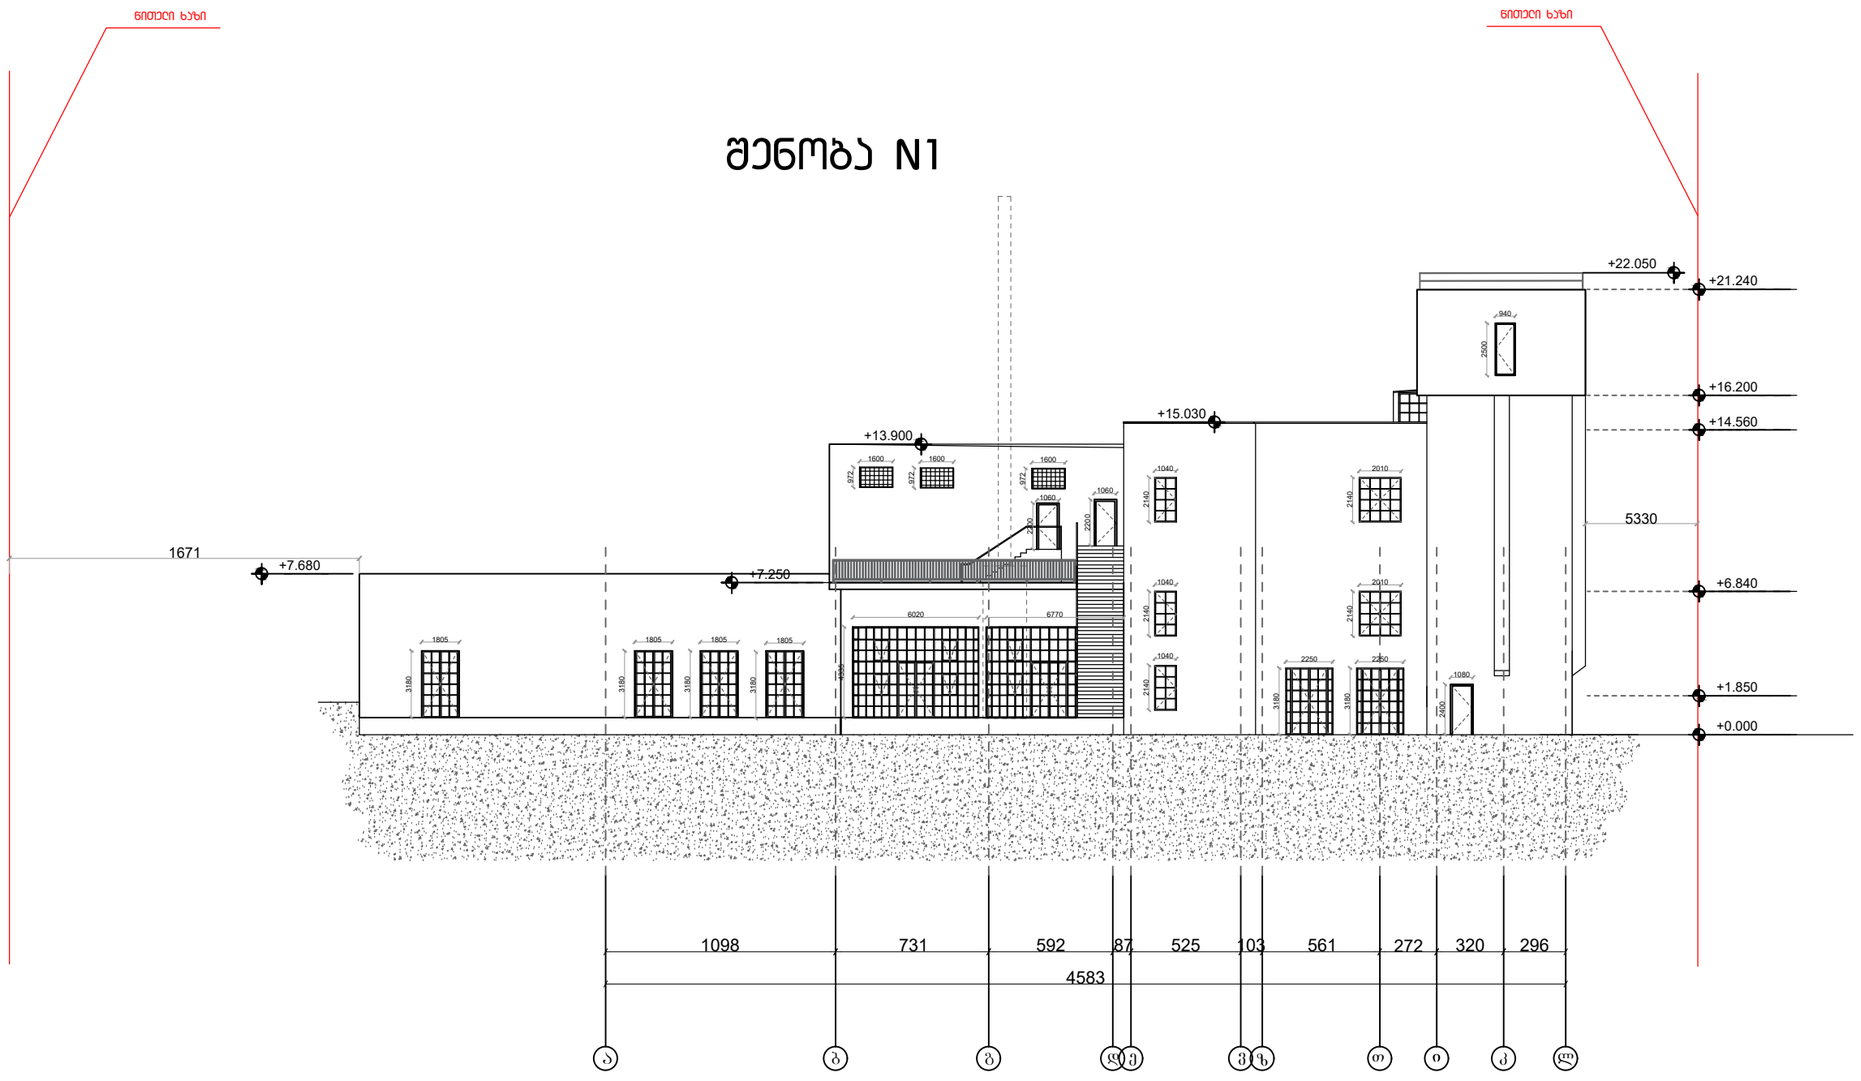

ფორმატი A2	თბილისი 2020 წ. დეკემბერი		A–102
ნახაზის შინაარსი: 1. ნახაზზე ზომები მოცემულია სანტიმეტრებში			
დამკვეთი : შ.პ.ს სითი ღოფტი			
მისამართი: ქალაქი თბილისი, ჩუბინაშვილის ქ. #55			
თანამდებობა	ხელმოწერა	თარიღი	
მთ.არქიტექტორი	ბ.ჩხეტია		
არქიტექტორი	ბ.მეჭკვეხიანი		
ღიაზა	ბ.მეჭკვეხიანი		
მასშტაბი 1:200			
თარიღი			


ფასადი 10-1 ღერძებზე (საპროექტო)

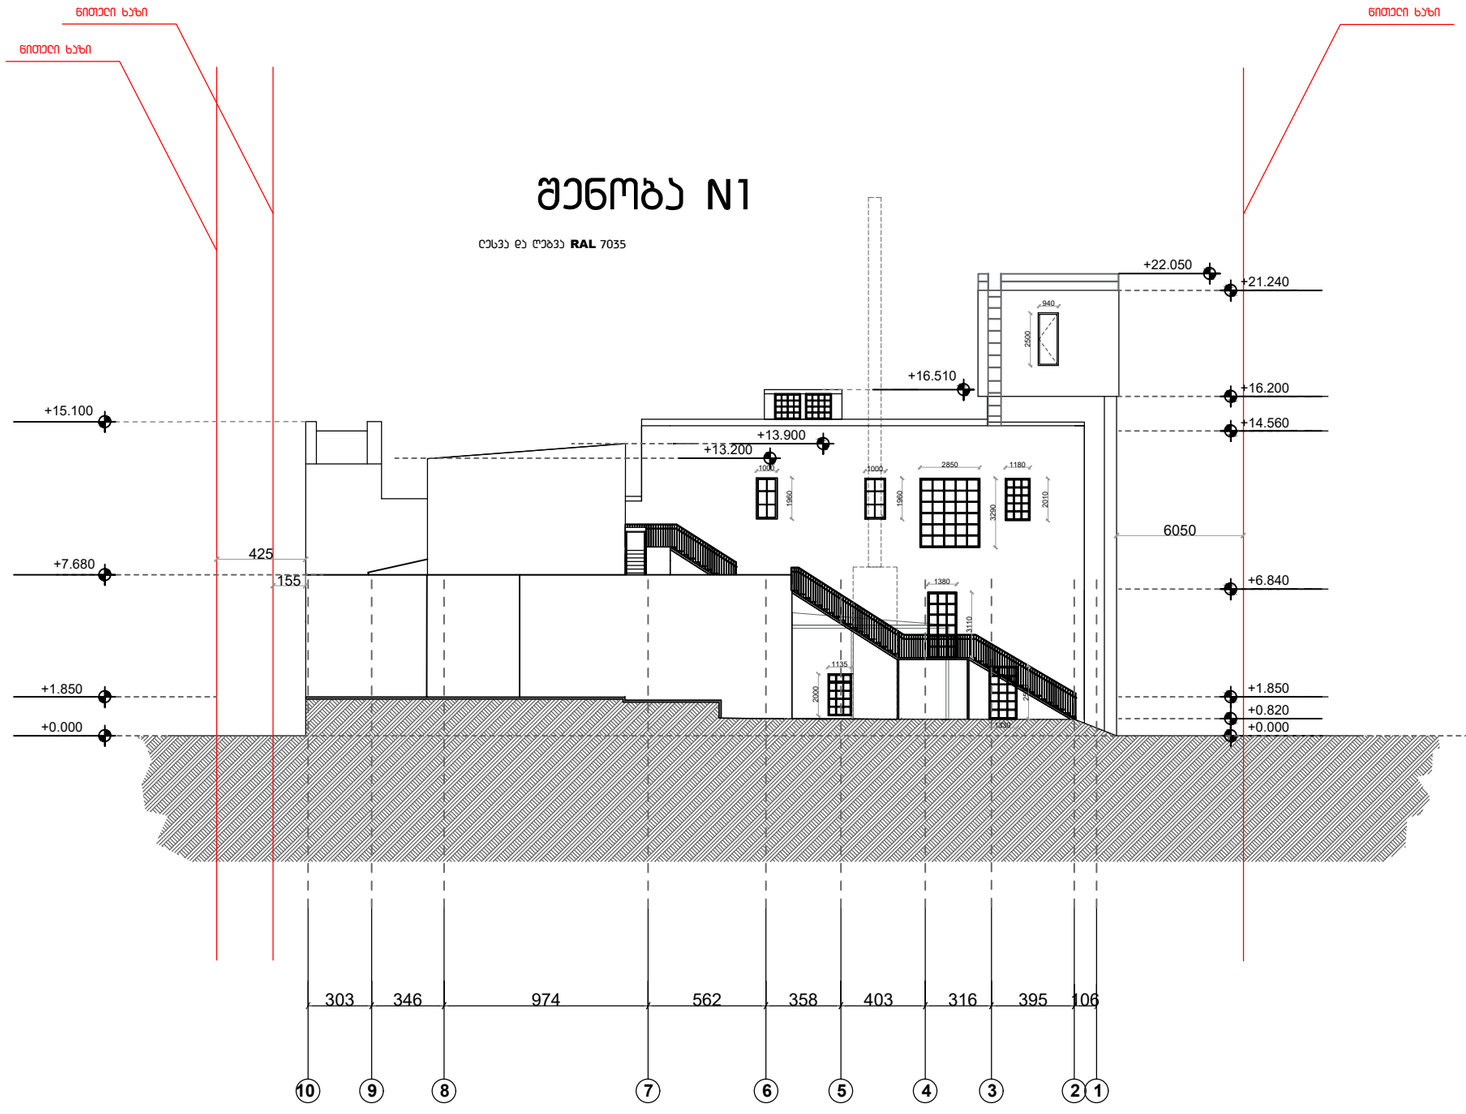


ფორმატი A2	თბილისი 2020 წ.		A–102
	ვერის ქარხანა		
	ფასადი 10-1 ღერძებზე		
	შენიშვნები		
	1. ნახაზზე ზომები მოცემულია სანტიმეტრებში		
	დამკვეთი : მ.პ.ს სითი ღოფტი		
	მისამართი		
	ქალაქი თბილისი, ჩუბინაშვილის ქ. #55		
თანამდებობა	ბეჭდი	ხელმოწერა	თარიღი
მთ.არქიტექტორი	ბ.ჩხეტია		
არქიტექტორი	ბ.მეჭკვეთილიანი		
ხაზაზა	ბ.მეჭკვეთილიანი		
მასშტაბი	1:200		
თარიღი			

შენობა №2 (საპროექტო)


ფასადები

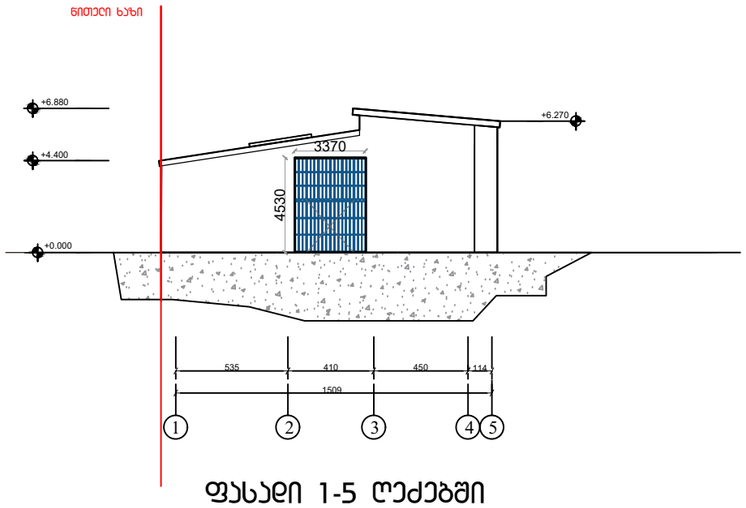


ფასადი 1-5 ღერძებში

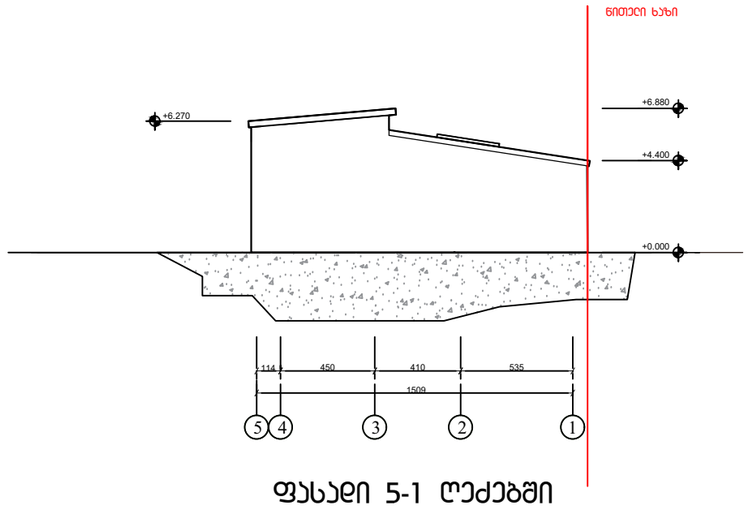

ფასადი 5-1 ღერძებში

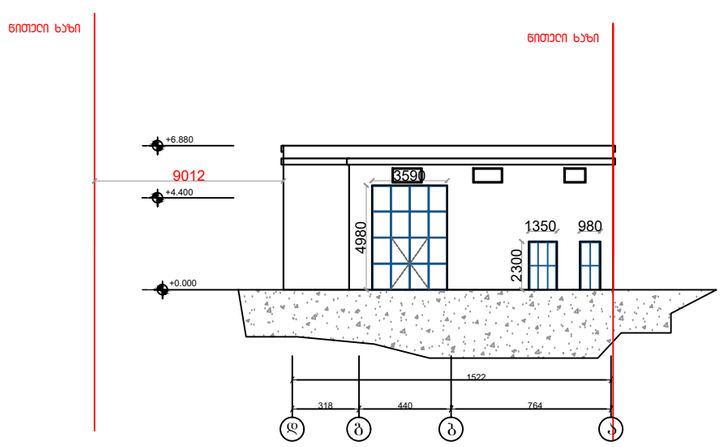

ფასადი დ-ა ღერძებში

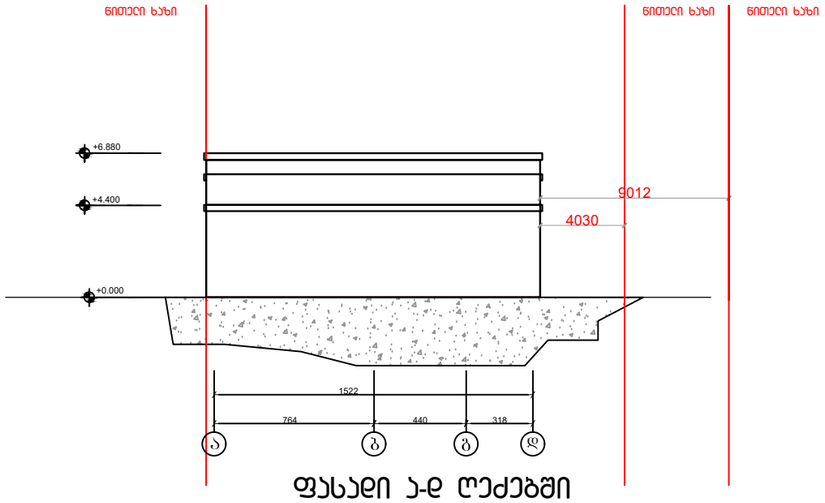

ფასადი ა-დ ღერძებში

ფორმატი A2	თბილისი 2020 წ.	A–102
	დეკემბერი	


ფასადები

შენიშვნები

1. ნახაზზე ზომები მოცემულია სანტიმეტრებში

დამკვეთი : მ.პ.ს სითი ლოფტი

მისამართი

ქალაქი თბილისი, ჩუბინაშვილის ქ. #55

თანამდებობა	ბეჭდი	ხელმოწერა	თარიღი
მთ.არქიტექტორი	ბ.ჩხეტია		
არქიტექტორი	ბ.მეჯვარიანი		
დახაზა	ბ.მეჯვარიანი		

მასშტაბი	1:200
თარიღი	