PRODUCED BY AN AUTODESK STUDENT VERSION

მიწის ნაკვეთის ტოპოგრაფიული აზომვითი ნახაზი

 

შ.პ.ს "მერკატორი"

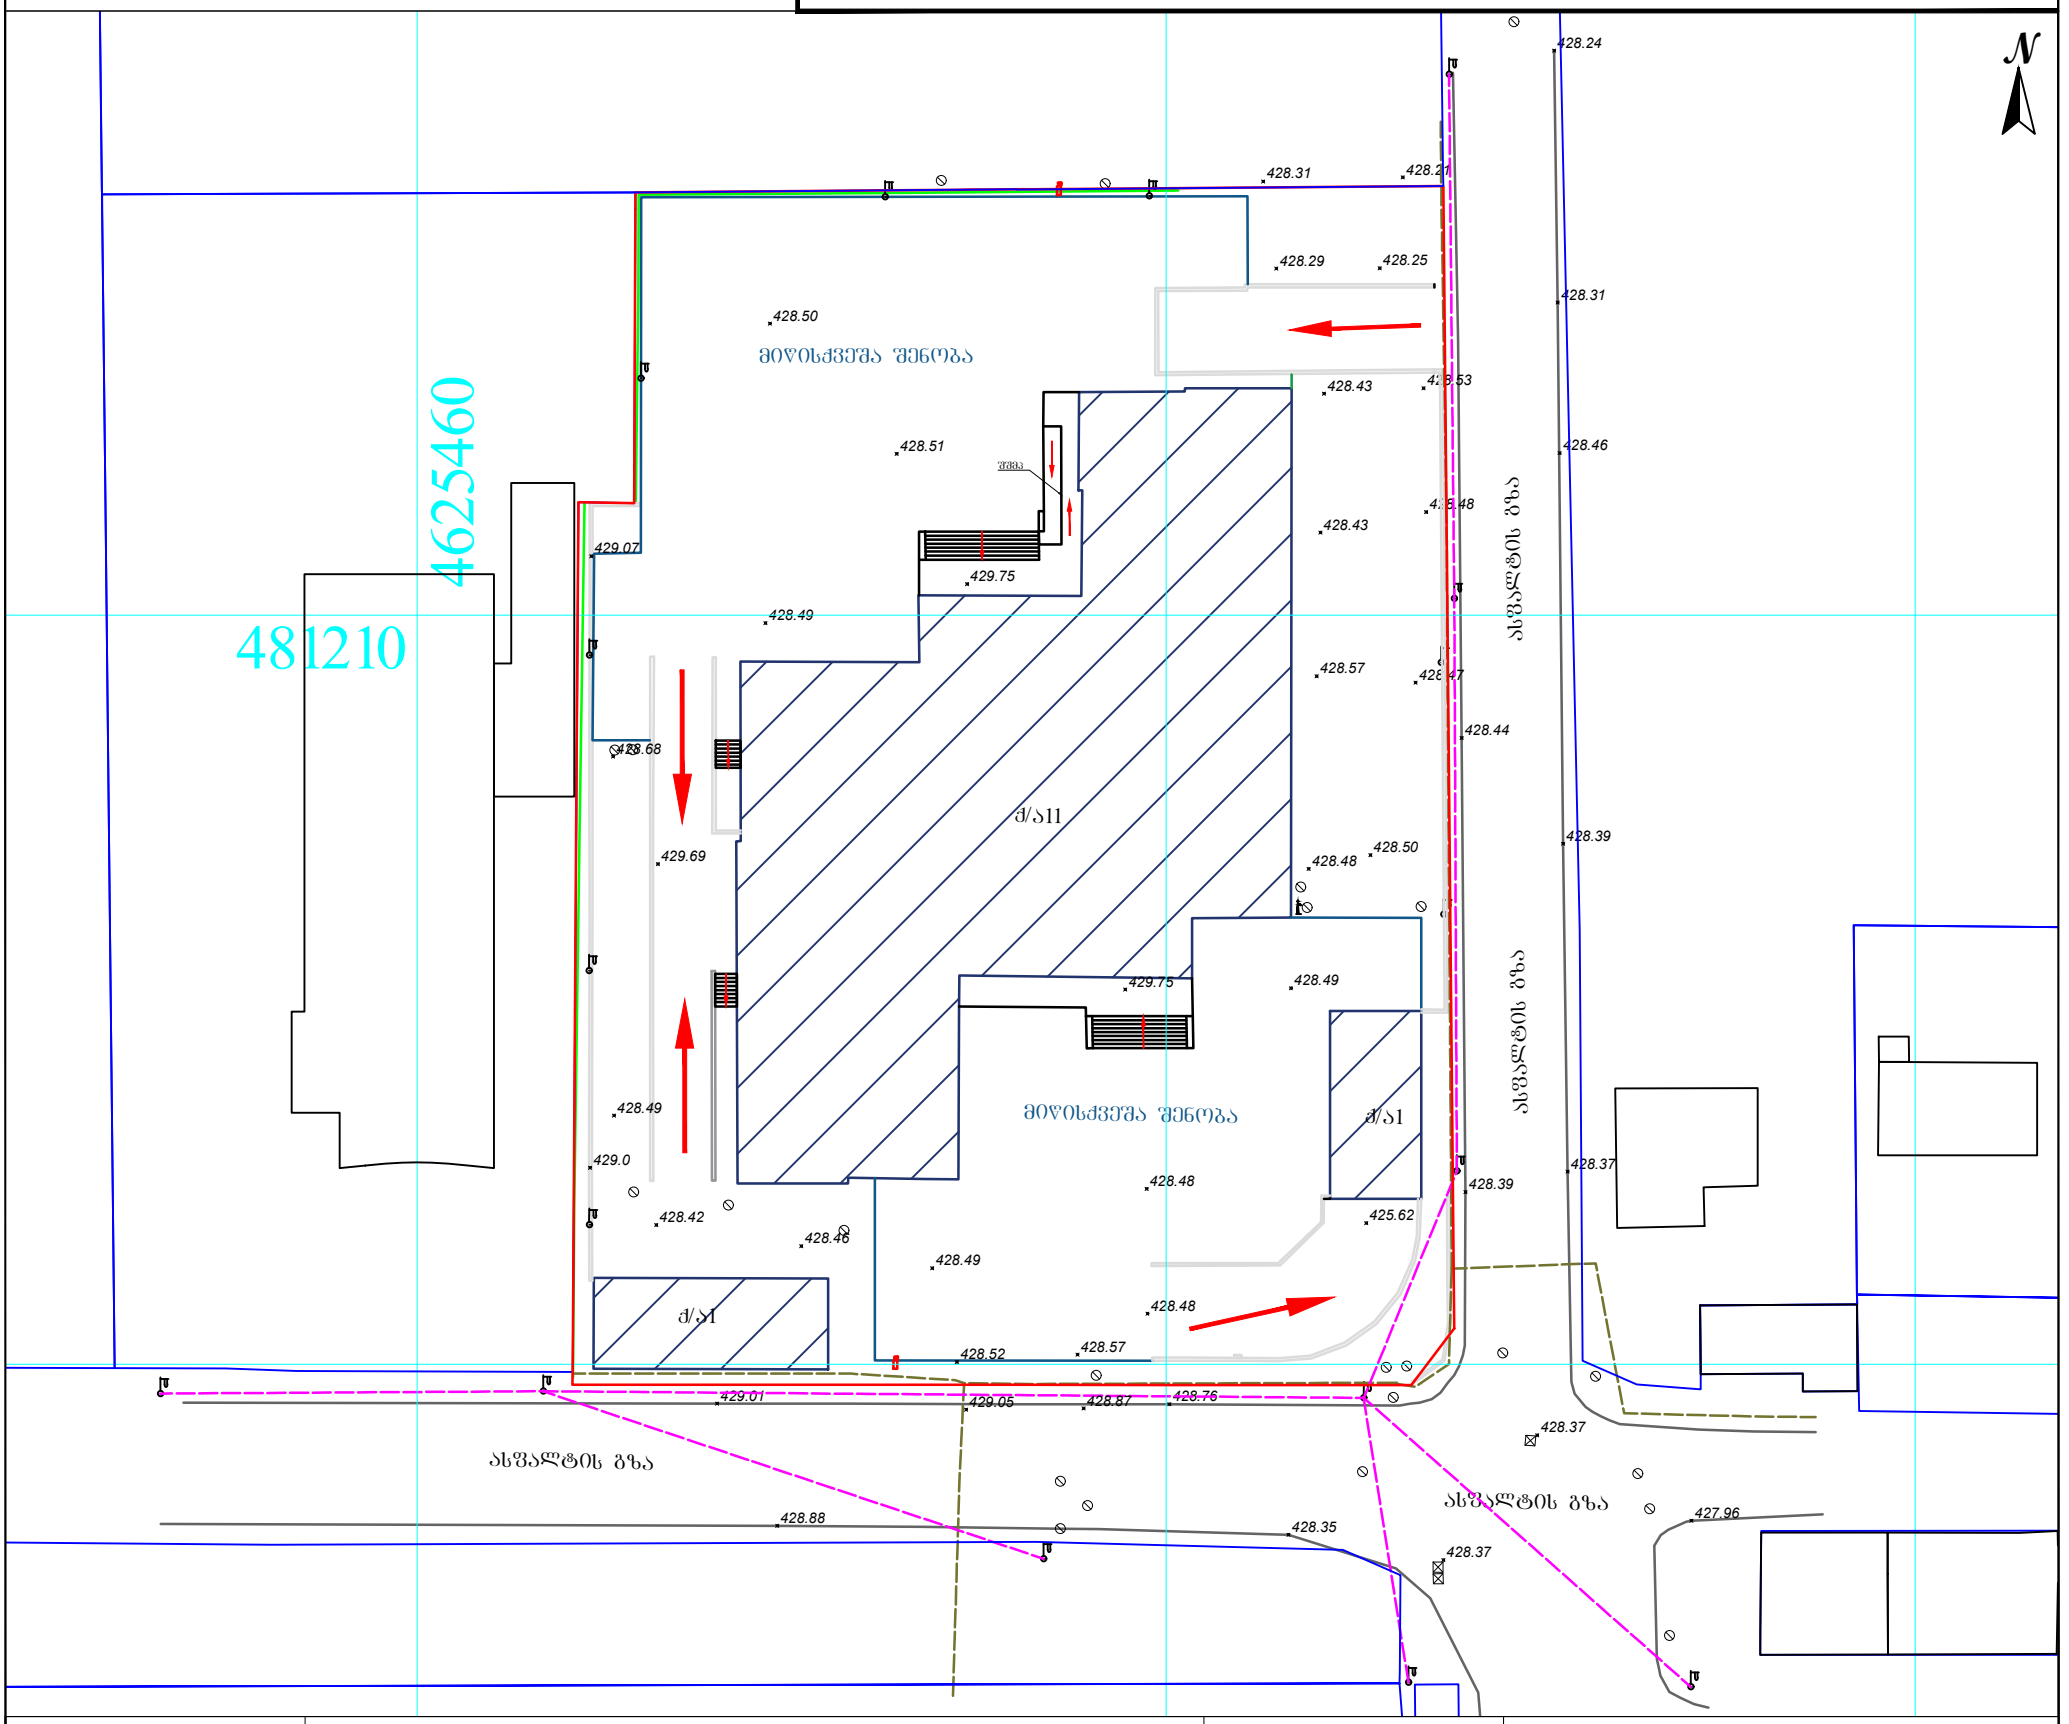

პირობითი აღნიშვნები	შენიშვნა: მიწის სამუშაოები შეათანხმეთ შესაბამის კომუნიკაციის წარმომადგენლებთან				პროექცია UTM 38N საკოორდინატო სისტემა WGS 84	შ.პ.ს "მერკანტორი" ს/კ 40513281 ქ. თბილისი, მტკვრის ქუჩა №6	wiklashvili.giorgi@gmail.com მობ: +995 595 09 02 91
მიწისქვეშა კომუნიკაციები	ნაკვეთის საზღვარი	ბუჩქი	ცოცხალი ღობე	ღობე			
კანალიზაცია	შენობა	გაზონი	ხეების რიგი	ბორდიური		კომპ. უზრუნველყოფა	თ.წიკლაშვილი
დენის კაბელი	მიწისქვეშა შენობა	სამეთვალყურეო ჭები	ტრანსფორმატორი	ბეტონი			
გაზის მილი	ფარდული	ძეგლი	რადიო ან ტელე ანძა	კედელი		აზომა	თ.წიკლაშვილი
წყლის მილი	კიბე	სახანძრო ჰიდრანტი	ლამპიონები	საყრდენი კედელი			
კაშირგაბმულობა	ფოთლოვანი ხე	ონკანი	ელექტრო ბოძი	ბილიკი		მისამართი	ქ.თბილისი, დავით აღმაშენებლის ხეივნის მე-10 კმ-ზე, (ნაკვ.10/072) ს/კ. 01.13.01.010.089
	წიწვოვანი ხე	წყარო ან ჭა	რკინიგზა	გზის კონტური			
	ხეხილის ხე	ბენზინგასამართი სადგური	იზოჰიფსი	ფლატე			
	პალმა	მაღალი ძაბვის გადამცემი	მთავარი იზოჰიფსი	წყლის კონტური		მაშტაბი 1:500	21.11.2019

PRODUCED BY AN AUTODESK STUDENT VERSION

PRODUCED BY AN AUTODESK STUDENT VERSION

PRODUCED BY AN AUTODESK STUDENT VERSION

PRODUCED BY AN AUTODESK STUDENT VERSION

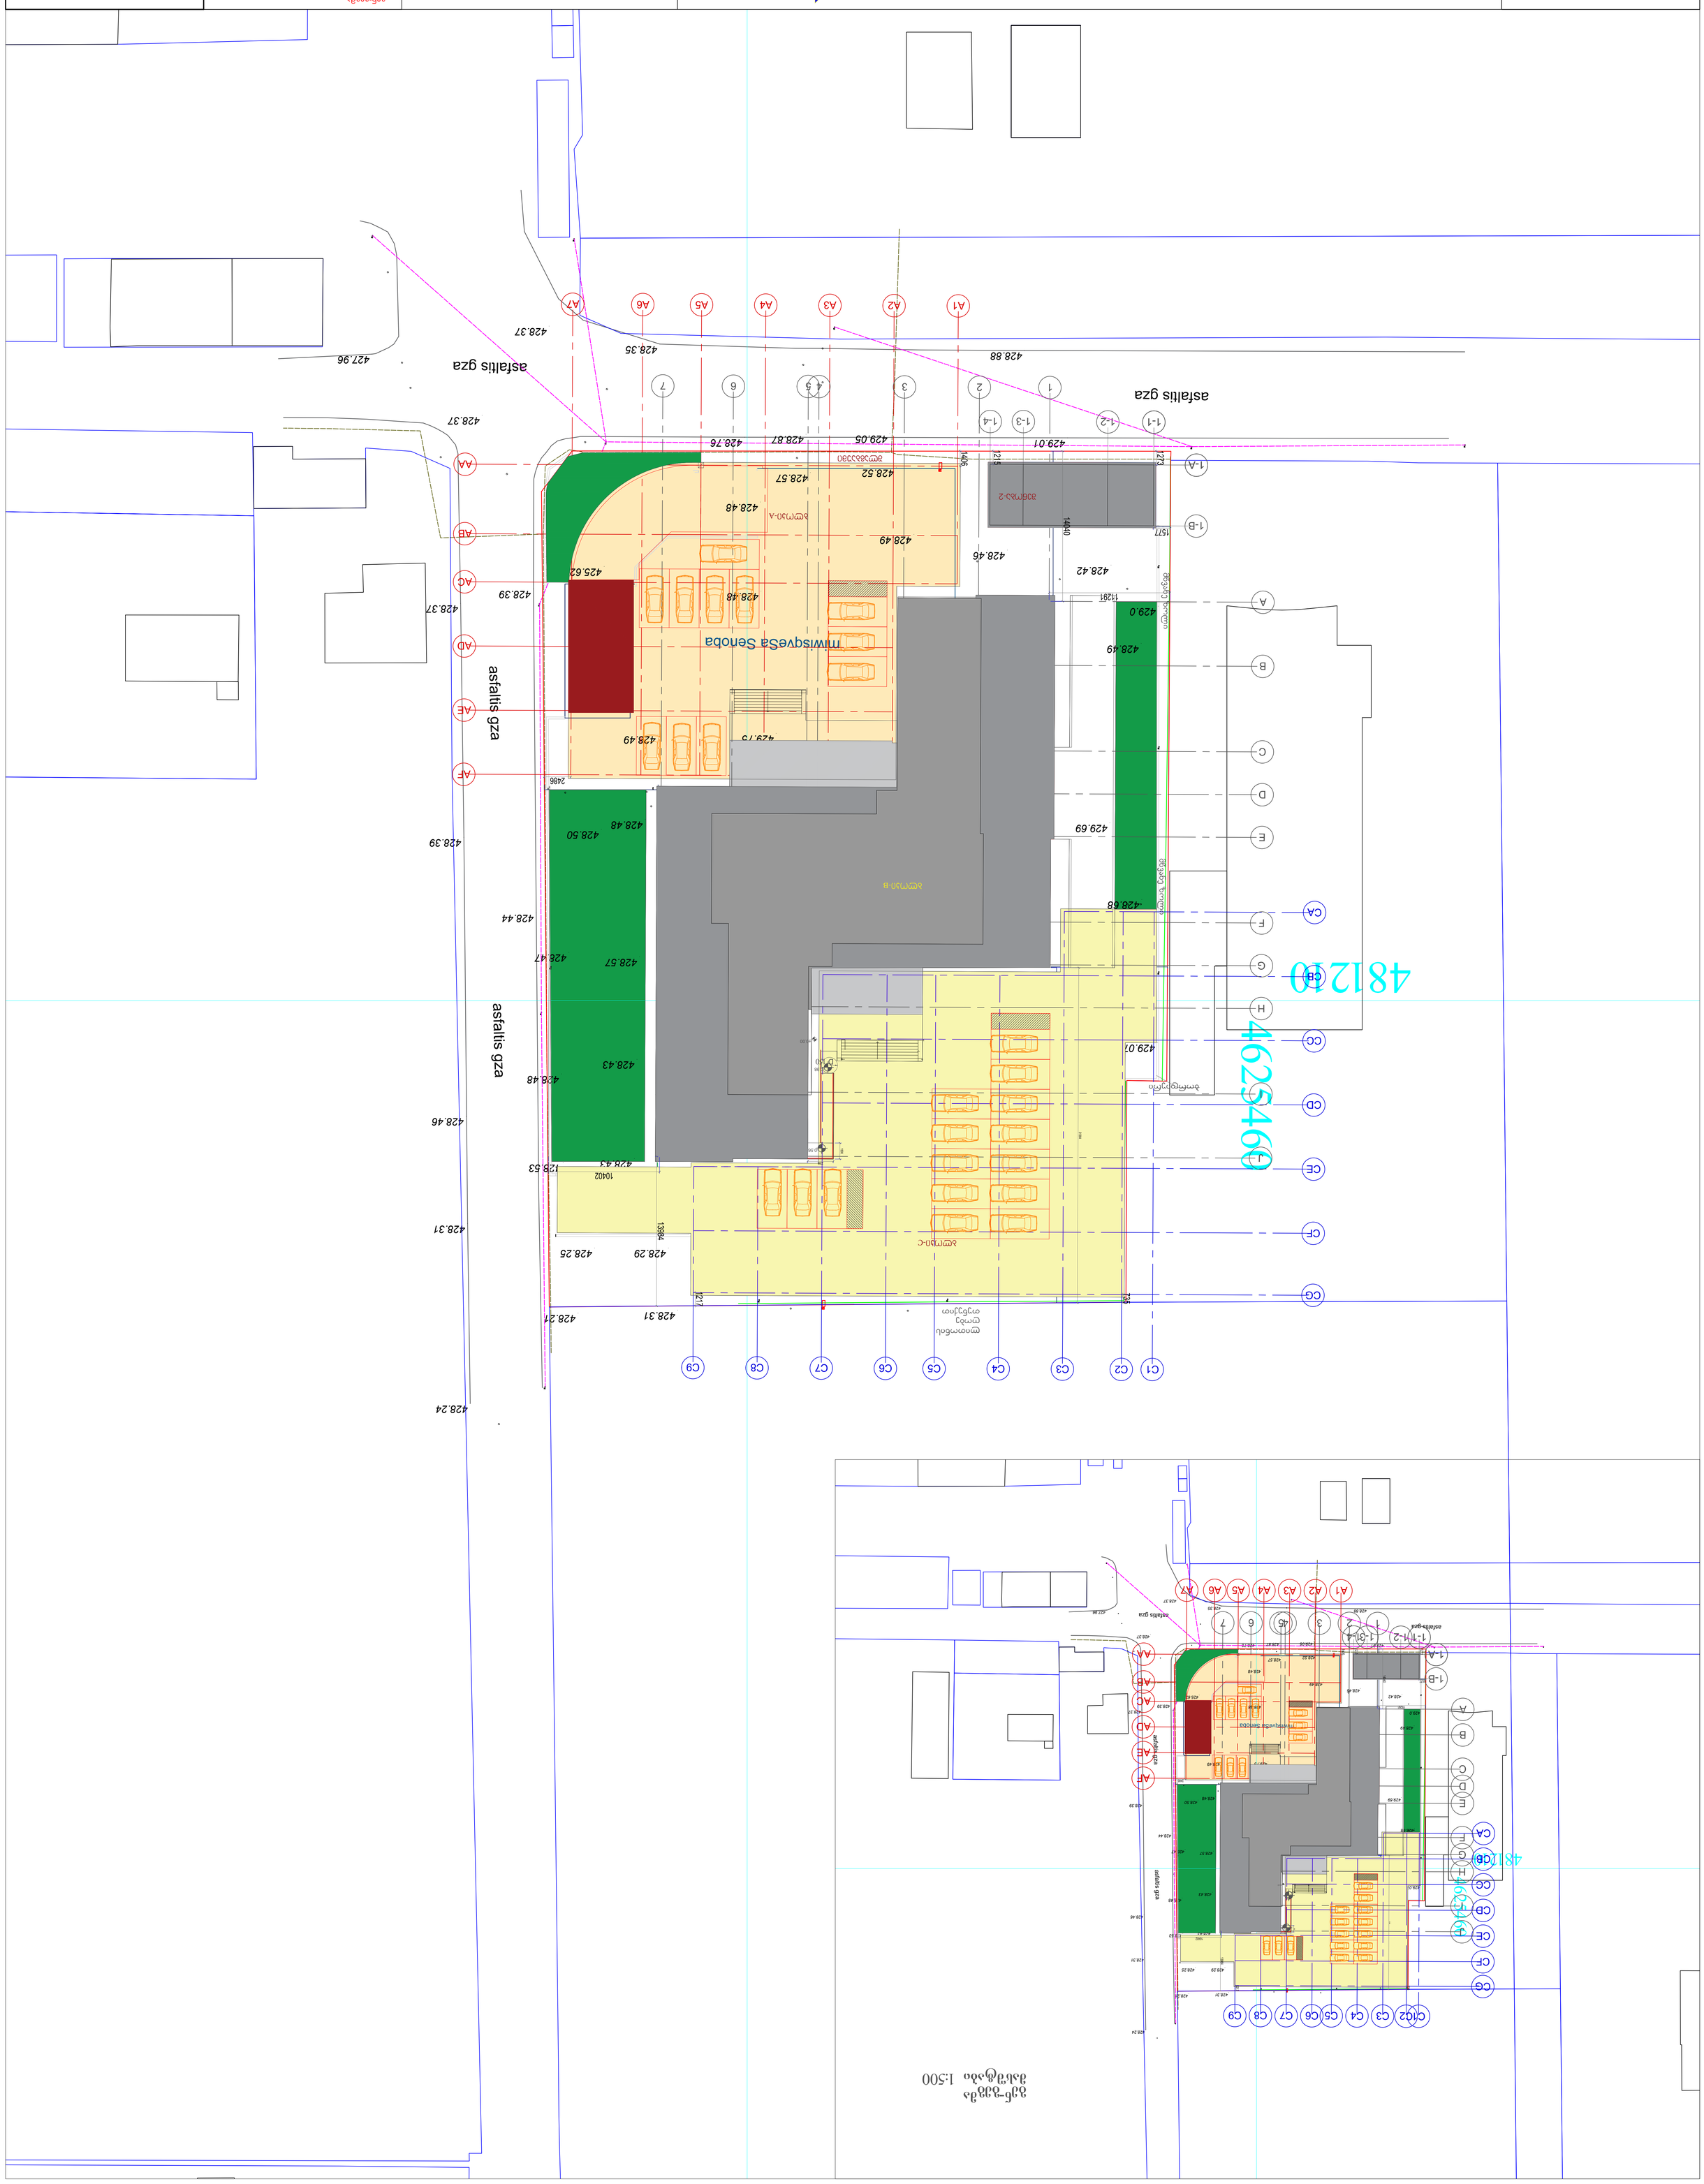

PRODUCED BY AN AUTODESK STUDENT VERSION

PRODUCED BY AN AUTODESK STUDENT VERSION

ნახაზის დასახელება

ნახაზის ნომერი

PRODUCED BY AN AUTODESK STUDENT VERSION

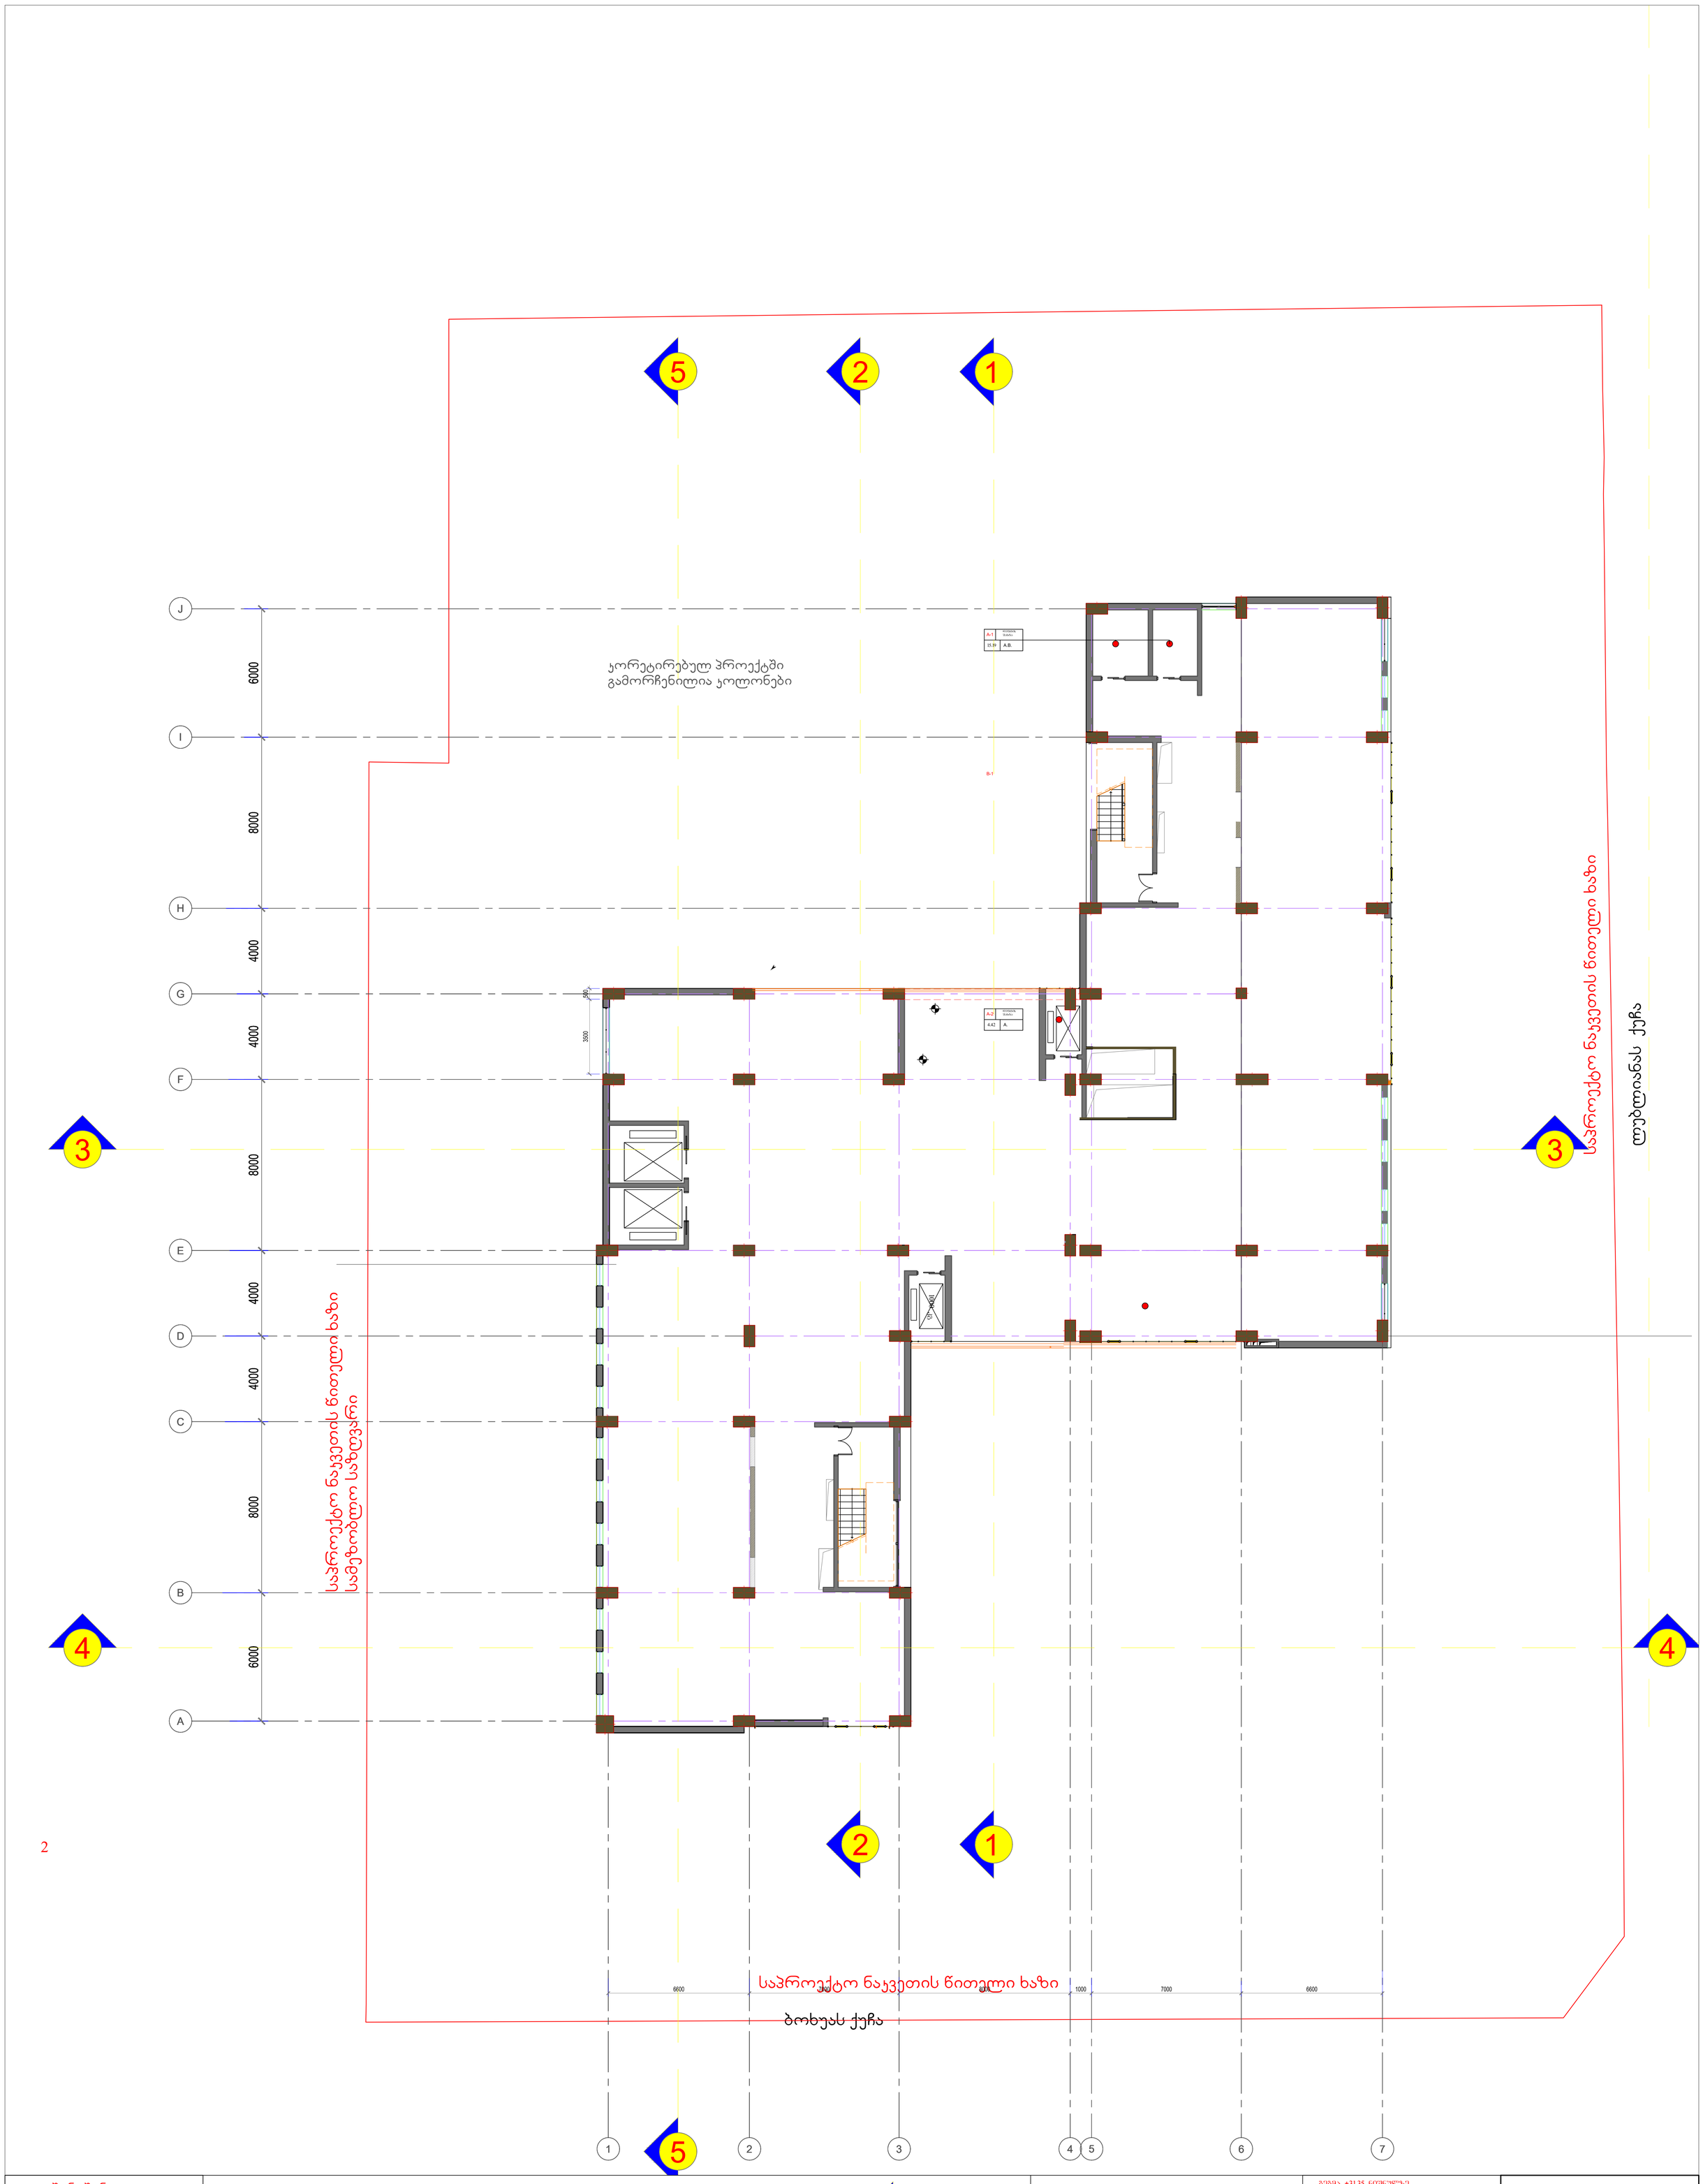

PRODUCED BY AN AUTODESK STUDENT VERSION

PRODUCED BY AN AUTODESK STUDENT VERSION

შენიშვნა

პროექტი დამუშავებულია
ქალაქ თბილისის
მუნიციპალიტეტის საკრებულოს
დადგენილება №14-39 მიხედვით.

1	2
3	4

1- სათავსოს ნუმერაცია
2- სათავსოს დასახელება
3-სათავსოს ფართი
4- სათავსოს ოთახების ნუმერაცია

A-1 1275 კგ
ვერტიკალური ამწე
A-2 1000, კგ
ვერტიკალური ამწე
A-3 1600, კგ
ვერტიკალური ამწე
B-1 საევაკუაციო კიბის უჯრედი

ჭრილი

ნიშნული

ღერძი

შენობა-1 86,882
შენობა-2 მოიცავს ;
ბლოკი A, ბლოკიB და ბლოკი C

ნიშნული +31.35 ნორმალზე

დამკვეთი CLIENT	შპს სამედიცინო ინოვაციების ცენტრი
პროექტი PROJECT	საავადმყოფო
მისამართი ADDRESS	ქ. თბილისი, ლუბლიანას ქუჩა №70 (ს/კ 01.13.01.010.089),

თანამდებობა	გვარი	ხელმოწერა
მთ.არქიტექტორი	ვ. მიქიტარიანი	
ავტორი	ვ. მიქიტარიანი	

აბსოლიტური
0,00=429,77

	მასშტაბი	გვერდი	შეკვ.
	1:100		A-4

PRODUCED BY AN AUTODESK STUDENT VERSION

PRODUCED BY AN AUTODESK STUDENT VERSION

დ) ტერასის იატაკის ზედაპირის საერთო ფართობი - კ-2 კოეფიციენტის საანგარიშო ფართობში არ შედის;
ე) ვერანდის, აივნის, ლოჯიის იატაკის ზედაპირის ფართობი - კ-2 კოეფიციენტის საანგარიშო ფართობში შედის 1/3-ით;
თ) მიწისზედა ავტოსადგომი, რომლის სართულის სიმაღლე იატაკის ზედაპირიდან მომდევნო სართულის იატაკის ზედაპირამდე აღემატება 3 მეტრს, გარდა ცალკე მდგომი ავტოსადგომისა, კ-2 კოეფიციენტის საანგარიშო ფართობში შედის სრულად;



PRODUCED BY AN AUTODESK STUDENT VERSION

PRODUCED BY AN AUTODESK STUDENT VERSION

შენიშვნა

პროექტი დამუშავებულია ქალაქ თბილისის მუნიციპალიტეტის საკრებულოს დადგენილება №14-39 მიხედვით.

1	2
3	4

1- სათავსოს ნუმერაცია
2- სათავსოს დასახელება
3-სათავსოს ფართი
4- სათავსოს ოთახების ნუმერაცია

A-1 1275 კგ
ვერტიკალური ამწე
A-2 1000, კგ
ვერტიკალური ამწე
A-3 1600, კგ
ვერტიკალური ამწე
B-1 საევაკუაციო კიბის უჯრედი

ჭრილი
ნიშნული
ღერძი

შენობა-1 86,882
შენობა-2 მოიცავს ;
ბლოკი A, ბლოკიB და ბლოკი C

ბაზმა +34.80 ნიშნულზე

დამკვეთი CLIENT	შპს სამედიცინო ინოვაციების ცენტრი
პროექტი PROJECT	საავადმყოფო
მისამართი ADDRESS	ქ. თბილისი, ლუბლიანას ქუჩა №70 (ს/კ 01.13.01.010.089),

თანამდებობა	გვარი	ხელმოწერა
მთ.არქიტექტორი	ვ. მიქიტაშვილი	
ავტორი	ვ. მიქიტაშვილი	

აბსოლიტური
0,00=429,77

მასშტაბი	გვერდი	ფურც.
1:100		A-4

PRODUCED BY AN AUTODESK STUDENT VERSION

PRODUCED BY AN AUTODESK STUDENT VERSION

PRODUCED BY AN AUTODESK STUDENT VERSION

PRODUCED BY AN AUTODESK STUDENT VERSION

PRODUCED BY AN AUTODESK STUDENT VERSION

PRODUCED BY AN AUTODESK STUDENT VERSION

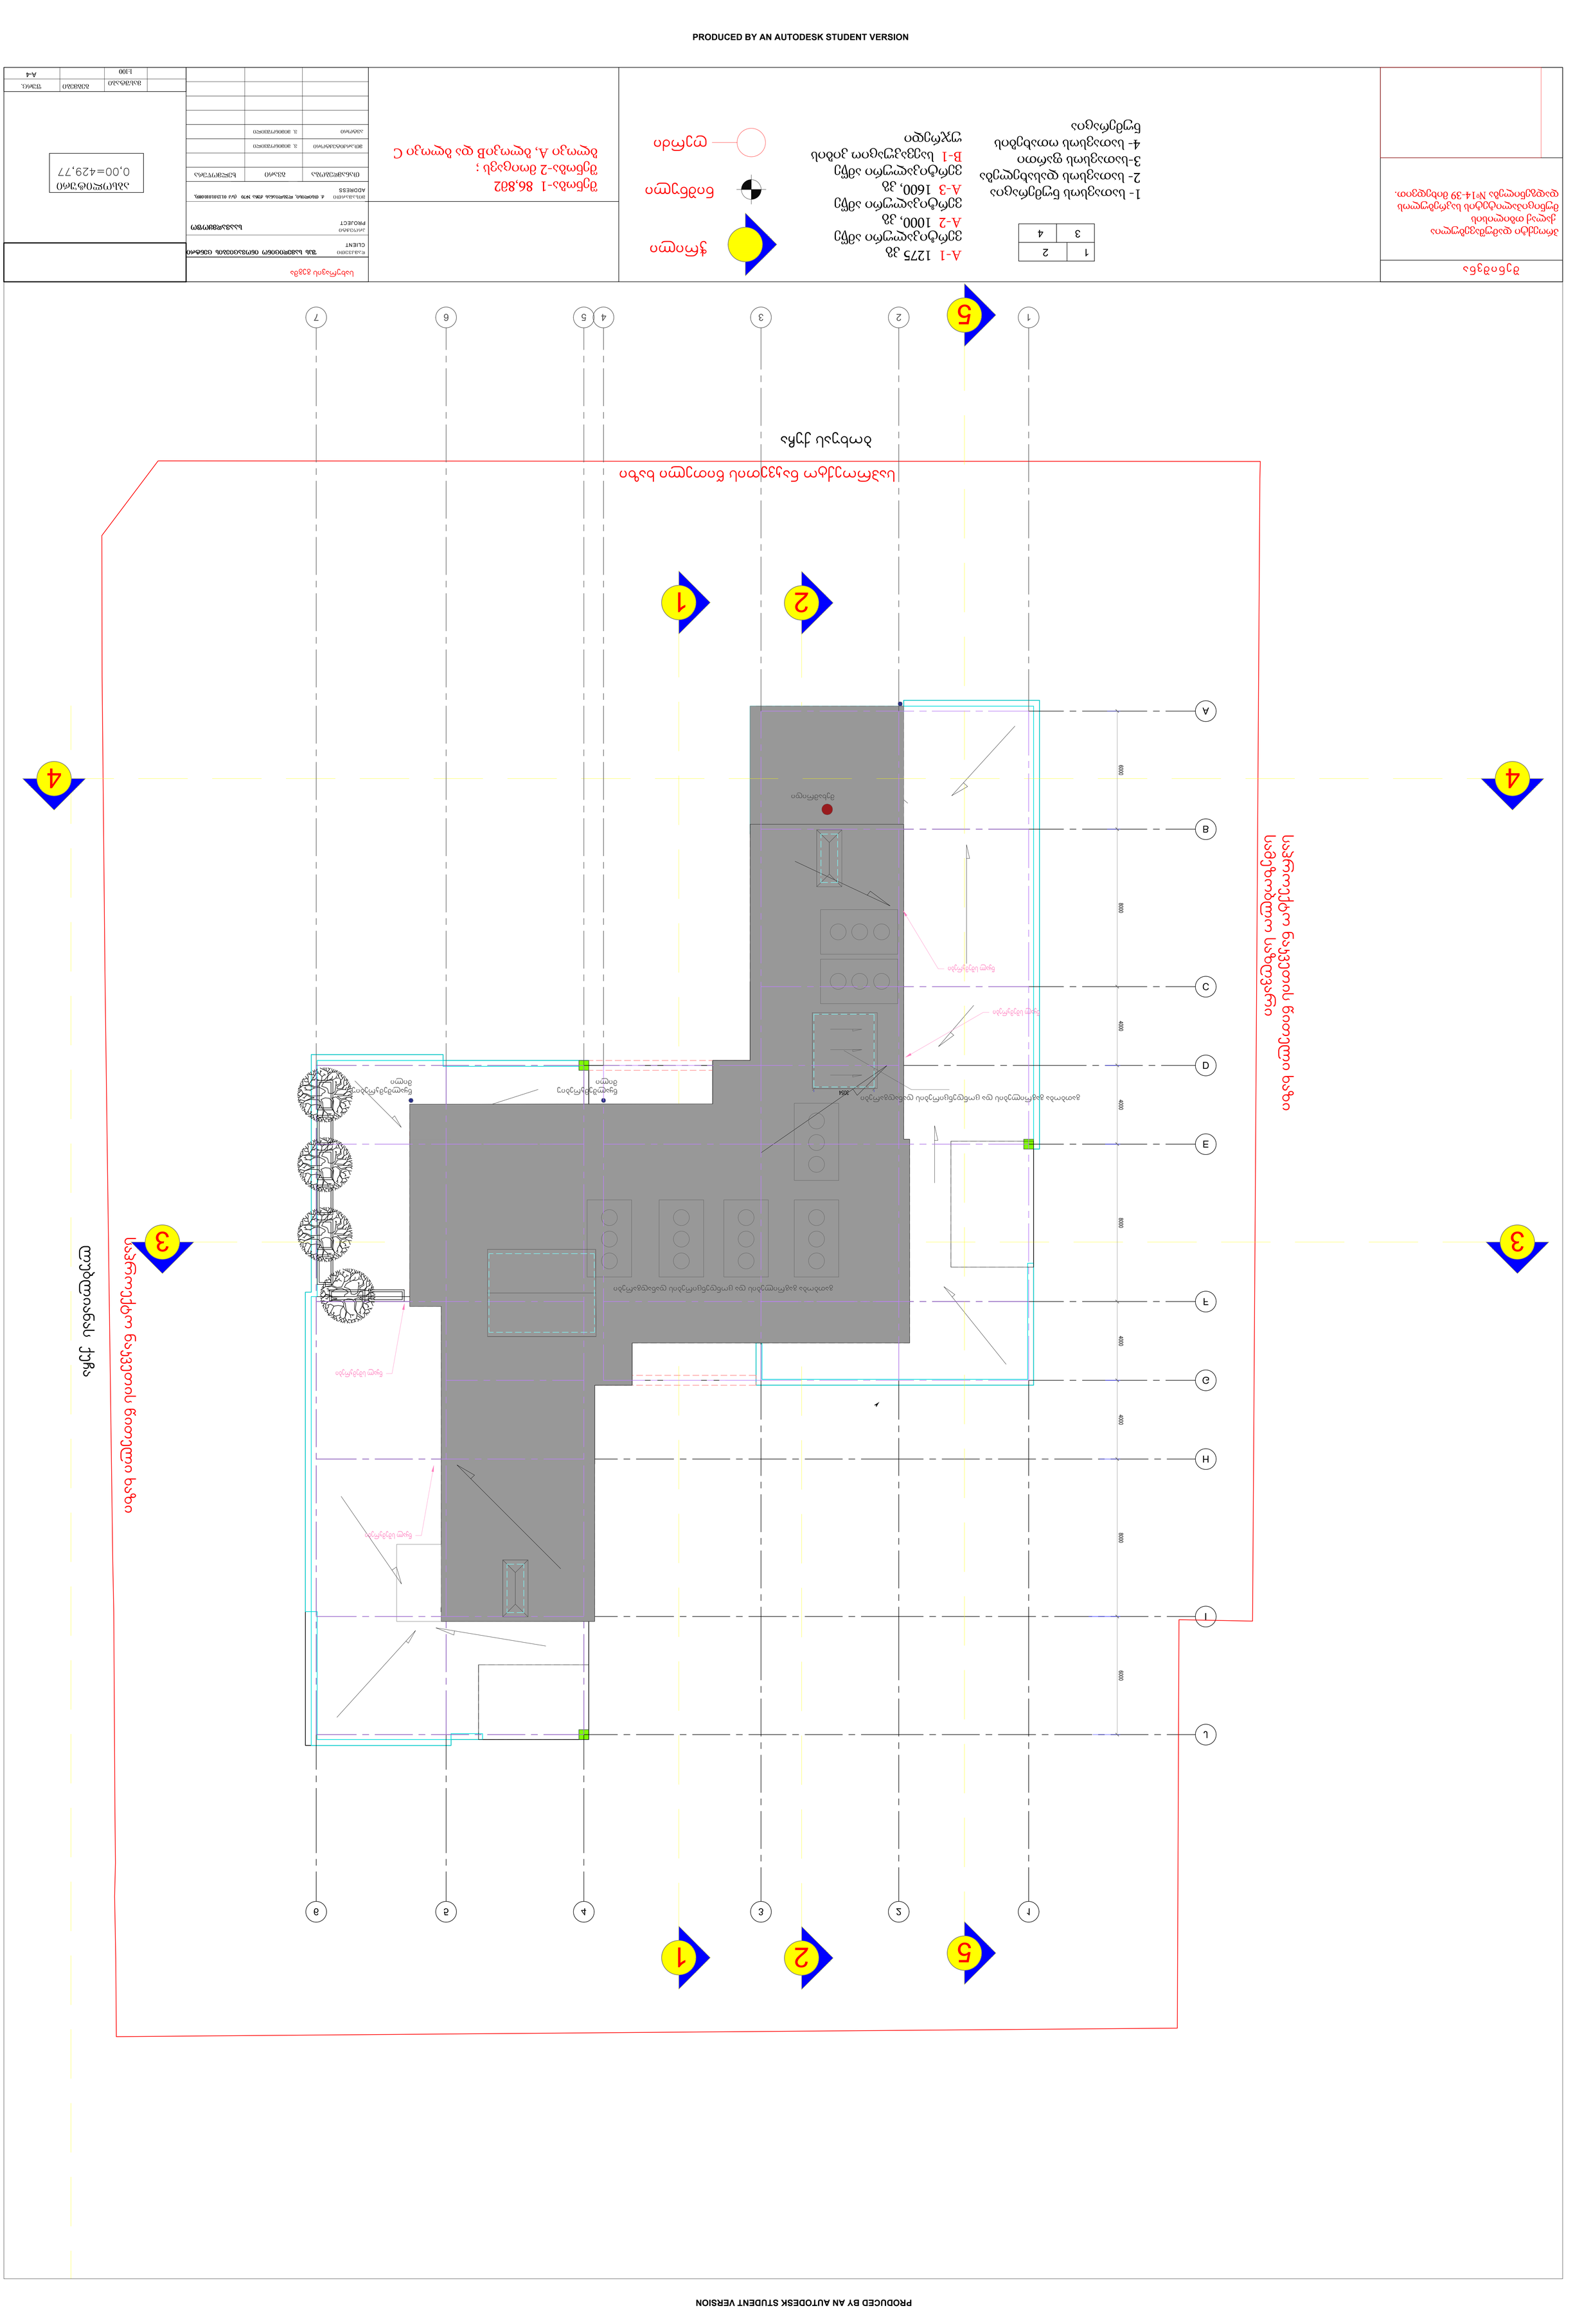
1
2
3
4
5
A
B
C
D
E
F
G
H
I
J
6000
8000
4000
3054
ბეტონის ქვაფენილი
ბეტონის ბორდიური
ბეტონის ბორდიური
ბეტონის ბორდიური

PRODUCED BY AN AUTODESK STUDENT VERSION

PRODUCED BY AN AUTODESK STUDENT VERSION

PRODUCED BY AN AUTODESK STUDENT VERSION

ჭრილი 1-1

PRODUCED BY AN AUTODESK STUDENT VERSION

PRODUCED BY AN AUTODESK STUDENT VERSION

შენიშვნა	
14–39	






