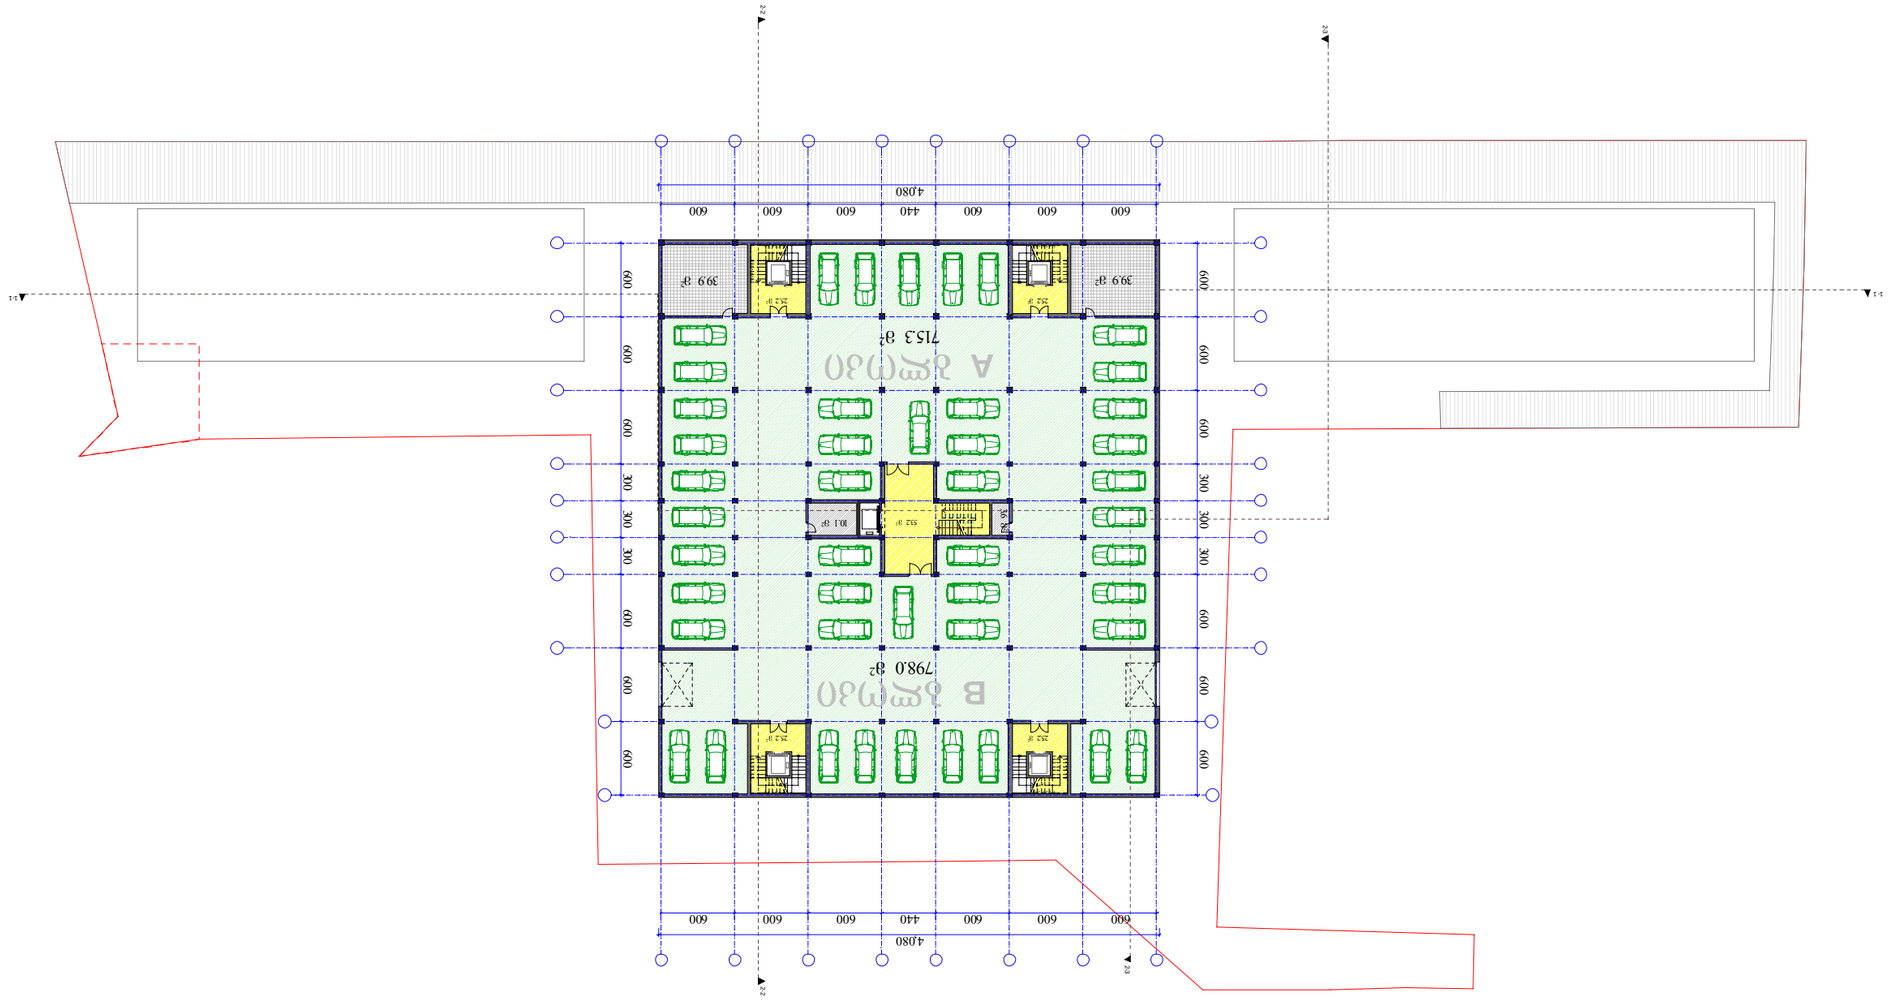

ფორმატი PAPER SIZE	A - 3
პროექტის № PROJECT #	






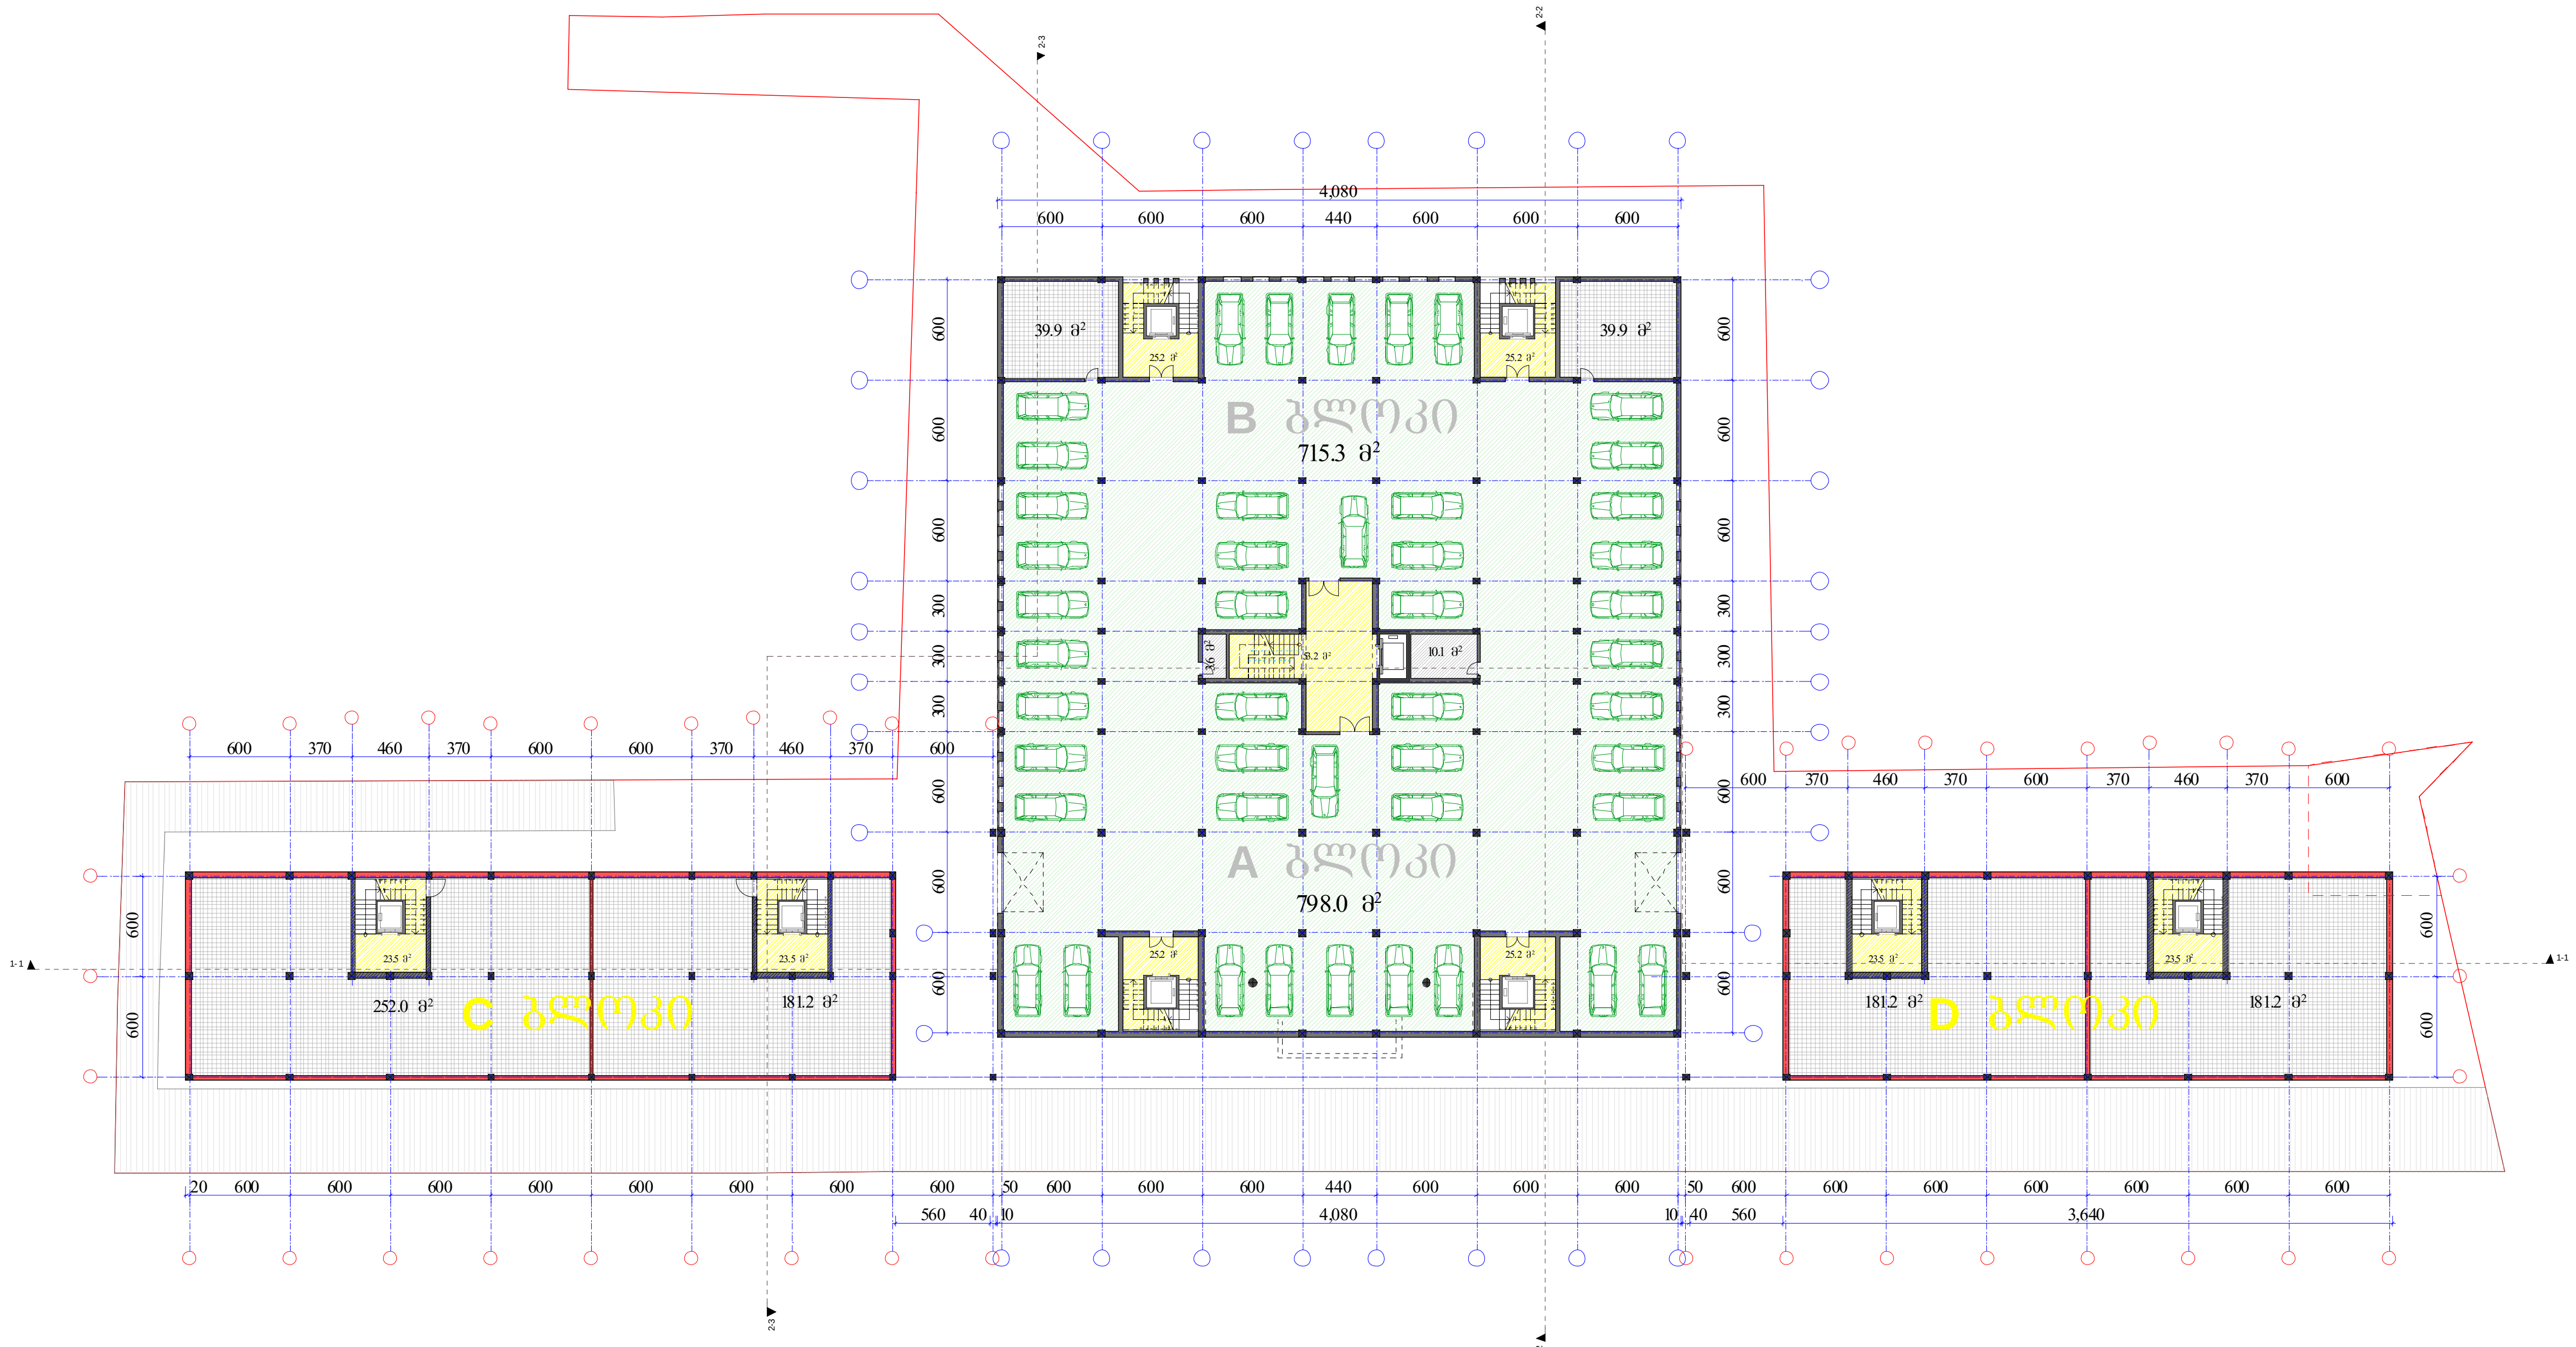

ფორმატი PAPER SIZE		პროექტის № PROJECT #
A - 3		

პირობითი ნიშნები

- ავტოსადგომი
- სარდაფი
- კიბის უჯრედი
- დამხმარე ფართი
- სერვიტუტი

ექსპლიკაცია EXPLICATION

ტექნიკური მონაცემები

დამკვეთი CLIENT	
პროექტი PROJECT	
მისამართი ADDRESS	

თანამდებობა	გვარი	ხელმოწერა
პრ. ავტორი	ა. მიქუჩაძე	
	ქ.მორჩილაძე	
შეასრულა	ა. მიქუჩაძე	

ფიზიკური პირი ა. მიქუჩაძე
ს/კ № 01019012603

არქიტექტურული ნაწილი

მაშტაბი SCALE	თარიღი DATE OF ISSUE 10/01/2013	
1:500	ნახაზი DRVG. სარდაფის გეგმა -3,30: -4,20 ნიშ.	
სტადია STAGE	ფურც. PAGES	სულ ALL
პროექტი	ა - 2	ა - 20

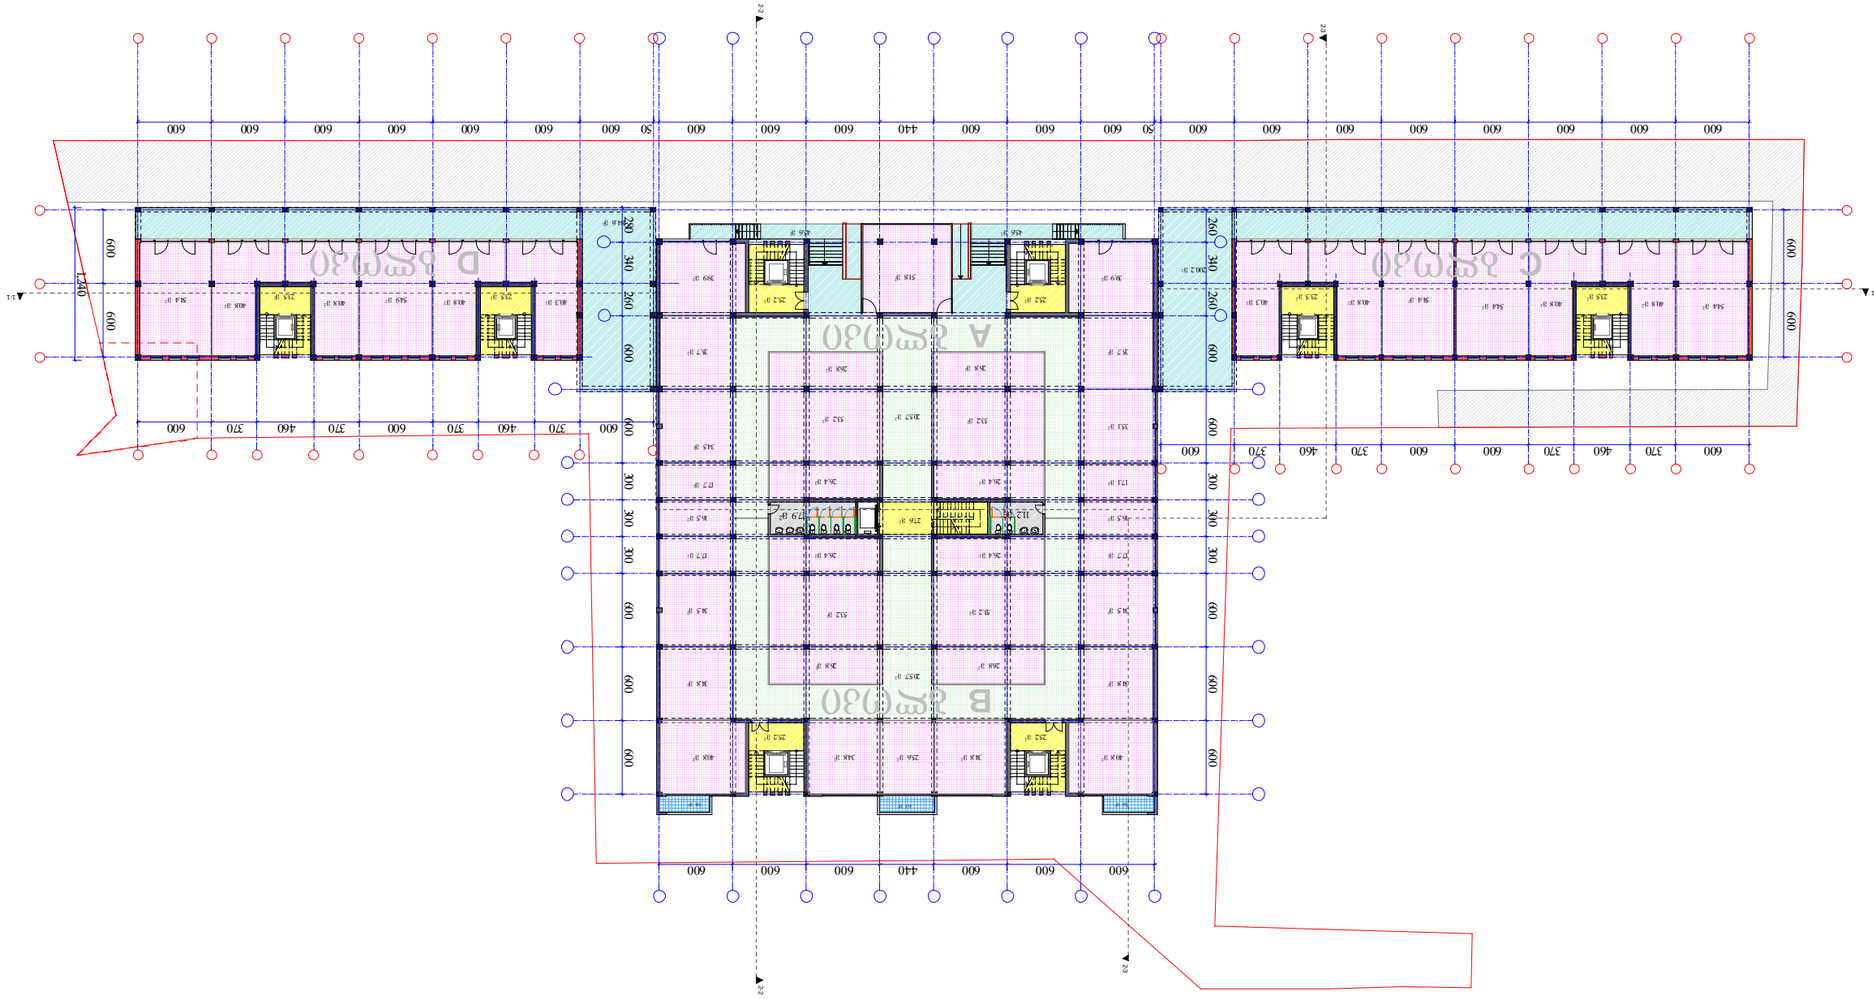

ᲐᲠᲥᲘᲢᲔᲥᲢᲣᲠᲣᲚᲘ ᲜᲐᲬᲘᲚᲘ	ᲐᲠᲥᲘᲢᲔᲥᲢᲣᲠᲐ

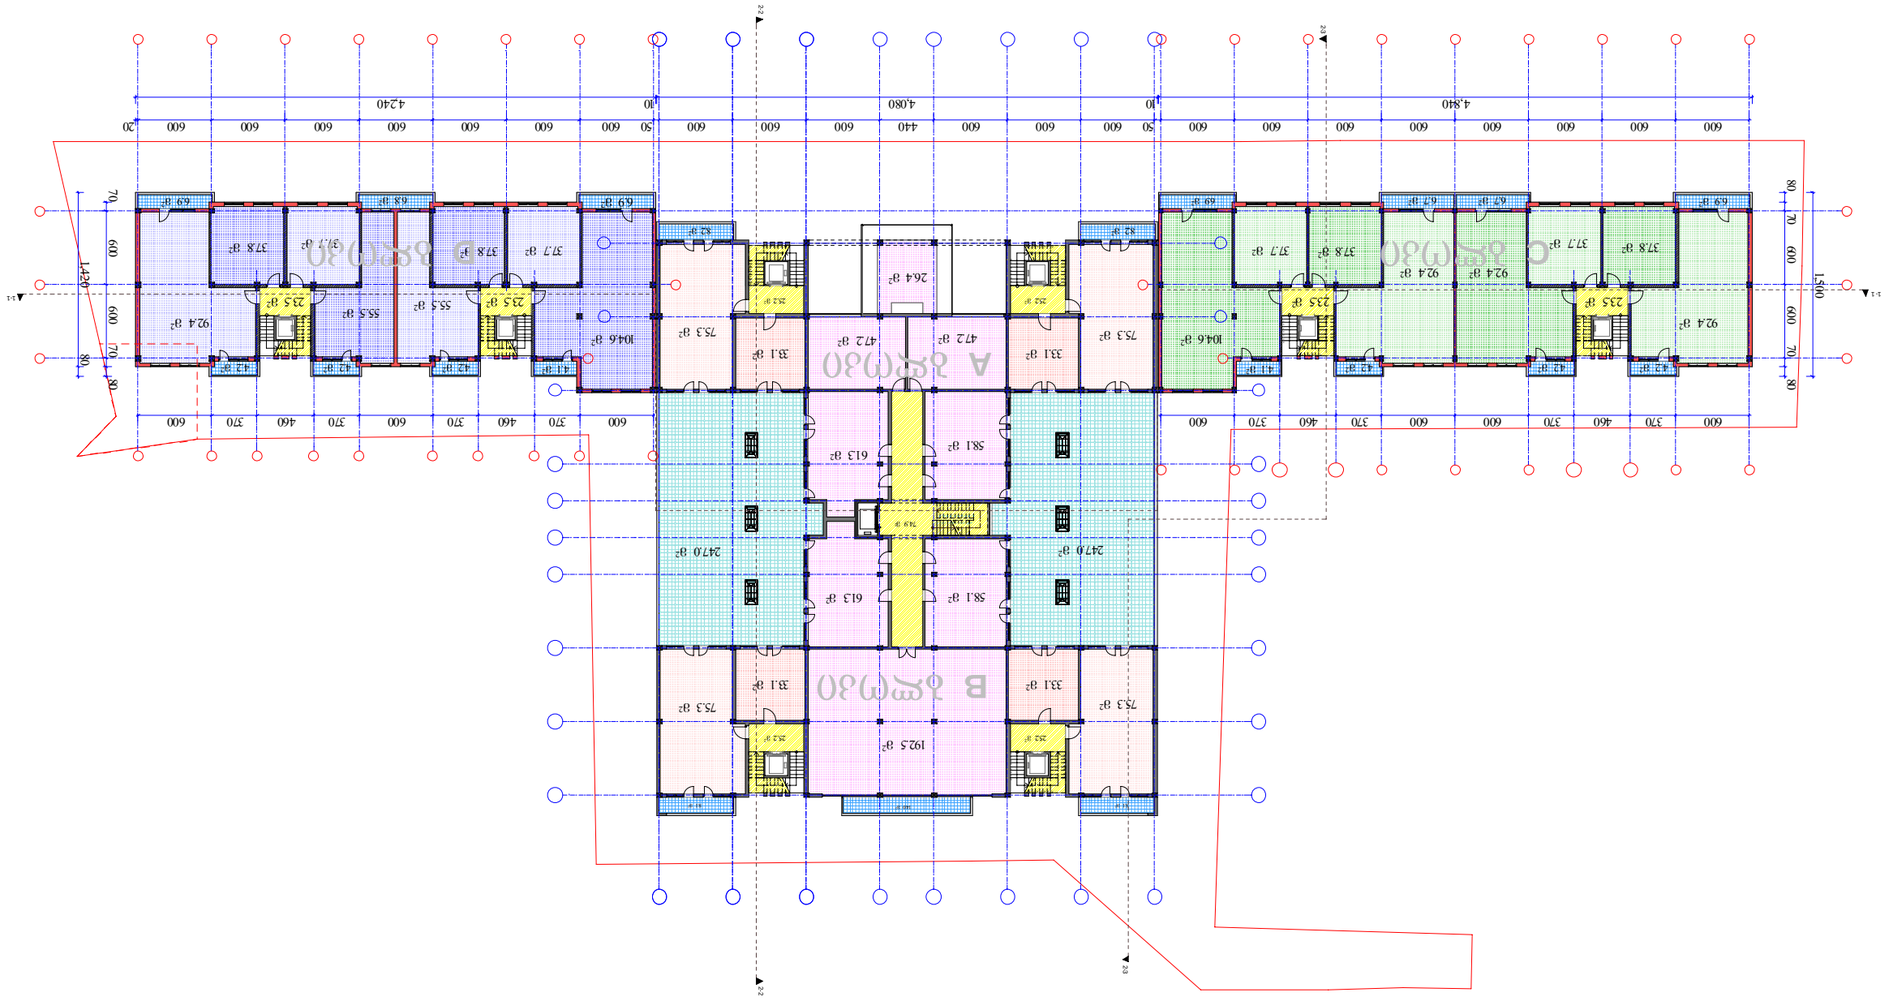
2-2
1-1
4,840
4,080
4,240
1420
1500
600
370
460
370
600
600
370
460
370
600
600
600

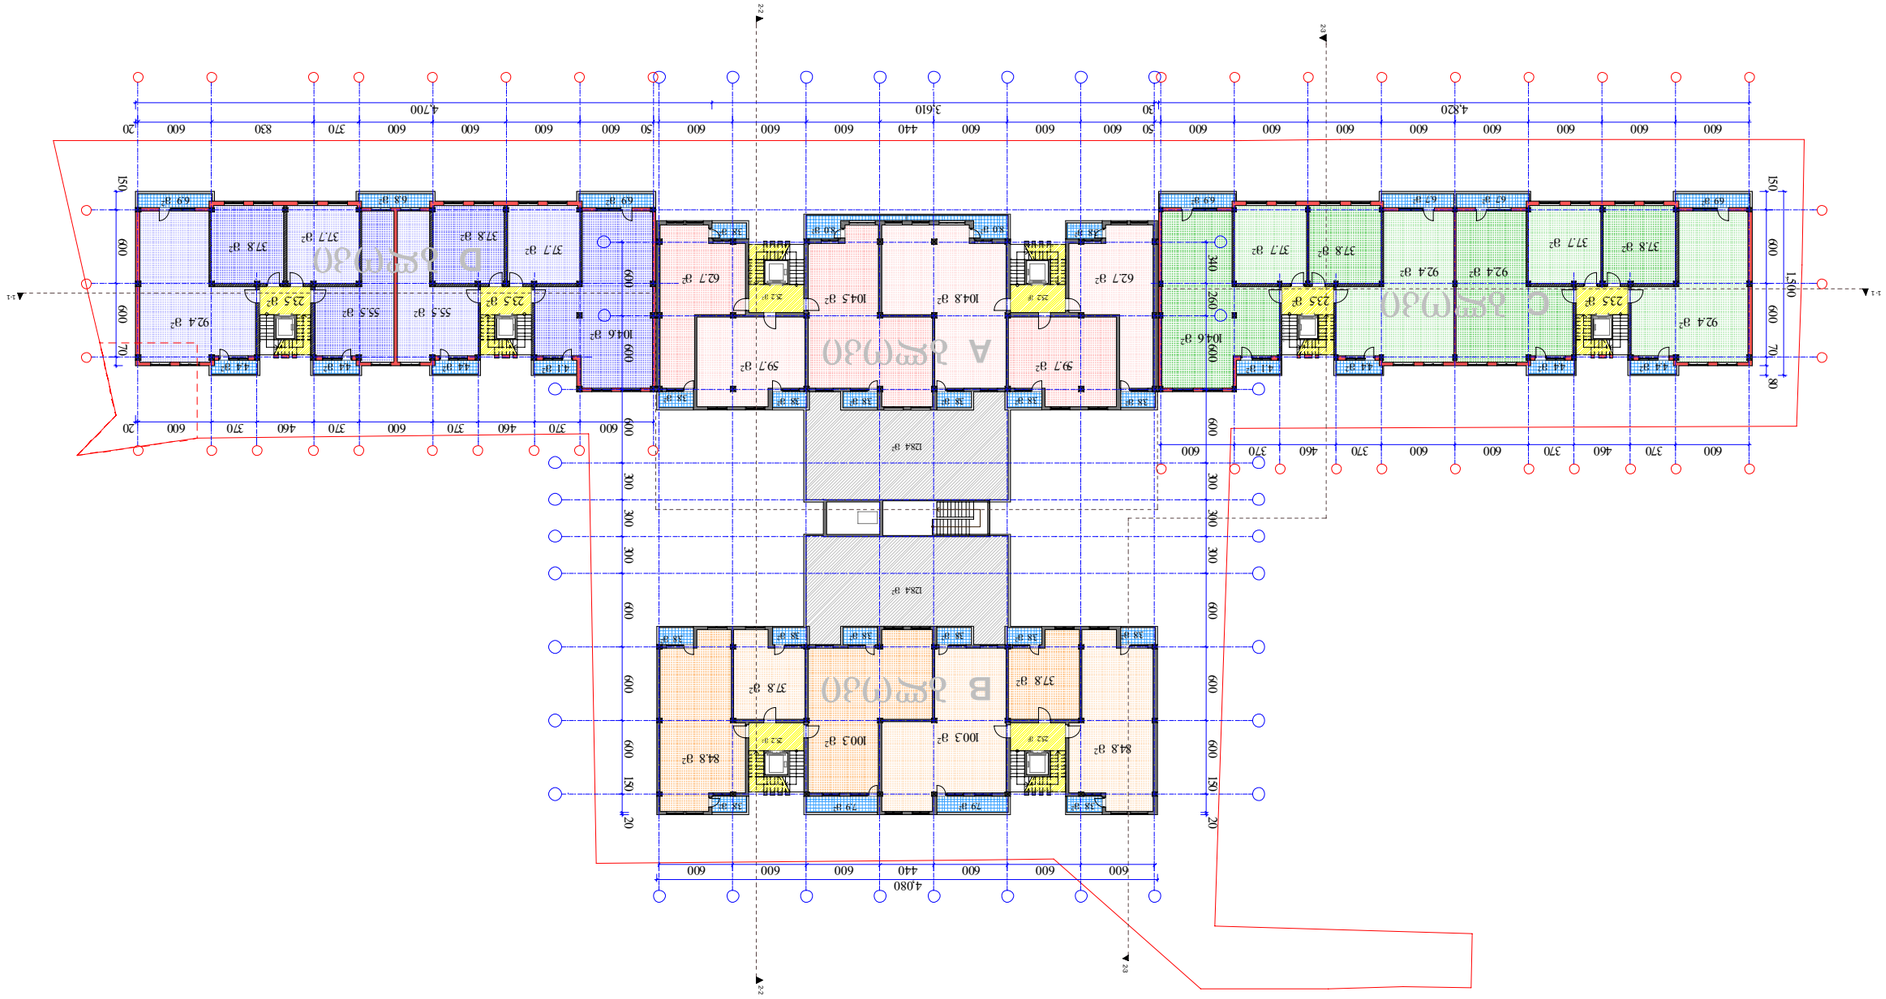













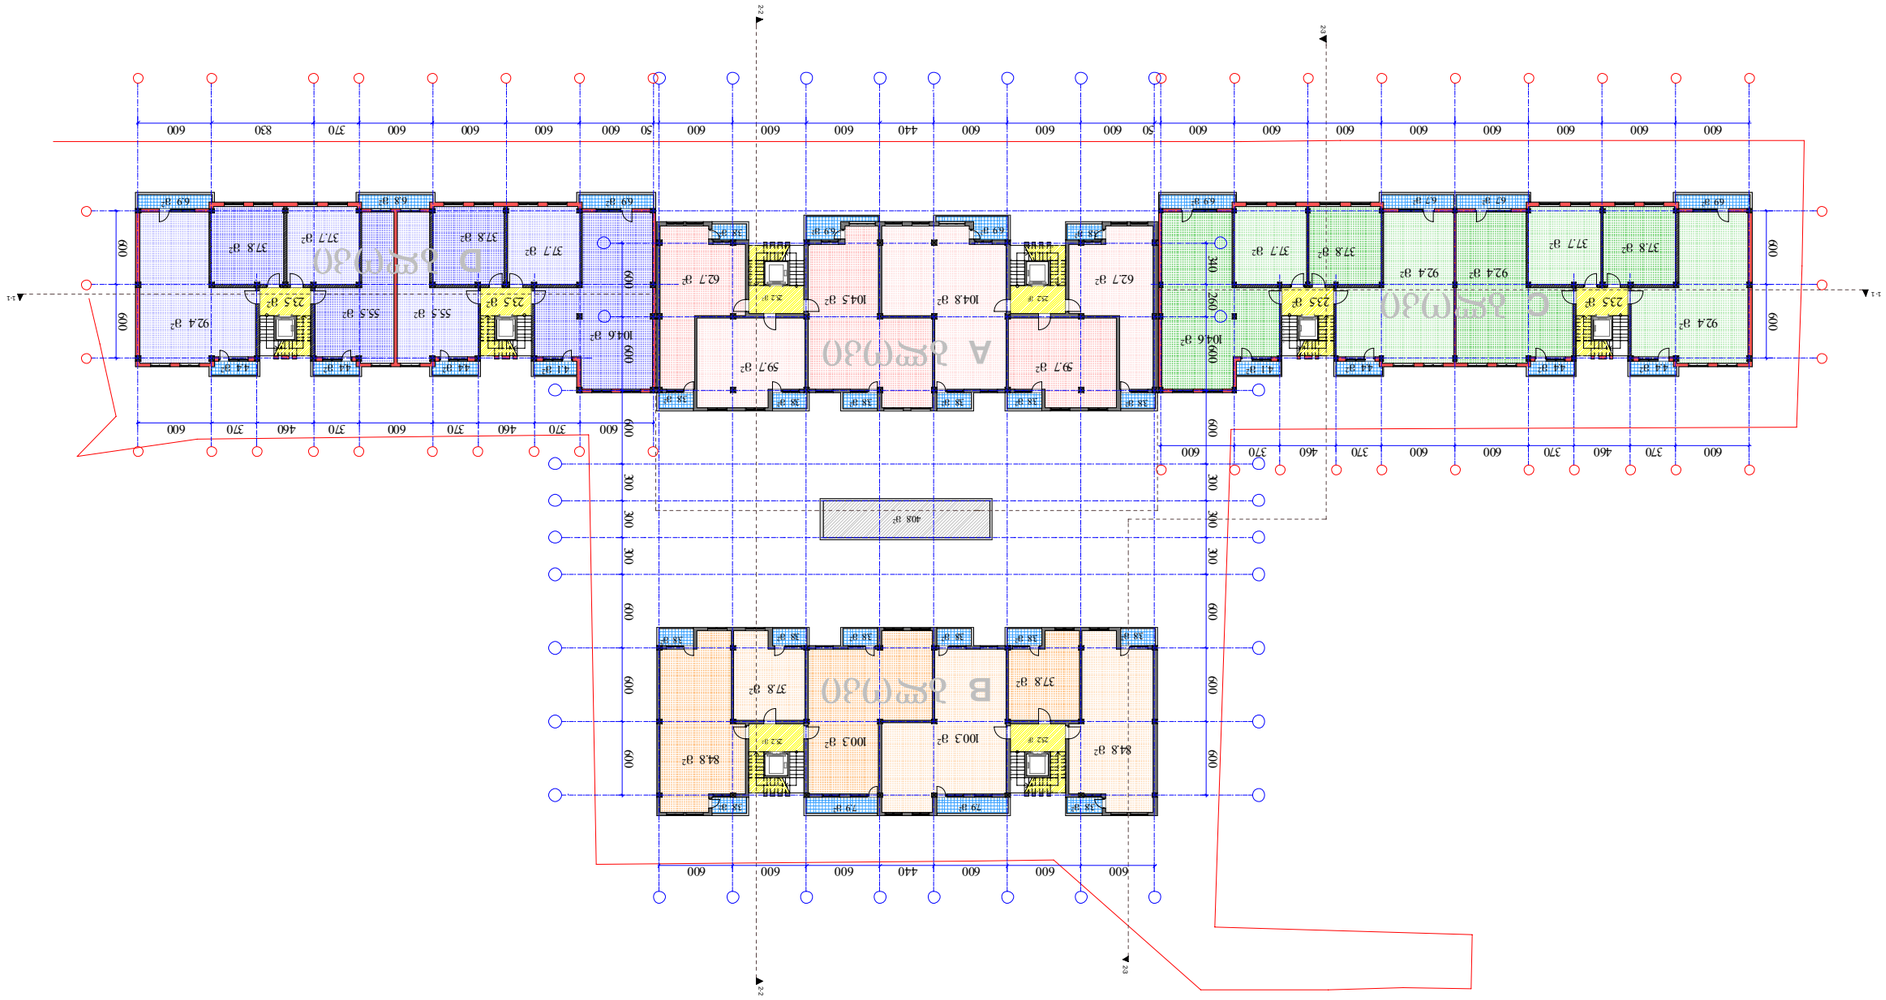






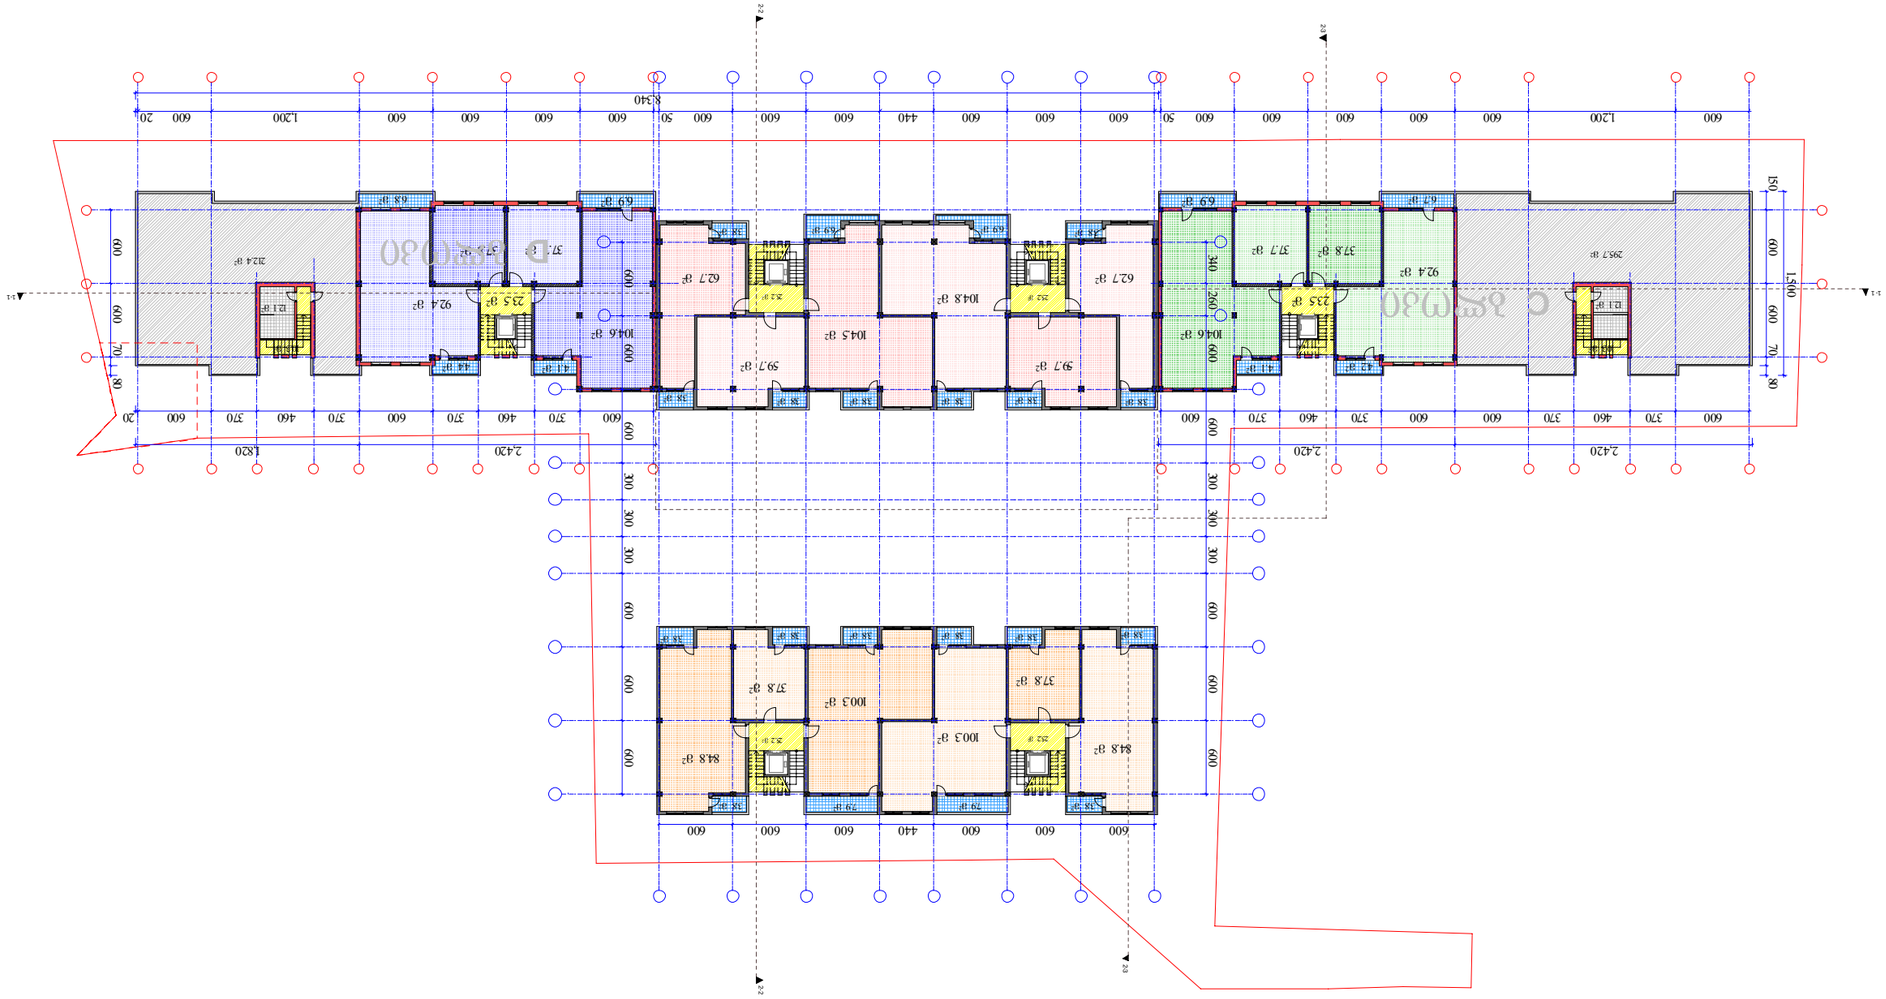









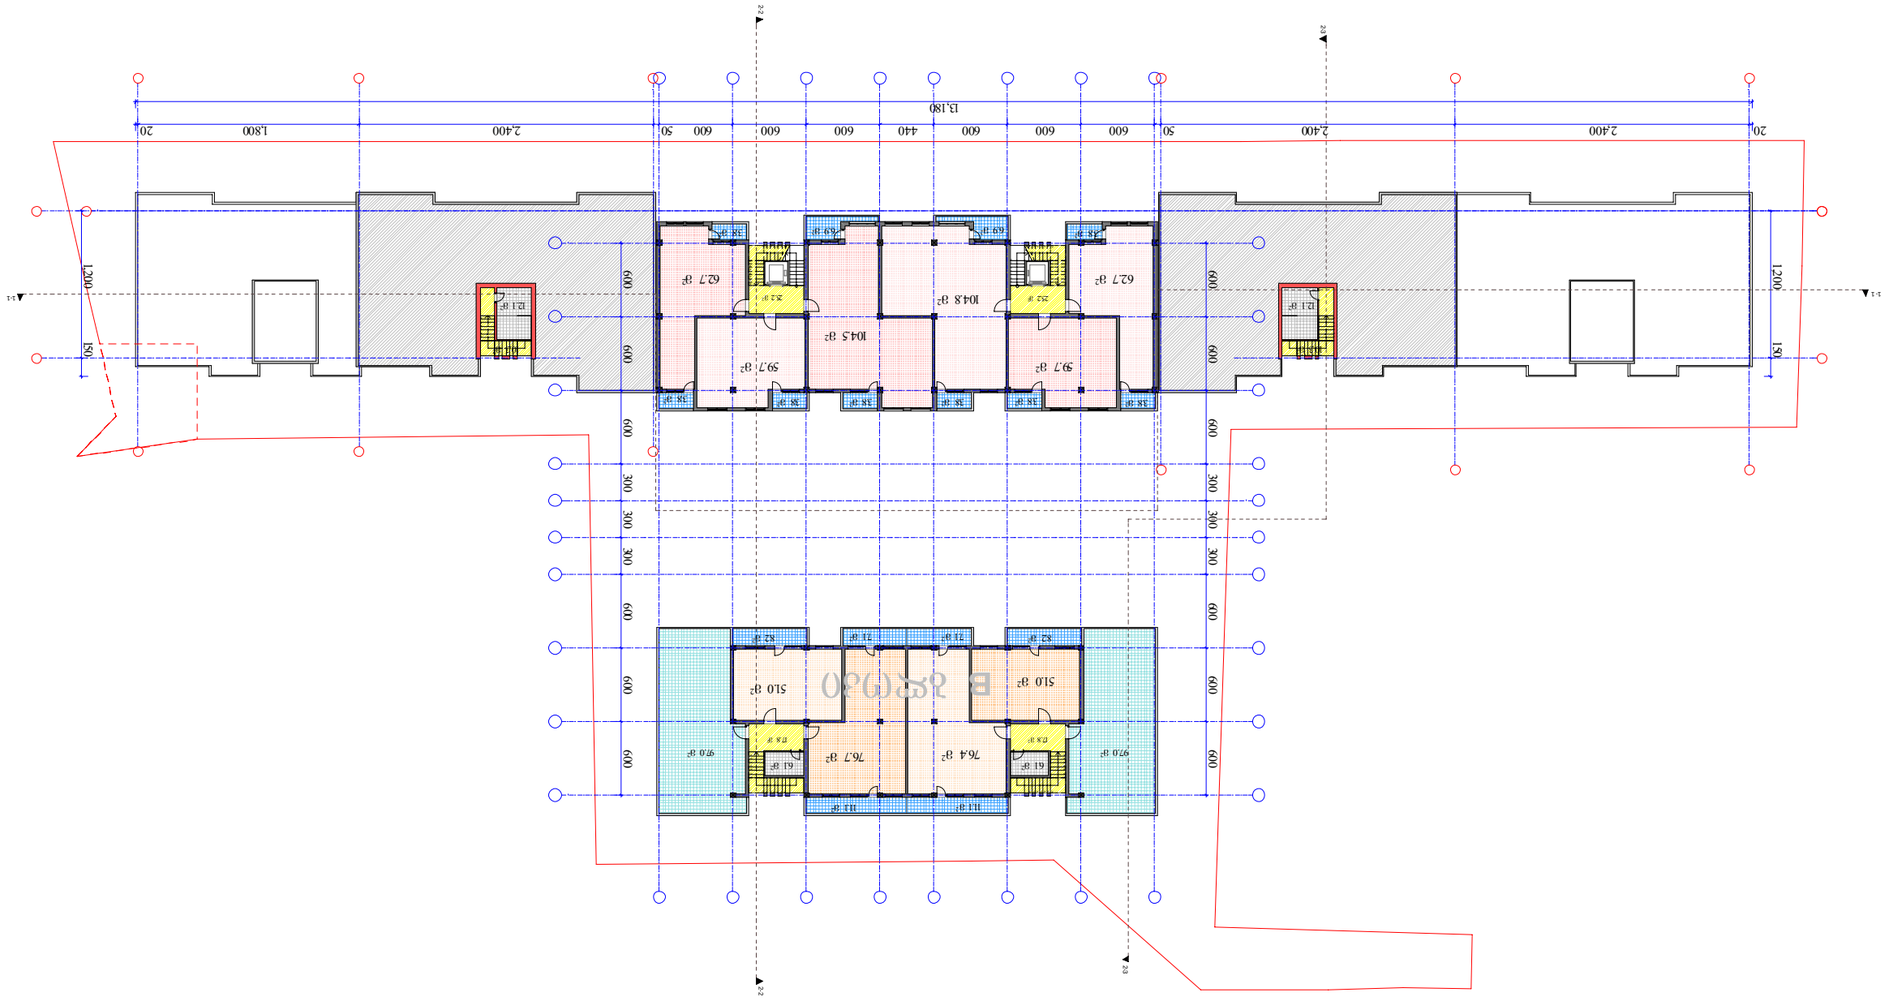



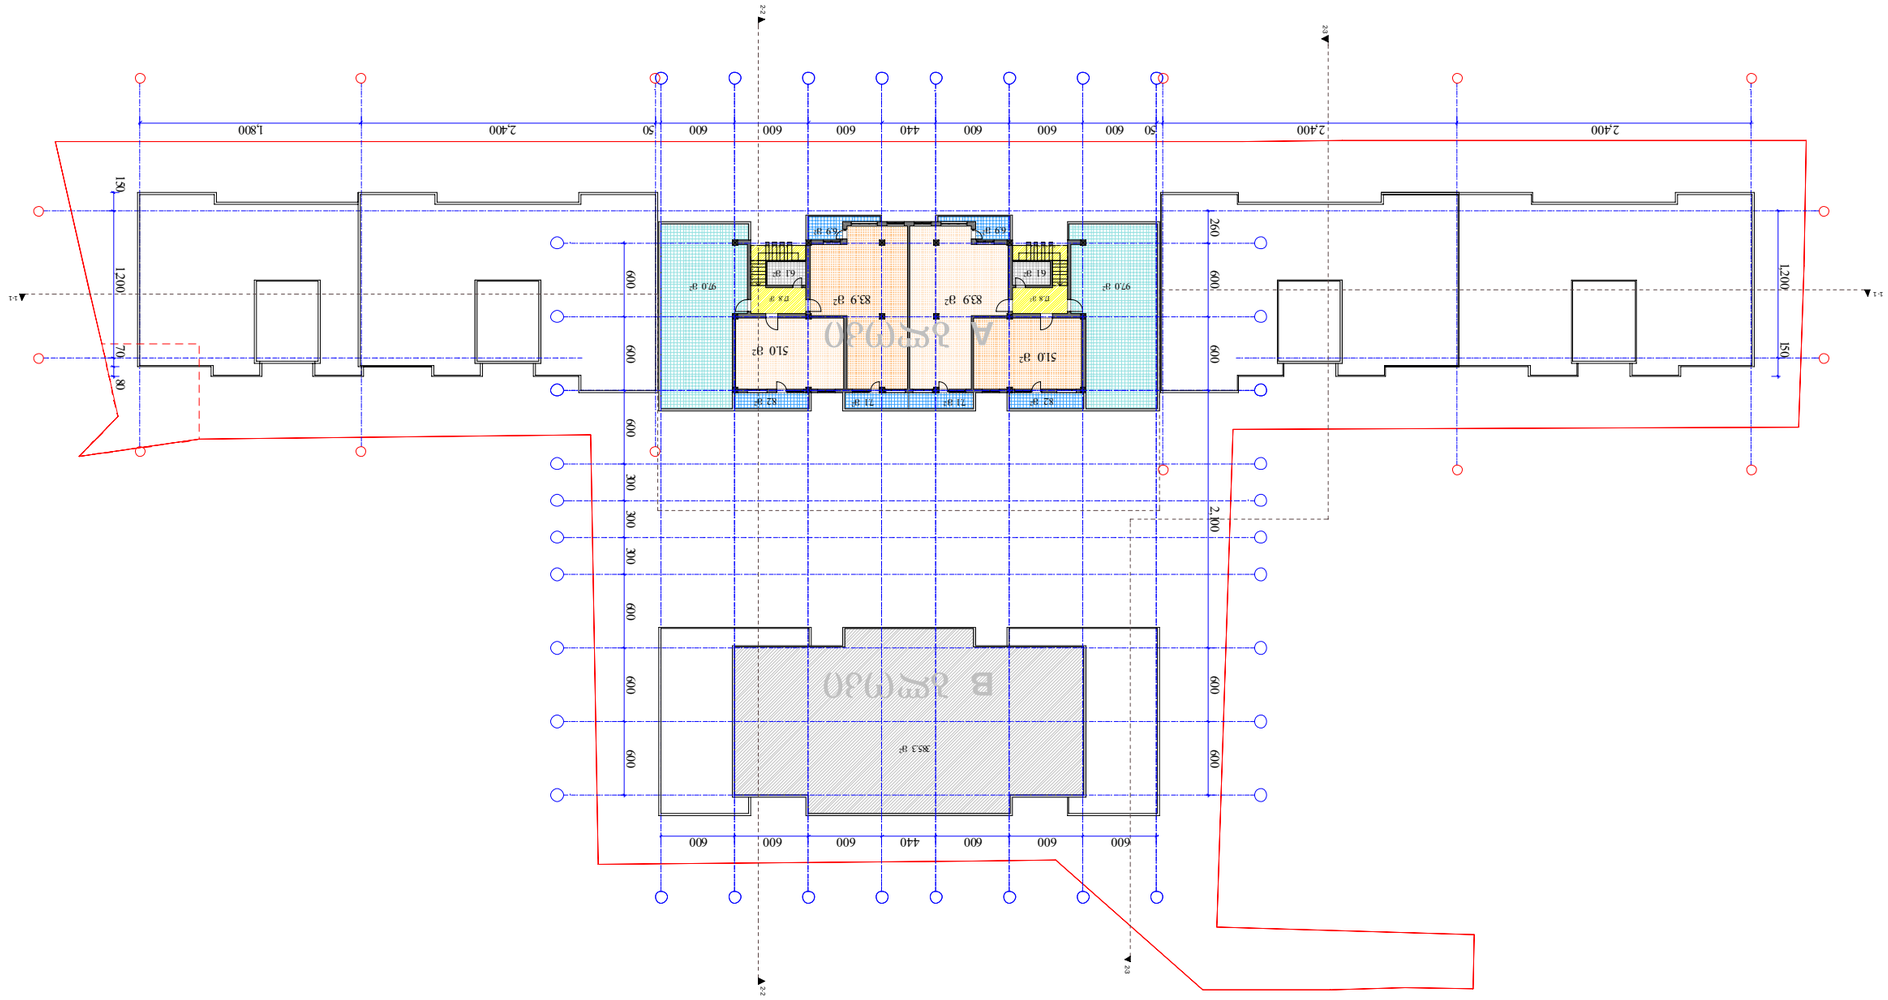


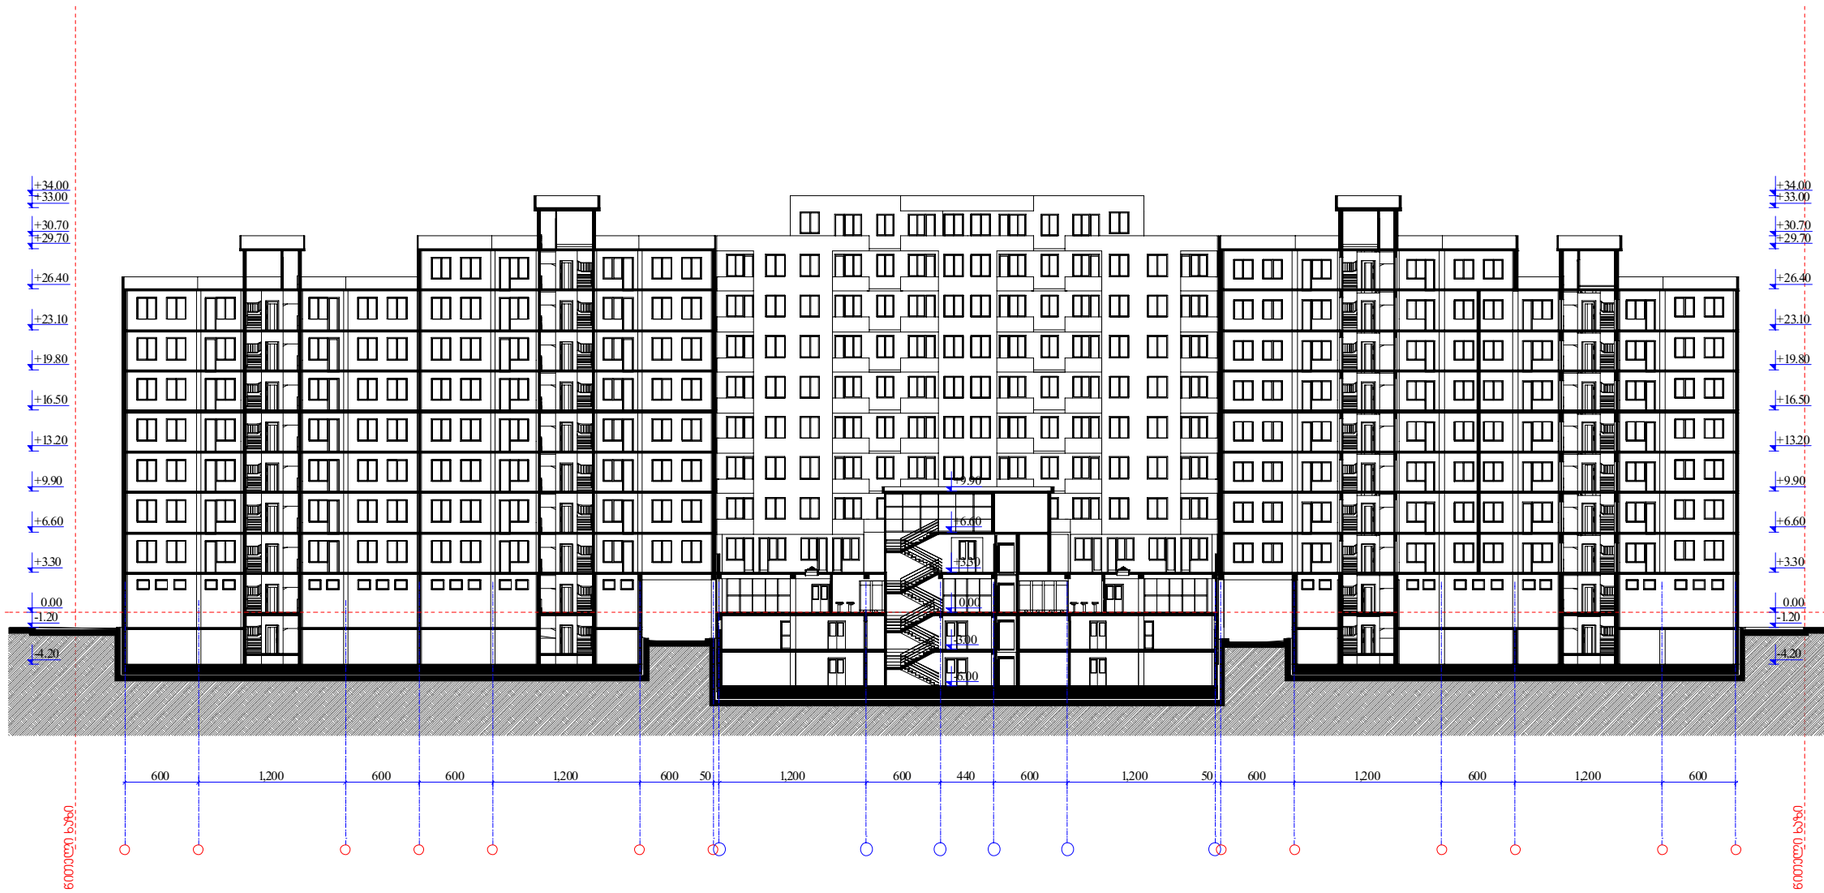

ფორმატი PAPER SIZE	A - 3
პროექტის № PROJECT #	

ჰორიზონტი ნიშნები

ექსპლიკაცია EXPLICATION

ტექნიკური მონაცემები

დამკვეთი CLIENT	
პროექტი PROJECT	
მისამართი ADDRESS	

თანამდებობა	გვარი	ხელმოწერა
პრ. ავტორი	ა. მიქუჯაძე	
	ა.მორჩილაძე	
შესრულა	ა. მიქუჯაძე	

ფიზიკური პირი ა. მიქუჯაძე
სკ № 01019012603

არქიტექტურული ნაწილი

მასშტაბი SCALE	თარიღი DATE OF ISSUE 10/01/2013
1:500	ნახაზი DRVG. ჭრილი 1-1
სტადია STAGE პროექტი	ფურც. PAGES ა - 11 / სულ ALL ა - 20

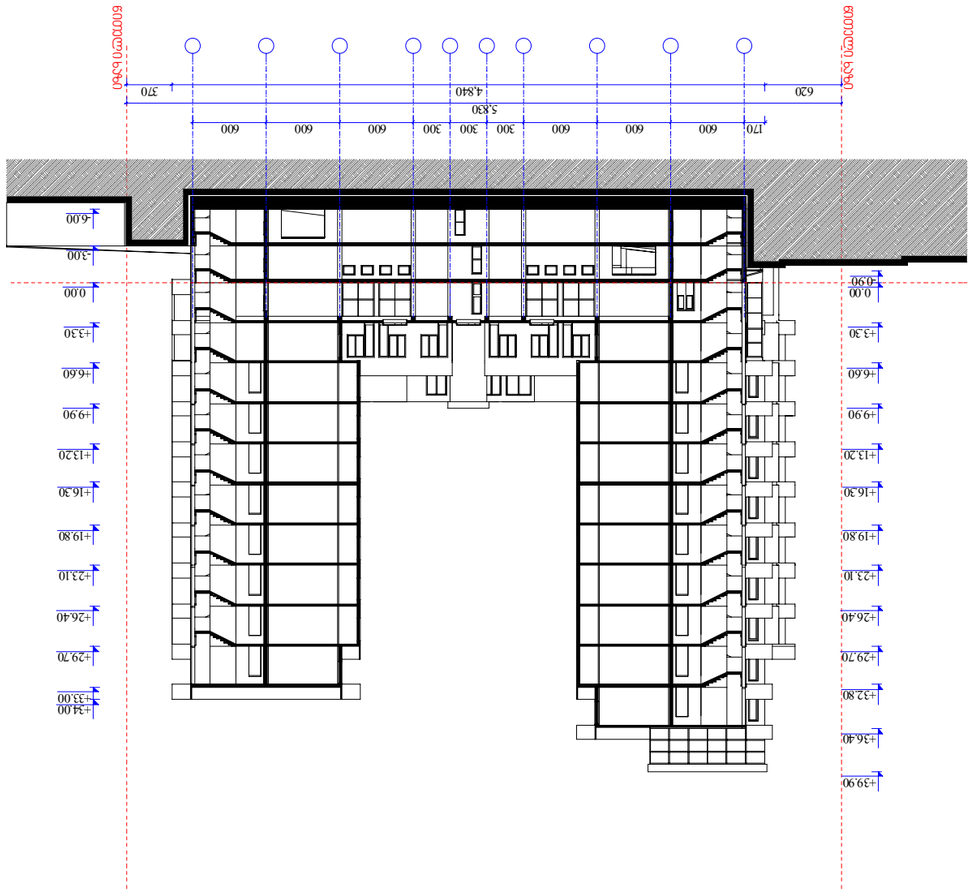










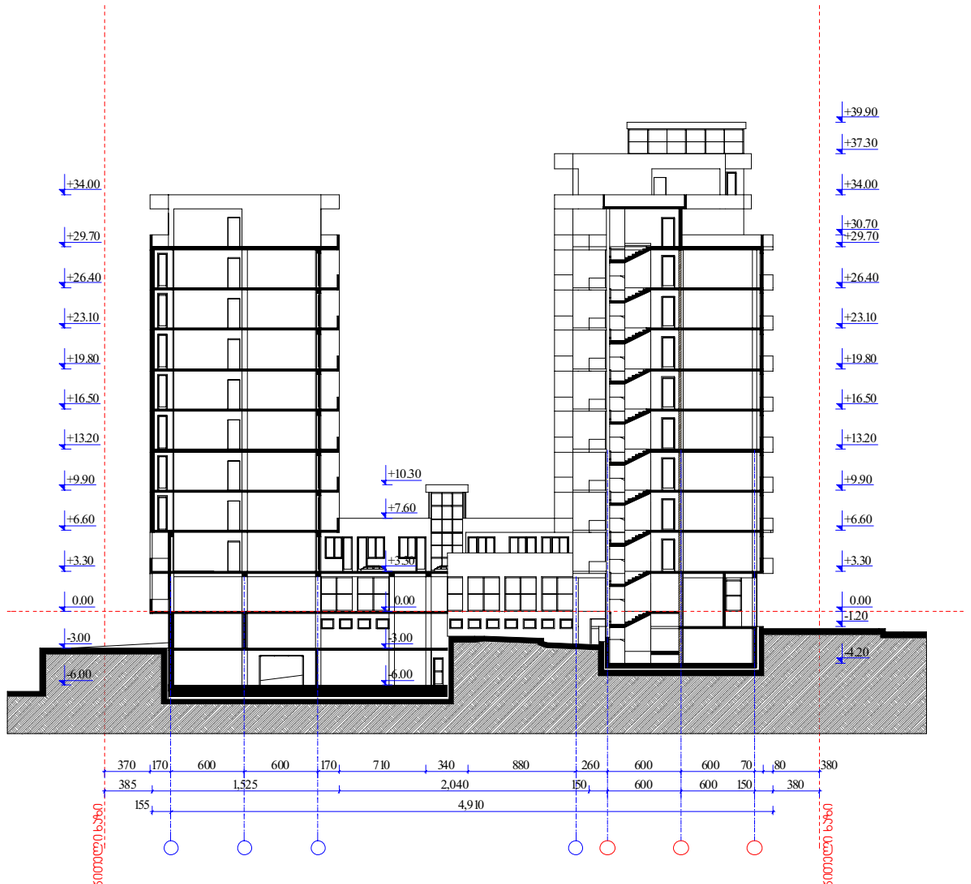

ფორმატი PAPER SIZE	A - 3
პროექტის № PROJECT #	

პირობითი ნიშნები

ექსპლიკაცია EXPLICATION

ტექნიკური მონაცემები

დამკვეთი CLIENT	
პროექტი PROJECT	
მისამართი ADDRESS	

თანამდებობა	გვარი	ხელმოწერა
არ. ავტორი	ა. მიქელაძე	
	ა.მორგილაძე	
შესრულა	ა. მიქელაძე	

ფიზიკური პირი ა. მიქელაძე
ს/კ № 01019012603

არქიტექტურული ნაწილი

მასშტაბი SCALE	თარიღი DATE OF ISSUE	10/01/2013
	ნახაზი	DRVG.
1:500	ჭრილი 3-3	
სტადია STAGE	ფურც. PAGES	სულ ALL
პროექტი	ა - 13	ა - 20




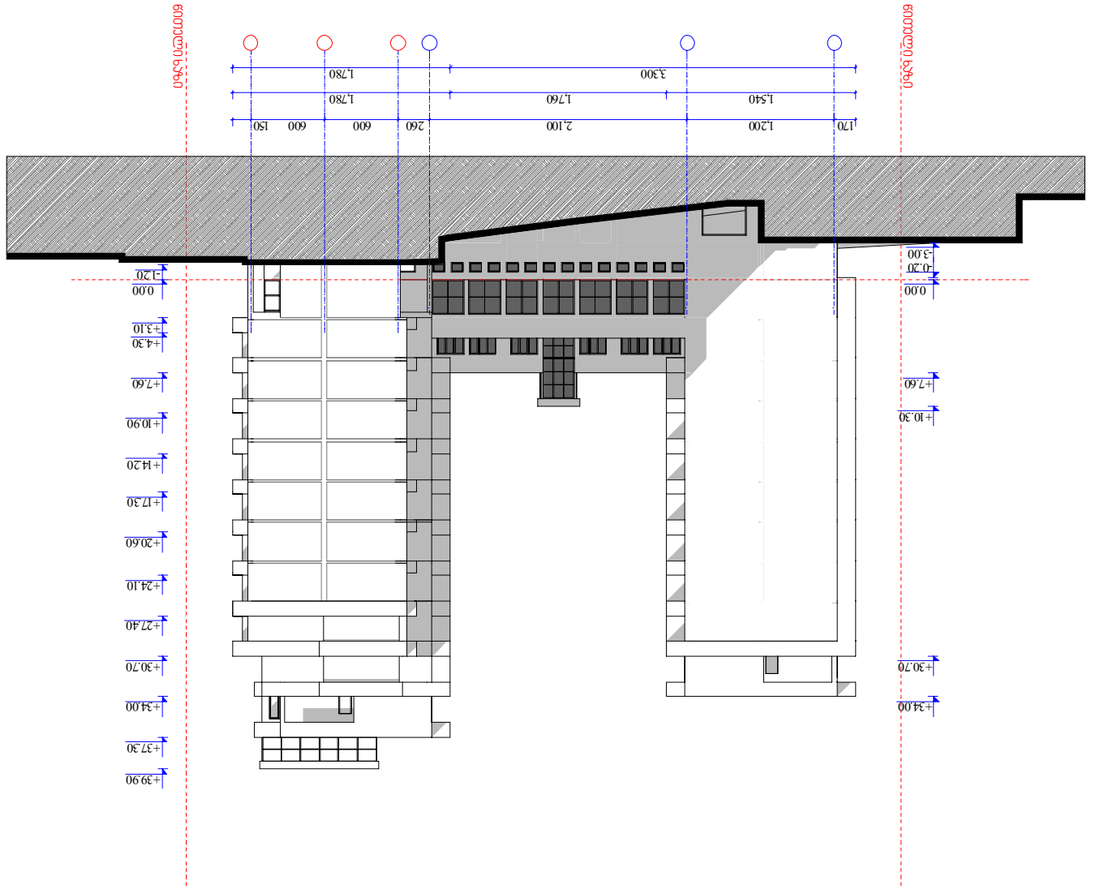



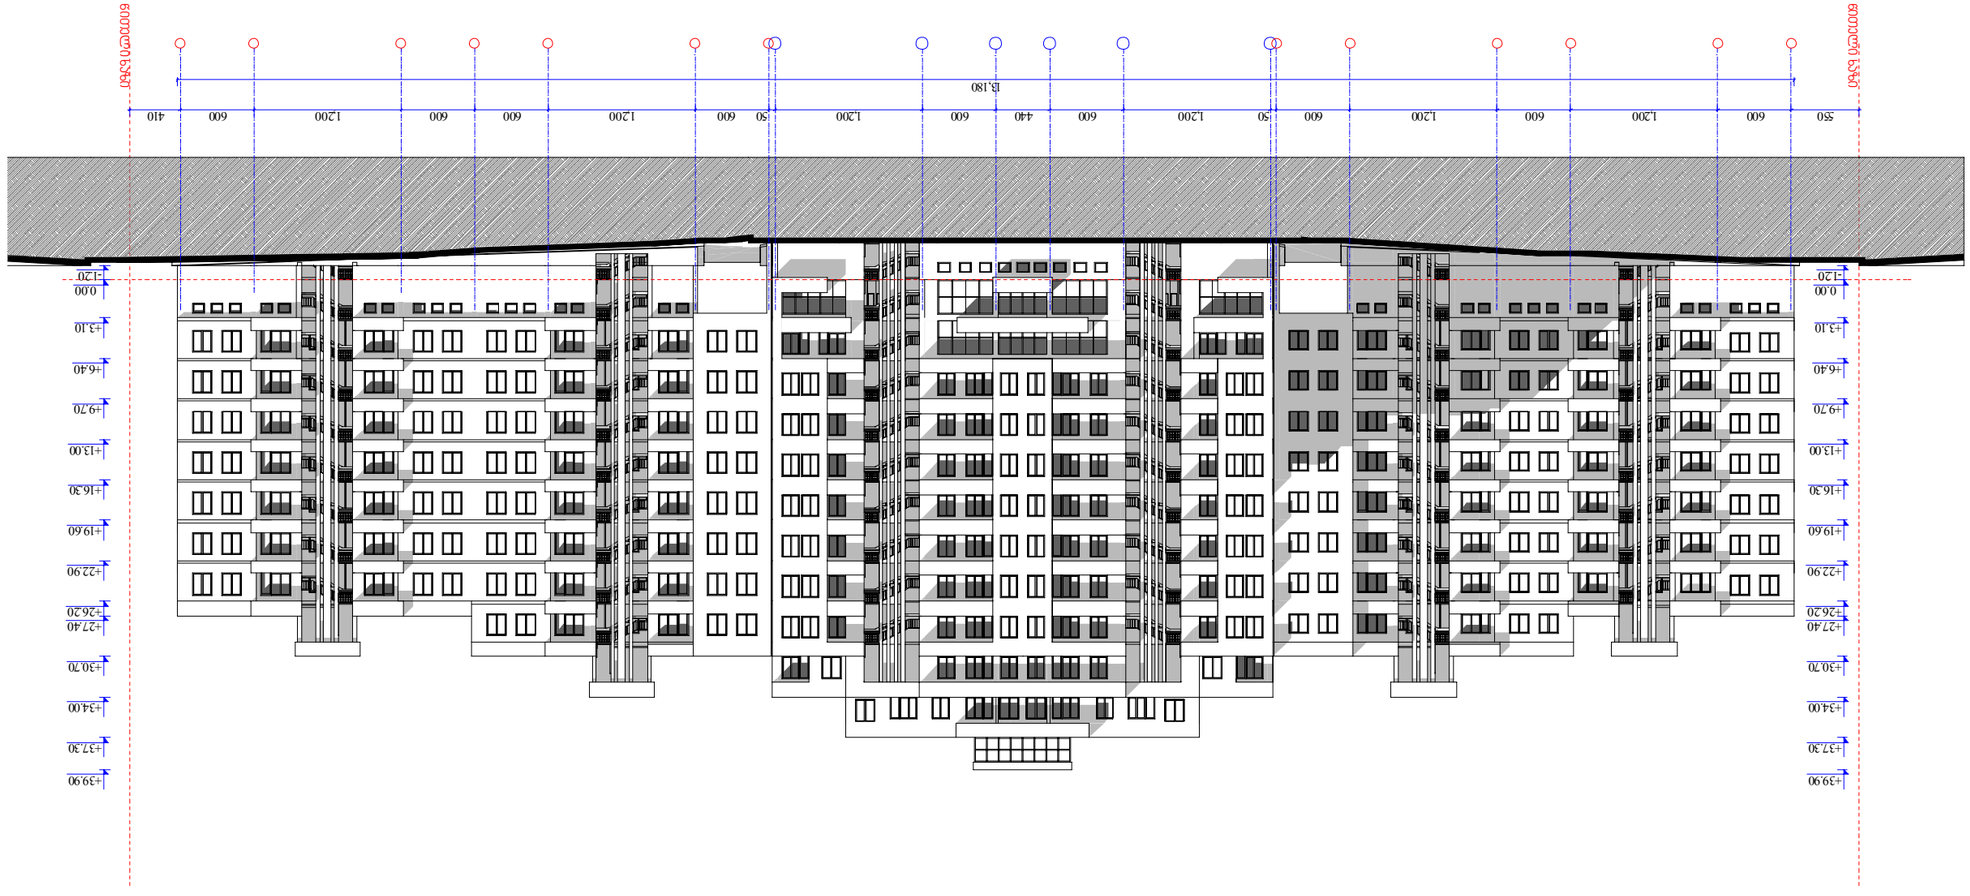




