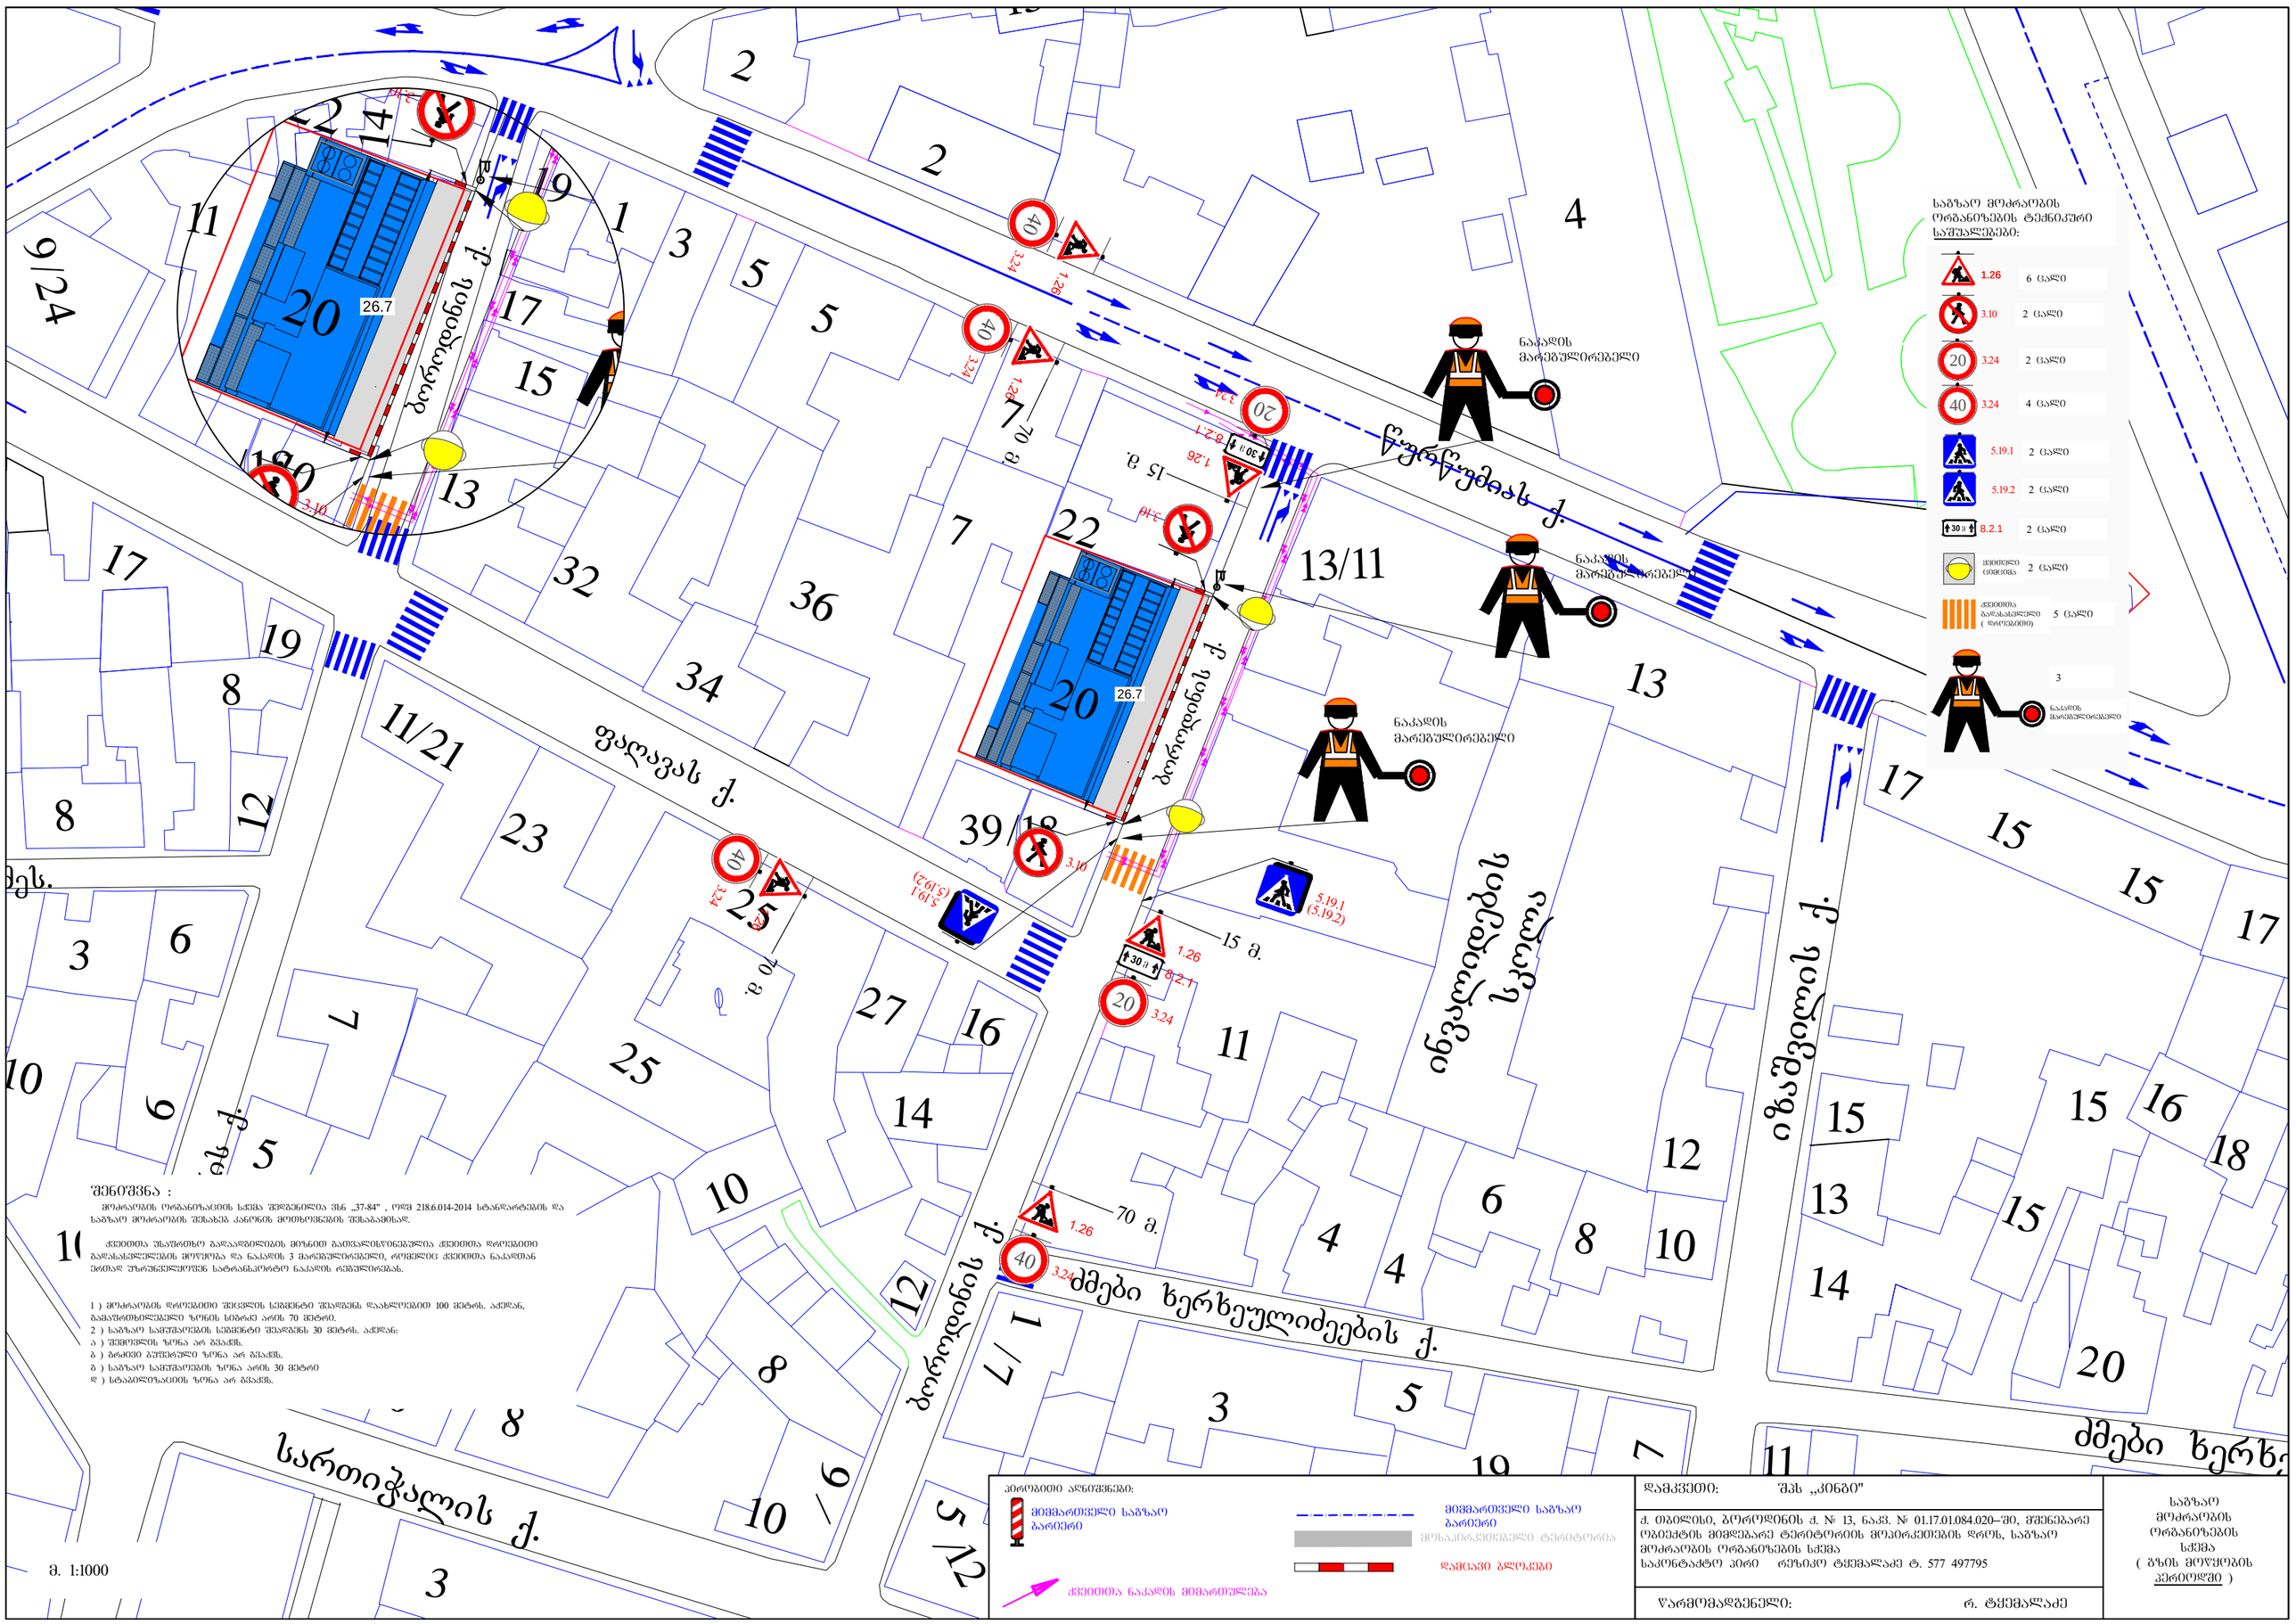


შენიშვნა :

მოძრაობის ორგანიზაციის სქემა შედგენილია ვსნ „37-84" , ორგ 218.6.014-2014 სტანდარტების და საგზაო მოძრაობის შესახებ კანონის მოთხოვნების შესაბამისად.

ქვითკირა შესაფრთხე გადაადგილების მიზნით გათვალისწინებულია ქვითკირა ღრეჯებით გადასასვლელების მოწყობა და ნაკადის 3 მარეგულირებელი, რომელიც ქვითკირა ნაკადთან ერთად უზრუნველყოფენ სატრანსპორტო ნაკადის რეგულირებას.

1) მოძრაობის ღრეჯებით შეცვლის სეგმენტი შესაფენს დაახლოებით 100 მეტრს. აქედან, გამაფრთხილებელი ზონის სიმაღლე არის 70 მეტრი.
2) საგზაო სამუშაოების სეგმენტი შეადგენს 30 მეტრს. აქედან:
ა) შემოცვლის ზონა არ გვაქვს.
ბ) გარემო ბუფერული ზონა არ გვაქვს.
გ) საგზაო სამუშაოების ზონა არის 30 მეტრი
დ) სატაბილიზაციის ზონა არ გვაქვს.


პირობითი აღნიშვნები:
მიმმართველი საგზაო ბარიერი
მიმმართველი საგზაო ბარიერი
მოსაპირკეთებელი ტერიტორია
დამცავი გლობები
ქვითკირა ნაკადის მიმართულება


დამკვეთი: შპს „კინბი"
ქ. თბილისი, ბოროდინის ქ. № 13, ნაკვ. № 01.17.01.084.020–ში, მშენებარე ობიექტის მიმდებარე ტერიტორიის მოპირკეთების დროს, საგზაო მოძრაობის ორგანიზების სქემა
საკონტაქტო პირი რეზიკო ტყემალაძე ტ. 577 497795
წარმომადგენელი: რ. ტყემალაძე

საგზაო მოძრაობის ორგანიზების სქემა (გზის მოწყობის პერიოდში)

მ. 1:1000

შენიშვნა :
სქემა შედგენილია არსებული სიტუაციის შესაბამისად. სქემა მოიცავს ტერიტორიის მოკირკეთებას საპროექტო შენობის კედლიდან, ბოროდინის ქუჩის საკალ ნაწილამდე მონაკვეთს.
1) ტერიტორია წარმოადგენს ძველ თბილისს. ამიტომაც ვერ მოხდება გზების და ტროტუარების გაბარიტების შეცვლა-დაკორექტირება, გარდა ობიექტის წინ არსებული ტერიტორიისა.
2) გზების და ტროტუარების გაბარიტები აღებულია არსებულის შესაბამისად.

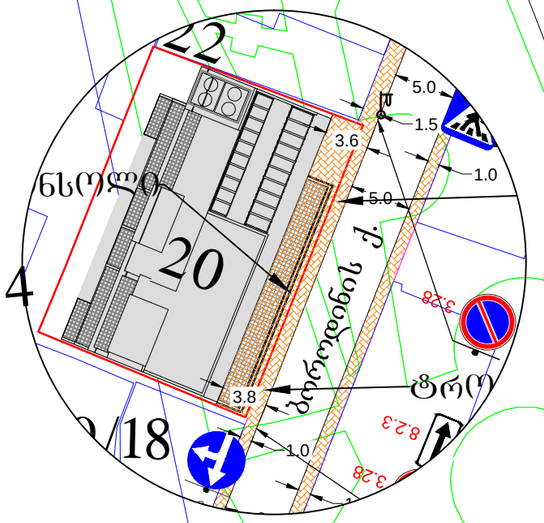

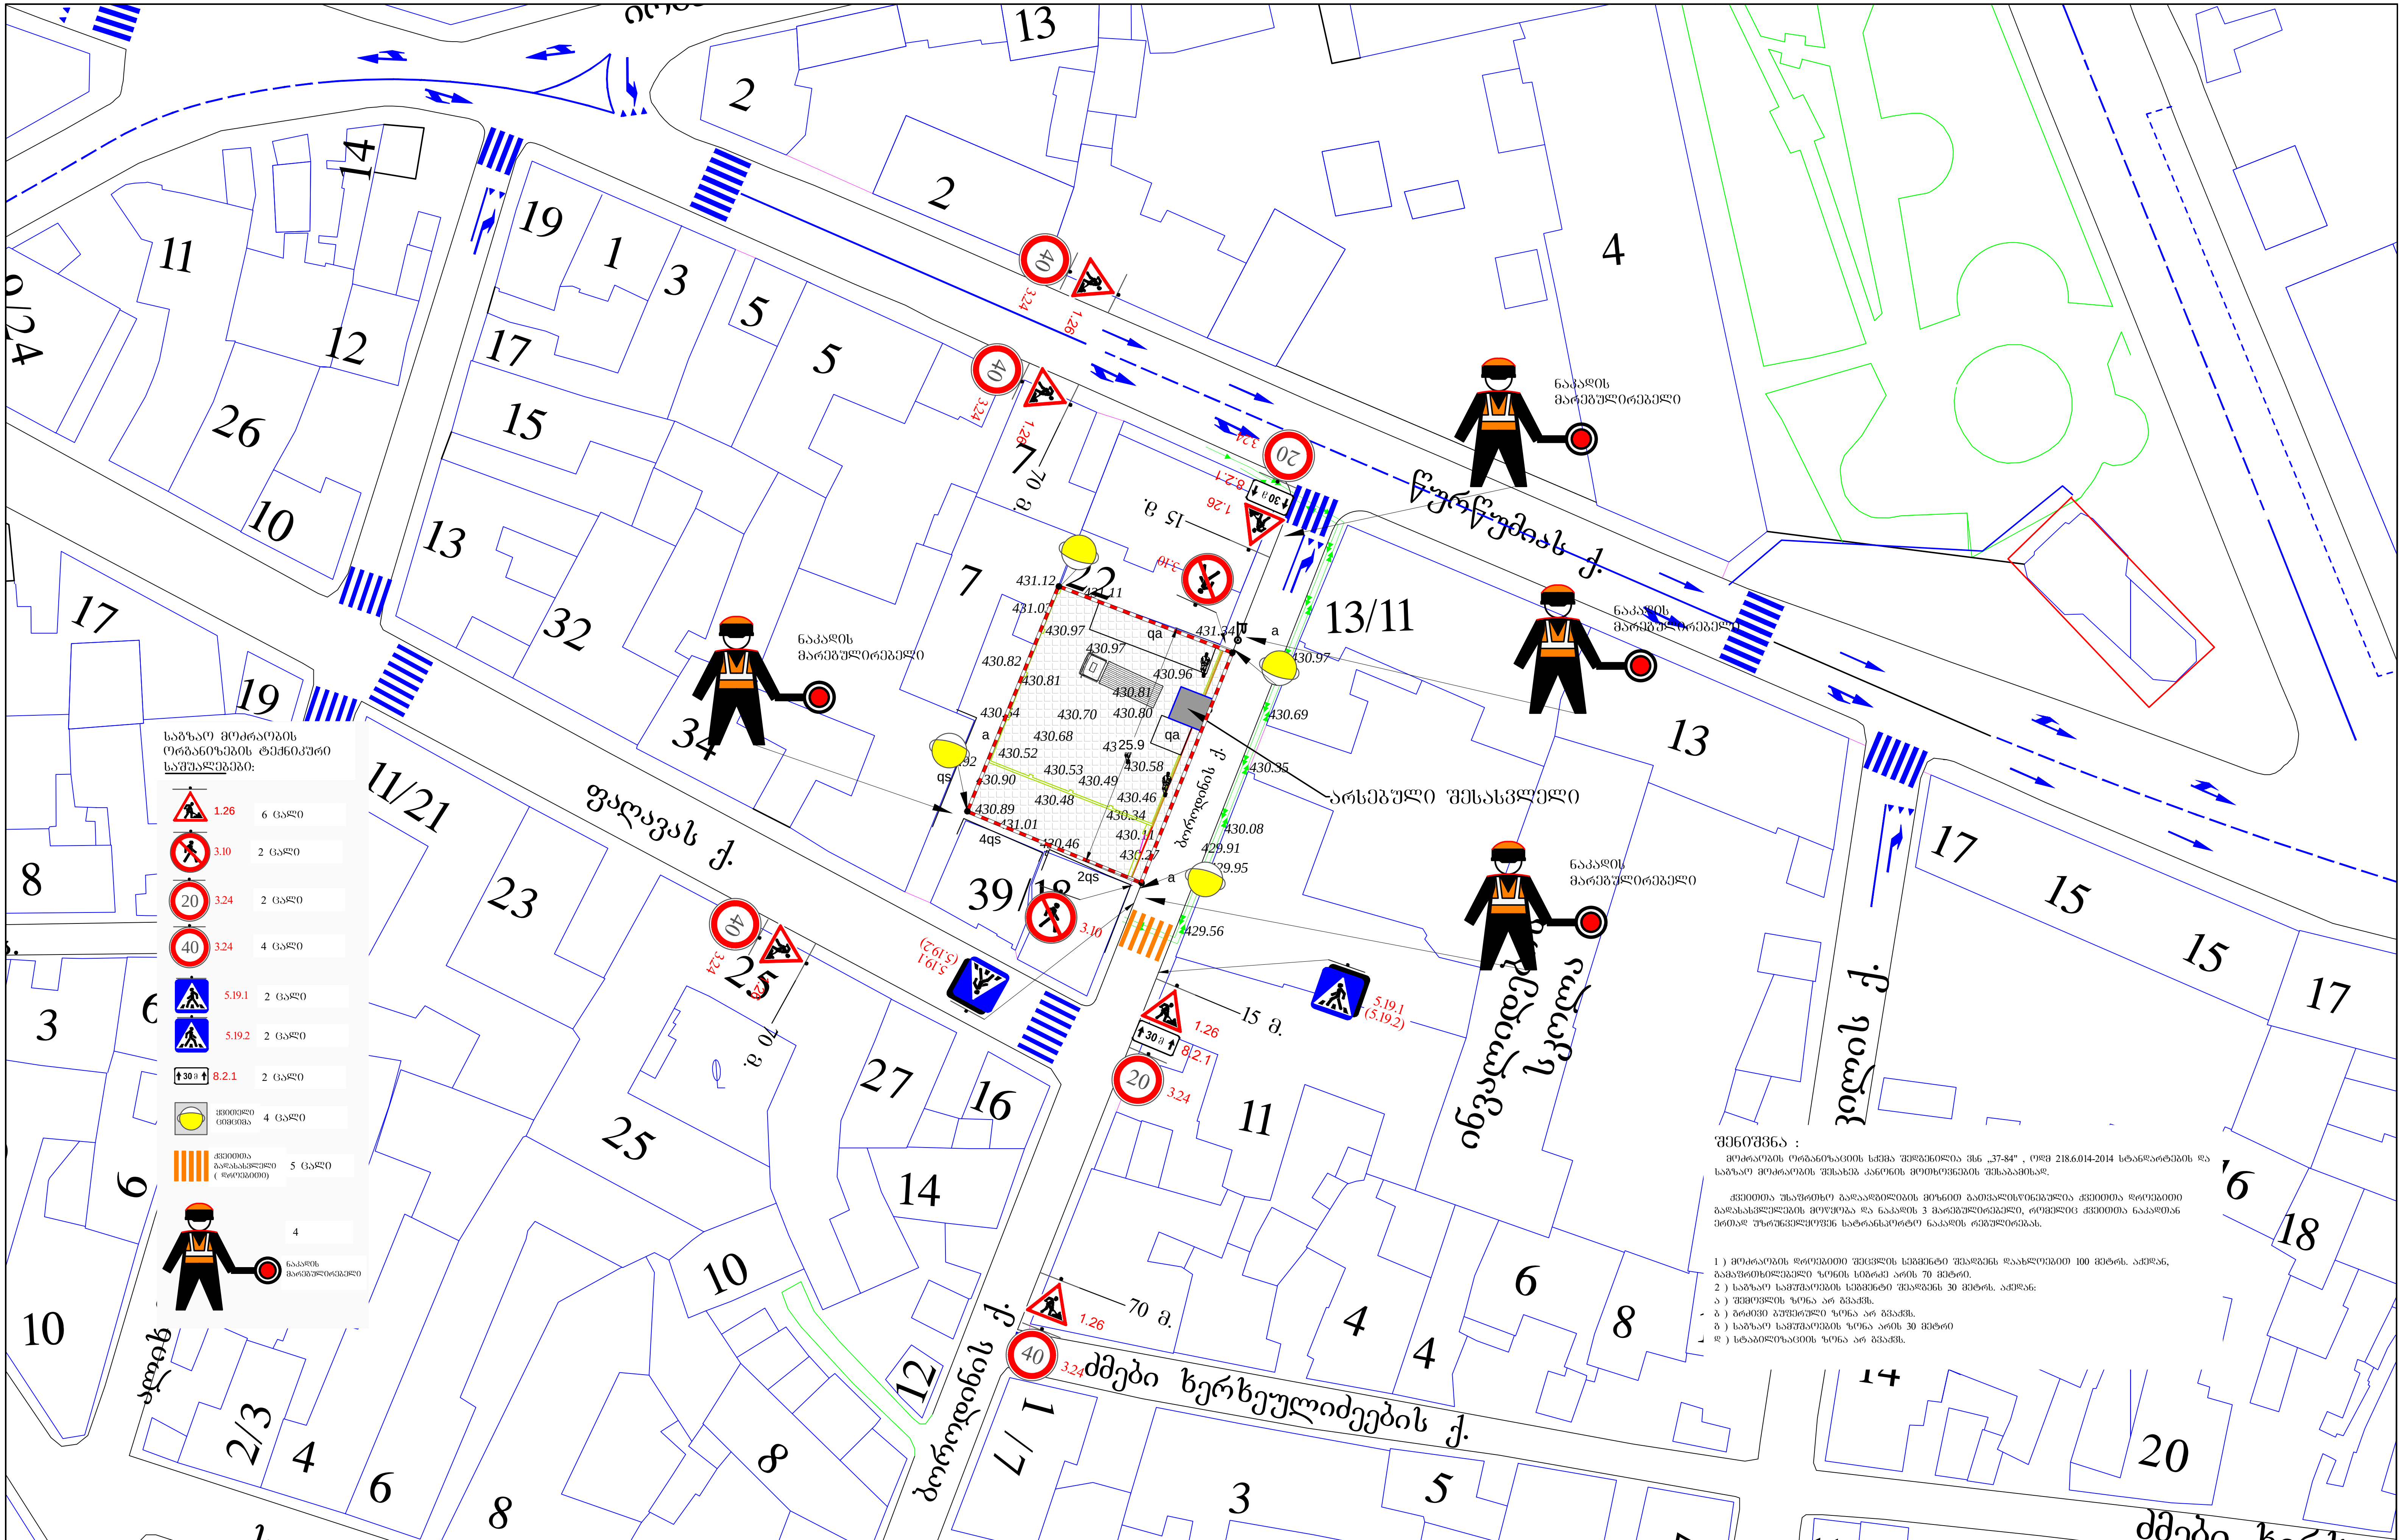

შენიშვნა :

მოძრაობის ორგანიზაციის სქემა შედგენილია ვსნ „37-84" , ოდმ 218.6.014-2014 სტანდარტების და საგზაო მოძრაობის შესახებ კანონის მოთხოვნების შესაბამისად.

ქვეითთა უსაფრთხო გადაადგილების მიზნით გათვალისწინებულია ქვეითთა დროებითი გადასასვლელების მოწყობა და ნაკადის 3 მარეგულირებელი, რომელიც ქვეითთა ნაკადთან ერთად უზრუნველყოფენ სატრანსპორტო ნაკადის რეგულირებას.

1) მოძრაობის დროებითი შეცვლის სეგმენტი შეადგენს დაახლოებით 100 მეტრს. აქედან, გამაფრთხილებელი ზონის სიგრძე არის 70 მეტრი.
2) საგზაო სამუშაოების სეგმენტი შეადგენს 30 მეტრს. აქედან:
ა) შემოვლის ზონა არ გვაქვს.
ბ) გრძივი ბუფერული ზონა არ გვაქვს.
გ) საგზაო სამუშაოების ზონა არის 30 მეტრი
დ) სტაბილიზაციის ზონა არ გვაქვს.

პირობითი აღნიშვნები:

- დამცავი ჯებირი ან ლენტი
- მიმმართველი ბარიერი
- ქვეითთა ნაკადის მიმართულება
- სამშენებლო ტექნიკა
- ღობის სამშენებლო პოლიგონი


staff


დამკვეთი: შპს „კინგი"


ქ. თბილისი, ბოროდინის ქ. № 13, ნაკვ. № 01.17.01.084.020–ში, მშენებარე ობიექტის მშენებლობის პერიოდში, დროებითი სამშენებლო ღობის მონტაჟი/დემონტაჟის დროს, საგზაო მოძრაობის ორგანიზების სქემა საკონტ. პირი რეზიკო ტყემალაძე ტ. 577 497795

წარმომადგენელი: რ. ტყემალაძე

საგზაო მოძრაობის ორგანიზების სქემა (ღობის მონტაჟი/დემონტაჟის სამუშაოთა წარმოების პერიოდში)

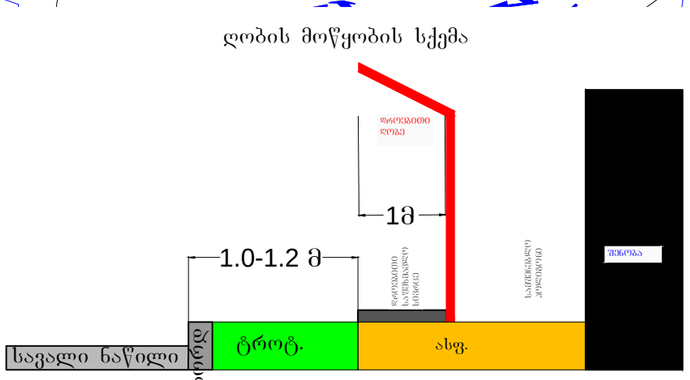

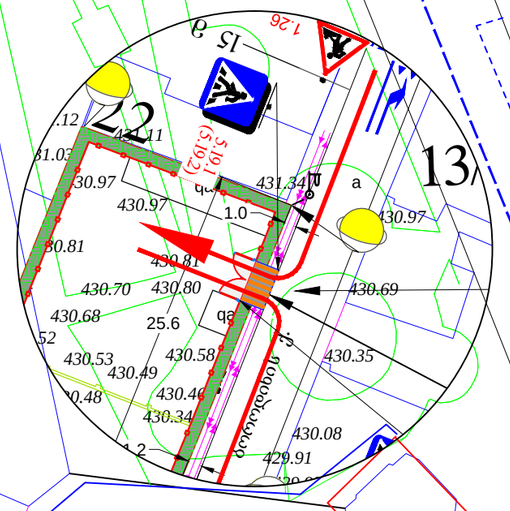

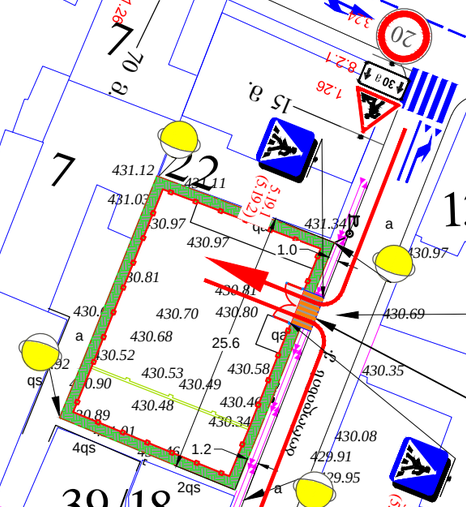





შენიშვნა :

მოძრაობის ორგანიზაციის სქემა შედგენილია შპს „37-84" , ოდგ 218.6.014-2014 სტანდარტების და საგზაო მოძრაობის შესახებ კანონის მოთხოვნების შესაბამისად.

საშენებლო ღობის განთავსება გათვალისწინებულია ნაკვეთის საზღვრების შიგნით.

ვიზაჟიდან სამუშაოები მოეცვას დროებით საშენებლო ღობის განთავსებას, მოძრაობის რეგულირება უნდა განხორციელდეს არსებული შეზღუდვების გათვალისწინებით.

ქვეითთა უსაფრთხო გადაადგილების მიზნით გათვალისწინებულია ქვეითთა საფეხმავლო სივრცე, რომელიც სავალი ნაწილის მხრიდან, ზემო ნაწილის გადახურება დაცავს ძირებით.

საშენებლო ტექნიკის ნაკადების რეგულირების მიზნით გათვალისწინებულია ნაკადის 1 მარეგულირებელი.

1) მოძრაობის დროებითი შეცვლის სეგმენტი შეადგენს 100 მეტრს, აქედან, გამაფრთხილებელი ზონის სიგრძე არის 100 მეტრი.
2) საგზაო სამუშაოების სეგმენტი შეადგენს 30 მეტრს. აქედან:
ა) შემოვლის ზონა არ გვაქვს, ვიზაჟიდან გათვალისწინებულია დროებითი საშენებლო ღობის მოწყობა.
ბ) ბრძივი აუფსრული ზონა არ გვაქვს.
გ) საგზაო სამუშაოების ზონა არის 30 მეტრი
დ) სტაბილიზაციის ზონა არ გვაქვს.

პირობითი აღნიშვნები:
- შესაფრთხილებლის მოაჯირი ან ზეგირი
- საშენებლო კონტეინერის ღობე
- ქვეითთა ნაკადის მიმართულება
- საშენებლო ტექნიკის მიმართულება
- ღობის გაფართოება დამცავი ძირით
- არსებული შესასვლელი

დამკვეთი:	შპს „კინგი"
ქ. ბათუმის, ბოროდინის ქ. № 13, ნაკვ. № 01.17.01.084.020–ში, მშენებარე ობიექტის მშენებლობის პერიოდში, დროებითი საშენებლო ღობის, სამუშაოთა წარმოების ვადით მოწყობის და საშენებლო ტექნიკის გაფაადგილების, საგზაო მოძრაობის ორგანიზების სქემა	
საკონტაქტო პირი	რეზიკი ტყემალაძე ტ. 577 497795
წარმომადგენელი:	რ. ტყემალაძე

საგზაო მოძრაობის ორგანიზების სქემა (ღობის განთავსების დასრულებული ვარიანტი)

მ. 1:1000

საქართველოს შინაგან საქმეთა სამინისტროს
საპატრულო პოლიციის დეპარტამენტი

MINISTRY OF INTERNAL AFFAIRS OF GEORGIA
PATROL POLICE DEPARTMENT

MIA 9 20 01346396

18/06/2020

მოქ. რ. ტყემალაძეს
ქ. თბილისი ადამ მიცკევიჩის ქუჩა N 34, ბინა 20;
თქვენს 2020 წლის 18 ივნისის განცხადებაზე

ასლი: საპატრულო პოლიციის დეპარტამენტის
ქ. თბილისის მთავარი სამმართველოს

საპატრულო პოლიციის დეპარტამენტში განხილულ იქნა თქვენი განცხადება, რომელიც ეხება ქ. თბილისი ბოროდინის ქ. N 13 ს/კ 01.17.01.084.020 -ის მიმდებარედ ტერიტორიის მოპირკეთების, სამშენებლო დამცავი ღობის განთავსების და არსებული საგზაო/სატრანსპორტო ინფრასტრუქტურის ნაკადების მიმართულების საგზაო მოძრაობის ორგანიზაციის წარმოდგენილი სქემების შეთანხმებას.

- ვითვალისწინებთ რა, ქ. თბილისის ქ. თბილისის მუნიციპალიტეტის ტრანსპორტის განვითარების სააგენტოს თანხმობას, შსს საპატრულო პოლიციის დეპარტამენტი ითანხმებს (საგზაო მოძრაობის უსაფრთხოების კუთხით) წარმოდგენილ დროებითი და მუდმივი მოძრაობის ორგანიზაციის სქემებს და არ არის წინააღმდეგი მოაწყოთ სამშენებლო დამცავი ღობე შემდეგი პირობების დაცვით:
- სამშენებლო დამცავი ღობე შეიღებოს შავ-თეთრი ან წითელ-თეთრი ზოლებით;
- ქვეითად მოსიარულეთა უსაფრთხოების მიზნით დამცავი ღობის ფარგლებში მოეწყოს ქუჩის სავალი ნაწილის მხრიდან ქვეითად მოსიარულეთა ბილიკი, ღობე გზის სავალი ნაწილის მხრიდან გადაიხუროს და ღამის საათებში განათდეს;
- სამშენებლო ობიექტზე მისასვლელი გზა აღიჭურვოს მოძრაობის რეგულირების ტექნიკური საშუალებებით წარმოდგენილი სქემის შესაბამისად;
- დაცული იქნას გზის სავალი ნაწილის სისაუფთავე, არ დაუშვათ სამშენებლო მასალისა და ტექნიკის გზის სავალ ნაწილზე განთავსება;
- სამუშაოების დასრულებისთანავე მიმდებარე ტერიტორია მოყვანილ იქნას პირვანდელ მდგომარეობაში და დროებითი მოძრაობის რეგულირების ტექნიკურ საშუალებებს გაუკეთდეს დემონტაჟი;
- სამუშაოების დაწყების და დამთავრების შესახებ წინასწარ ეცნობოს შსს საპატრულო პოლიციის დეპარტამენტის სამორიგეო ნაწილს (ტელ: 241-85-04; 241-85-05);

0190, თბილისი, ნოე რამიშვილის ქ. №38
№38, Noe Ramishvili St. 0190, Tbilisi, Georgia
ტელ./Tel.: (+995 032) 2 41 42 42
ფაქსი/Fax: (+995 032) 2 41 85 02
E-mail: patrolinfo@mia.gov.ge

მეორე ადრესატს: გთხოვთ, უზრუნველყოთ კონტროლის დაწესება წერილში მითითებულ პირობების შესრულებაზე და მოძრაობის რეგულირების ტექნიკური საშუალებების განთავსების მდგომარეობაზე. შეუსრულებლობის შემთხვევაში გაატარეთ ზომები საქართველოს ადმინისტრაციულ სამართალდარღვევათა კოდექსის 134 მუხლით გათვალისწინებული მოთხოვნების შესაბამისად.

დანართი: 4 ფაილად.

საპატრულო პოლიციის დეპარტამენტი /
საორგანიზაციო სამმართველო / საგზაო მოძრაობის
ზედამხედველობის განყოფილება
განყოფილების უფროსი
ბარბაქაძე დავით

