სიმაღლის განმსაზღვრელი სქემა
მ. 1:100

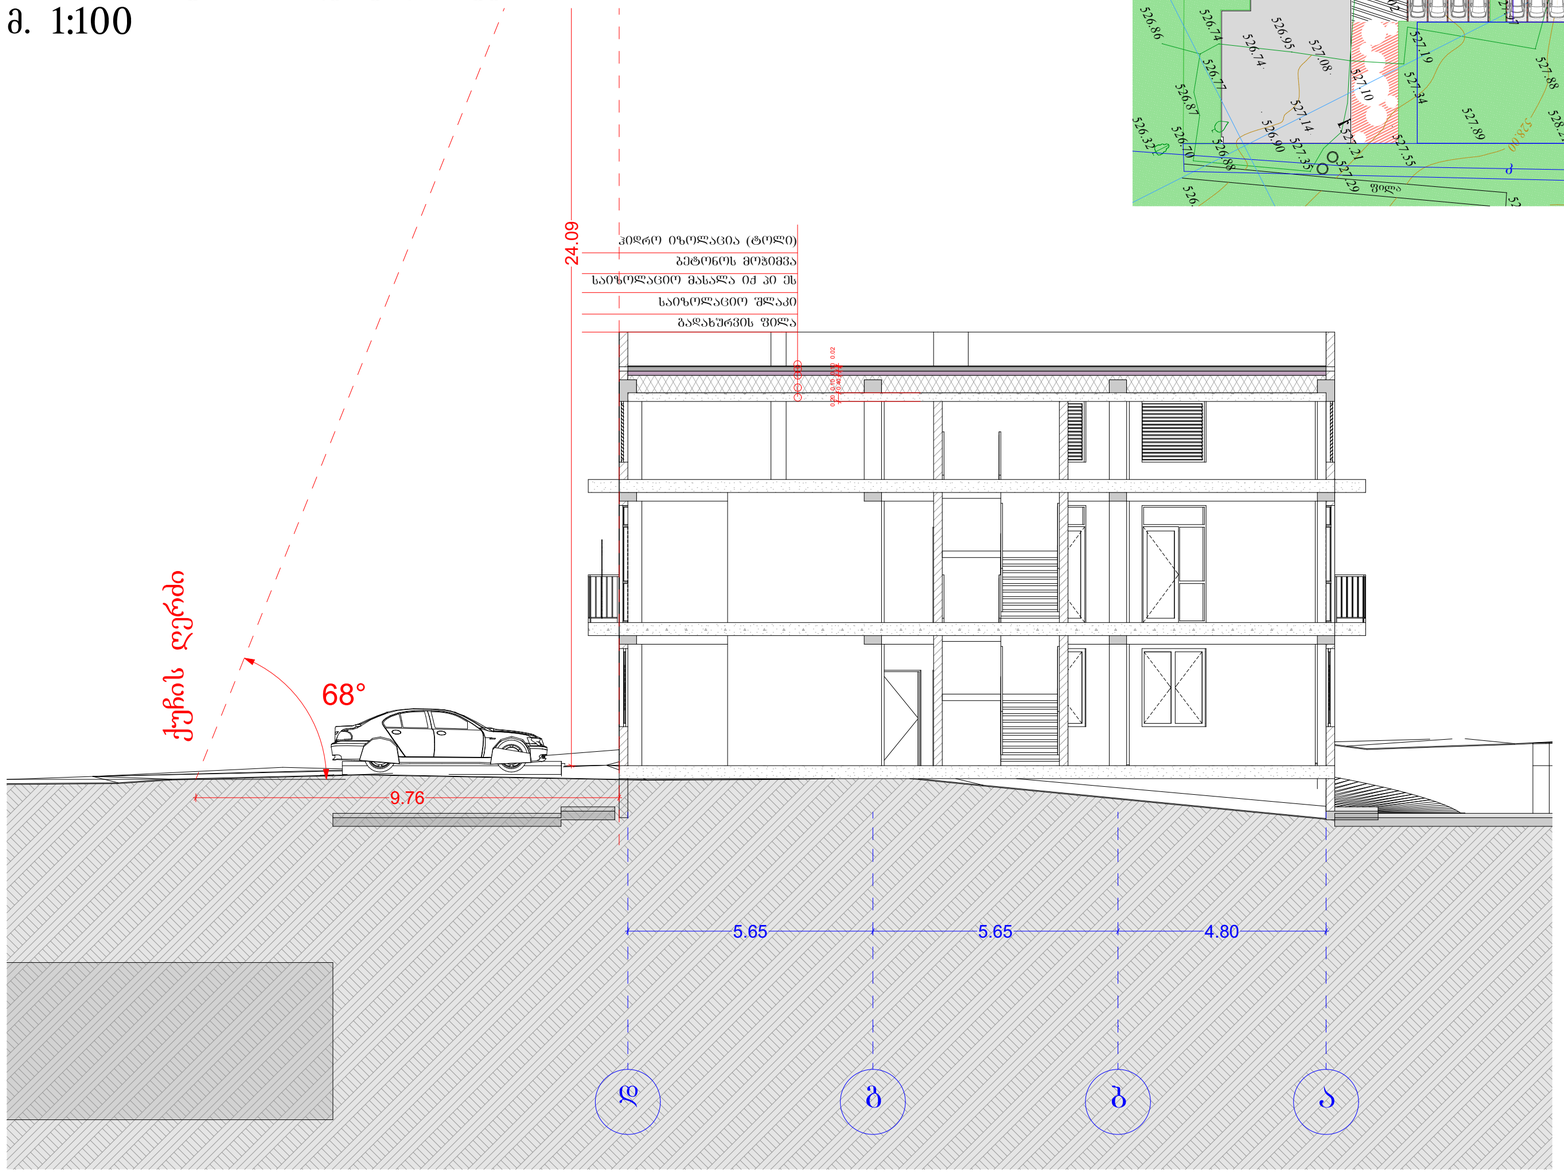

გენგეგმა მ. 1:500

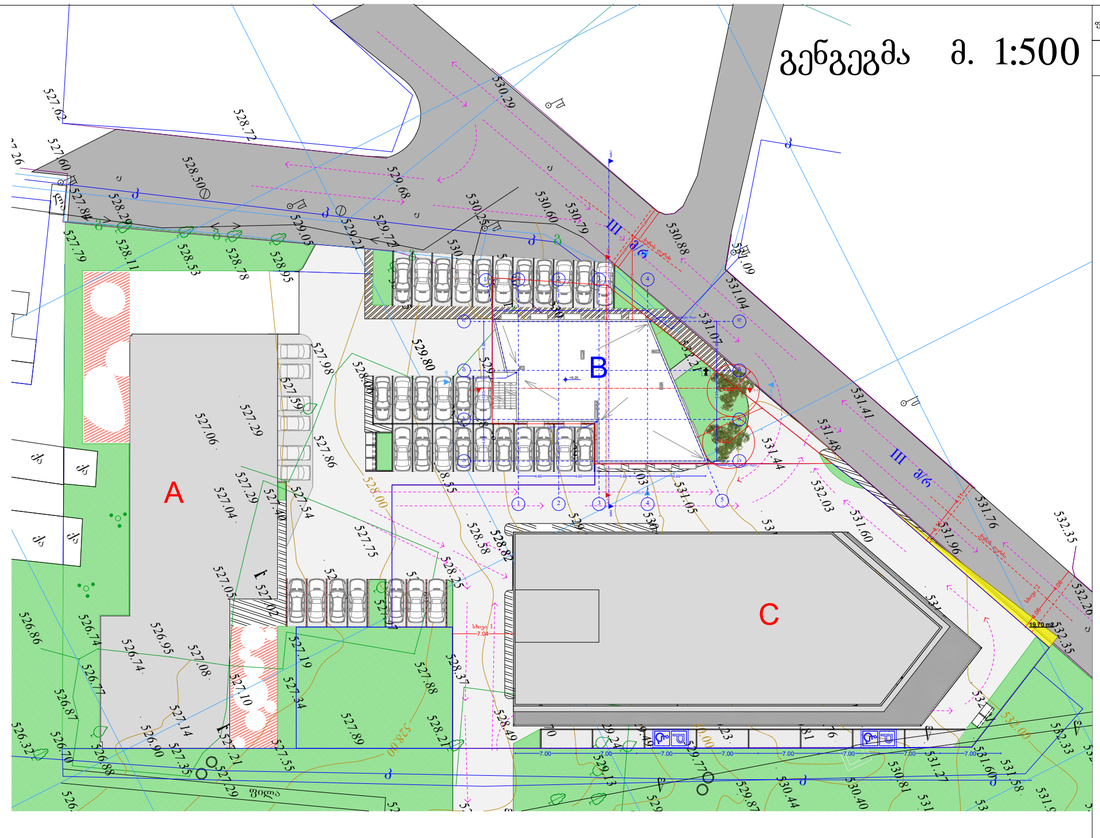

ფორმატი	თბილისი 2016 წ.	

ექსპლიკაცია:

პირობითი ნიშნები

წითელი ხაზი

ღერძის ხაზი

ჭრილის მაჩვენებელი

პროექტის სახელწოდება

ქ.თბილისის, ვარკეთილის 3-ის საცხოვრებელი რ-ნი, სახოფაო. ცენტრის ტერ. ნაწილი. ნაკვეთი N15/6 საკუთ.

შპს "ეი ბი 5"

თანამდებობა	გვარი	ხელმოწერა
დირექტორი	დ. ლილაბერიძე	
პრ. ხელმძღვანელი	რ. ტყემალაძე	

მასშტაბი	1:500, 1:100	ნახაზი:
თარიღი	6/29/2020	ხედი

სტადია	ფურცლები	ფურცელი
პროექტი		