გამოყენებული პირობითი აღნიშვნები

საკადასტრო საზღვარი

±0.000 ნიშნული ბეგმაზე

1 პარკინგის ნუმერაცია

ჭრილის ხაზი

კედლის ცეცხლმედეგობის ხარისხი 1 საათი

კედლის ცეცხლმედეგობის ხარისხი 2 საათი

გასასვლელამდე სავალი მანძილი

მისაწვდომი სვლაბეზი

ნიშნული ჭრილზე, ფასადზე

გაძლიერებული ბეტონის სტრუქტურული ელემენტები 3 სთ-იანი ხანძარმედეგობით (სვეტი, კოჭი, დიაფრაგმა, იატაკისა და სახურავის ანაწყობი)

ბეტონის კედელი / ბლოკის კედელი

სავენტილაციო შახტა

1 ღერძის ხაზი

სახანძრო მილდგარებთან მისადგომი სავალი მანძილი

საცხოვრებელი დაკავებულობა (სც-2)

დამხმარე დაკავებულობა (დს)

სასაწყობო დაკავებულობა (სწ-2)

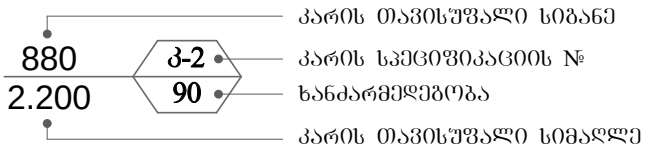

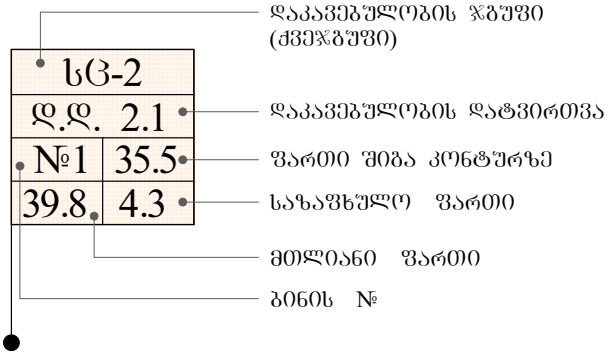

სიმბოლოს სახელწოდება

	სახანძრო მილდგარი
	სახანძრო-სამაშველო სამსახურის მიერ გამოსაყენებელი მისაერთებელი - ჰიდრანტი
	ხელის ცეცხლსაქრობი
	სახანძრო განგაშის ხელით სამართავი კოლოფი
	კვამლის ავტომატური აღმომჩენი
	კვამლზე მორეაგირე მაუწყებელი
	ავტომსაშხეფი
	საევაკუაციო გასასვლელის მაჩვენებელი

	დამგეგმარებელი DESIGNER IDENTIFICATION BLOCK	პროექტი დასახელება PROJECT NAME	დამკვეთი CLIENT	ეტაპი STAGE	ფორმატი PAPER SIZE	ფურცლის № SHEET #
					A-4	A-002

FORTIS GROUP					
	ფილიალი ბანკომატის მოწყობა				
დამკვეთი	შპს "ბანკი"				
ობიექტის მისამართი	ქ. ბათუმი, ა. ფაღავას ქ. №32				
ნახაზის დასახელება	ფასადის ნახაზი				
ავტორი					

გადახურვის გეგმა

მ. 1:200

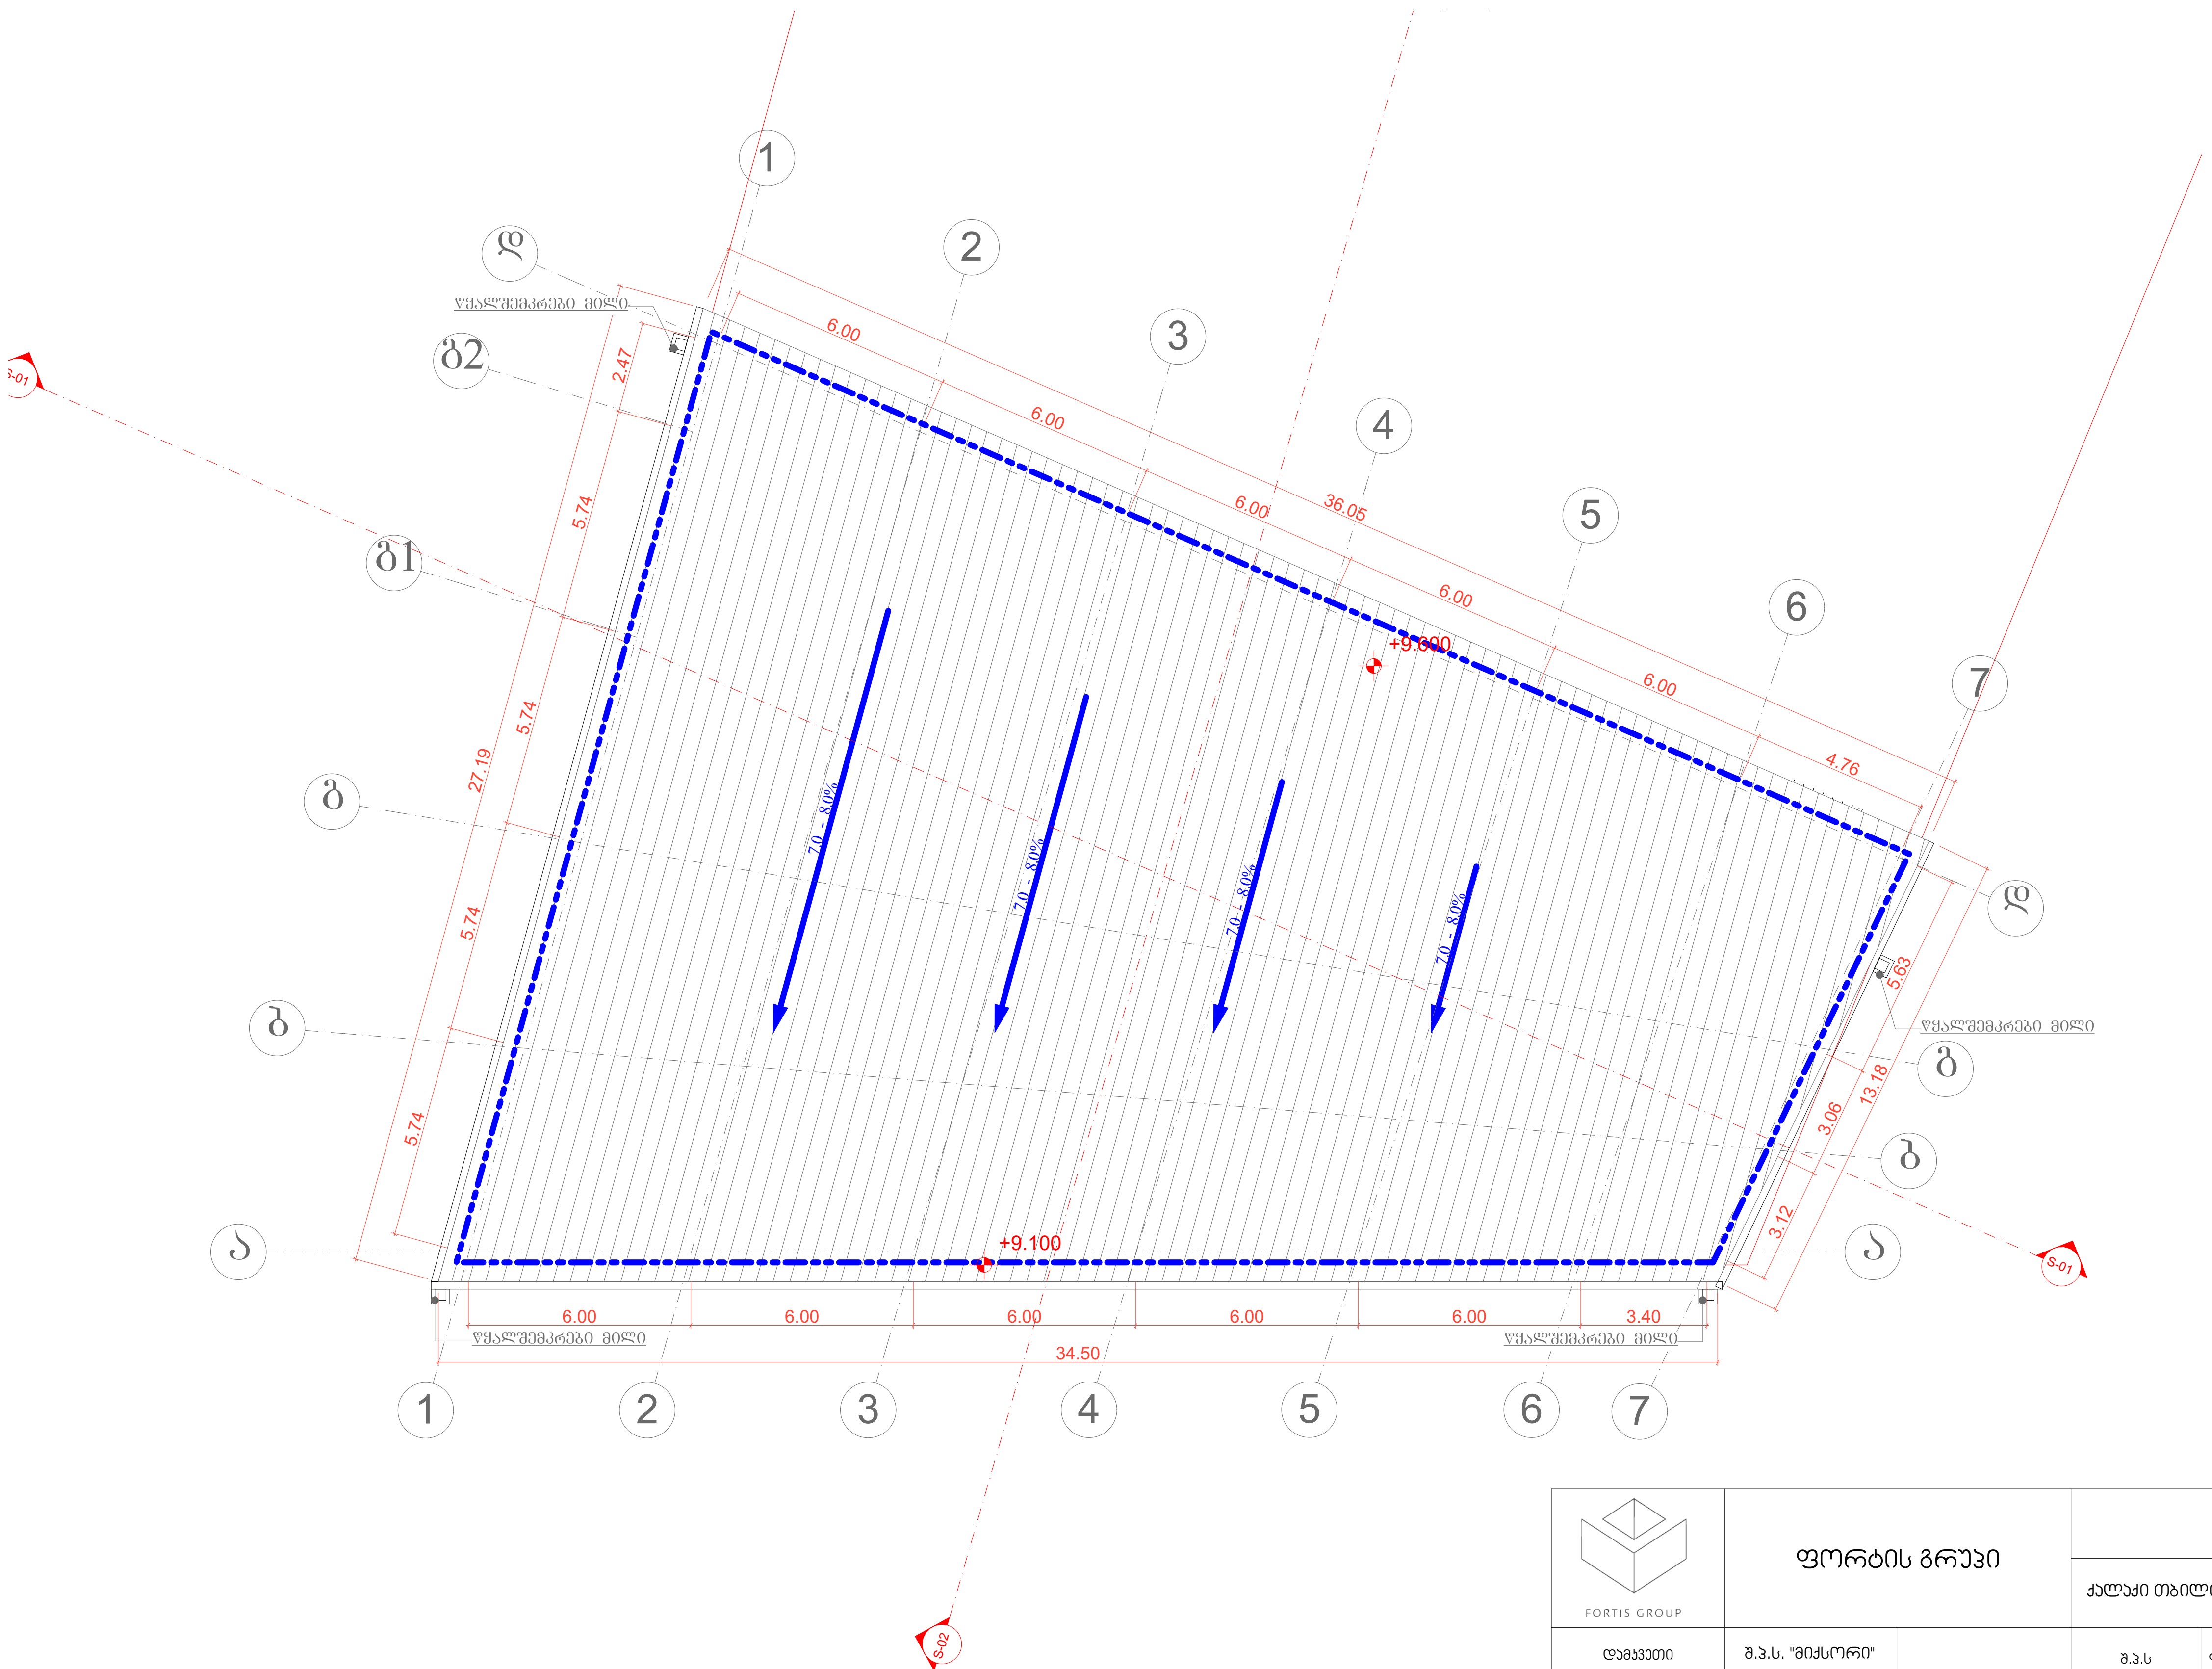

FORTIS GROUP	ფორტის გრუპი					
			ქალაქი თბილისი, ხანძთელის ქუჩა №1 (ნაკვეთი 003/005)			
დამკვეთი	შ.პ.ს. "მიქსორი"		შ.პ.ს	ფორტის გრუპი	მასშტაბი	1:200
დირექტორი	მეგი დევაძე		მისამართი		ი. ხვიჩიას №32	
არქიტექტორი	ირაკლი ხუტუაშვილი		საკონტაქტო ინფორმაცია		info@fortis.ge 599 44 56 44	
არქიტექტორი	-----		პროექტი	ფურცელი	ფურცლები	თარიღი
			-----	-----	-----	2020 წ.

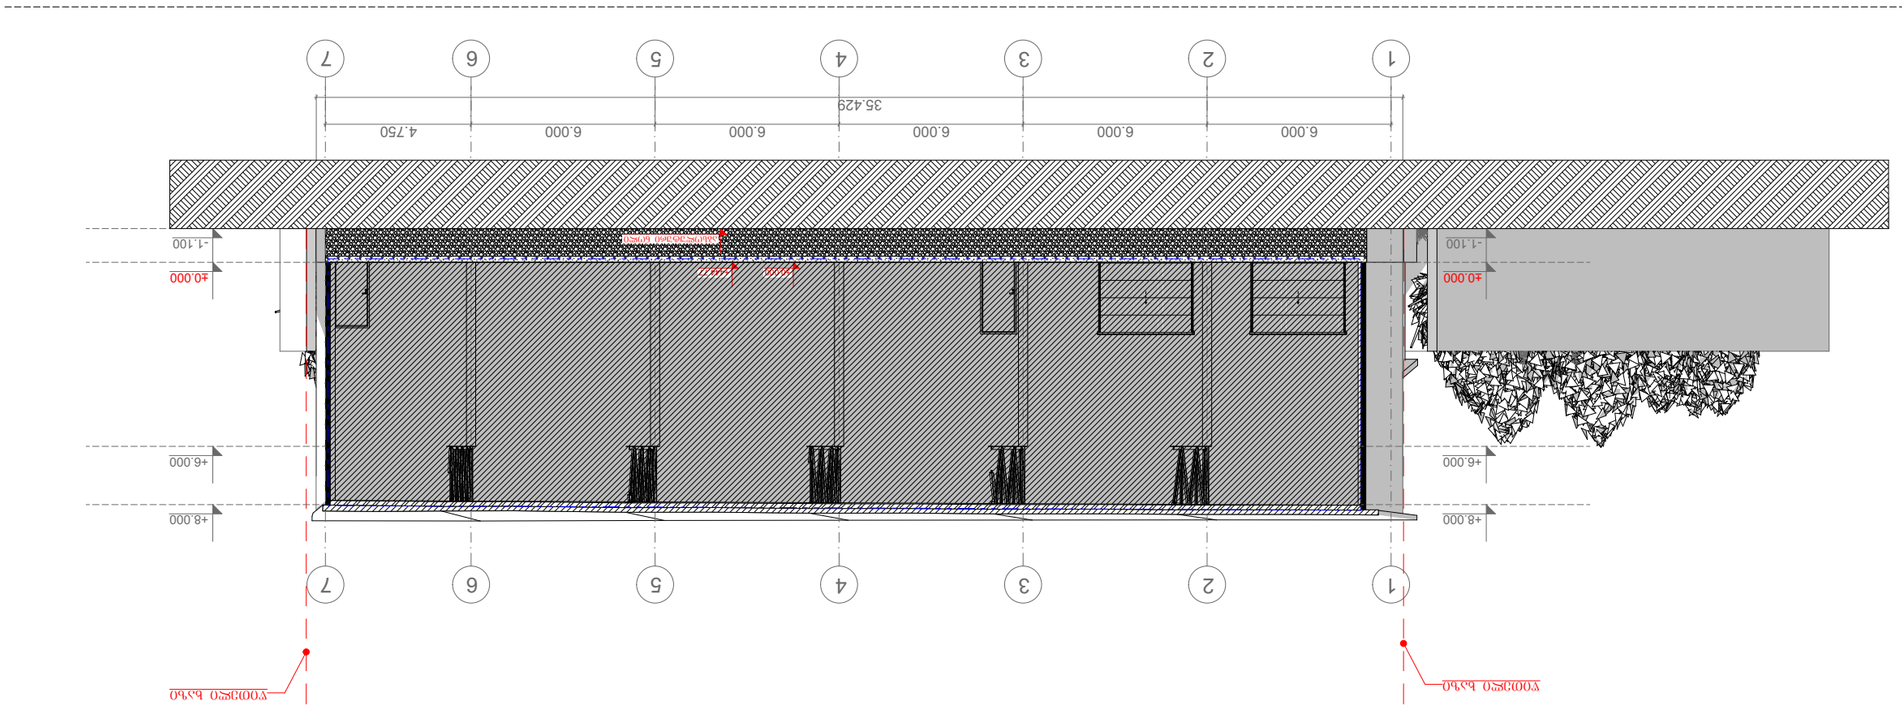

ზომები 1-7 ღერძებს შორის

FORTIS GROUP	ფილიალი ბანკი				
ტიპიური	შპს "ფორტის ჯორჯია"		ფილიალი ბანკი		
ფილიალის ტიპი	ბანკი		ფილიალი ბანკი		
ფილიალის ტიპიური ბანკის ფილიალი	-----		ფილიალი ბანკი		
ფილიალი	-----	-----	-----	-----	2020 წ.
ტიპიური	ფურცლების	ფურცელი	-----	-----	-----
ტიპიური ფილიალის ინფორმაციული ტექნოლოგიების დეპარტამენტის ხელმძღვანელის მოადგილე			info@fortis.ge 599 44 56 44		
ფილიალი			ინფორმაციული ტექნოლოგიების დეპარტამენტი		
ფილიალის ტიპიური ბანკის ფილიალი			ინფორმაციული ტექნოლოგიების დეპარტამენტი

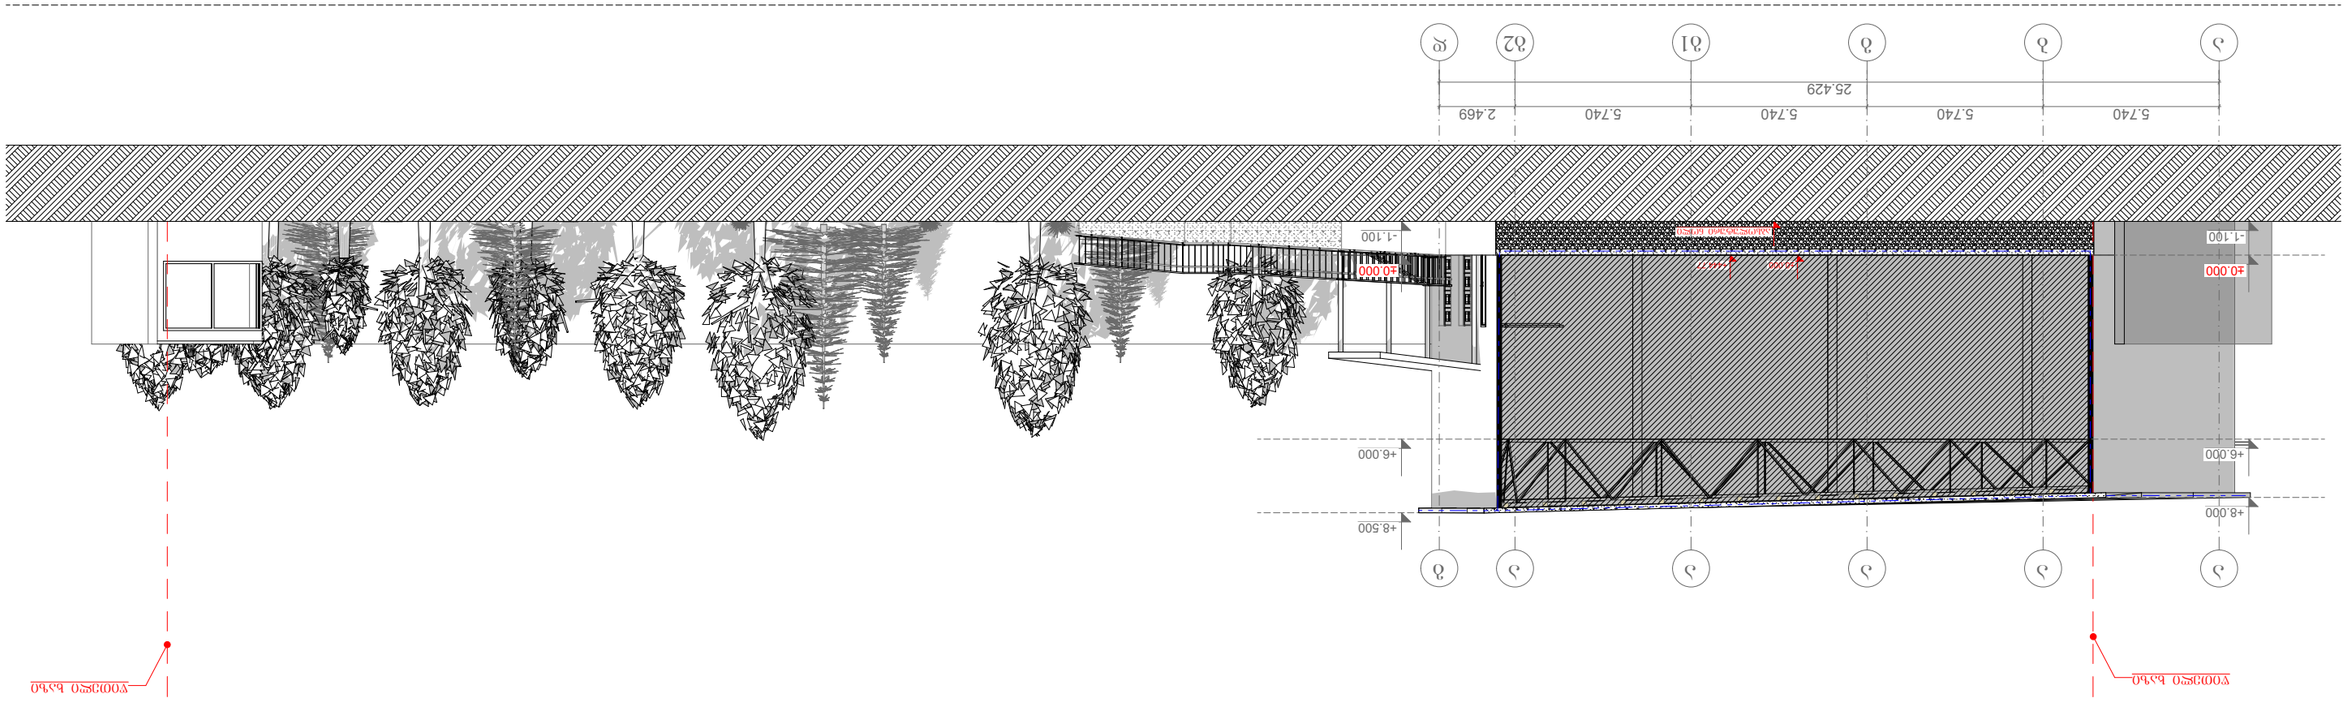
5.740
5.740
5.740
5.740
2.469
25.429
ა
ბ
გ
ვ1
ვ2
ე
±0.000
-1.100
+6.000
+8.500
ა
ბ
გ
დ
ე
ვ
ზ
ვ2
ვ1
ვ
ზ
ვ
ზ
ვ
ზ

ჯიბის და პანდუსის დეტალები

ჯიბის გეგმა

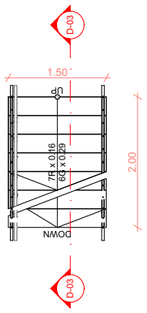

ჯიბის ჭრილი D3

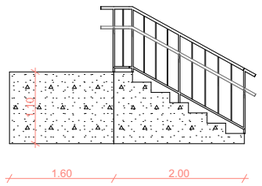

პანდუსის გეგმა

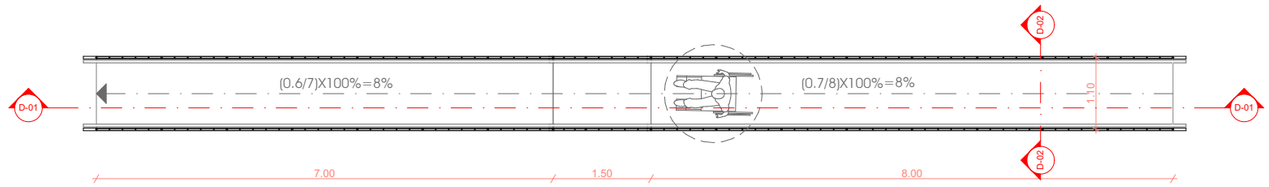

პანდუსის ჭრილი D1

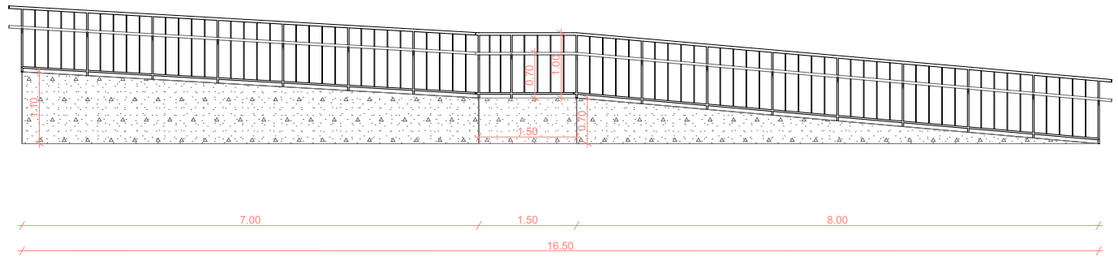

მოაჯირის კვანძი მ. 1:20

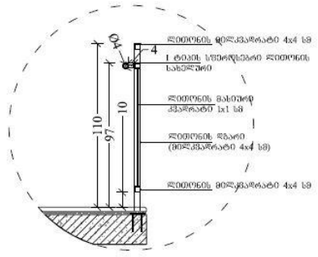

ზრახვინტი №1 მ.1:10

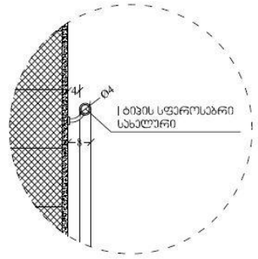

მოაჯირის კვანძი მ. 1:20

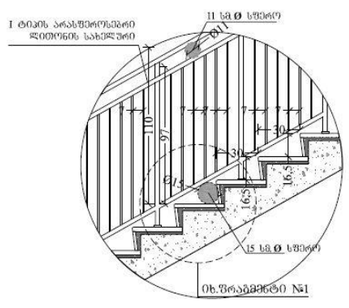

ზრახვინტი №1 მ.1:10

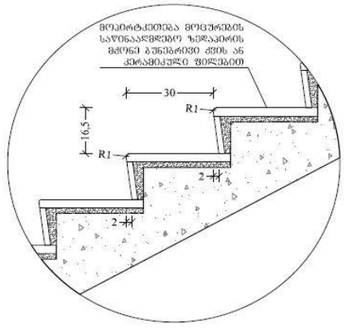

პანდუსის ჭრილი D2

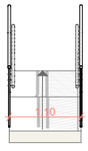

FORTIS GROUP	ფორტის გრუპი		დეტალები			
			ქალაქი ოზურგეთი			
დამკვეთი	რუსუდან გოცირიძე		შ.პ.ს	ფორტის გრუპი	მასშტაბი	- - -
დირექტორი	მეგი დევაძე		მისამართი		ი. ხვიჩიას №32	
არქიტექტორი	ირაკლი ხუტუაშვილი		საკონტაქტო ინფორმაცია		info@fortis.ge 599 44 56 44	
არქიტექტორი			პროექტი	ფურცელი	ფურცლები	თარიღი
			-----	-----	-----	2018 წ.

შენობა-ნაგებობის უსაფრთხოების წესებთან შესაბამისობის ანალიზი

გამოყენებული წესები - **„შენობა-ნაგებობის უსაფრთხოების წესები“**

ჩამოთვალეთ შენობის დაკავებულებები და აღწერეთ თითოეული გამოყენება	
სწ-2 სასაწყობო ჯგუფი	I სართული

კონსტრუქციის ტიპი:	
განსაზღვრეთ კონსტრუქციის ტიპი ახალი შენობისთვის: მაგალითი: II-A, II-B, V-A, V-B	**V-B** ტიპი

სიმაღლის შეზღუდვები ცხრილი 503 -ის მიხედვით		
დაკავებულობები	**დასაშვები სართულიანობა**	**შემოთავაზებული სართულიანობა**
სწ-2 სასაწყობო ჯგუფი	2	1
	დასაშვები	**შემოთავაზებული**
საერთო სიმაღლე =	12.2	8.6
მიწის ზემოთ სართულის რაოდენობა =		1

ფართობის შეზღუდვები ცხრილი 503 -ის მიხედვით		
დაკავებულობები	**დასაშვები ფართობი**	**შემოთავაზებული ფართობი**
სწ-1 სასაწყობო ჯგუფი	1250	631.9
იატაკის საერთო ფართობი =	**631.9**	
იატაკების რაოდენობა =	**1**	
შენობის საერთო ფართობი სართულების გარე პერიმეტრებით =	**648.6**	

გარე კედლის ცეცხლმედეგობისა და ღიობისადმი მოთხოვნები ცხრილების 602-ის და 705.8 -ის მიხედვით									
გარე კედელი	ხანძარსაწინააღმდეგო მანძილი (მეტრი)	ცეცხლმედეგობის ხარისხი (საათი)		კედლის ღიობების ფართობი (კედლის %)					
		მოთხოვნილი	გათვალისწინებული	დასაშვები			გათვალისწინებული		
				დაცული	დაუცველი საშხეფებით	დაუცველი	დაცული	დაუცველი საშხეფებით	დაუცველი
1-7 ღეძებში	>9.0მ	0	2	დაუშვებელია	დაუშვებელია	დაუშვებელია	-	-	აკმაყოფილებს
7-1 ღეძებში	0.0მ	2	2	დაუშვებელი	დაუშვებელი	დაუშვებელი	-	-	აკმაყოფილებს
ა-ბ ღეძებში	0.0მ	2	2	დაუშვებელი	დაუშვებელი	დაუშვებელი	-	-	აკმაყოფილებს
ბ-ა ღერძებში	0.0მ	2	2	დაუშვებელი	დაუშვებელი	დაუშვებელი	-	-	აკმაყოფილებს

ხანძრისაგან დაცვის სისტემებისადმი მოთხოვნები							
დაკავებულობები/სივრცეები/გასასვლელი საშუალებები	ავტოსაშხეფი სისტემა	ალტერნატიული ავტომატური ცეცხლსაქრობი სისტემები	ხელით სამართავი სახანძრო განგაშის სისტემები	სახანძრო მილდგარების სისტემები	კვამლის საკონტროლო სისტემები	ხელის ცეცხლმაქრები	საავარიო განგაშის სისტემები
სწ-2 სასაწყობო ჯგუფი	-	-	კი	-	-	კი	კი
სახანძრო-ამაშველო სამსახურის მიერ გამოსაყენებელი მისაერთებლები				-			

განიაავების მოთხოვნა		
დაკავებულობები/სივრცეები/გასასვლელი საშუალებები	ბუნებრივი განიავება	ხელოვნური განიავება
სწ-1 სასაწყობო ჯგუფი	კი	-

თითოეული სართულიდან გასასვლელი საშუალება									
სართულები	დაკავებულობა და დაკავებულობის დატვირთვის ჯამური მაჩვენებელი	მოთხოვნილი გასასვლელების/გასასვლელთან მისადგომის რაოდენობა	გათვალისწინებული გასასვლელების/გასასვლელთან მისადგომის რაოდენობა და ტიპი	გასასვლელი საშუალებების სიგანე					
				გზა-კიბეები		დერაფანი,		გასასვლელის გზა-კარი	
				მოთხოვნილი	გათვალისწინებული	მოთხოვნილი	გათვალისწინებული	მოთხოვნილი	გათვალისწინებული
პირველი სართული	14	1	2 (გზა-კარი)	-	-	-	-	0.82	>0.82

წყალსადენი სისტემის ფიქსირებული მოწყობილობების ცხრილი 1602.1-ის მიხედვით											
სართულები	დაკავებულობა და დაკავებულობის დატვირთვის ჯამური მაჩვენებელი	ფიქსირებული მოწყობილობები									
		უნიტაზი		ხელსაბანი		აბაზანა/შხაპი		წყლის დასალევი შადრევნები		სამომსახურეო ნიჟარა	
		მოთხოვნილი	გათვალისწინებული	მოთხოვნილი	გათვალისწინებული	მოთხოვნილი	გათვალისწინებული	მოთხოვნილი	გათვალისწინებული	მოთხოვნილი	გათვალისწინებული
პირველი სართული	14	1	1	1	1	-	-	1	1	1	1

ს

საექსპერტო დასკვნა

ქ. თბილისი ქუჩა ხანძთელი, N1 (01.11.04.003.005) საკადასტრო ერთეულზე საპროექტო სასაწყობო შენობის არქიტექტურული პროექტის შესაბამისობაზე საქართველოს მთავრობის 2016 წლის 28 იანვრის #41 დადგენილებასთან, ტექნიკური რეგლამენტის - "შენობა-ნაგებობის უსაფრთხოების წესების" - დამტკიცების თაობაზე.

საპროექტო დოკუმენტაცია შეადგინეს არქიტექტორმა: ირაკლი ხუტუაშვილმა

საექსპერტო დასკვნის შესადგენად გამოყენებულ იქნა დამკვეთის მიერ მოწოდებული დოკუმენტაცია: "მშენებლობის ნებართვის გაცემის წესისა და სანებართვო პირობების შესახებ" საქართველოს მთავრობის 2009 წლის 24 მარტის #57 დადგენილებაში, საქართველოს მთავრობის 2017 წლის 6 თებერვლის #63 დადგენილებით შეტანილი ცვლილებების საფუძველზე 47-ე მუხლის (მუხლი 47. "არქიტექტურული პროექტის შემადგენლობა") შესაბამისად მომზადებული არქიტექტურული პროექტი

საექსპერტო დასკვნა მოიცავს აღნიშნული არქიტექტურული პროექტის ნაწილების შეფასებას საქართველოს მთავრობის 2017 წლის 6 თებერვლის #63 დადგენილებით ("მშენებლობის ნებართვის გაცემის წესისა და სანებართვო პირობების შესახებ" საქართველოს მთავრობის 2009 წლის 24 მარტის #57 დადგენილებაში ცვლილებების შეტანის თაობაზე) მე-5 მუხლის, მე-3 პუნქტის მიხედვით.

1. შენიშვნები.

1. საპროექტო დასკვნა წარმოადგენს სანებართვო არქიტექტურული პროექტის საქართველოს მთავრობის 2016 წლის 28 იანვრის #41 დადგენილებასთან, ტექნიკური რეგლამენტის - "შენობა-ნაგებობის უსაფრთხოების წესების" დამტკიცების თაობაზე შესაბამისობის შეფასებას და არ მოიცავს საქართველოს ტერიტორიაზე მოქმედ, სამშენებლო სფეროში გამოყენებულ სხვა რაიმე დადგენილებასთან შესაბამისობის ანალიზს.

2. საექსპერტო დასკვნისთვის მოწოდებული დოკუმენტაციის სისწორეზე და რეალობასთან შესაბამისობაზე პასუხისმგებელია მომწოდებელი მხარე.

3. საექსპერტო დასკვნაში გამოყენებული ტერმინები (დაკავებულობა, დაკავებულობის დატვირთვა, მისაწვდომობა და სხვა) შეესაბამება შენობა-ნაგებობის უსაფრთხოების წესებში გამოყენებულ ტერმინებს და უნდა განემარტოს აღნიშნული წესების მიხედვით. განუმარტავი ტერმინები საყოველთაოდ მიღებული მნიშვნელობით გამოიყენება.

2. ტერმინები და განმარტებები

1. **წესები** - შენობა ნაგებობის უსაფრთხოების წესები

2. **შშმ** - შეზღუდული შესაძლებლობის მქონე

3. პროექტის აღწერილობა

დაგეგმარების საფუძველი და მიზნები

პროექტის მიზანია განხორციელდეს საწყობის შენობის დაგეგმარება მოქმედი კანონმდებლობის დაცვით,

მიწის ნაკვეთის მდებარეობა, აღწერა.

მიწის ნაკვეთის მისამართია, ქ. თბილისი ქუჩა ხანძთელი, N1 (ს.კ. 01.11.04.003.005). მიწის ნაკვეთი მოხაზულობით ტრაპეციის ფორმისაა, ლათინური ამობრუნებული L ფორმის მოხაზულობით. საპროექტო ტერიტორიას მისასვლელი გზა აქვს ჩრდილოეთის მხრიდან დანარჩენ სამ მხარეს განლაგებულია კერძო მიწის ნაკვეთები.

პროექტის შინაარსობრივი აღწერა.

საპროექტო შენობა წარმოადგენს სასაწყობო შენობას სადაც შეინახება კერამიკული ფილები და სხვა არა წვადი ტიპის მასალა.

პროექტის ძირითადი სტრუქტურული სისტემის აღწერა.

შენობის ძირითადი კონსტრუქციული კარკასი წარმოადგენს კომბინირებულ სტრუქტურას (რკინაბეტონის ჩარჩოვან სისტემას და ლითონის გადახურვის კონსტრუქციას), რომელიც დაფუძნებული იქნება ასევე ლენტურ საძირკველზე. შენობის კონსტრუქციული ნაწილი შედგება: რკინაბეტონის კოლონების და მათი შემკრავი რიგელებისგა. შენობის ყველა გარე კედელი უნდა დაიფაროს ქვა ბამბის სენდვიჩ პანელით.

4. ძირითადი ნაწილი

1. დაკავებულობ(ებ)ისა და დაკავებულობის დატვირთვის შეფასება:

წესების მე-3 თავის მიხედვით საპროექტო ობიექტისათვის და მისი ცალკეული ნაწილებისათვის განსაზღვრულია დაკავებულობები და დაკავებულობის დატვირთვის ფაქტორები **წესების** 1004.1.2 ცხრილის შესაბამისად.

- **სწ-2 (311.3)** სასაწყობო ჯგუფი, რომელიც **წესების** მიხედვით მოიცავს მცირე საფრთხის შემცველ მასალის საწყობს. შერჩეული დაკავებულობის დატვირთვის ფაქტორი 46,5 მთლიანი.

2. კონსტრუქციის ტიპის შეფასება:

პროექტის კვლევის საფუძველზე შენობა-ნაგებობა განისაზღვრა **V-B ტიპის** კონსტრუქციად, რომელიც შერჩეულ იქნა შენობის დაკავებულობის, სიმაღლისა და სართულის ფართობის მიხედვით და სავსებით აკმაყოფილებს **წესების** 503 ცხრილის მოთხოვნებს.

3. სიმაღლისა და ფართობის შეფასება:

- კონსტრუქციის ტიპიდან გამომდინარე 503 ცხრილის მიხედვით (**სწ-2** დაკავებულობით) ნაგებობის დასაშვები სართულიანობა, ფართი და სიმაღლე

	დასაშვები	საპროექტო
სართულიანობა	2	1
ფართი	1250	631.9
სიმაღლე	12.2	8.6

4. გასასვლელების, გასასვლელთან მისადგომის, გასასვლელებისა და შენობიდან გამოსასვლელის შეფასება:

გასასვლელების სისტემაში შემავალი სამივე ელემენტის (გასასვლელთან მისადგომი, გასასვლელი და შენობიდან გამოსასვლელი) ანალიზი განხორციელდა შენობის თითოეული სართულის დაკავებულობის დატვირთვის, გასასვლელამდე სავალი მანძილის, ჩიხურ

დერეფნებთან დაკავშირებული შეზღუდვების და გასასვლელის კომპონენტების ზომების საფუძველზე მე-10 თავის შესაბამისად.

აღნიშნულ ნაწილში წარმოდგენილი პროექტი აკმაყოფილებს „წესების“ მოთხოვნებს, კერძოდ:

- 1 სართულზე 0.00 ნიშნულზე არსებულ ფართს წესების 1021.2(2) ცხრილის მიხედვით მოეთხოვება ორი გასასვლელი, პროექტის მიხედვით მას აქვს ორი გასასვლელი, რომელიც უშუალოდ გადის საზოგადოებრივ სივრცეში. ის აკმაყოფილებს **წესების** 1021.2(2) ცხრილის მოთხოვნას.

- **წესების** 1015.2.1 ქვეთავის მიხედვით სართულზე დაცულია გასასვლელებს შორის მანძილები.

- შენობის ორივე გასასვლელი მიწის დონიდან აწეულია 7 საფეხურით, გასასვლელი რომელიც მდებარეობს 4-3 ღერძებს შორის მდებარეობს მიწის დონიდან 110 სმ_ზევით სადაც მოწყობილია პანდუსი შშმ პირთათვის. შენობიდან გამოსასვლელები, **წესების** 1027 ქვეთავის შესაბამისადაა დაგეგმარებული.

- გასასვლელთან მისადგომი სავალი მანძილის ზომები დაანგარიშებულია სწორედ, გასასვლელისგან ყველაზე დაშორებული წერტილის გათვალისწინებით და აკმაყოფილებს **წესების** 1016.2 ქვეთავის მოთხოვნებს.

- გასასვლელთან მისადგომი სავალი მანძილის ზომები დაანგარიშებულია სწორედ, გასასვლელისგან ყველაზე დაშორებული წერტილის გათვალისწინებით და აკმაყოფილებს **წესების** 1016.2 ქვეთავის მოთხოვნებს.

5. გზა-კიბეების და სხვა გასასვლელი საშუალებების გამტარუნარიანობის შეფასება:

- არ გააჩნია

6. მისაწვდომობის შეფასება:

- საპროექტო შენობა-ნაგებობების 4-3 ღერძებს შორის მდებარე გასასვლელი მდებარეობს მიწის დონიდან 110 სმ_ზევით სადაც მოწყობილია პანდუსი შშმ პირთათვის.

- ყველა სივრცე არის მისაწვდომი. პროექტი სრულად აკმაყოფილებს **წესების** 11 თავის მოთხოვნებს.

- ნაგებობაში მოწყობილია შშმ პირთათვის მისაწვდომი ტუალეტი წესების 1109.2 და 1109.2.2 ქვეთავების მიხედვით.
- ნაგებობა სრულად აკმაყოფილებს **წესების** მე-11 თავის მოთხოვნებს.

- ნაგებობაში შესასვლელების 50%-ზე მეტი **წესების** 1105.1 ქვეთავის მიხედვით არის მისაწვდომი.

- **წესების** 1104 ქვეთავის მიხედვით სწორადაა განსაზღვრული მისაწვდომი სვლაგეზი

7. გარე კედლისადმი მოთხოვნების შეფასება:

საპროექტო ნაგებობების გარე კედლების ცეცხლმედეგობის ხარისხი აკმაყოფილებს წესების მოთხოვნებს. კერძოდ:

- ფასადიდან ნაშვერების ზომა აკმაყოფილებს **წესების** 705.2 ქვეთავის მოთხოვნებს.
- ძირითადი სტრუქტურული ჩარჩო, არამზიდი კედლები და ტიხრები შიდა, იატაკის კონსტრუქცია და არაძირითადი ნაწილების ცეცხლმედეგობის ხარისხი აკმაყოფილებს **წესების** 601ცხრილის მოთხოვნებს.

- გარე არამზიდი კედლების ცეცხლმედეგობის ხარისხი აკმაყოფილებს **წესების** 602 ცხრილის მოთხოვნებს.

- გარე კედლის ღიობის მაქსიმალური ფართობი, ხანძარსაწინააღმდეგო მანძილები და ღიობის დაცვის ხარისხი, განსაზღვრულია 705 ქვეთავის მიხედვით და აკმაყოფილებს 705.8 ცხრილის მოთხოვნებს, შემდეგი სქემით:

ფასადი	ხანძარსაწინააღმდეგო მანძილი (მ.)	დაუცველი ღიობების პროცენტულობა
1-7 ღეძებში	>9.0მ	აკმაყოფილებს
7-1 ღერძებში	0.0 მ	აკმაყოფილებს
ა-ბ ღეძებში	0.0 მ	აკმაყოფილებს
ბ-ა ღერძებში	0.0 მ	აკმაყოფილებს

- გარე კედლების ანაწყობი, გამოყენებული მასალები და მოპირკეთების ხარისხი აკმაყოფილებს **წესების** 14 თავის მოთხოვნებს

8. სახურავის ანაწყობის შეფასება:

- სახურავის კონსტრუქცია და არაძირითადი ნაწილები განსაზღვრულია **წესების** 601 ცხრილის მიხედვით. შენობის V-**B** კონსტრუქციის ტიპიდან გამომდინარე არ საჭიროებს ცეცხლმედეგობის ხარისხს.

- სახურავის ანაწყობი **წესების** 15 თავის მოთხოვნების შესაბამისადაა დაგეგმარებული და აკმაყოფილებს ყველა მოთხოვნას.

- სახურავი **წესებთან** შესაბამისადაა დაგეგმარებული და აკმაყოფილებს ყველა მოთხოვნას.

9. ცეცხლმედეგობის ხარისხის მოთხოვნილი გამიჯვნების შეფასება:

- არ საჭიროებს

10. ხანძრისგან დაცვის სისტემის შეფასება:

- ნაგებობაში გათვალისწინებულია ხელის ცეცხლმაქრები **წესების** 906.1 ქვეპუნქტის მიხედვით და განაწილებულია 906.3(1) ცხრილის შესაბამისად. პორტატული ცეცხლსაქრობები უნდა შეირჩეს და მოეწყოს 906.2 ქვეთავისა და NFPA 10 - ის მოთხოვნების შესაბამისად.

- **წესების** 907.2.9 ქვეთავის მოთხოვნის მიხედვით დაყენებულია წესების 907.2.9.1 ქვეთავის შესაბამისი ხელით სამართავი სახანძრო განგაშის სისტემა, რომელიც ააქტიურებს დამკავებელთა შეტყობინების სისტემებს 907.5 ქვეთავის შესაბამისად.

- **წესების** 907.2.9.2 ქვეთავის მოთხოვნის მიხედვით UL 217-ის შესაბამისი კვამლზე მორეაგირე მაუწყებლის ერთი და მრავალბლოკიანი მოწყობილობები უნდა დაყენდეს 907.2.11.1 - 907.2.11.4 ქვეთავებისა და NFPA 72-ის მიხედვით.

11. წყალსადენი სისტემის ფიქსირებული მოწყობილობების შეფასება:

- წყალსადენი სისტემის ფიქსირებული მოწყობილობის რაოდენობა შეესაბამება **წესების** ცხრილის 1602.1 მოთხოვნებს.

დასკვნა

ზემოთ აღნიშნული შეფასებებიდან გამომდინარე მიმაჩნია, ქ. თბილისი ქუჩა ხანძთელი, N1 (01.11.04.003.005) საკადასტრო ერთეულზე საპროექტო სასაწყობო შენობის არქიტექტურული პროექტი სრულად შესაბამისობაშია ტექნიკურ რეგლამენტთან - „შენობა ნაგებობის უსაფრთხოების წესები“. ასევე ვადასტურებ დოკუმენტაცია შედგენილია კარგ ტექნიკურ დონეზე და მოიცავს არქიტექტურული პროექტისათვის ყველა საჭირო ინფორმაციას. საექსპერტო დასკვნის საფუძველზე პროექტს ეძლევა დადებითი შეფასება.

ექსპერტი: ლ. ოქროპირიძე

ლევანი ოქროპირიძე

პერსონალური ინფორმაცია

სახელი, გვარი	ლევანი ოქროპირიძე
დაბადების თარიღი	03.07.1985
დაბადების ადგილი	რუსთავი
მისამართი	ქ. თბილისი, ბურძგლას ქ. N28
ტელეფონის ნომერი	595 65 15 56
E-mail:	okropira@gmail.com

განათლება

უნივერსიტეტი ფაკულტეტი	2003-2007 საქართველოს ტექნიკური უნივერსიტეტი. ენერგეტიკის და ტელეკომუნიკაციის ფაკულტეტი. სპეციალობა - ინჟინერი, ბაკალავრი.
უნივერსიტეტი ფაკულტეტი	2010-2012 თბილისის აპოლონ ქუთათელაძის სახელობის სამხატვრო აკადემია. არქიტექტურის ფაკულტეტი. სპეციალობა - ინტერიერის დიზაინერი, მაგისტრი.
უნივერსიტეტი ფაკულტეტი	2017 საქართველოს ტექნიკური უნივერსიტეტი. არქიტექტურის, ურბანისტიკის და დიზაინის ფაკულტეტი - დოქტორუანტურა

სამუშაო გამოცდილება

2006-2011 - შპს „დ პლუსი“ - სამშენებლო კომპანია არქიტექტორი (პროექტის შედგენა, შეთანხმება შესაბამის ორგანოებთან)

2013_დან დღემდე - შპს „ენ ენ ჯგუფი“ - სამშენებლო კომპანია

არქიტექტორი (პროექტის შედგენა, შეთანხმება შესაბამის ორგანოებთან)

2011_დან 2019 - შპს „საინვესტიციო დეველოპერული კომპანია ათორი“ - სამშენებლო კომპანია
მთავარი არქიტექტორი (პროექტის შედგენა, შეთანხმება შესაბამის ორგანოებთან)

კომპიუტერული პროგრამები

AutoCAD, ArchiCAD, Revit, 3D's Max, Photoshop, CorelDraw

ენები

ქართული	მშობლიური
ინგლისური	კარგი
რუსული	კარგი

ინტერესთა სფერო

კითხვა, მუსიკის მოსმენა, მოგზაურობა.

განმცხადებელი ლ. ოქროპირიძე

თარიღი: 09.01.2019

სერტიფიკატი

№ 2017-081

გადაეცემა

ლევან ოქროპირიძეს

მასზედ, რომ მან წარმატებით გაიარა შენობა-ნაგებობის უსაფრთხოების წესების კურსი

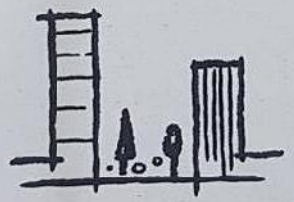

„შენობა ნაგებობების ინსტიტუტი - საქართველო“

თეიმურაზ ბოლოთაშვილი, დირექტორი

საქართველო

თბილისის აპოლონ ქუთათელაძის
სახელობის სახელმწიფო
სამხატვრო აკადემია

მაგისტრის დიპლომი

TSAA № 000097

არქიტექტურის

ფაკულტეტის 2012 წლის 25 ივლისის № 3

გადაწყვეტილებით ლევან ოქროპირიძეს მიენიჭა

ინტერიერის დიზაინის

მაგისტრის აკადემიური ხარისხი

დეკანი
Dean ნოდარ ამაშუკელი
/ Nodar Amashukeli /

რექტორი
Rector თინათინ კლდიაშვილი
/ Tinatin Kldiashvili /

თბილისი
TBILISI

05 / რიცხვი/ day
09 / თვე/month
2013 / წელი/year

GEORGIA

APOLLON KUTATELADZE
TBILISI STATE
ACADEMY OF ART

MASTER'S DIPLOMA

TSAA № 000097

By Decision № 3 of 25 July 2012 of the Faculty of

Architecture

Levani Okropiridze

was awarded the Degree of Master of

Interior Design

ბ.ა.
Seal

სარეგისტრაციო №
REGISTRATION 155


Georgia
IDENTITY CARD
მოქალაქის პირადობის მოწმობა
საქართველო
GEO
სახელი / FIRST NAME
ლევანი
LEVANI
გვარი / LAST NAME
ოქროპირიძე
OKROPIRIDZE
მოქ. / CIT
GEO
სქესი / SEX
მმ / M
პირადი No / PERSONAL No
35001052365
დაბადების თარიღი
DATE OF BIRTH
03.07.1985
მოქმედების ვადა
DATE OF EXPIRY
18.05.2022
ხელმოწერა
SIGNATURE
ბარათის No / CARD No
11ID54620


დაბადების ადგილი / PLACE OF BIRTH
რუსთავი
RUSTAVI
გაცემის თარიღი / DATE OF ISSUE
18.05.2012
გამცემი ორგანო / ISSUING AUTHORITY
იუსტიციის სამინისტრო
MINISTRY OF JUSTICE
IDGE011ID54620635001052365<<<<
8507033M2205186GE0<<<<<<<<<<<2
OKROPIRIDZE<<LEVANI<<<<<<<<<<<