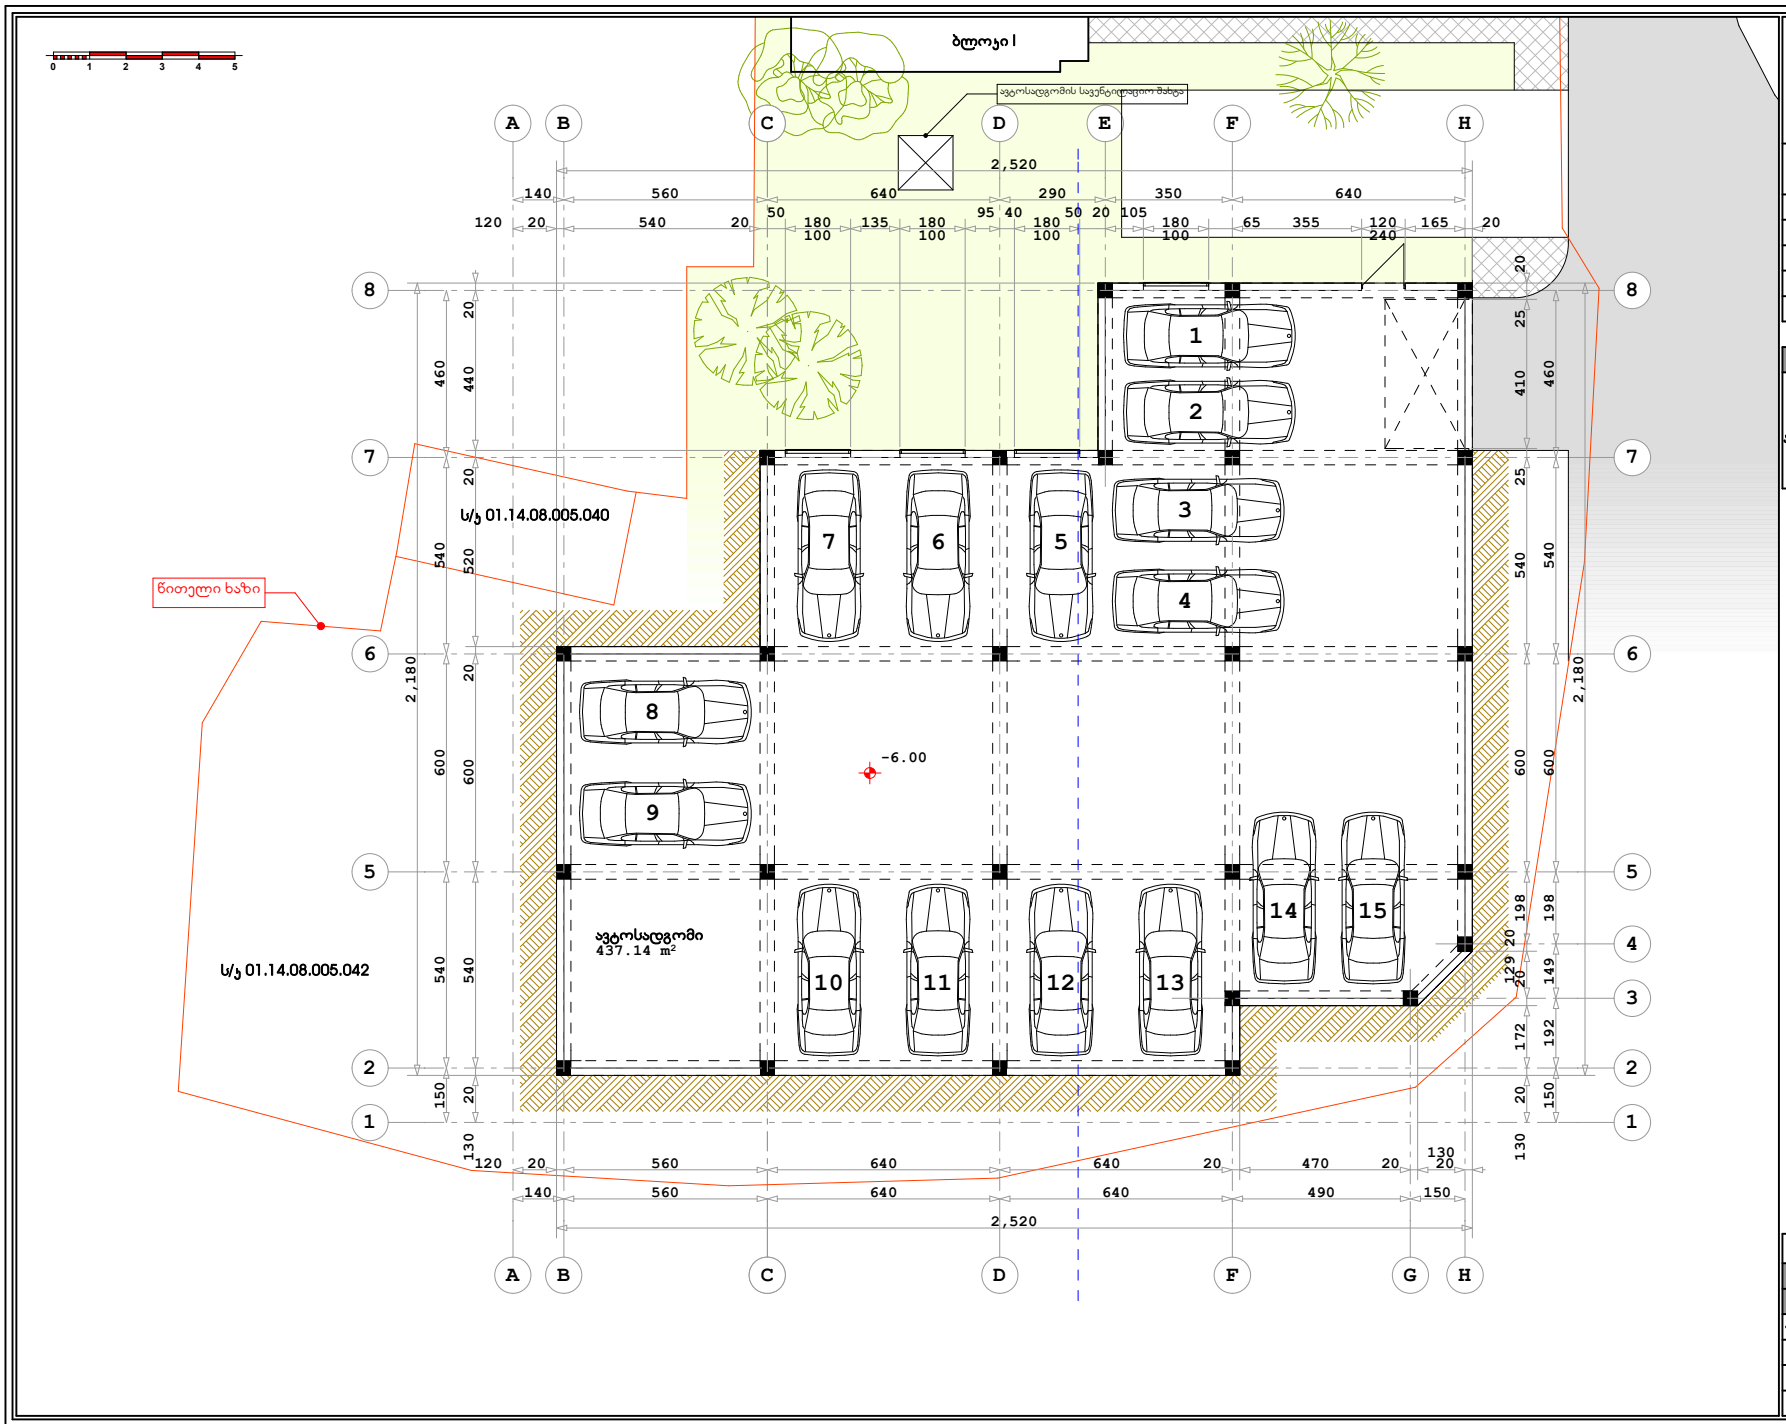

ქ. თბილისი, წყნეთის ბზატკეცილი, II ჩიხი №1; №3 ბლოკი I

მრავალბინიანი საცხოვრებელი სახლის ძორეძტირებული პროეძტი

ავტოსადგომის სართულის ბებმა ნიშნულზე -6.00

მასშტაბი 1:100

შენიშვნა:

აღნიშნული შენობა-ნაგებობის მშენებლობა არის ნაწარმოები ქ.თბილისის არქიტექტურის სამსახურის 29.07.2014 წლის №1411373 ბრძანებით შეთანხმებული არქიტექტურული პროეძტის მიხედვით. არის დასრულებული და მასზე არ ხდება რაიმე შართის ბაზრდა-დამატება

1	ფორმატი - A2
2	სტადია - არქიტექტურული ნახაზი

არქიტექტორი		ბ.ბურამიშვილი

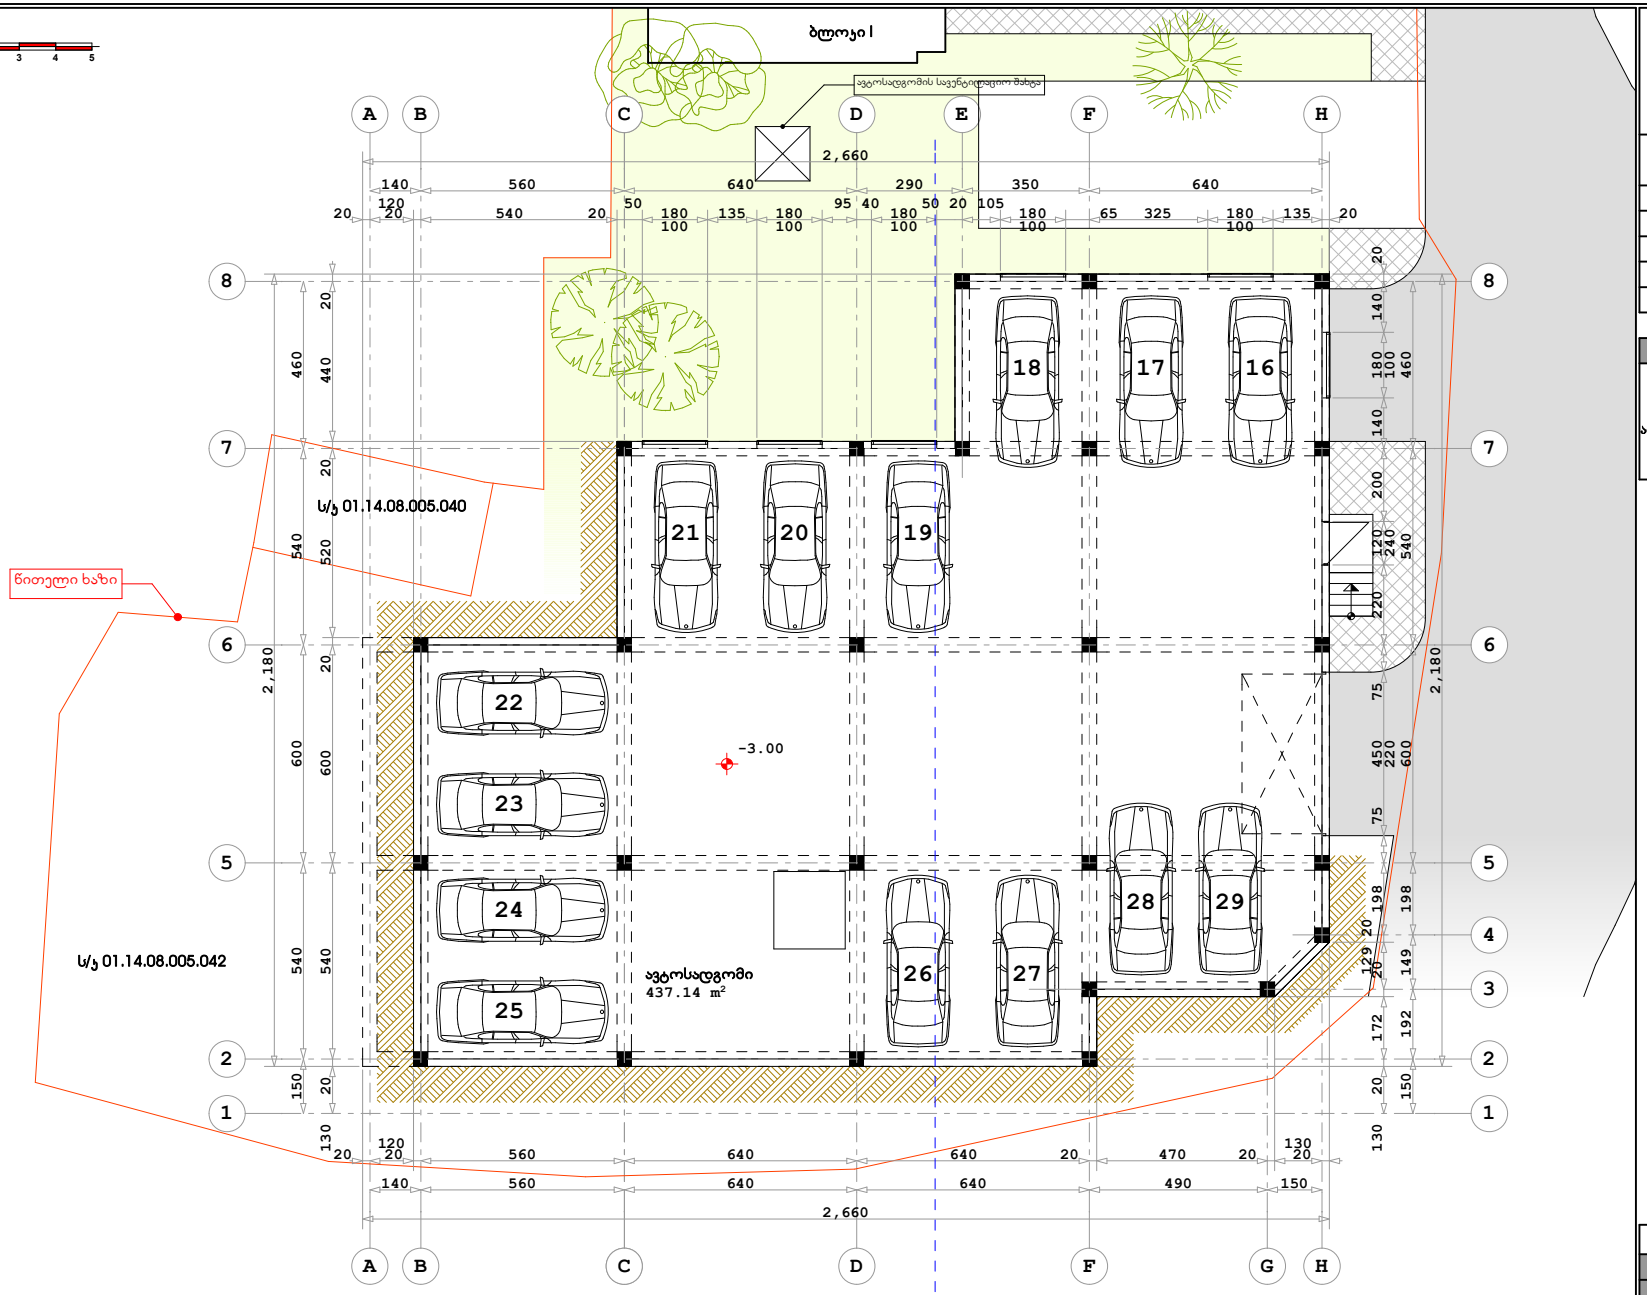

ქ. თბილისი, წყნეთის ბზატკეცილი, II ჩიხი №1; №3 ბლოკი I	
მრავალბინიანი საცხოვრებელი სახლის ძორეძტირებული პროექტი	
ავტოსადგომის საართულის ბებმა ნიშნულზე -3.30	
მასშტაბი 1:100	

შენიშვნა:

აღნიშნული შენობა-ნაგებობის მშენებლობა არის ნაწარმოები ქ.თბილისის არქიტექტურის სამსახურის 29.07.2014 წლის №1411373 ბრძანებით შეთანხმებული არქიტექტურული პროექტის მიხედვით. არის ღასრულებული და მასზე არ ხდება რაიმე შართის ბაზრდა-ღამატება

1	შორმატი - A2
2	სტადია - არქიტექტურული ნახაზი

არქიტექტორი		ბ.ბურამიშვილი

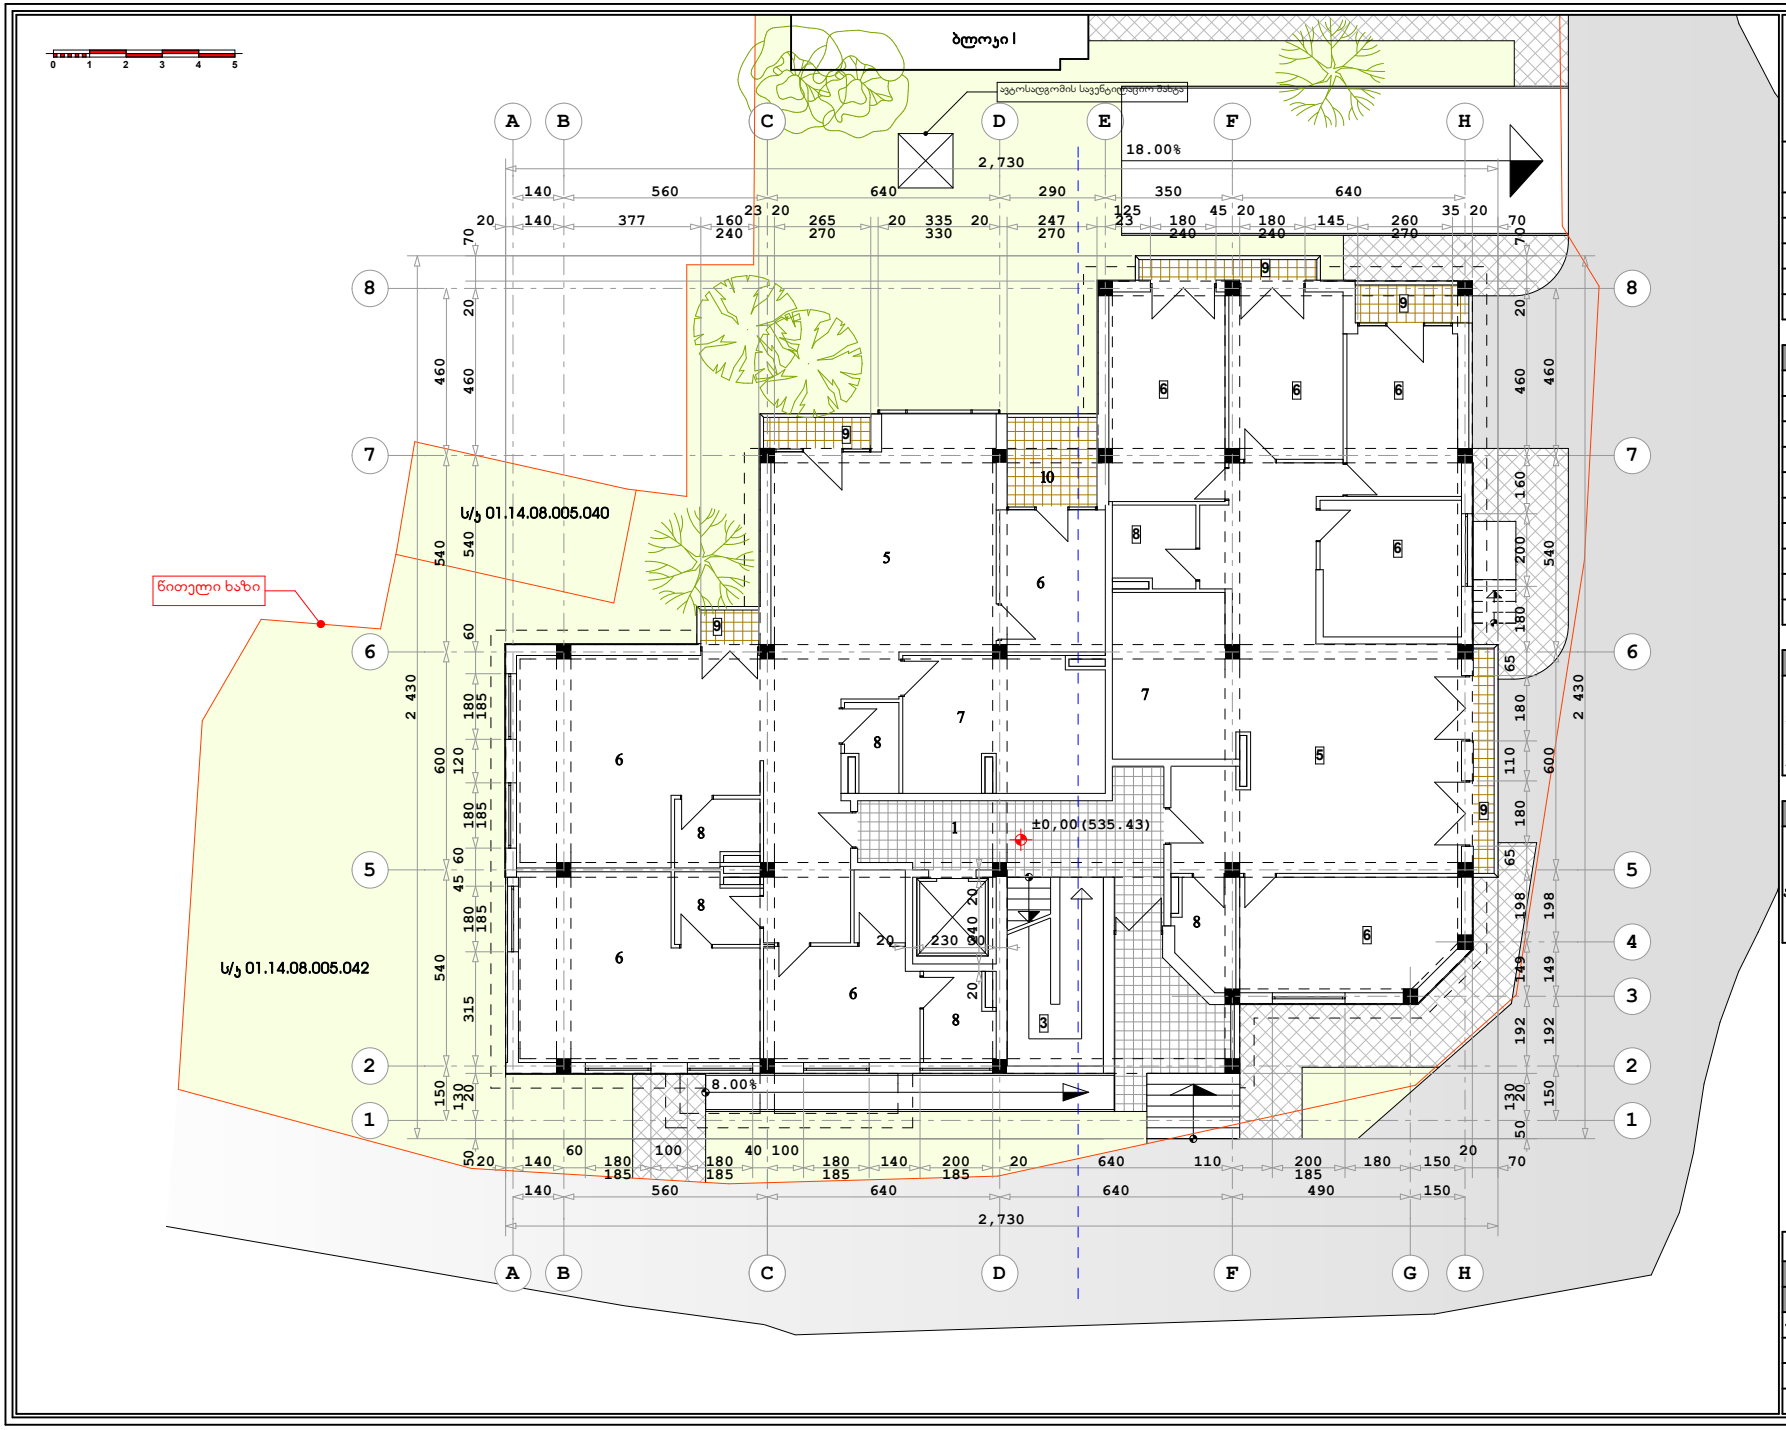

ქ. თბილისი, წყნეთის ბზატკეცილი, II ჩიხი №1; №3 ბლოკი I

მრავალბინიანი საცხოვრებელი სახლის კოოპერტირებული პროექტი

I სართულის ბეგმა ნიშნულზე ±0.00

მასშტაბი 1:100

ექსპლიკაცია:	
1	სადარბაზო
2	ლიფტი
3	კიბის უჯრედი
4	ჰოლი
5	საერთო ოთახი
6	საძილე ოთახი
7	სამზარეულო
8	W.C.
9	აივანი
10	ლოჯია

1. კიბის უჯრედისა და სადარბაზოს ფართი - 53,2 მ²
2. საცხოვრებელი ფართი - 390,5 მ²
3. საზაფხულო ფართი - 29,1 მ²
4. საერთო ფართი - 472,8 მ²

შენიშვნა:

აღნიშნული შენობა-ნაგებობის მშენებლობა არის ნაწარმოები ქ.თბილისის არქიტექტურის სამსახურის 29.07.2014 წლის №1411373 ბრძანებით შეთანხმებული არქიტექტურული პროექტის მიხედვით. არის ჩასრულებული და მასზე არ ხდება რაიმე ფართის ბაზრდა-დამატება

1	ფორმატი - A 2
2	სტადია - არქიტექტურული ნახაზი

არქიტექტორი		ბ.ბურამიშვილი

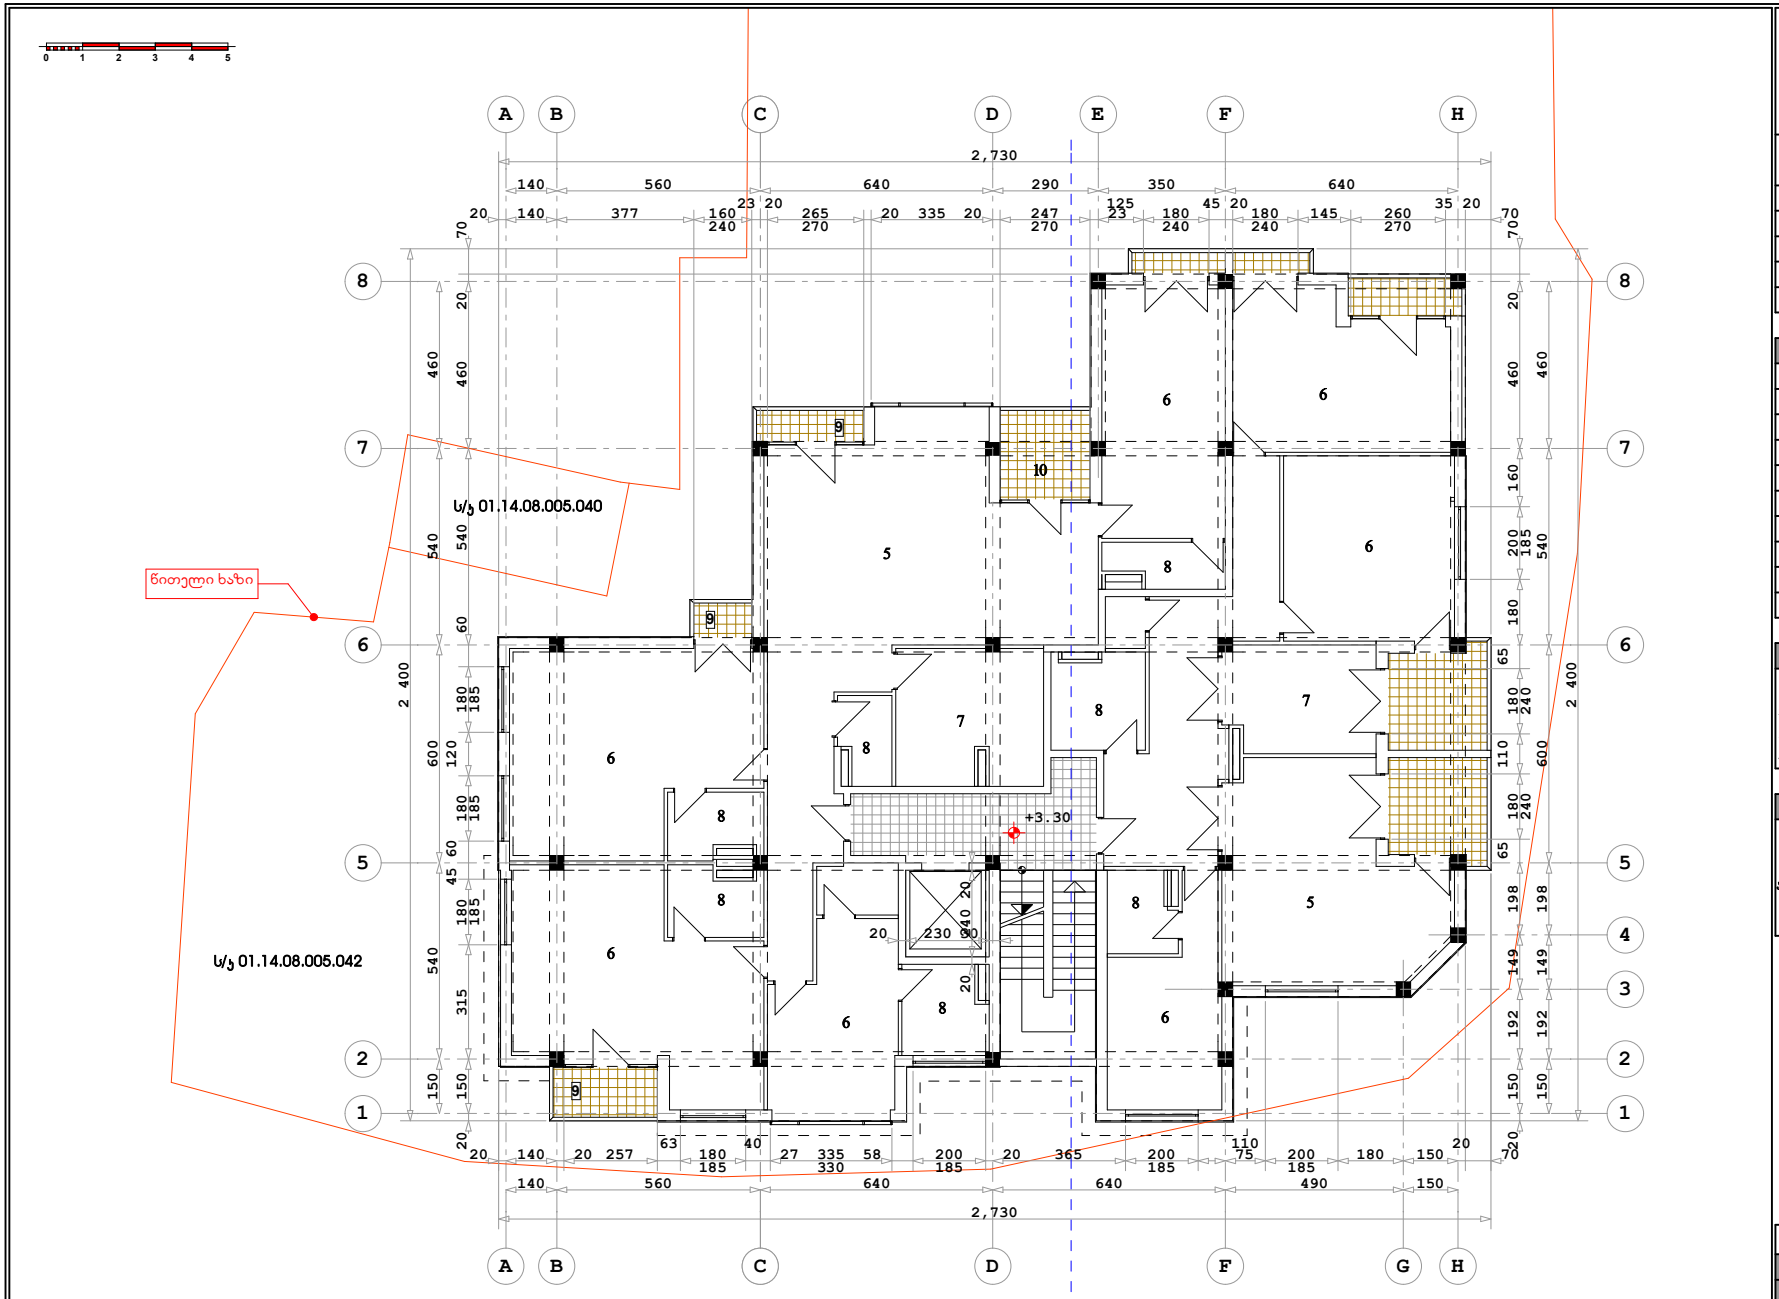

ქ. თბილისი, წყნეთის ბზატკეცილი, II ჩიხი №1; №3 ბლოკი I

მრავალბინიანი საცხოვრებელი სახლის კორექტირებული პროექტი

II სართულის ბებმა ნიშნულზე +3.30

მასშტაბი 1:100

ექსპლიკაცია:	
1	სადარბაზო
2	ლიფტი
3	კიბის უჯრედი
4	ჰოლი
5	საერთო ოთახი
6	საძილე ოთახი
7	სამზარეულო
8	W.C.
9	აივანი
10	ლოჯია

1. კიბის უჯრედისა და სადარბაზოს ფართი - 53,2 მ²
2. საცხოვრებელი ფართი - 390,5 მ²
3. საზაფხულო ფართი - 29,1 მ²
4. საერთო ფართი - 472,8 მ²

შენიშვნა:

აღნიშნული შენობა-ნაგებობის მშენებლობა არის ნაწარმოები ქ.თბილისის არქიტექტურის სამსახურის 29.07.2014 წლის №1411373 ბრძანებით შეთანხმებული არქიტექტურული პროექტის მიხედვით. არის დასრულებული და მასზე არ ხდება რაიმე ფართის ბაზრდა-დამატება

1	ფორმატი - A 2
2	სტადია - არქიტექტურული ნახაზი

არქიტექტორი		ბ.ბურამიშვილი

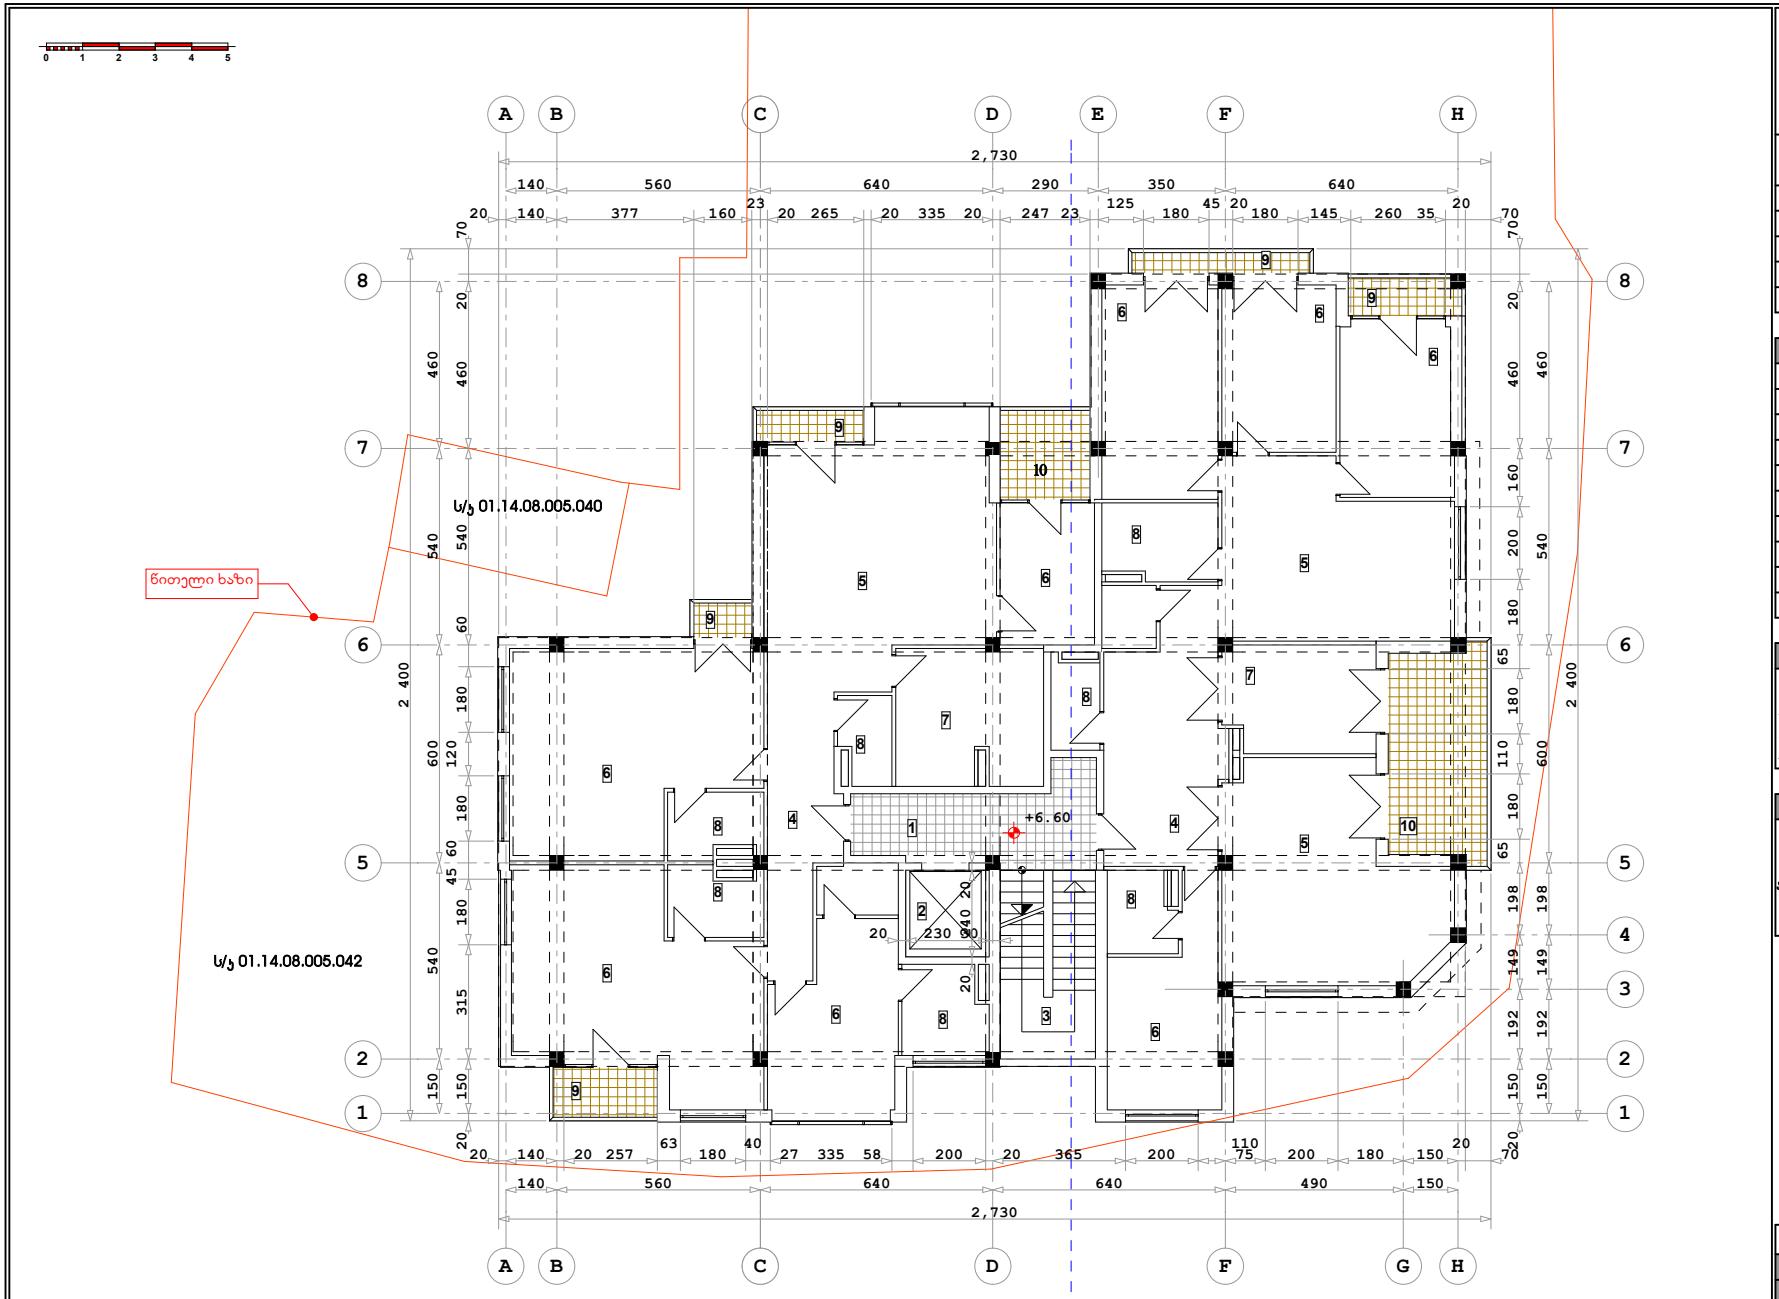

ქ. თბილისი, წყნეთის ბზატკეცილი, II ჩიხი №1; №3 ბლოკი I

მრავალბინიანი საცხოვრებელი სახლის კორექტირებული პროექტი

III სართულის ბებმა ნიშნულზე +6.60

მასშტაბი 1:100

ექსპლიკაცია:	
1	სადარბაზო
2	ლიფტი
3	კიბის უჯრედი
4	ჰოლი
5	საერთო ოთახი
6	საძილე ოთახი
7	სამზარეულო
8	W.C.
9	აივანი
10	ლოჯია

1. კიბის უჯრედისა და სადარბაზოს ფართი - 53,2 მ²
2. საცხოვრებელი ფართი - 390,5 მ²
3. საზაფხულო ფართი - 29,1 მ²
4. საერთო ფართი - 472,8 მ²

შენიშვნა:

აღნიშნული შენობა-ნაგებობის მშენებლობა არის ნაწარმოები ქ.თბილისის არქიტექტურის სამსახურის 29.07.2014 წლის №1411373 ბრძანებით შეთანხმებული არქიტექტურული პროექტის მიხედვით. არის დასრულებული და მასზე არ ხდება რაიმე ფართის ბაზრდა-დამატება

1	ფორმატი - A 2
2	სტადია - არქიტექტურული ნახაზი

არქიტექტორი		ბ.ბურამიშვილი

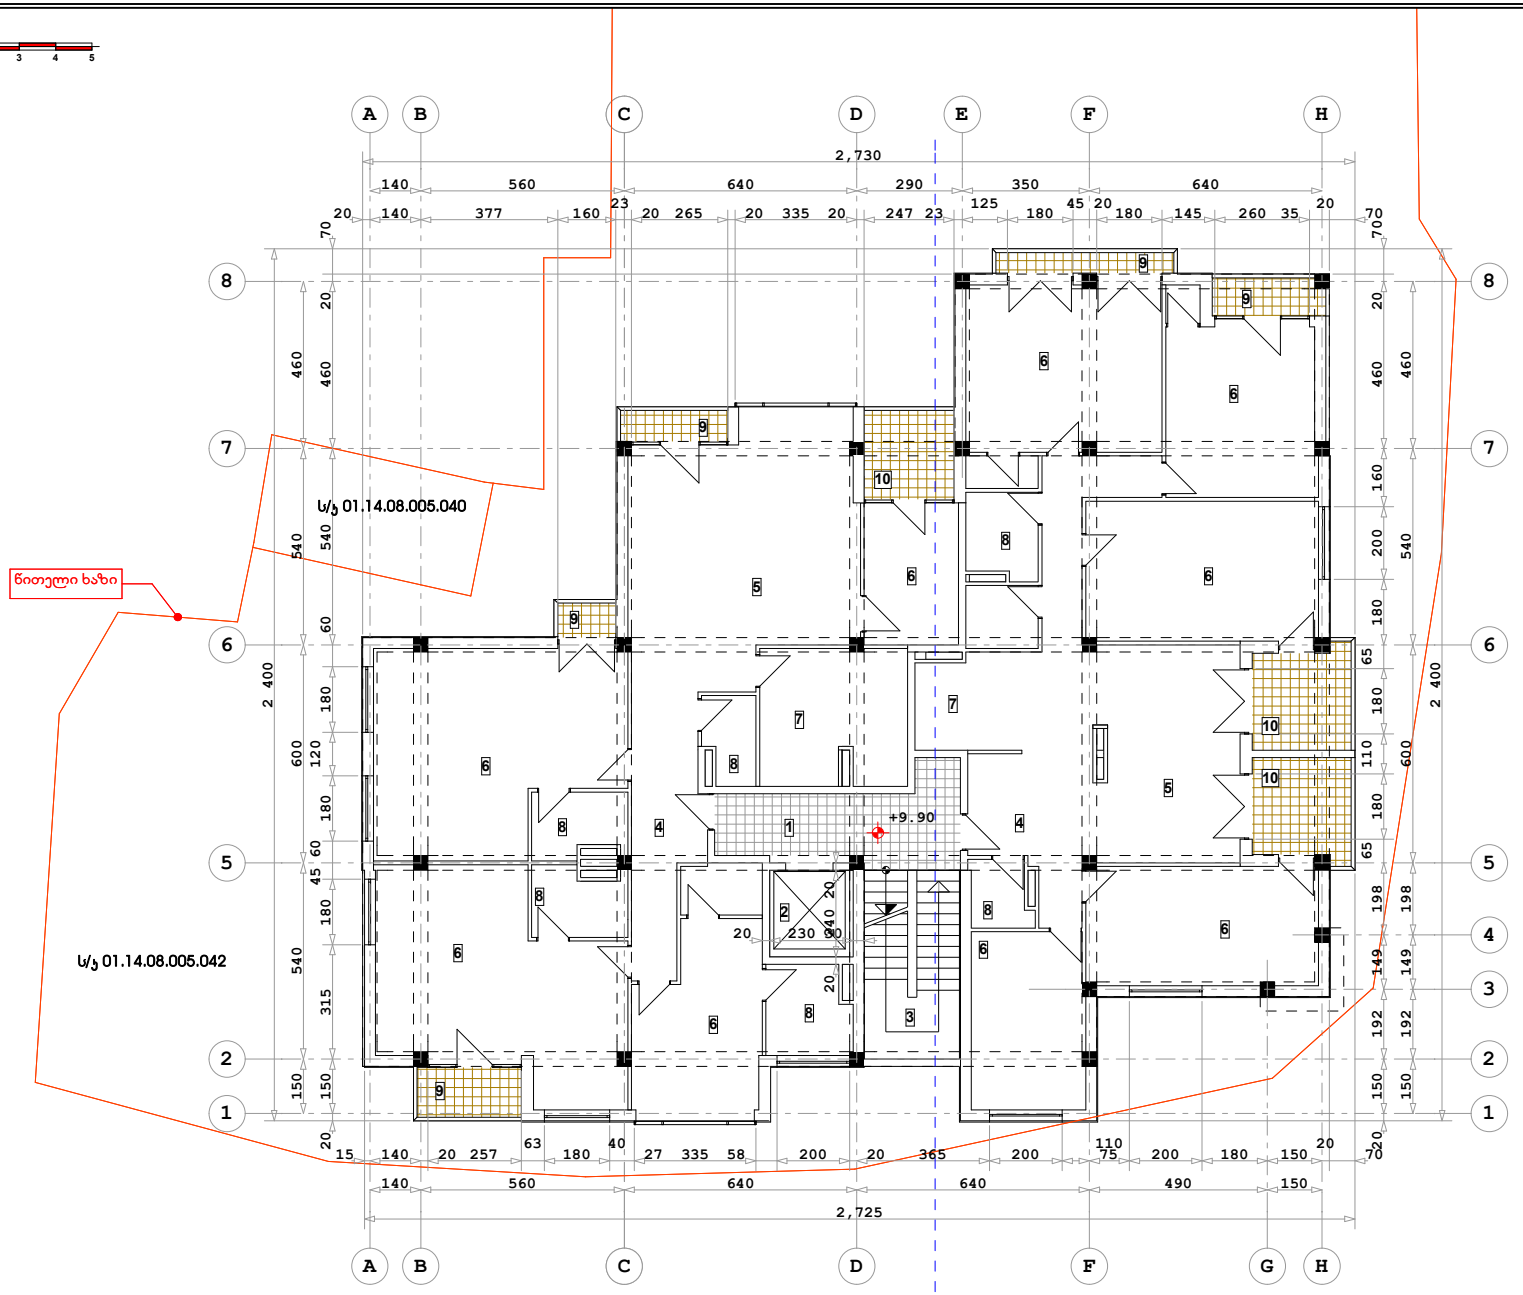

ქ. თბილისი, წყნეთის ბზატკეცილი, II ჩიხი №1; №3 ბლოკი I

მრავალბინიანი საცხოვრებელი სახლის კორექტირებული პროექტი

IV სართულის ბებმა ნიშნულზე +9.90

მასშტაბი 1:100

ექსპლიკაცია:	
1	სადარბაზო
2	ლიფტი
3	კიბის უჯრედი
4	ჰოლი
5	საერთო ოთახი
6	საძილე ოთახი
7	სამზარეულო
8	W.C.
9	აივანი
10	ლოჯია

1. კიბის უჯრედისა და სადარბაზოს ფართი - 53,2 მ²
2. საცხოვრებელი ფართი - 390,5 მ²
3. საზაფხულო ფართი - 29,1 მ²
4. საერთო ფართი - 472,8 მ²

შენიშვნა:

აღნიშნული შენობა-ნაგებობის მშენებლობა არის ნაწარმოები ქ.თბილისის არქიტექტურის სამსახურის 29.07.2014 წლის №1411373 ბრძანებით შეთანხმებული არქიტექტურული პროექტის მიხედვით. არის დასრულებული და მასზე არ ხდება რაიმე ფართის ბაზრდა-დამატება

1	ფორმატი - A 2
2	სტადია - არქიტექტურული ნახაზი

არქიტექტორი		ბ.ბურამიშვილი

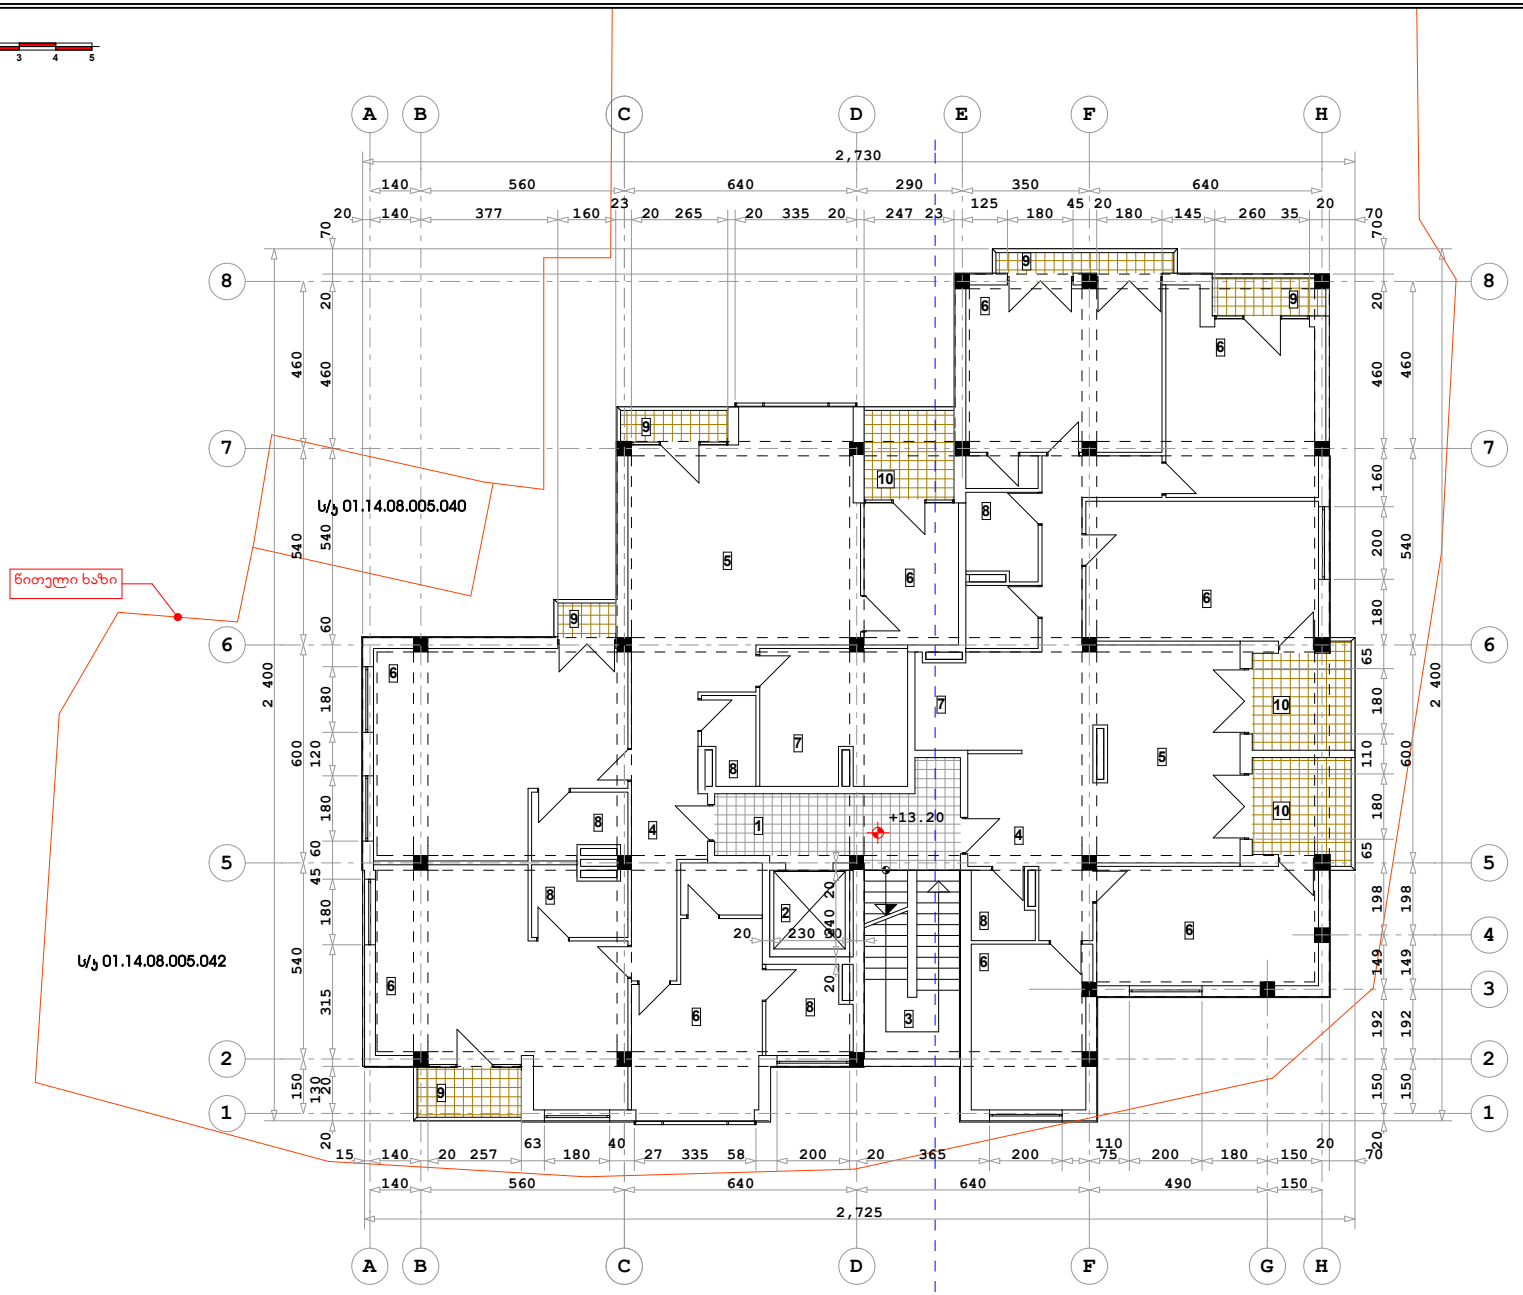

ქ. თბილისი, წყნეთის ბზატკეცილი, II ჩიხი №1; №3 ბლოკი I

მრავალბინიანი საცხოვრებელი სახლის კორექტირებული პროექტი

V სართულის ბებმა ნიშნულზე +13.20

მასშტაბი 1:100

ექსპლიკაცია:	
1	სადარბაზო
2	ლიფტი
3	კიბის უჯრედი
4	ჰოლი
5	საერთო ოთახი
6	საძილე ოთახი
7	სამზარეულო
8	W.C.
9	აივანი
10	ლოჯია

1. კიბის უჯრედისა და სადარბაზოს ფართი - 53,2 მ²
2. საცხოვრებელი ფართი - 390,5 მ²
3. საზაფხულო ფართი - 29,1 მ²
4. საერთო ფართი - 472,8 მ²

შენიშვნა:

აღნიშნული შენობა-ნაგებობის მშენებლობა არის ნაწარმოები ქ.თბილისის არქიტექტურის სამსახურის 29.07.2014 წლის №1411373 ბრძანებით შეთანხმებული არქიტექტურული პროექტის მიხედვით. არის დასრულებული და მასზე არ ხდება რაიმე ფართის ბაზრდა-დამატება

1	ფორმატი - A 2
2	სტადია - არქიტექტურული ნახაზი

არქიტექტორი		ბ.ბურამიშვილი

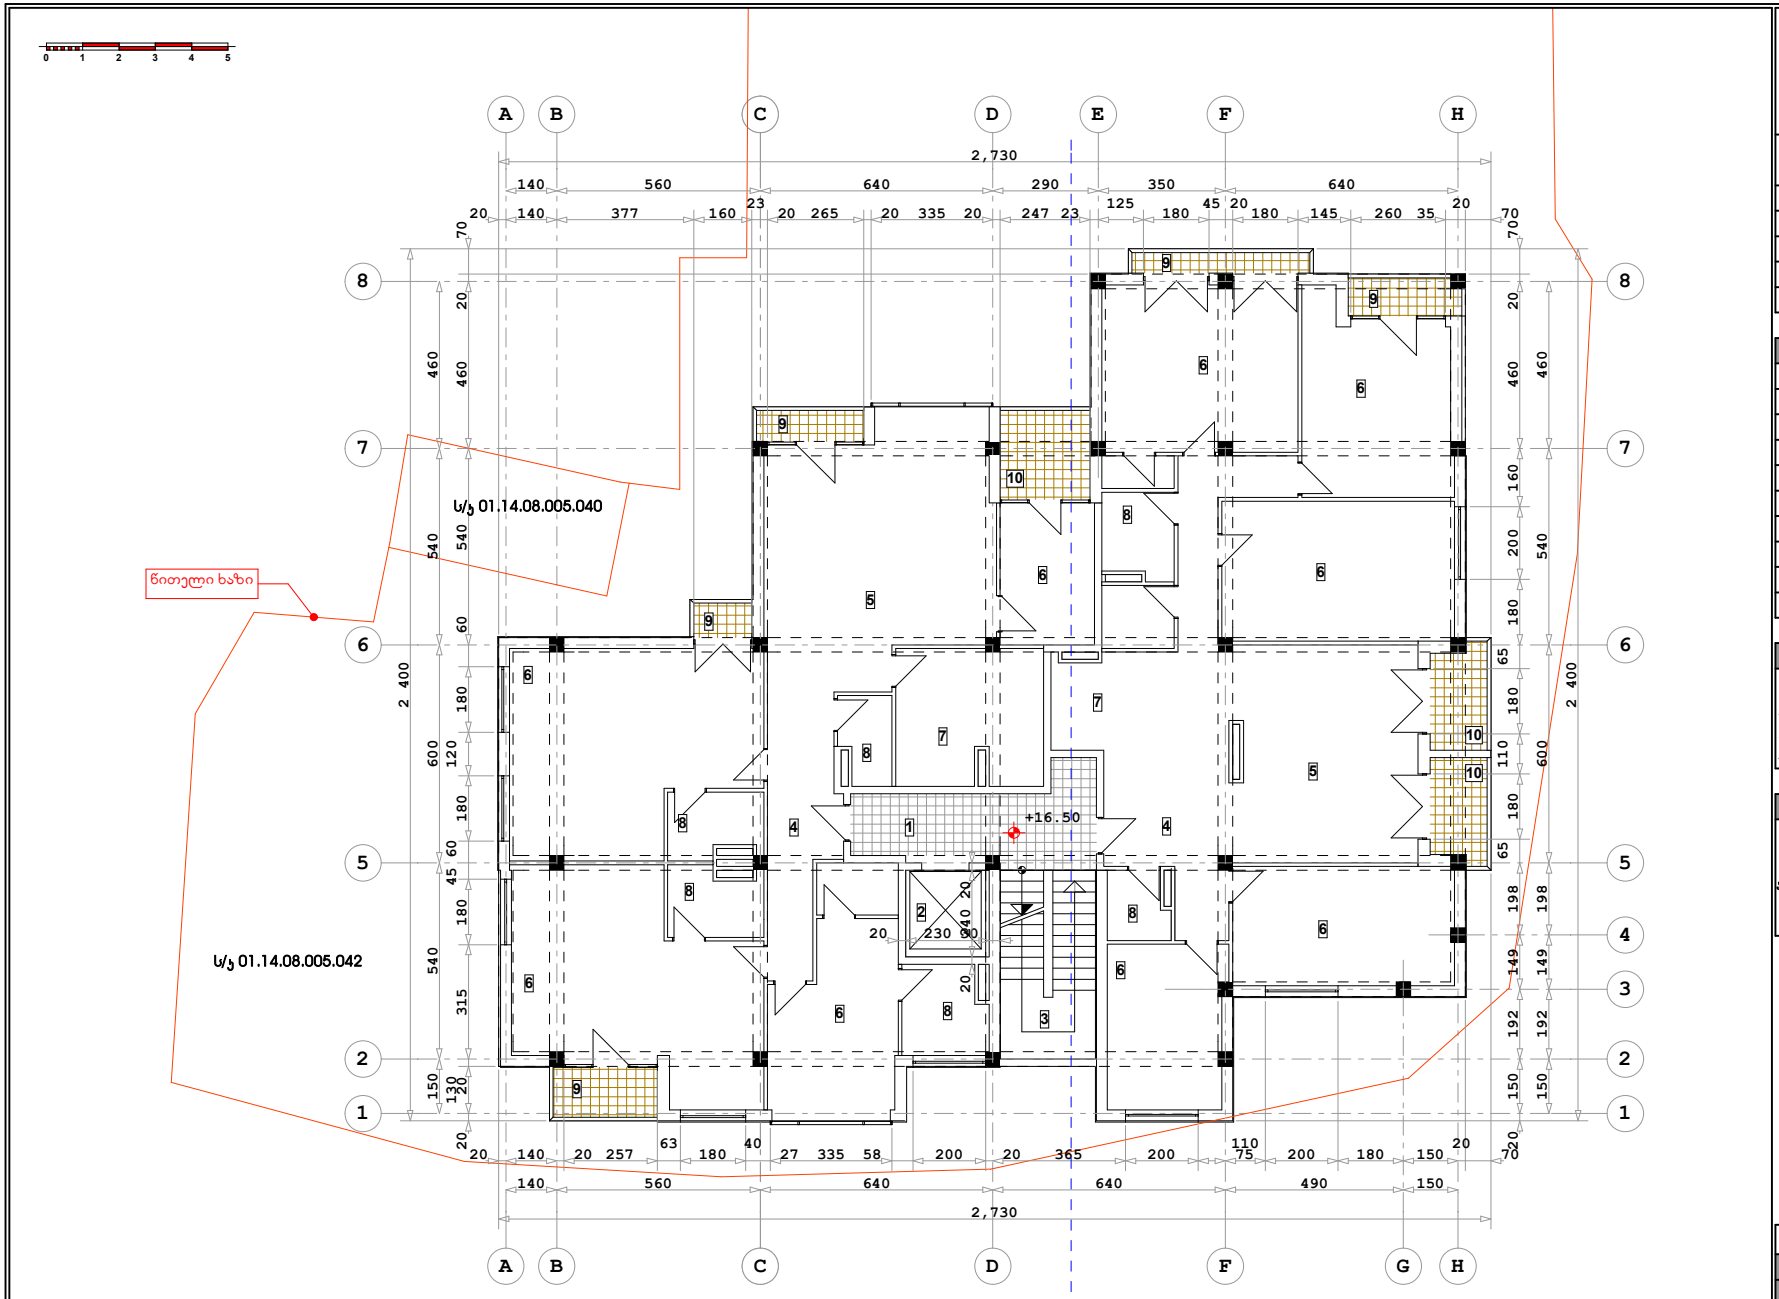

ქ. თბილისი, წყნეთის ბზატკეცილი, II ჩიხი №1; №3 ბლოკი I	
მრავალბინიანი საცხოვრებელი სახლის კოოპერატიოებული პროექტი	
VI სართულის ბებმა ნიშნულზე +16.50	
მასშტაბი 1:100	

ექსპლიკაცია:	
1	სადარბაზო
2	ლიფტი
3	კიბის უჯრედი
4	ჰოლი
5	საერთო ოთახი
6	საძილე ოთახი
7	სამზარეულო
8	W.C.
9	აივანი
10	ლოჯია

1. კიბის უჯრედისა და სადარბაზოს ფართი - 53,2 მ²
2. საცხოვრებელი ფართი - 390,5 მ²
3. საზაფხულო ფართი - 29,1 მ²
4. საერთო ფართი - 472,8 მ²

შენიშვნა:

აღნიშნული შენობა-ნაგებობის მშენებლობა არის ნაწარმოები ქ.თბილისის არქიტექტურის სამსახურის 29.07.2014 წლის №1411373 ბრძანებით შეთანხმებული არქიტექტურული პროექტის მიხედვით. არის დასრულებული და მასზე არ ხდება რაიმე ფართის ბაზოდა-დამატება

1	ფორმატი - A 2
2	სტადია - არქიტექტურული ნახაზი

არქიტექტორი		ბ.ბურამიშვილი

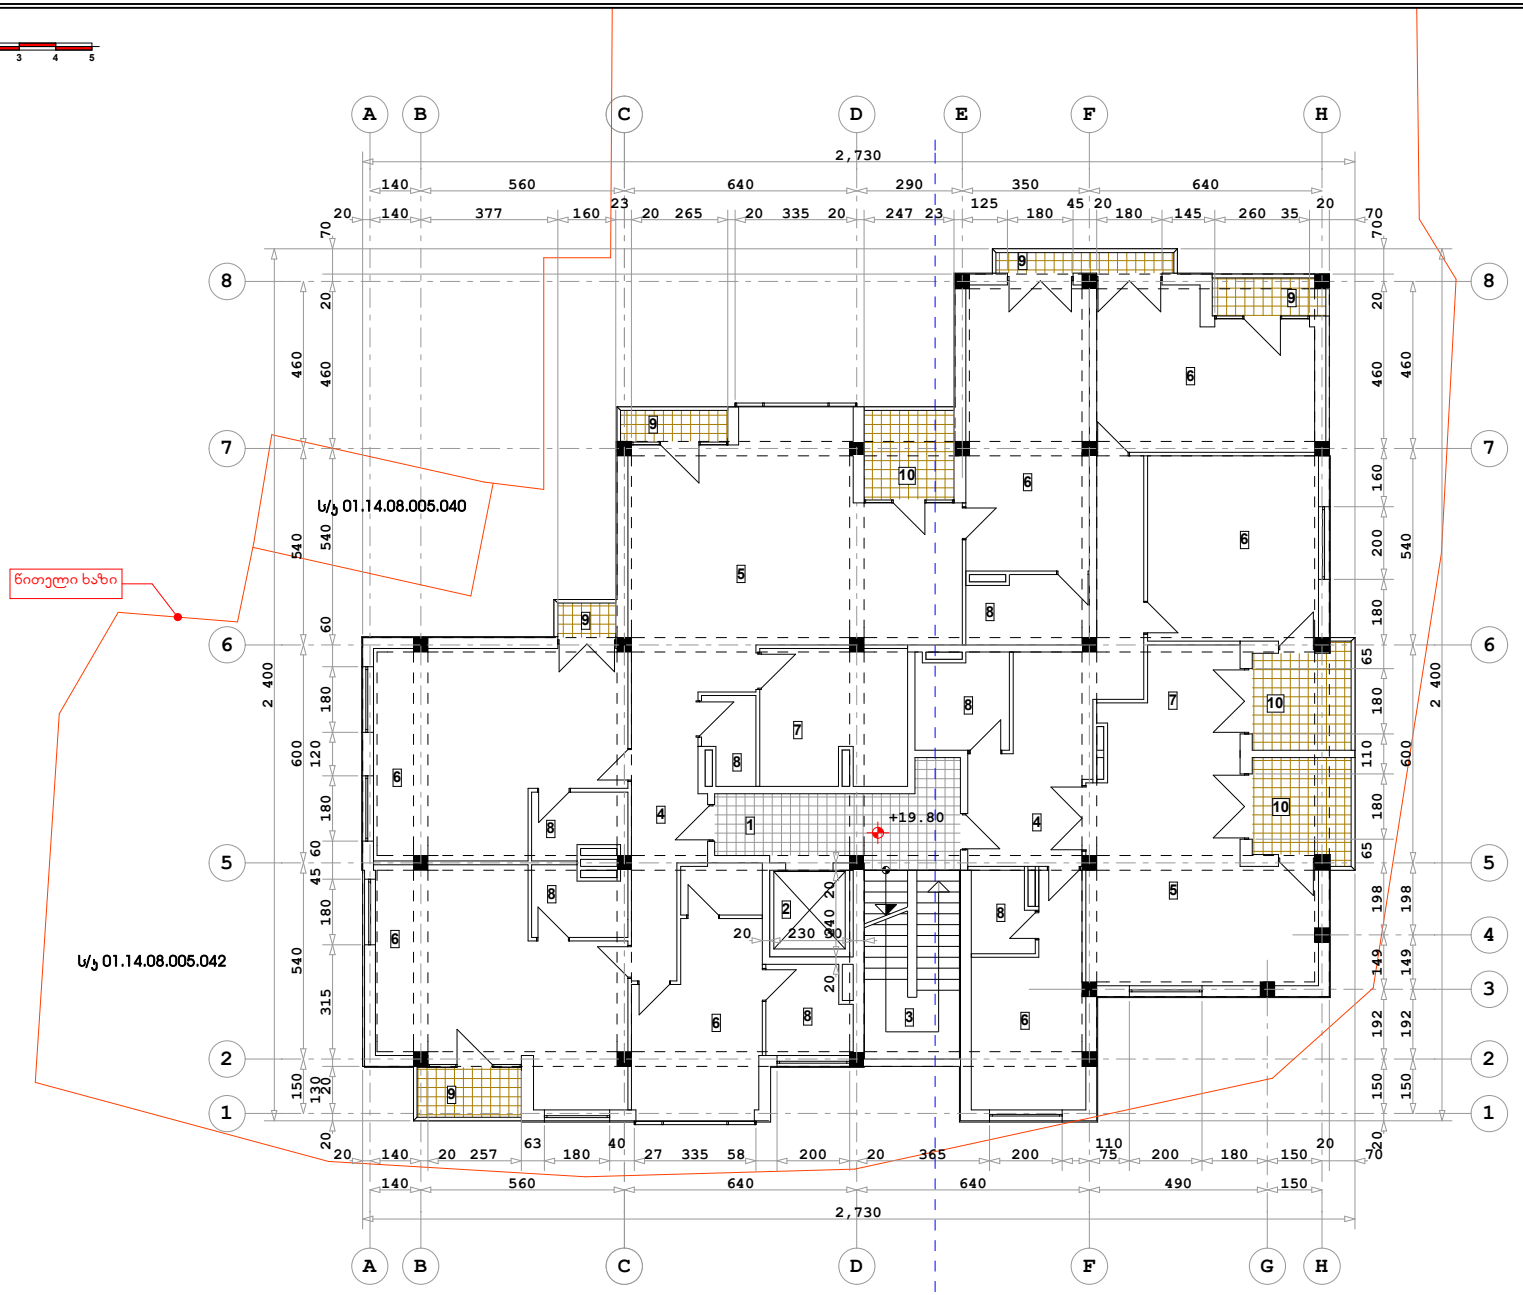

ქ. თბილისი, წყნეთის ბზატკეცილი, II ჩიხი №1; №3 ბლოკი I

მრავალბინიანი საცხოვრებელი სახლის კორექტირებული პროექტი

VII სართულის ბებმა ნიშნულზე +19.80

მასშტაბი 1:100

ექსპლიკაცია:	
1	სადარბაზო
2	ლიფტი
3	კიბის უჯრედი
4	ჰოლი
5	საერთო ოთახი
6	საძილე ოთახი
7	სამზარეულო
8	W.C.
9	აივანი
10	ლოჯია

1. კიბის უჯრედისა და სადარბაზოს ფართი - 53,2 მ²
2. საცხოვრებელი ფართი - 390,5 მ²
3. საზაფხულო ფართი - 29,1 მ²
4. საერთო ფართი - 472,8 მ²

შენიშვნა:

აღნიშნული შენობა-ნაგებობის მშენებლობა არის ნაწარმოები ქ.თბილისის არქიტექტურის სამსახურის 29.07.2014 წლის №1411373 ბრძანებით შეთანხმებული არქიტექტურული პროექტის მიხედვით. არის დასრულებული და მასზე არ ხდება რაიმე ფართის ბაზრდა-დამატება

1	ფორმატი - A 2
2	სტადია - არქიტექტურული ნახაზი

არქიტექტორი		ბ.ბურამიშვილი

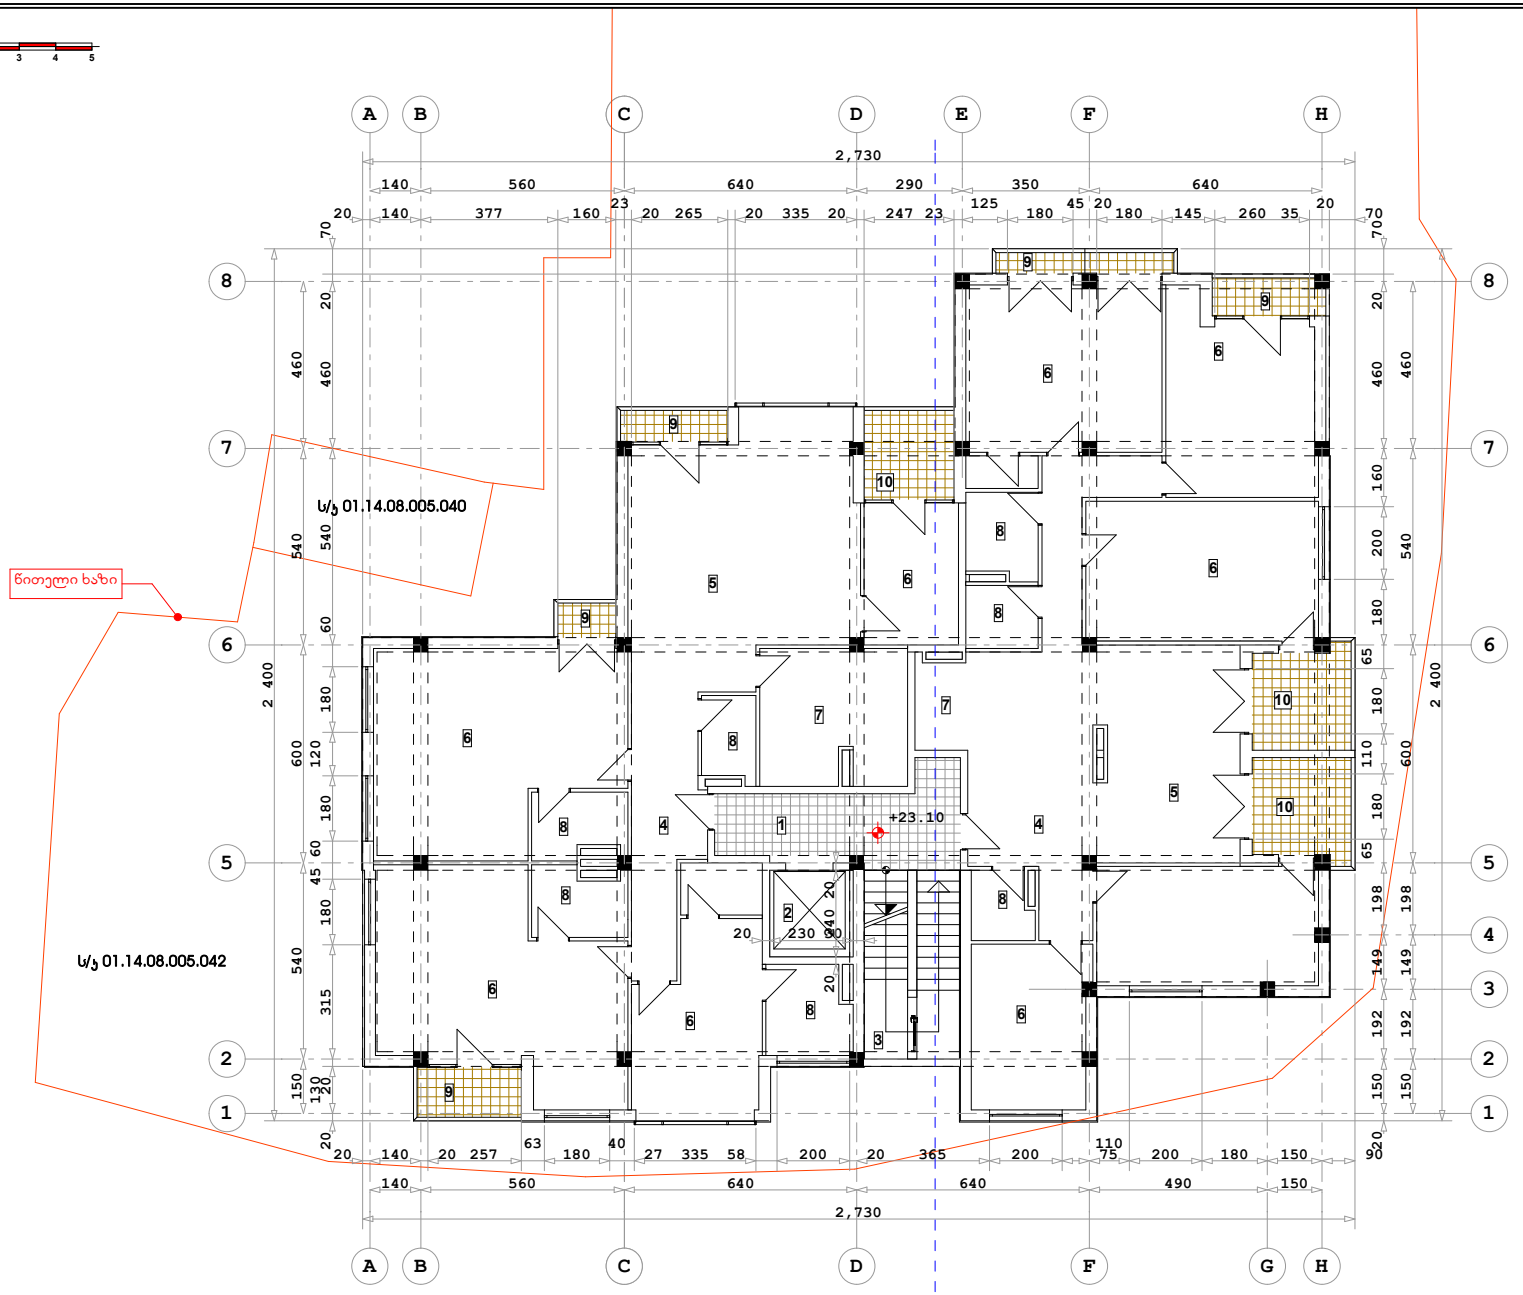

ქ. თბილისი, წყნეთის ბზატკეცილი, II ჩიხი №1; №3 ბლოკი I

მრავალბინიანი საცხოვრებელი სახლის კორექტირებული პროექტი

VIII სართულის ბებმა ნიშნულზე +23.10

მასშტაბი 1:100

ექსპლიკაცია:	
1	სადარბაზო
2	ლიფტი
3	კიბის უჯრედი
4	ჰოლი
5	საერთო ოთახი
6	საძილე ოთახი
7	სამზარეულო
8	W.C.
9	აივანი
10	ლოჯია

1. კიბის უჯრედისა და სადარბაზოს ფართი - 53,2 მ²
2. საცხოვრებელი ფართი - 390,5 მ²
3. საზაფხულო ფართი - 29,1 მ²
4. საერთო ფართი - 472,8 მ²

შენიშვნა:

აღნიშნული შენობა-ნაგებობის მშენებლობა არის ნაწარმოები ქ.თბილისის არქიტექტურის სამსახურის 29.07.2014 წლის №1411373 ბრძანებით შეთანხმებული არქიტექტურული პროექტის მიხედვით. არის დასრულებული და მასზე არ ხდება რაიმე ფართის ბაზრდა-დამატება

1	ფორმატი - A 2
2	სტადია - არქიტექტურული ნახაზი

არქიტექტორი		ბ.ბურამიშვილი

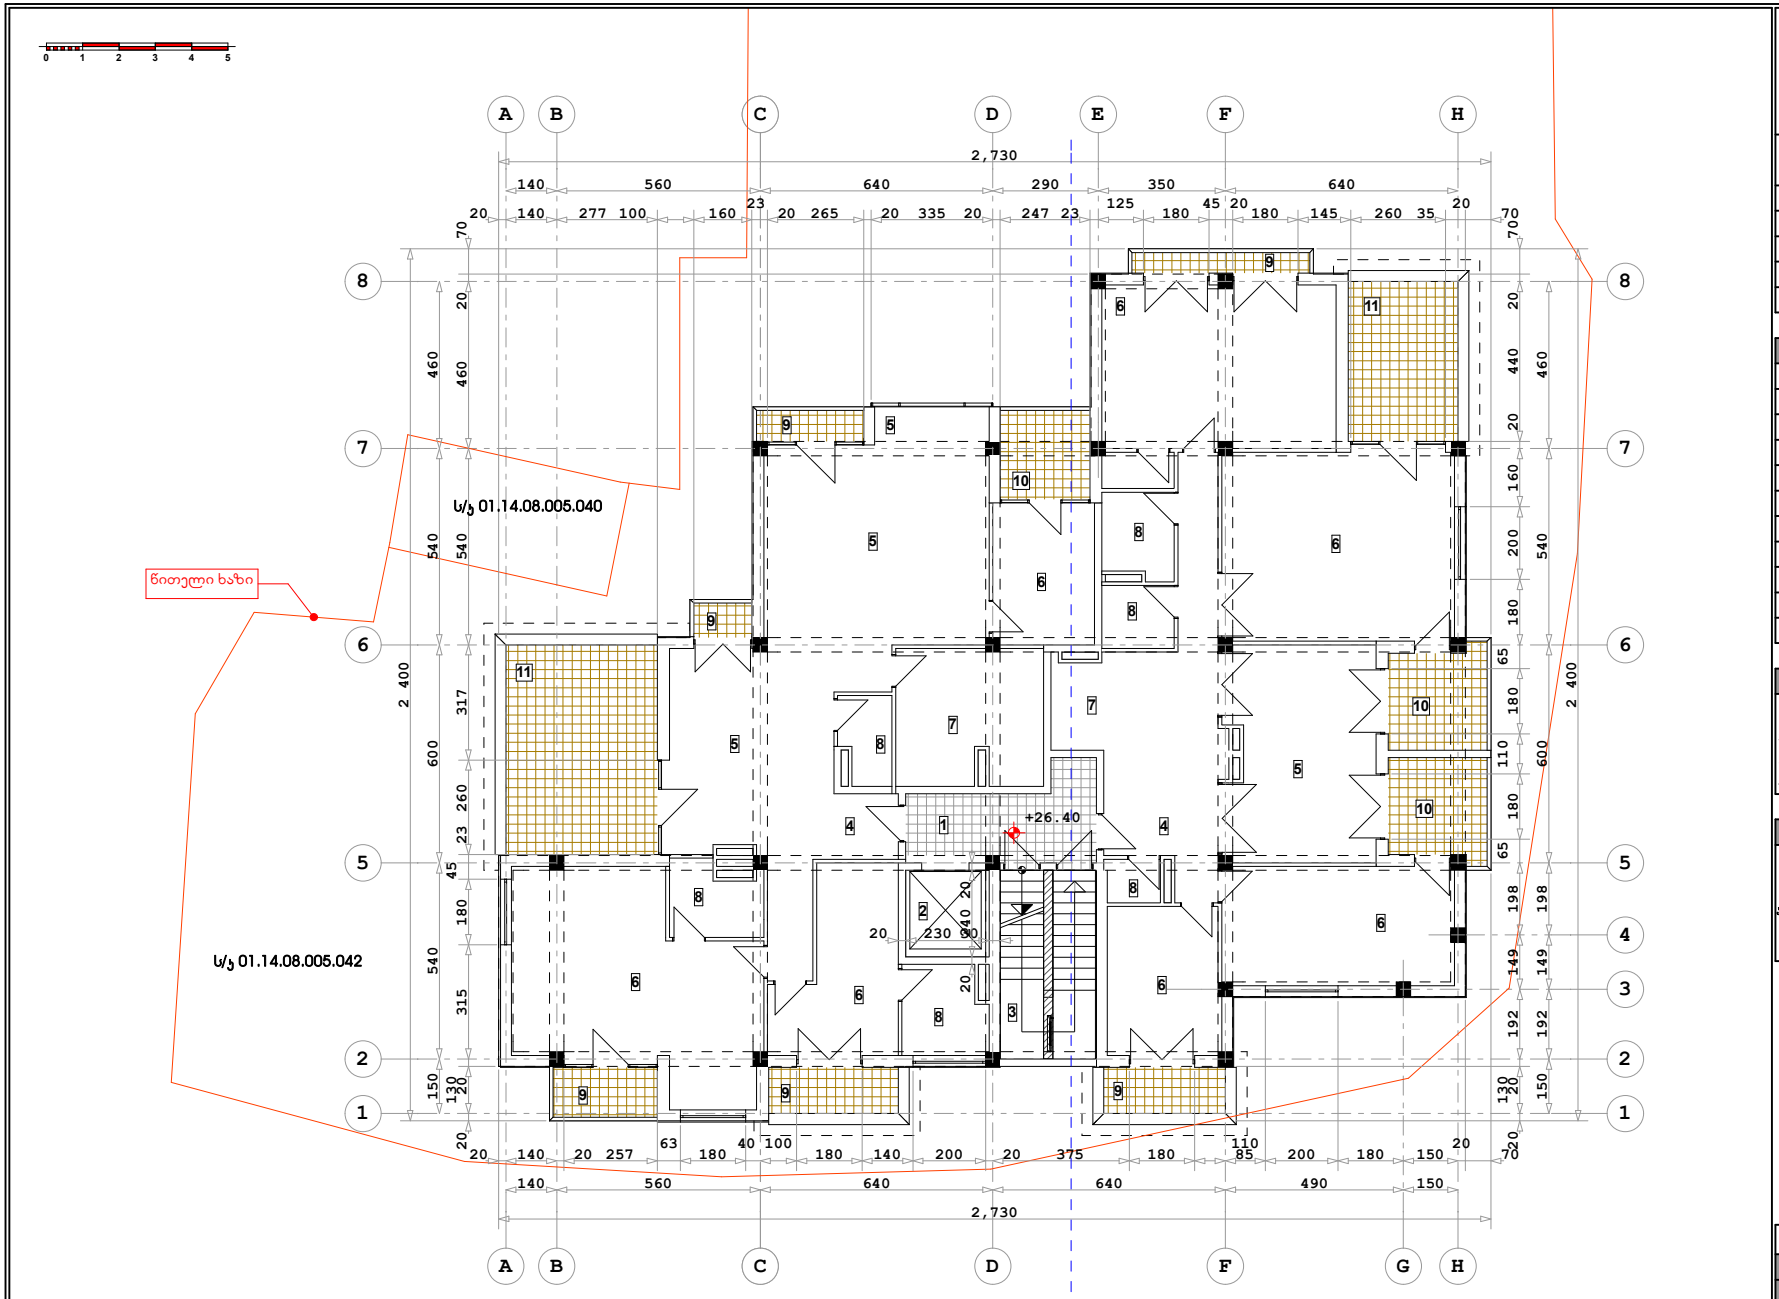

ქ. თბილისი, წყნეთის ბზატკეცილი, II ჩიხი №1; №3 ბლოკი I	
მრავალბინიანი საცხოვრებელი სახლის კორექტირებული პროექტი	
IX სართულის ბებმა ნიშნულზე +26.40	
მასშტაბი 1:100	

ექსპლიკაცია:	
1	სადარბაზო
2	ლიფტი
3	კიბის უჯრედი
4	ჰოლი
5	საერთო ოთახი
6	საძილე ოთახი
7	სამზარეულო
8	W.C.
9	აივანი
10	ლოჯია
11	ტერასა

1. კიბის უჯრედისა და სადარბაზოს ფართი - 33,6 მ²
2. საცხოვრებელი ფართი - 364,2 მ²
3. სახაფხულო ფართი - 96,8 მ²
4. საერთო ფართი - 494,6 მ²

შენიშვნა:

აღნიშნული შენობა-ნაგებობის მშენებლობა არის ნაწარმოები ქ.თბილისის არქიტექტურის სამსახურის 29.07.2014 წლის №1411373 ბრძანებით შეთანხმებული არქიტექტურული პროექტის მიხედვით. არის დასრულებული და მასზე არ ხდება რაიმე ფართის გაზრდა-დამატება

1	ფორმატი - A 2
2	სტადია - არქიტექტურული ნახაზი

არქიტექტორი		ბ.ბურამიშვილი

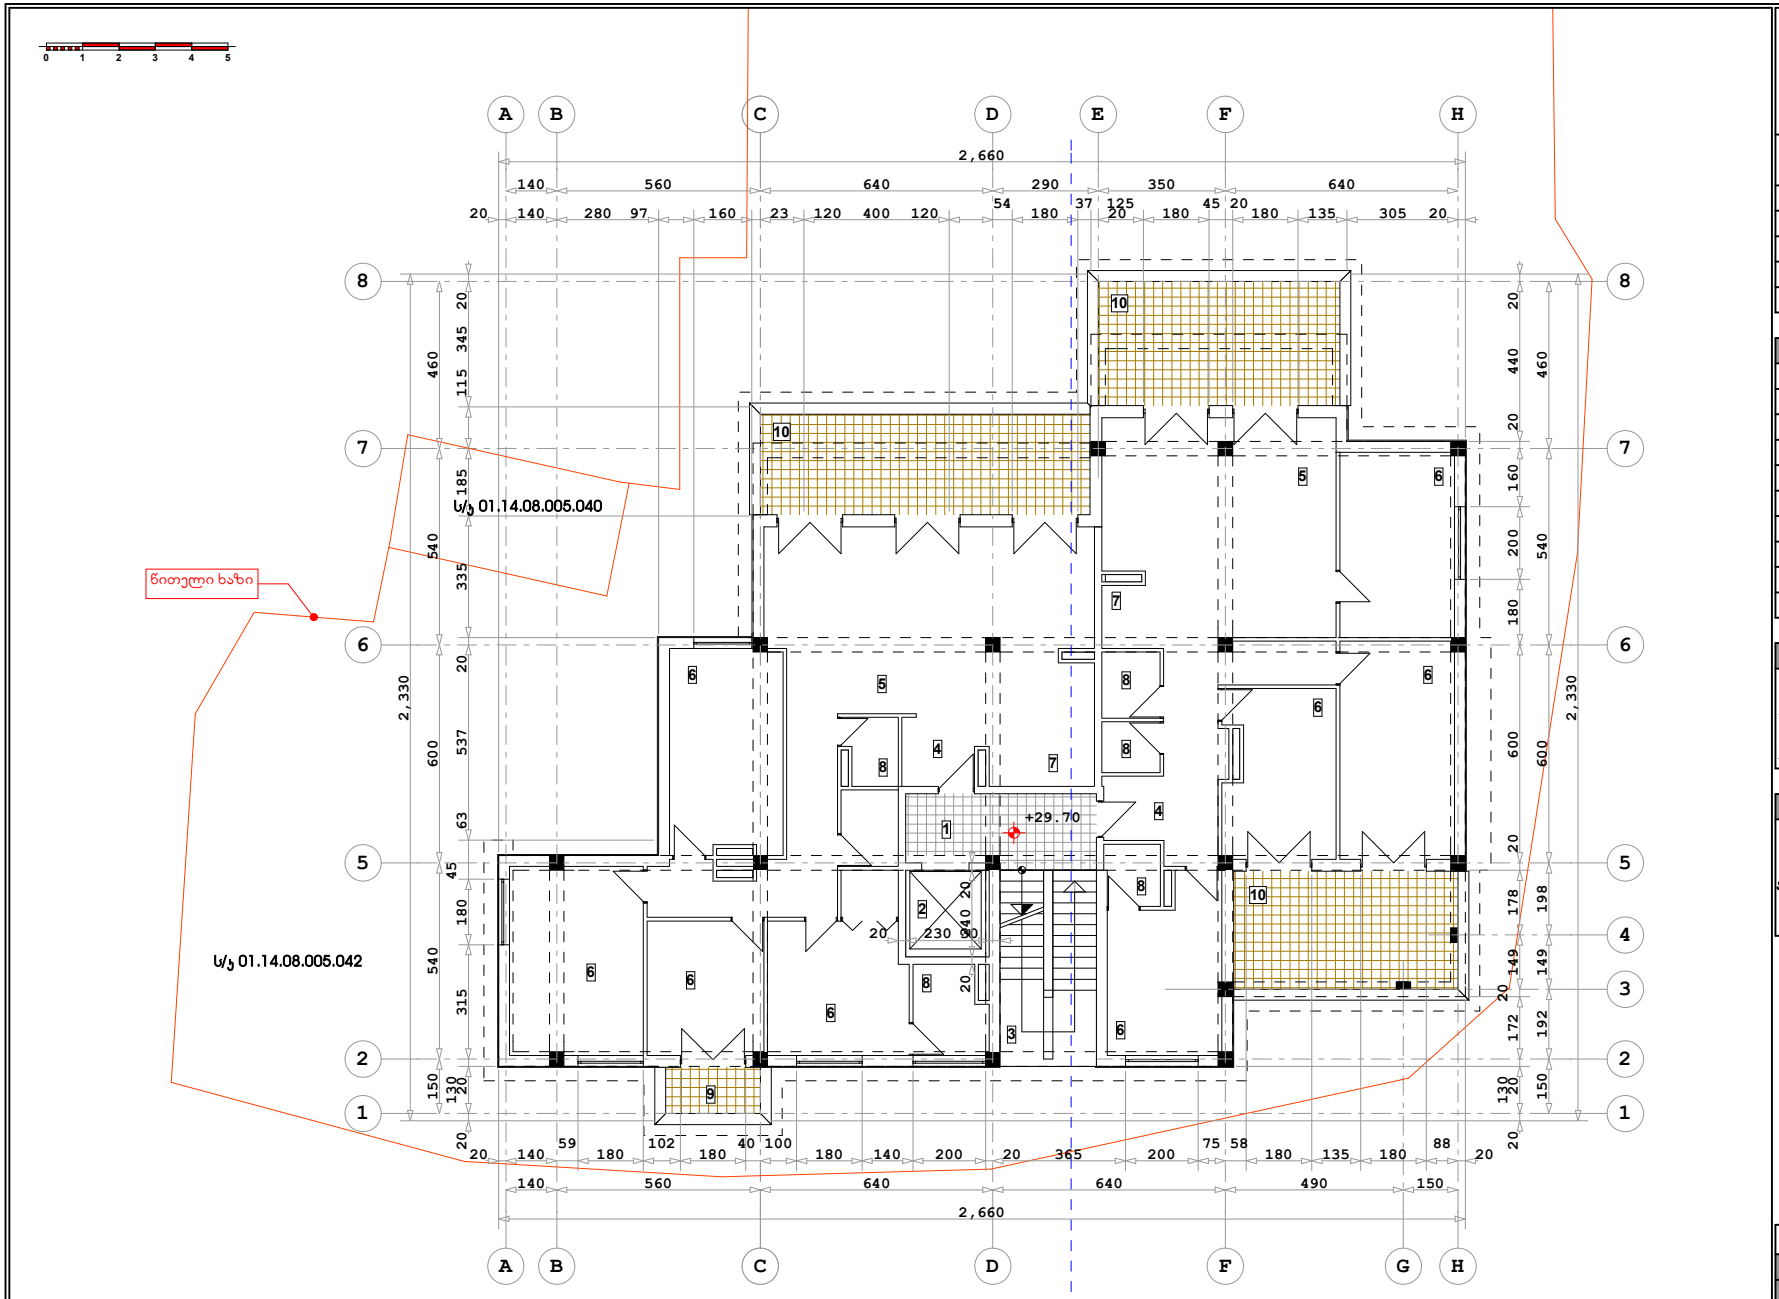

ქ. თბილისი, წყნეთის ბზატკეცილი, II ჩიხი №1; №3 ბლოკი I	
მრავალბინიანი საცხოვრებელი სახლის კოოპერატიოებული პროექტი	
X სართულის ბეგმა ნიშნულზე +29.70	
მასშტაბი 1:100	

ექსპლიკაცია:	
1	სადარბაზო
2	ლიფტი
3	კიბის უჯრედი
4	ჰოლი
5	საერთო ოთახი
6	საძილე ოთახი
7	სამზარეულო
8	W.C.
9	აივანი
10	ტერასა

1. კიბის უჯრედისა და სადარბაზოს ფართი - 31,7 მ²
2. საცხოვრებელი ფართი - 311,0 მ²
3. საზაფხულო ფართი - 84,1 მ²
4. საერთო ფართი - 426,8 მ²

შენიშვნა:

აღნიშნული შენობა-ნაგებობის მშენებლობა არის ნაწარმოები ქ.თბილისის არქიტექტურის სამსახურის 29.07.2014 წლის №1411373 ბრძანებით შეთანხმებული არქიტექტურული პროექტის მიხედვით. არის დასრულებული და მასზე არ ხდება რაიმე ფართის ბაზრდა-დამატება

1	ფორმატი - A 2
2	სტადია - არქიტექტურული ნახაზი

არქიტექტორი		ბ.ბუოამიშვილი

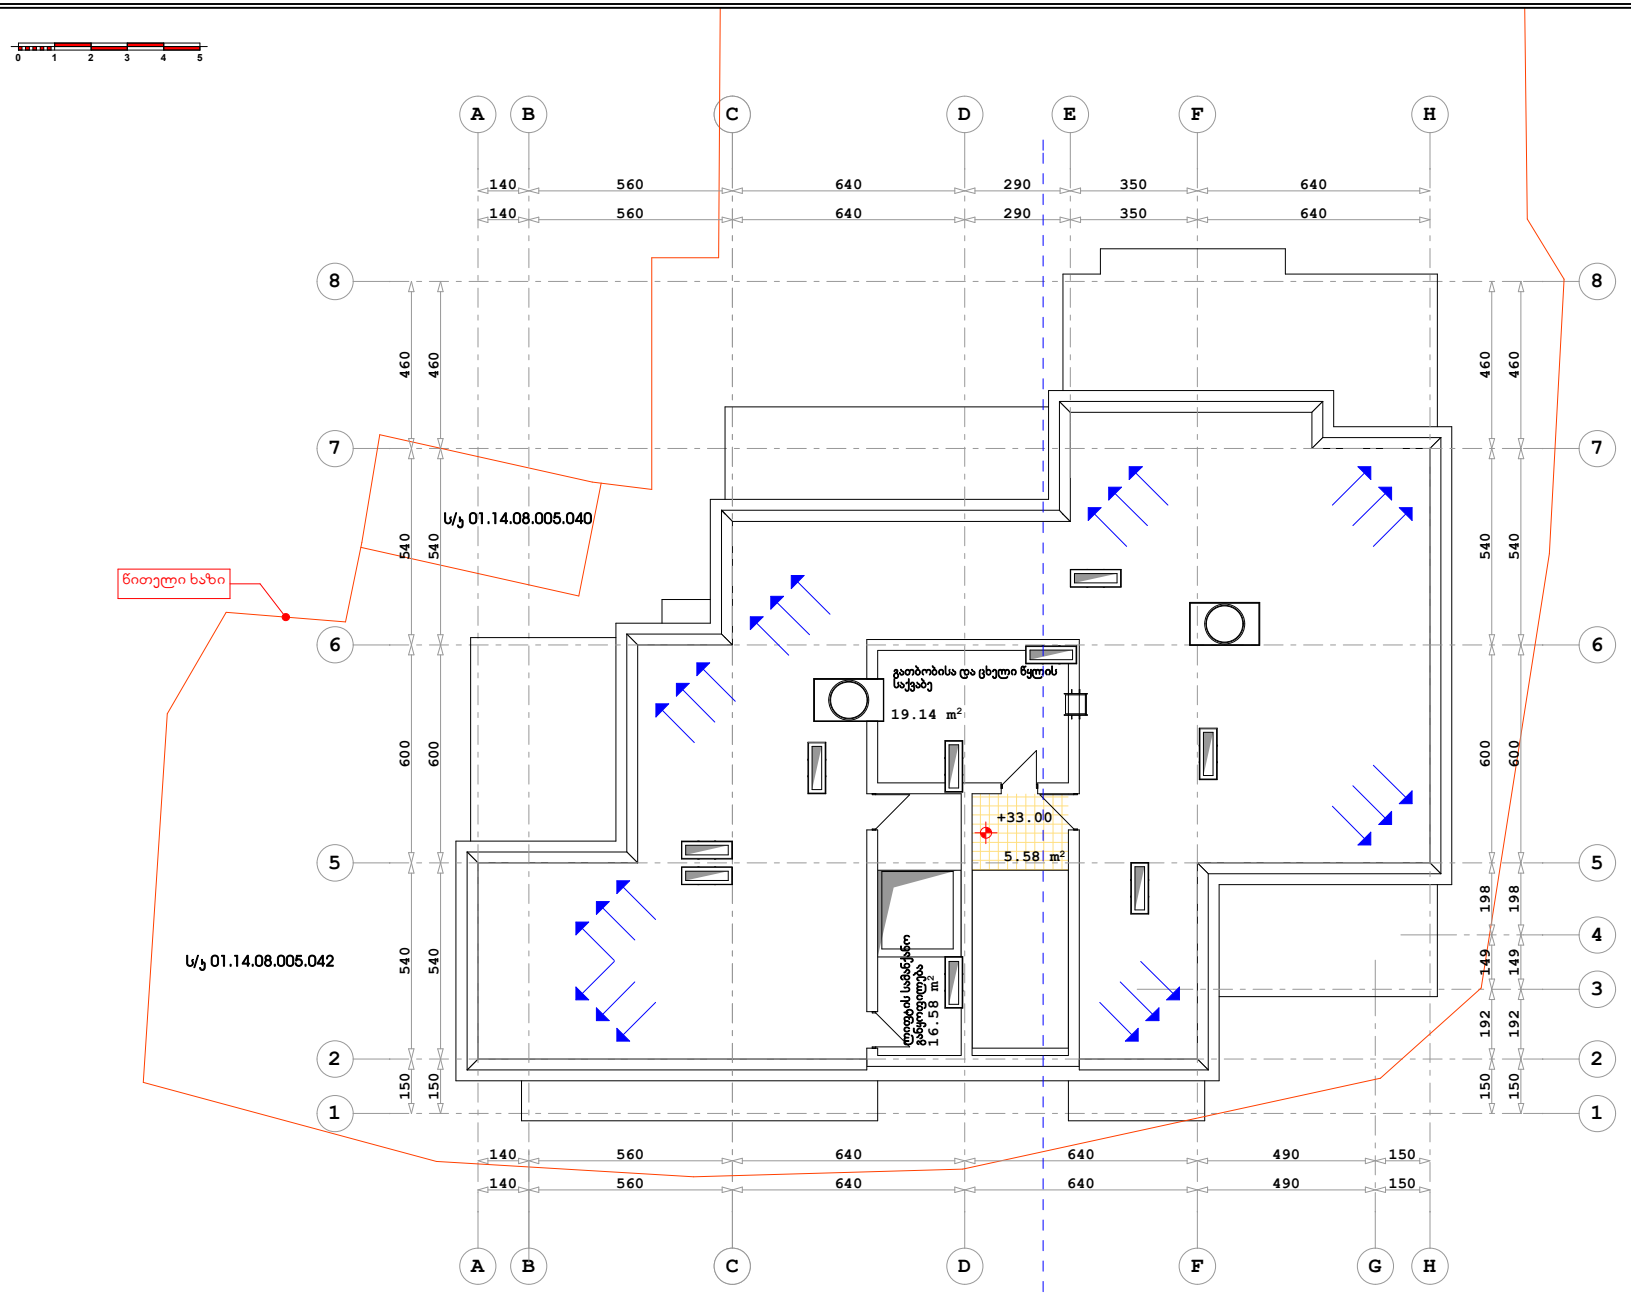

ქ. თბილისი, წყნეთის ბზატკეცილი, II ჩიხი №1; №3 ბლოკი I	
მრავალბინიანი საცხოვრებელი სახლის კოოპერტირებული პროექტი	
სახურავის ბებმა ნიშნულზე +33.00	
მასშტაბი 1:100	

1	ფორმატი - A2	
2	სტადია - არქიტექტურული ნახაზი	
არქიტექტორი		ბ.ბურამიშვილი

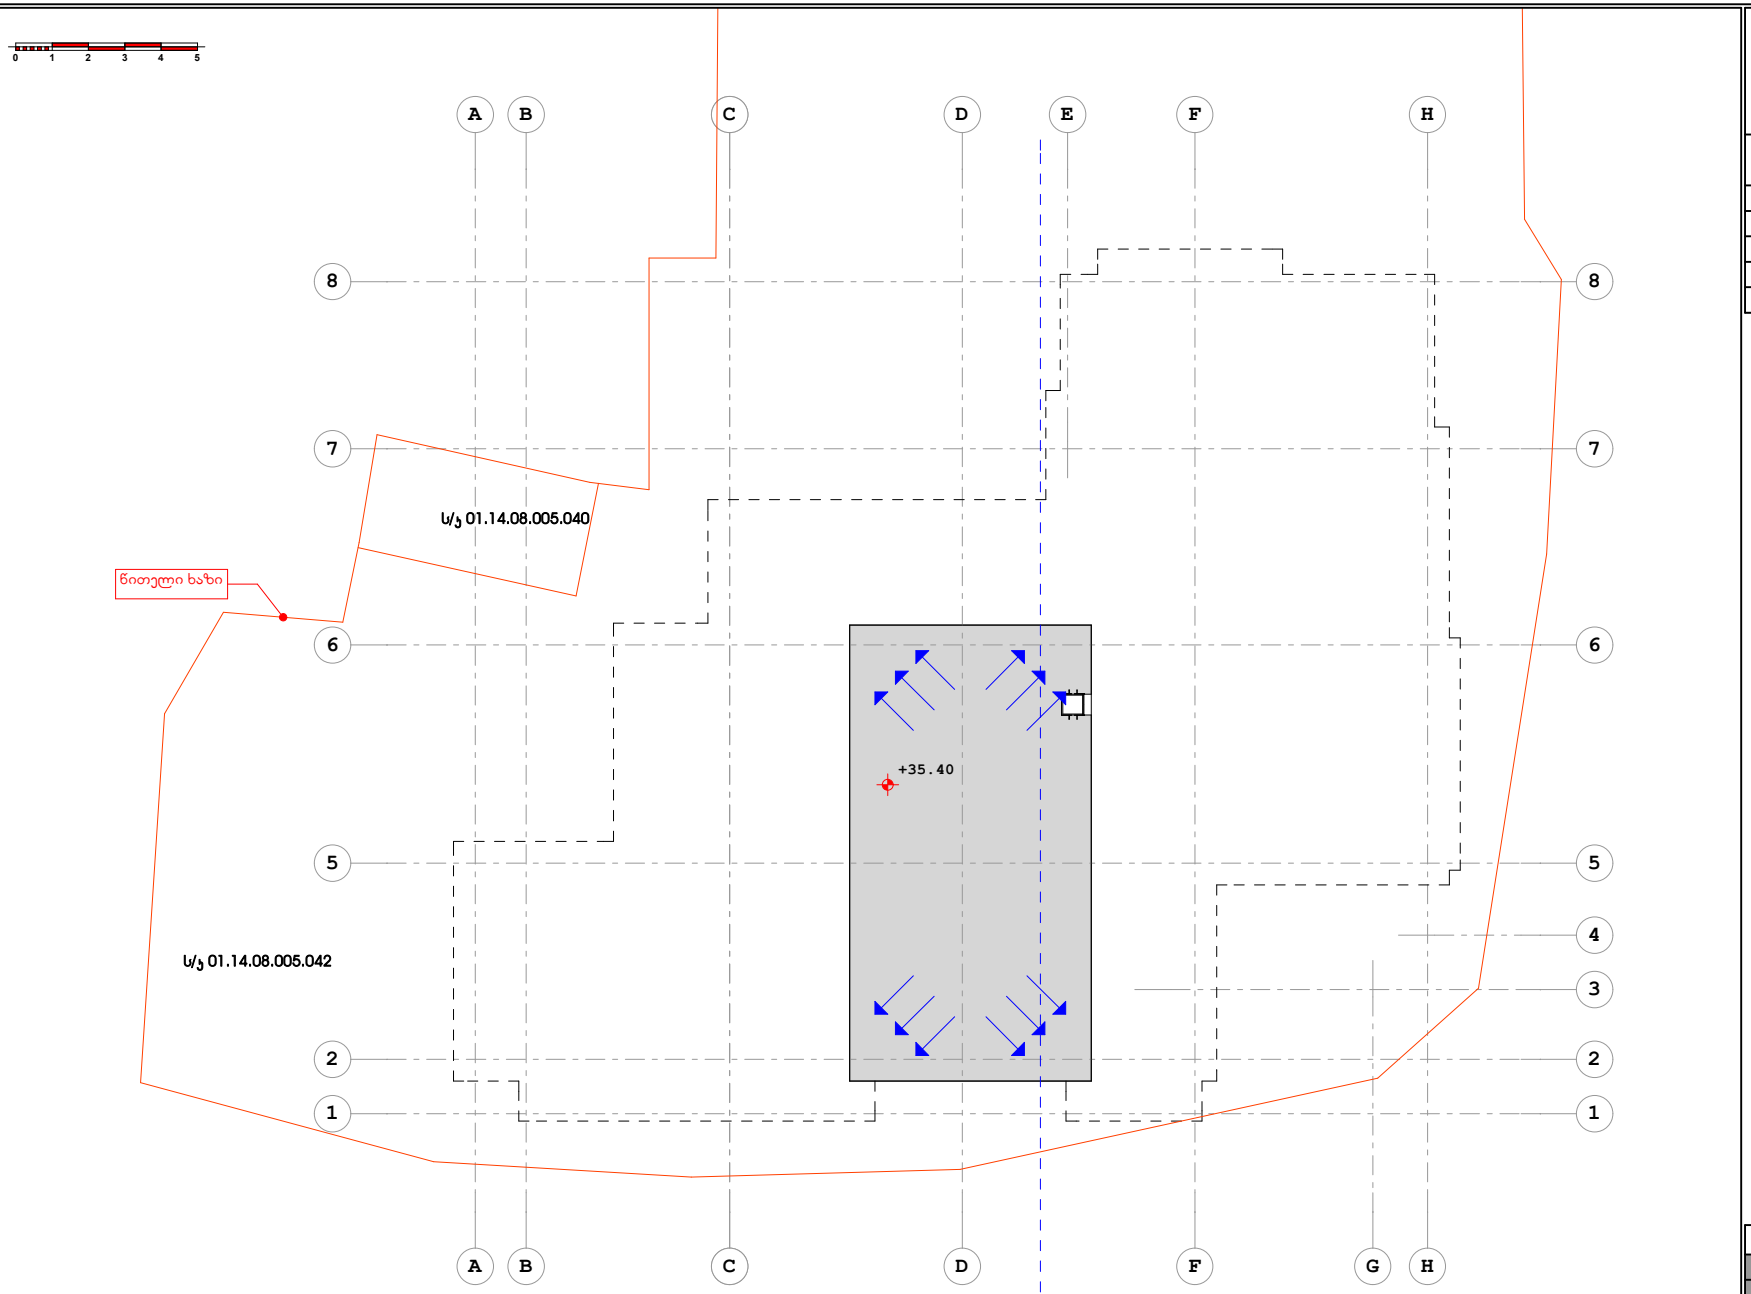

ქ. თბილისი, ვაჟიანის გზატკეცილი, II ჩიხი №1; №3 ბლოკი I

მრავალბინიანი საცხოვრებელი სახლის კორპუსტიპიანი პროექტი

სახურავის ბეტა ნიშნულზე +35.40

მასშტაბი 1:100

1	შირომატი - A 2
2	სტარია - არქიტექტურული ნახაზი

არქიტექტორი		გეგმარებითი

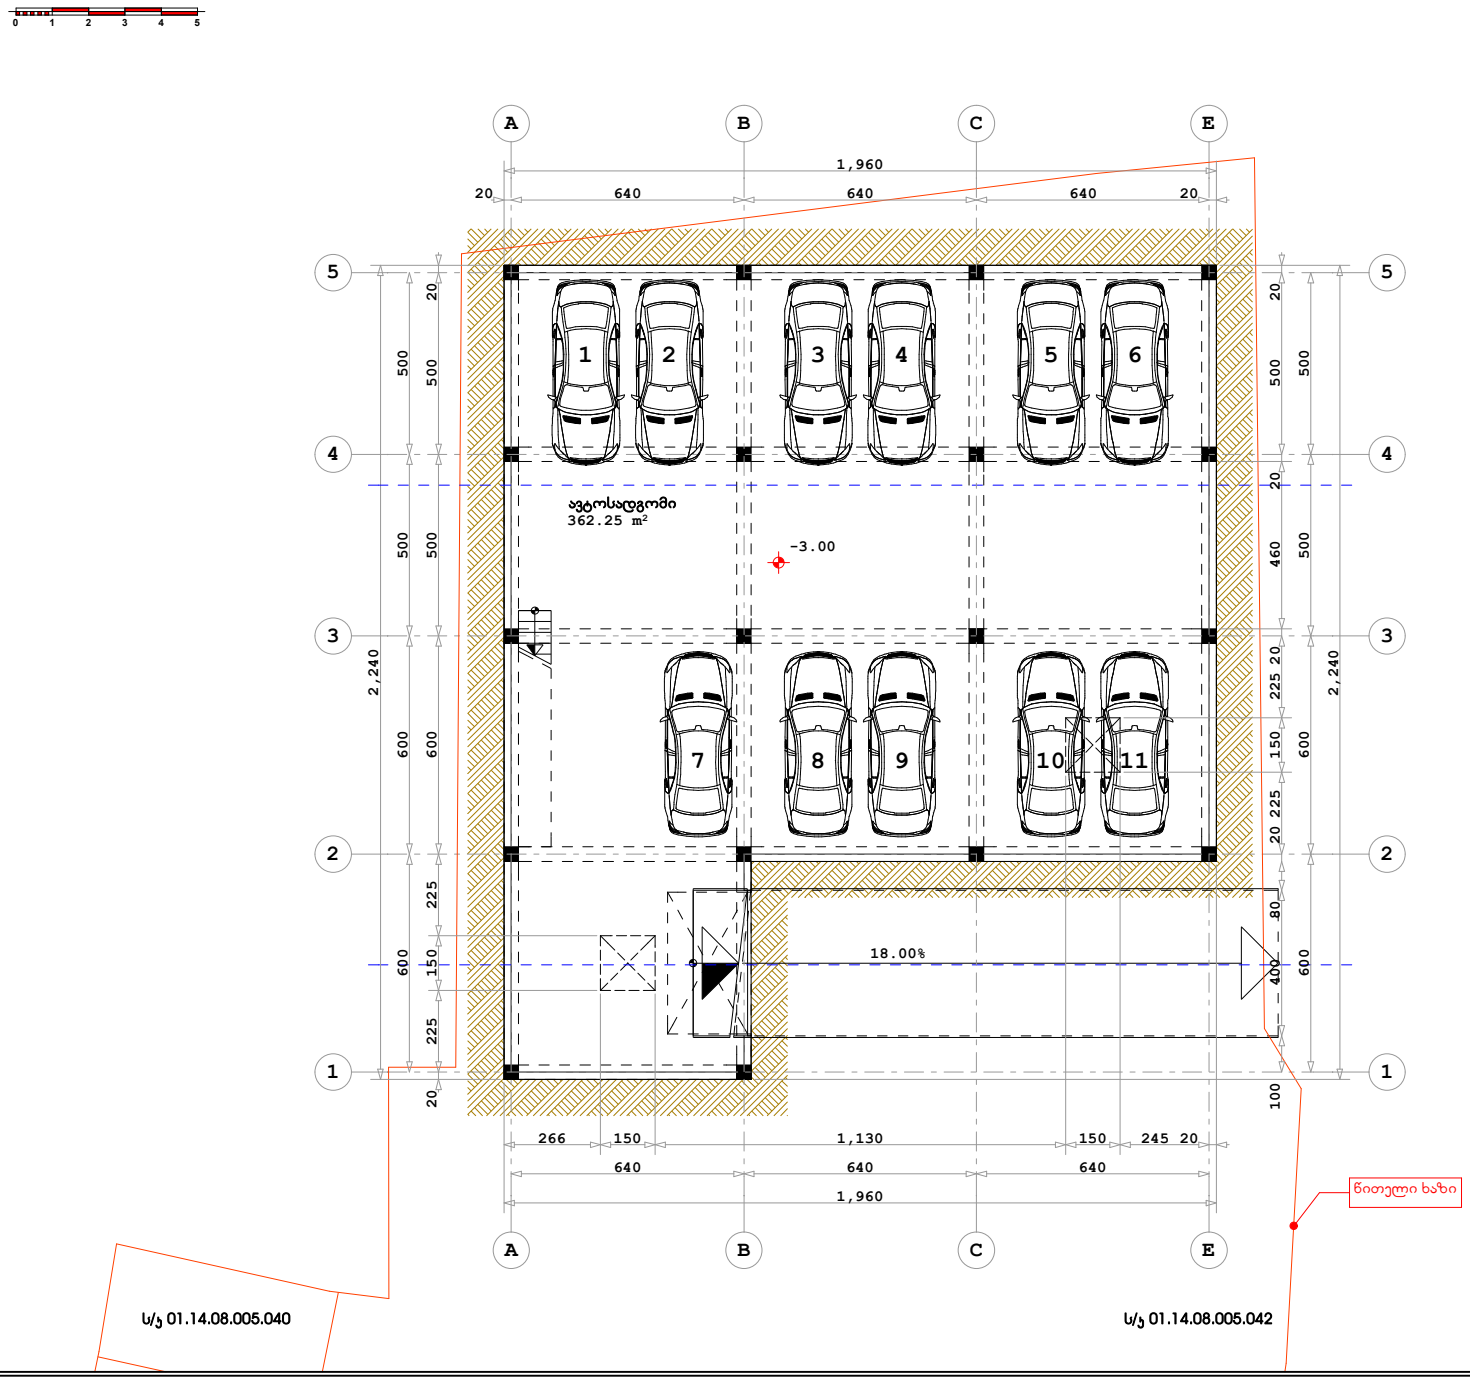

ქ. თბილისი, წყნეთის გზატკეცილი, II ჩიხი №1, №3 ბლოკი II

მრავალბინიანი საცხოვრებელი სახლის კორპუსტიპიური პროექტი

სართულის გეგმა ნიშნულზე -3.00

მასშტაბი 1:100

შენიშვნა:

1	

1	შრომატი - A 2
2	სტადია - არქიტექტურული ნაწილი

არქიტექტორი		გეგმარებითი

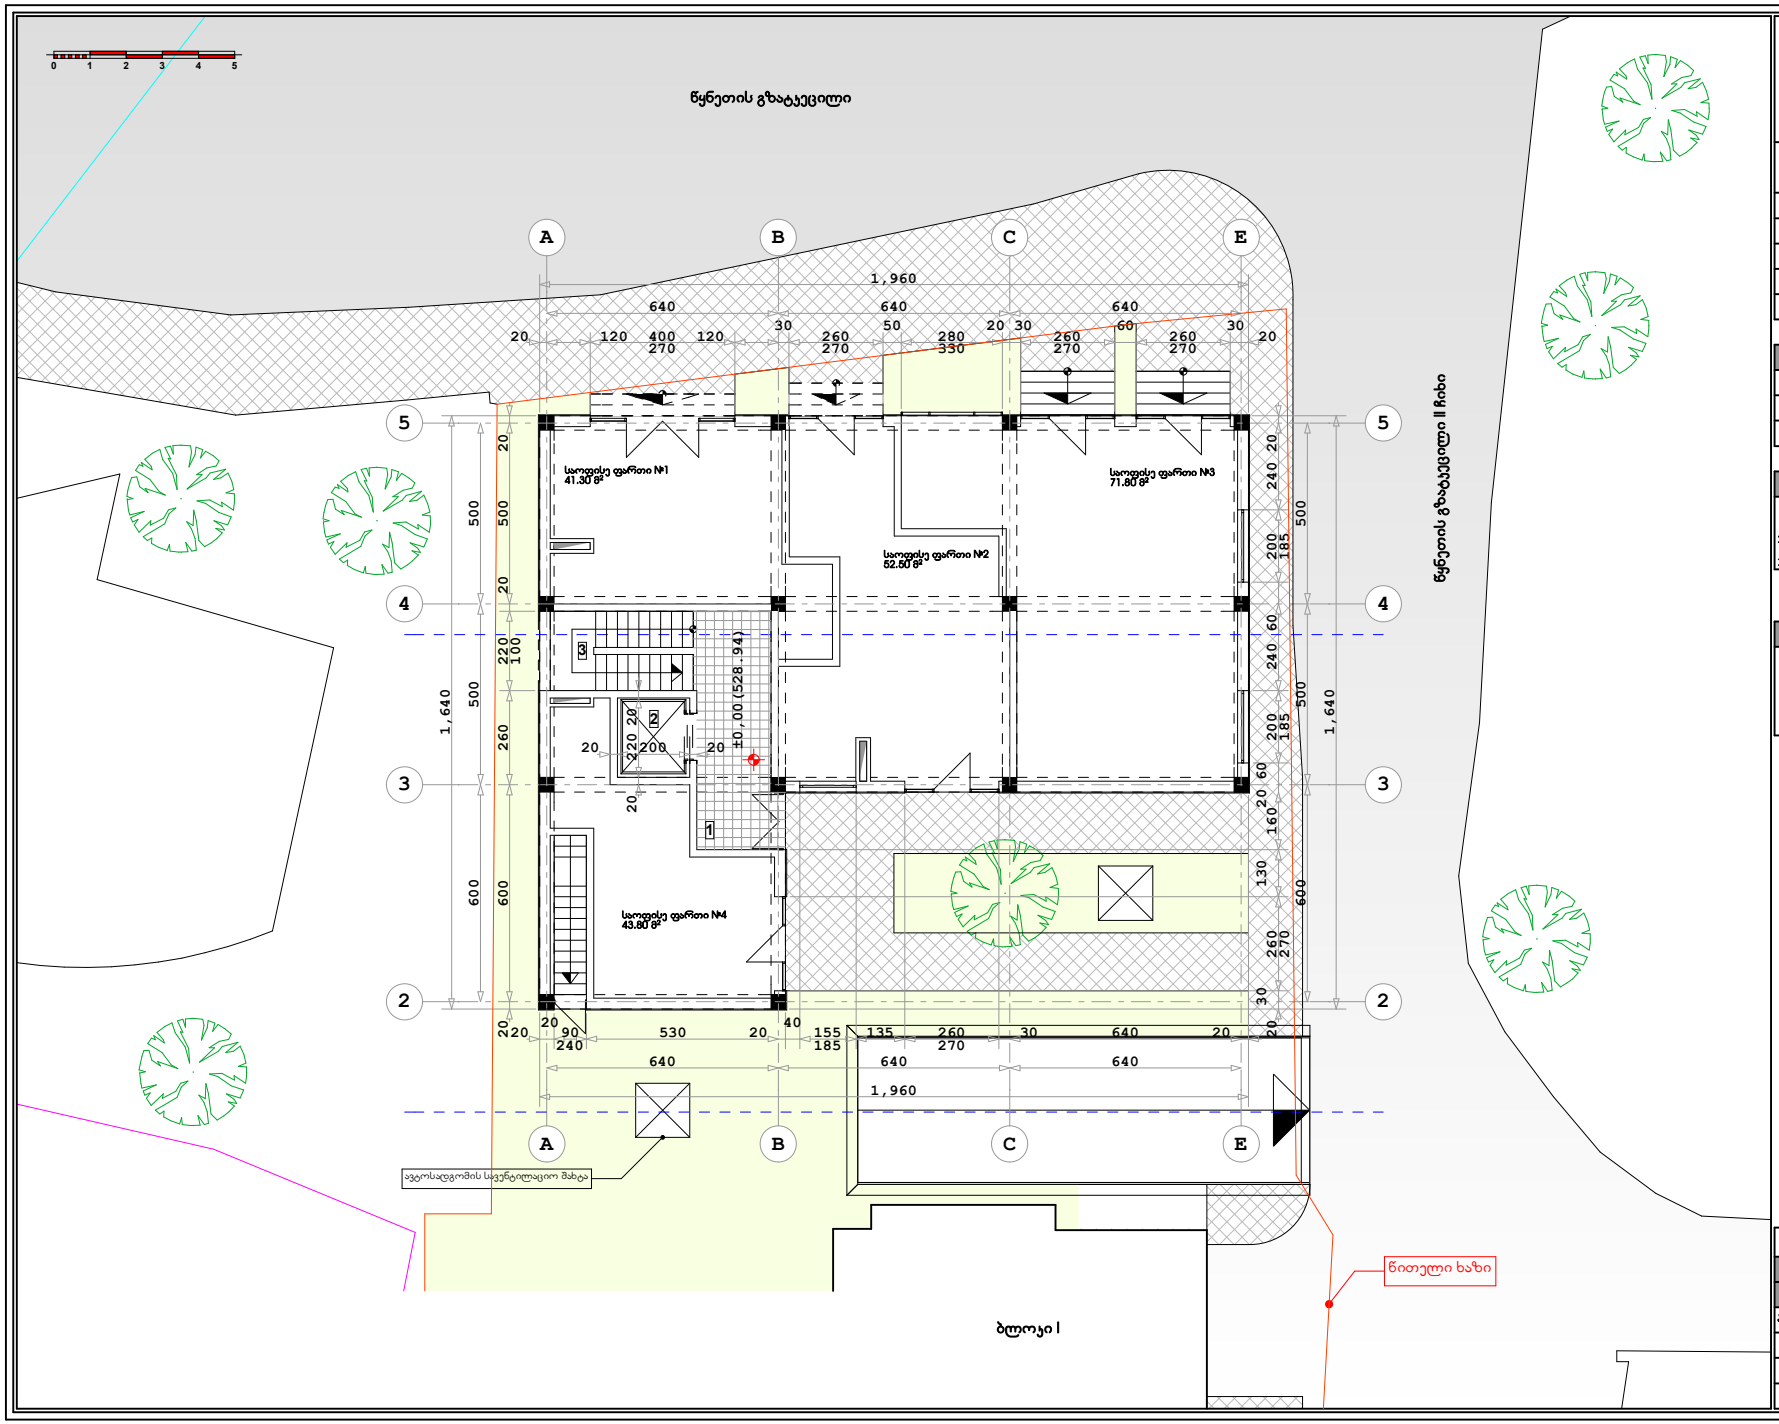

ქ. თბილისი, წყნეთის გზატკეცილი, II ჩიხი №1; №3 ბლოკი II

მრავალბინიანი საცხოვრებელი სახლის კორექტირებული პროექტი

I სართულის გეგმა ნიშნულზე ±0.00

მასშტაბი 1:100

ექსპლიკაცია:	
1	სადარბაზო
2	ლიფტი
3	კიბის უჯრედი

1. კიბის უჯრედისა და სადარბაზოს ფართი - 35,2 მ²
2. საოფისე ფართი - 209,4 მ²
3. საერთო ფართი - 244,6 მ²

შენიშვნა:	
1	

1	ფორმატი - A 2
2	სტადია - არქიტექტურული ნახაზი

არქიტექტორი		გ.გურამიშვილი

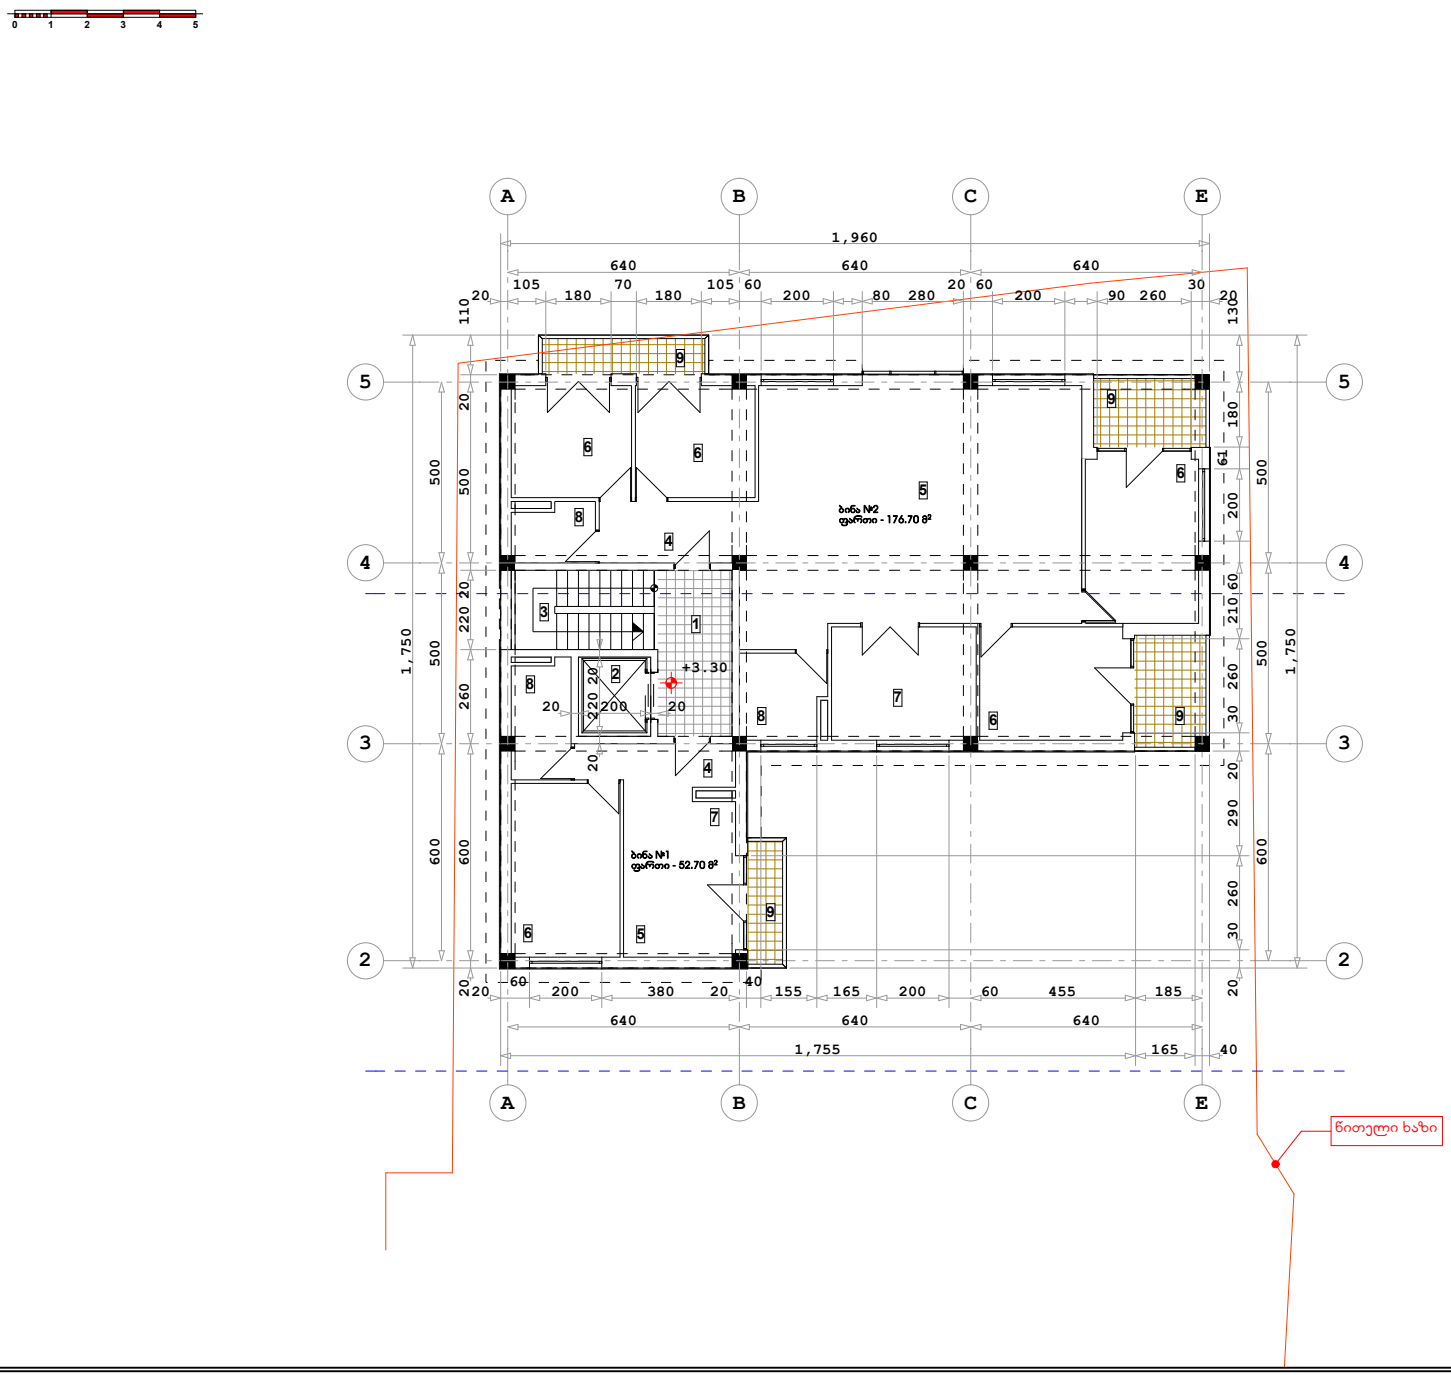

ქ. თბილისი, წყნეთის ბზატკეცილი, II ჩიხი №1; №3 ბლოკი II

მრავალბინიანი საცხოვრებელი სახლის კორექტირებული პროექტი

II სართულის ბებმა ნიშნულზე +3.30

მასშტაბი 1:100

ექსპლიკაცია:	
1	სადარბაზო
2	ლიფტი
3	კიბის უჯრედი
4	ჰოლი
5	საერთო ოთახი
6	საძილე ოთახი
7	სამზარეულო
8	W.C.
9	აივანი

1. კიბის უჯრედისა და სადარბაზოს ფართი - 24,5 მ²
2. საცხოვრებელი ფართი - 204,3 მ²
3. სახაფხულო ფართი - 25,1 მ²
4. საერთო ფართი - 253,9 მ²

შენიშვნა:	
1	სართულზე განისაზღვრა ორი ბინა-ერთეული სართულის საერთო ფართობი არ შეცვლილა

1	ფორმატი - A 2
2	სტადია - არქიტექტურული ნახაზი

არქიტექტორი		ბ.ბურამიშვილი



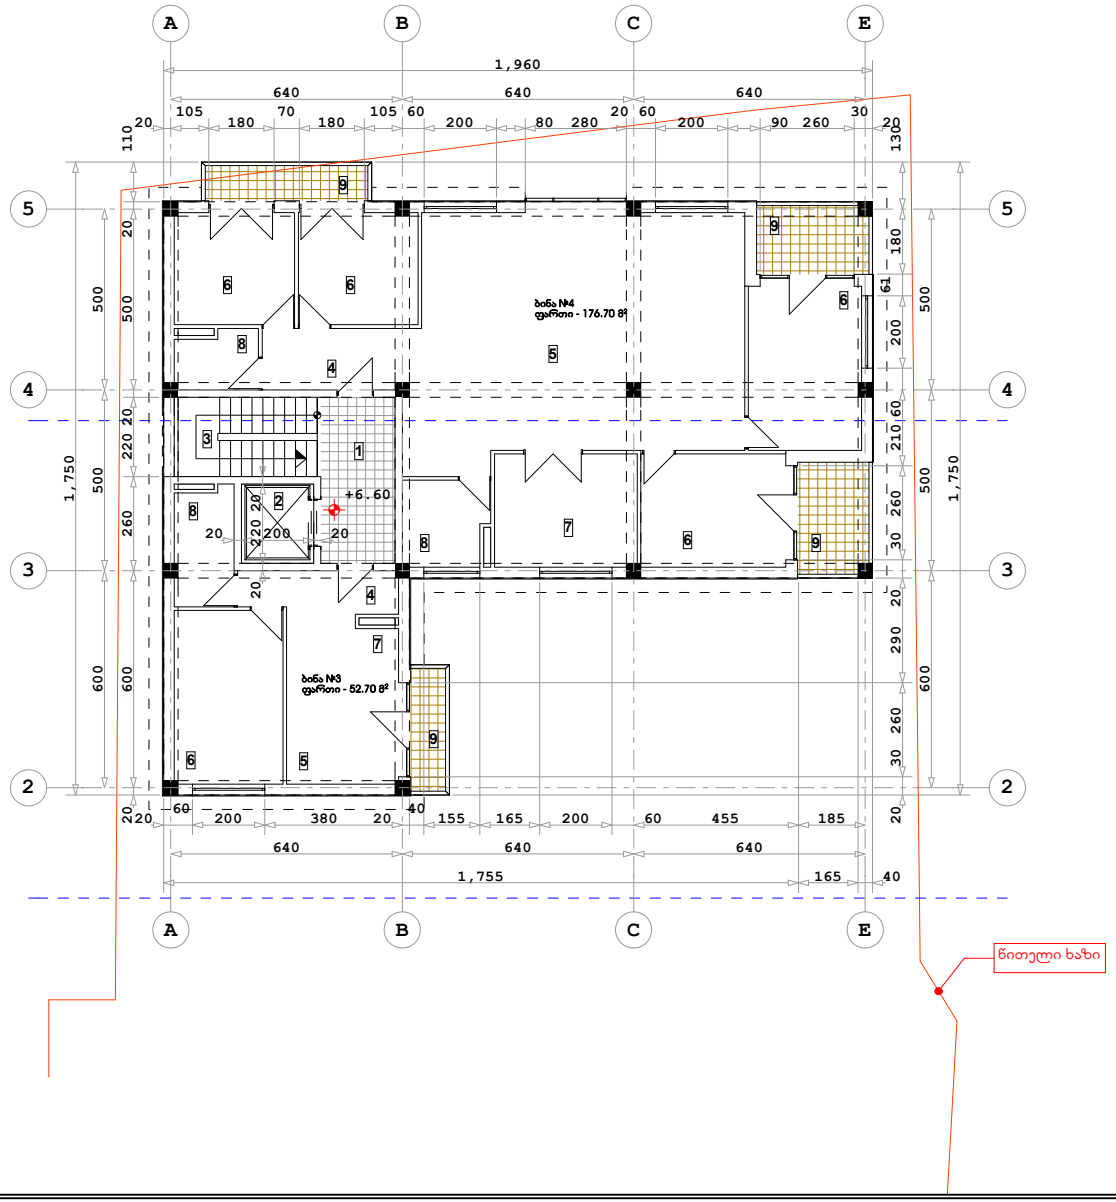

ძ. თბილისი, წყნეთის გზატკეცილი, II ჩიხი №1; №3 გლობა II

მრავალბინიანი საცხოვრებელი სახლის კორპუსი

III სართულის ბეგმა ნიშნულზე +6.60

მასშტაბი 1:100

ექსპლიკაცია:	
1	სადარბაზო
2	ლიფტი
3	კიბის უჯრედი
4	ჰოლი
5	საერთო ოთახი
6	საძილე ოთახი
7	სამზარეულო
8	W.C.
9	აივანი

1. კიბის უჯრედისა და სადარბაზოს ფართი - 24,5 მ²
2. საცხოვრებელი ფართი - 204,3 მ²
3. საზაფხულო ფართი - 25,1 მ²
4. საერთო ფართი - 253,9 მ²

შენიშვნა:	
1	სართულზე განსაზღვრა ორი ბინა-ტიპიური სართულის საერთო ფართობი არ შეცვლილა

1	ფორმატი - A2
2	სტადია - არქიტექტურული ნახაზი
არქიტექტორი	გეგმარებითი

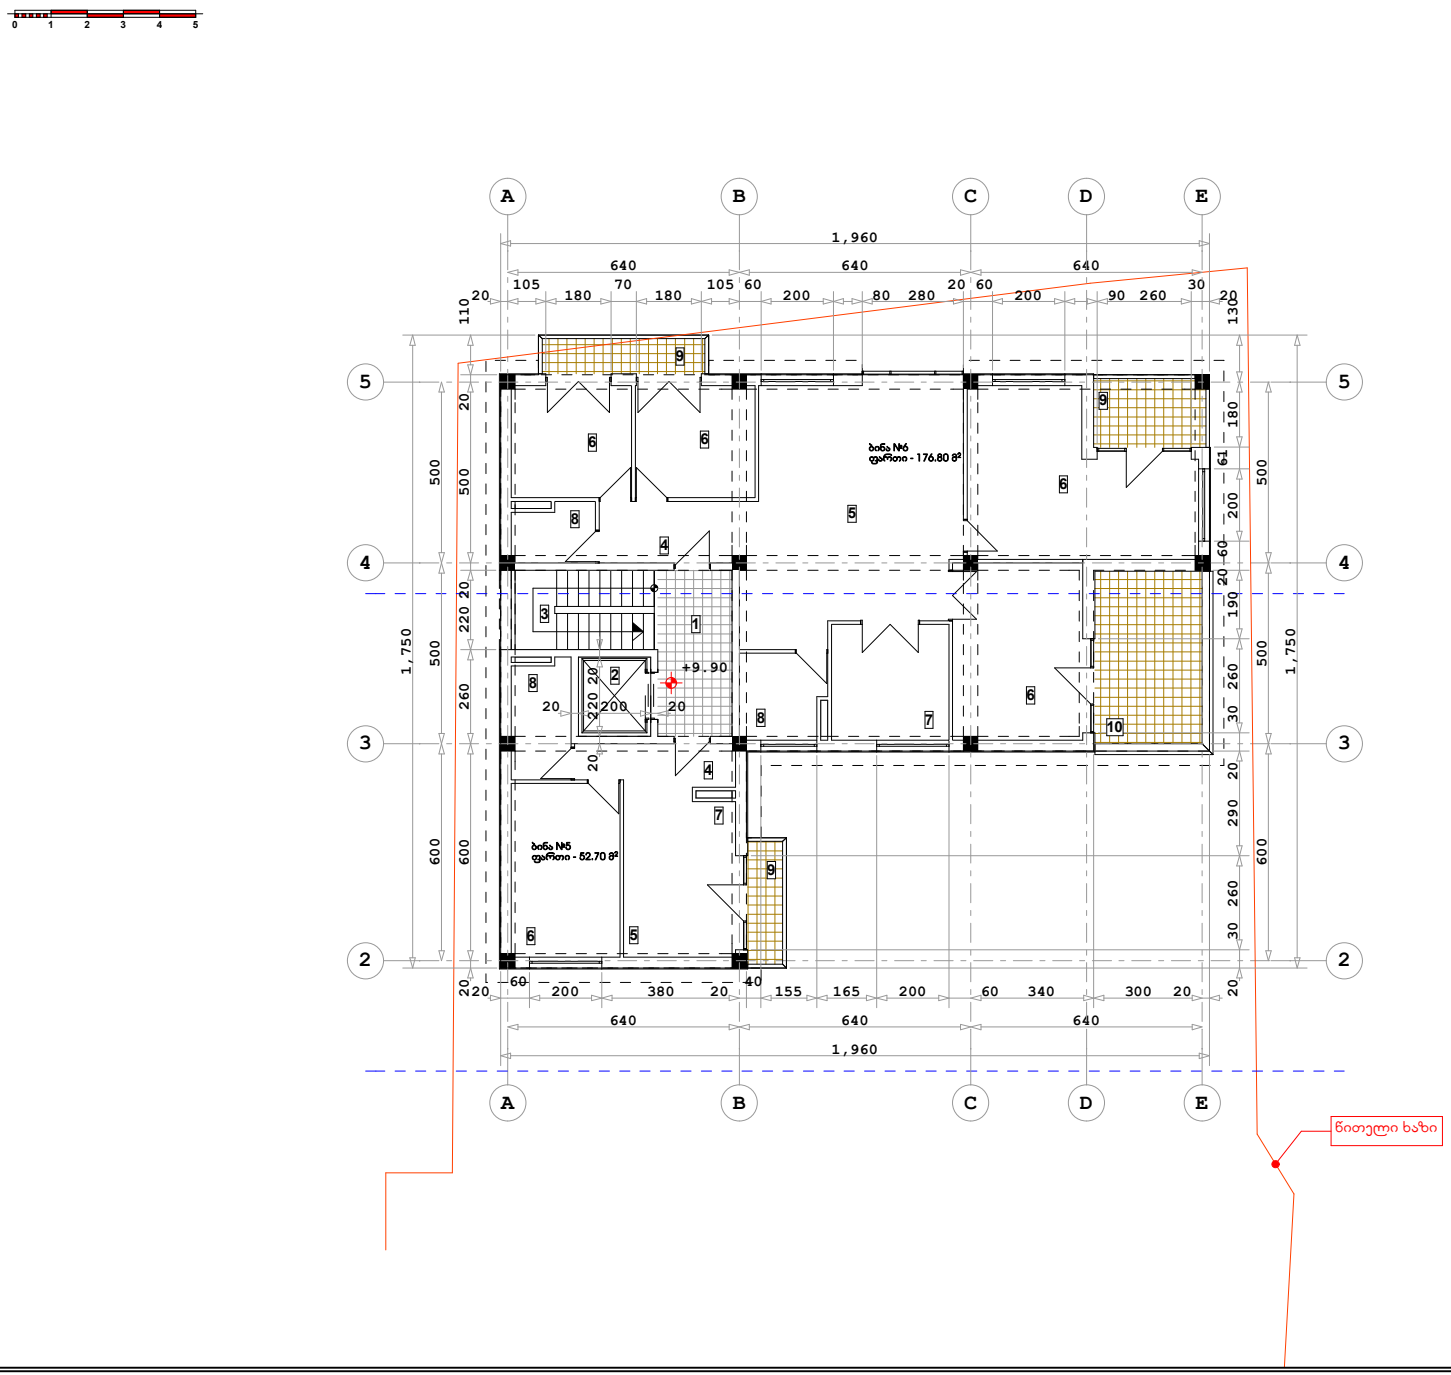

ქ. თბილისი, წყნეთის გზატკეცილი, II ჩიხი №1; №3 ბლოკი II	
მრავალბინიანი საცხოვრებელი სახლის კორეტირებული პროექტი	
IV სართულის გეგმა ნიშნულზე +9.90	
მასშტაბი 1:100	

ექსპლიკაცია:	
1	სადარბაზო
2	ლიფტი
3	კიბის უჯრედი
4	ჰოლი
5	საერთო ოთახი
6	საძილე ოთახი
7	სამზარეულო
8	W.C.
9	აივანი
10	ტერასა

1. კიბის უჯრედისა და სადარბაზოს ფართი - 24,5 მ²
2. საცხოვრებელი ფართი - 194,3 მ²
3. საზაფხულო ფართი - 35,2 მ²
4. საერთო ფართი - 254,0 მ²

შენიშვნა:	
1	სართულზე განისაზღვრა ორი ბინა-ერთეული სართულის საერთო ფართობი არ შეცვლილა

1	ფორმატი - A 2
2	სტადია - არქიტექტურული ნახაზი

არქიტექტორი		ბ.ბურამიშვილი

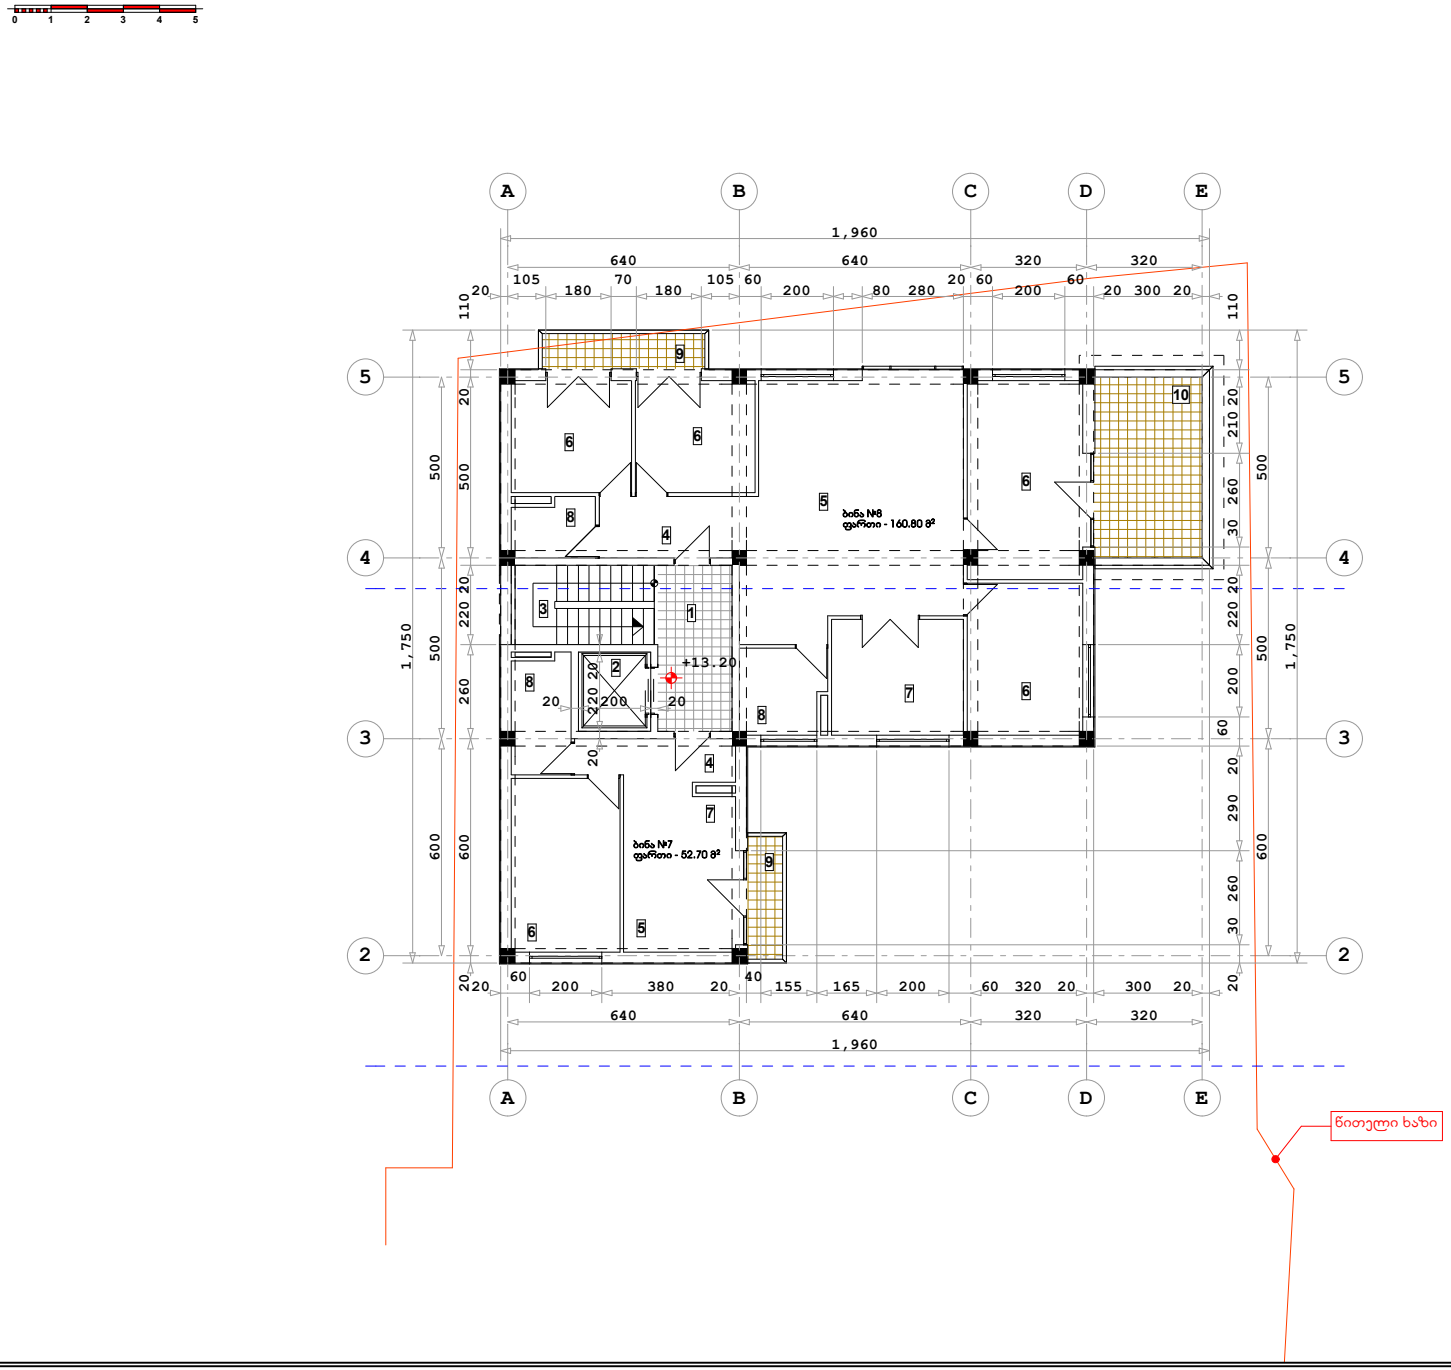

ქ. თბილისი, წყნეთის გზატკეცილი, II ჩიხი №1; №3 ბლოკი II	
მრავალბინიანი საცხოვრებელი სახლის კორეტირებული პროექტი	
V სართულის გეგმა ნიშნულზე +13.20	
მასშტაბი 1:100	

ექსპლიკაცია:	
1	სადარბაზო
2	ლიფტი
3	კიბის უჯრედი
4	ჰოლი
5	საერთო ოთახი
6	საძილე ოთახი
7	სამზარეულო
8	W.C.
9	აივანი
10	ტერასა

1. კიბის უჯრედისა და სადარბაზოს ფართი - 24,5 მ²
2. საცხოვრებელი ფართი - 184,6 მ²
3. საზაფხულო ფართი - 28,9 მ²
4. საერთო ფართი - 238,0 მ²

შენიშვნა:	
1	სართულზე განისაზღვრა ორი ბინა-ერთეული სართულის საერთო ფართობი არ შეცვლილა

1	ფორმატი - A 2
2	სტადია - არქიტექტურული ნახაზი

არქიტექტორი		ბ.ბურამიშვილი

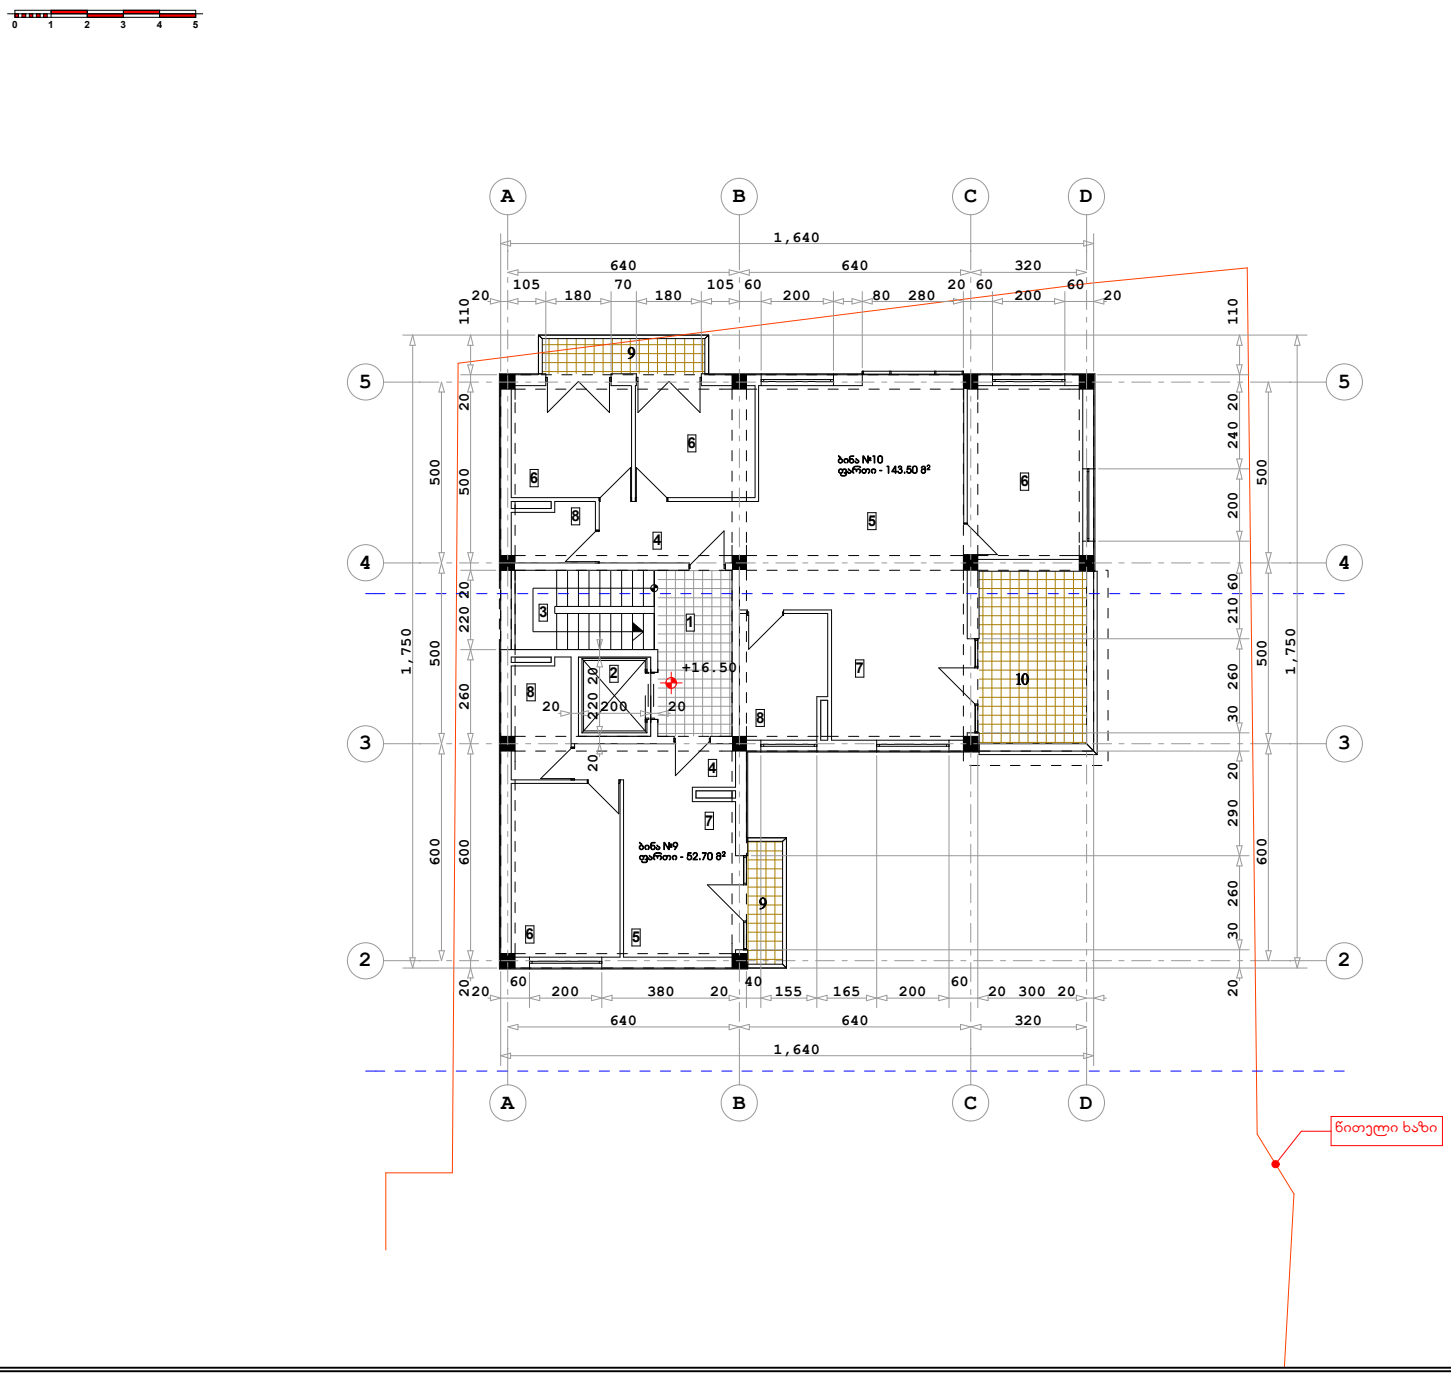

ქ. თბილისი, წყნეთის ბზატკეცილი, II ჩიხი №1; №3 ბლოკი II

მრავალბინიანი საცხოვრებელი სახლის კორექტირებული პროექტი

VI სართულის ბებმა ნიშნულზე +16.50

მასშტაბი 1:100

ექსპლიკაცია:	
1	სადარბაზო
2	ლიფტი
3	კიბის უჯრედი
4	ჰოლი
5	საერთო ოთახი
6	საძილე ოთახი
7	სამზარეულო
8	W.C.
9	აივანი
10	ტერასა

1. კიბის უჯრედისა და სადარბაზოს ფართი - 24,5 მ²
2. საცხოვრებელი ფართი - 168,6 მ²
3. საზაფხულო ფართი - 27,6 მ²
4. საერთო ფართი - 220,7 მ²

შენიშვნა:	
1	სართულზე განისაზღვრა ორი ბინა-ერთეული სართულის საერთო ფართობი არ შეცვლილა

1	ფორმატი - A 2
2	სტადია - არქიტექტურული ნახაზი

არქიტექტორი		ბ.ბურამიშვილი

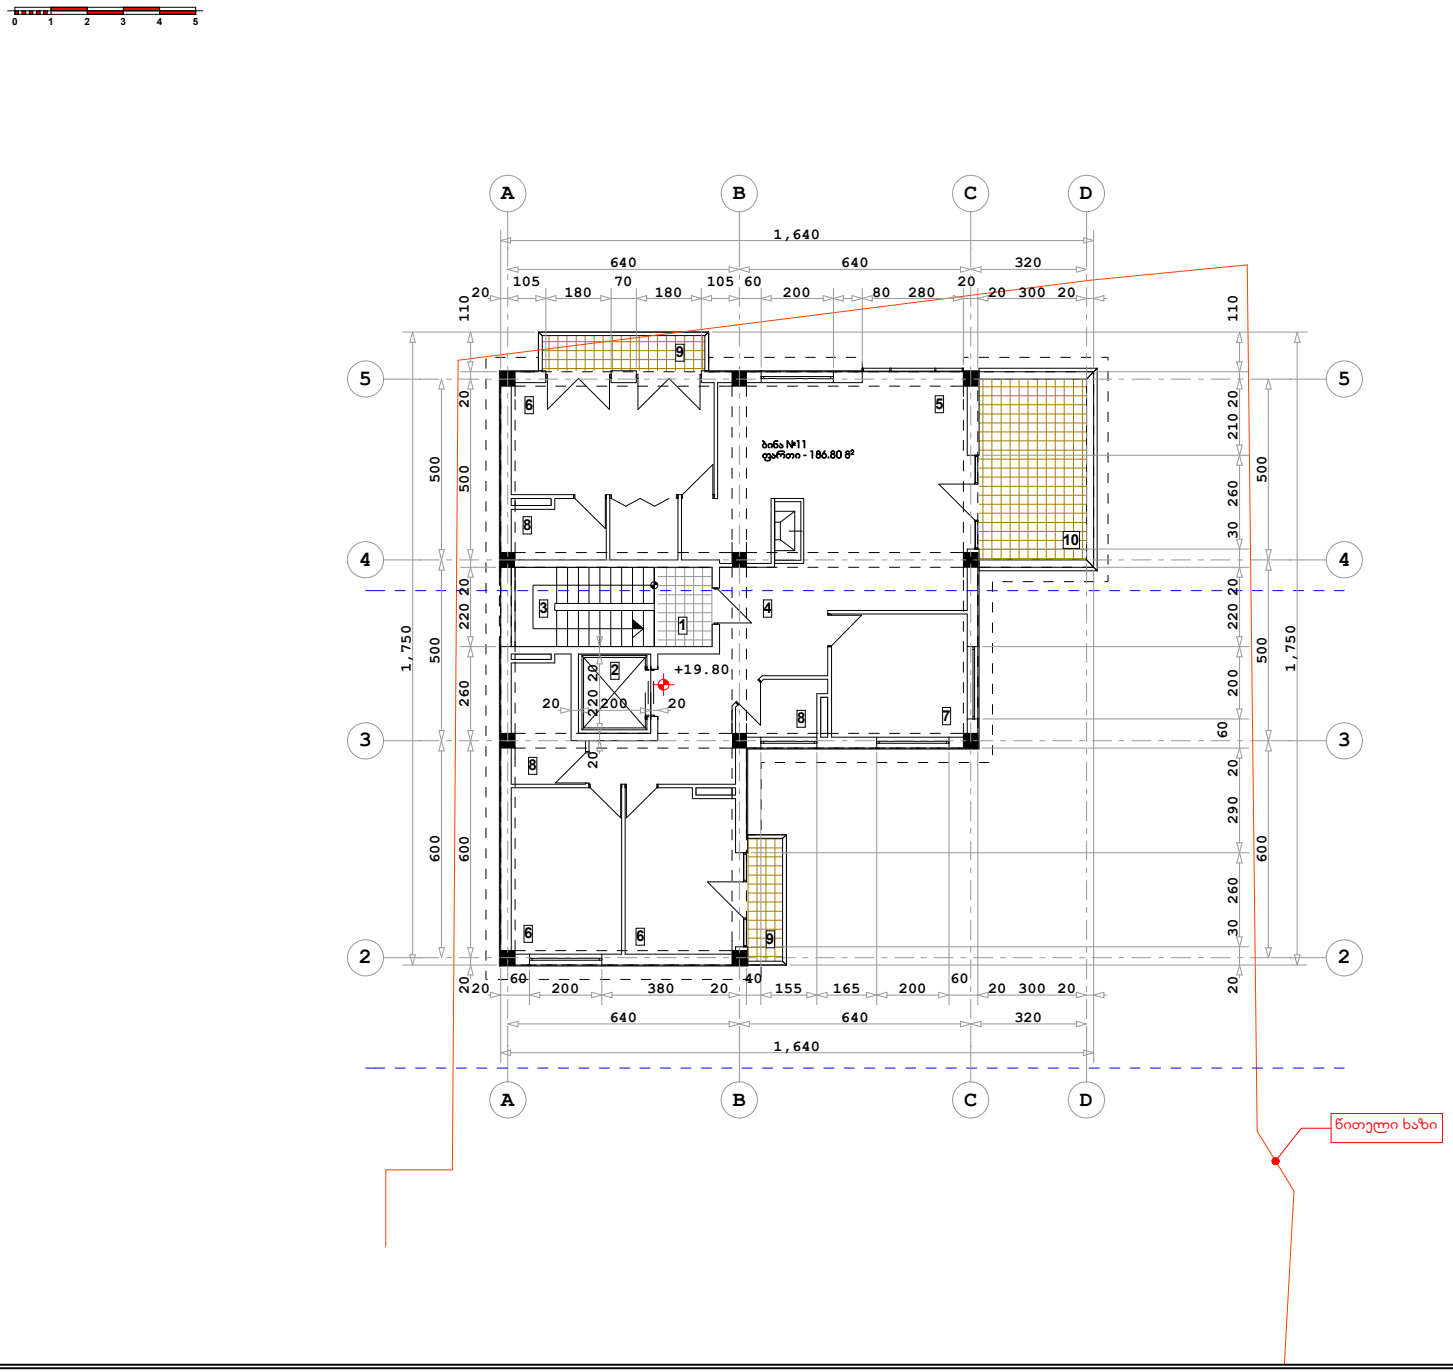

ქ. თბილისი, წყნეთის გზატკეცილი, II ჩიხი №1; №3 გლობა II

მრავალბინიანი საცხოვრებელი სახლის კონცეპტუალური პროექტი

VII სართულის ბეტმა ნიშნულზე +19.80

მასშტაბი 1:100

ექსპლიკაცია:	
1	სადარბაზო
2	ლიფტი
3	კიბის უჯრედი
4	ჰოლი
5	საერთო ოთახი
6	საძილე ოთახი
7	სამზარეულო
8	W.C.
9	აივანი
10	ტერასა

1. კიბის უჯრედისა და სადარბაზოს ფართი - 17,7 მ²
2. საცხოვრებელი ფართი - 158,2 მ²
3. საზაფხულო ფართი - 28,6 მ²
4. საერთო ფართი - 204,5 მ²

შენიშვნა:	
1	

1	ფორმატი - A 2
2	სტადია - არქიტექტურული ნახაზი

არქიტექტორი		გვერდების რაოდენობა

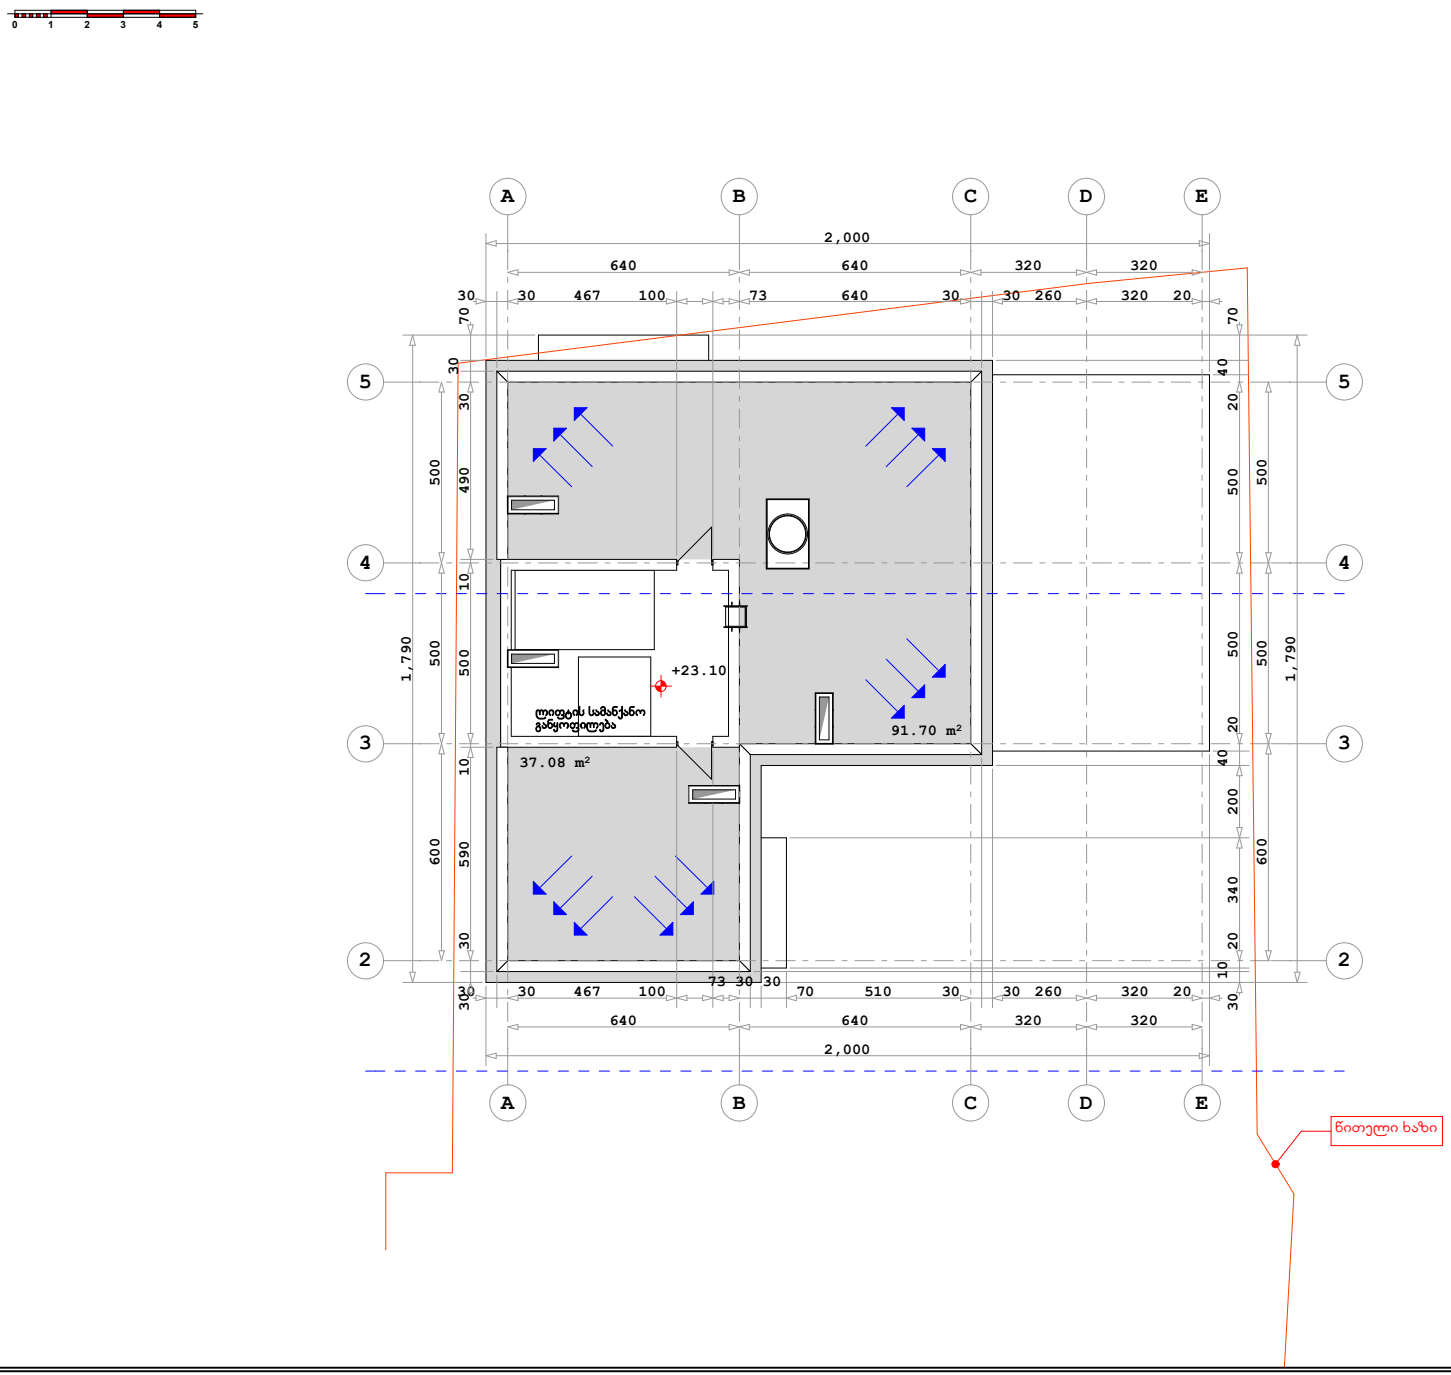

ქ. თბილისი, წყნეთის ბუნებრივი ტბა, II ჩიხი №1; №3 ბლოკი II

მრავალბინიანი საცხოვრებელი სახლის პროექტირებული პროექტი

ბადახურვის ბეტონა ნიშნულზე +23.10

მასშტაბი 1:100

1	ფორმატი - A 2	
2	სტადია - პროექტირებული ნახაზი	
პროექტირება		ბ.ბერიაშვილი

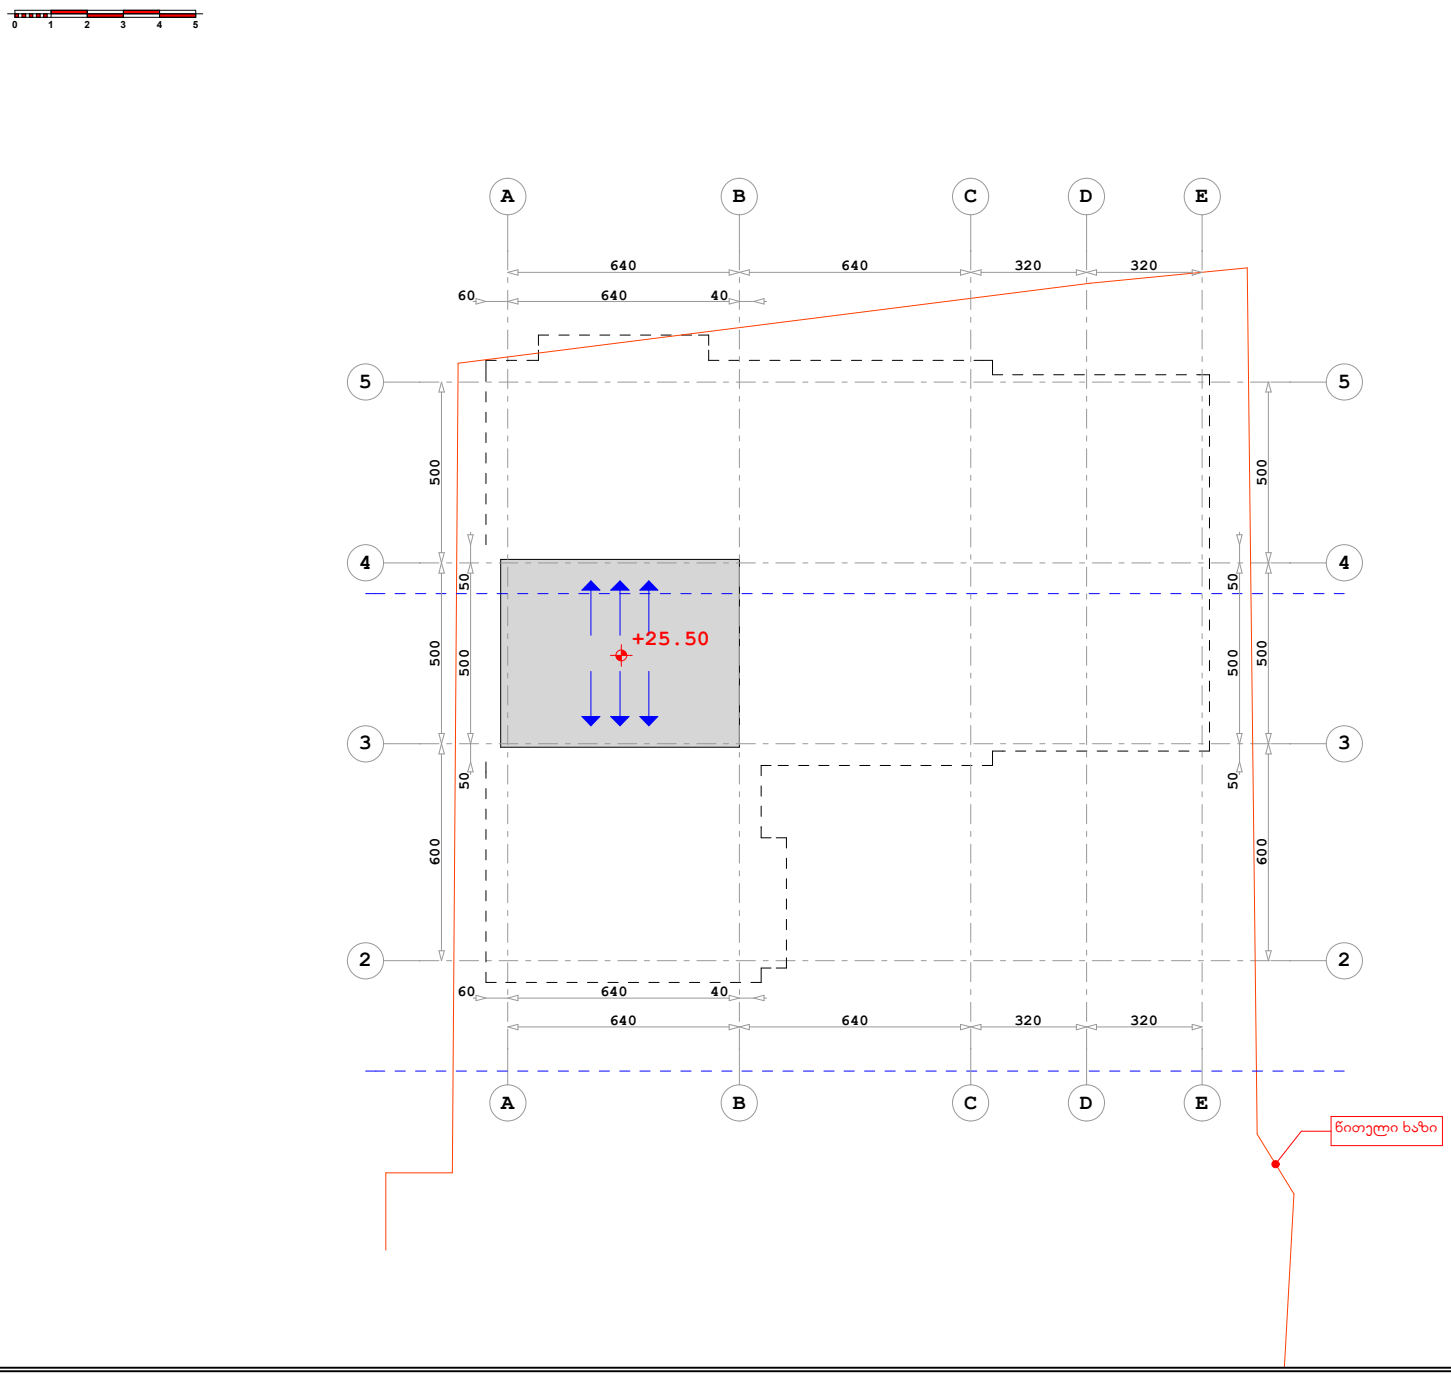

ქ. თბილისი, წყნეთის გზატკეცილი, II მიხი №1; №3 ბლოკი II

მრავალფენიანი საცხოვრებელი სახლის ძირითადი პროექტი

სახურავის მეზას ნიშნულზე +25.50

მასშტაბი 1:100

1	ფორმატი - A 2	
2	სტადია - არქიტექტურული ნახაზი	
არქიტექტორი		მ.ბერაძიშვილი