ფასადი ა-ბ

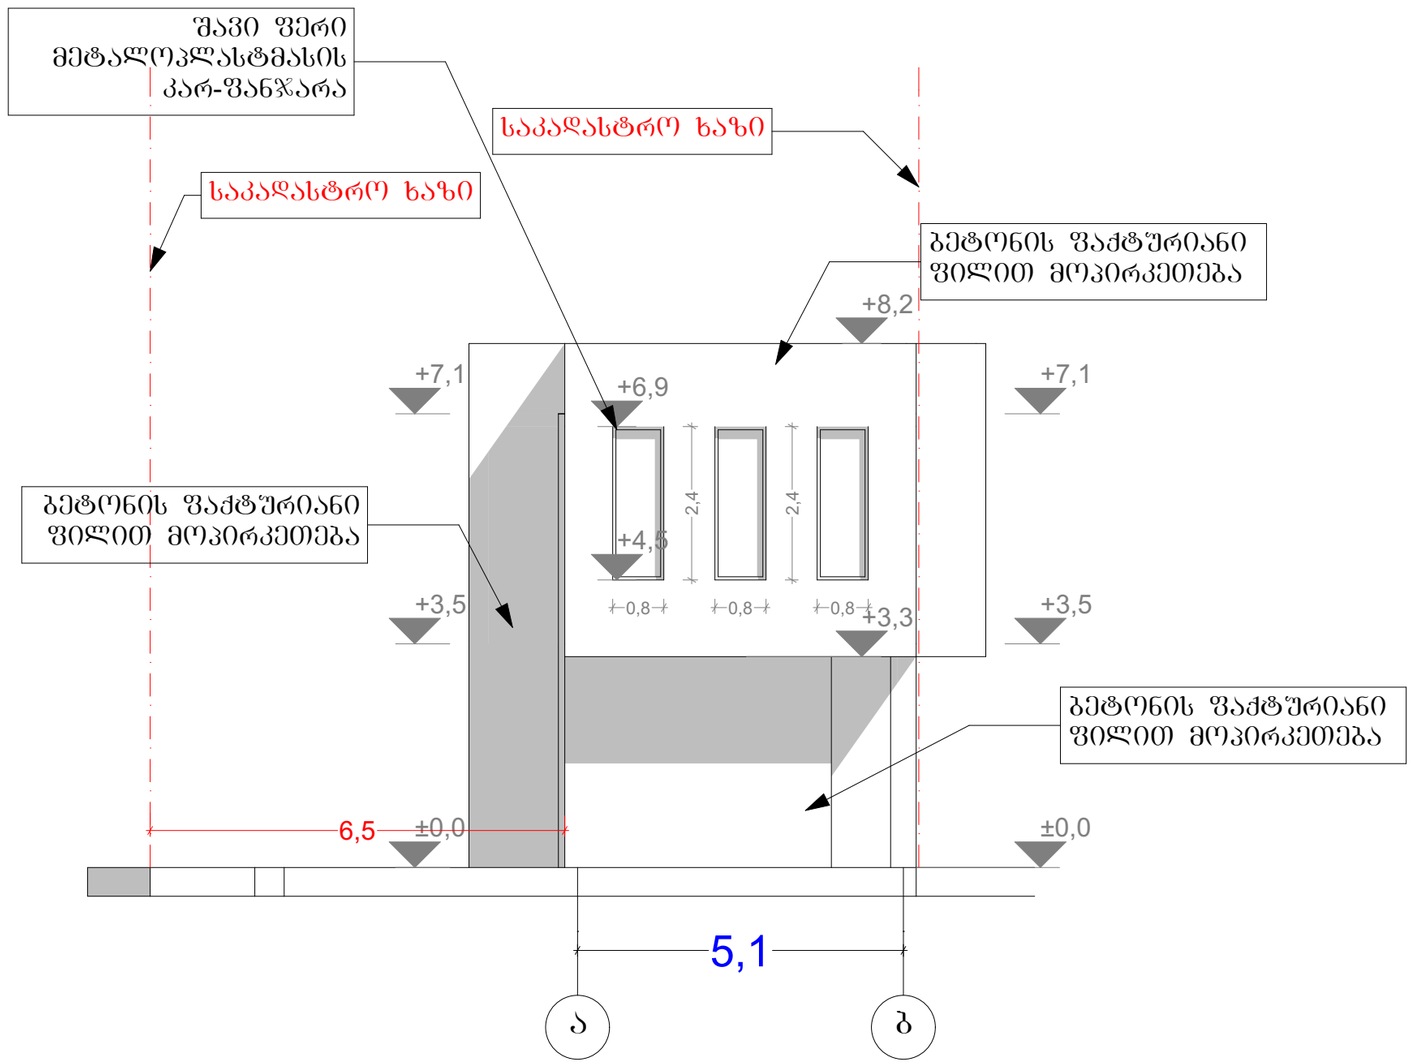

მისამართი	ფეიქრების ქუჩა №6
საკადასტრო კოდი	01.11.19.004.036
საკადასტრო საზღვარი	

ფასადი 5-1

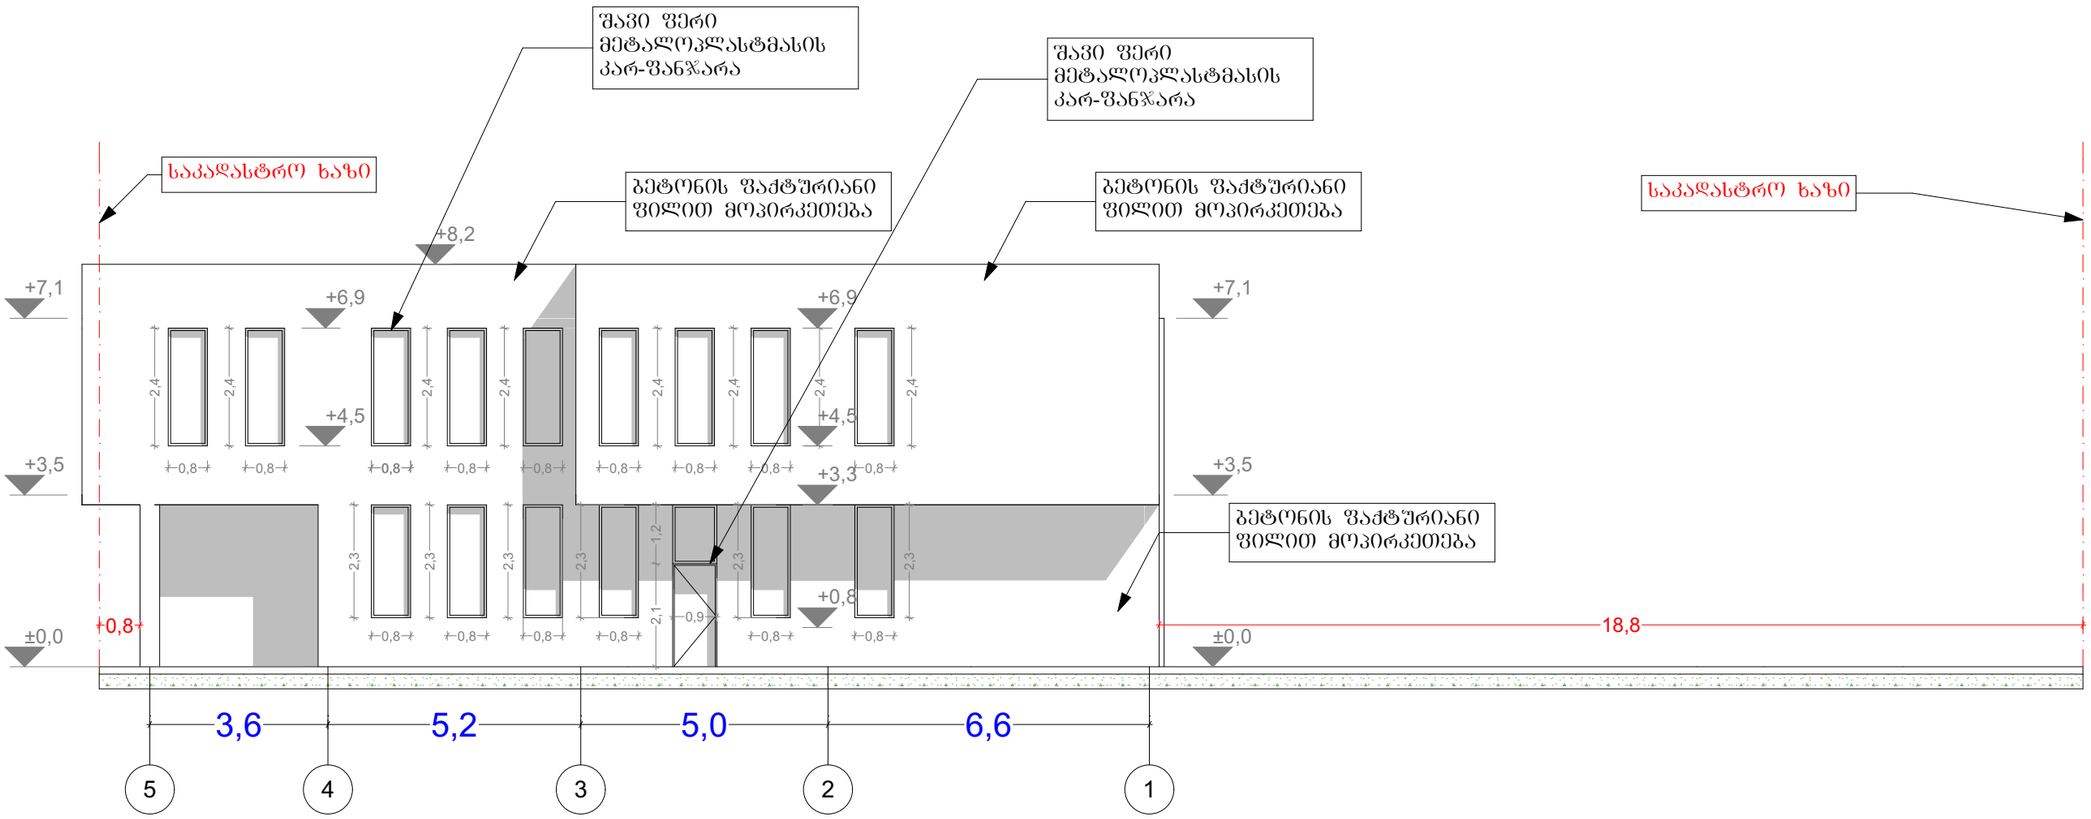

მისამართი	ფეიქრების ქუჩა 36
საკადასტრო კოდი	01.11.19.004.036
საკადასტრო საზღვარი	———
ფუნქცია	‖

ფასადი ბ-ა

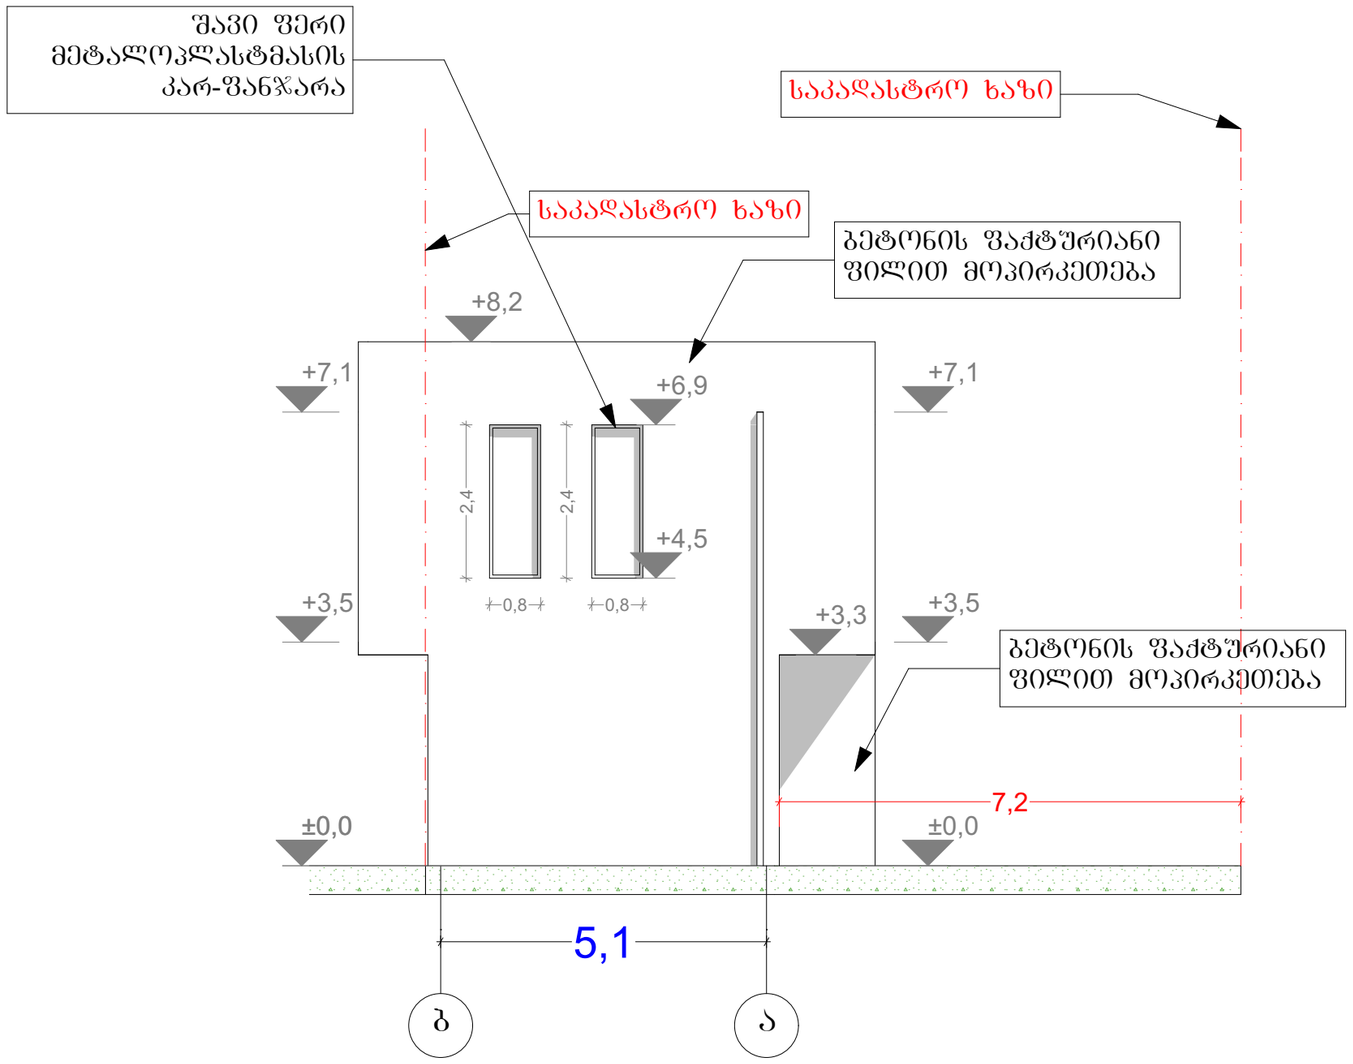

მისამართი	ფეიქრების ქ. №6ა
საკადასტრო კოდი	01.11.19.004.036
საკადასტრო საზღვარი	
ფუნქცია	
არ. ავტორი	დ. შათაშვილი
არქიტექტორი	გ. ლეჟავა

ფასადი 1-5

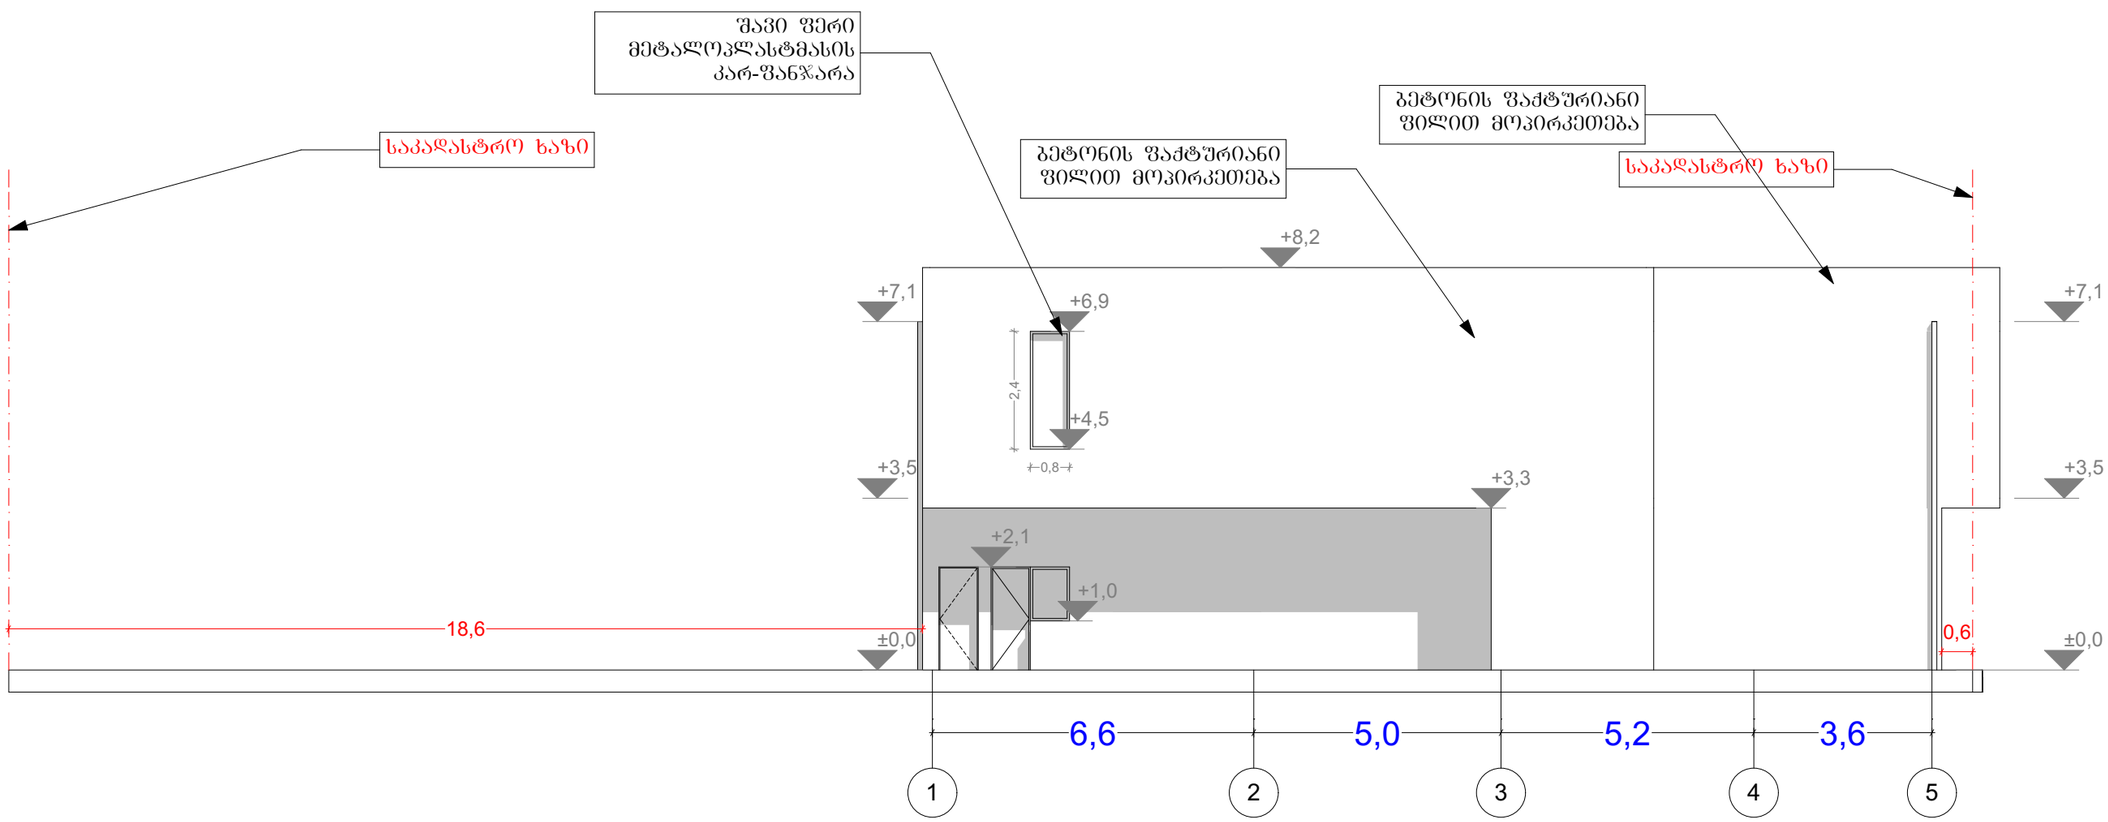

მისამართი	ფეიქრების ქუჩა №6
საკადასტრო კოდი	01.11.19.004.036
საკადასტრო საზღვარი	
ფუნქცია	
პრ. არქიტექტორი	დ. შათაშვილი
არქიტექტორი	გ. ლეჩავა