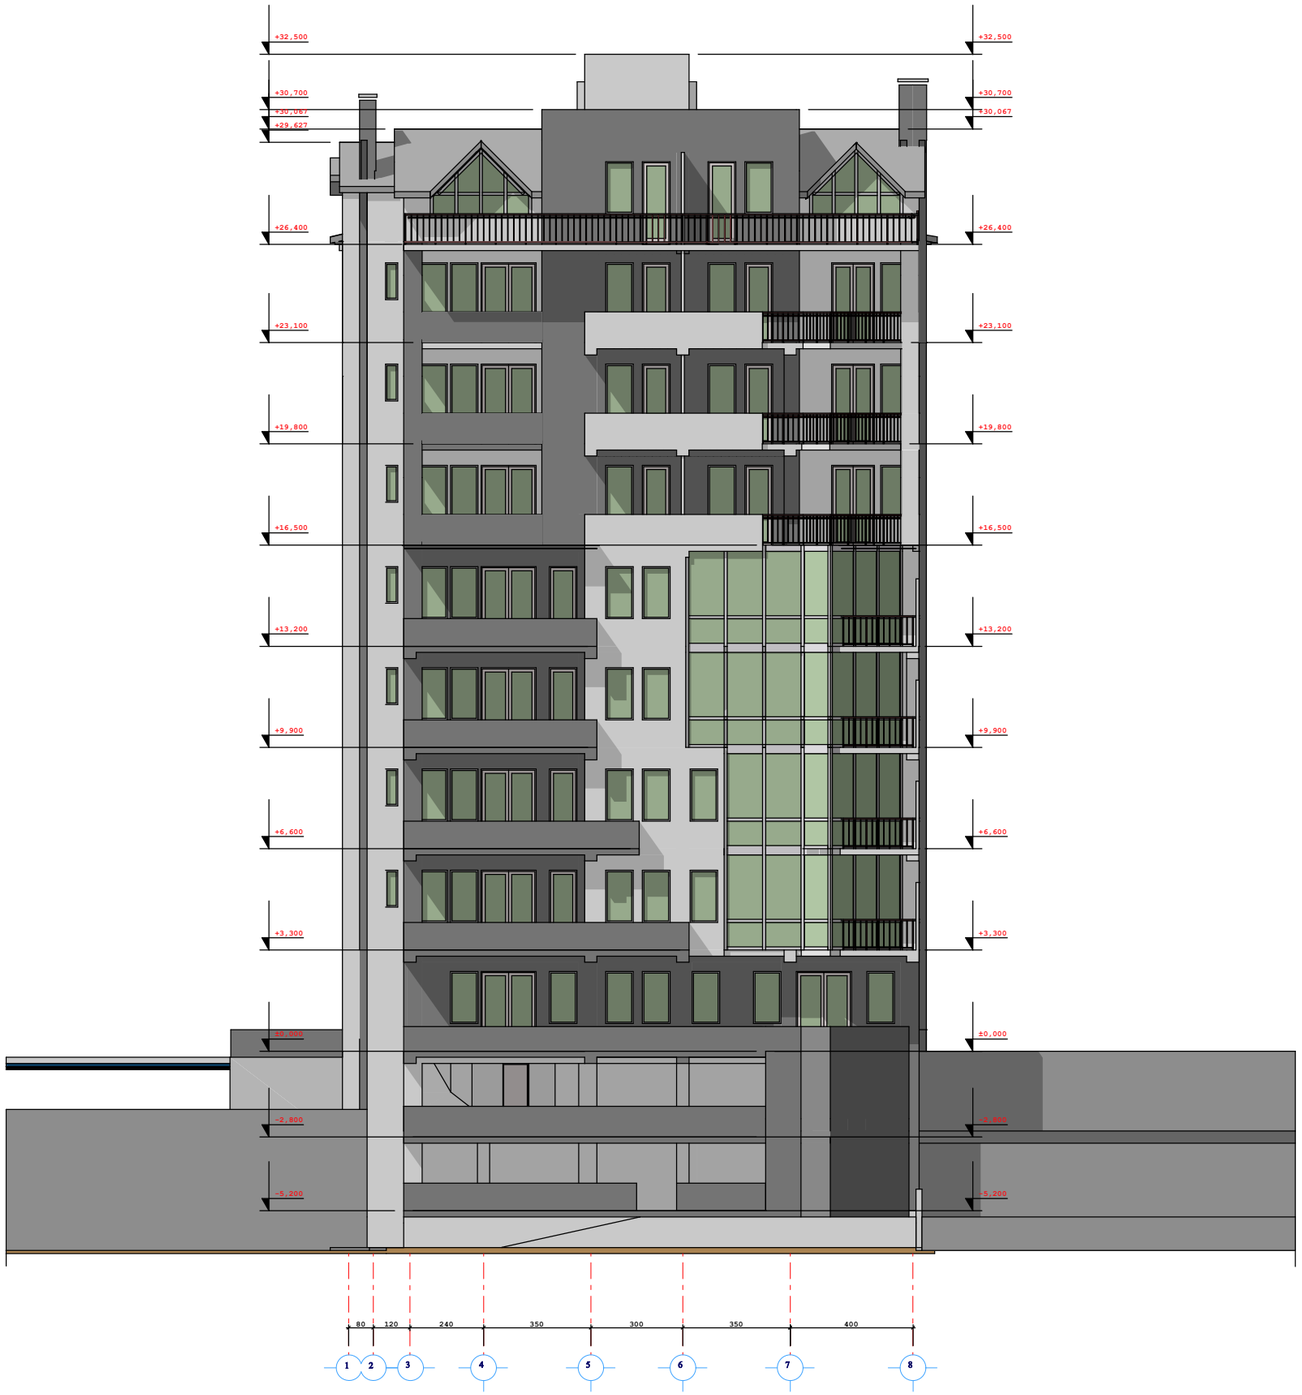

- 5,200

- 2,800

±0,000

+3,300

+6,600

+9,900

+13,200

+16,500

+19,800

+23,100

+26,400

+30,067

+30,700

+32,500

- 5,200

- 2,800

±0,000

+3,300

+6,600

+9,900

+13,200

+16,500

+19,800

+23,100

+26,400

+29,627

+30,067

+30,700

+32,500

80 120 240 350 300 350 400

1 2 3 4 5 6 7 8

ფასადი 1-8

მასშტაბი 1:200

სტადია ფურცელი ფურცლები

ფასადი 1-8

მასშტაბი 1:200

მრავალბინიანი

საირმის ქუჩა #40-42

ქ.თბილისი.

pr

საცხოვრებელი სახლი

პრ.არქ: ლ.Jvania

400 350 300 350 240 120 80

-0,200

±0,000

+3,300

+6,600

+9,900

+13,200

+16,500

+19,800

+23,100

+26,400

+27,900

+30,067

+32,500

-0,200

±0,000

+3,300

+6,600

+9,900

+13,200

+16,500

+19,800

+23,100

+26,400

+30,067

+30,700

+32,500

8 7 6 5 4 3 2 1

ფასადი 8-1

მასშტაბი 1:200

სტადია ფურცელი ფურცლები

ფასადი 8-1

მასშტაბი 1:200

მრავალბინიანი

საირმის ქუჩა #40-42

ქ.თბილისი.

pr

საცხოვრებელი სახლი

პრ.არქ: ლ.Jvania

ფასადი ა-დ

მასშტაბი 1:200

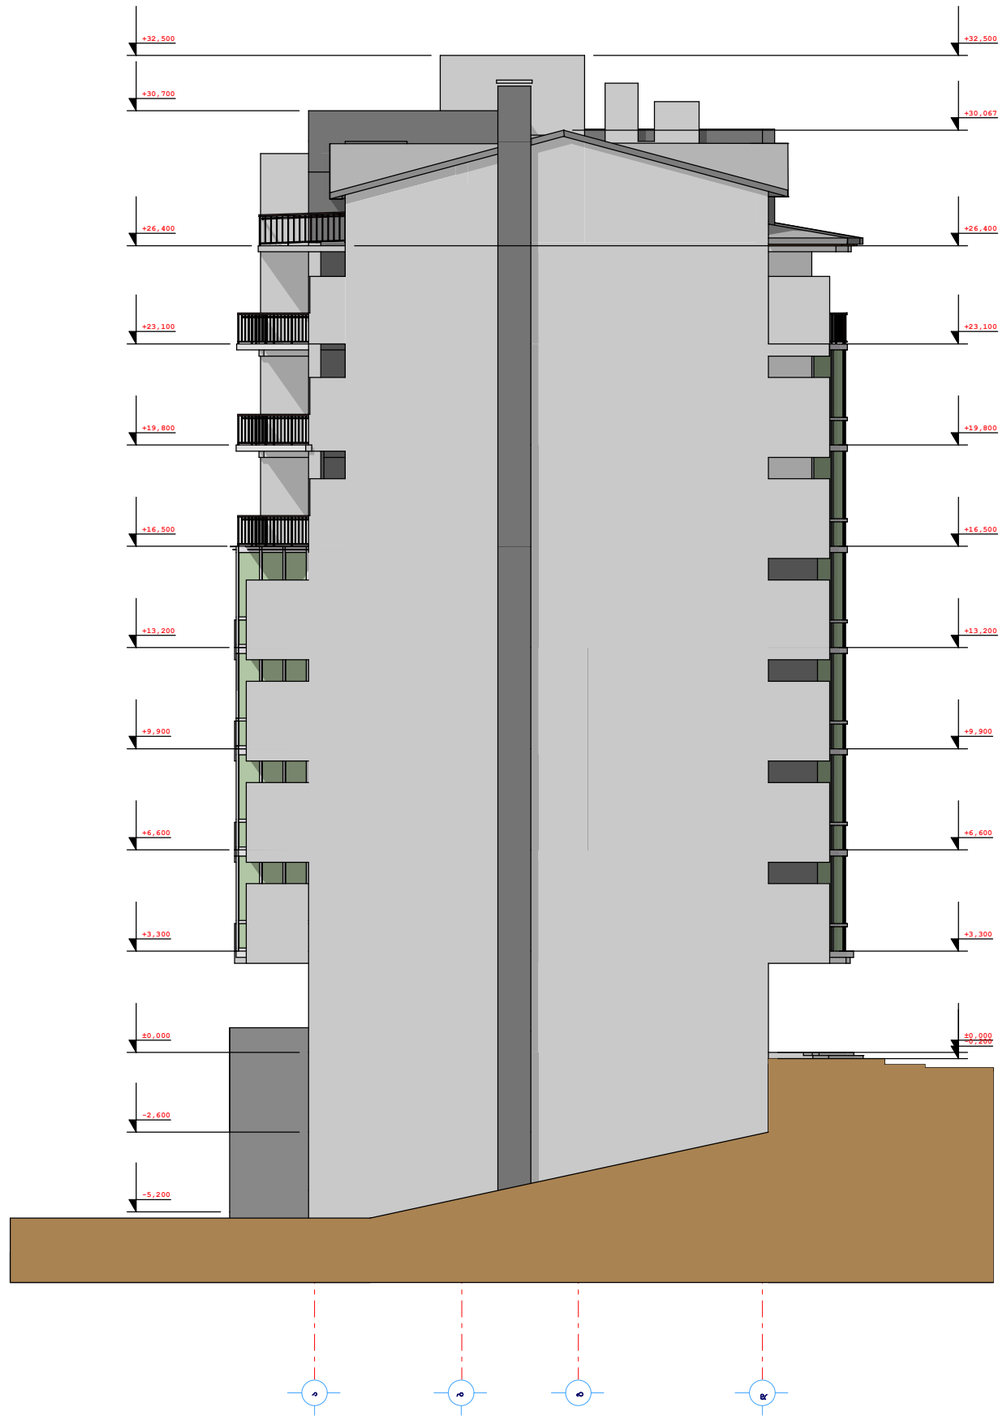

მრავალბინიანი

საცხოვრებელი სახლი

ქ.ქობულეთი,

ს.კობიეთი, ნომერი 1040-42

ფასადი ა-დ

მასშტაბი 1:200

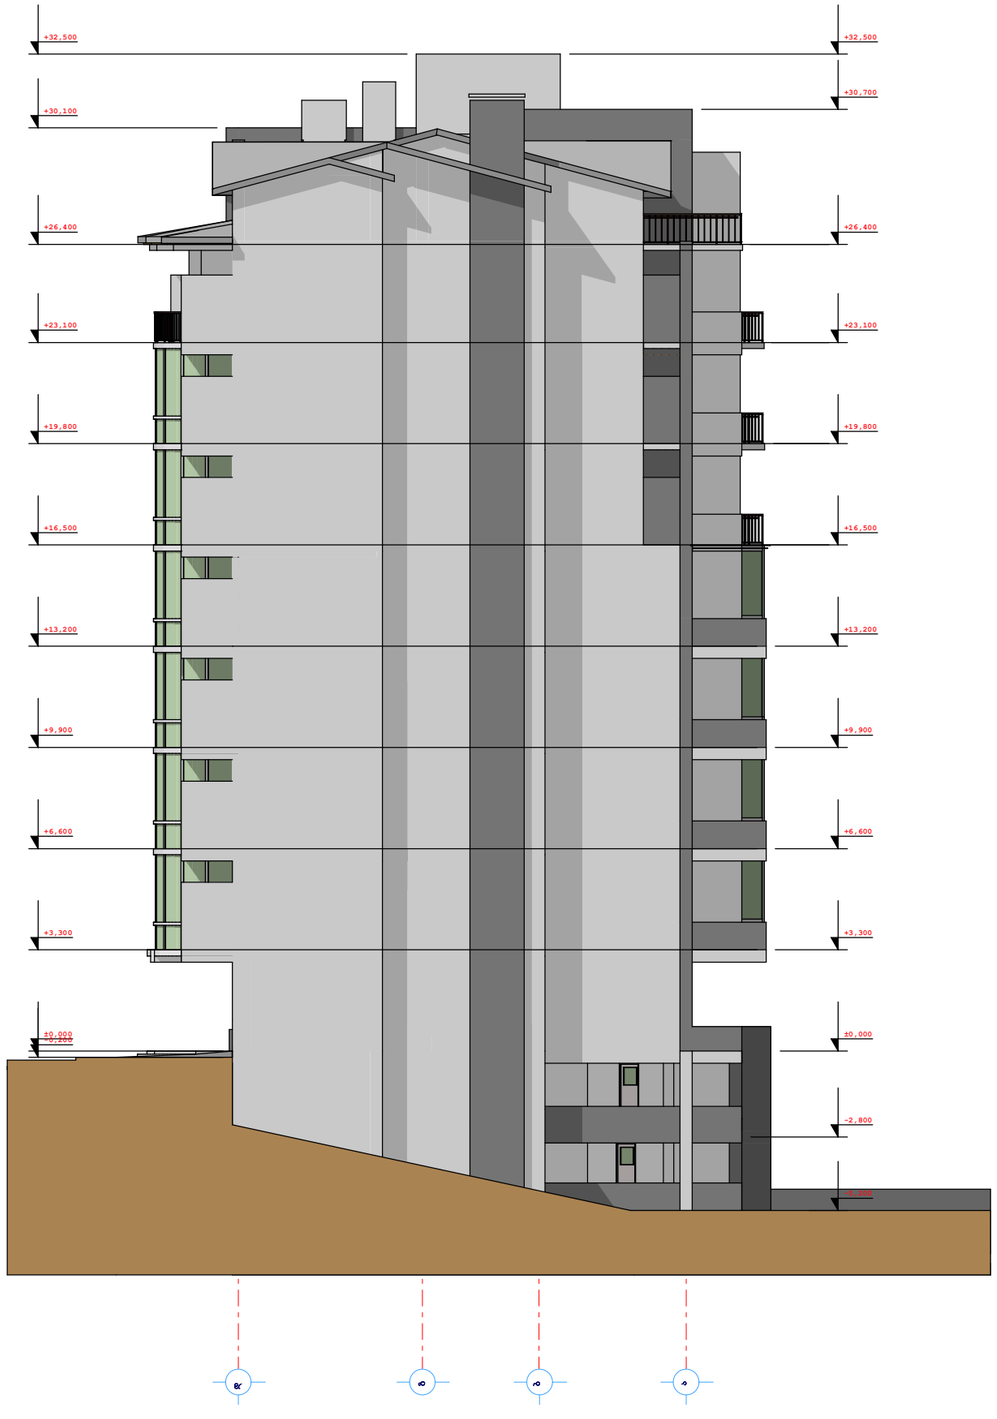

d

g

b

a

-5,200

- 2,800

±0,000

+3,300

+6,600

+9,900

+13,200

+16,500

+19,800

+23,100

+26,400

+30,700

+32,500

- 0,200

±0,000

+3,300

+6,600

+9,900

+13,200

+16,500

+19,800

+23,100

+26,400

+30,100

+32,500

ფასადი დ-ა

მასშტაბი 1:200

სტადია ფურცელი ფურცლები

ფასადი დ-ა

მასშტაბი 1:200

მრავალბინიანი

საირმის ქუჩა #40-42

ქ.თბილისი.

pr

საცხოვრებელი სახლი

პრ.არქ: ლ.Jvania