




















H=L/0.4
H=15.7/0.4
H=39.3

H=L/0.4
H=16.0/0.4
H=40.0

H=L/0.4
H=40.0

ბეტონის ბაქანი

ბეტონის ბაქანი

ბეტონის ბაქანი

სიმაღლის განმსაზღვრელი სხივის საქმა

H=L/0.4
H=16.0/0.4
H=40.0

H=L/0.4
H=16.0/0.4
H=39.3

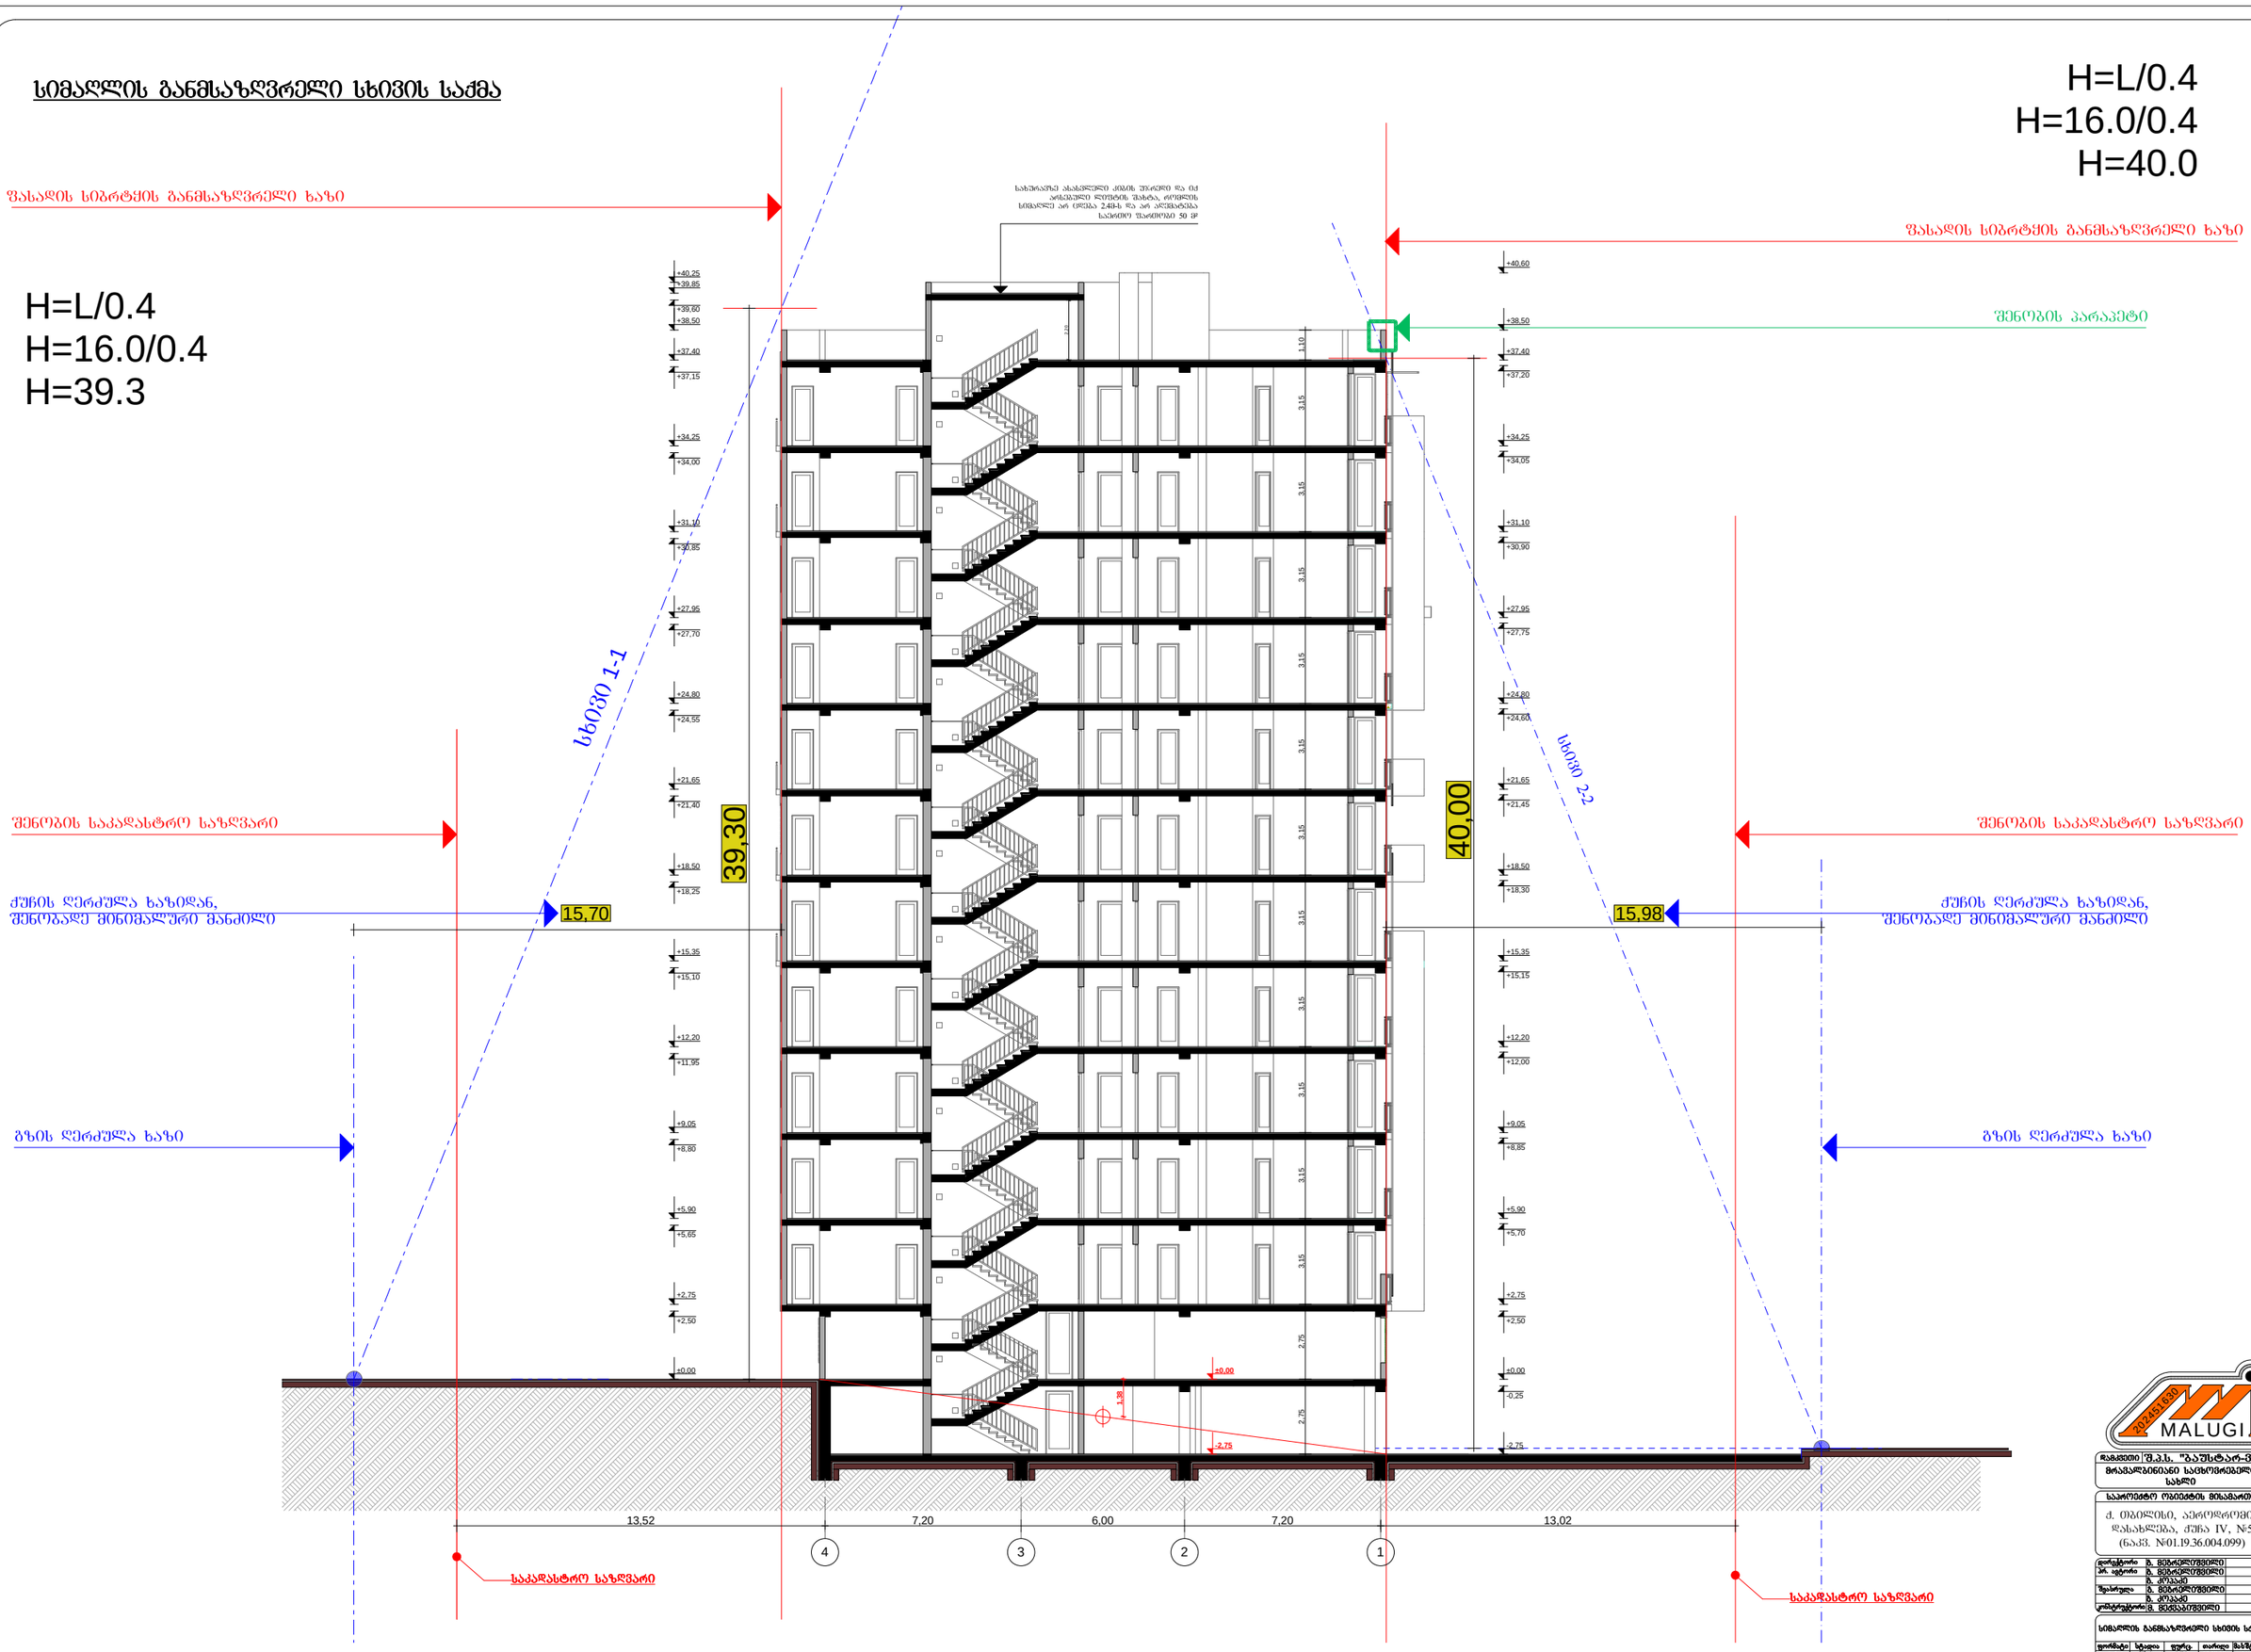

MALUGI

დამკვეთი	შ.პ.ს. "ბაუსტარ-ვ"
მრავალბინიანი საცხოვრებელი სახლი	
საპროექტო ობიექტის მისამართი	
ქ. თბილისი, აეროდრომის დასახლება, ქუჩა IV, №5 (ნაკვ. №01.19.36.004.099)	
დირექტორი	ბ. მებრელიშვილი
პრ. ავტორი	ბ. მებრელიშვილი
	ბ. ქოკაძე
შეასრულა	ბ. მებრელიშვილი
	ბ. ქოკაძე
კონსტრუქტორი	მ. მეძვაბიშვილი

სიმაღლის განმსაზღვრელი სხივის სქემა				
ფორმატი	სტადია	ფურცი	თარიღი	მასშტაბი
A-3	შსა.	№2	19.12.19.	1:200
K_2 = 9011.2 m^2		შ.პ.ს. "ფალუბი"		

თბილისი, ფოცხვერაშვილის ქუჩა №16
ტელ: +995 5 71 973 000