ჭრილი 1-1

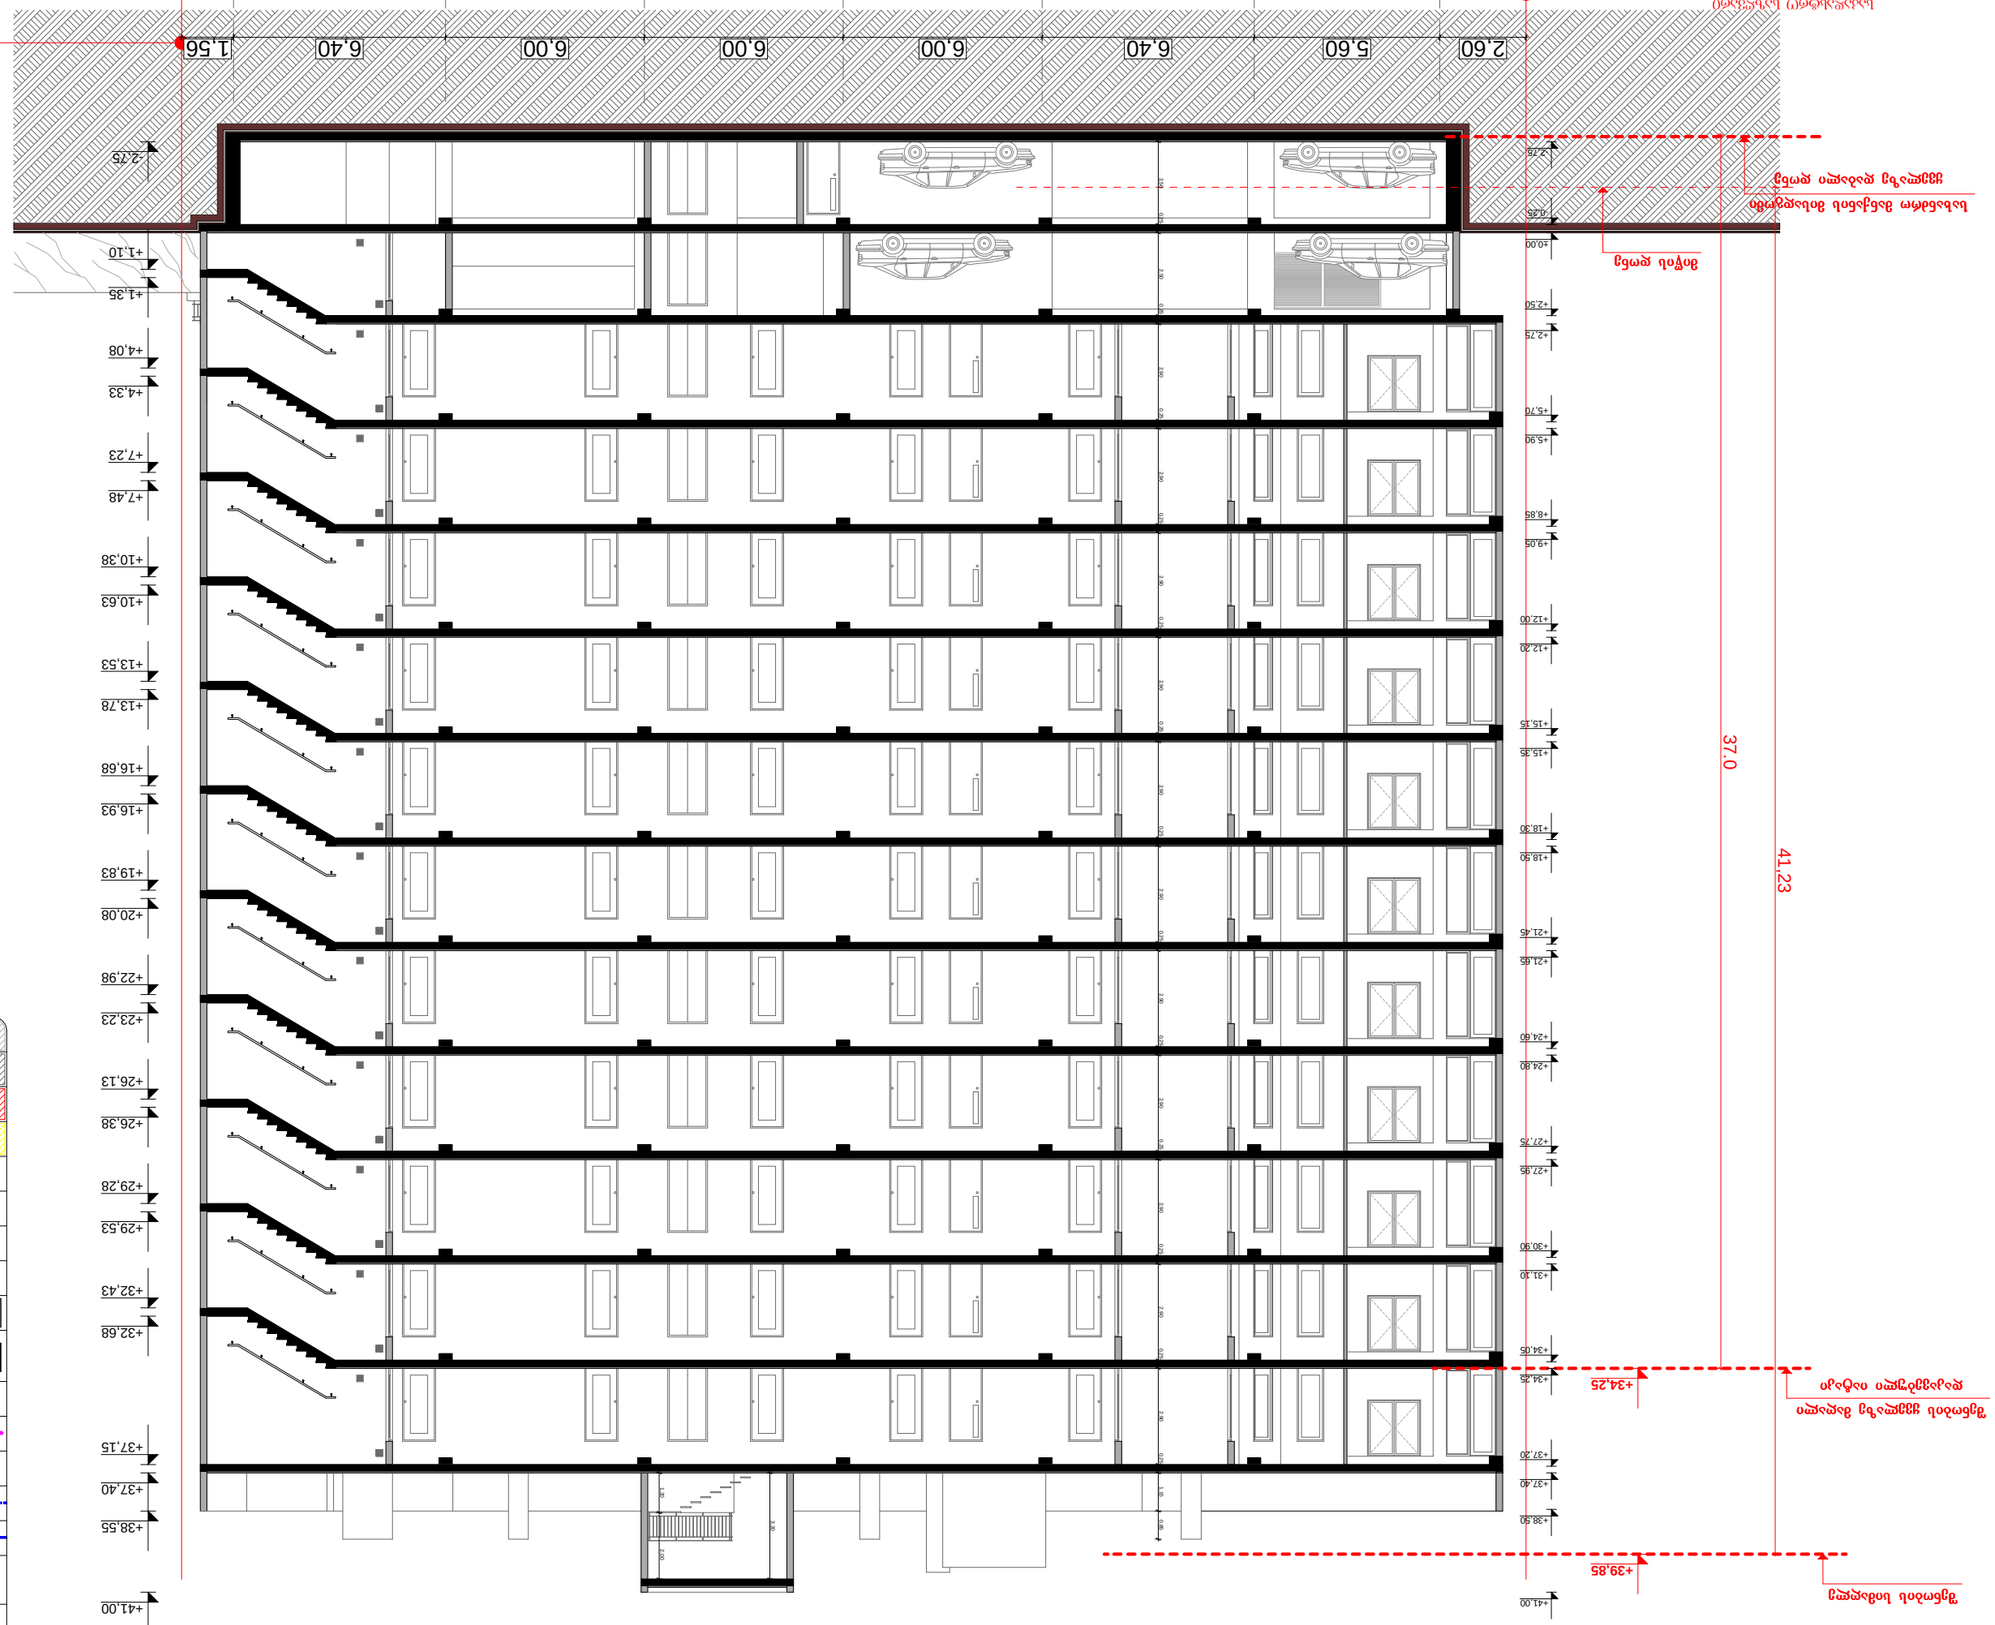




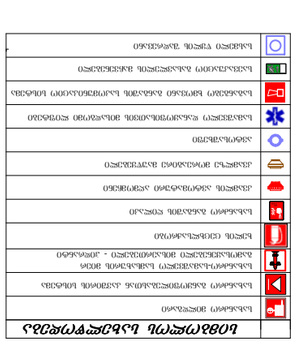

ნახაზის ლეგენდა


ჭრილი 2-2

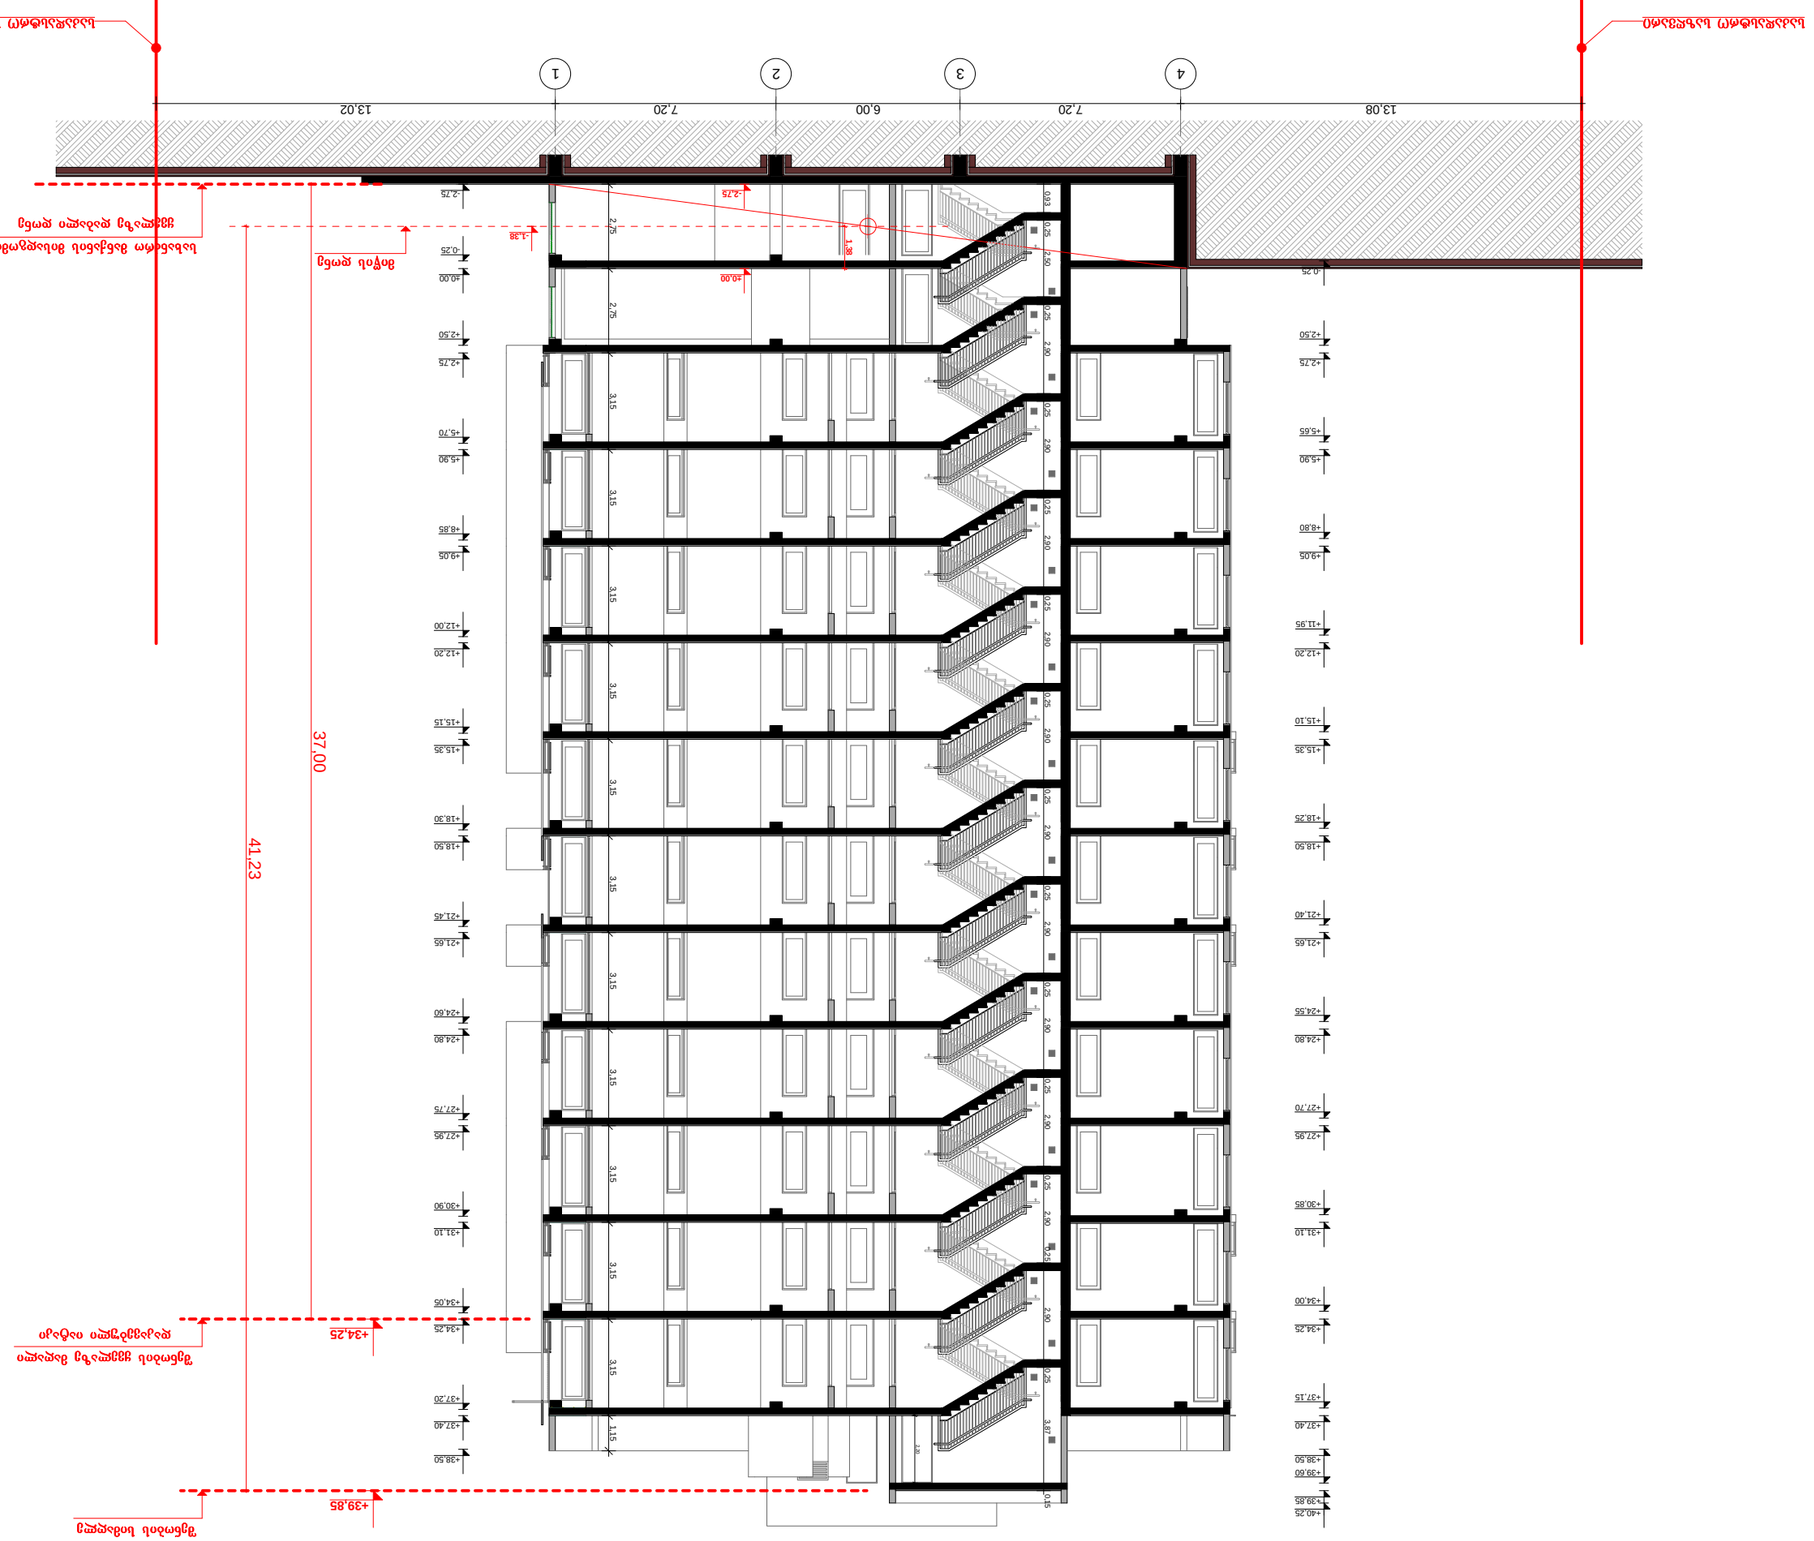
13.08
7.20
6.00
7.20
13.02
1
2
3
4
37,00
41,23
+39,85
+34,25
+2,75
-2,75
-1,38
-0,25
-10,00
+40,25
+39,85
+38,50
+37,40
+37,20
+34,25
+34,05
+31,10
+30,90
+27,95
+27,75
+24,80
+24,60
+21,65
+21,45
+18,50
+18,30
+15,35
+15,15
+12,20
+12,00
+9,05
+8,85
+5,90
+5,70
+2,75
+2,50
-0,25
0,93
0,25
2,75
2,75
3,15
3,15
3,15
3,15
3,15
3,15
3,15
3,15
3,15
3,15
3,15
3,15
3,15
3,15
3,87
0,15
2,90
0,25
+40,25
+39,85
+39,60
+38,50
+37,40
+37,15
+34,00
+34,25
+30,85
+31,10
+27,70
+27,95
+24,55
+24,80
+21,40
+21,65
+18,25
+18,50
+15,10
+15,35
+12,20
+11,95
+8,80
+9,05
+5,65
+5,90
+2,50
+2,75
-0,25
0,25
2,50
2,90
2,90
2,90