



მაგთიკომი MAGTICOM "შპს "მაგთიკომი" -ს საკონტაქტო სამსახური"	შპს "მაგთიკომი"		არსებული ფასადი
	სარეკლამო ობიექტი		თარიღი
			ქალაქი თბილისი. წერეთლის გამზ. №82 ს/კ 01.13.05.006.002.01.503
საპრ. ჯგ. ხელმძ.			
არქიტექტორი	კ.ქიშმარეიშვილი		2020
			მასშტაბი 1-100

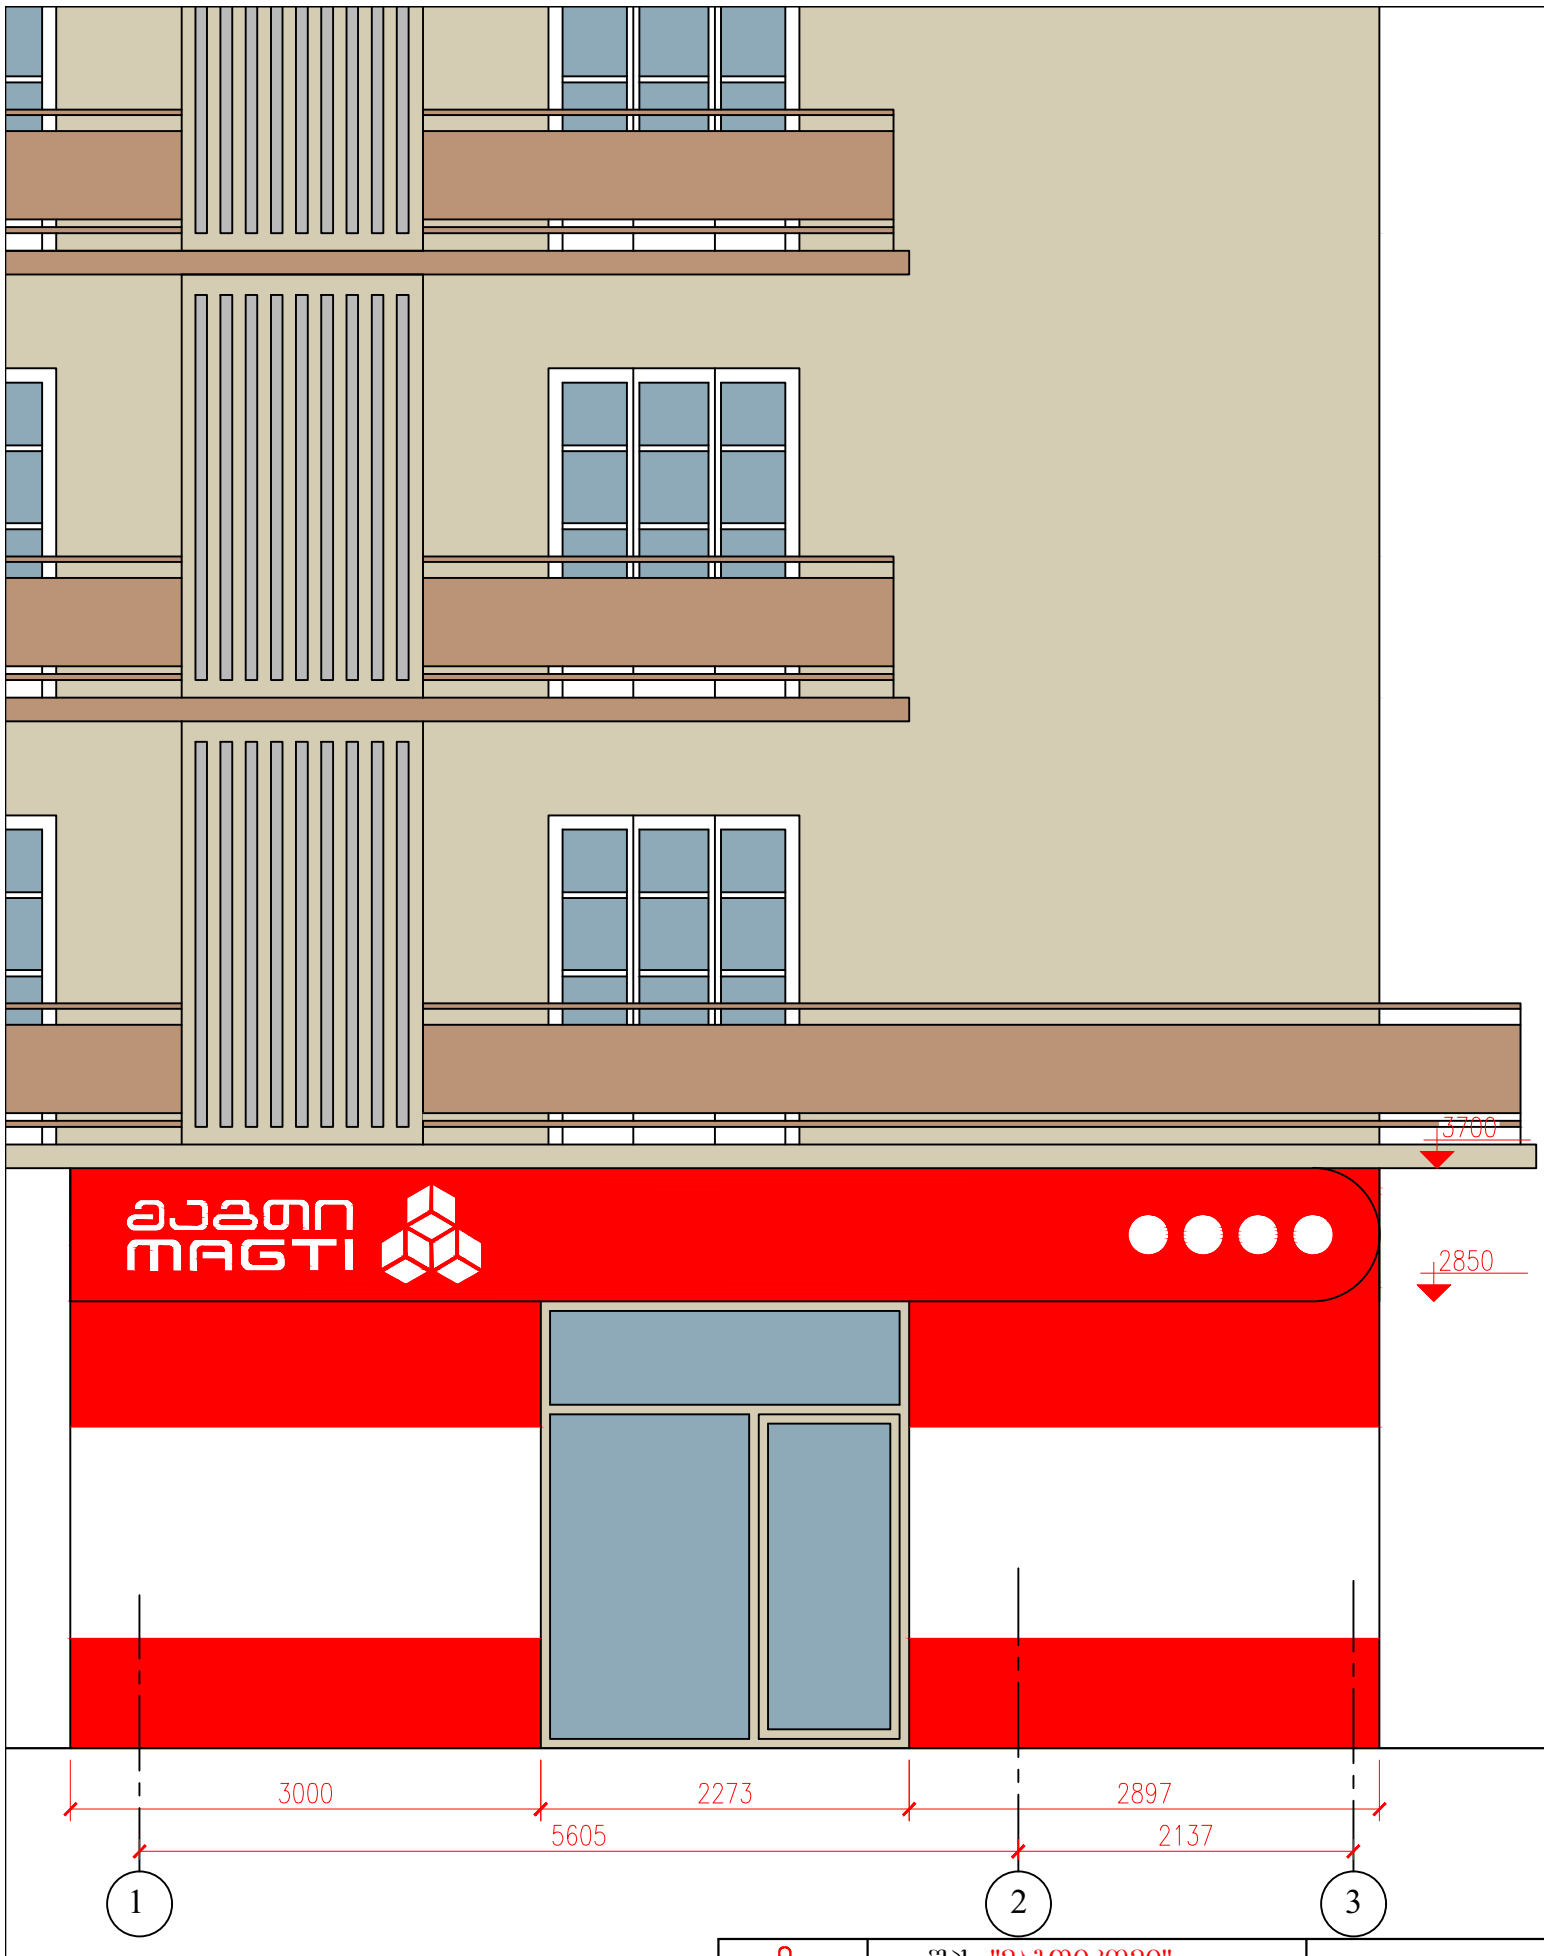

შპს "მაგთიკომი"			საპროექტო ფასადი
სარეალიზაციო ოფისი		თარიღი	ქალაქი თბილისი. წერეთლის გამზ. №82 ს/კ 01.13.05.006.002.01.503
საპრ. ჯგ. ხელმძ.			
არქიტექტორი	კაჭიშმარეიშვილი	2020	
			მასშტაბი 1-100

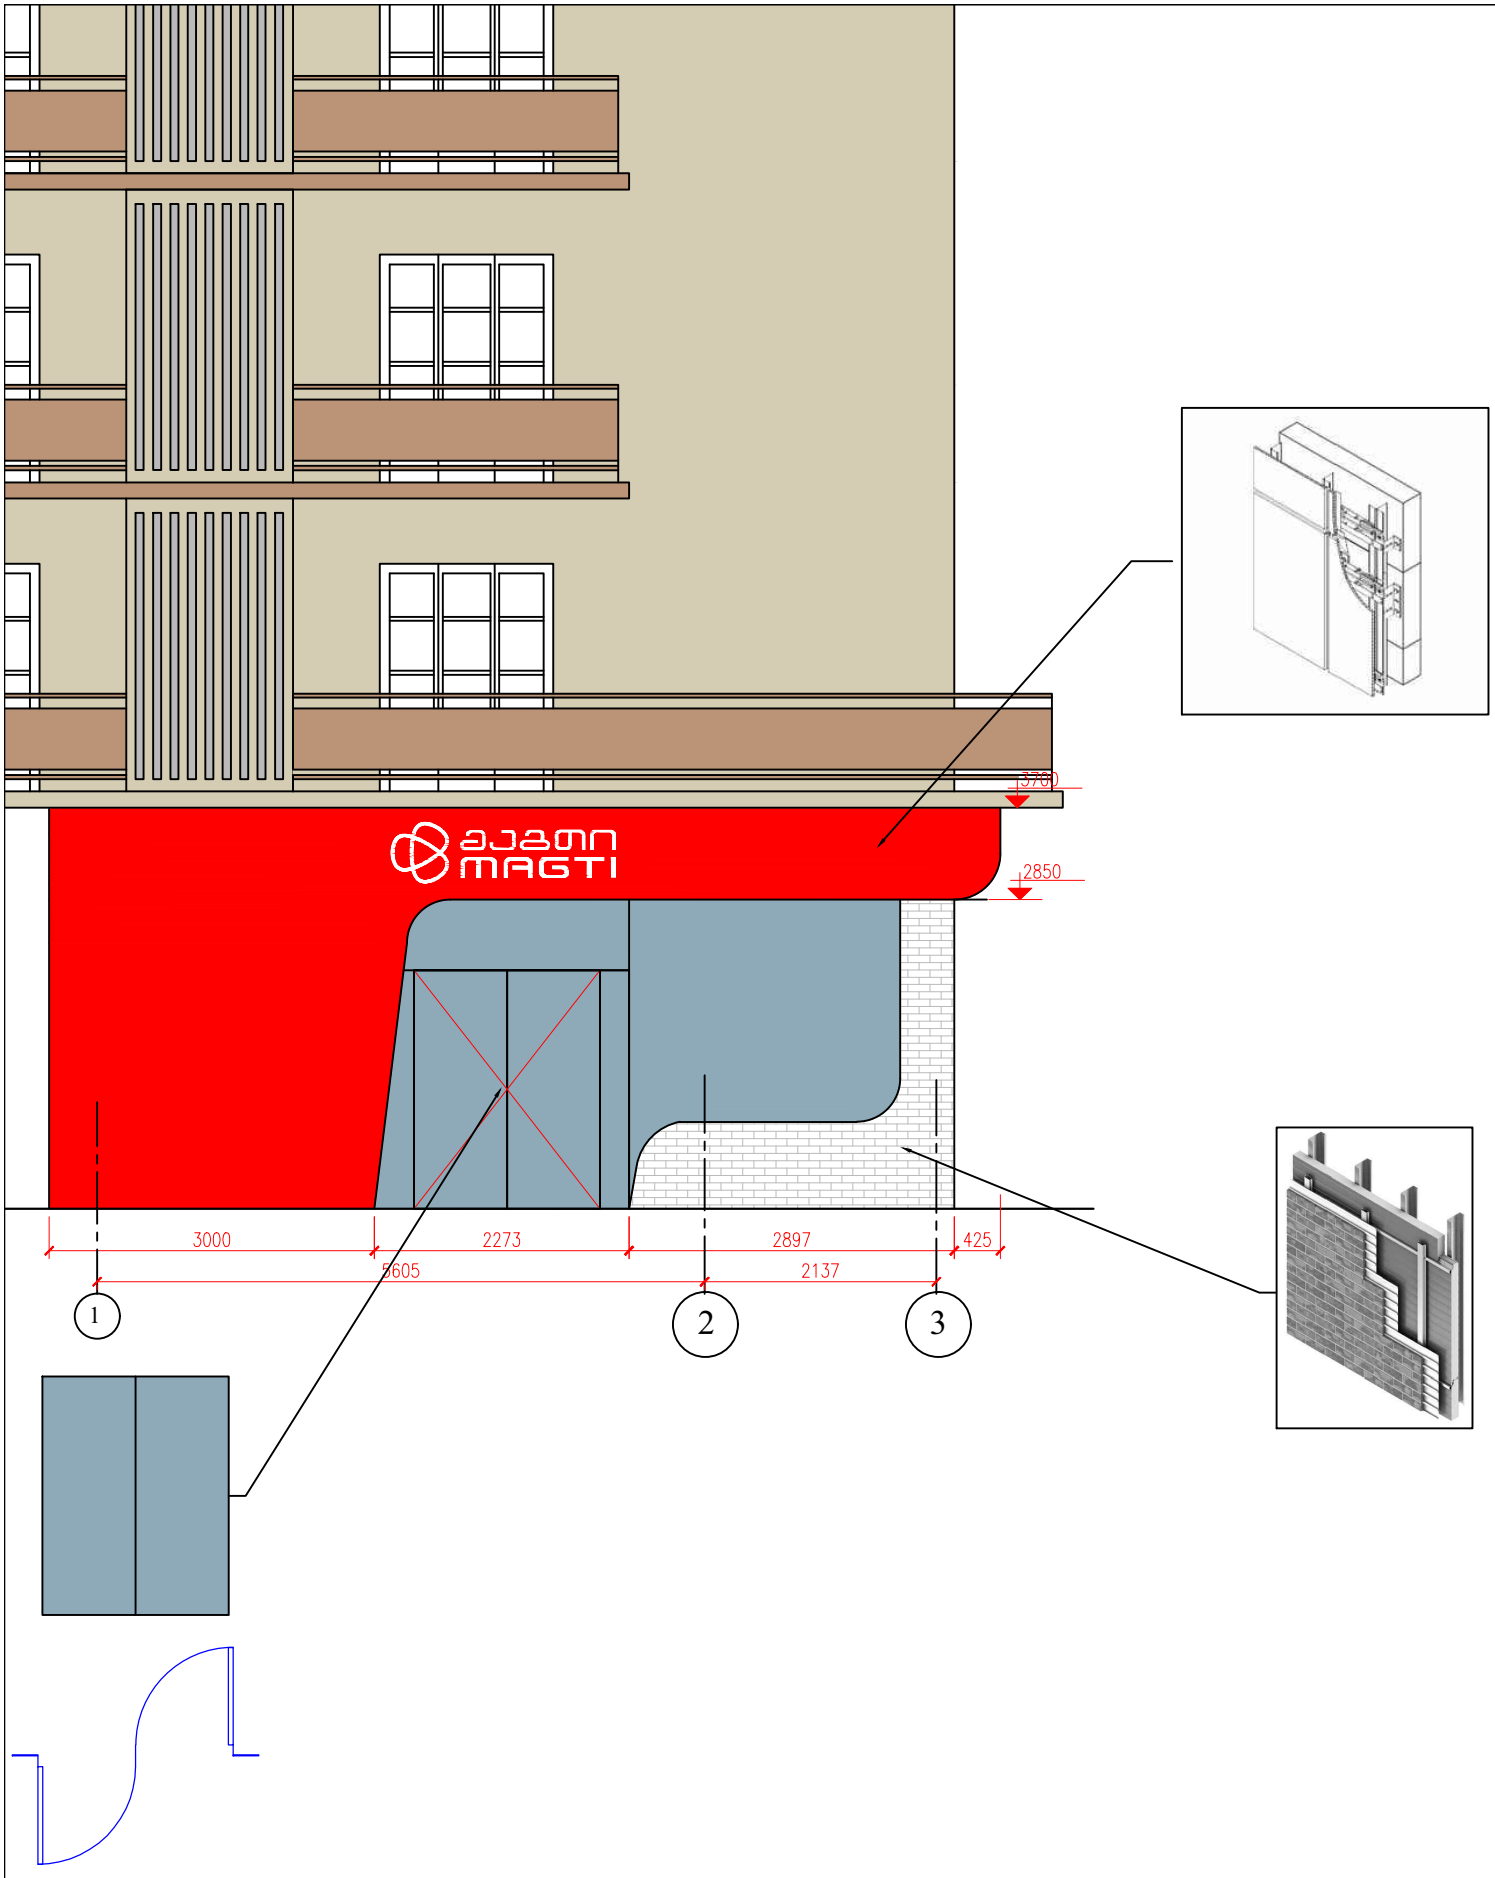

მაგთიკომი MAGTICOM შპს "მაგთიკომი" -ს საპროექტო სამსახური	შპს "მაგთიკომი"		საპროექტო ფასადი
	სარეალიზაციო ოფისი	თარიღი	ქალაქი თბილისი. წერეთლის გამზ. №82 ს/კ 01.13.05.006.002.01.503
საპრ. ჯგ. ხელმძ.			
არქიტექტორი	კაჭიშმარეიშვილი	2020	
			მასშტაბი 1-100