ტოპო გეგმა

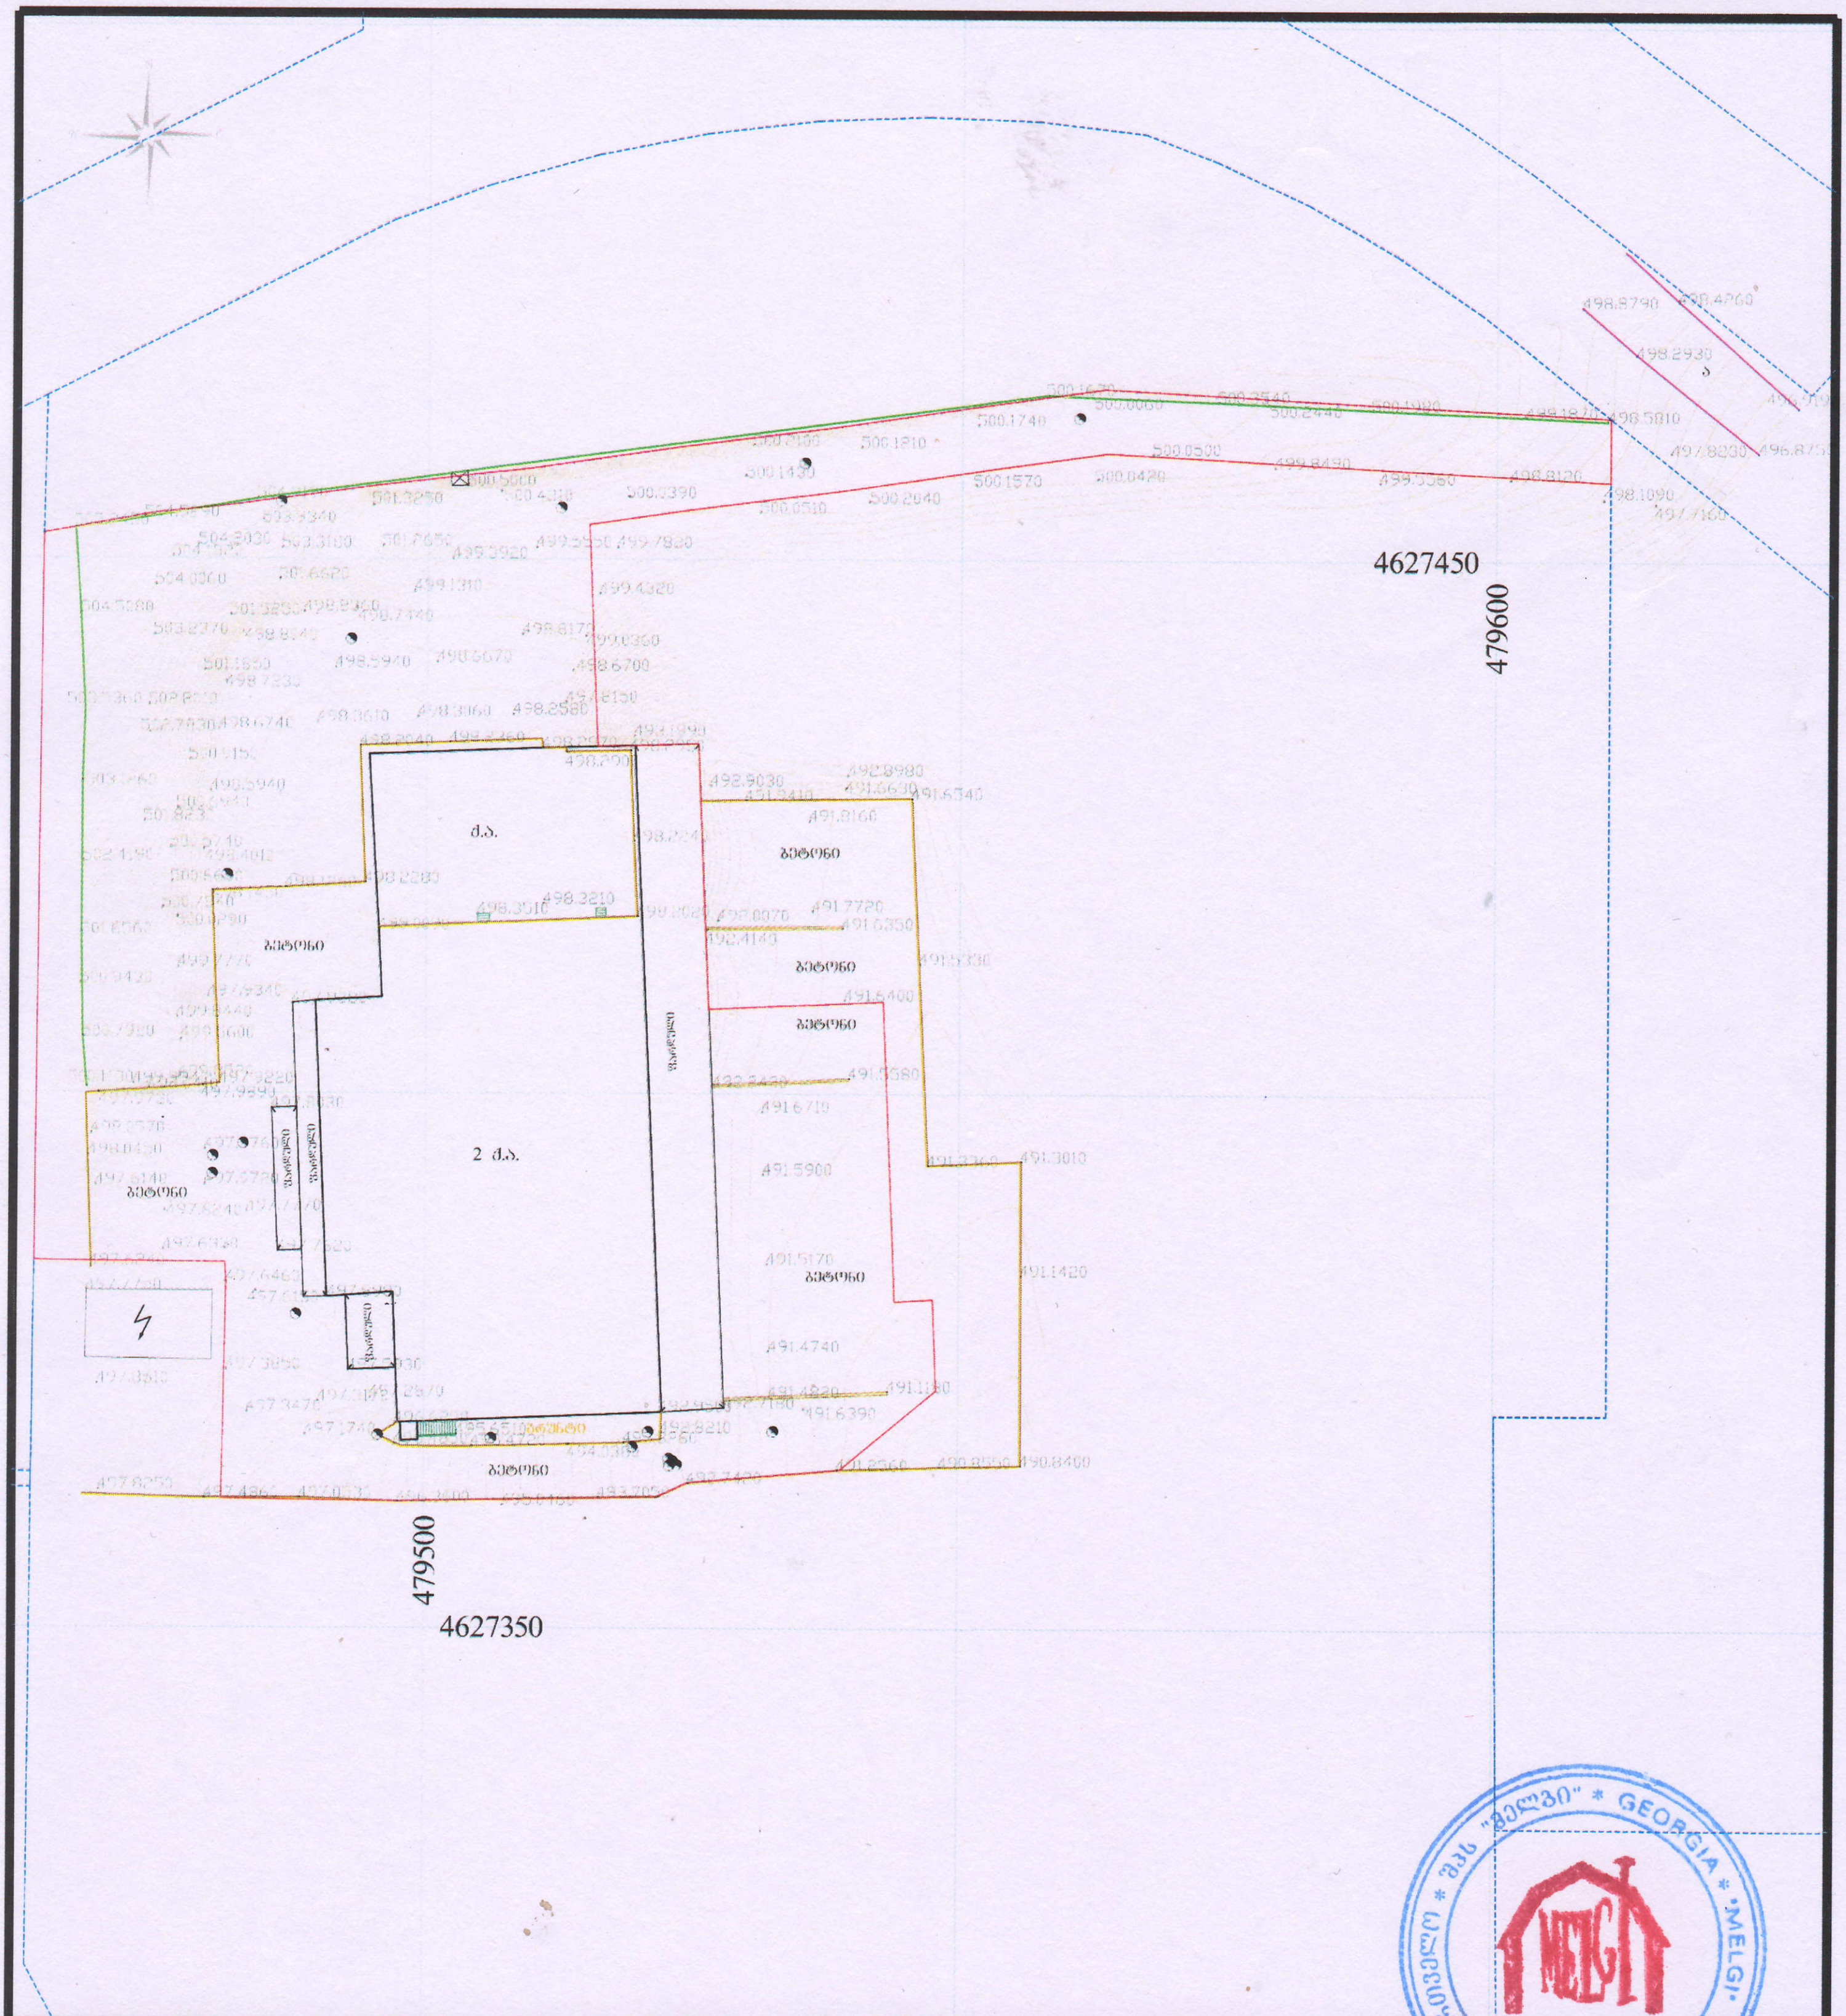

ნახაზი შესრულებულია leica GPS აპარატით CORSIS სისტემაში

რელიეფის კვეთა 0.25 სმ.

UTM (saerTaSoriso) sistemis koord.

- არსებული
- შენობა
- ქვესადგური
- მეზობელი რეგისტრაციები
- ღობე
- ბეტონი
- ხე

მიწის ნაკვეთის საკადასტრო კოდი	01.10.07.003.810 6584 კვ.მ.	შ.პ.ს. "მელგი" მისამართი: ქ. თელავი, ნადიკვრის ქ. №1	
ნაკ. დანიშნულება	არასასოფლო-სამეურნეო		
დამკვეთი	შ.პ.ს. "G & A GROUP"	დირექტორი	ლ. მჭედლიშვილი
მისამართი	ქ.თბილისი, დემეტრე თავდადებულის ქუჩა № 29 ბ	შეასრულა	გ. ჩემია
19.11.2019 წ.	მასშტაბი 1:500	წარმომადგენელი	ბ. ღონაძე

ᲛᲝᲓᲔᲚᲘ

1. ᲜᲐᲮᲐᲖᲖᲔ ᲛᲝᲪᲔᲛᲣᲚᲘᲐ ᲡᲐᲮᲔᲚᲝᲑᲐ ᲛᲘᲬᲘᲡ ᲖᲔᲓᲐᲞᲘᲠᲘᲡ ᲛᲘᲮᲔᲓᲕᲘᲗ
2. ᲛᲝᲓᲔᲚᲘ ᲐᲐᲬᲛ ᲡᲘᲡᲢᲔᲛᲘᲡ ᲙᲝᲝᲠᲓᲘᲜᲐᲢᲔᲑᲨᲘ

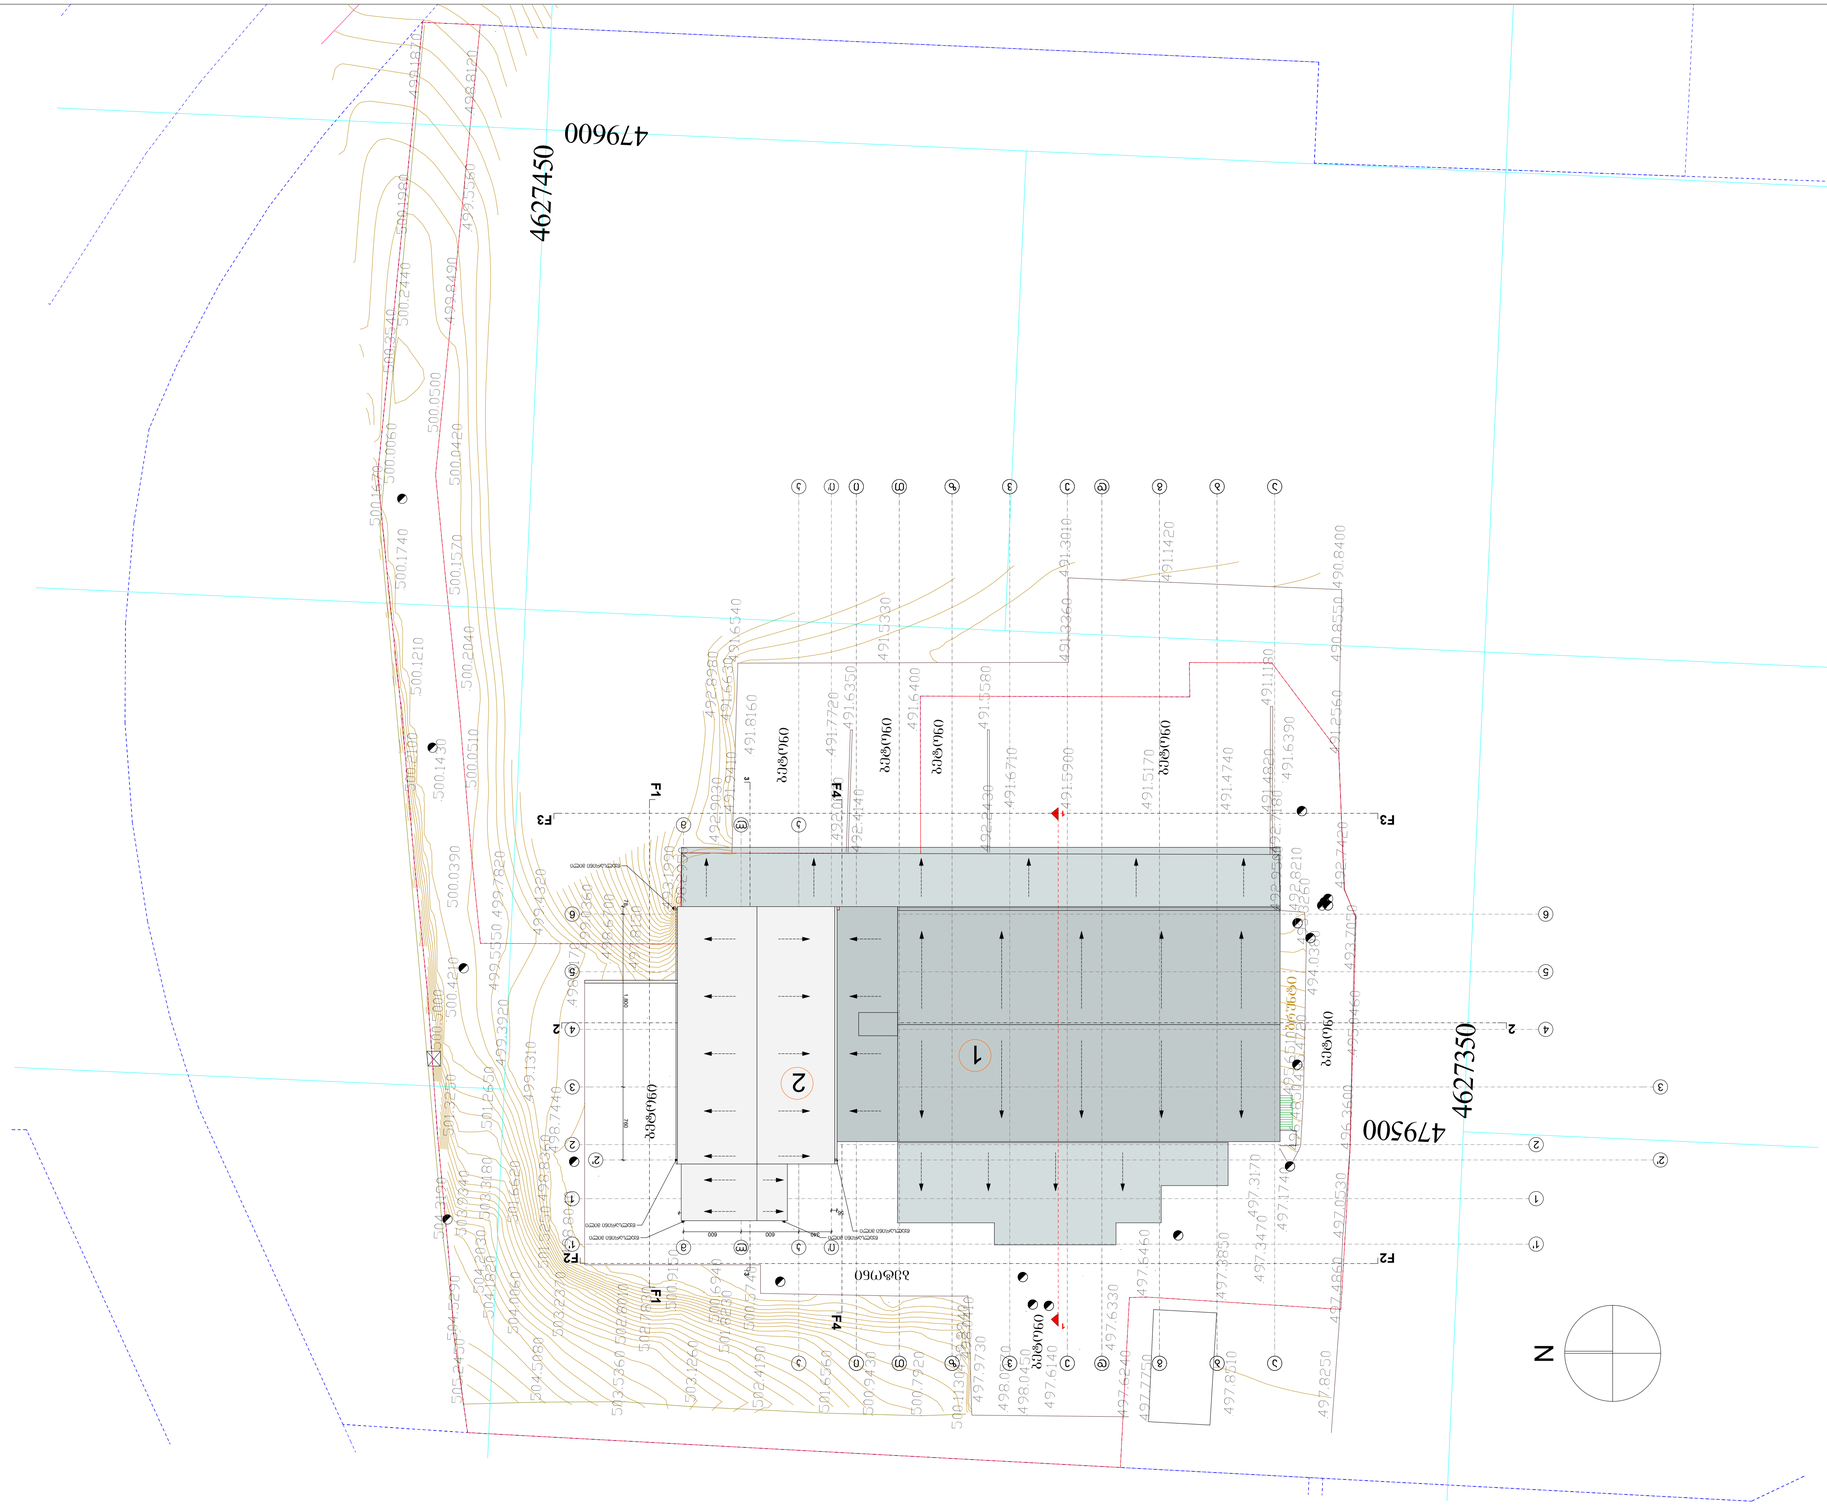

ობიექტის დასახელება:	ᲐᲐᲬᲛ ᲡᲘᲡᲢᲔᲛᲘᲡ ᲙᲝᲝᲠᲓᲘᲜᲐᲢᲔᲑᲨᲘ ᲛᲘᲬᲘᲡ ᲖᲔᲓᲐᲞᲘᲠᲘᲡ ᲛᲘᲮᲔᲓᲕᲘᲗ ᲓᲐᲒᲔᲒᲛᲘᲚᲘ ᲛᲘᲬᲘᲡ ᲖᲔᲓᲐᲞᲘᲠᲘᲡ ᲛᲝᲬᲧᲝᲑᲘᲚᲝᲑᲘᲡ ᲓᲐᲒᲔᲒᲛᲐᲠᲔᲑᲘᲡ ᲛᲘᲖᲜᲘᲗ ᲛᲘᲬᲘᲡ ᲖᲔᲓᲐᲞᲘᲠᲘᲡ ᲛᲝᲬᲧᲝᲑᲘᲚᲝᲑᲘᲡ ᲓᲐᲒᲔᲒᲛᲐᲠᲔᲑᲘᲡ ᲛᲘᲖᲜᲘᲗ +/- 0.00 ᲓᲐᲛᲔᲪᲘᲡ ᲓᲝᲜᲔᲖᲔ 499.89 ᲐᲑᲡ.ᲜᲘᲨᲜᲣᲚᲘᲡ ᲓᲐᲒᲔᲒᲛᲘᲚᲘ ᲞᲚᲐᲜᲘᲠᲔᲑᲘᲡ ᲛᲘᲮᲔᲓᲕᲘᲗ
ᲙᲝᲜᲢᲠᲐᲥᲢᲝᲠᲘ:	შპს "G & A GROUP" (ს/კ 404943683)
ᲐᲠᲥᲘᲢᲔᲥᲢᲘ:	ქ. თბილისი,ს.კვ.ი.ფიფიის ორკვარტ. კ.32
ᲐᲠᲥᲘᲢᲔᲥᲢᲣᲠᲐ	ᲡᲐᲙᲐᲓᲐᲡᲢᲠᲝ ᲞᲚᲐᲜᲘᲠᲔᲑᲘᲡ ᲓᲔᲞᲐᲠᲢᲐᲛᲔᲜᲢᲘ (ს. ციციშვილი 17 (ს/კ 01.10.07.003.810) ᲓᲐᲛᲙᲕᲔᲗᲘ ᲐᲠᲥᲘᲢᲔᲥᲢᲘ ᲜᲘᲜᲝ ᲒᲝᲒᲘᲩᲐᲘᲨᲕᲘᲚᲘ
ᲙᲝᲜᲡᲣᲚᲢᲐᲜᲢᲘ:	
