
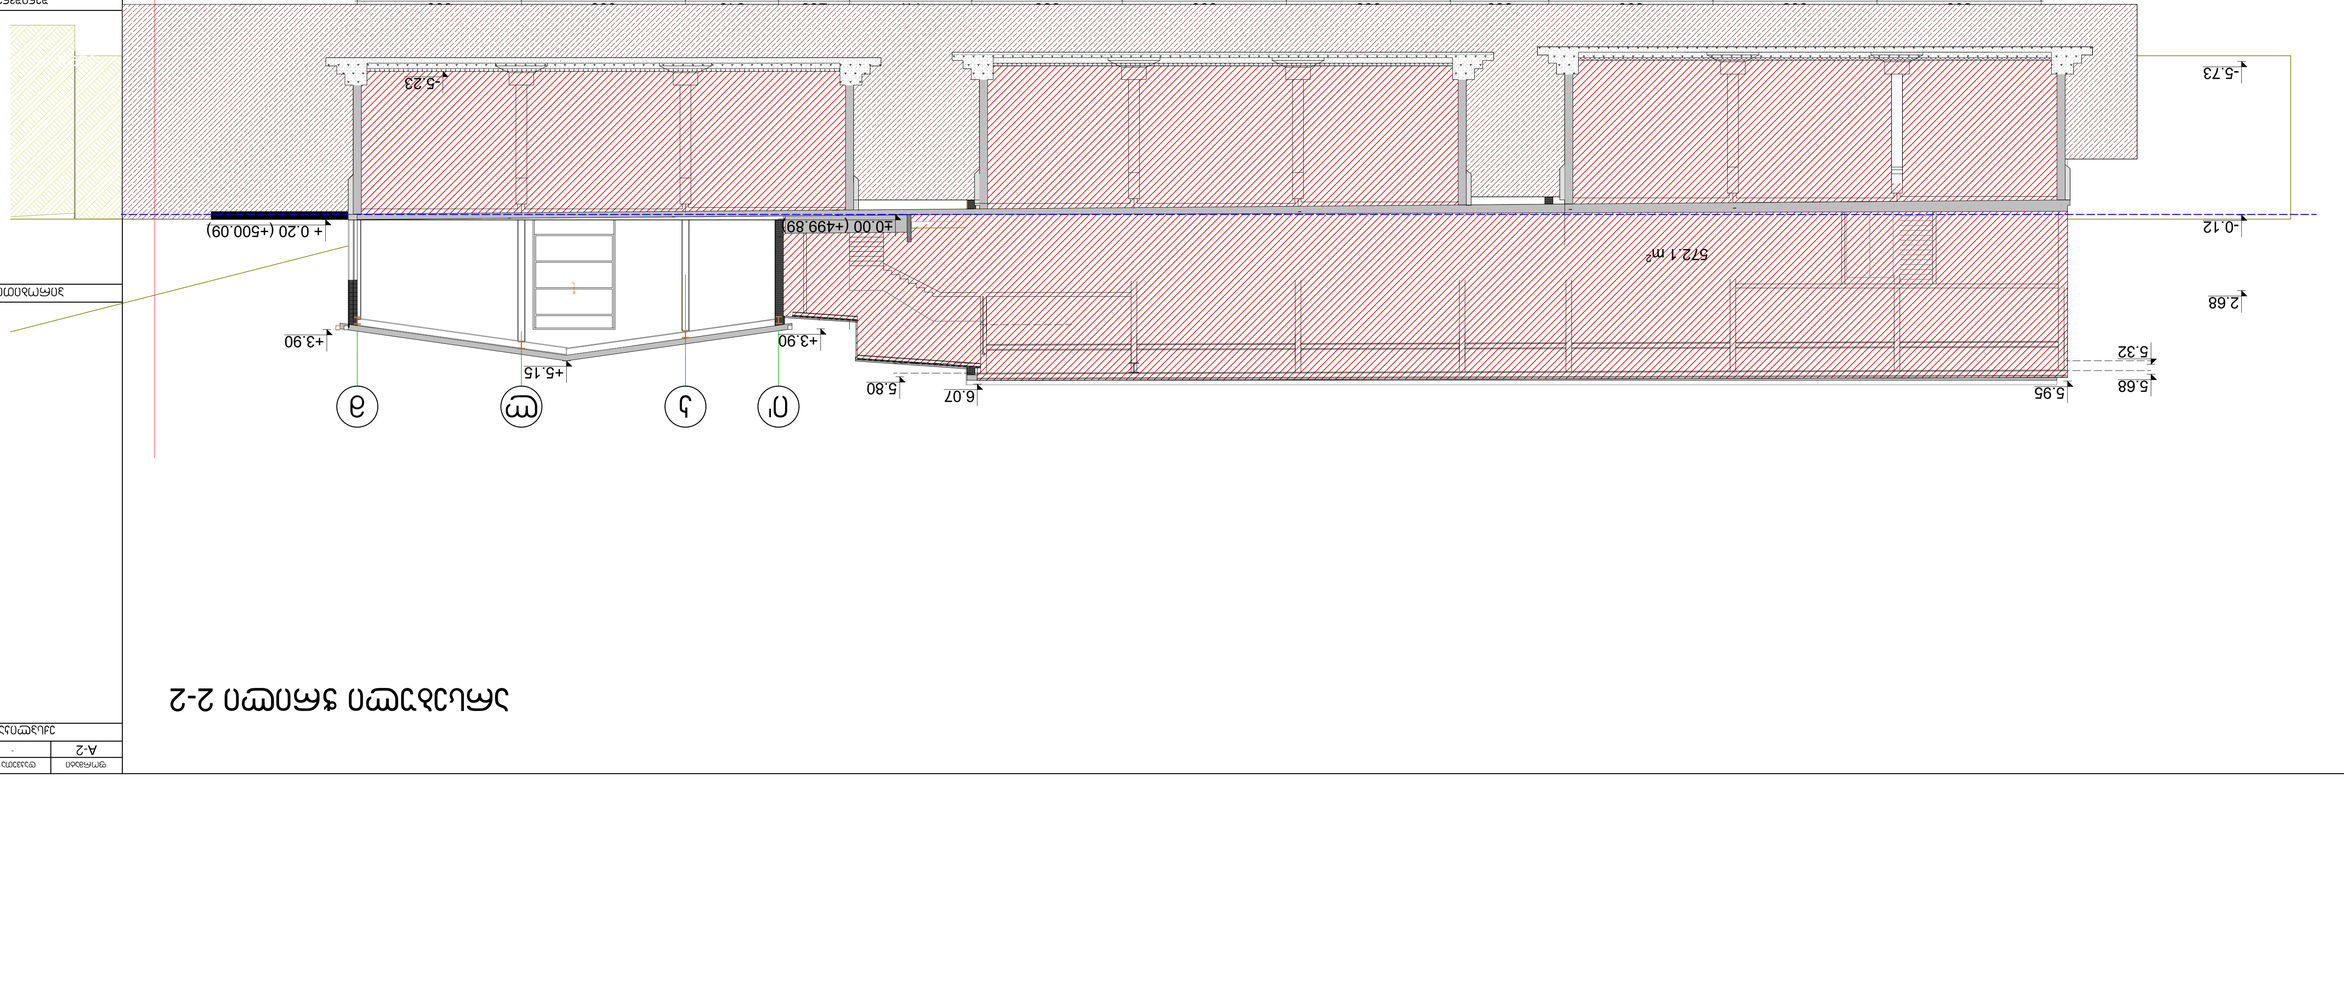










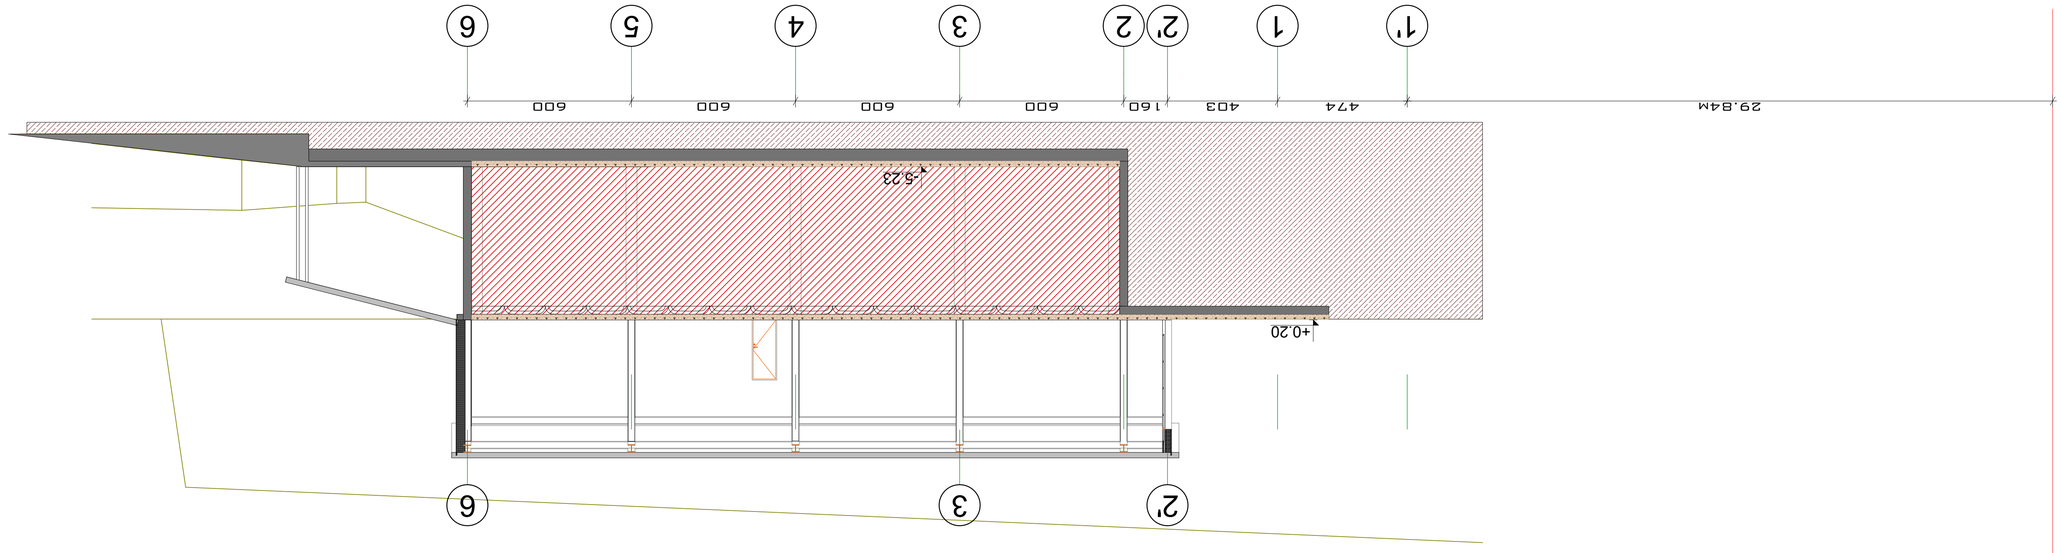













ჭრილი 2-2

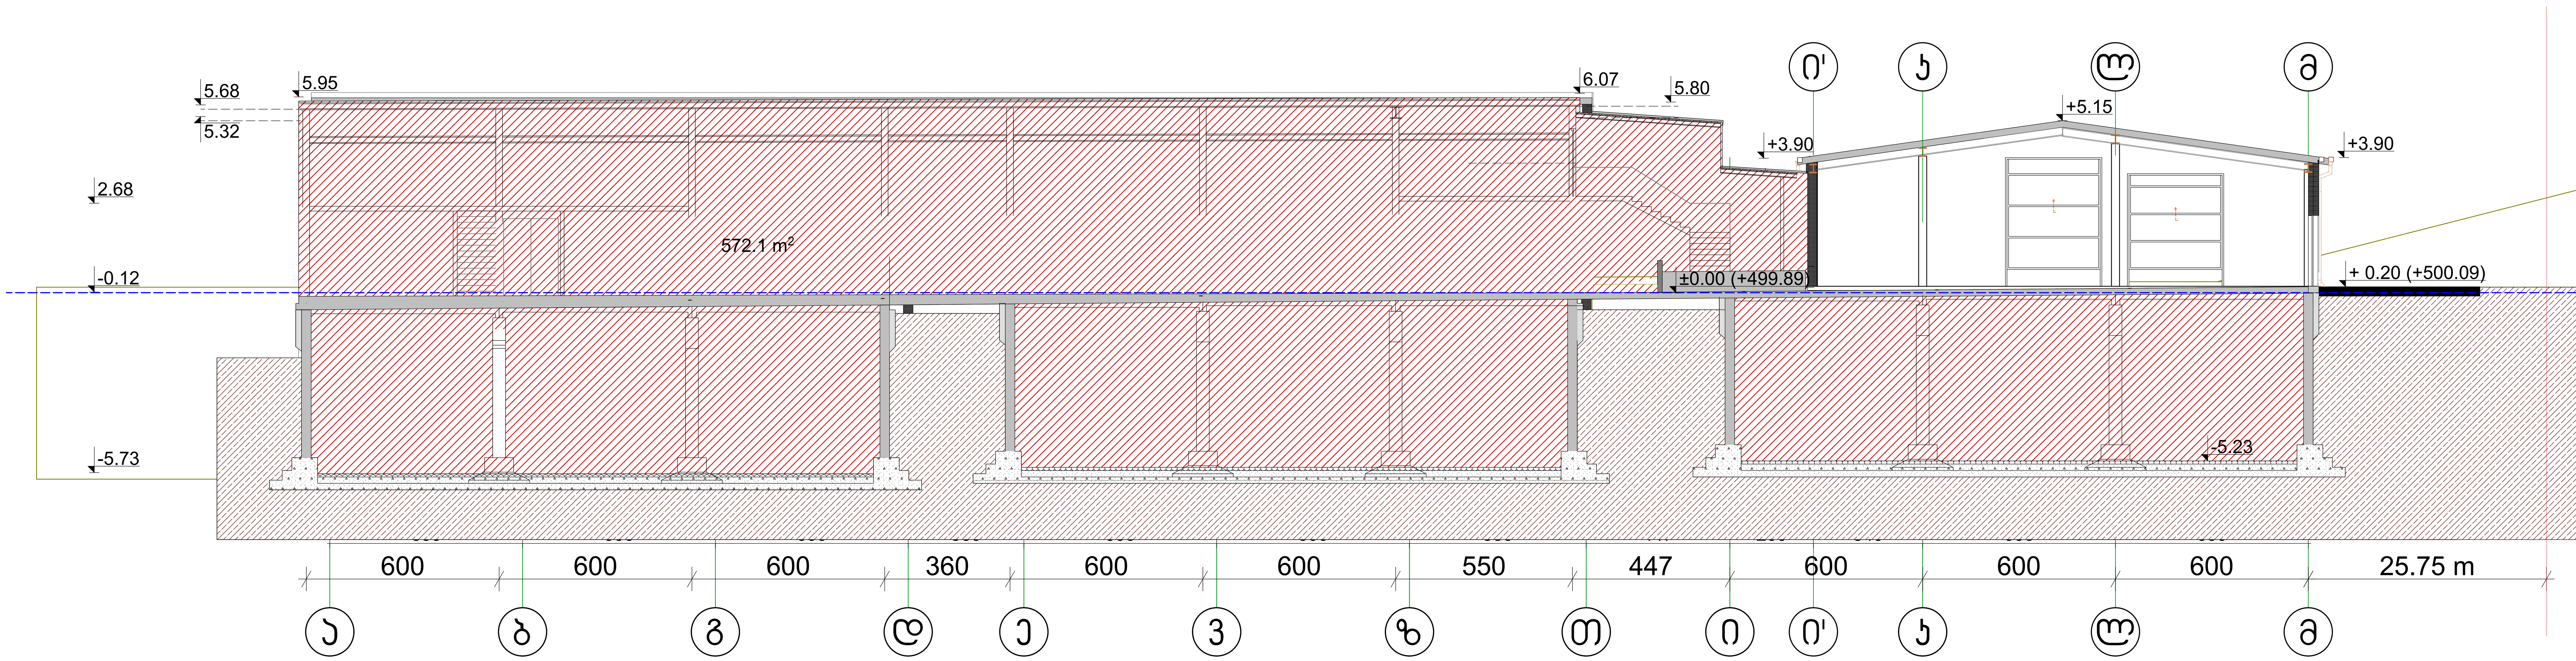

ფორმატი	დაკვეთა №	ფაილის სახელი
A-2	-	-

ექსპლიკაცია:

პირობითი ნიშნები

შენიშვნები

ზომები მოცემულია სანტიმეტრებში

ნიშნულები მოცემულია მეტრებში

დამკვეთი:	შპს "G & A GROUP" (ს/კ 404943683)
მისამართი:	ქ. თბილისი, საბურთალოს ქ. 32

პროექტი: ქალაქი თბილისი, დიდ დიღომი,
დ. თავდადებულის 17 (ს/კ 01.10.07.003.810)
არსებულ შენობაზე
მიშენება-დაშენების პროექტი

არქიტექტურა

თანამდებობა	გვარი	ხელმოწერა
მთ. არქიტექტექტ.	გ. ქურციკიძე	

ნახაზი

ჭრილი 2-2

მასშტაბი 1 : 100	თარიღი 02.20.2020	
სტადია	ფურცლები	ფურცელი
პროექტი	9	05

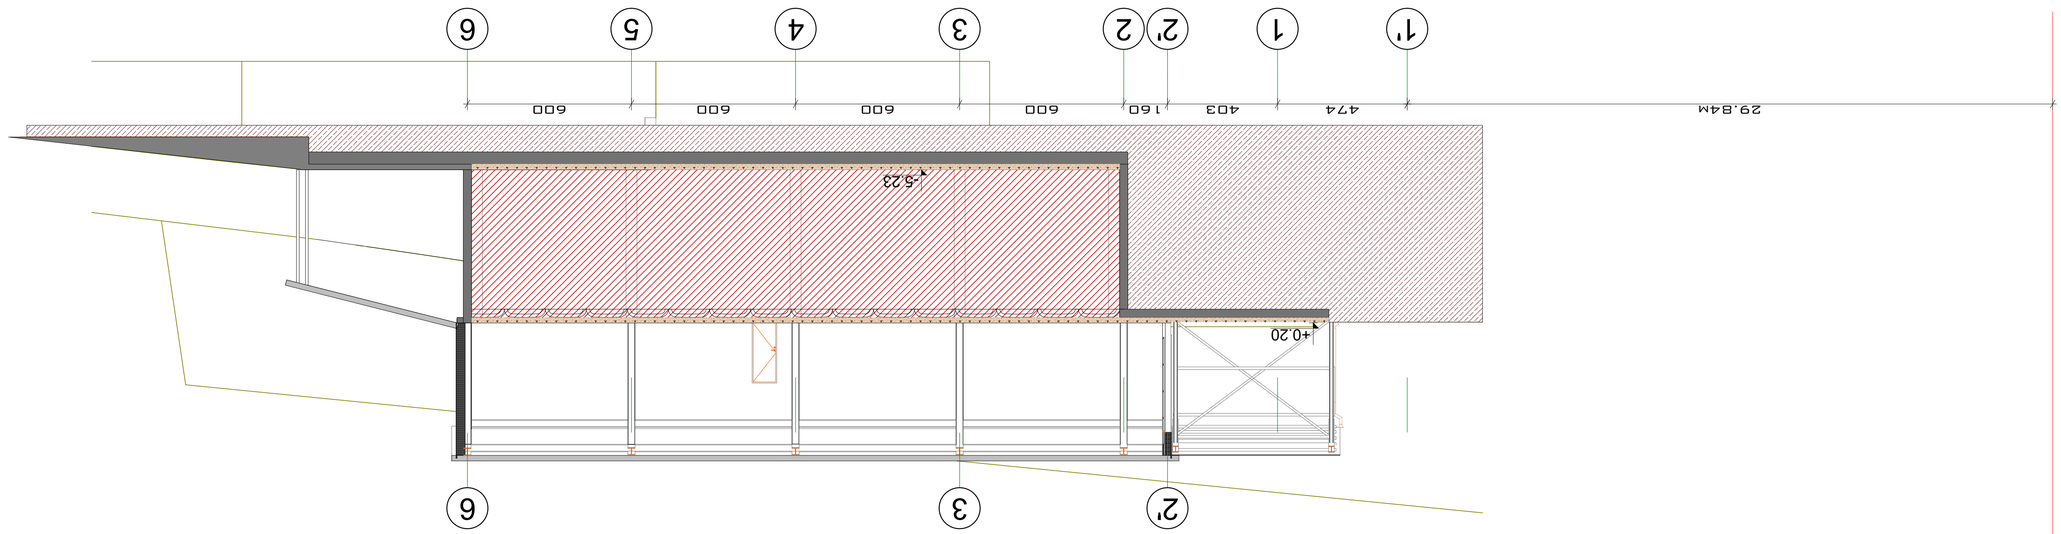














