დაგეგმარების საფუძვლები და მიზნები:

პროექტი შედგენილია ქ. თბილისის მუნიციპალიტეტის სსიპ - ქ. თბილისის მუნიციპალიტეტის არქიტექტურის სამსახურის მიერ გაცემული № 4190163 09/10/2018წ. მიწის ნაკვეთის სამშენებლოდ გამოყენების პირობების შესაბამისად. პროექტით გათვალისწინებულია სავაჭრო ფუნქციის მქონე შენობის მშენებლობა, რომელშიც განხორციელდება საყოფაცხოვრებო დანიშნულების საქონლის რეალიზაცია.

მიწის ნაკვეთის მდებარეობა და აღწერა:

საპროექტო ტერიტორია მდებარეობს ქ. თბილისში, რაფაელ აგლაძის ქ. #55-ში, შ.პ.ს. „ნექსთ ლეველ“-ის საკუთრებაში არსებულ მიწის ნაკვეთზე (საკადასტრო კოდით N 01.13.05.003.152). მიწის ნაკვეთის ფართობი შეადგენს - 1061.00 კვ.მ-ს. საპროექტო მიწის ნაკვეთს დასავლეთ მხარეს ესაზღვრება საზოგადოებრივი სივრცე, დანარჩენ მხარეს კი შემოფარგლულია კერძო საკუთრებაში არსებული ტერიტორიებით.

პროექტის აღწერა:

სავაჭრო შენობის სიმაღლე მიწის დონის ნიშნულიდან უტოლდება 16.50 მეტრს, 3 (სამი) მიწის დონის ზედა სართულით. საპროექტო შენობის ფუნქციური დანიშნულებები სართულების მიხედვით განსაზღვრულია შემდეგი სახით:

- 0,00 ნიშნულზე - სავაჭრო სივრცე და დამხმარე/ტექნიკური ფართები.
- +4,50 ნიშნულზე - სავაჭრო სივრცე.
- +9.00 ნიშნულზე - სავაჭრო სივრცე.

საპროექტო შენობა ადაფტირებულია შშმ პირთათვის. მისაწვდომი სვლა-გეზი მოიცავს შენობის ორივე სართულს. სართულებზე გადაადგილება ხორციელდება ლიფტის საშუალებით, რომლის კაბინის გაბარიტული პარამეტრები აკმაყოფილებს და აღემატება ICC A117-ის მოთხოვნებს.

საპროექტო შენობის გარე კედლები ნაწილობრივ მოპირკეთდება ტრავერტინის ფილებით, ნაწილობრივ კი შეილესება და შეიღებება.

შენობაში მოეწყობა შემდეგი ხანძრისგან დაცვის სისტემები:

1. ავტოსაშხეფი მთელ შენობაში, მისი მომსახურე მეორადი წყალმომარაგება და სახანძრო ტუმბოები.
2. ხელის ცეცხლმაქრები.
3. სავაჭრო ჯგუფებისათვის სახანძრო განგაშის ხელით სამართავი სისტემა;
4. დამკავებელთა შეტყობინების სისტემა;
5. საჯარო და საერთო გამოყენების ფართობებზე მხედველობითი განგაშის სისტემა.

<u>დაგეგმარებისთვის გამოყენებული კანონმდებლობის აღწერა:</u>

საპროექტო შენობის დაგეგმარებისთვის გამოყენებულია საქართველოს მთავრობის #41 დადგენილება. ტექნიკური რეგლამენტი „შენობა-ნაგებობების უსაფრთხოების წესები“. საქართველოს მთავრობის 2009 წლის 24 მარტის 57 დადგენილება და ქალაქ თბილისის საკრებულოს 2016 წლის 24 მაისის №14-39 გადაწყვეტილება.

შენობა-ნაგებობის უსაფრთხოების წესებთან შესაბამისობის ანალიზი

გამოყენებული წესები - **„შენობა-ნაგებობის უსაფრთხოების წესები“**

ჩამოთვალეთ შენობის დაკავებულებები და აღწერეთ თითოეული გამოყენება
სავაჭრო ჯგუფი სვ (საყოფაცხოვრებო მასალების სავაჭრო-კომერციული ფართები 0.00 +4.50 და +9.00 ნიშნულებზე);
საშუალო საფრთხის შემცველი საქარხნო-სამრეწველო ჯგუფი სმ-1 (გენერატორისათვის განკუთვნილი ფართი +0.00 ნიშნულზე);
დამხმარე და სხვადასხვა დანიშნულების ჯგუფი დს (წყლის ავზის და ტუმბოს ოთახი +0.00 ნიშნულზე);

კონსტრუქციის ტიპი:	
განსაზღვრეთ კონსტრუქციის ტიპი ახალი შენობისთვის: მაგალითი: II-A, II-B, V-A, V-B	**II-B**

სიმაღლის შეზღუდვები ცხრილი 503 -ის მიხედვით		
დაკავებულობები	**დასაშვები სართულიანობა**	**შემოთავაზებული სართულიანობა**
სავაჭრო ჯგუფი სვ	4	3
საშუალო საფრთხის შემცველი საქარხნო-სამრეწველო ჯგუფი სმ-1;	2	1
დამხმარე და სხვადასხვა დანიშნულების ჯგუფი დს;	2	1
	დასაშვები სიმაღლე	**შემოთავაზებული სიმაღლე**
შენობის სიმაღლე =	16.8მ.	16.5მ.
მიწის დონის ზემოთ სართულ(ებ)ის რაოდენობა =	3	

ფართობის შეზღუდვები ცხრილი 503 -ის მიხედვით		
დაკავებულობები	**დასაშვები ფართობი (სართულზე)**	**შემოთავაზებული ფართობი (სართულზე)**
სავაჭრო ჯგუფი სვ	1160კვ.მ	**624.5კვ.მ** *I სართულზე* **688.4კვ.მ** *II სართულზე*

		688.4 კვ.მ *III სართულზე*
საშუალო საფრთხის შემცველი საქარხნო-სამრეწველო ჯგუფი სმ-1;	1440კვ.მ	**11.2კვ.მ** *(მიწის დონის ზედა I სართულზე);*
დამხმარე და სხვადასხვა დანიშნულების ჯგუფი დს;	790კვ.მ	**41.0კვ.მ** *(მიწის დონის ზედა I სართულზე);*
შემოთავაზებული ფართობების ჯამი =	2048.5 კვ.მ	
სართულების რაოდენობა =	3	
შენობის საერთო ფართობი =	2048.5 კვ.მ	

გარე კედლის ცეცხლმედეგობისა და ღიობისადმი მოთხოვნები ცხრილების 602-ის და 705.8 -ის მიხედვით									
გარე კედელი	**ხანძარსაწინააღმდეგო მანძილი** (მეტრი)	**ცეცხლმედეგობის ხარისხი** (საათი)		**კედლის ღიობების ფართობი** (კედლის %)					
		მოთხოვნილი	**გათვალისწინებული**	**დასაშვები**			**გათვალისწინებული**		
				დაცული	**დაუცველი საშხეფებით**	**დაუცველი**	**დაცული**	**დაუცველი საშხეფებით**	**დაუცველი**
1 - 9 ღერძებში	3.9 – 4.2	0 სთ.	0 სთ.	45%	45%	15%	-	45%	-
9 – 1 ღერძებში	0 – 0.3	2 სთ.	2 სთ.	დაუშვებელია	დაუშვებელია	დაუშვებელია	-	0%	-
ა - გ ღერძებში	9 <	0 სთ.	0 სთ.	შეუზღუდავია	შეუზღუდავია	შეუზღუდავია	-	არ იზღუდება	-
გ - ა ღერძებში	4.1 – 9 <	0 სთ.	0 სთ.	45%	45%	15%	-	20%	-

ხანძრისაგან დაცვის სისტემებისადმი მოთხოვნები							
დაკავებულობები/სივრცეები/გასასვლელი საშუალებები	**ავტოსაშველეფი სისტემა**	**ალტერნატიული ავტომატური ცეცხლსაქრობი სისტემები**	**სახანძრო განგაშისა, კვამლაღმომჩენი და ცეცხლაღმომჩენი სისტემები**	**სახანძრო მილდგარების სისტემები**	**კვამლის საკონტროლო სისტემები**	**ხელის ცეცხლმაქრები**	**საავარიო განგაშის სისტემები**
სავაჭრო ჯგუფი სვ	**კი**	-	**კი** *(სახანძრო განგაშის ხელით სამართავი*	-	-	**კი**	-

			სისტემა, რომელიც ააქტიურებს დამკავებელთა შეტყობინების სისტემას); **კი** *(მხედველობითი განგაშის სისტემა);*				
საშუალო საფრთხის შემცველი საქარხნო-სამრეწველო ჯგუფი სმ-1;		-	-	-	-	კი	-
დამხმარე და სხვადასხვა დანიშნულების ჯგუფი დს;		-	-	-	-	-	-
კიბის უჯრედი		-	-	-	-	-	-
ლიფტი		-	-	-	-	-	-
სახანძრო-სამაშველო სამსახურის მიერ გამოსაყენებელი მისაერთებლები				არა			
სახანძრო ტუმბოები და წყლის რეზერვუარი (განთვსებულია I სართულზე)				კი			

განიავებისადმი მოთხოვნები		
დაკავებულობები/სივრცეები/გასასვლელი საშუალებები	ბუნებრივი განიავება	ხელოვნური განიავება
სავაჭრო ჯგუფი სვ	კი (0.00 +4.50 და +9.00 ნიშნულზე);	-
საშუალო საფრთხის შემცველი საქარხნო-სამრეწველო ჯგუფი სმ-1;	კი (0.00 ნიშნულზე);	-
დამხმარე და სხვადასხვა დანიშნულების ჯგუფი დს;	კი (0.00 ნიშნულზე);	-

კიბის უჯრედები	კი (კიბე „1-3“ ღერძებში);	კი (კიბე „4-6“ ღერძებში);
ლიფტი	-	კი
ტუალეტის ოთახები	-	კი

თითოეული სართულიდან გასასვლელი საშუალება									
სართულები	დაკავებულობა და დაკავებულობის დატვირთვის ჯამური მაჩვენებელი	მოთხოვნილი გასასვლელების/გასასვლელთან მისადგომის რაოდენობა	გათვალისწინებული გასასვლელების/გასასვლელთან მისადგომის რაოდენობა და ტიპი	გასასვლელი საშუალებების სიგანე(მეტრი)					
				გზა-კიბეები		დერაფანი,		გასასვლელის გზა-კარი	
				მოთხოვნილი	გათვალისწინებული	მოთხოვნილი	გათვალისწინებული	მოთხოვნილი	გათვალისწინებული
I სართული	სვ ჯგუფი (დ.დ. 222); სმ-1 ჯგუფი (დ.დ.1); დს ჯგუფი (დ.დ.2);	2	5 (გზა-კარი)	-	-	-	-	0.82მ.	1.64მ.
II სართული	სვ ჯგუფი (დ.დ. 123);	2	2 (გზა-კიბე)	1.10მ.	1.84მ. 1.46მ.	-	-	0.82მ.	1.66მ.

წყალსადენი სისტემის ფიქსირებული მოწყობილობების რაოდენობა ცხრილი 1602.1-ის მიხედვით													
სართულები	დაკავებულობა და დაკავებულობის დატვირთვის ჯამური მაჩვენებელი	ფიქსირებული მოწყობილობები(ცალი)											
		უნიტაზი		ტუალეტის ხელსაბანები		აბაზანა/შხაპი		სასმელი წყლის ფანტანი		სამომსახურეო ნიჟარა		სამზარეულოს ნიჟარა	
		მოთხოვნილი	გათვალისწინებული	მოთხოვნილი	გათვალისწინებული	მოთხოვნილი	გათვალისწინებული	მოთხოვნილი	გათვალისწინებული	მოთხოვნილი	გათვალისწინებული	მოთხოვნილი	გათვალისწინებული
	სვ ჯგუფი (დ.დ. 222);	2	3	2	5	-	-	1	1	1	1	-	-

I სართული	სმ-1 ჯგუფი (დ.დ.1);	*იმის გათვალისწინებით, რომ სმ-1 ჯგუფად კლასიფიცირებული გენერატორის ოთახი თავისი დანიშნულებიდან გამომდინარე არ იქნება მუდმივად დაკავებული, აღნიშნულიდან გამომდინარე, სმ-1 ჯფუფისთვის არ არის გათვალისწინებული ცალკე წყალსადენი სისტემების მოწყობა*											
	დს ჯგუფი (დ.დ.2);	*ვინაიდან 1602.1 ცხრილი დს ჯგუფისთვის არ აზუსტებს წყალსადენი სისტემების რაოდენობას, აღნიშნული ჯგუფისთვის არ არის გათვალისწინებული ცალკე წყალსადენი სისტემები.*											
II სართული	სვ ჯგუფი (დ.დ. 123);	2	3	2	5	-	-	1	1	1	1	-	-



გეგმა 0.00 ნიშნულზე

მ 1:100

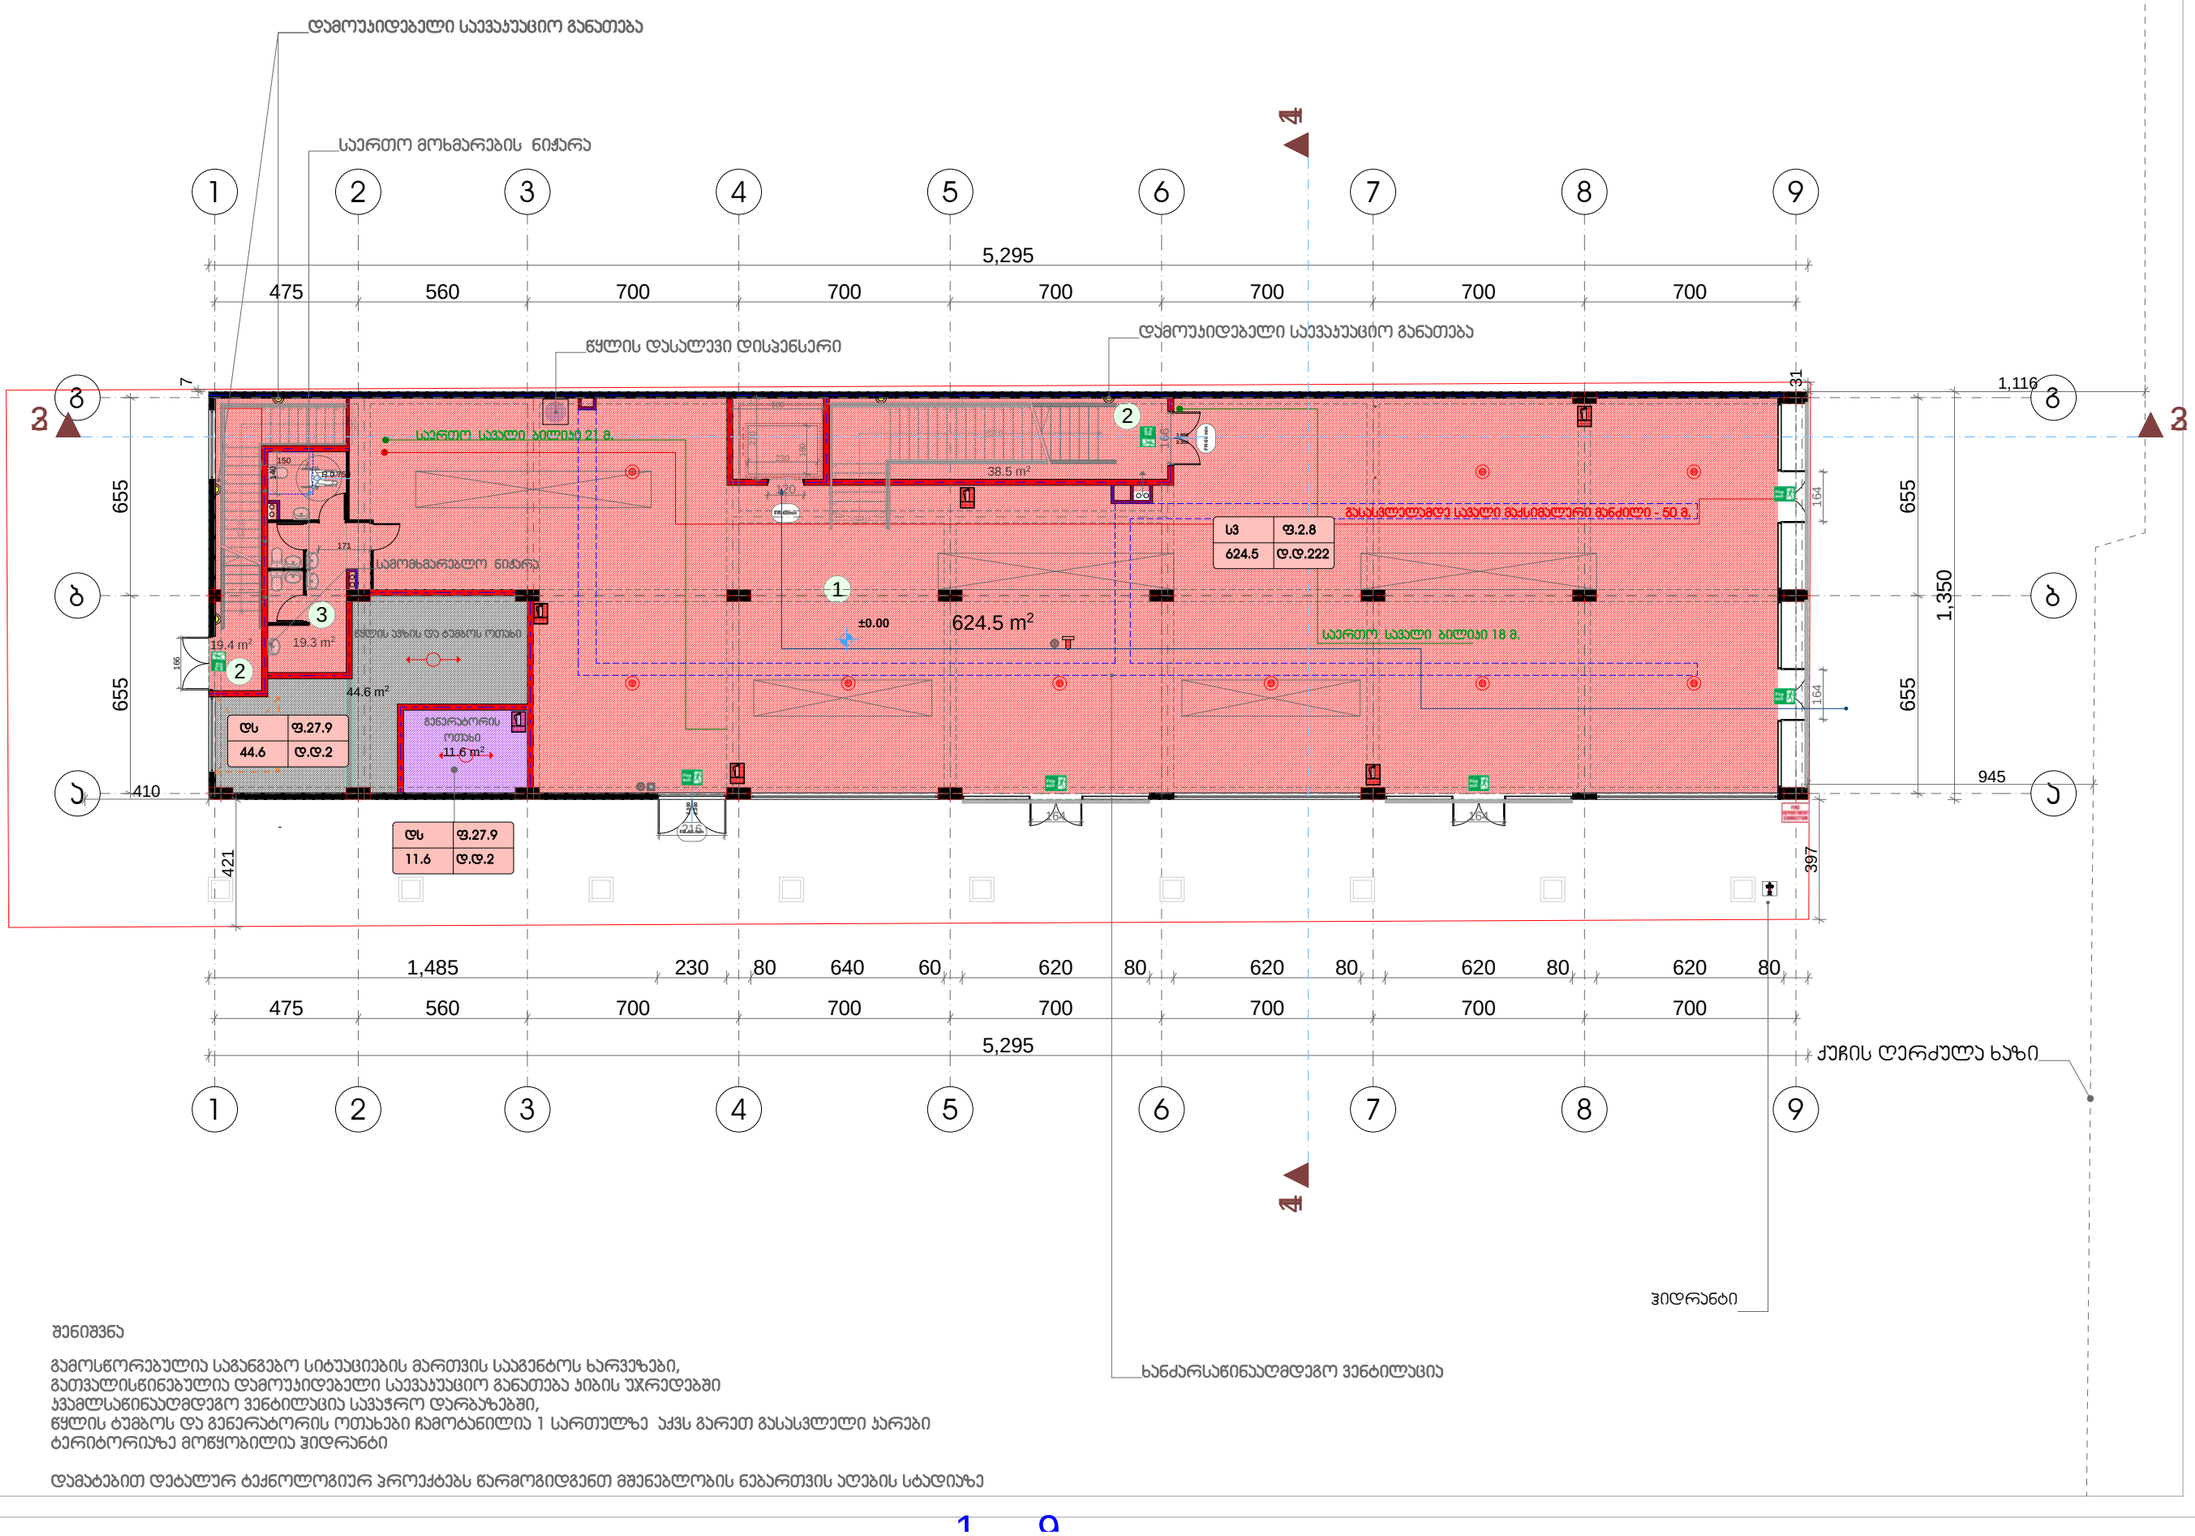

შენიშვნა

გამოსწორებულია საგანგებო სიტუაციების მართვის საგენტოს ხარვეზები,
გათვალისწინებულია დამოუკიდებელი საევაკუაციო განათება ჯიბის უჯრედებში
ჯვამლსაწინააღმდეგო ვენტილაცია სავაჭრო დარბაზებში,
წყლის ტუმბოს და გენერატორის ოთახები ჩამოტანილია 1 სართულზე აქვს გარეთ გასასვლელი კარები
ტერიტორიაზე მოწყობილია ჰიდრანტი

დამატებით დეტალურ ტექნოლოგიურ პროექტებს წარმოგიდგენთ მშენებლობის ნებართვის აღების სტადიაზე

ფორმატი	დაკვეთა №	ფასილის საბალი
ა-3	-	-

ექსპლიკაცია:

1. საოპერაციული ფართი	624,5 მ²
2. ჯიბის უჯრედის ფართი	57.9 მ²
3. დამხმარე ფართი	75.5 მ²

პირობითი ნიშნები

საევაკუაციო საზღვარი

შენიშვნები

ზომები მოცემულია სანტიმეტრებში
ნიშნულები მოცემულია მეტრებში

დამკვეთი:	შპს "ს გ"

არქიტექტურა

თანამდებობა	გვარი / ხელმოწერა
მთ. არქიტექტ.	ი. მირცხულავა
დამამუშავა	ი. მირცხულავა

ნახაზი

გეგმა 0.00 ნიშნულზე

მასშტაბი 1 : 100	თარიღი 07/30/2018

სტადია	ფურცლები	ფურცელი
პროექტი	-	-

გეგმა 4.50 ნიშნულზე

მ 1:100

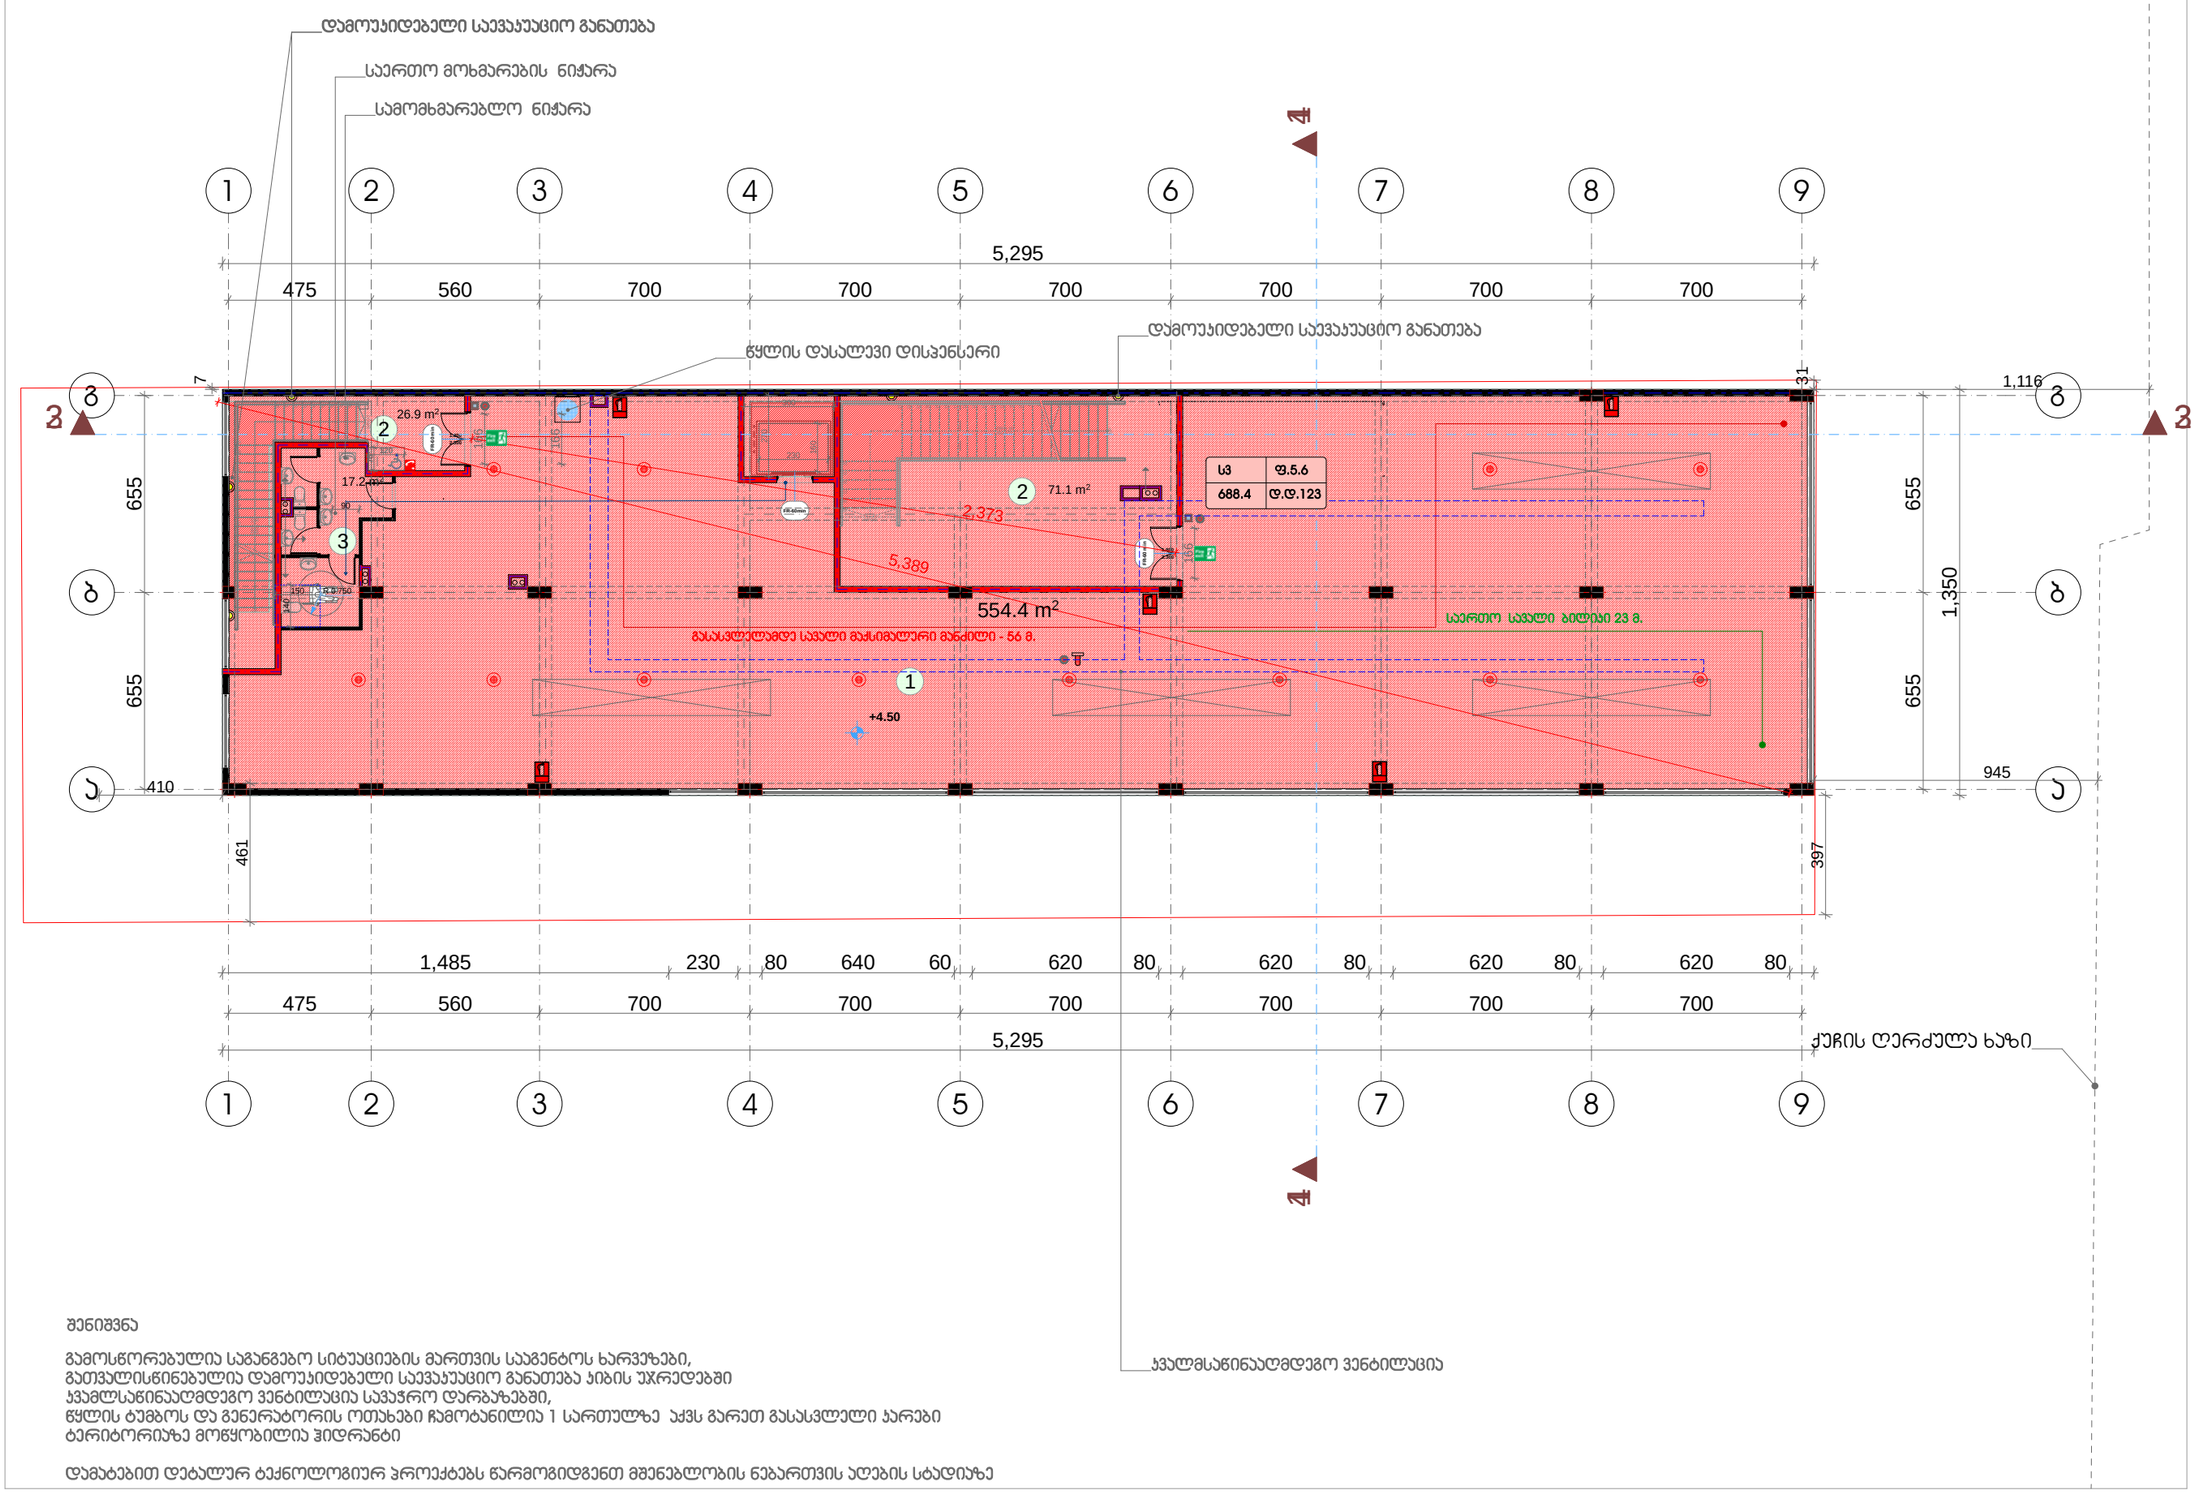

შენიშვნა

გამოსწორებულია საგანგებო სიტუაციების მართვის სააგენტოს ხარვეზები,
გათვალისწინებულია დამოუკიდებელი საევაკუაციო განათება პიბის უჯრედებში
ჯვამლსაწინააღმდეგო ვენტილაცია საბაჯრო დარბაზებში,
წყლის ტუმბოს და გენერატორის ოთახები ჩამოტანილია 1 სართულზე აქვს გარეთ გასასვლელი კარები
ტერიტორიაზე მოწყობილია ჰიდრანტი

დამატებით დეტალურ ტექნოლოგიურ პროექტებს წარმოგიდგენთ მშენებლობის ნებართვის აღების სტადიაზე

ფორმატი	დაკვეთა №	ფაილის სახელი
ა-3	-	-

ექსპლიკაცია:

1. პომპერციული ფართი	554.4 მ²
2. პიბის უჯრედის ფართი	98.0 მ²
3. დამხმარე ფართი	17.2 მ²

პირობითი ნიშნები

საკადასტრო საზღვარი

შენიშვნები

ზომები მოცემულია სანტიმეტრებში
ნიშნულები მოცემულია მეტრებში

დამკვეთი:	შპს "ს გ"

არქიტექტურა

თანამდებობა	გვარი/ხელმოწერა
მთ. არქიტექტორ.	ი. მირცხულავა
დაამუშავა	ი. მირცხულავა

ნახაზი

გეგმა 4.50 ნიშნულზე

მასშტაბი 1 : 100	თარიღი 07/30/2018	
სტადია	ფურცლები	ფურცელი
პროექტი	-	-

გეგმა 9.00 ნიშნულზე

მ 1:100

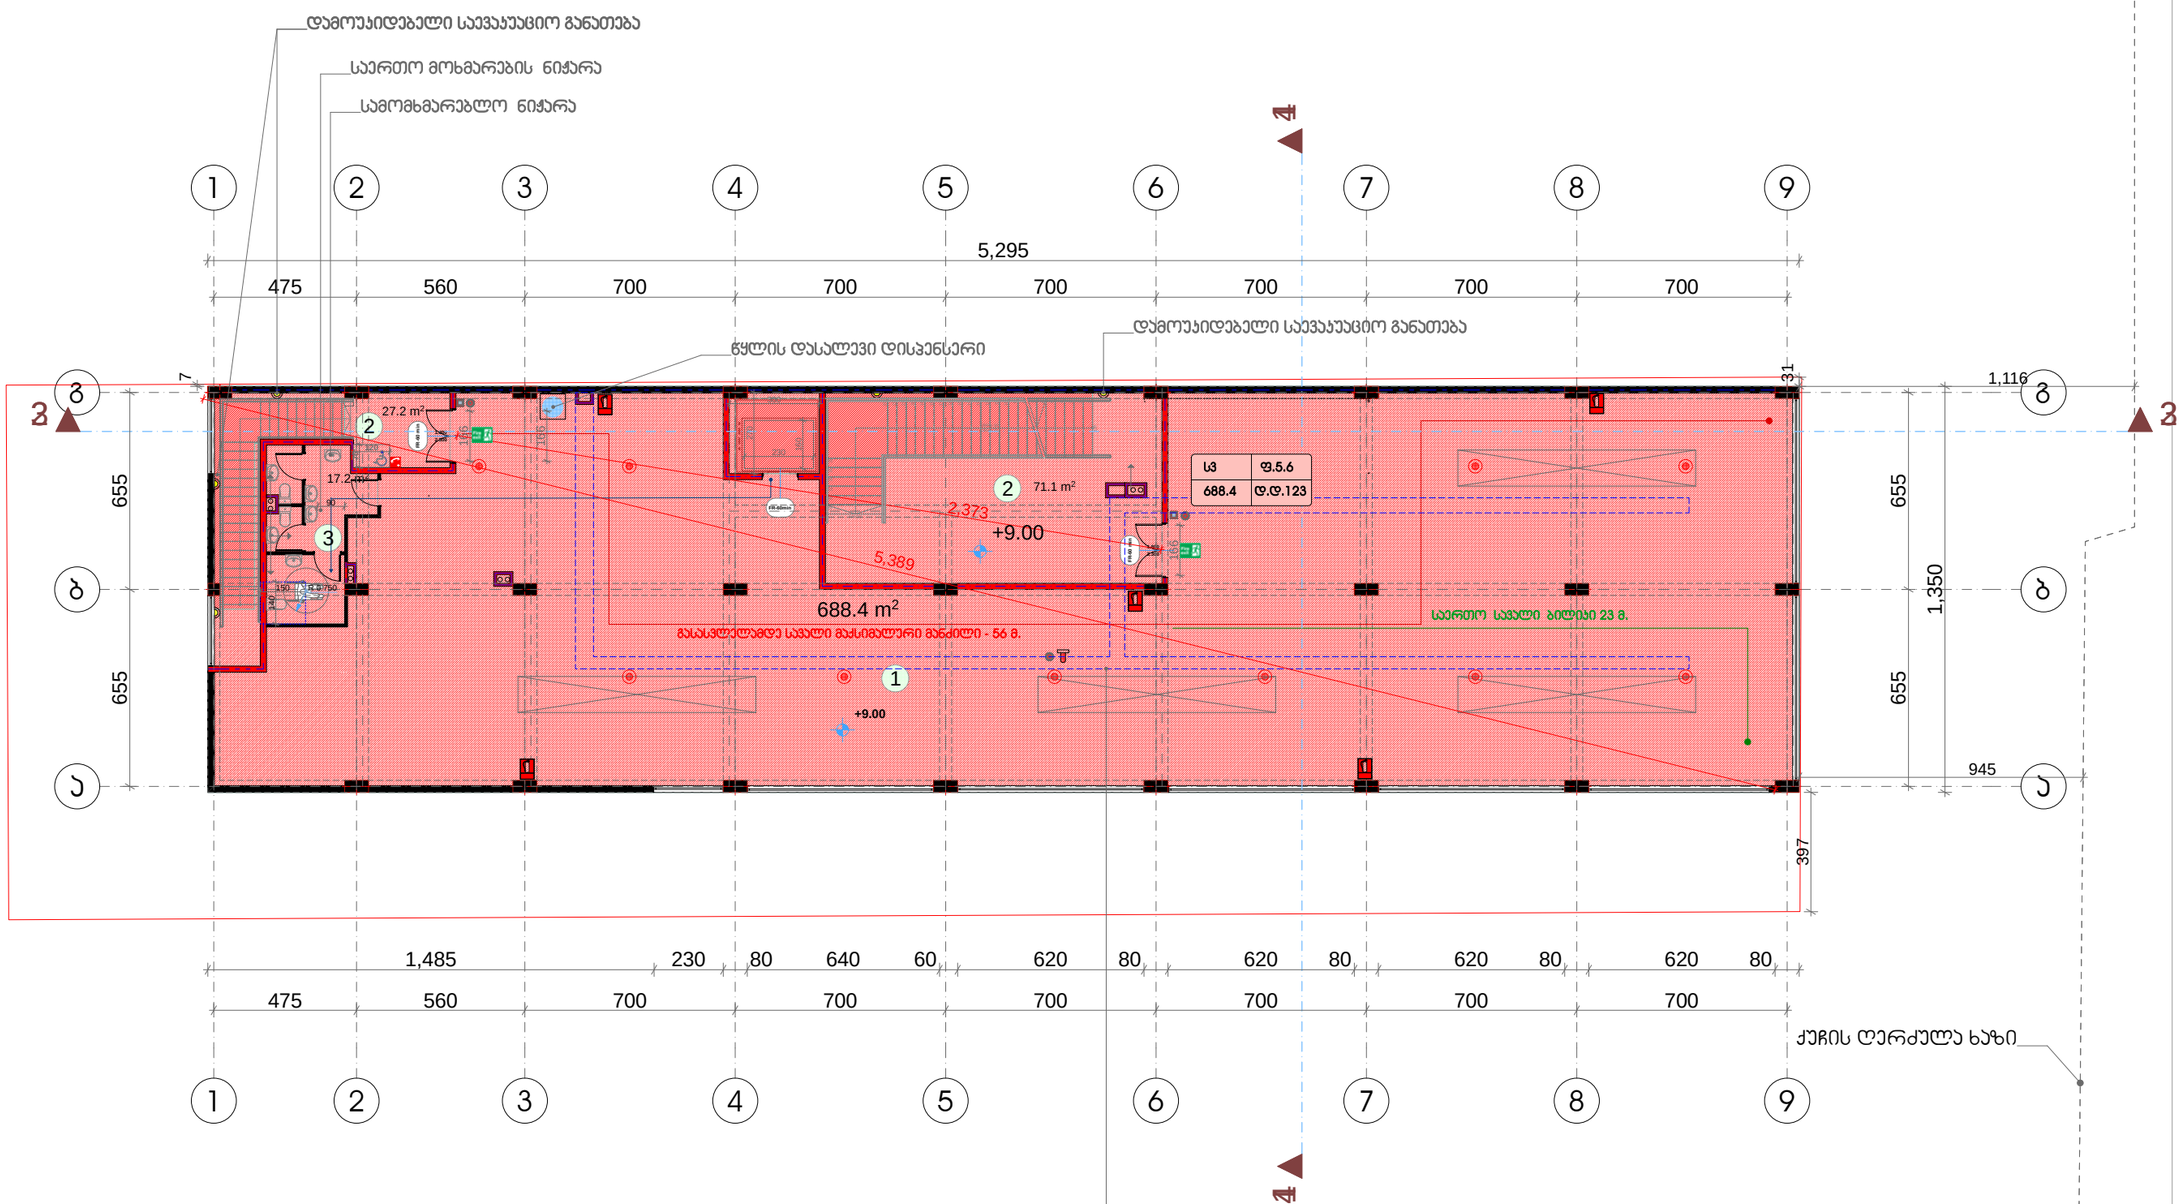

შენიშვნა

გამოსწორებულია საგანგებო სიტუაციების მართვის სააგენტოს ხარვეზები,
გათვალისწინებულია დამოუკიდებელი საევაკუაციო განათება ჯიბის უჯრედებში
ჯამლსაწინააღმდეგო ვენტილაცია სავაჭრო დარბაზებში,
წყლის ტუმბოს და გენერატორის ოთახები ჩამოტანილია 1 სართულზე აქვს გარეთ გასასვლელი კარები
ტერიტორიაზე მოწყობილია ჰიდრანტი

დამატებით დეტალურ ტექნოლოგიურ პროექტებს წარმოგიდგენთ მშენებლობის ნებართვის აღების სტადიაზე

ჯამლსაწინააღმდეგო ვენტილაცია

ფორმატი	დაკვეთა №	ფაილის სახელი
ა-3	-	-

ექსპლიკაცია:

2. ჯიბის უჯრედის ფართი	98.0 მ²
3. დამხმარე ფართი	17.2 მ²

პირობითი ნიშნები

საკადასტრო საზღვარი

შენიშვნები

ზომები მოცემულია სანტიმეტრებში
ნიშნულები მოცემულია მეტრებში

დამკვეთი:	შპს "ს გ"

არქიტექტურა

თანამდებობა	გვარი/ხელმოწერა
მთ. არქიტექტ.	ი. მირცხულავა
დაამოშავა	ი. მირცხულავა

ნახაზი

გეგმა 4.50 ნიშნულზე

მასშტაბი 1 : 100	თარიღი 07/30/2018	
სტადია	ფურცლები	ფურცელი
პროექტი	-	-


















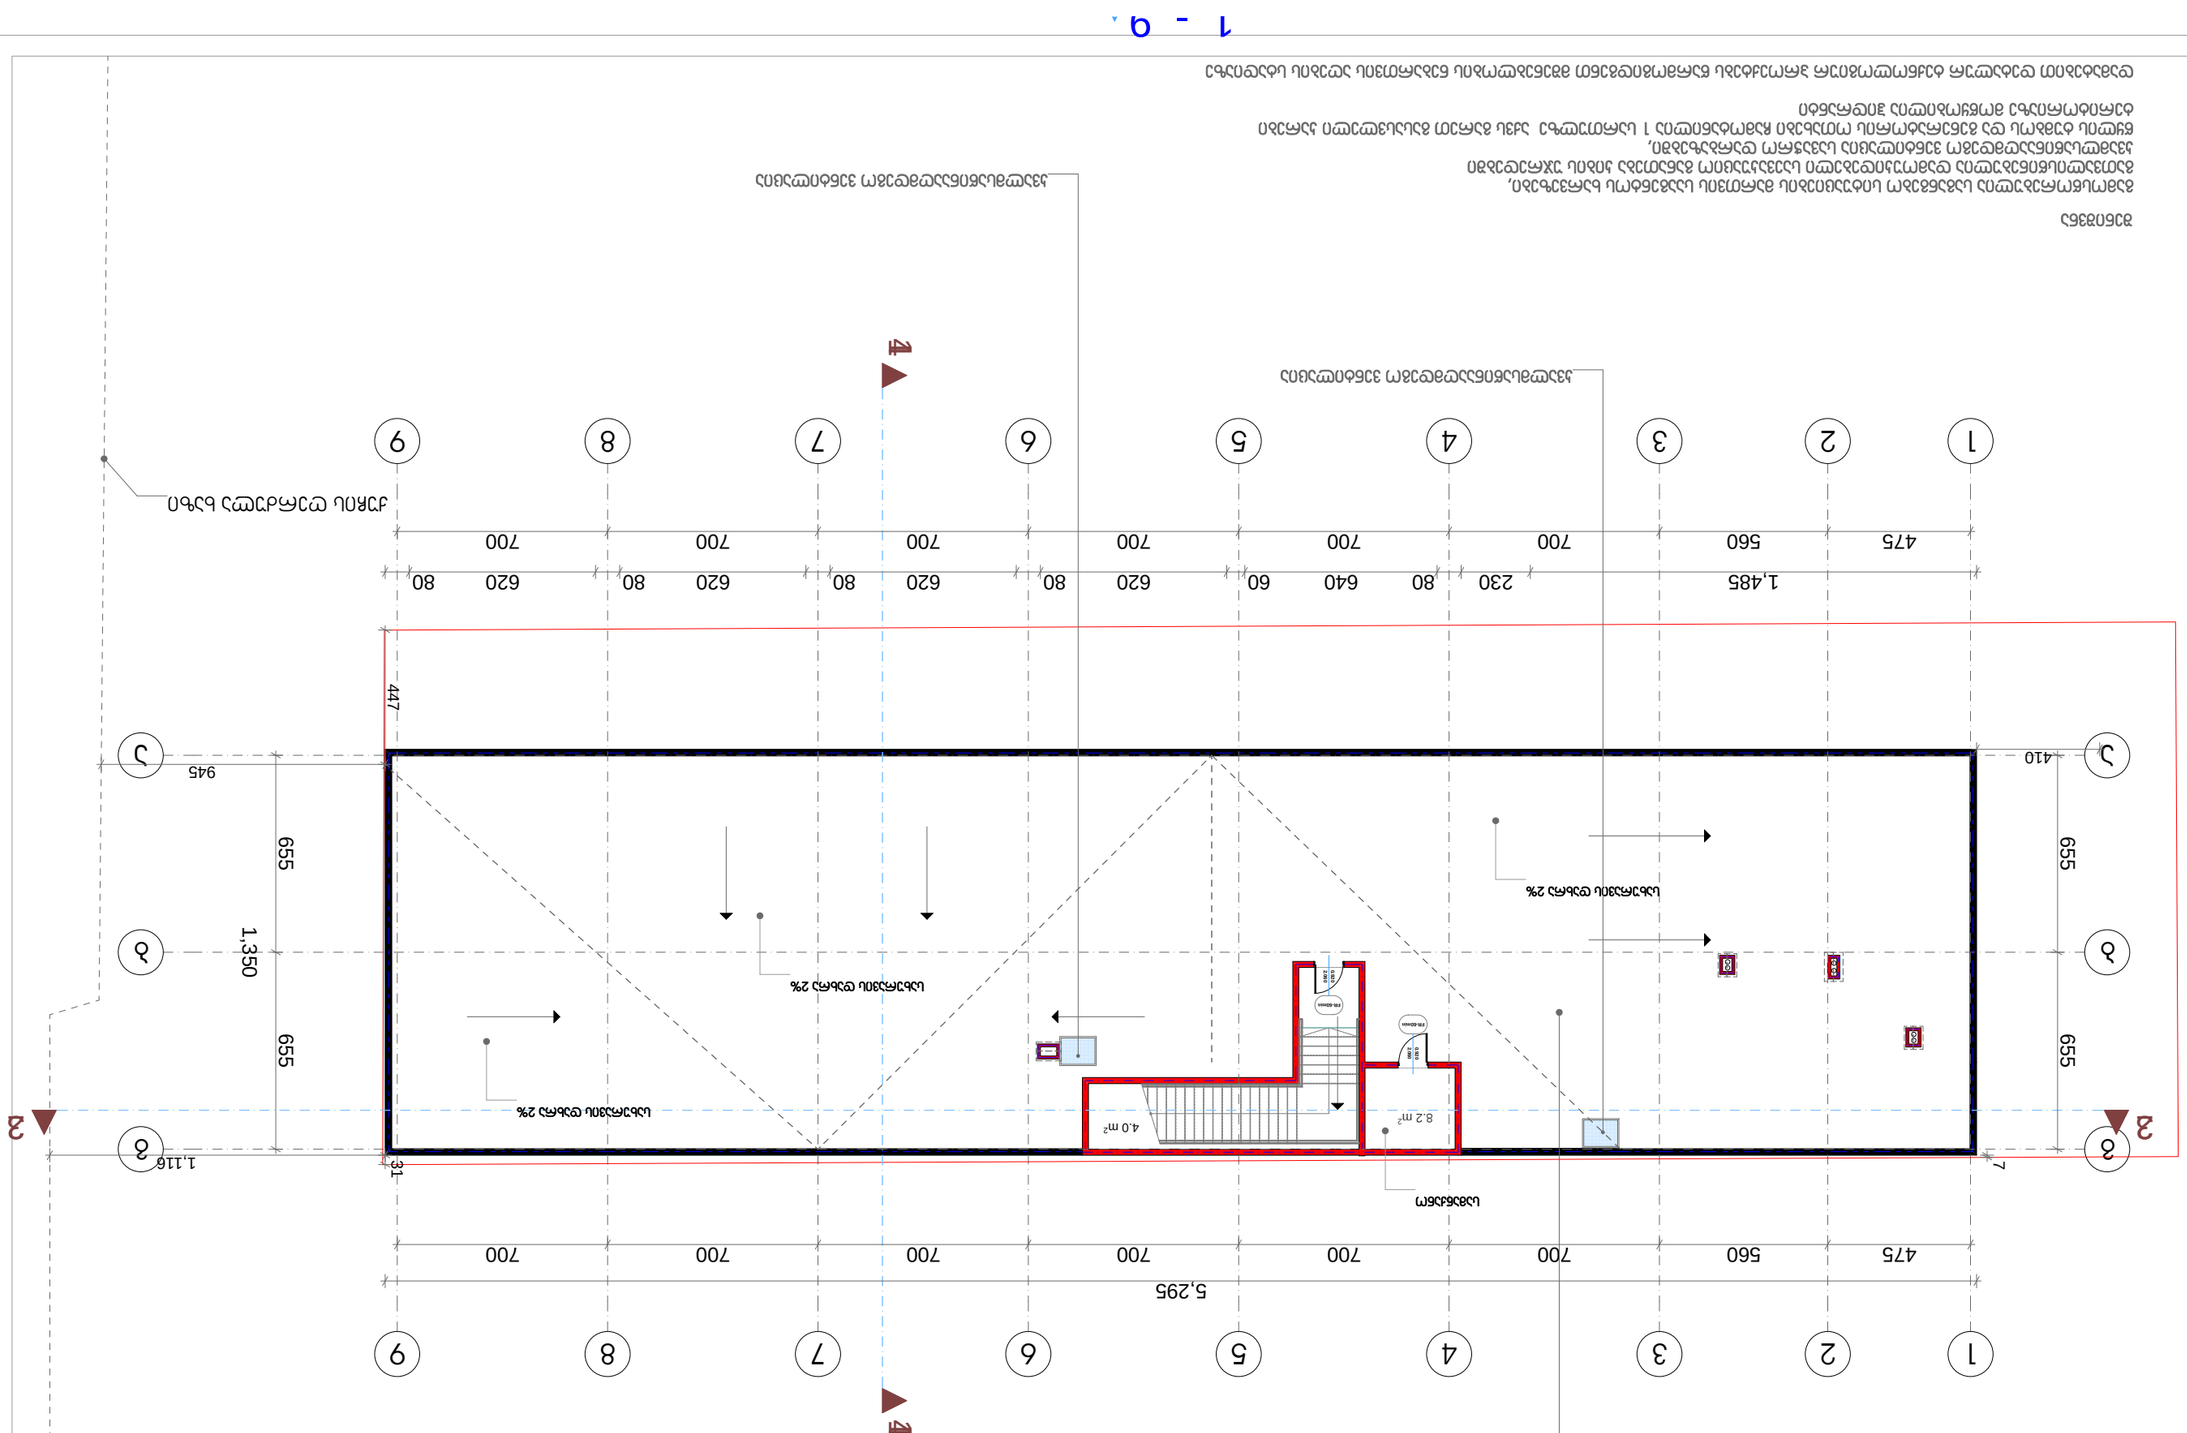
5,295
1,485
475
560
700
230
80
640
60
620
700
1,350
1,116
655
945
410
447
4.0 m²
8.2 m²

გადახურვის გეგმა

მ 1:100

სახურავის ბურულის მასალად გამოყენებულია

ჰიდროსაიზოლაციო ფენა, XPS, ზემოდან ბიტუმის ფენილი

წყალსარინი მილი ზომა 10X10

წყალსარინი მილი ზომა 10X10

წყალსარინი მილი ზომა 10X10

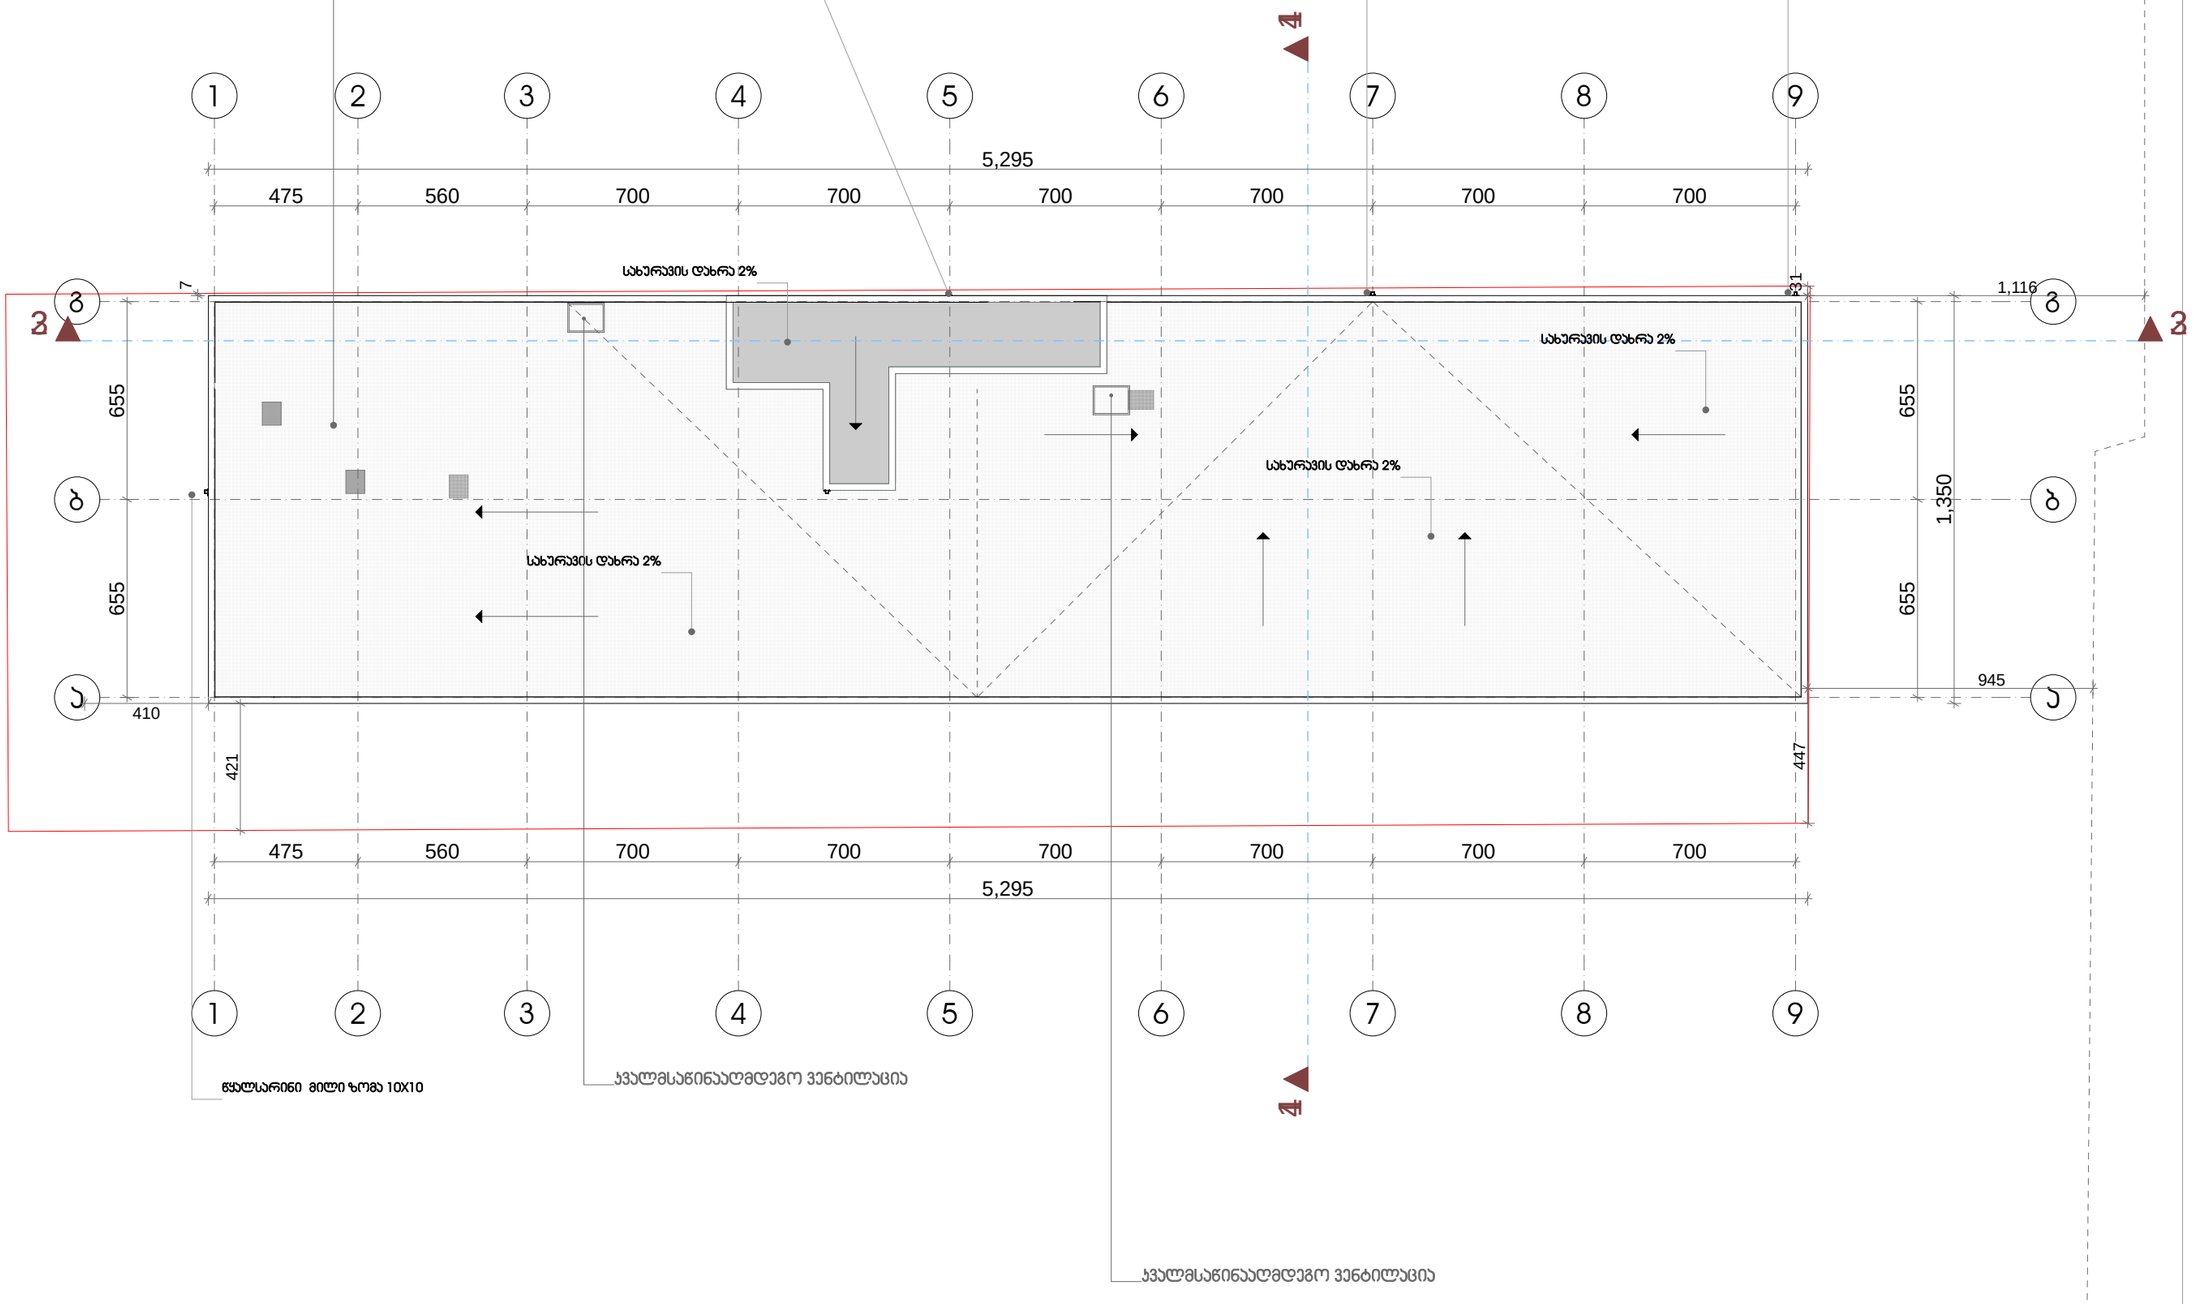

ფორმატი	დაკვეთა №	ფურცლის სახელი
ა-3	-	-

ექსპლიკაცია:

პირობითი ნიშნები

საკადასტრო საზღვარი

შენიშვნები

ზომები მოცემულია სანტიმეტრებში
ნიშნულები მოცემულია მეტრებში

დამკვეთი:	შპს "ს ჭ"
არქიტექტურა	
თანამდებობა	გვარი/ხელმოწერა
მთ. არქიტექტ.	ი. მირცხულავა
დაამუშავა	ი. მირცხულავა
ნახაზი	

გეგმა 0.00 ნიშნულზე

მასშტაბი 1 : 100	თარიღი 07/30/2018

სტადია	ფურცლები	ფურცელი
პროექტი	-	-

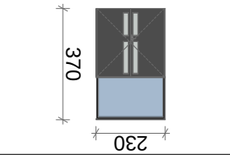
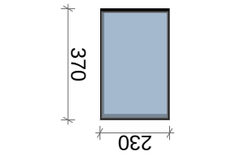
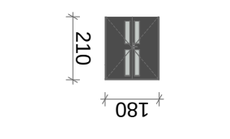
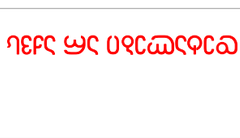
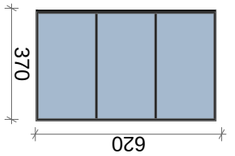
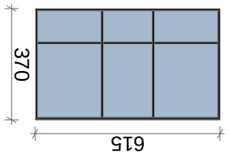
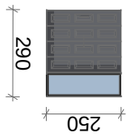
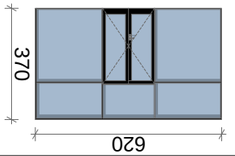
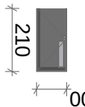
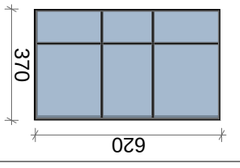
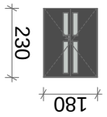
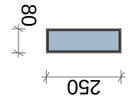










