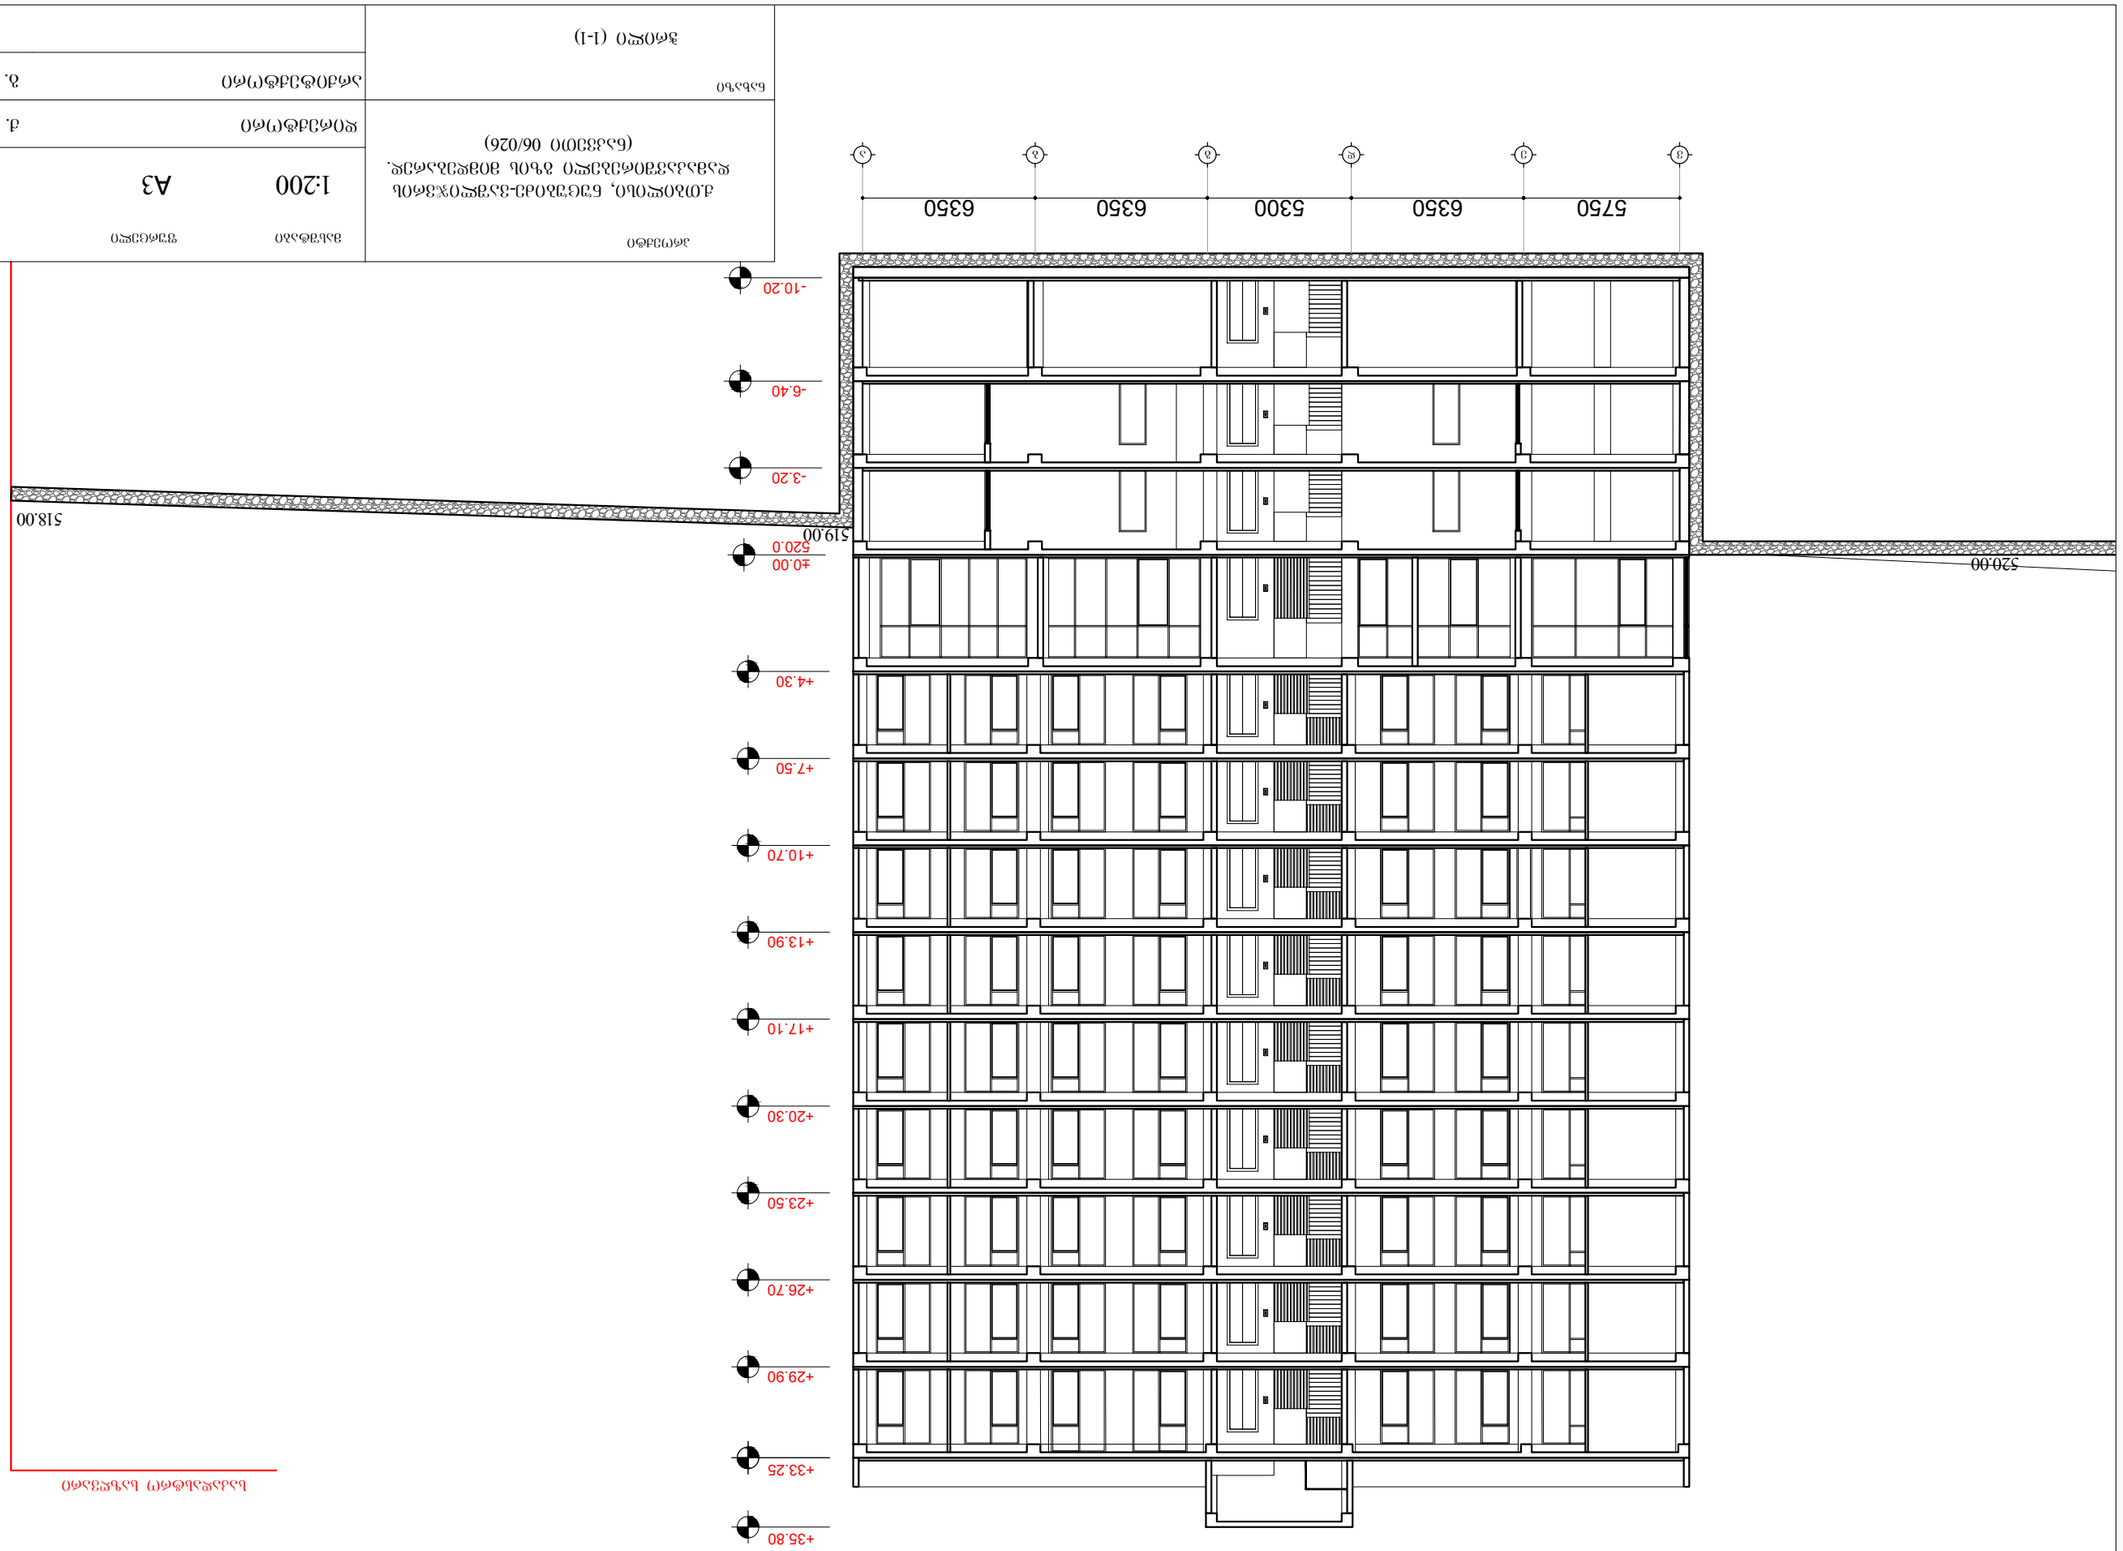

ნახაზის დასახელება		
ჭრილი (1-1)		
ავტორი		ქ. ნანეიშვილი

მშენებლობის რეგულირების ხაზი

საკადასტრო საზღვარი

საკადასტრო საზღვარი

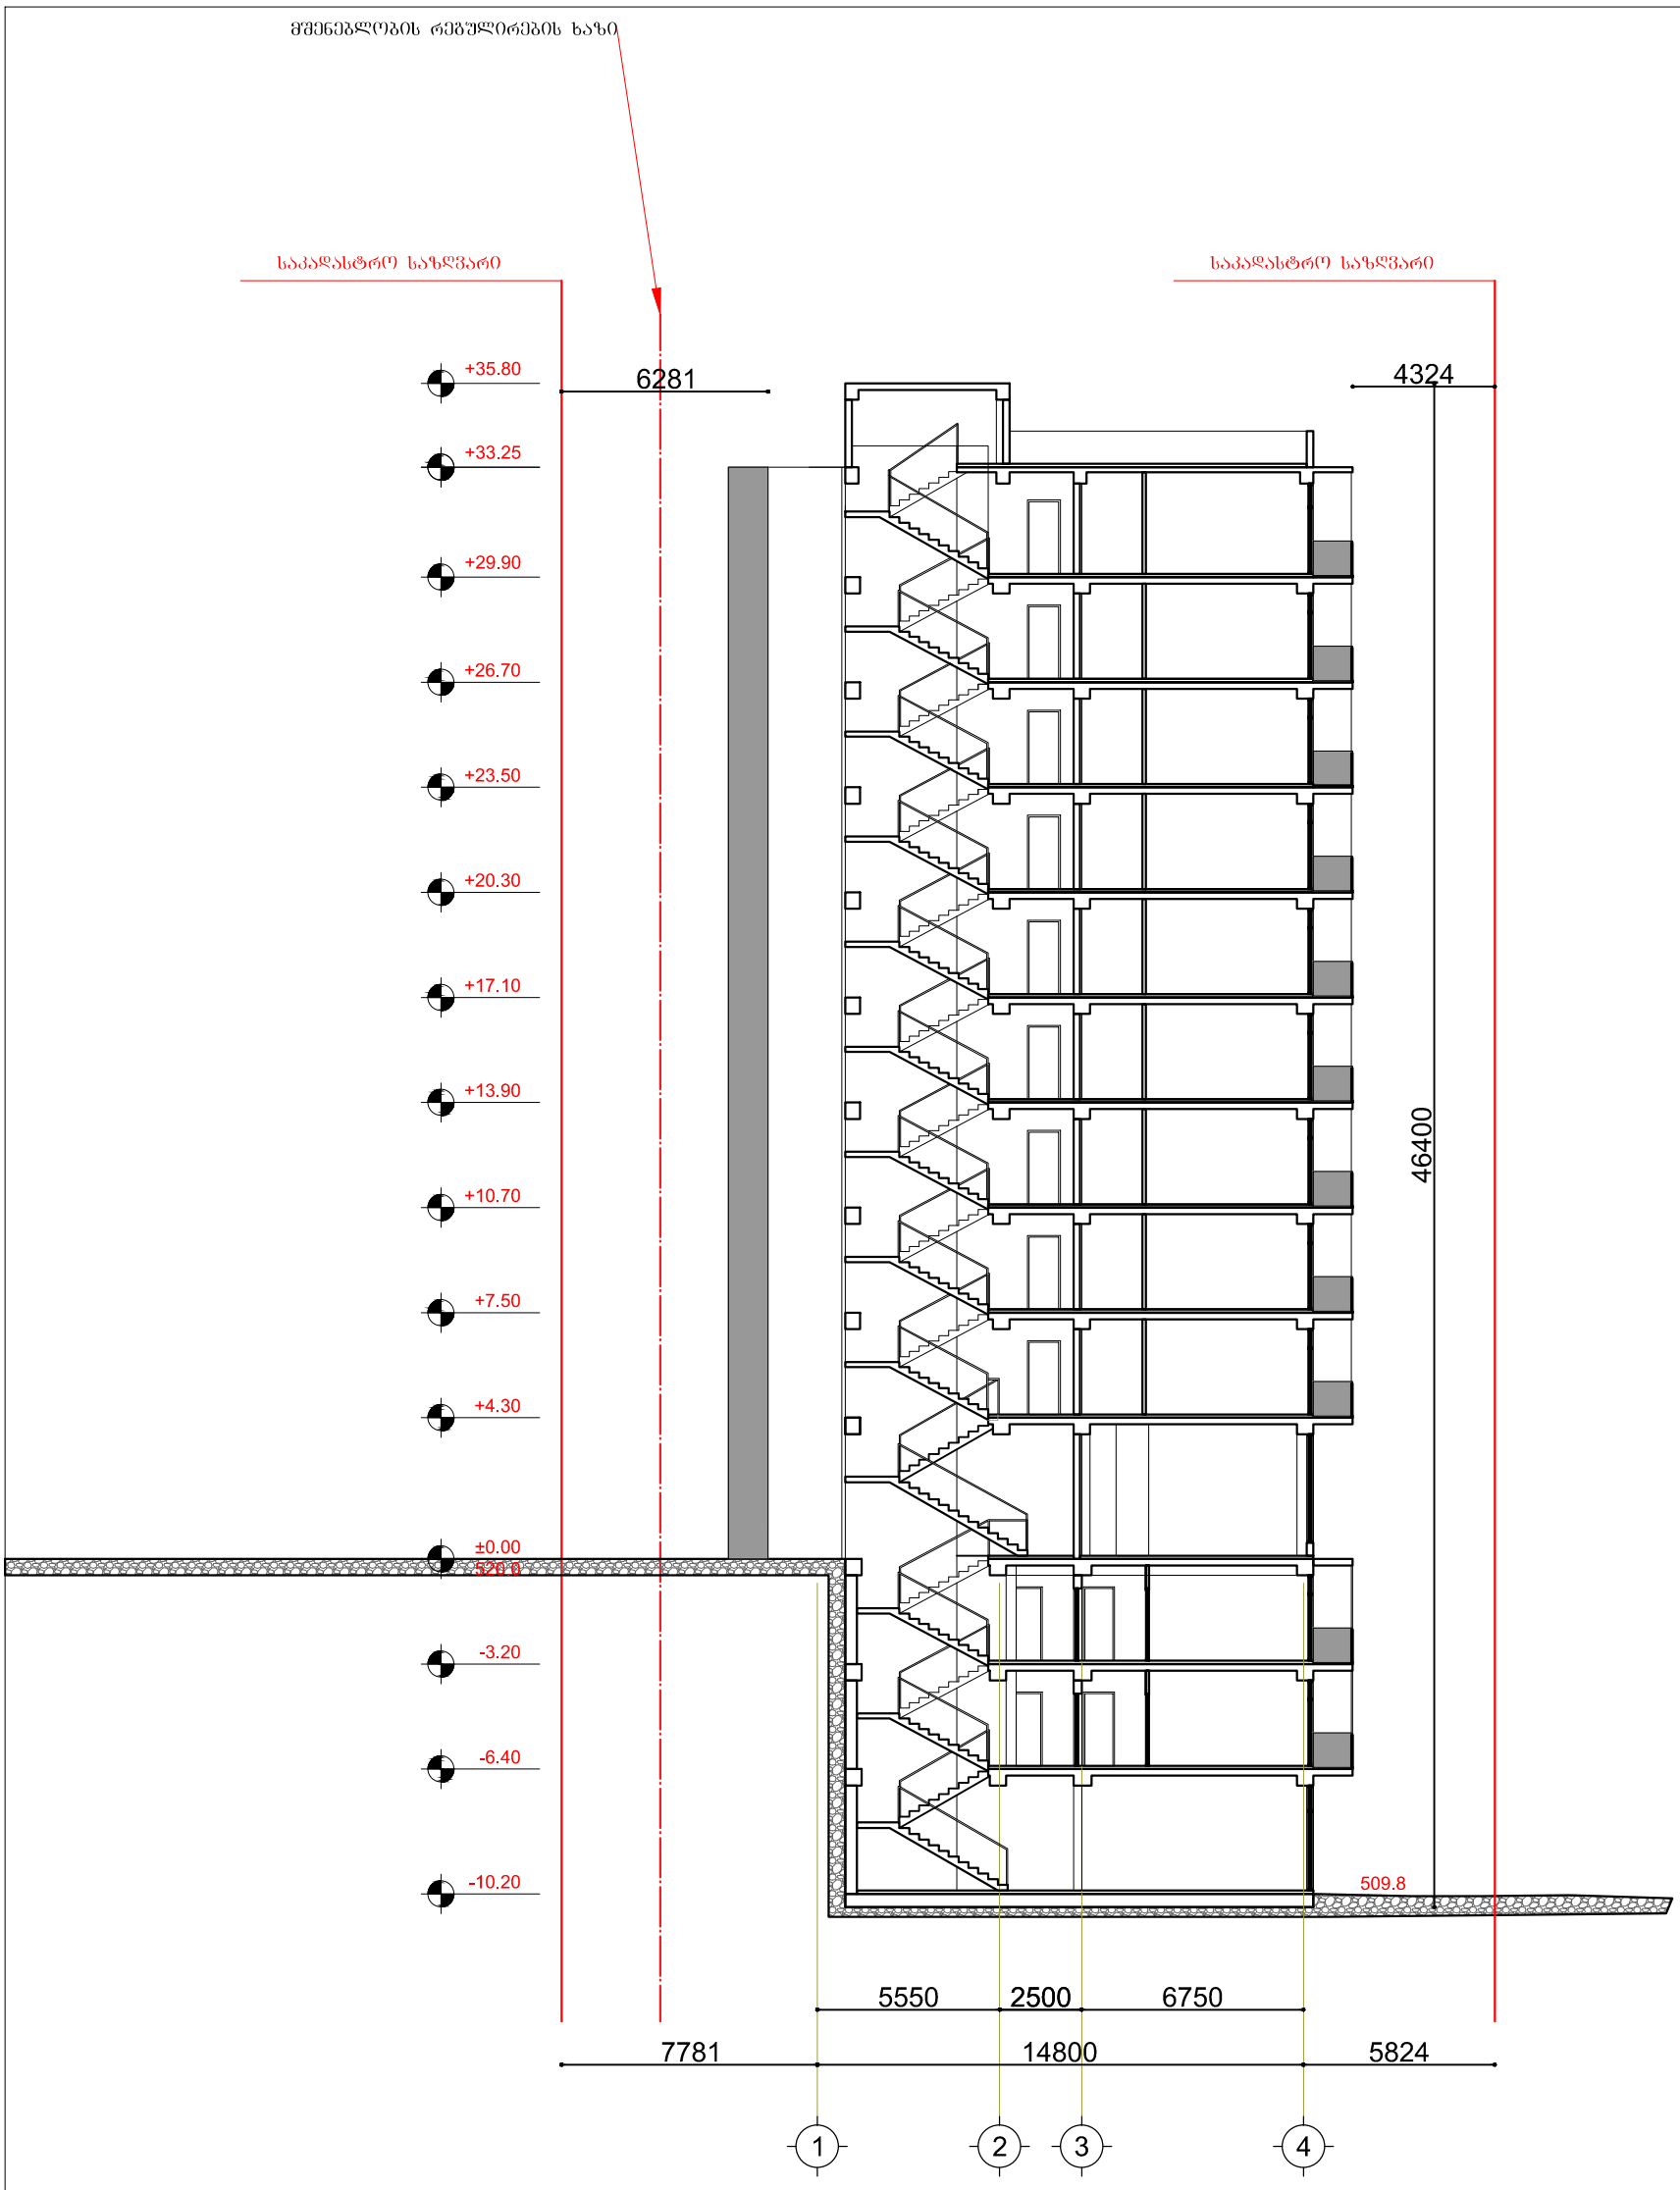

პროექტი ქ.თბილისი, ნუცუბიძე-ვაშლი%ვრის დამაკავშირებელი გზის მიმდებარედ. (ნაკვეთი 06/026)	მასშტაბი 1:200	ფურცელი A3
	დირექტორი	ქ. ზერეკიძე
ნახაზი ჭრილი 2-2	არქიტექტორი	ბ. ნანსქანი