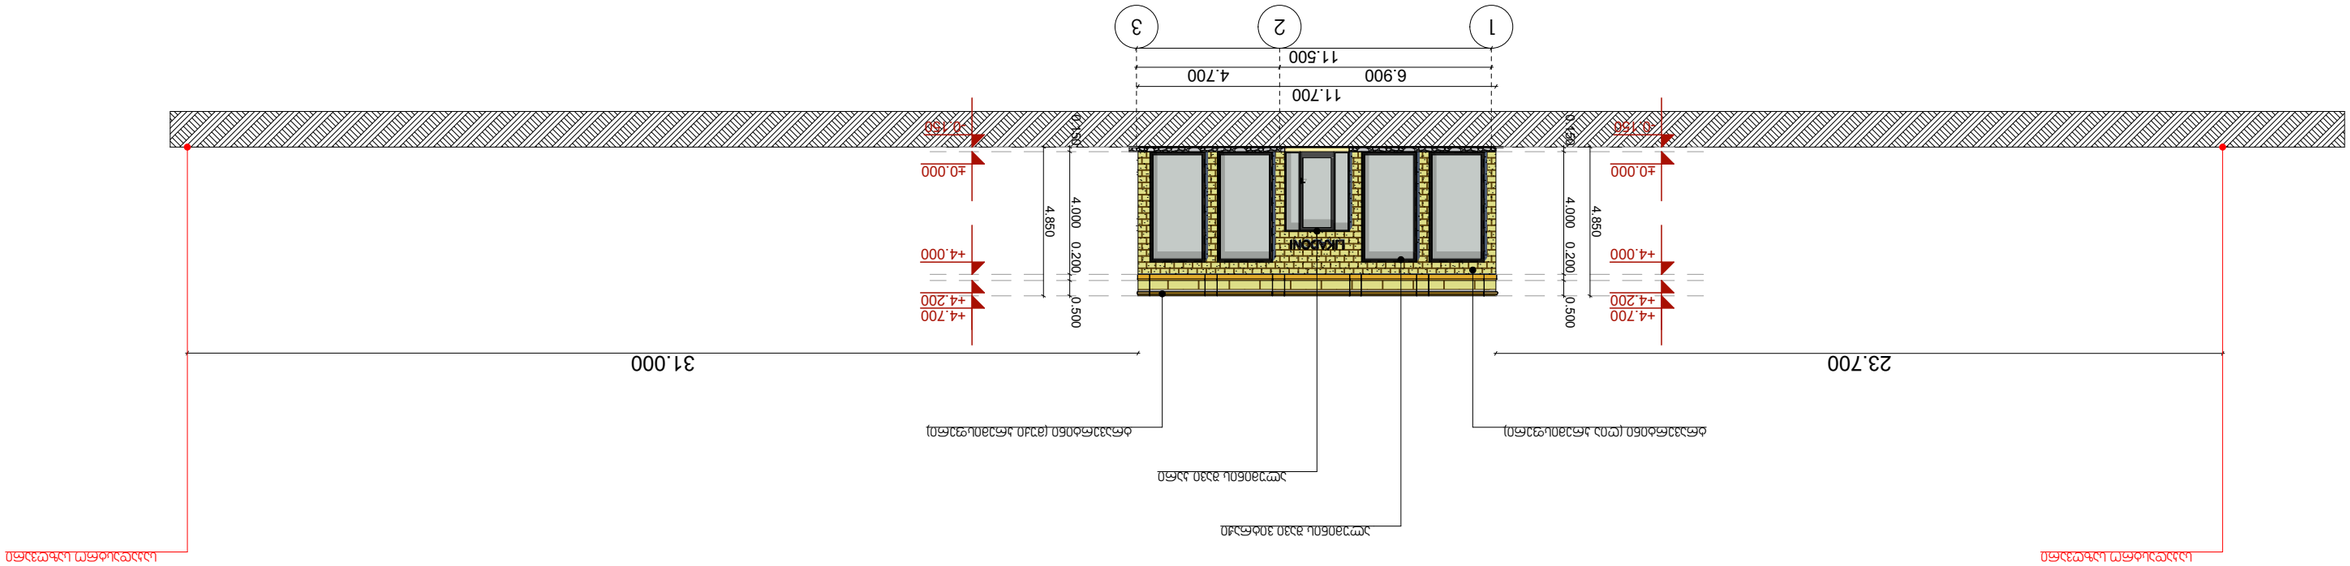

ფასადის 1-3 1:200

	შპს „ფორტისი“					
	ობიექტის დასახელება					
	ფასადის ნახატები					
	ავტორი	ხელმოწერა				
	ტექ. ზედამხედველი					
	პროექტის ხელმძღვანელი					
	ცვლილების ტიპი	ცვლილების №-ები				
	ფასადის ნახატები					
	ტელ: 599 44 56 44 info@fortis.ge					
	ფურცლების რაოდენობა	ფურცლის №				
	6	1				
	2020 წ.					

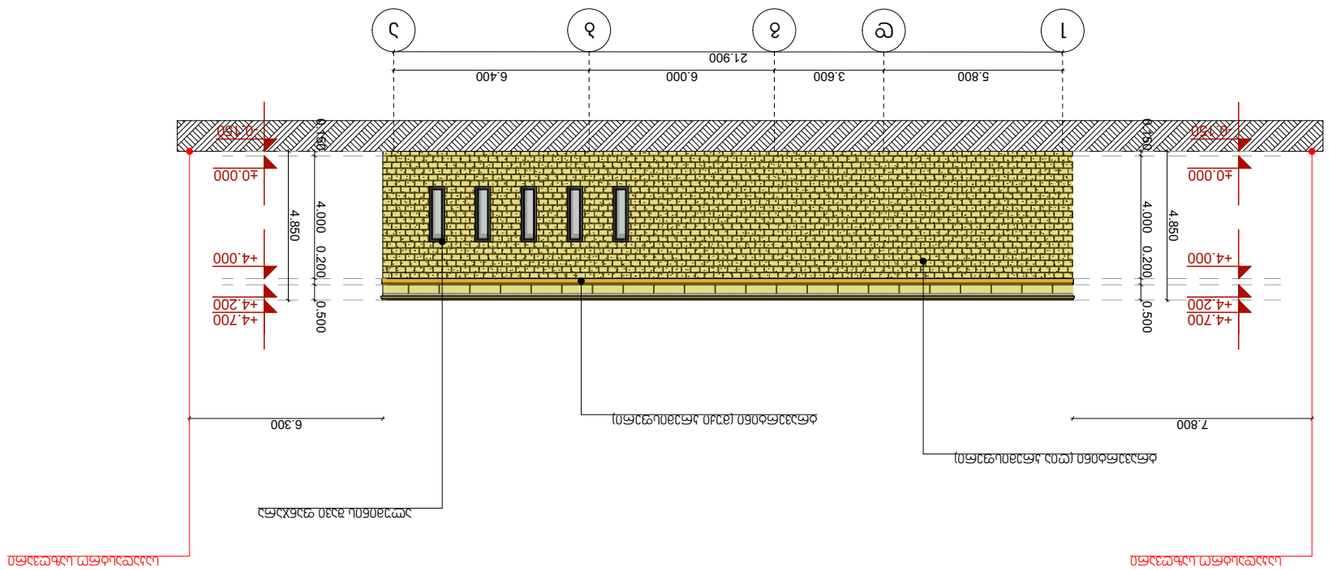

1-ა ფასადი 1:200

					შპს „ფორტისი“	
					ფასადი 1-ა	
					პროექტის ხელმძღვანელი	
					არქიტექტორი	
					კონსტრუქციული ნაწილის ხელმძღვანელი	
					კონსტრუქტორი	

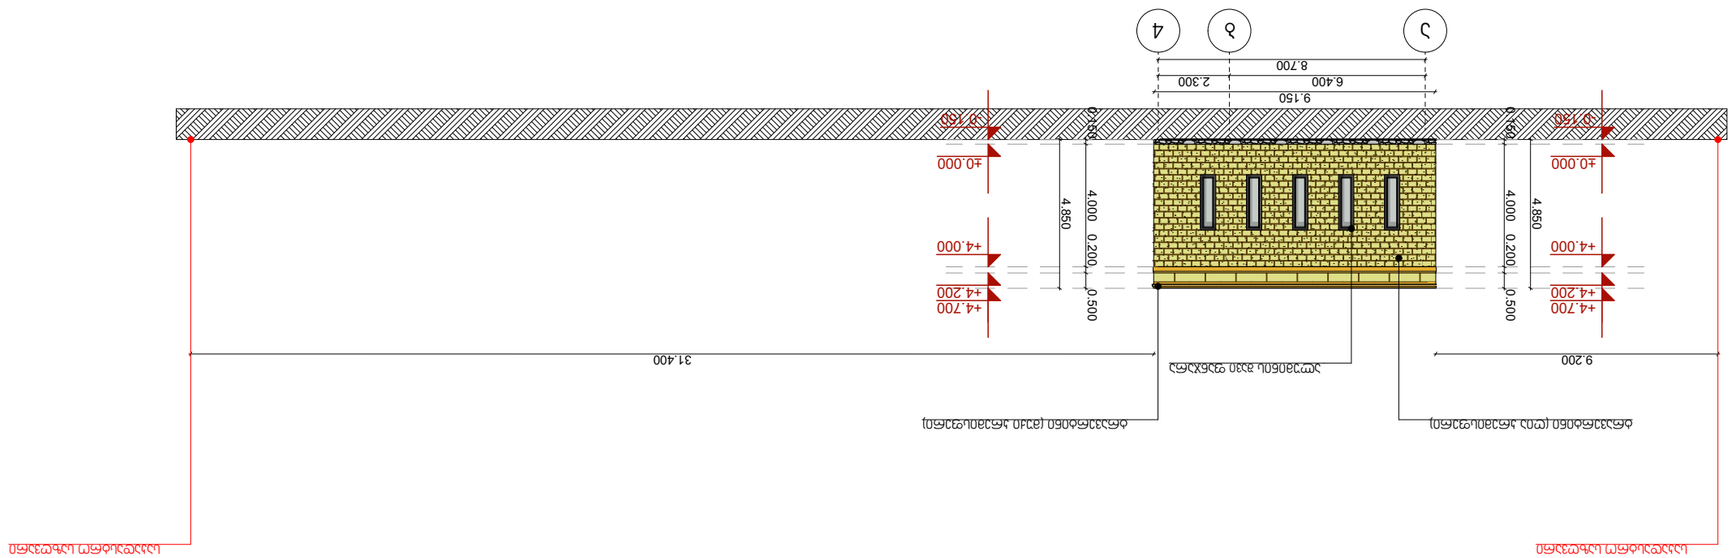

3-4 ფასადის 1:200

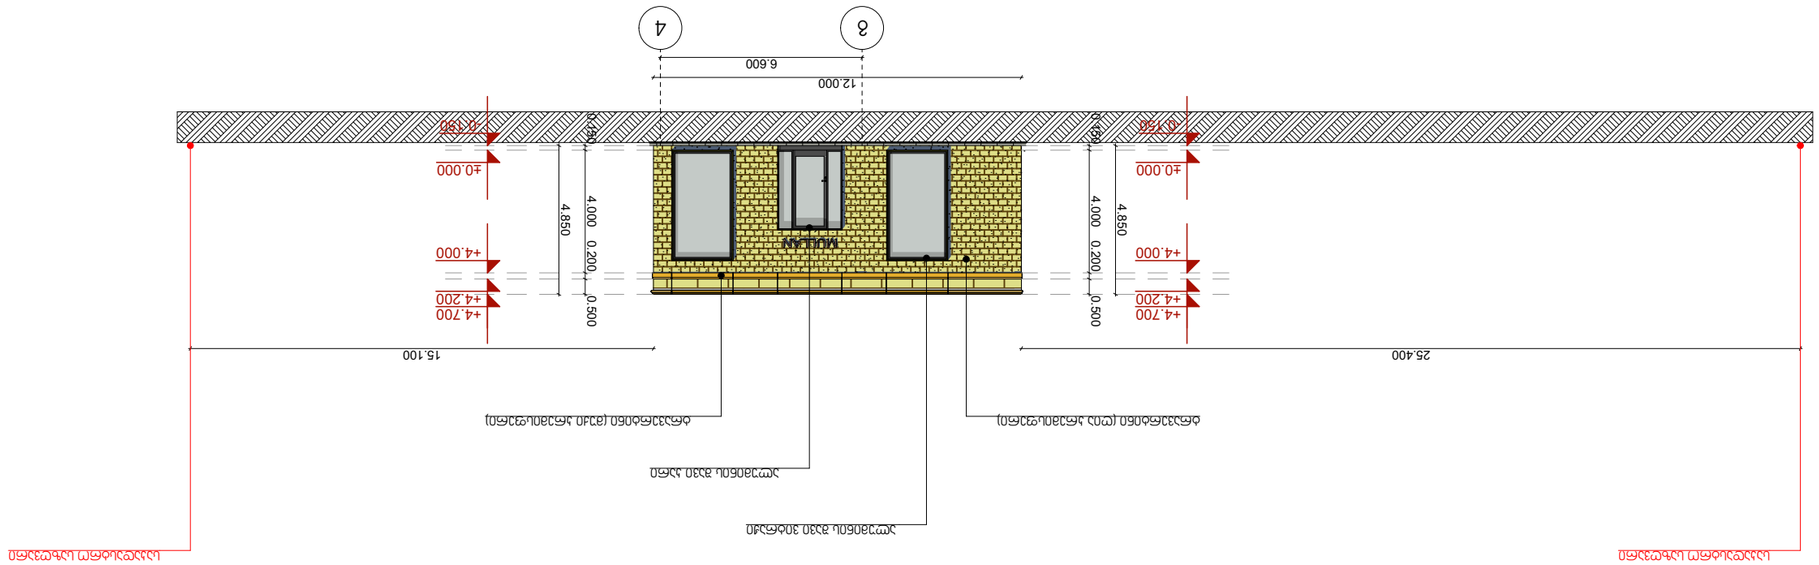

8-4 ფასადი 1:200

				ავტორი		
				ხელმძღვანელი	ფასადი	2020 წ.

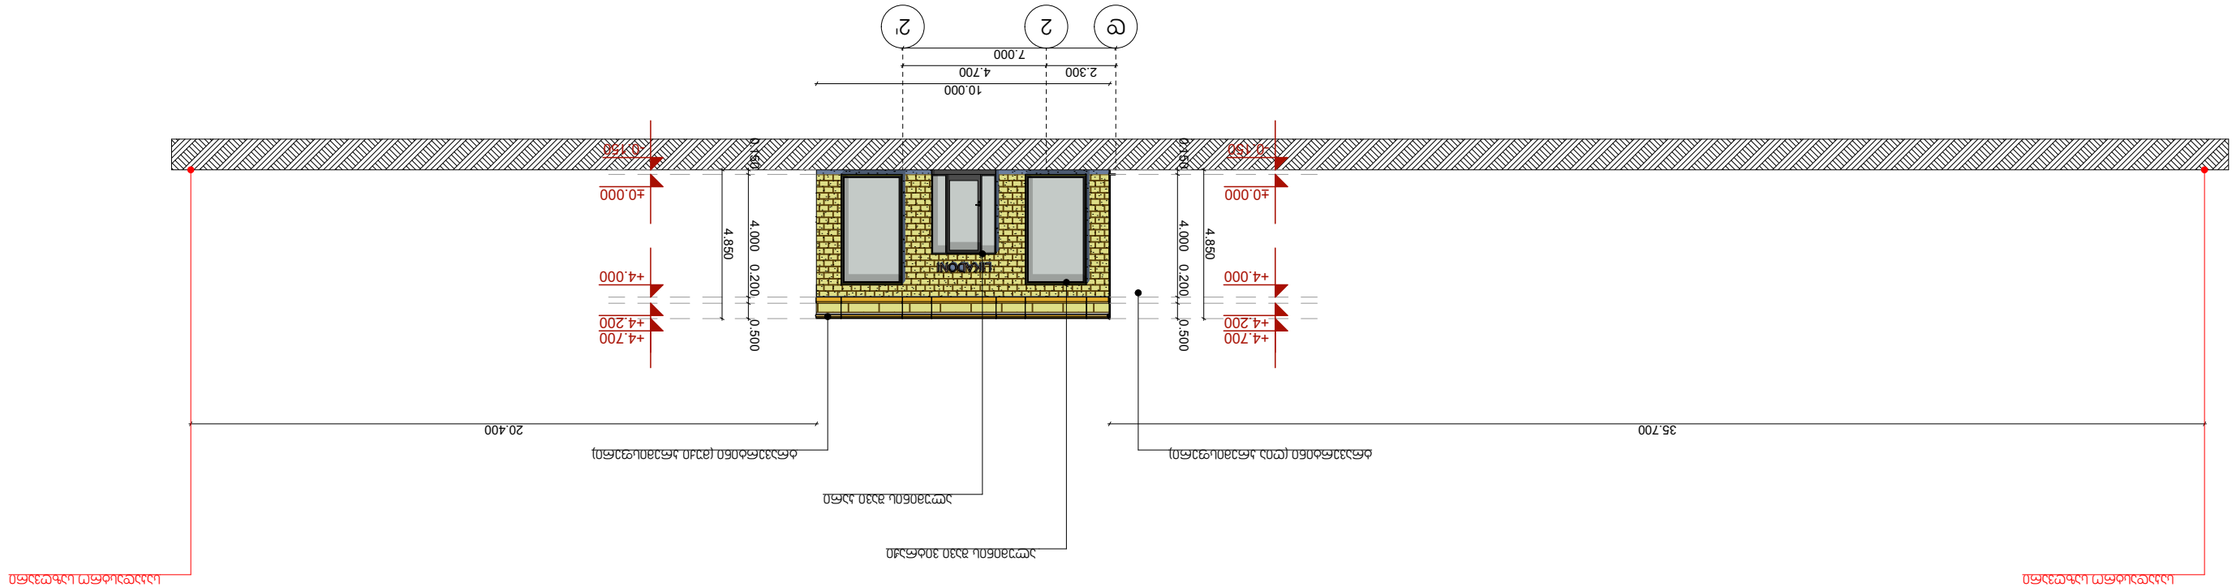

		ფასადის ხედები	
		ფ-2 ფასადი	
		მ.პ.	1:200
		ფასადის ხედები	
		ნ. ნოზაძის N:32	
		ტექნიკური ზედამხედველობა	info@fortis.ge 599 44 56 44
		არქიტექტორი	
		ავტორი	
			2020 წ.