ტოპო გადაღება

ქ. თბილისი, ორხევის დასახლება, მუხაძის ქუჩა №5
(ს/კ: 01.19.17.004.017)

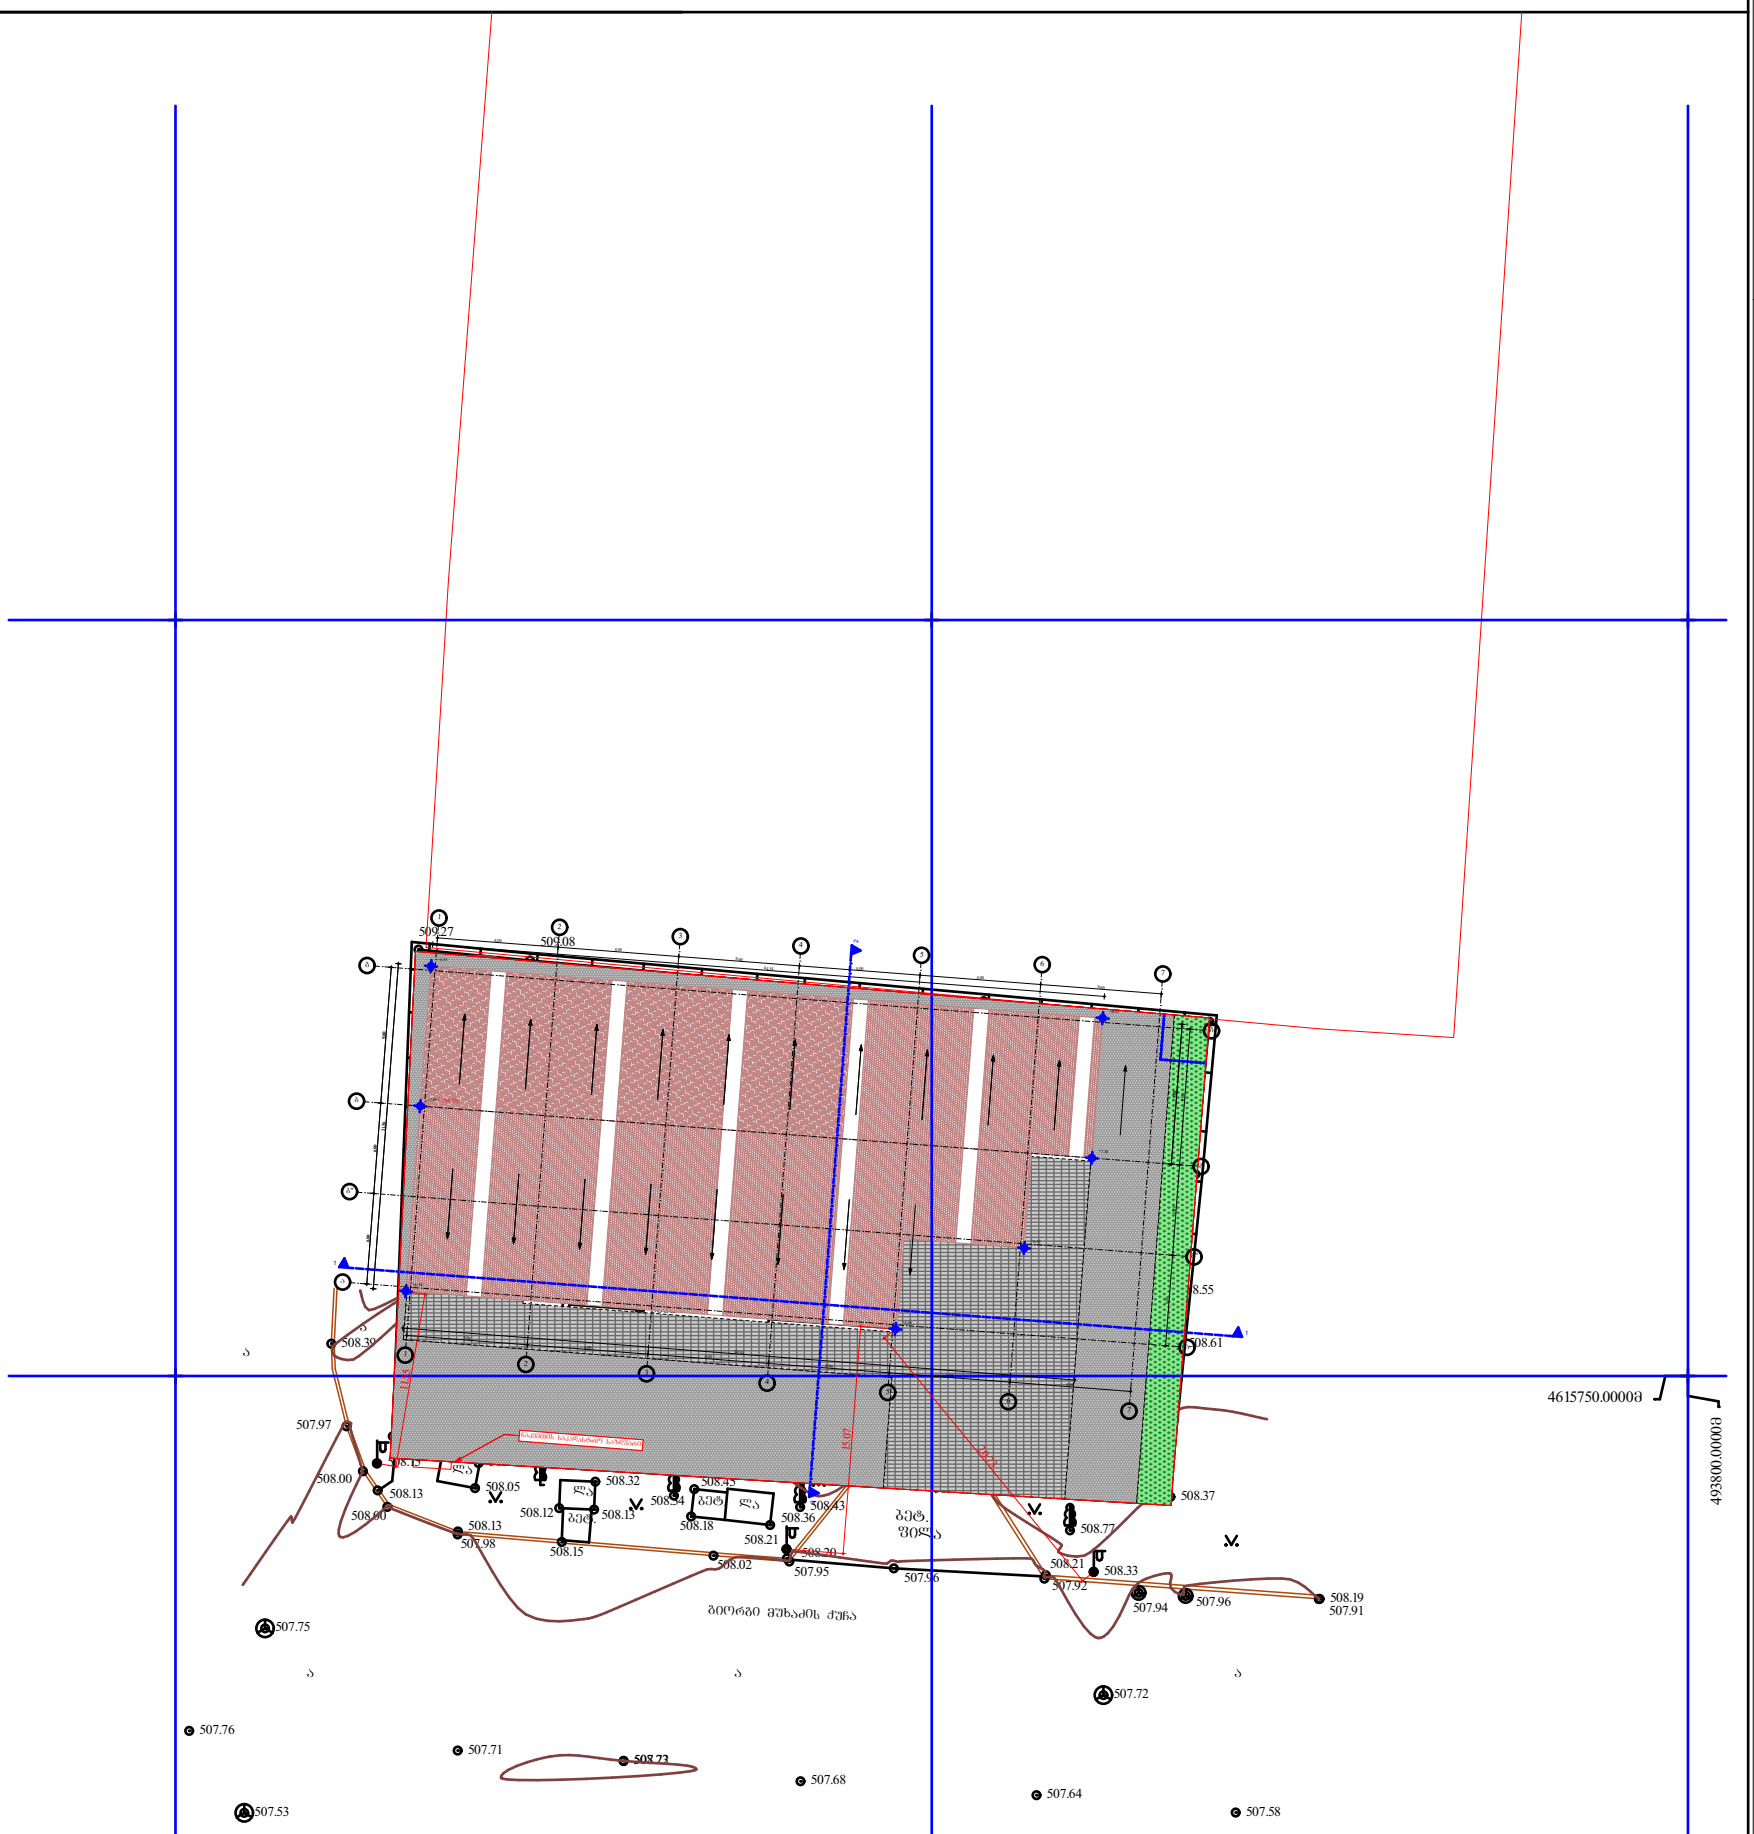
509.27
509.08
508.55
508.39
508.61
507.97
508.00
508.13
508.60
508.05
508.32
508.43
508.12
508.13
508.15
508.34
508.18
508.36
508.43
508.21
508.20
508.02
507.98
507.95
507.96
508.37
508.77
508.21
508.33
507.92
507.94
507.96
508.19
507.91
507.75
507.72
507.76
507.71
507.73
507.68
507.53
507.64
507.58
4615750.0000მ
4938000.0000მ
ბეტ. ფილა
ბეტ. ლა
ბეტ.
ბეტონის ფილა
ბეტონის ლა
ბეტონის ბალუსტრადის ბორდიური
ბეტონის ბორდიური
ბეტონის ბალუსტრადი
ბეტონის ბალუსტრადი
ბეტონის ბალუსტრადი



