
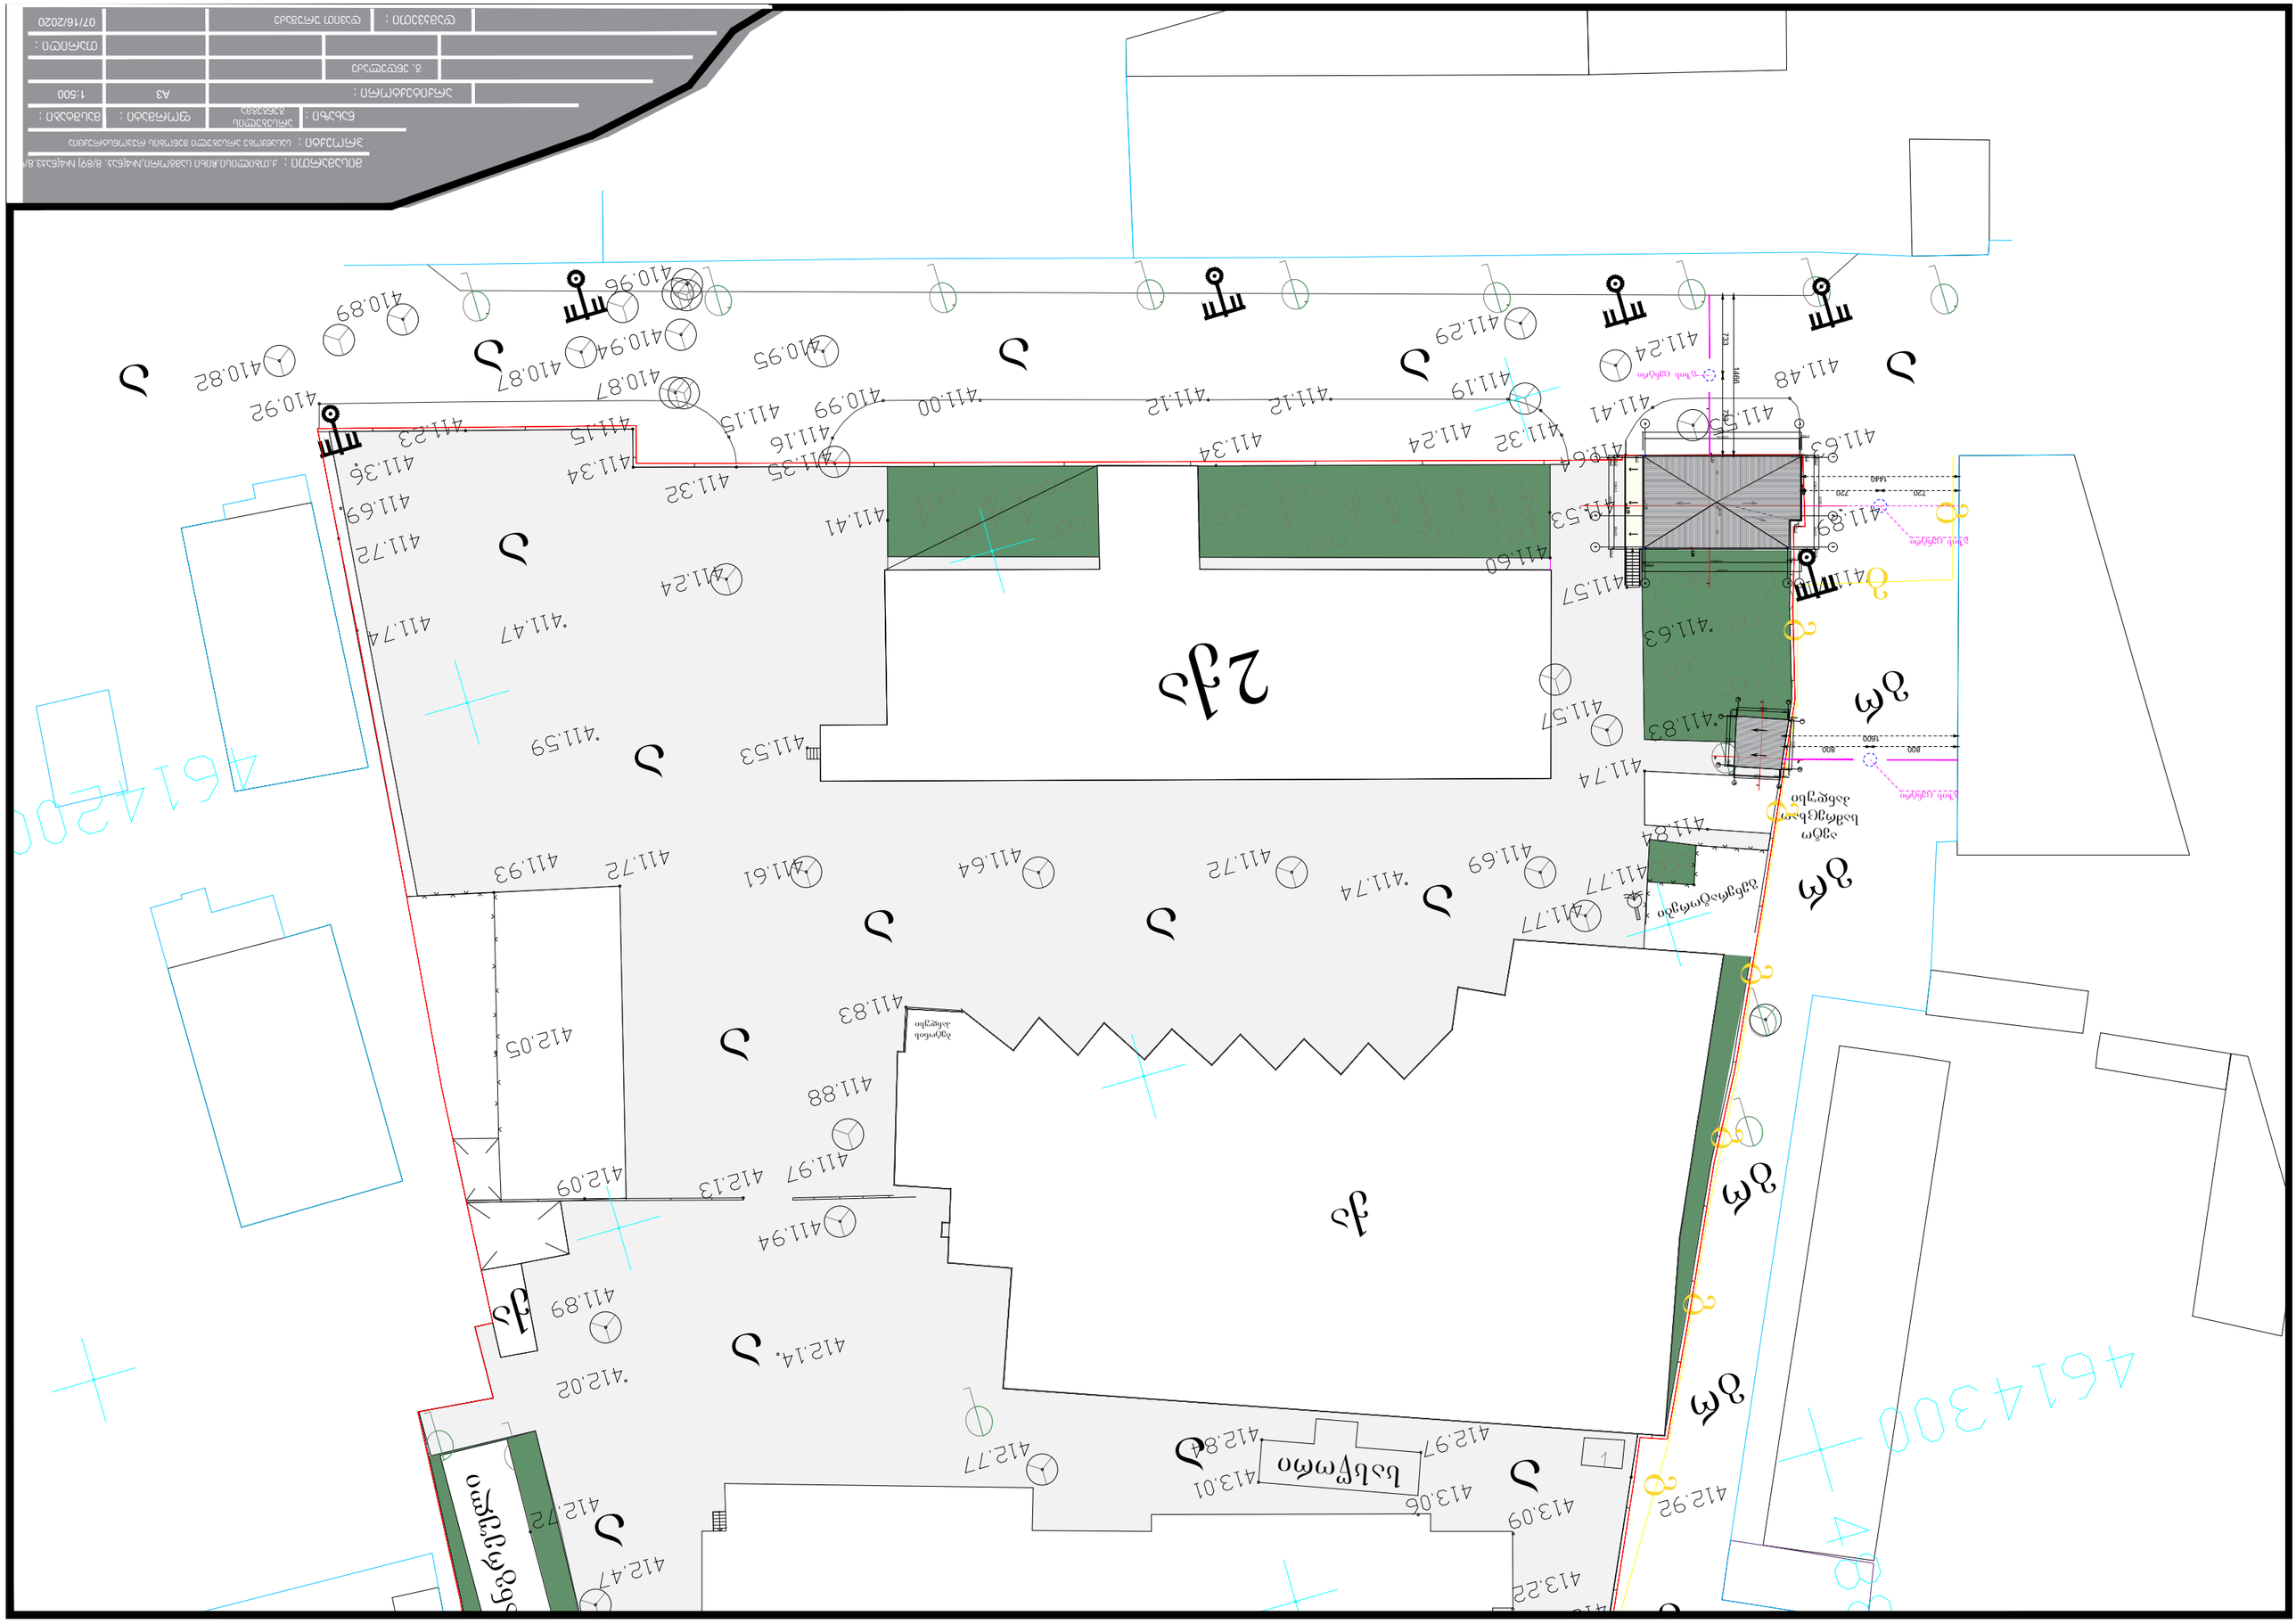

ჯორექტირებული სიმაღლის განსაზღვრის სქემა

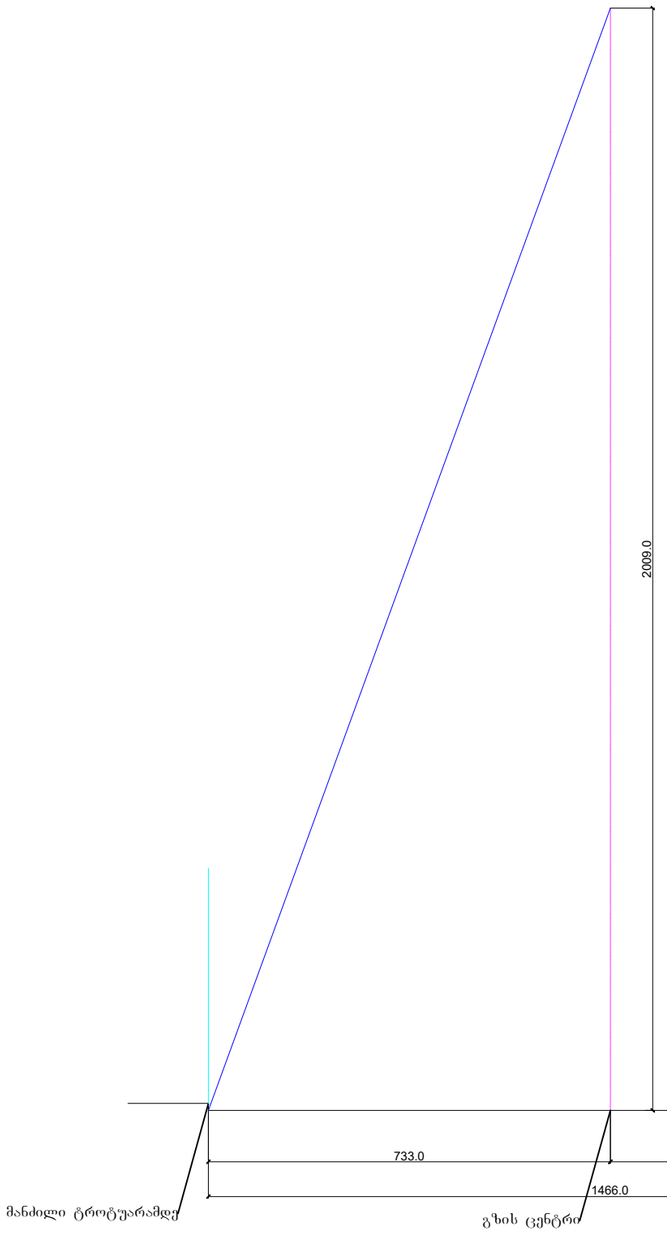

H=L/0.35

H=20.9m

ჭრილი ,,1-1,,

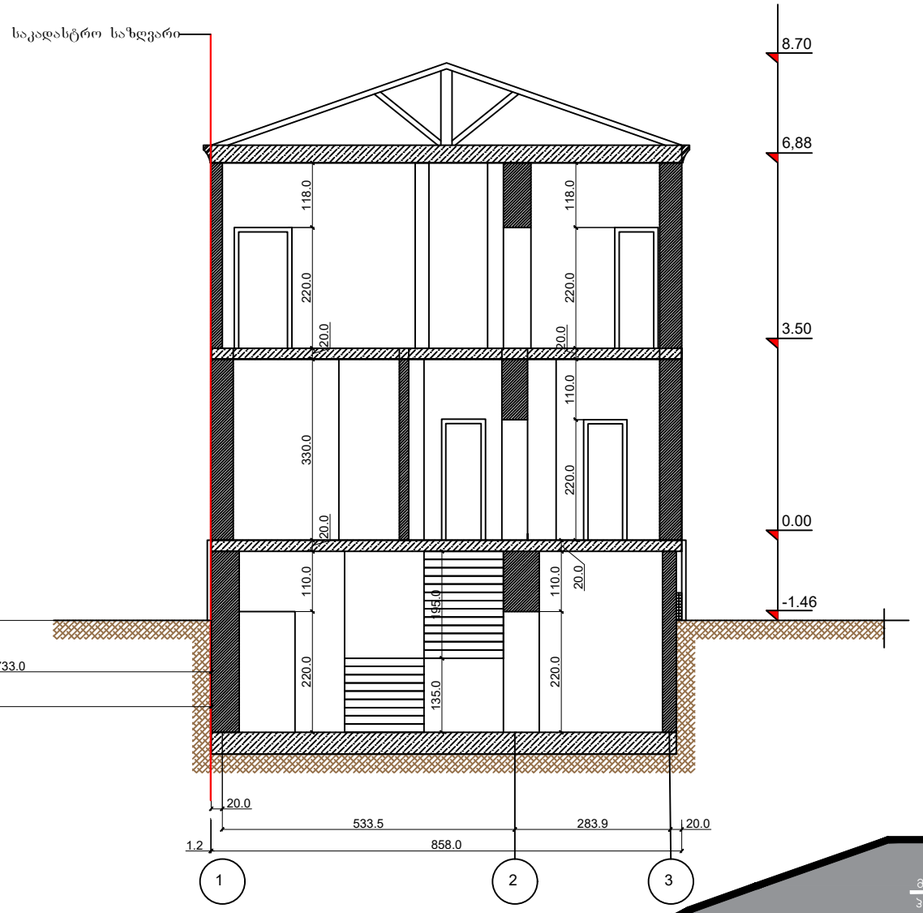

მისამართი : ქ.თბილისი,ჩიხი სამგორი,№4(ნაკ. 8/89) №4(ნაკ3.8/90)			
პროექტი : საოოფისე სასაფოსე მენობის რეკონსტრუქცია			
ნახაზი :		ფორმატი :	მასშტაბი :
არქიტექტორი :		A3	1:100
გ. ენდელაძე			
			თარიღი :
დამკვეთი :	დავით ურუშაძე		07/16/2020

ჯორექტირებული სიმაღლის განსაზღვრის სქემა

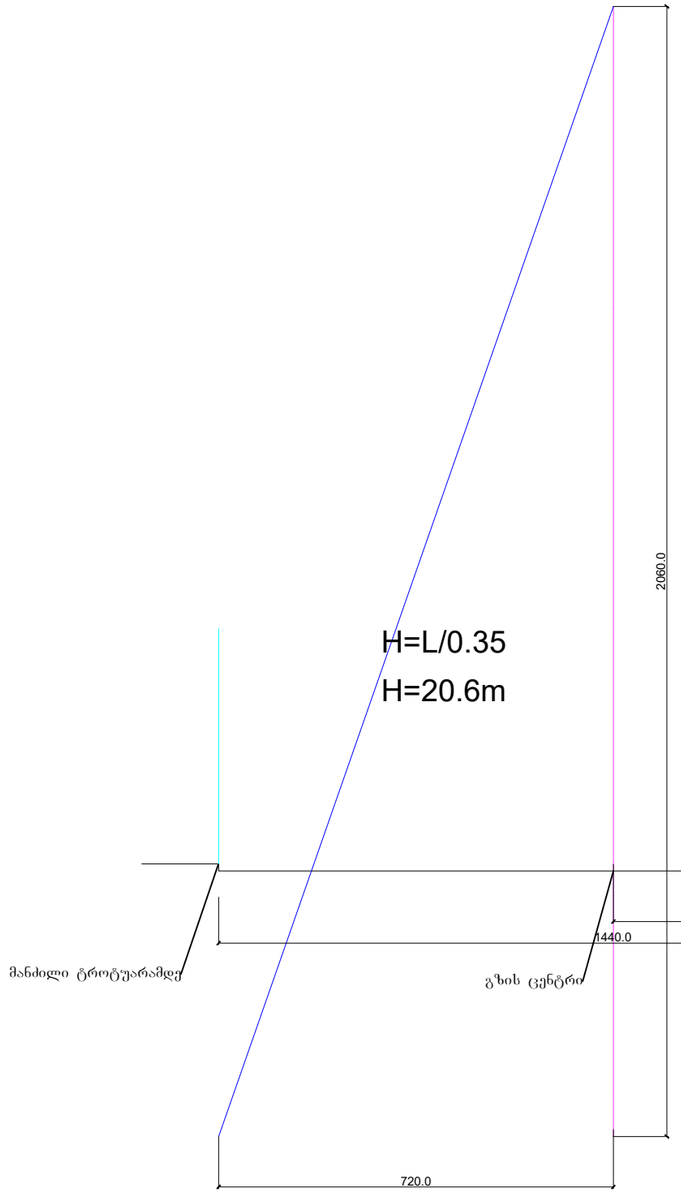

ჭრილი ,,2-2,,

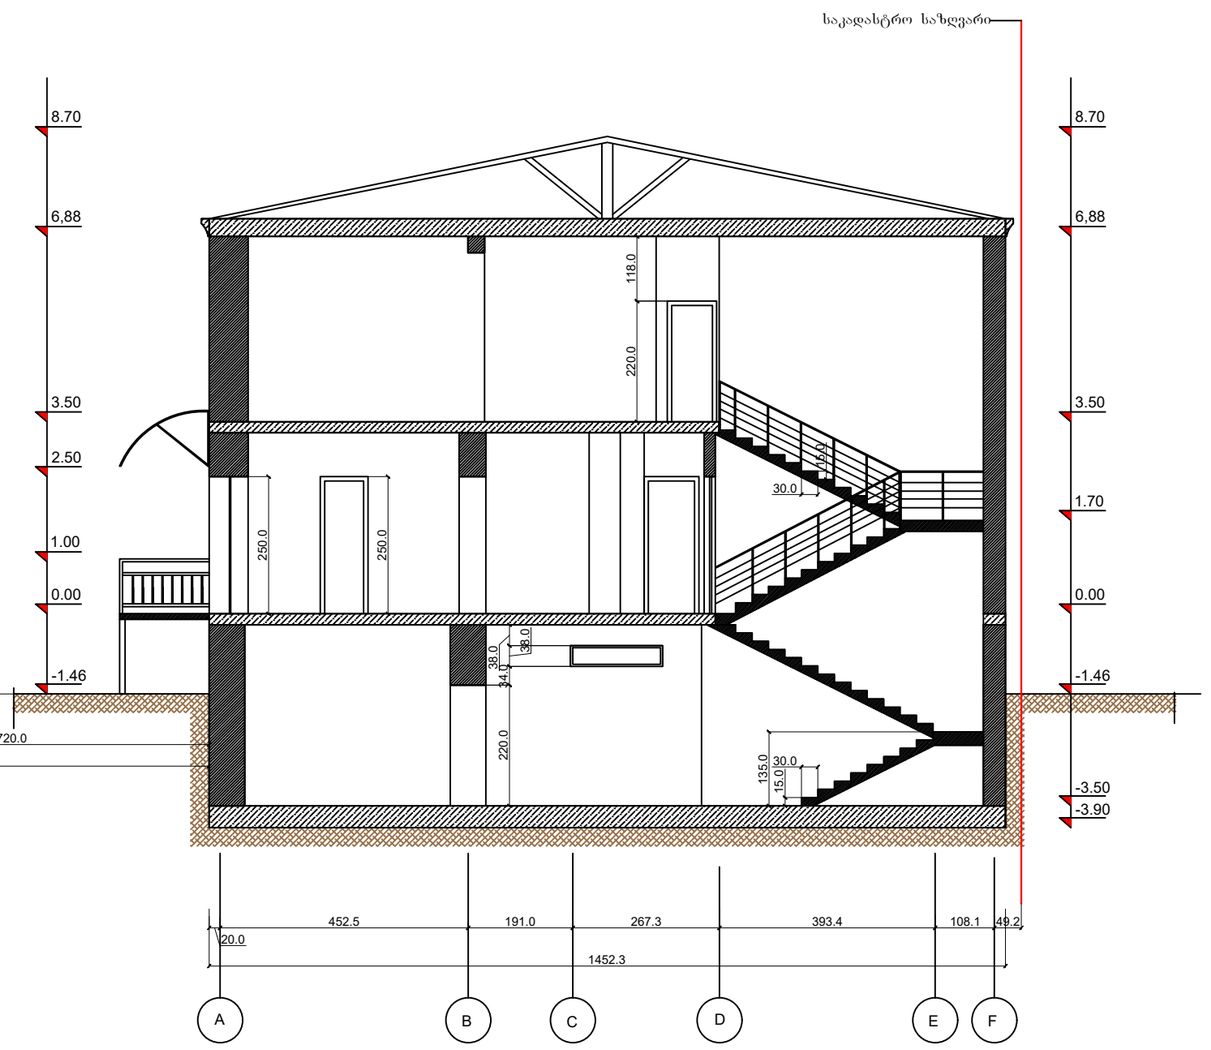

მისამართი :	ქ.თბილისი,ჩიხი სამგორი,№4(ნაკ. 8/89) №4(ნაკ3.8/90)		
პროექტი :	საოოფისე სასაფოგე შენობის რეკონსტრუქცია		
ნახაზი :		ფორმატი :	მასშტაბი :
არქიტექტორი :		A3	1:100
გ. ენდელაძე			
			თარიღი :
დამკვეთი :	დავით ურუშაძე		07/16/2020