საპროექტო შენობის გენგეგმა
მ. 1:500

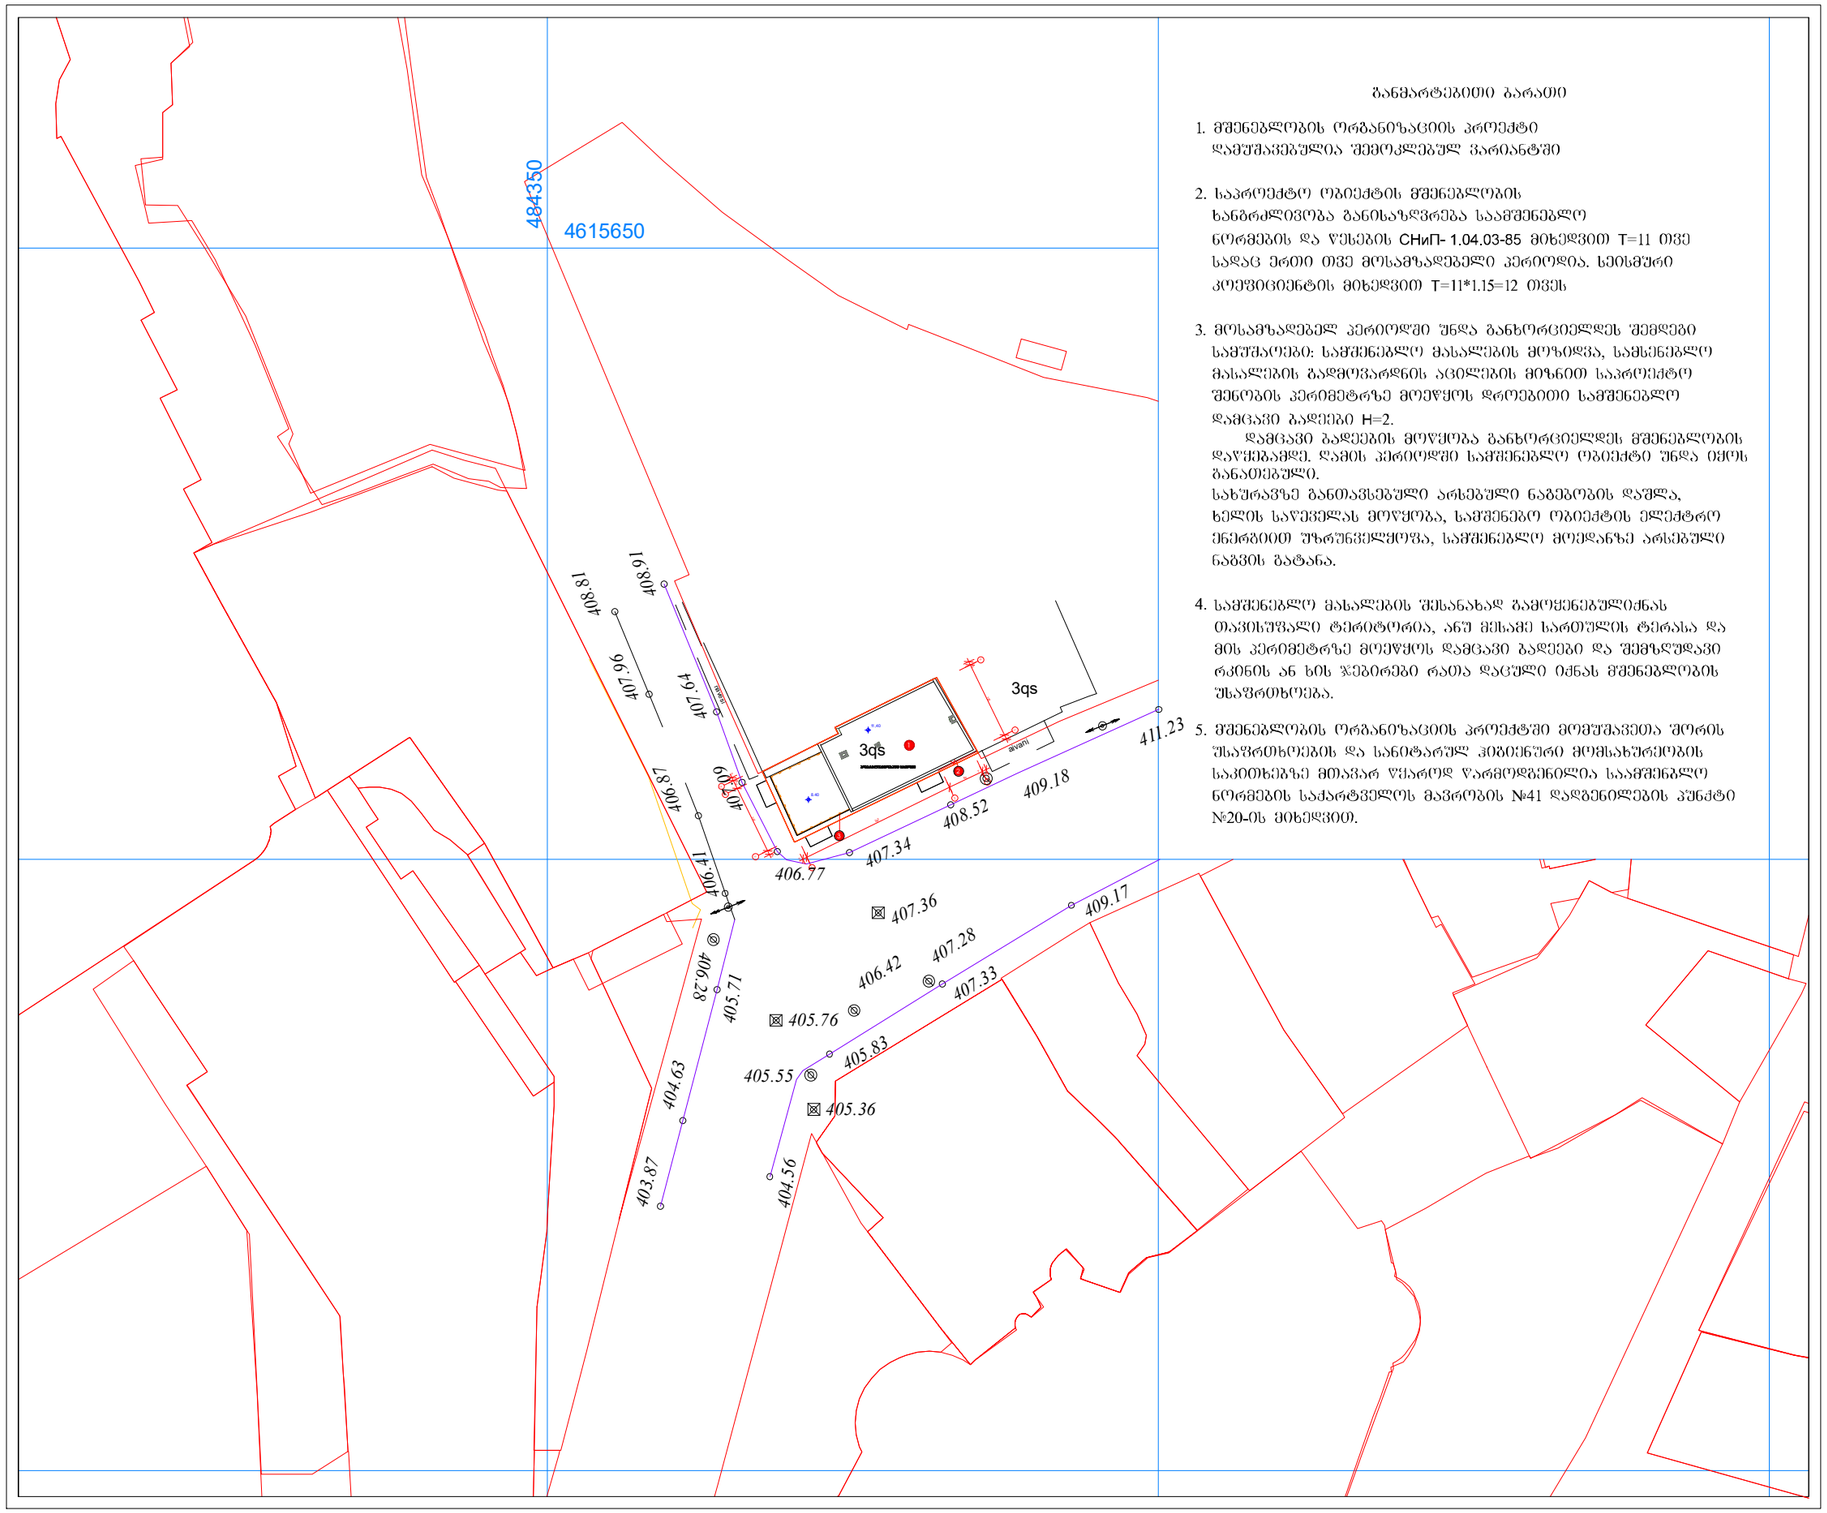

განმარტებითი ბარათი

1. მშენებლობის ორგანიზაციის პროექტი დამუშავებულია შემოკლებულ ვარიანტში

2. საპროექტო ობიექტის მშენებლობის ხანგრძლივობა განისაზღვრება საამშენებლო ნორმების და წესების СНиП- 1.04.03-85 მიხედვით T=11 თვე საღაც ერთი თვე მოსამზადებელი პერიოდია. ხეისმური კოეფიციენტის მიხედვით T=11*1.15=12 თვეს

3. მოსამზადებელ პერიოდში უნდა განხორციელდეს შემდეგი სამუშაოები: სამშენებლო მასალების მოზიდვა, სამსენებლო მასალების გადმოვარდნის აცილების მიზნით საპროექტო შენობის პერიმეტრზე მოეწყოს დროებითი სამშენებლო დამცავი ბაღეები H=2.
დამცავი ბაღეების მოწყობა განხორციელდეს მშენებლობის დაწყებამდე. დამის პერიოდში სამშენებლო ობიექტი უნდა იყოს განათებული.
სახურავზე განთავსებული არსებული ნაგებობის დაშლა, ხელის საწვეთელას მოწყობა, სამშენებო ობიექტის ელექტრო ენერგიით უზრუნველყოფა, სამშენებლო მოედანზე არსებული ნაგვის გატანა.

4. სამშენებლო მასალების შესანახად გამოყენებულიძნას თავისუფალი ტერიტორია, ანუ მისამე სარეულის ტერასა და მის პერიმეტრზე მოეწყოს დამცავი ბაღეები და შემოზღუდავი რკინის ან ხის ჯებირები რათა დაცული იქნას მშენებლობის უსაფრთხოება.

5. მშენებლობის ორგანიზაციის პროექტში მომუშავეთა შორის უსაფრთხოების და სანიტარულ ჰიგიენურ მომსახურეობის საკითხებზე მთავარ წესად წარმოდგენილია საამშენებლო ნორმების საქართველოს მავრობის №41 დადგენილების პუნქტი №20-ის მიხედვით.

ფორმატი A-3

შენიშვნა:

პირობითი აღნიშვნა

- ტროტუარის მეზობლებით ტოტი
- ტროტუარის დამცავი ბაღე

ექსპლიკაცია

- საპროექტო ობიექტი
- ტროტუარის მეზობლებით ტოტი
- ტროტუარის დამცავი ბაღე

სიბუსციური გეგმა

შემსრულებელი:
შპს „თამარიონი"

მისამართი:
დუბუ მეგრელის ქ. №2/ლვინის ალმართი 8

პროექტის დასახელება
შპს „თამარიონის" მფლობელობაში არსებული სასტუმროს III სართულის ფასადის რეკონსტრუქცია
(01.17.01.089.003)

პროექტის ნაწილი
მშენებლობის ორგანიზაცია

თანამდებობა	ხელმოწერა	გვარი
დირექტორი		გ. ჯაუსელი
მთ. არქიტექტორი		ნ. ჯერაძე
პრ. პატორი		
დამმეშვა		ა. მაისაშვილი
შემოწმა		

შემსრულებელი:

მისამართი: თორნაძის ჩიხი №5
E-mail: office@geoproject.ge

ფურცლის დასახელება
სამშენებლო გენგეგმა

თარიღი | მასშტაბი: 1:500

სტადია	ფურცელი	ფურცლები
მ.ჯ.		

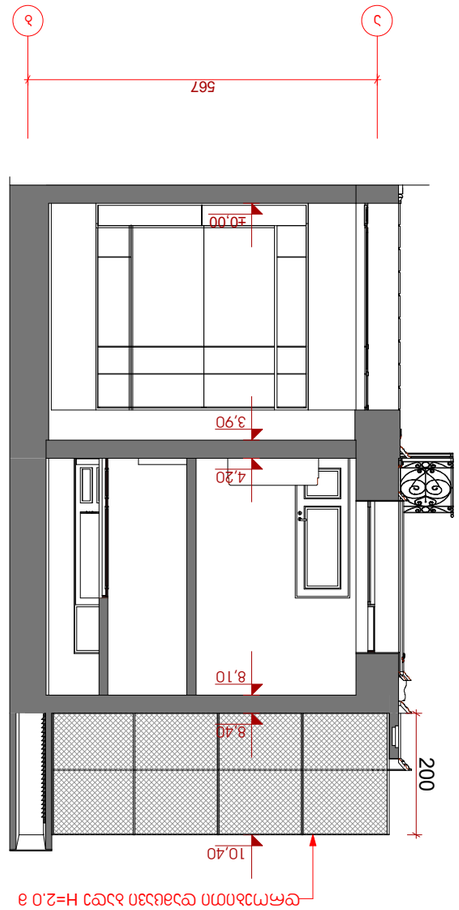



























კალენდარული ცხრილი

№	სამუშაოს დასახელება	განზომილება	რაოდენობა	1				2				3				4				5				6				7				8				9				10				11				12			
				1 პერი	2 პერი	3 პერი	4 პერი	1 პერი	2 პერი	3 პერი	4 პერი	1 პერი	2 პერი	3 პერი	4 პერი	1 პერი	2 პერი	3 პერი	4 პერი	1 პერი	2 პერი	3 პერი	4 პერი	1 პერი	2 პერი	3 პერი	4 პერი	1 პერი	2 პერი	3 პერი	4 პერი	1 პერი	2 პერი	3 პერი	4 პერი	1 პერი	2 პერი	3 პერი	4 პერი	1 პერი	2 პერი	3 პერი	4 პერი	1 პერი	2 პერი	3 პერი	4 პერი
1	მოსამზადებელი სამუშაოები	ცალი	2	
2	არსებული III სართულის კედლების მოხსნა		5	
3	რა-ბეტონის ფილისის მოწყობა		5	
4	გარე და შიდა კედლების მოწყობა		7	
5	სახერხვის მოწყობა		5	
6	შენობაში პარ-ფანჯრის ჩასმა		2	
7	სანტექ. დგარების მოწყობა		2	
8	ელ. გაყვანილობა		4	
9	შიდა და გარე კედლების ლესვა		4	
10	ფასადის სამუშაოები		5	
11	შიდა მოსაპირკეთებელი სამუშაოები		5	
12	სამშენებლო ნაგვის გატანა		1	

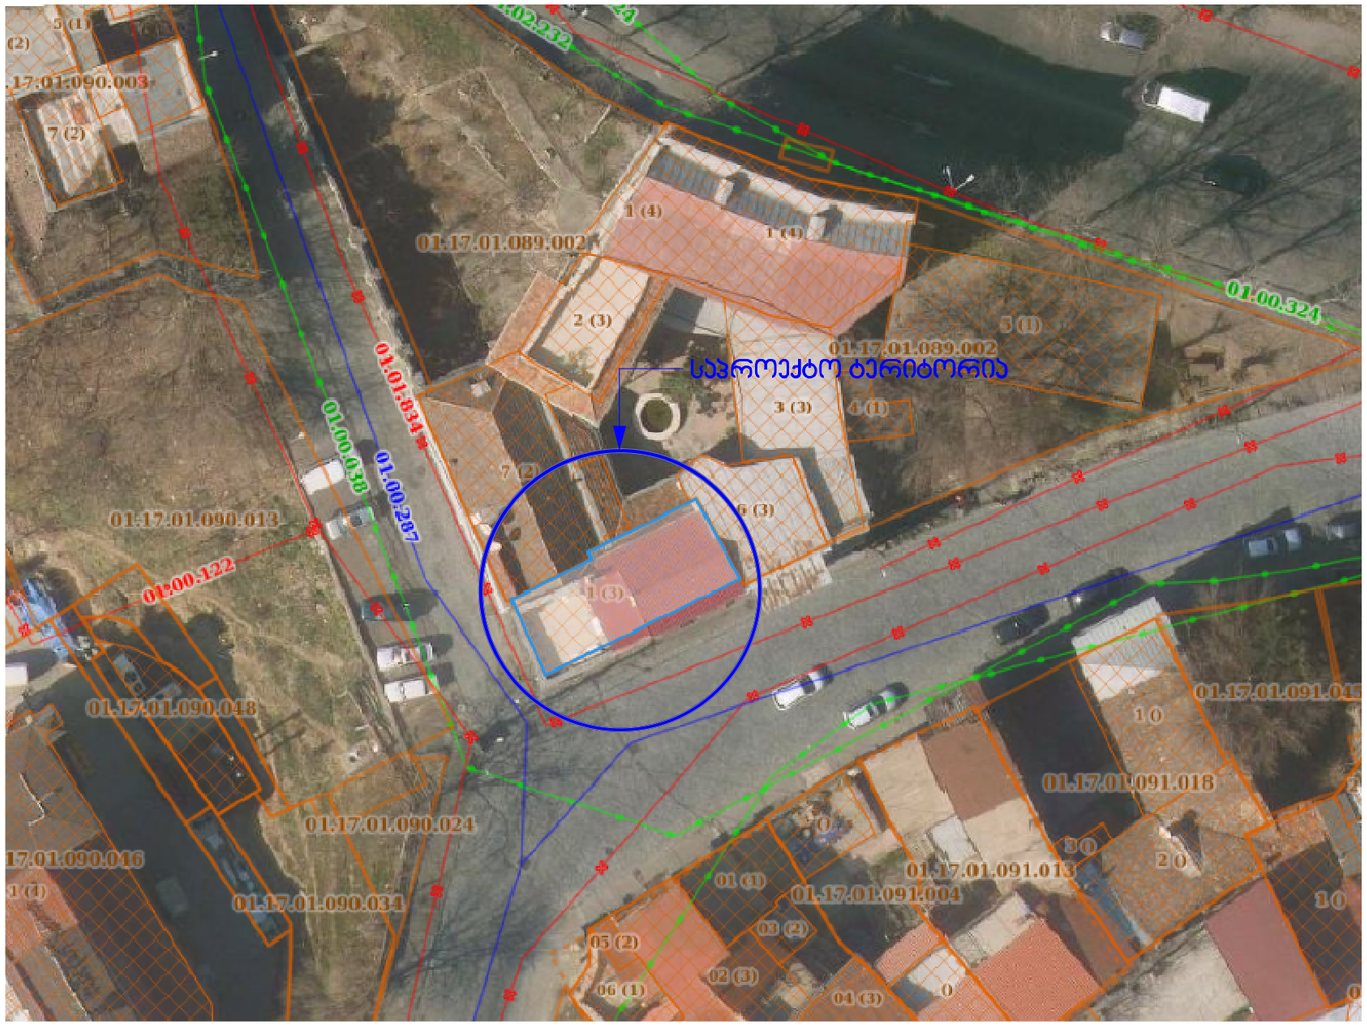

ფორმატი A-3	
შენიშვნა:	
პირობითი აღნიშვნა	
ექსპლიკაცია	
სიტუაციური გეგმა	

შემსყიდველი:
შპს „თამარიონი"

მისამართი:
დუბე მგვრალის ქ. №2/ლვინის აღმართი 8

პროექტის დასახელება
შპს „თამარიონის" ფეხლოგალოგაში არსებული სასტუმროს III სართულის ფასადის რეკონსტრუქცია
(01.17.01.089.003)

პროექტის ნაწილი
მშენებლობის ორგანიზაცია

თანამდებობა	ხელმოწერა	გვარი
დირექტორი		გ. ჯეჯელი
მთ. არქიტექტორი		ნ. ჯურაძე
პრ. ავტორი		
დაამტკიცა		პ. მისაბიშვილი
შეამოწმა		

შემსრულებელი:

მისამართი: თორაქის ჩიხი №5
E-mail: office@geoproject.ge

ფურცლის დასახელება
კალენდარული ცხრილი

თარიღი	მასშტაბი: 1:500	
სტადია	ფურცელი	ფურცლები
მ.შ.		