სახანძრო სამაშველო ავტომანქანის მისადგომის დონიდან,
ქვემოთ მდებარე დაკავებული იატაკი 27.20 მ

საკადასტრო საზღვარი

საკადასტრო საზღვარი

შენობის მაქსიმალური სიმაღლის ნიშული

250 | 278 | 777 | 805 | 1 860 | 1 108

+32,15 | +31,55 | +30,45 | +30,15 | +27,20 | +26,90 | +23,95 | +23,65 | +20,70 | +20,40 | +17,45 | +17,15 | +14,20 | +13,90 | +10,95 | +10,65 | +7,70 | +7,40 | +3,50 | +3,20 | ±0,00 | -0,30 | -2,70 | -3,40

+32,90 | +32,60 | +31,55 | +30,45 | +30,15 | +27,20 | +26,90 | +23,95 | +23,65 | +20,70 | +20,40 | +17,45 | +17,15 | +14,20 | +13,90 | +10,95 | +10,65 | +7,70 | +7,40 | +3,50 | +3,20 | ±0,00 | -0,30 | -2,70 | -3,40

170 | 325 | 325 | 325 | 325 | 325 | 325 | 325 | 420 | 350 | 340 | 270 | 70

110 | 30 | 225 | 30 | 105 | 110 | 30 | 295 | 305 | 20 | 95 | 110 | 35 | 60 | 110 | 95

3 215 | 3 555 | 3 290 | 3 630 | 2 720

განაშენიანების რეგულირების ხაზი

მიწის დონე

ანტრესოლის სართული ჩანაცვლდა საოფისე სრული სართულით

მეტალის მსუბუქი კონსტრუქცია ტრავერტინით მოპირკეთებული

მეორეც ასტოსადგომზე ჩასასვლელი პანდუსი, გადახურული მეტალის მსუბუქი კონსტრუქციით


20 | 590 | 370 | 585 | 702 | 2 267 | 1 253 | 420

ა | ბ | გ | დ

ჭრილი 1-1	საპროექტო ობიექტის მისამართი	ქსპლიკაცია:	პირობითი აღნიშვნები:	არქიტექტურული ნაწილი
	ქ. თბილისი ქუჩა ც. დადიანი №47; ქ. თბილისი ქუჩა ც. დადიანი №49 ს.კ. 01.12.20.030.027			სტადია პროექტი - მ/პ
მასშტაბი: 1:100	დასაპროექტებელი ობიექტი			ფორმატი A - 2
	მრავალფუნქციური კომპლექსი/შენობის კორექტირებული არქიტექტურული პროექტი			გვერდი .23
	დამკვეთი			
	შპს "დეველოპმენტ გრუპ„			

DEVELOPMENT GROUP
საქართველო, ქ. თბილისი
ქუჩა ტოლუჯი, № 56
ოფისი: (+995) 579 777 866
მობილური: (+995) 579 77 78 66
mail: development.group@hotmail.com

დირექტორი	ე. სოსინა	
მთ. არქიტექტორი	გ.მეტრეველი	
დახაზა	გ.მეტრეველი	
კონსტრუქტორი	მ.საველიძე	

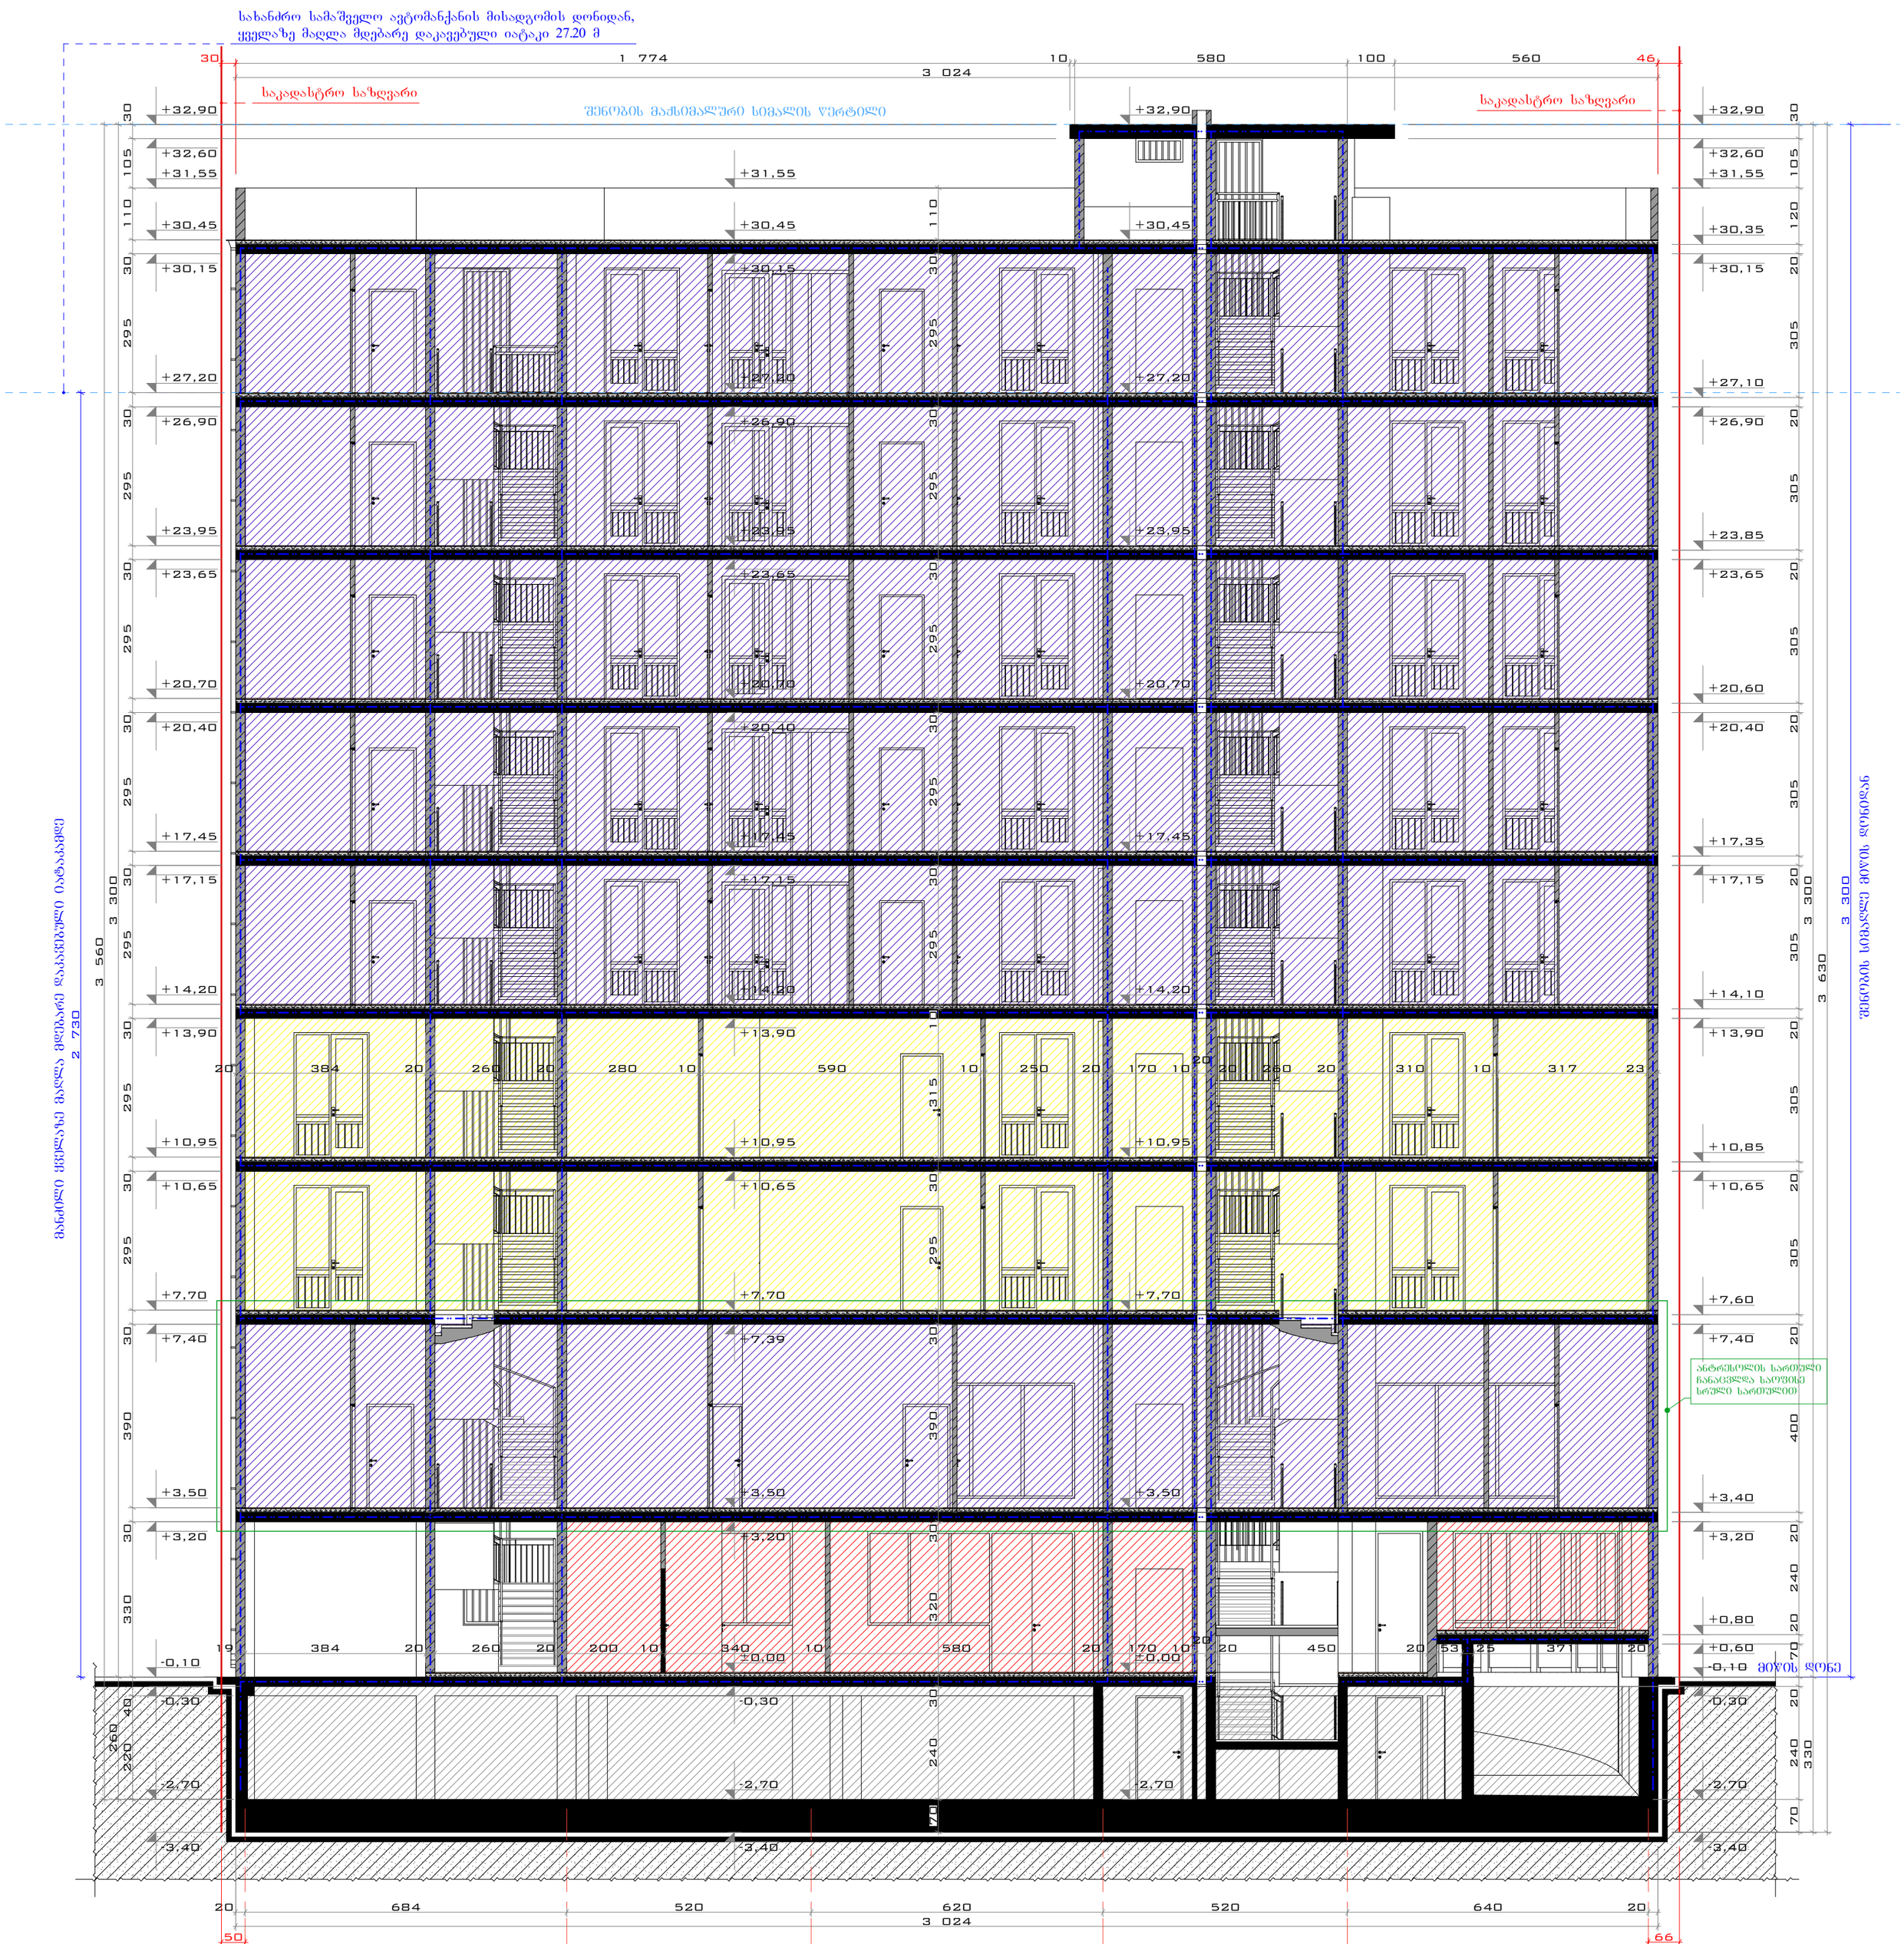

ჭრილი 2-2

მასშტაბი:	1:100

DEVELOPMENT GROUP

საქართველო, ქ. თბილისი
ქუჩა ტოლუჯი, № 56
ოფისი: (+995) 579 777 866
მობილური: (+995) 579 77 78 66

mail: development.group@hotmail.com

საპროექტო ობიექტის მისამართი

ქ. თბილისი ქუჩა ც. დადიანი №47; ქ. თბილისი ქუჩა ც. დადიანი №49 ს.კ. 01.12.20.030.027

დასაპროექტებელი ობიექტი

მრავალფუნქციური კომპლექსი/შენობის კორექტირებული არქიტექტურული პროექტი

დამკვეთი

შპს "დეველოპმენტ გრუპ„

ექსპლიკაცია:

პირობითი აღნიშვნები:

არქიტექტურული ნაწილი

სტადია პროექტი - მ/პ

ფორმატი	A - 2
გვერდი	24

დირექტორი	ე. სოსინა	
მთ. არქიტექტორი	გ.მეტრეველი	
დახაზა	გ.მეტრეველი	
კონსტრუქტორი	მ.საველიძე	