457.793

457.607

457.561

457.683

457.768

457.744

457.389

457.913

457.293

457.374

457.190

457.640

457.482

457.676

457.429

457.257

457.393 457.182

457.444
457.569
457.540

457.408

459.512 459.398

459.421

462.744
463.365

459.806

460.081
459.746
458.901

458.795

458.698
458.386

458.730

458.706

461.050

457.263

457.407

457.402

457.289
457.300
457.304

457.595

457.223

457.480

457.857

457.814

458.405

457.877

457.775

457.300

456.394

457.325

457.498

457.497 457.501

457.797

457.264

457.539

457.495
457.566

457.688

457.713

457.686

457.645

457.626
457.517

457.624

457.717
457.731
457.660

457.797

457.758

457.287

457.281
457.260
457.200

457.227

457.212

457.259
457.285

457.406

457.427

457.286

457.366

457.629

457.458

457.533
457.552
457.445
457.402

457.496

6

13 5

12

19

20
21
22

15

24

16

17

36
37

51

49

114

23

14

11
10

9 8

7
4
3
2

68
66

67

65

69

113

1

1

7

7

a

a

10*

11

19

i*

i*

8*

n

d

m*

m*

k*

1/k

1/k

6/k

6/k

a/k

a/k

e/k

e/k

d*

+31.40

+31.40 +26.50

+26.50

17*

+3.40

+41.90

+41.90

R 5000

R 5000 R 5000

R 5000

R 5000 R

5000

4000

6000

38400

41000

19100

18200

57600

18350

17100

44800

A #1

B #2

C #3

D #4

E #5

9600
9600

10604

12525

12525

9413

9600
9600

10604

19264

9600

9600

10609

10721

ქვიშის მოედანი

სპორტული მოედანი

მოკირწყვლა ბეტონის

ღიობებიანი ფილებით

moasfalteba

გამწვანება

სახანძრო ჰიდრანტი.

განთავსების ადგილი შეთანხმდეს

სახანძრო-სამაშველო სამსახურთან

ქუჩის ღერძი

ჭ.ლომთათიძის ქუჩა 25968

21430

იმერეთის ქუჩა

4776
47769552

3969

არქიტექტორი

შეასრულა

A1

სტადია

08.07.2020

პროექტი

ნახაზის დასახელება

შეამოწმა

პროექტის დასახელება

დამკვეთი

პროექტის მისამართი

± 0.00 =

პირობითი აღნიშვნები

მ.მახათაძე

ე.მალუტაშვილი

A_004

გენგეგმა

კომერციული ფართობი

შპს "ლივინ დეველოპმენტი"

458.70

ქ.თბილისი, cotne დადიანის ქ.#263

ნ.აბასაშვილი

1 : 500

გენგეგმა

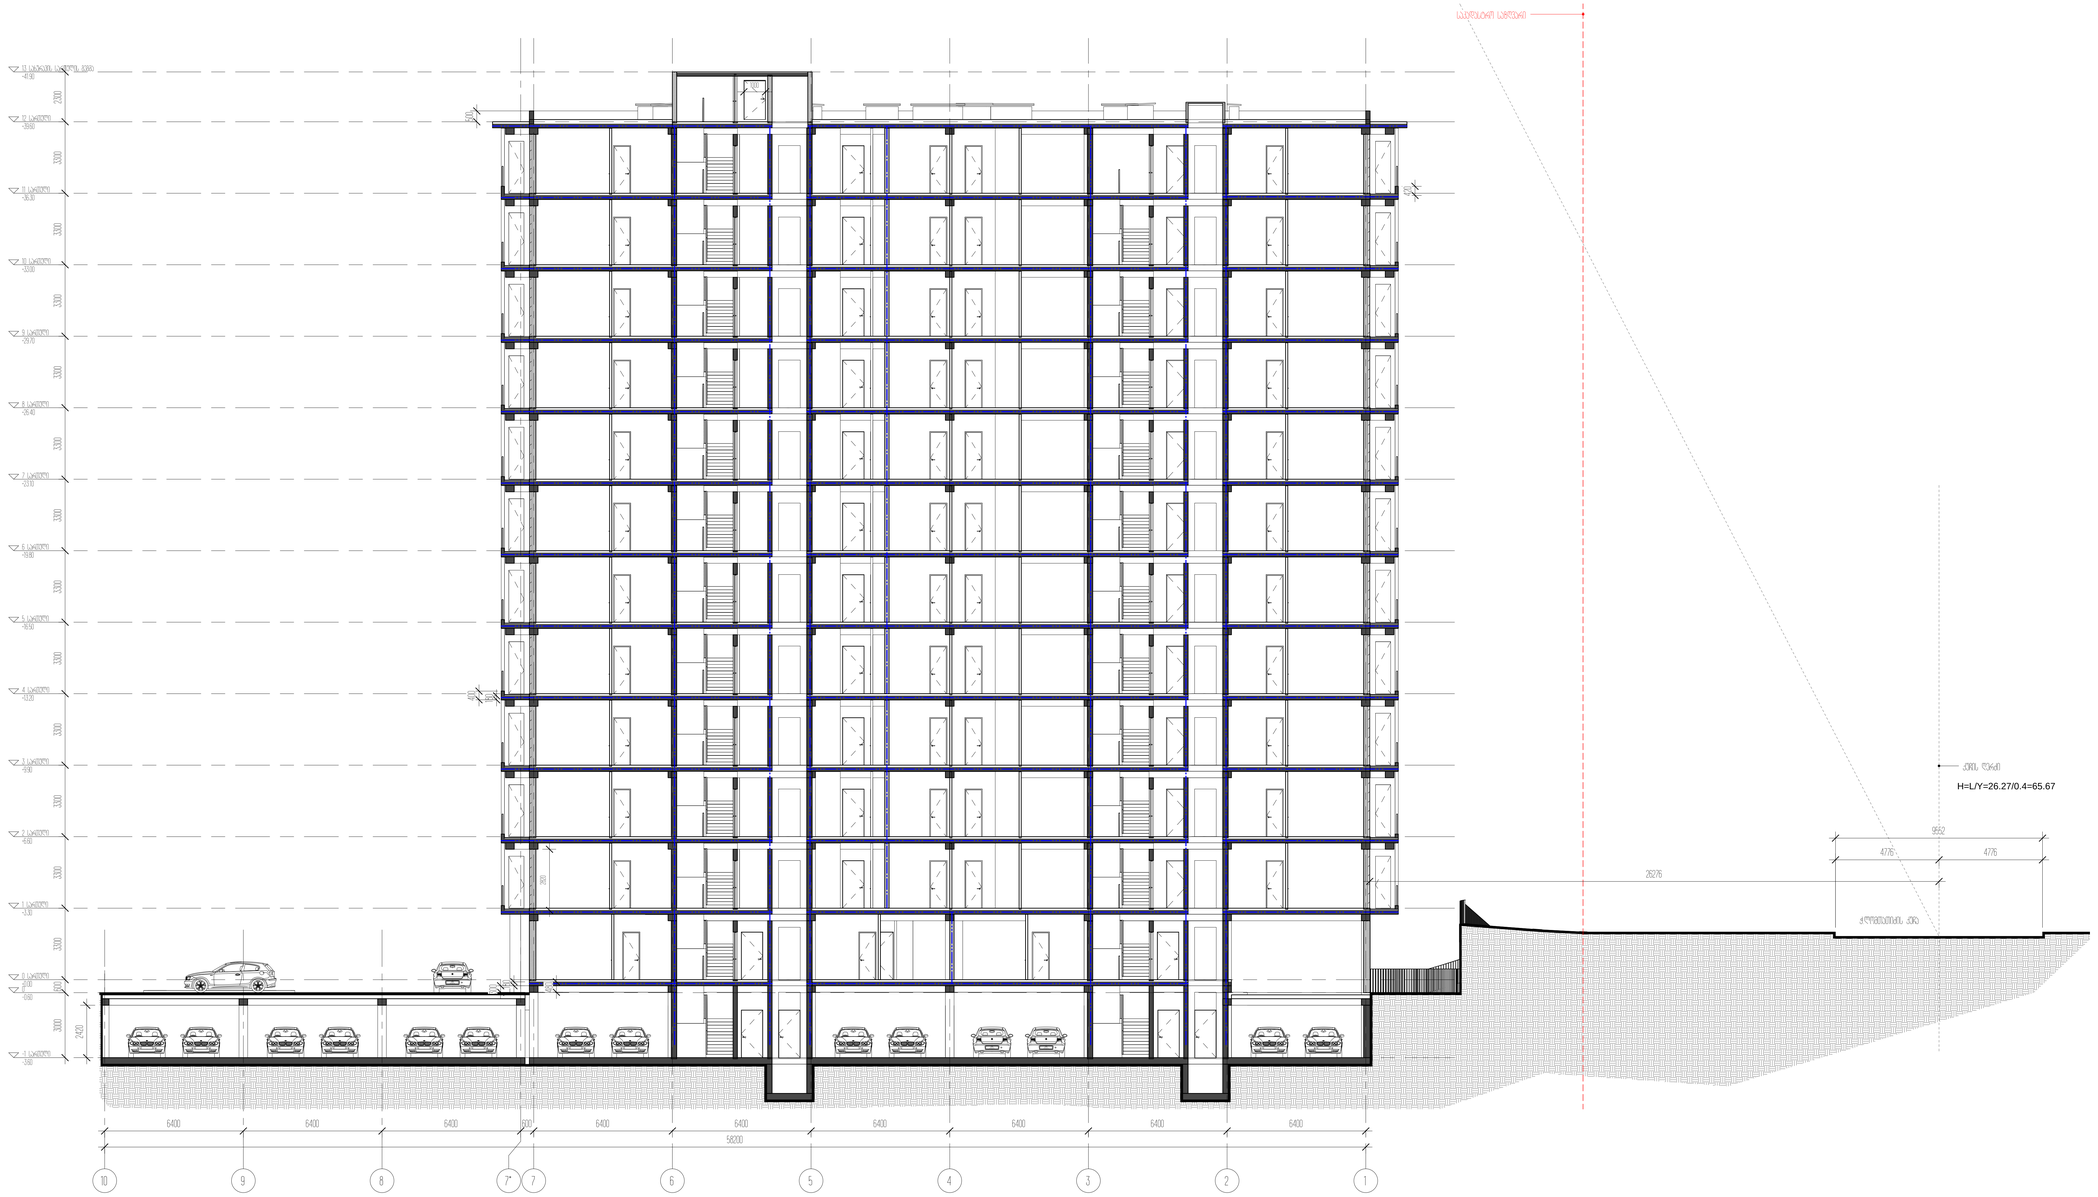

FREE

DOWNLOAD @

REVITCARS.COM

FREE

DOWNLOAD @

REVITCARS.COM

FREE

DOWNLOAD @

REVITCARS.COM

0 სართული A

+0.00

0

-0.60

-1 სართული

-3.60

1 სართული

+3.30

2 სართული

+6.60

3 სართული

+9.90

4 სართული

+13.20

5 სართული

+16.50

6 სართული

+19.80

7 სართული

+23.10

8 სართული A

+26.40

7 6 5 4 3 2 1
10 სართული

+33.00

11 სართული

+36.30

12 სართული

+39.60

10 9 8 7*

9 სართული

+29.70

13 სახურავის სართულის გეგმა

+41.90

6400 6400 6400 600 6400 6400 6400 6400 6400 6400

58200

2300 3300 3300 3300 3300 3300 3300 3300 3300 3300 3300 3300 3300 600 3000

საკადასტრო საზღვარი

2820

1000

420

400

180
500

ჭ.ლომთათიძის ქუჩა

9552

4776 4776

26276

H=L/Y=26.27/0.4=65.67

ქუჩის ღერძი

2420

480

180
300

არქიტექტორი

შეასრულა

A0

სტადია

08.07.2020

პროექტი

ნახაზის დასახელება

შეამოწმა

პროექტის დასახელება

დამკვეთი

პროექტის მისამართი

± 0.00 =

პირობითი აღნიშვნები

მ.მახათაძე

ე.მალუტაშვილი

A_A-300

ჭრილი 1-1

მაქსიმალური სიმაღლის განსაზღვრის სქემით

კომერციული ფართობი

შპს "ლივინ დეველოპმენტი"

458.70

ქ.თბილისი, cotne დადიანის ქ.#263

ნ.აბასაშვილი